



**MAPPA ANTE OPERAM**  
Periodo Diurno

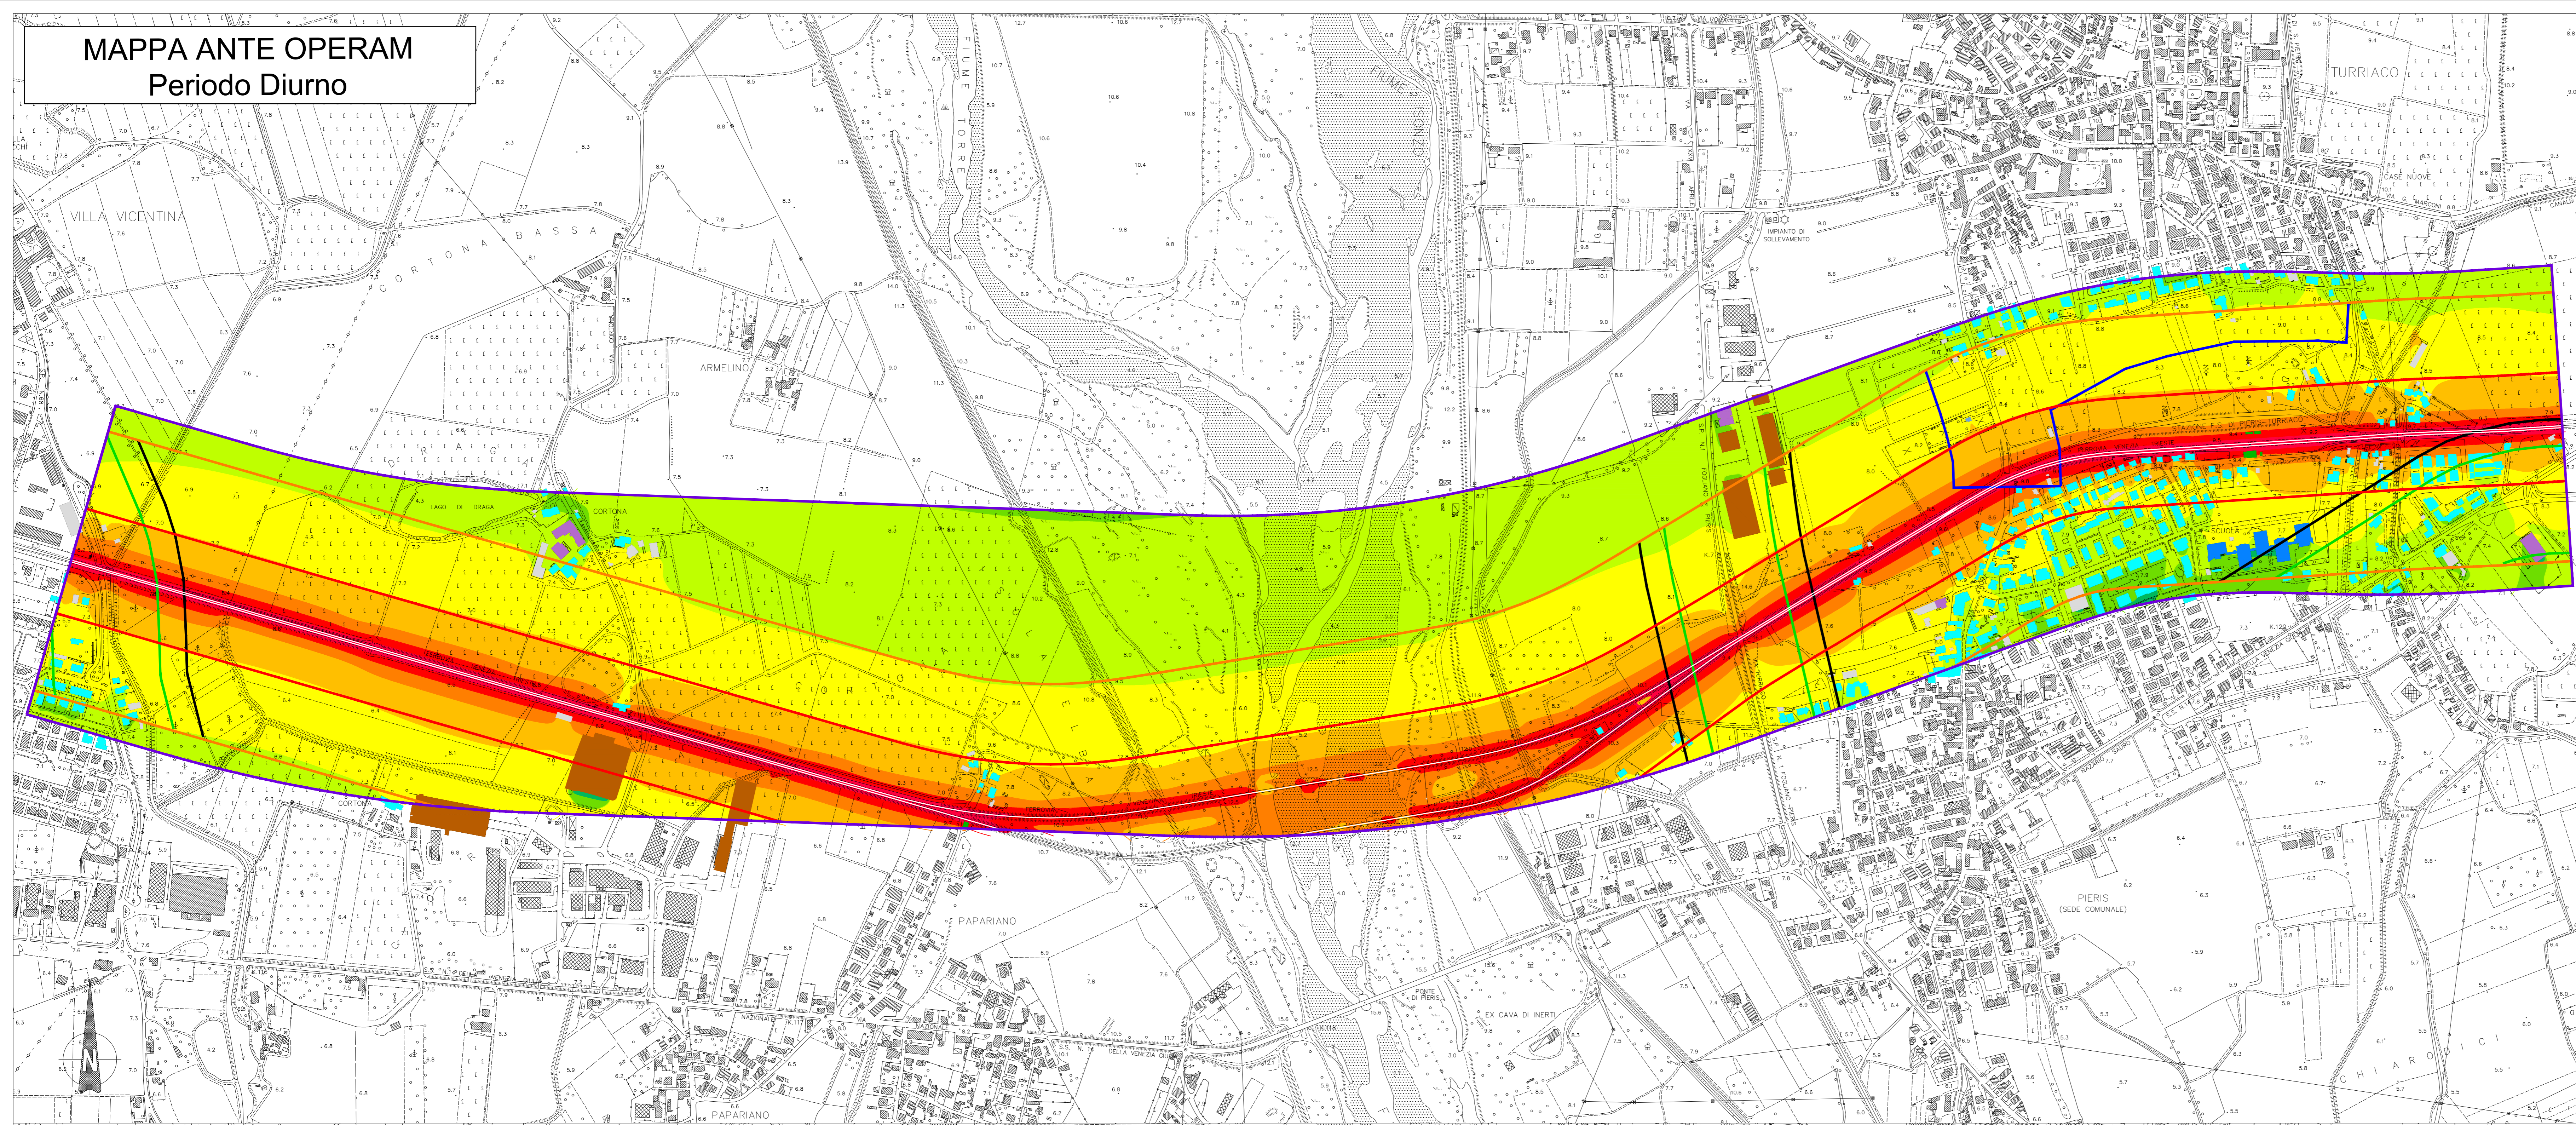

**MAPPA ANTE OPERAM**  
Periodo Notturno

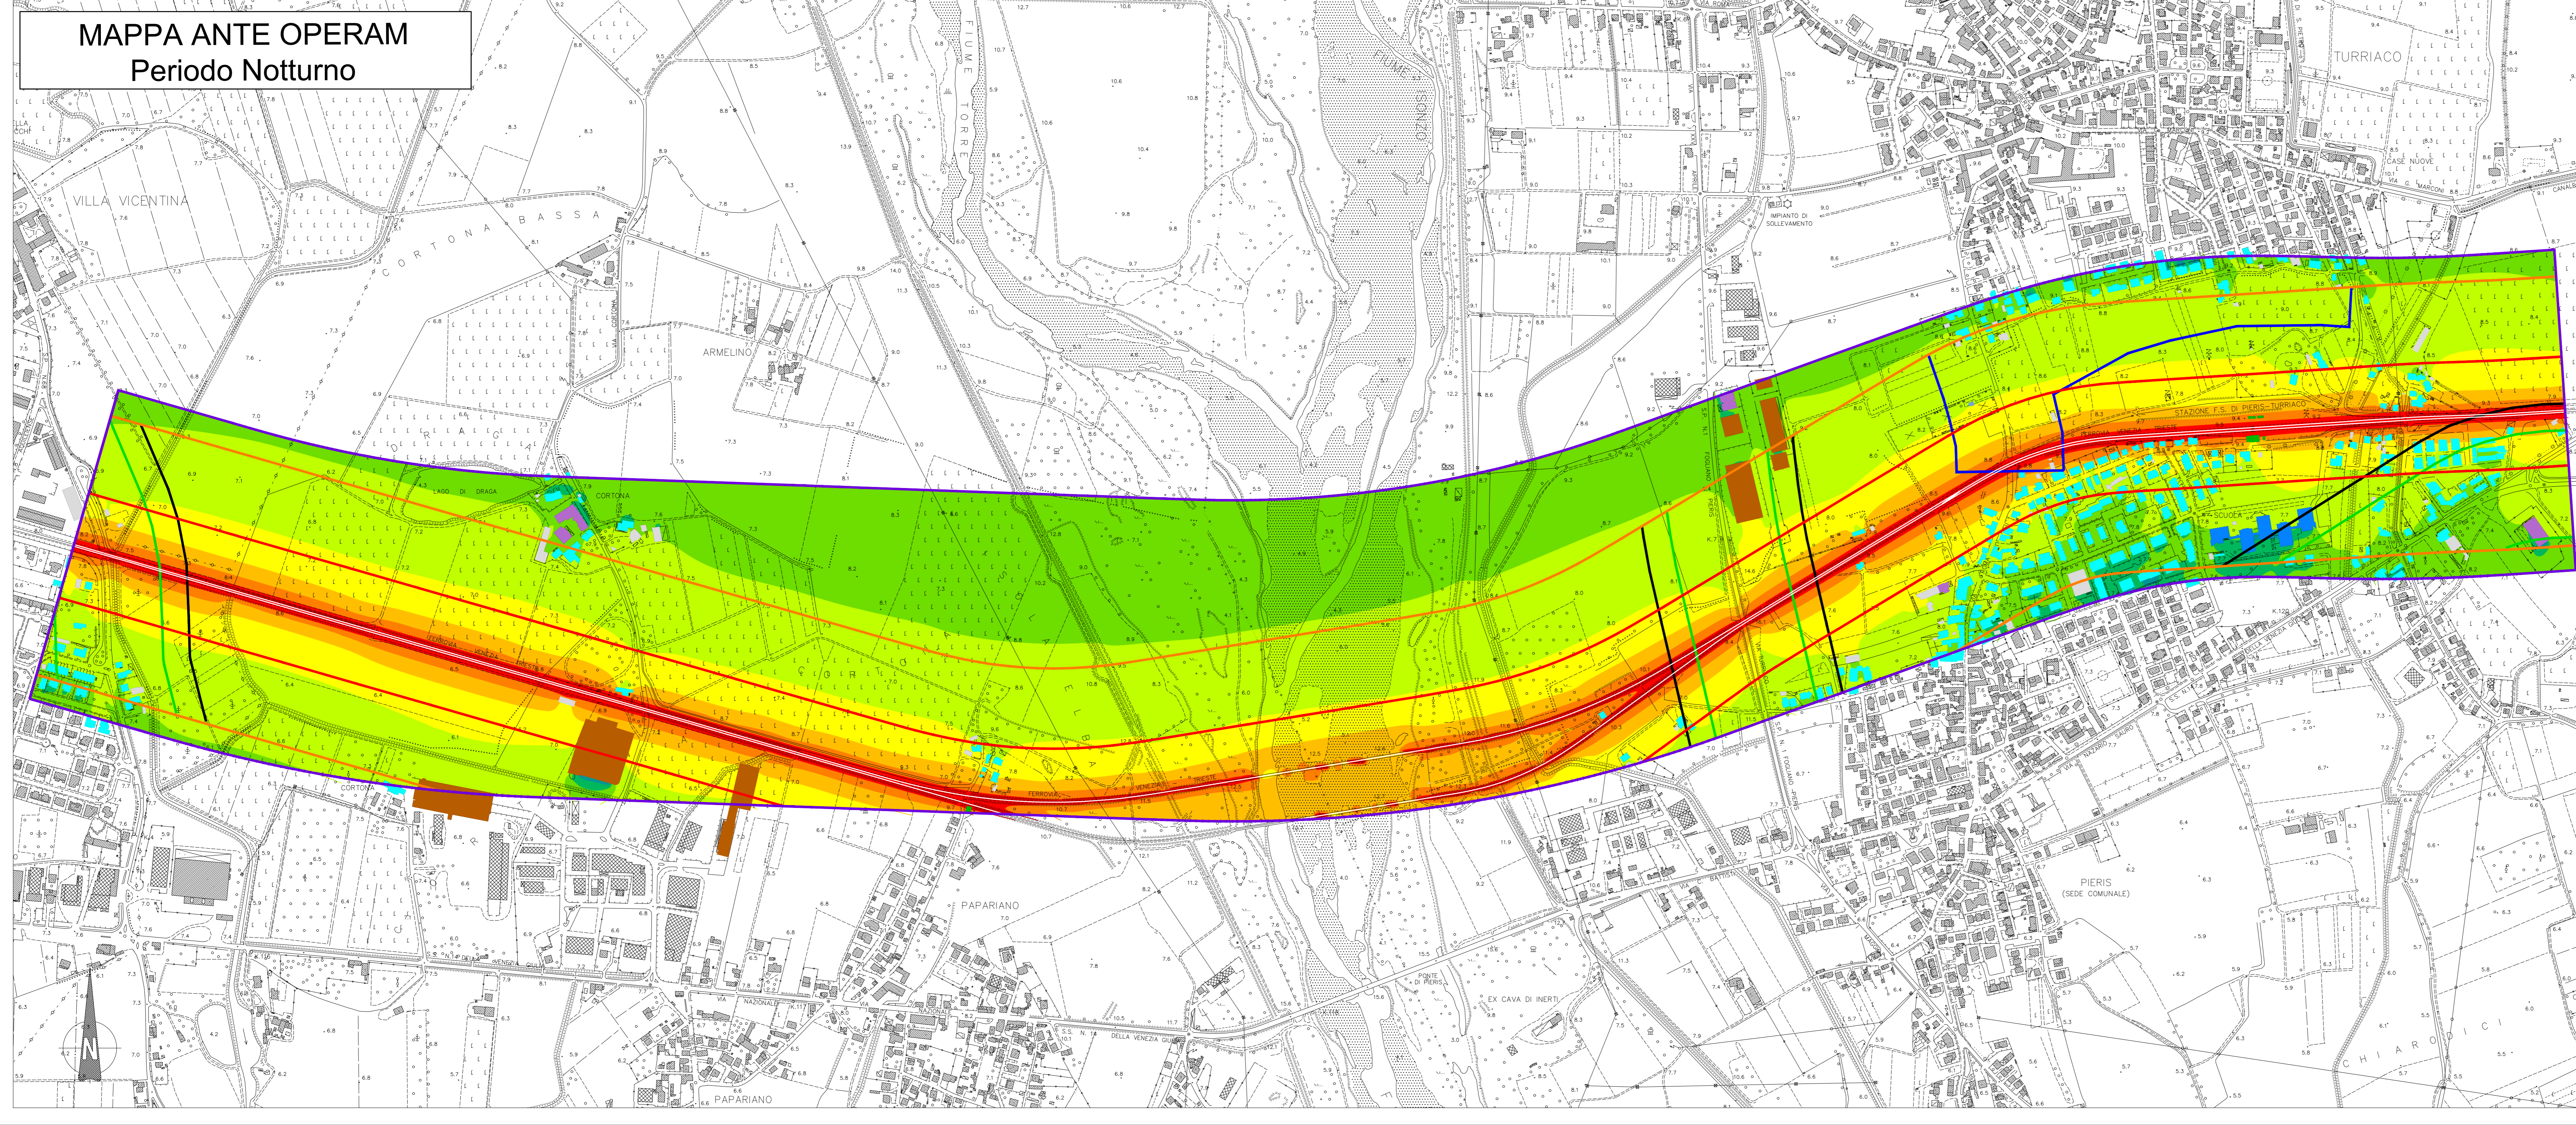

LEGGENDA

- Ambito dello studio acustico (300 m per lato da binario esterno di progetto)
- FASCE DI PERTINENZA ACUSTICA FERROVIARIA - D.P.R. 18/11/1998 n.459**
  - Fascia A (0-100 m per lato dal ciglio)
  - Fascia B (100-250 m per lato dal ciglio)
- FASCE DI PERTINENZA ACUSTICA DI INFRASTRUTTURE STRADALI CONCURSUALI - D.P.R. 30/04/2004 n.142**
  - Fascia per strada esistente di Tipo Da (CdS) Fascia Cb - 100 m
  - Fascia per strada esistente di Tipo Db (CdS) Fascia Cb - 50 m
  - Fascia Db Unica - 100 m

DESTINAZIONE D'USO RICETTORE

- Residenziale
- Scuola
- Uffici, Commerciale, Servizi
- Pertinenza FS
- Industriale ed artigianale
- Ruderi, Dismessi, Baracche, Tettoie, Box, stalle e Depositi
- Religioso

SCALA CROMATICA DEI LIVELLI SONORI

- 35 - 40 dBA
- 40 - 45 dBA
- 45 - 50 dBA
- 50 - 55 dBA
- 55 - 60 dBA
- 60 - 65 dBA
- 65 - 70 dBA
- 70 - 75 dBA
- > 75 dBA

OPERE DI MITIGAZIONE ACUSTICA

- Barriera antirumore

COMMITTENTE: **RFI**  
RETE FERROVIARIA ITALIANA  
GRUPPO FERROVIE DELLO STATO ITALIANE

PROGETTAZIONE: **ITALFERR**  
GRUPPO INGENNERIA E PROGETTAZIONE

CUP: J34H16000620009

**S.O. AMBIENTE**

**PROGETTO DI FATTIBILITA' TECNICA ED ECONOMICA**

**POTENZIAMENTO LINEA VENEZIA-TRIESTE**

Posti di Movimento e Varianti di Tracciato

Lotto 4: Variante di tracciato sul Fiume Sotzanos

Studio Acustico  
Mappe Acustiche Ante Operam periodo diurno e notturno

SCALA:  
**1: 5.000**

COMMESSA	LOTTO	FASE	ENTE	TIPO DOC.	OPERA/DISCIPLINA	PROGR.	REV.	
I204	40	R	22	P5	IM0004	003	A	
Rev.	Descrizione	Redatto	Data	Verificato	Data	Approvato	Data	Autorizzato Data
A	Emissione definitiva	F. Giombi	Giugno 2021	A. Corchia	Giugno 2021	S. Lo Presti	Giugno 2021	C. Ercolani Dicembre 2021
B	Integrazioni VIA	C. Giombi	Dicembre 2021	A. Corchia	Dicembre 2021	S. Lo Presti	Dicembre 2021	