



PROFILO LONGITUDINALE da km 32+445 a km 32+629  
Scala 1:1000/100

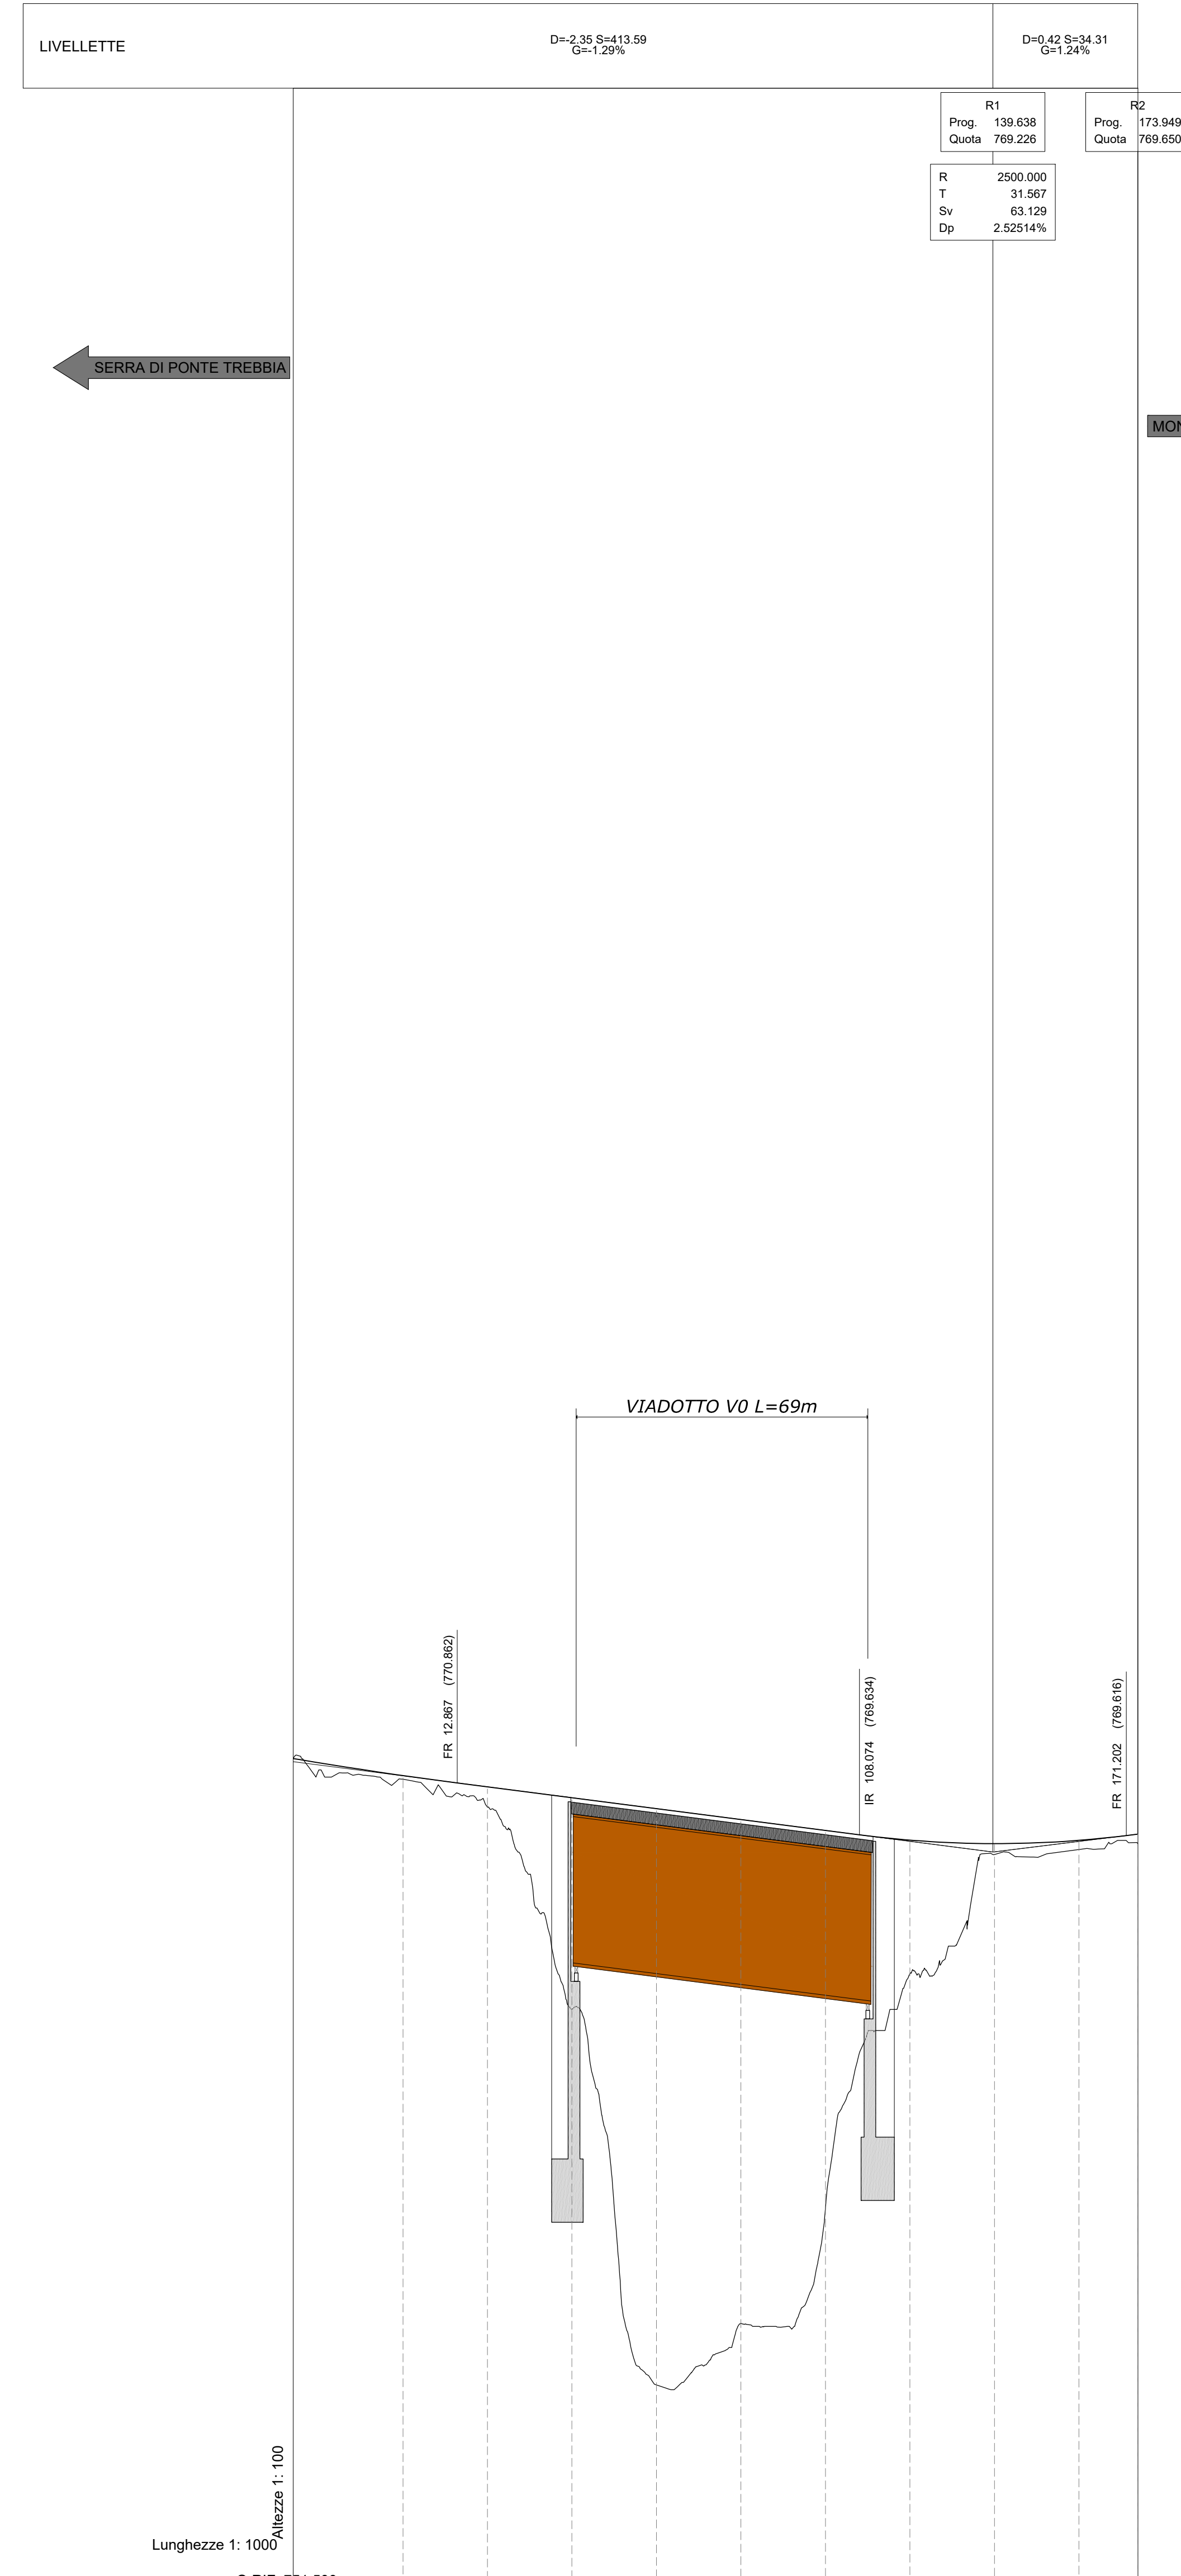

N° SEZIONI	1	2	3	4	5	6	7	8	9	10
DISTANZE PROGRESSIVE										17384
ETTOMETRICHE										
AND PLAN										
ANDAMENTO CIGLI										
ANDAMENTO VERICALE										
ALLARGAMENTO PER INSCRIZIONE										

PROFILO LONGITUDINALE da km 33+090.50 a km 33+700  
Scala 1:1000/100

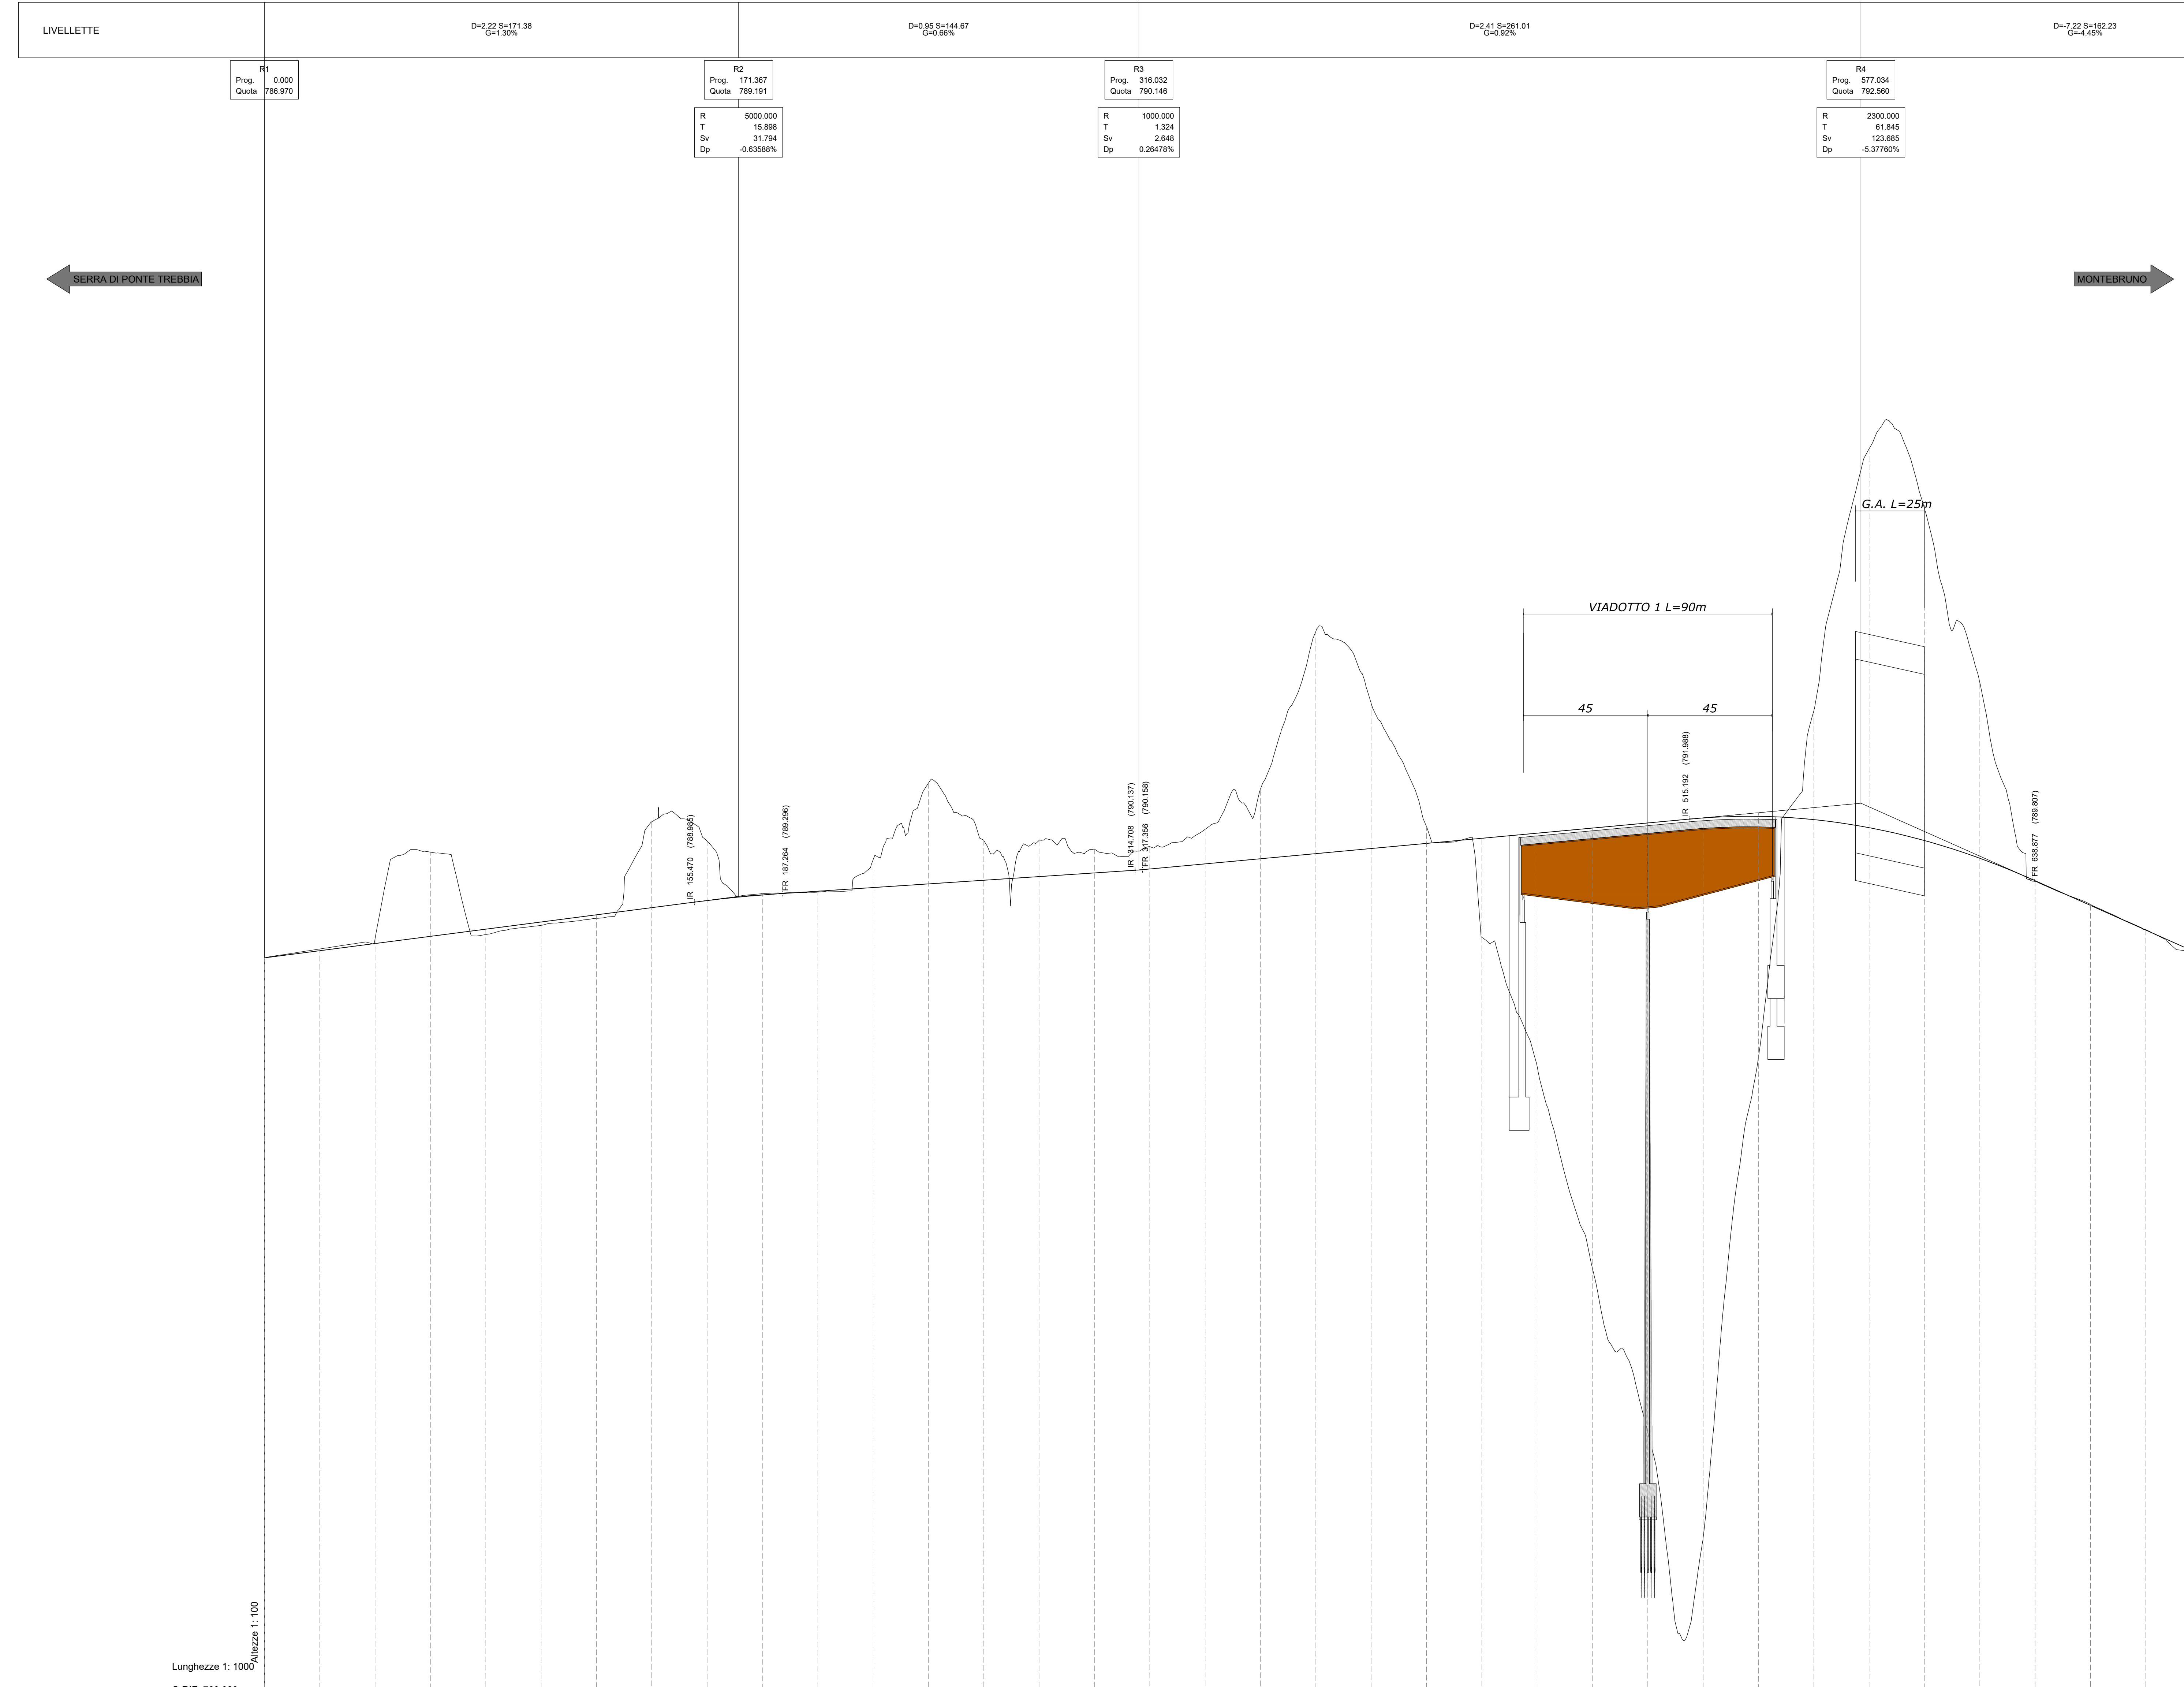

N° SEZIONI	1	2	3	4	5	6	7	8	9	10	11	12	13	14	15	16	17	18	19	20	21	22	23	24	25	26	27	28	29	30	31	32	33	34	35	36		
DISTANZE PROGRESSIVE																																						
ETTOMETRICHE																																						
AND PLAN																																						
VELOCITÀ DI PROGETTO																																						
ANDAMENTO CIGLI																																						
ANDAMENTO VERICALE																																						
ALLARGAMENTO PER INSCRIZIONE																																						

**anas** Direzione Progettazione e Realizzazione Lavori

**Variante alla S.S. 45 "Val di Trebbia"**  
Comuni di Torriglia e Montebruno  
dal Km 31+500 (Costafontana) al Km 35+600 (Montebruno)  
2° stralcio funzionale

**PROGETTO DEFINITIVO**

PROGETTAZIONE: ANAS - DIREZIONE PROGETTAZIONE E REALIZZAZIONE LAVORI

PROGETTISTI:  
Ing. Giuseppe Danilo Magari  
Ing. Angelo Sordani  
Ing. Maurizio Merloni

IL COORDINATORE PER LA SICUREZZA IN FASE DI PROGETTAZIONE:  
Aut. Roberto Riggi

IL RESPONSABILE DEL PROCEDIMENTO:  
Ing. Fabrizio Coroneo

**PROGETTO STRADALE**  
Asse Principale  
Profilo longitudinale da km 32+445 a km 33+700

CODICE PROGETTO: P00/P500/TRA/P02\_B  
REVISIONE: B  
SCALA: 1:1000/100

REVISIONE: B  
DATA: 06/2023  
REDAZIONE: [ ]  
VERIFICAZIONE: [ ]  
APPROVAZIONE: [ ]