

LEGENDA CARTA GEOLOGICA

DEPOSITI DETRITICI QUATERNARI (Pleistocene sup. - Olocene)

- Depositi antropici**
Materiali di riporto e depositi costituenti il rilevato stradale. **OLOCENE**
- Depositi di conoide antica**
Blocchi con scarso grado di arrotondamento, poco selezionati, in debole matrice limosa, stabilizzati, localmente coltivati. **OLOCENE**
- Alluvioni attuali**
Ghiaie e sabbie prevalenti, localmente blocchi e materiale fine, accumulati lungo le principali aste fluviali o torrentizie, soggette ad evoluzione degli ordinari processi fluviali. **OLOCENE**
- Alluvioni recenti**
Ciottoli, ghiaie e sabbie con limitata frazione fine, ben addensate e localmente arrossate. **OLOCENE**
- Coltre eluvio-colluviale**
Depositi prevalentemente limoso-sabbiosi con ghiaie e clasti calcareo-marnosi eterometrici ma monogenici, talora parzialmente addensati. **OLOCENE**

UNITA' TETTONICHE LIGURI - UNITA' PORTELLO (Cretacico sup. - Paleocene inf.)

Formazione di Ronco
Torbiditi calcareo-pellicche rappresentate da strati sottili e medi di areniti medio-fini, siltiti marnose e marne, a stratificazione piano-parallela. Superiormente, verso la superficie, è presente una fascia di roccia intensamente alterata e fratturata rappresentata da scaglie centimetriche e decimetriche di marne calcaree e argillite. Affiorante (a) e subaffiorante (b). (**CAMPANIANO INF.**)

RDC

ELEMENTI STRUTTURALI PRINCIPALI


- 50 | Stratificazione (punto di rilievo del Progetto Definitivo)
- 50 | Stratificazione (punto di rilievo del Progetto Preliminare)
- 50 | Stratificazione (stazione strutturale del Progetto Preliminare)
- 50 | Stratificazione acquisita dal Foglio n°214 "Bargagli" del Progetto CARG
- 50 | Superficie di faglia (punto di rilievo del Progetto Definitivo)
- 50 | Asse di piega o "pencil structure" misurato e relativa fase deformativa (punto di rilievo del Progetto Definitivo)
- 50 | Superficie e/o clivaggio di piano assiale di piega e relativa fase deformativa (punto di rilievo del Progetto Definitivo)
- | Limiti geologici
- | Traccia di una superficie di faglia osservata (tratto continuo) e presunta (tratteggiato)

INDAGINI GEOGNOSTICHE ESEGUITE PER IL PROGETTO DEFINITIVO (ANNO 2014)

- SS_DH | Sondaggio geognostico attrezzato eventualmente con piezometro (pz) o per prova Down Hole (DH)
- LS_02 | Stendimento di tomografia sismica a rifrazione (Onde P ed onde S)

ALTRI SIMBOLI

- P(V) | Punto di rilievo (Progetto Preliminare)
- 39 | Punto di rilievo (Progetto Definitivo)
- S(Z) | Stazione di rilevamento geomeccanico (Progetto Preliminare)
- S(1) | Stazione di rilevamento geomeccanico (Progetto Definitivo)
- D/E | Valore dell'indice di qualità GSI per rocce eterogenee Fyischoldi (Hoek & Marinos, 2000)
- Pr. 0+150 | Tracce delle sezioni geologiche trasversali e relativa progressiva
- | Area in studio

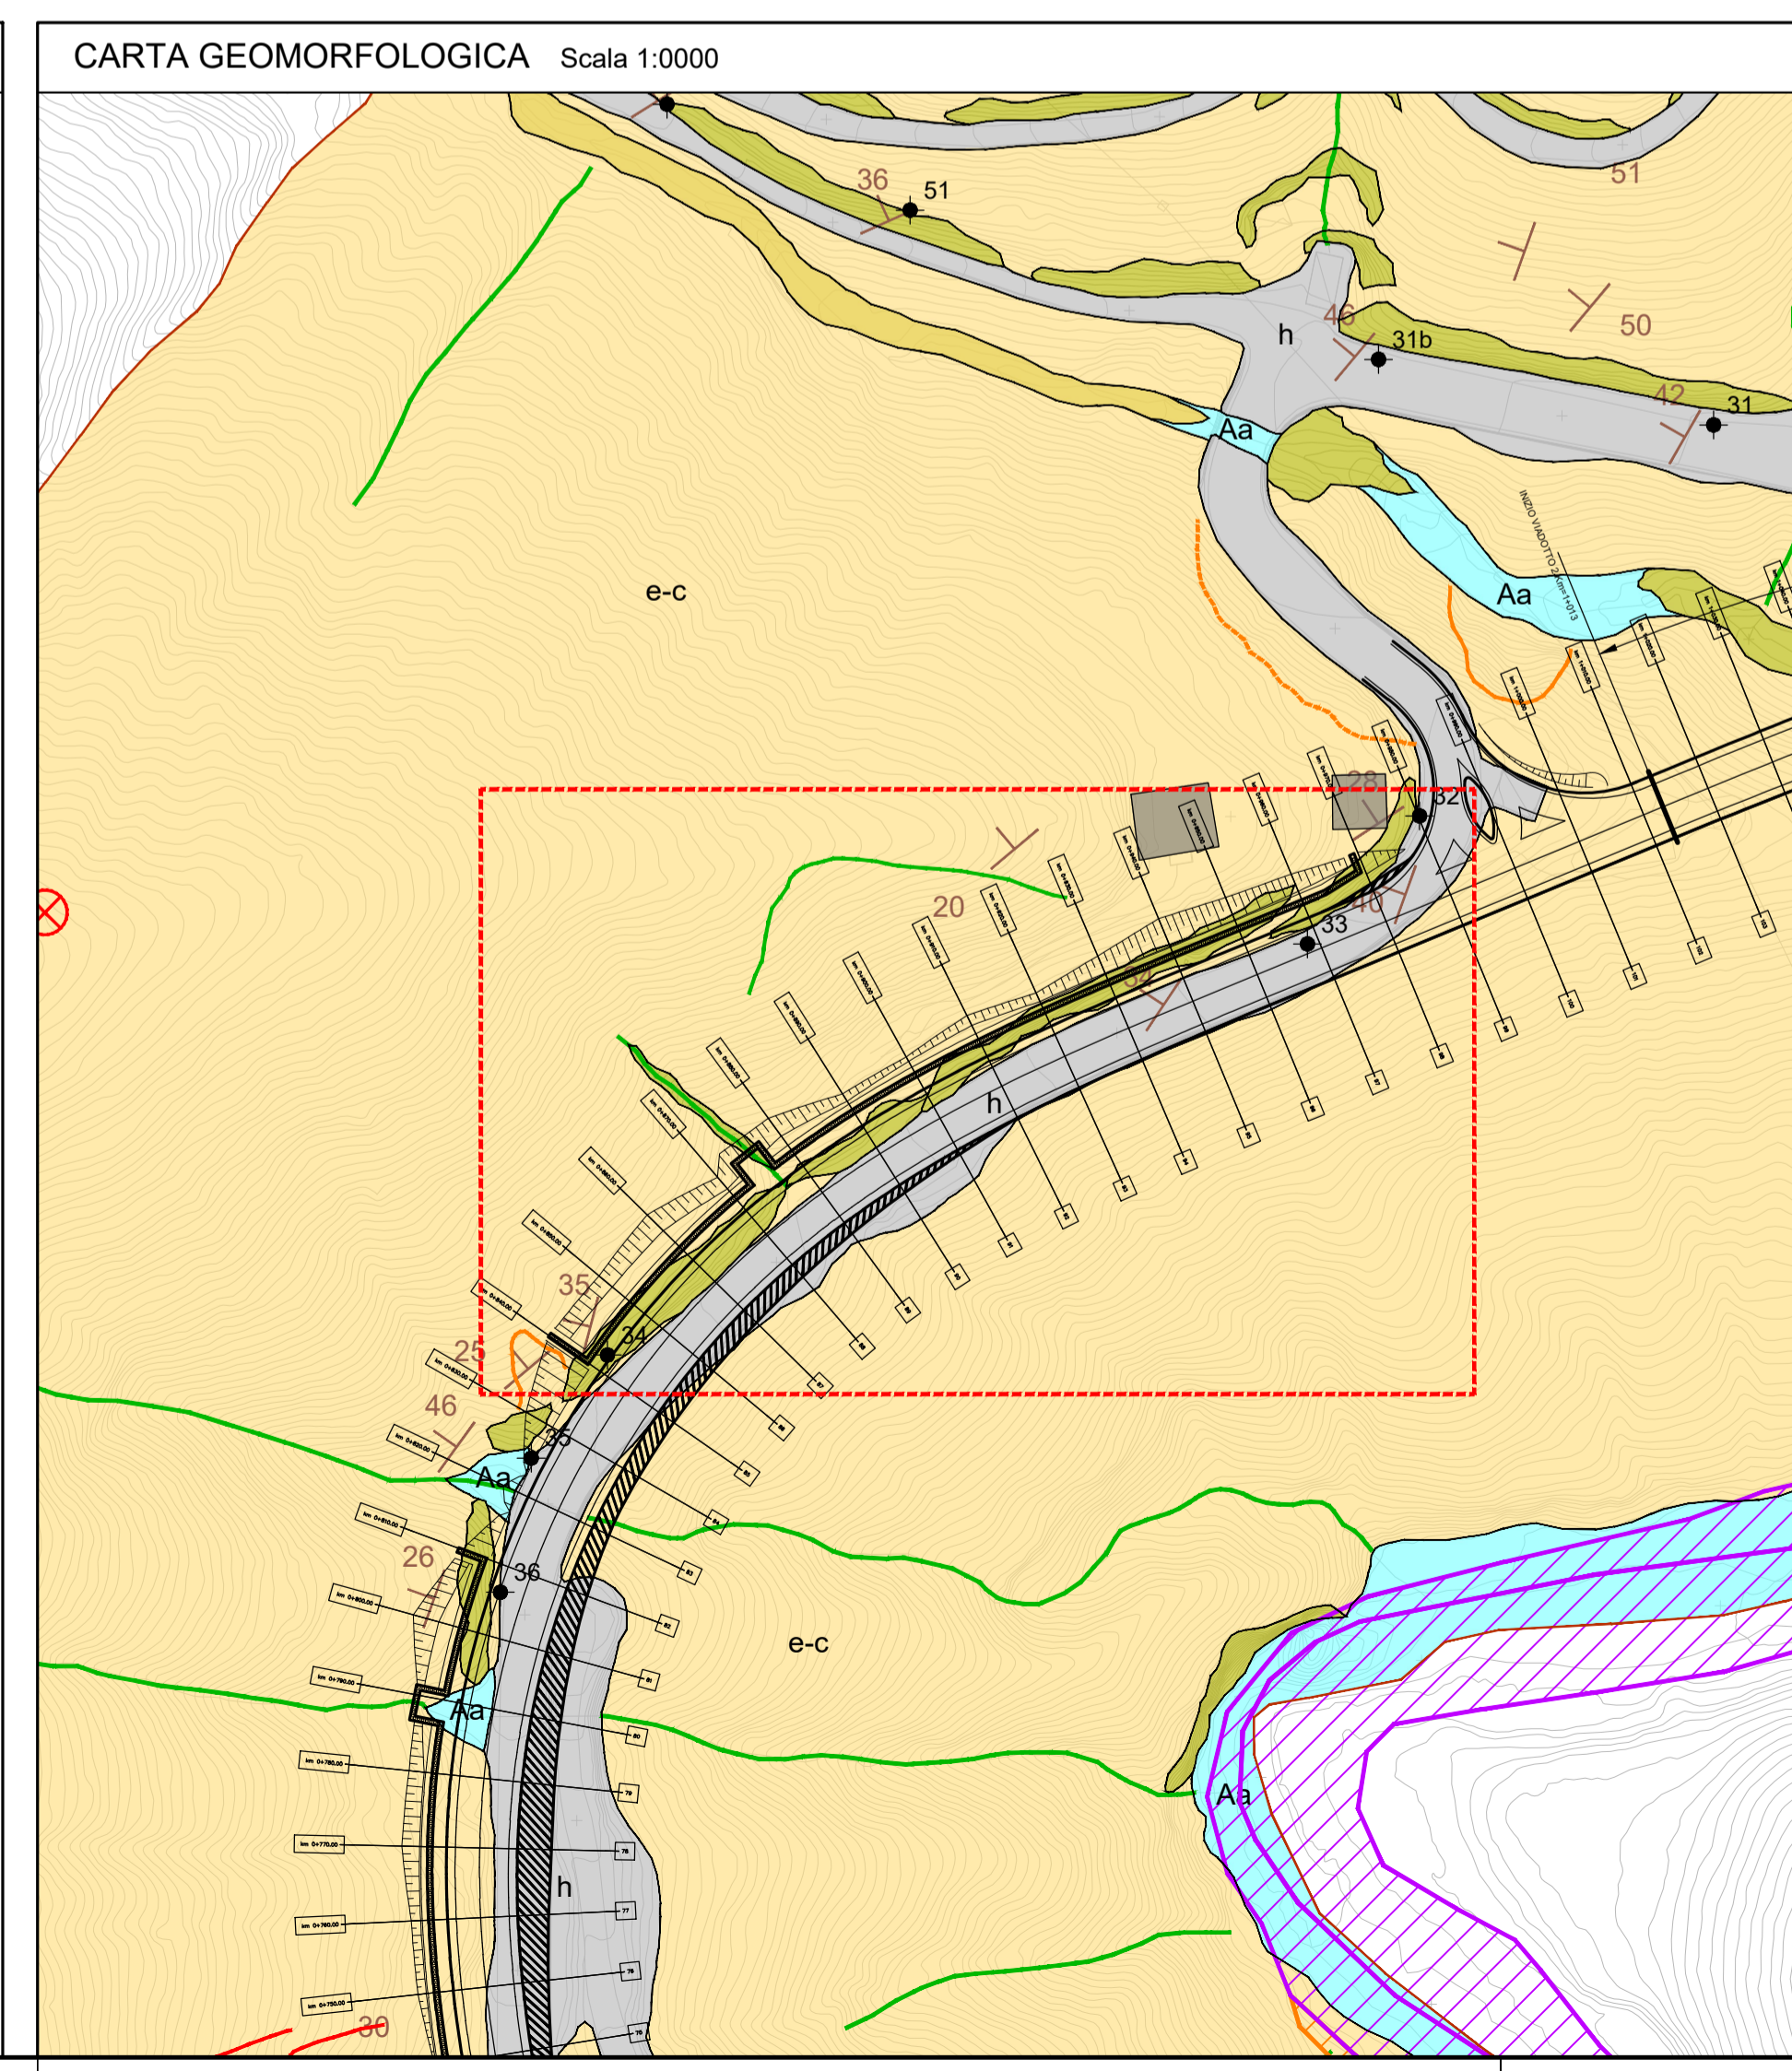

LEGENDA CARTA GEOMORFOLOGICA

FORME DI ORIGINE ANTROPICA

- h | **Depositi antropici**
Materiali di riporto e depositi costituenti il rilevato stradale. **OLOCENE**
- | Superficie terrazzata abbandonata ed in degradazione

FORME E DEPOSITI LEGATI A PROCESSI TORRENTIZIO-FLUVIALI

- | Solco da ruscellamento concentrato
- | Orlo di scarpata di erosione torrentizia attuale
- | Orlo di scarpata di terrazzo alluvionale
- ▲ | Cono di deiezione torrentizia

Depositi di conoide antica
Blocchi con scarso grado di arrotondamento, poco selezionati, in debole matrice limosa, stabilizzati, localmente coltivati. **OLOCENE**

Alluvioni attuali
Ghiaie e sabbie prevalenti, localmente blocchi e materiale fine, accumulati lungo le principali aste fluviali o torrentizie, soggette ad evoluzione degli ordinari processi fluviali. **OLOCENE**

Alluvioni recenti
Ciottoli, ghiaie e sabbie con limitata frazione fine, ben addensate e localmente arrossate. **OLOCENE**

FORME E DEPOSITI DI ORIGINE GRAVITATIVA

Frana puntuale non cartografabile

Nichia di frana di crollo

Nichia di frana di scivolamento planare

Nichia di frana di scivolamento/colamento superficiale

Orlo di scarpata di erosione areale

Area soggetta a fenomeni di dissesto superficiale (sofflusso, creep...)

Corpo di frana di scivolamento

| | ATTIVA | QUIESCENTE | STABILIZZATA |
|---|--------|------------|--------------|
| Frana puntuale non cartografabile | | | |
| Nichia di frana di crollo | | | |
| Nichia di frana di scivolamento planare | | | |
| Nichia di frana di scivolamento/colamento superficiale | | | |
| Orlo di scarpata di erosione areale | | | |
| Area soggetta a fenomeni di dissesto superficiale (sofflusso, creep...) | | | |
| Corpo di frana di scivolamento | | | |

Coltre eluvio-colluviale
Depositi prevalentemente limoso-sabbiosi con ghiaie e clasti calcareo-marnosi eterometrici ma monogenici, talora parzialmente addensati soggetti a fenomeni di restituzione (soil creep). **OLOCENE**

ELEMENTI GEOMORFOLOGICI E NORMATIVI DEL PAI (Autorità di bacino distrettuale del Fiume Po)

- ⊗ | Frana attiva non perimetrata
- Em | Fascia di esondazione a pericolosità media (Em)
- Eb | Fascia di esondazione a pericolosità elevata (Eb)
- Ee | Fascia di esondazione a pericolosità molto elevata (Ee)

anas Direzione Progettazione e Realizzazione Lavori

Variante alla S.S. 45 "Val di Trebbia"
Comuni di Torriglia e Montebruno
dal Km 31+500 (Costafontana) al Km 35+600 (Montebruno)
2° stralcio funzionale

PROGETTO DEFINITIVO

PROGETTAZIONE: **ANAS - DIREZIONE PROGETTAZIONE E REALIZZAZIONE LAVORI**

PROGETTISTI:
Ing. Giuseppe Danilo Maigeri
Ordine Ing. di Roma n. A34610
Arch. Roberto Roggi
Ing. Angelo Dandini
Ordine Ing. di Frosinone n. A918
Geol. Maurizio Marisa
Ordine Geologi del Lazio n. 457

IL COORDINATORE PER LA SICUREZZA IN FASE DI PROGETTAZIONE
Arch. Roberto Roggi

VISTO: IL RESPONSABILE DEL PROCEDIMENTO :
Ing. Fabrizio Cardone

PROTOCOLLO DATA

OPERE D'ARTE MINORI

OM07 - Inquadramento cartografico dell'opera

| | | | |
|-----------------|---|----------------|------------------------------|
| CODICE PROGETTO | NOME FILE | REVISIONE | SCALA: |
| DPGE03 | T000M02CRTPL01_A | A | 1:1000 |
| LIV. PROG. | N. PROG. | CODICE ELAB. | |
| D 1701 | | T00OM07CRTPL01 | |
| D | | | |
| C | | | |
| B | | | |
| A | Emissione a seguito di Richiesta Integrazioni prot. CIVA 7867 | Gen. 2023 | |
| REV. | DESCRIZIONE | DATA | REDATTO VERIFICATO APPROVATO |