





LEGENDA

- Nastro stradale di progetto
- AL - Area di lavorazione
- CA - Area di cantiere base
- CO - Area di cantiere operativo
- AS - Area di stoccaggio
- PC - Pista di cantiere

AREE DI CANTIERE

TIPOLOGIA	N.	PROG.	LOCALIZZAZIONE
CANTIERE BASE	1		
	2		
CANTIERE OPERATIVO	1		Localizzata tra il km 0+000 al km 0+110 - Viadotto 1
	2		Localizzata tra il km 0+455 al km 0+545 - Viadotto 2
	3		Localizzata tra il km 1+013 al km 1+133,5 - Viadotto 3
	4		Localizzata tra il km 1+377,92 al km 1+489,92 - Viadotto 4
	5		Localizzata tra il km 1+561,52 al km 1+656,52 - Viadotto 5
AREA DI LAVORAZIONE	1		Tratto di viabilità in progetto dal km 0+000 al km 0+273,94
	2		Tratto di viabilità in progetto dal km 0+000 al km 0+445
	3		Tratto di viabilità in progetto dal km 0+0+445 al km 0+545
	4		Tratto di viabilità in progetto dal km 0+545 al km 0+740
	5		Tratto di viabilità in progetto dal km 0+740 al km 1+013
	6		Tratto di viabilità in progetto dal km 1+013 al km 1+333
	7		Tratto di viabilità in progetto dal km 1+333 al km 1+377,92
	8		Tratto di viabilità in progetto dal km 1+377,92 al km 1+489,92
	9		Tratto di viabilità in progetto dal km 1+489,92 al km 1+561
	10		Tratto di viabilità in progetto dal km 1+561 al km 1+656
	11		Tratto di viabilità in progetto dal km 1+656 al km 1+728

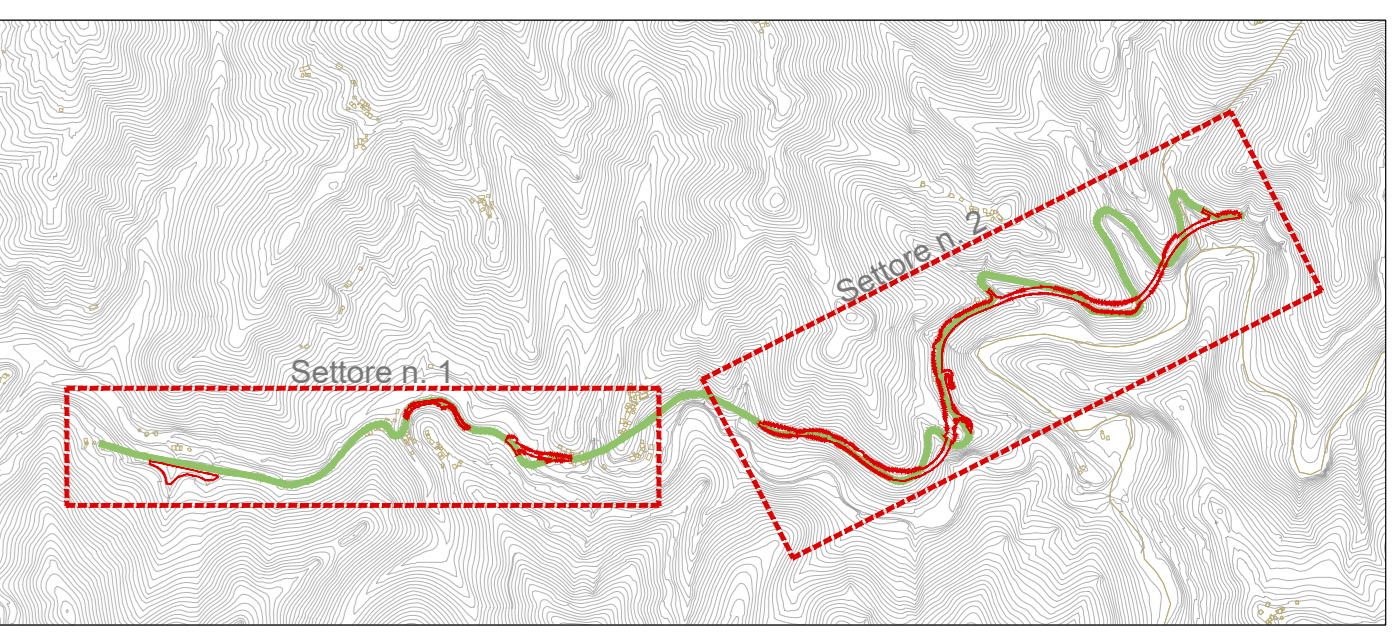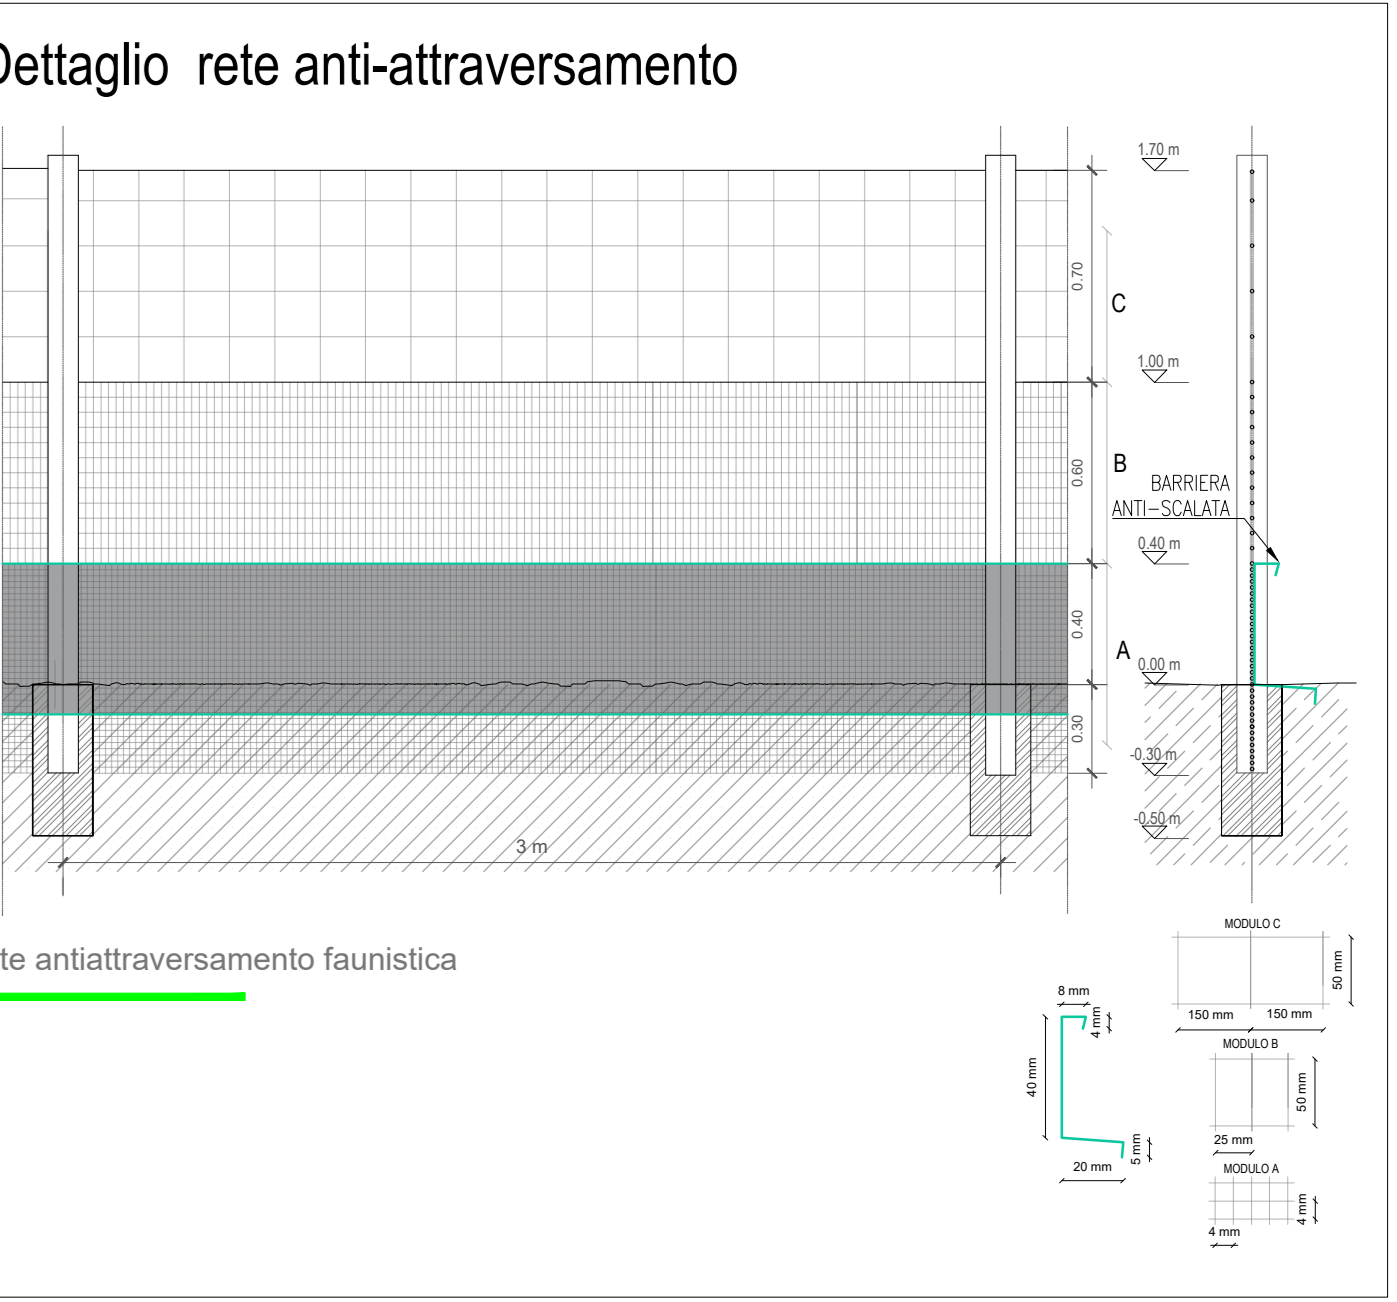

anas Direzione Progettazione e Realizzazione Lavori

Variante alla S.S. 45 "Val di Trebbia"
Comuni di Torrignola e Montebruno
dal Km 31+500 (Costafontana) al Km 35+600 (Montebruno)
2° stralcio funzionale

PROGETTO DEFINITIVO

PROGETTAZIONE: ANAS - DIREZIONE PROGETTAZIONE E REALIZZAZIONE LAVORI

PROGETTISTI:
Ing. Giuseppe Danilo Bigazzi
Dott. Ing. di Pesca n. 434032
Ing. Angelo Orlandi
Dott. Ing. di Pesca n. 4318
Dott. Riccardo Marini
Dott. Ing. di Pesca n. 457

IL COORDINATORE PER LA SICUREZZA IN FASE DI PROGETTAZIONE:
Arch. Roberto Maggi

PRODOTTORE RESPONSABILE DEL DOCUMENTO:
Ing. Federico Orlandi

PROTOCOLLO: _____ DATA: _____

CANTIERIZZAZIONE

Planimetria aree di cantiere e viabilità di servizio

CODICE PROGETTO	NOVE FILE	REVISIONE	SCALA:
PROGETTO	1000CA00CANPLI01_B		1:500
D			
C			
B			
A			

REVISIONE a seguito di Richiesta Integratori prot. CIVA 7957 del 2023

EMMISSIONE

REV. DESCRIZIONE DATA REDATTO VERIFICATO APPROVATO