



AREE DI RACCOLTA MATERIALE PROVENIENTE DA SCAVI E DEMOLIZIONI
OPERA C
 Scala 1:1.000

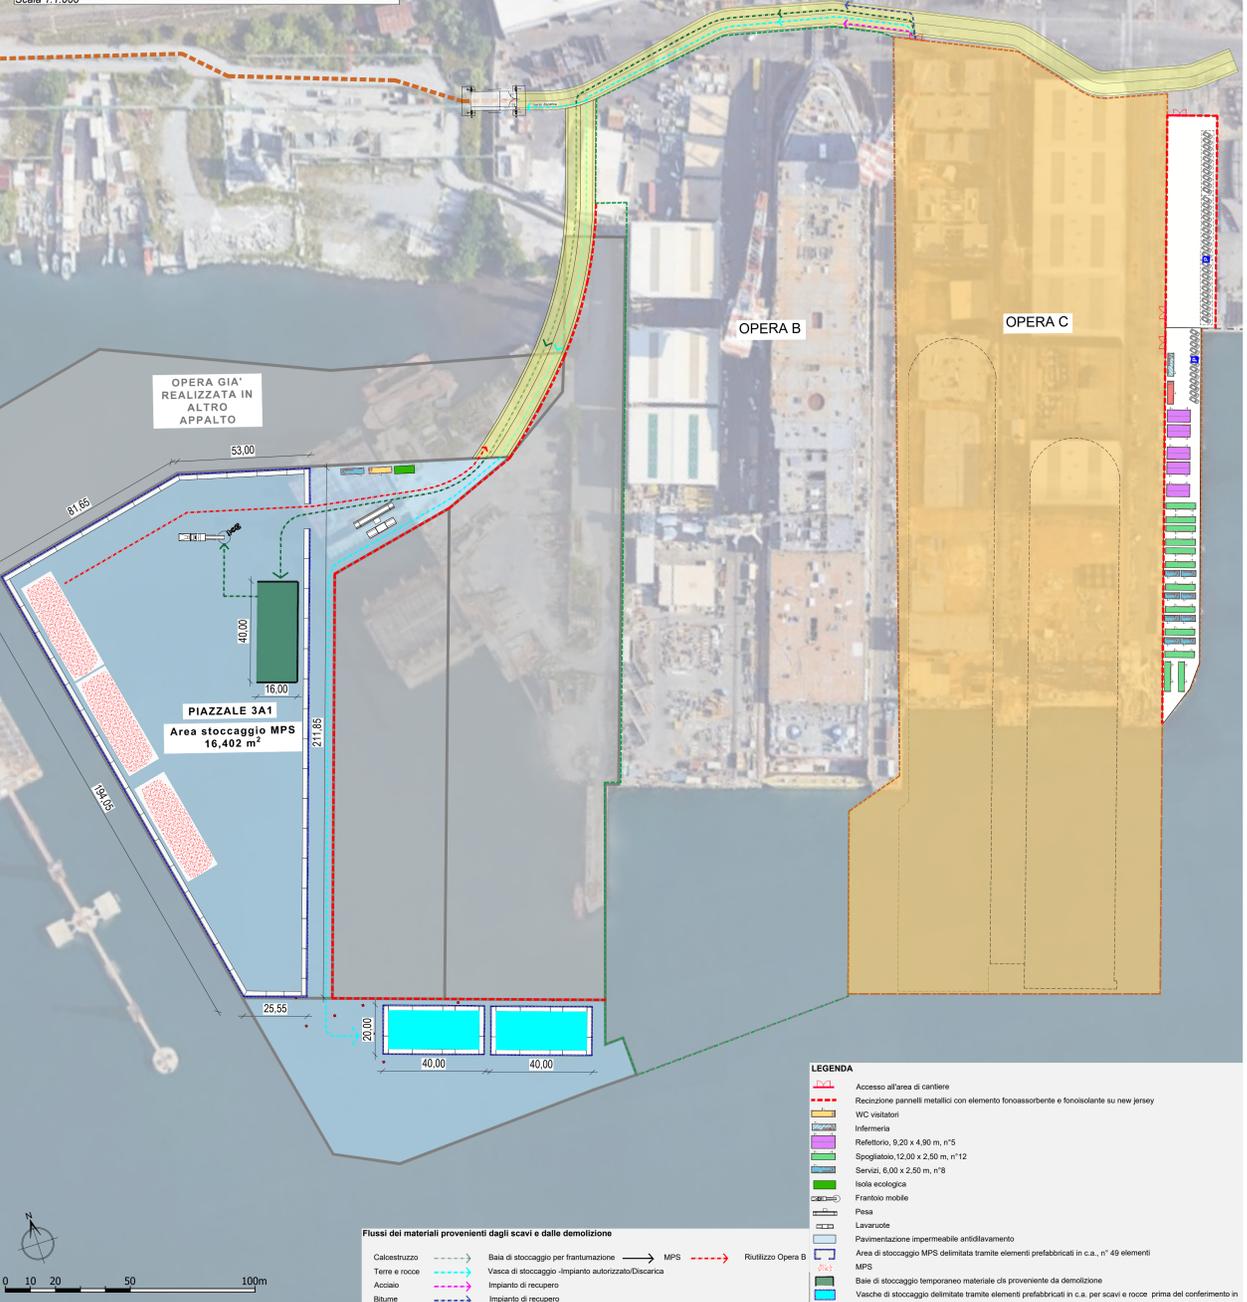




AREE DI RACCOLTA MATERIALE PROVENIENTE DA SCAVI E DEMOLIZIONI
OPERA B
 Scala 1:1.000



KEYPLAN AREE DI RACCOLTA DEL MATERIALE PROVENIENTE DA SCAVI E DEMOLIZIONI E AREE LOGISTICHE
 Scala 1:5.000

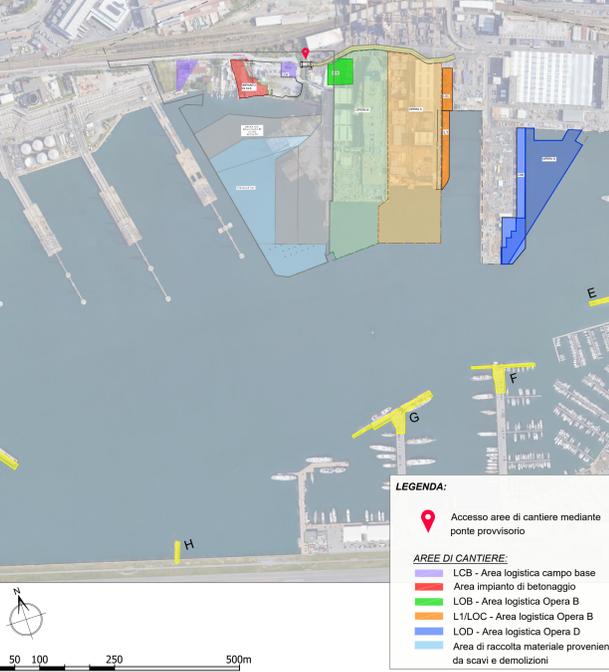

AREE DI RACCOLTA MATERIALE PROVENIENTE DA SCAVI E DEMOLIZIONI
OPERA D
 Scala 1:1.500

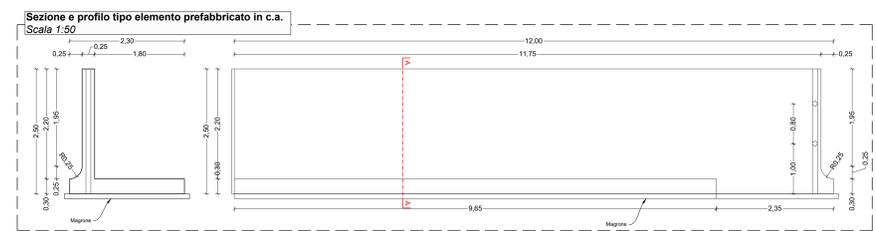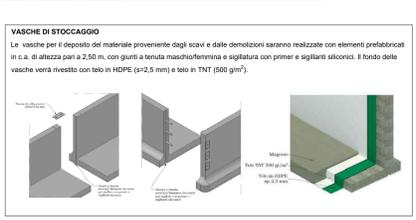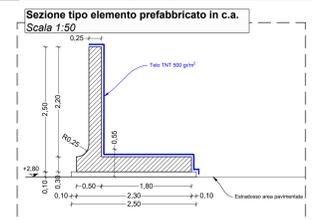

PORTS of GENOVA
 PORTS OF GENOVA

PROGETTO ESECUTIVO

CUP: C31H200060001 CIG: 893474130
 RIF. PERIZIA 2879 FASE 2

TITOLO PROGETTO
 Adeguamento alle norme in materia di sicurezza dei luoghi di lavoro, nonché la razionalizzazione dell'accessibilità dell'area portuale industriale di Genova Sestri Ponente

TITOLO ELABORATO
 0206 Planimetria con indicazione delle aree di raccolta del materiale proveniente dagli scavi e dalle demolizioni

SCALA
 VARIE

COD. PROG.	AMBITO	OPERA	DISCIPLINA	FASE	ELAB.	REV.	NOME FILE
2879-F2	GE	N	P	PE	0206	C3	2879-F2-GE-N-P-FE-0206-C3.dwg

REVISIONE	DATA	DESCRIZIONE	REDAATTO	CONTROLLATO	APPROVATO
C3	16/12/2022	Emissione per approvazione	M. Muscare	M. Migliorino	G. Migliorino

UFFICIO DIREZIONE LAVORI
 RINA CONSULTING S.p.A.
 Direttore Lavori: Ing. Alessandro Aiello
 C. S. E. Ing. Enrico Pioppo

COORDINATORE PROGETTUALE E SUPP. TECNICO-GESTIONALE
 RINA CONSULTING S.p.A.

Impresa Appaltatore: A.T.I.

PROGETTISTA INDICATO: R.T.P.

Responsabile dell'integrazione dei prestatori specializzati:
 Ing. Alberto Scotti

Progettazione specialista:
 Ing. Guglielmo Migliorino

D.E.C.	VERIFICATORE	VALIDATO R.U.P.	IL RESP. DELL'ATTUAZIONE
Geom. Simone Bruzzone	R.T. Corrado Chesi S.r.l. RINA Check S.r.l.	Ing. Marco Vaccari	Dot. Umberto Benvenuti

SOB Italia - Palazzo San Giorgio - Via della Mercanzia 2 - 16124 Genova - C.F.P. IVA 0242889010