



Indagini Geofisiche TecnoIN 2021

Sondaggio attrezzato per prova Down Hole e relativa categoria di sottosuolo (NTC 2018)

Categoria di sottosuolo NTC 2018	
A	
B	
E	
Zonazione Sismica (D.G.R. 30/03/04 n. 15/31)	
4	

Tabella C 2.4.I. - Intervalli di valori attribuiti a Vr al variare di Vn e Cu

VITA NOMINALE Vn	VALORI DI Vr				
	CLASSE D'USO				
	I	II	III	IV	
≤10	35	35	35	35	
≥10	≥35	≥50	≥75	≥100	
≥100	≥70	≥100	≥150	≥200	

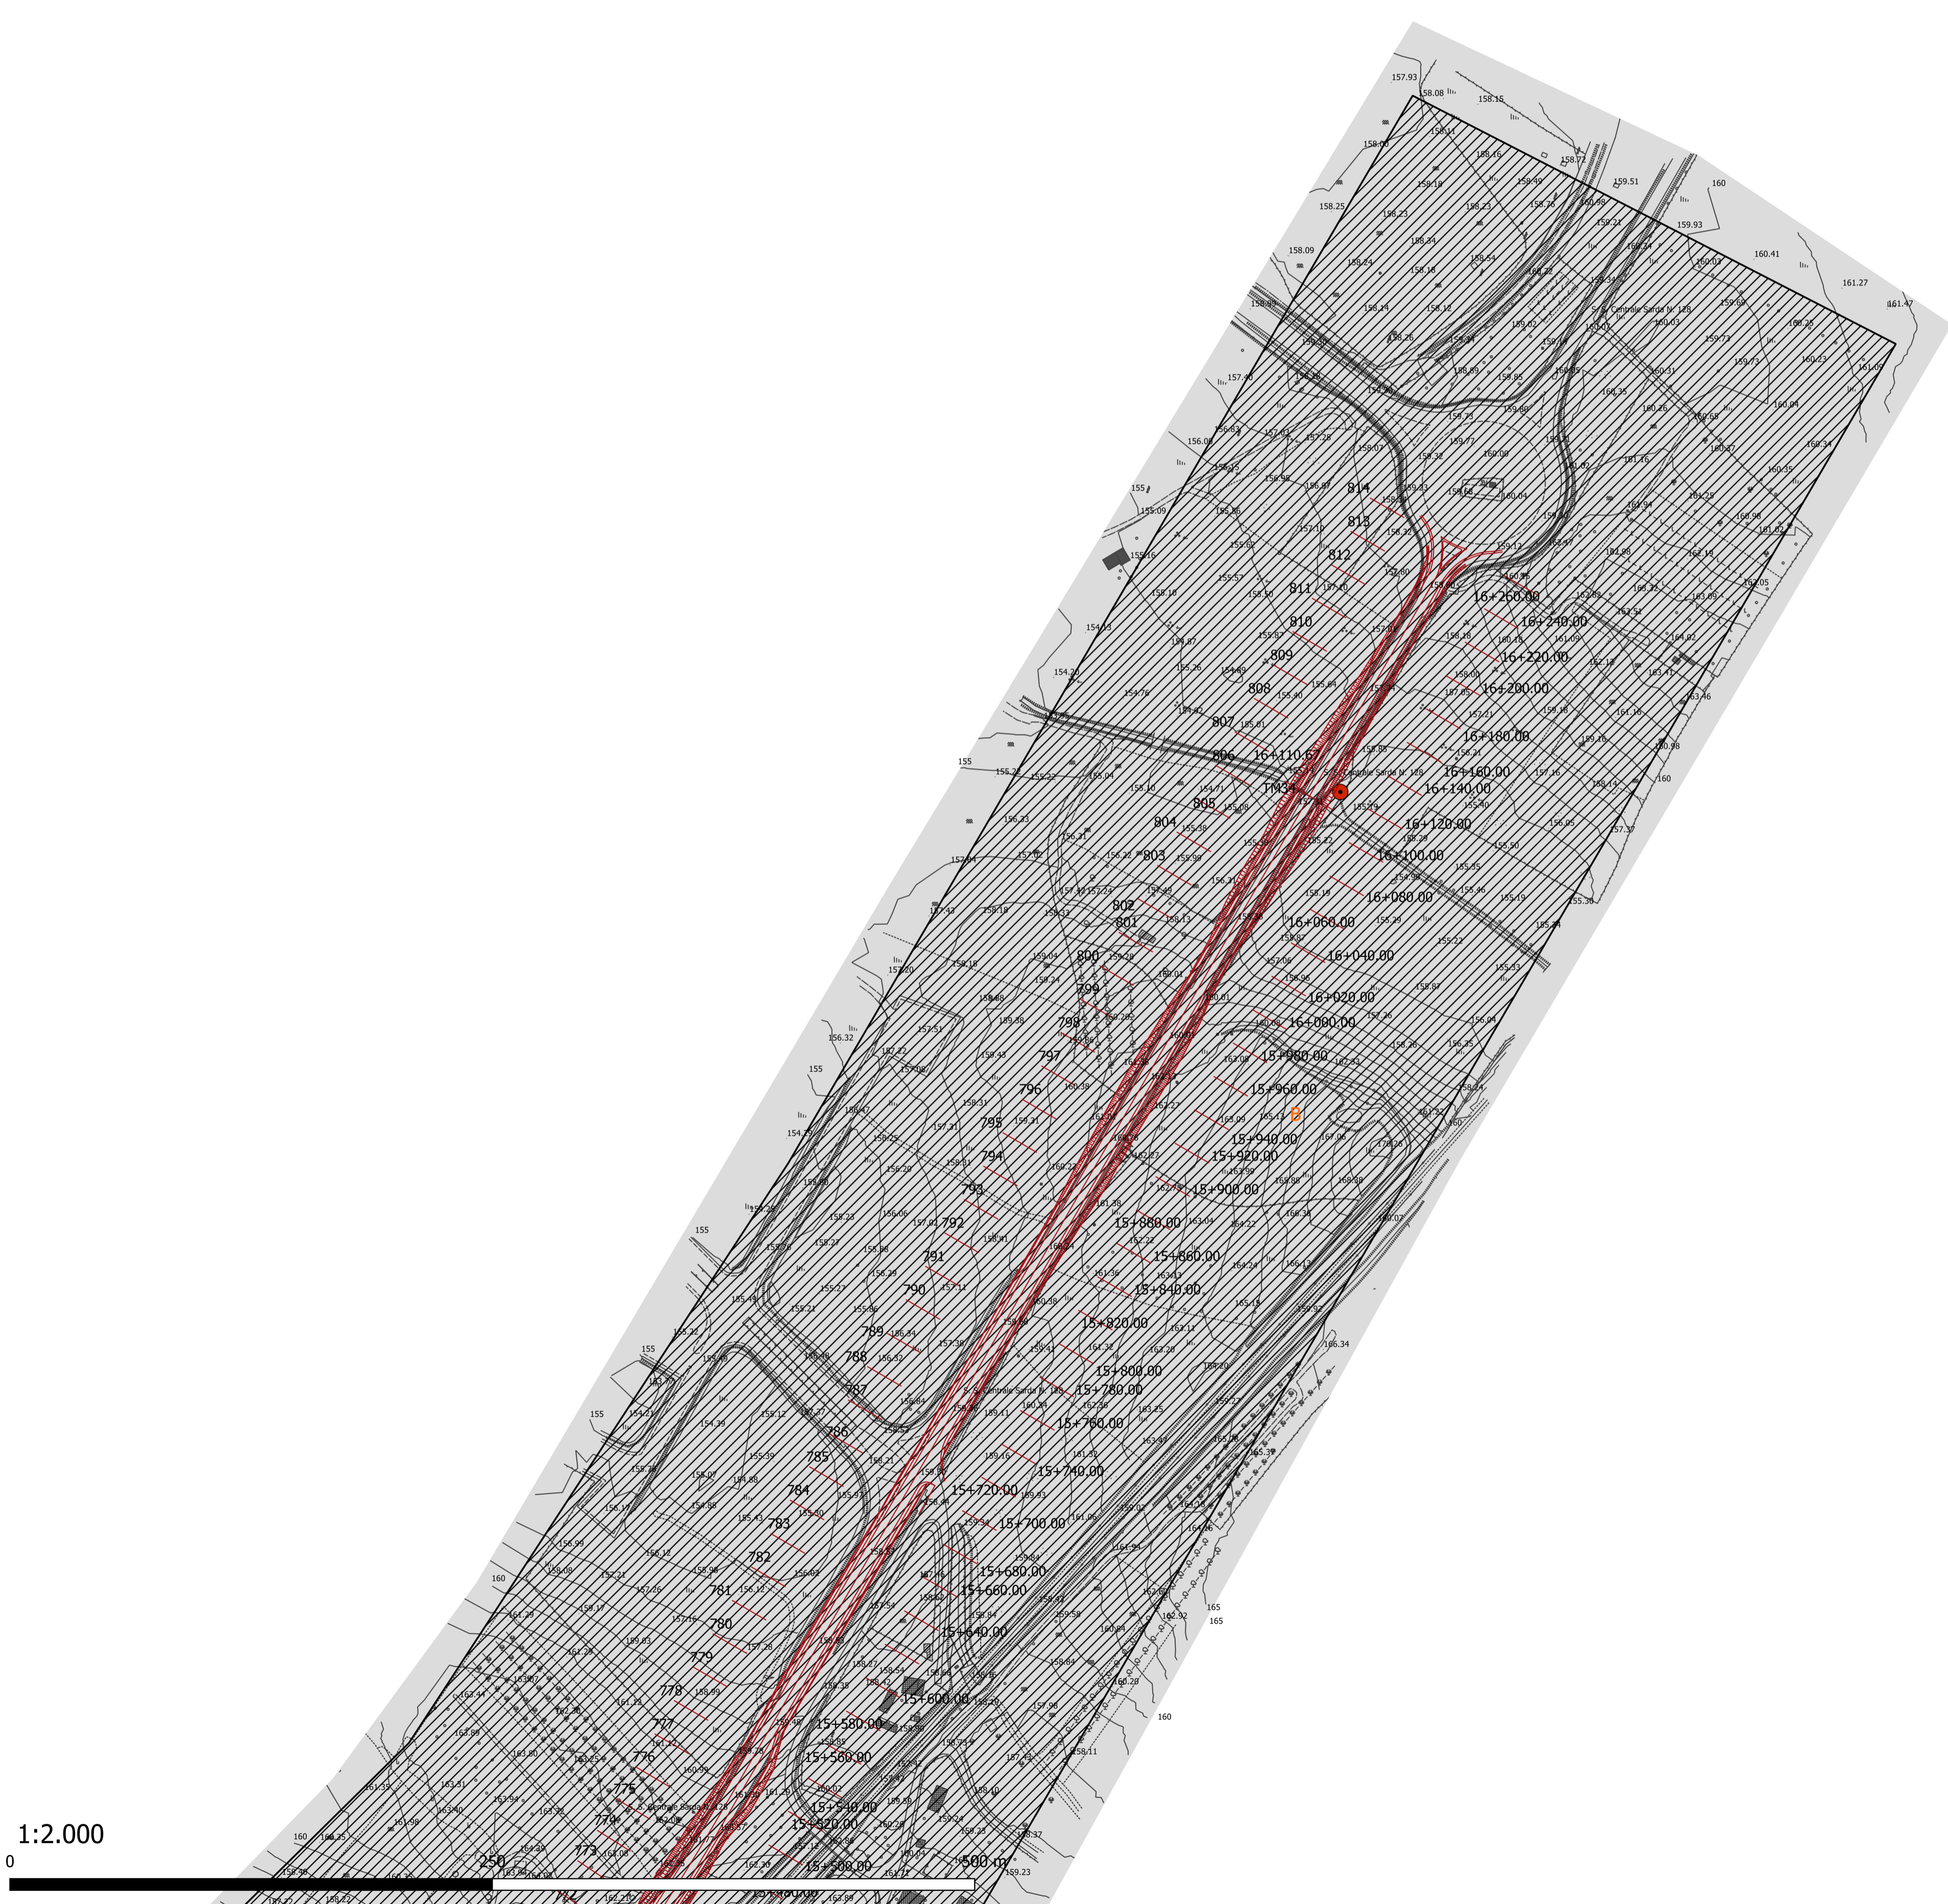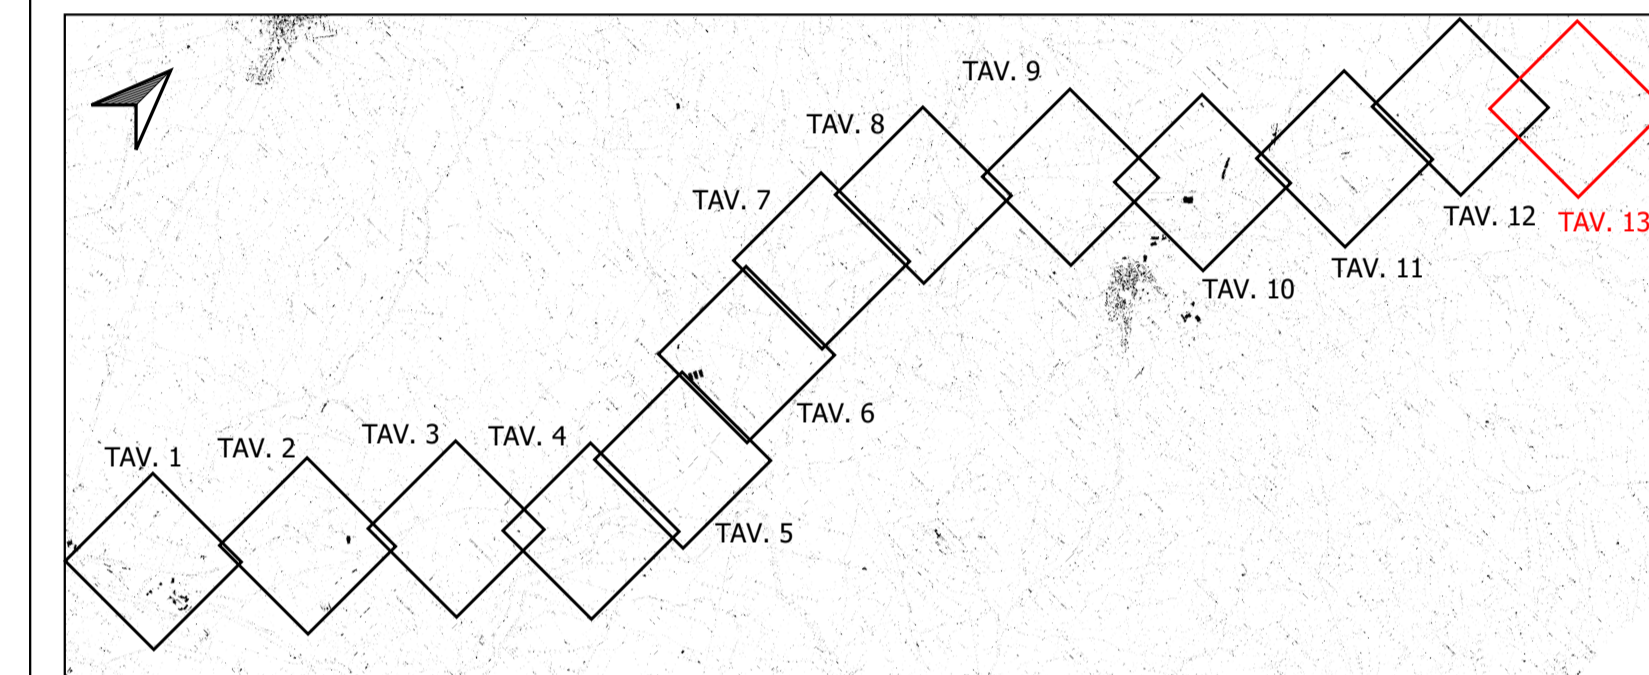

Direzione Progettazione e Realizzazione Lavori

S.S. n.128 "Centrale Sarda"

Lotto 0 bivio Monastir – bivio Senorbì
1° stralcio dal km 0+200 al km 16+700

PROGETTO DEFINITIVO

COD. CA356

PROGETTAZIONE: **ATI VIA - SERING - VDP - BRENG**

PROGETTISTA E RESPONSABILE DELL'INTEGRAZIONE: **GRUPPO DI PROGETTAZIONE SPECIALISTICHE**

Dott. Ing. Francesco Nicchiarelli (Ord. Ing. Prov. Roma 1471)

RESPONSABILI D'AREA:

Responsabile Tracciato stradale: Dott. Ing. Massimo Caporaso (Ord. Ing. Prov. Roma 26031)

Responsabile Strutture: Dott. Ing. Giovanni Piazza (Ord. Ing. Prov. Palermo 2592)

Responsabile Idraulica, Geotecnica e Impianti: Dott. Ing. Sergio Di Maio (Ord. Ing. Prov. Roma 14660)

Responsabile Ambiente: Dott. Ing. Francesco Ventura (Ord. Ing. Prov. Roma 14660)

GEOLOGO:

Dott. Geol. Enrico Curcuruto (Ord. Geo. Roma 39670)

COORDINATORE SICUREZZA IN FASE DI PROGETTAZIONE:

Dott. Ing. Matteo Di Girolamo (Ord. Ing. Prov. Roma 15136)

RESPONSABILE SIA:

Dott. Ing. Francesco Ventura (Ord. Ing. Prov. Roma 14660)

VISTO: IL RESPONSABILE DEL PROCEDIMENTO:

Dott. Ing. Edoardo Quattrone

GEOLOGIA, GEOTECNICA E SISMICA
Carta Zonazione Sismica

CODICE PROGETTO	NOME FILE	REVISIONE	SCALA:
PROGETTO: DPCA0356	CA356_TOOGEOGEOCS13_13A		
LV. PROG. ANNO: D 21	CODICE ELAB.: T00GEOGEOCS13	A	1:2000
D			
C			
B			
A	EMISSIONE	NOV. 2021	F. PUCCI
REV.	DESCRIZIONE	DATA	REDDATO
		VERIFICATO	APPROVATO

1:2.000

