
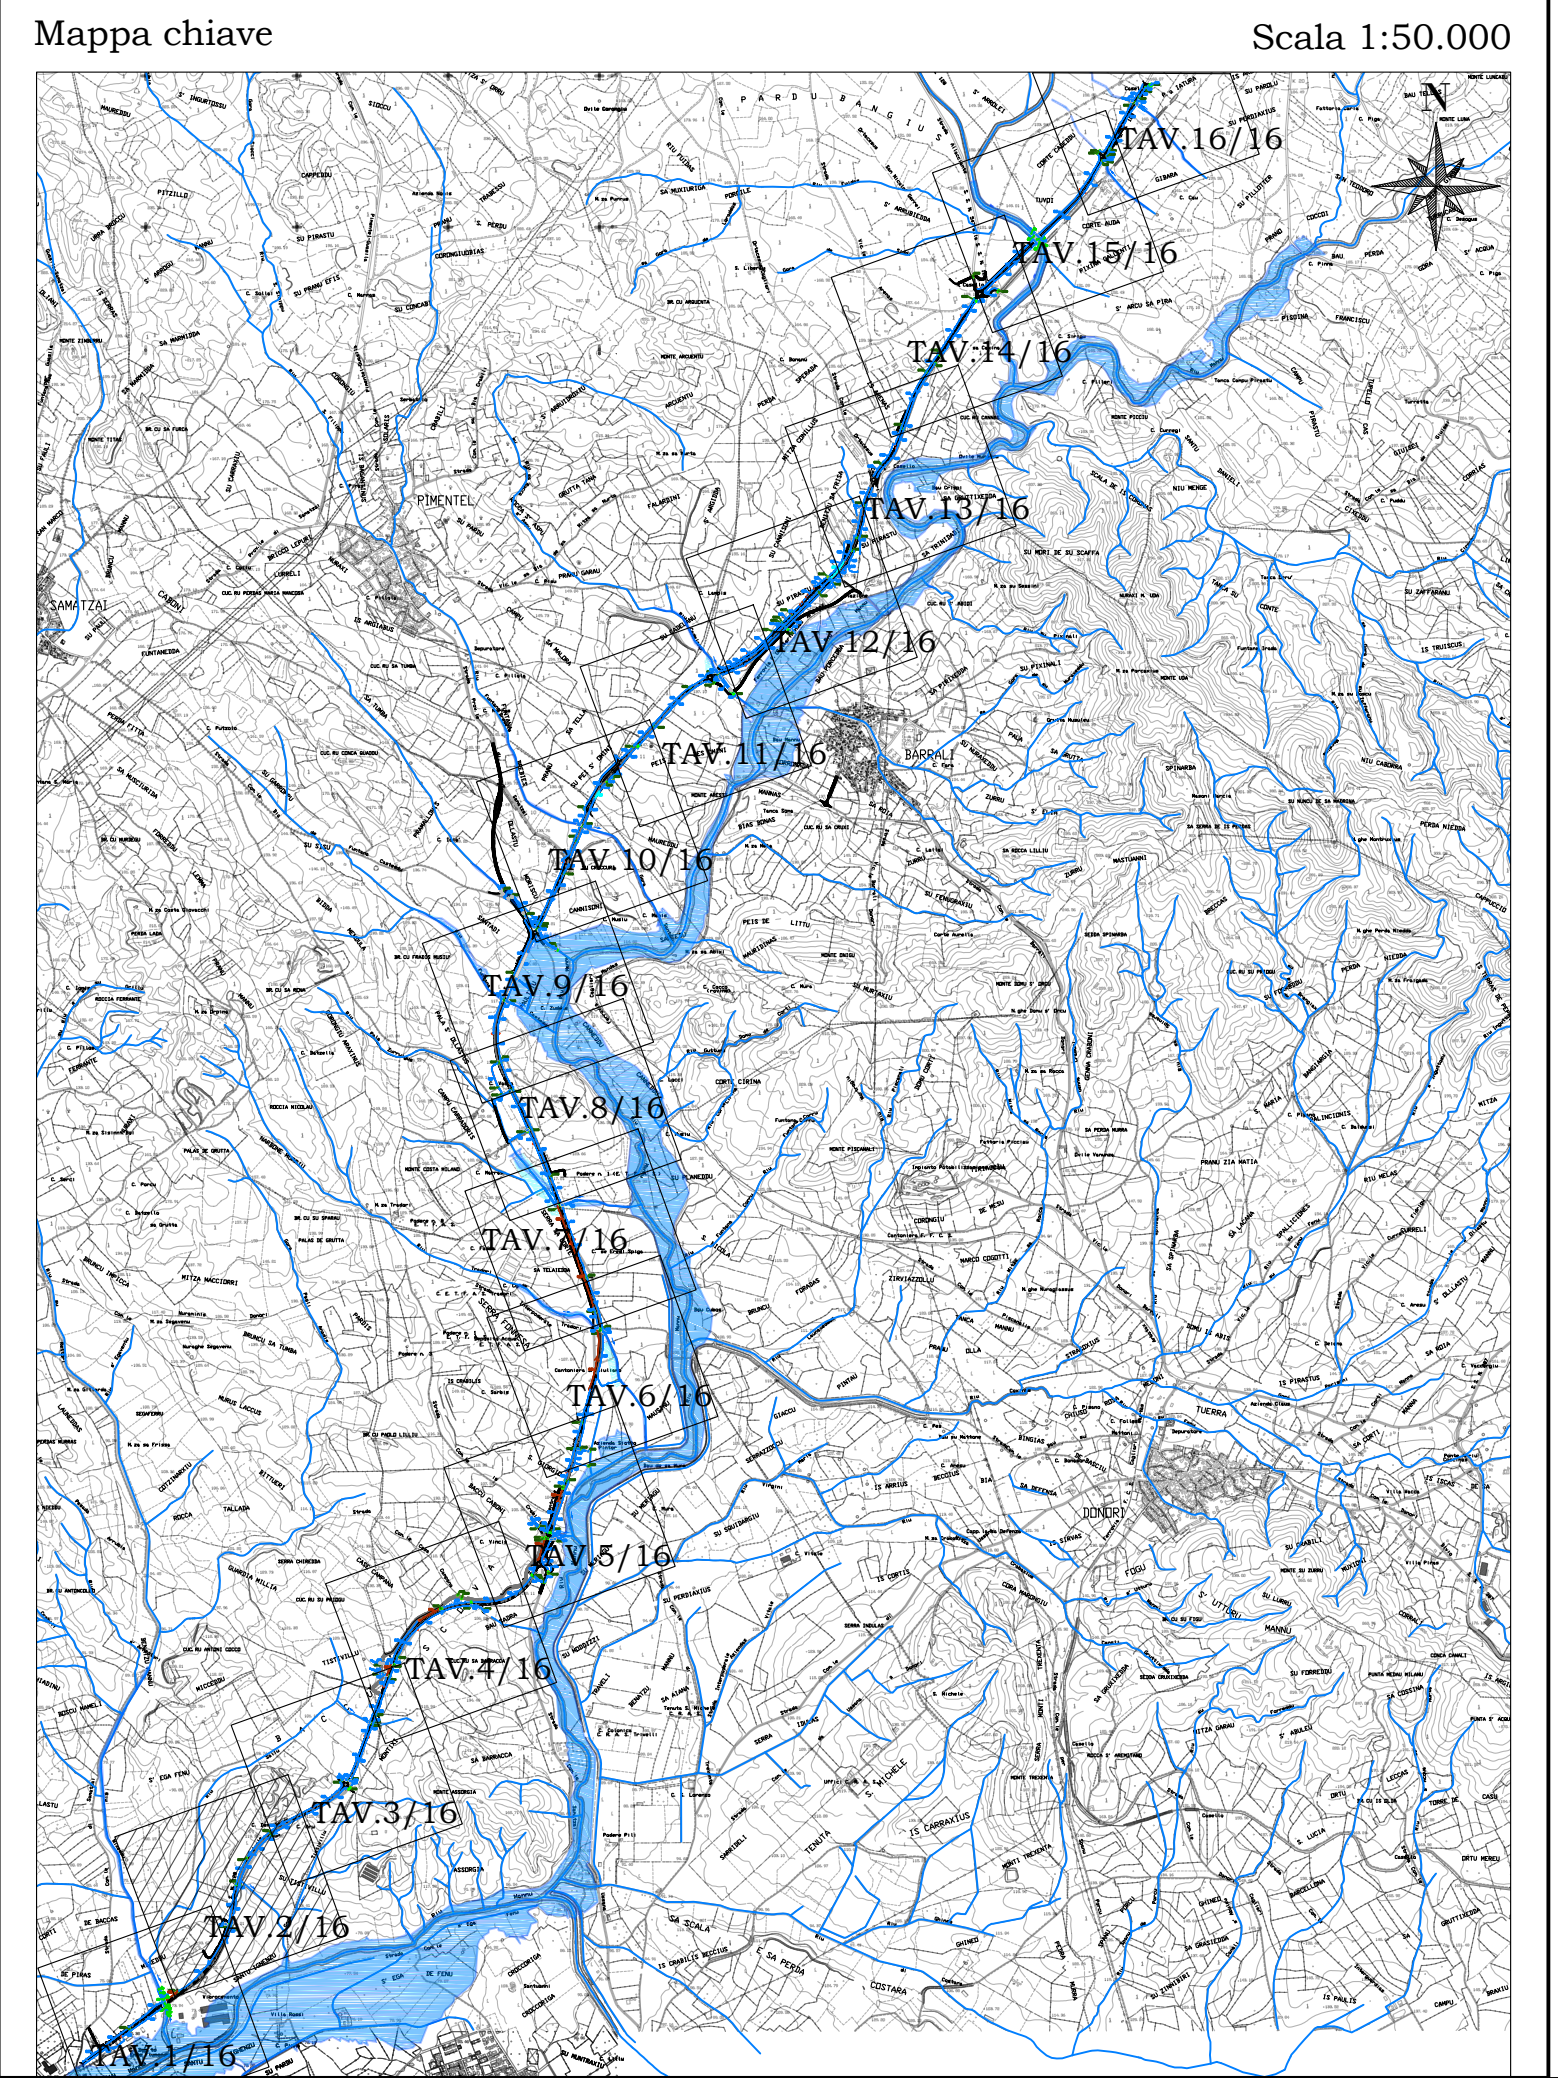


Reticolo idrografico RAS		Corsi d'acqua bacini principali	Competenza Genio Civile R.D.523/1904
Elemento Idrico (Rio/Fiume)		Corso d'acqua indagato, sezione di simulazione e relativo codice identificativo.	
		Esondazione Ante Operam con tempo di ritorno Tr=200 anni	
		Esondazione Post Operam con tempo di ritorno Tr=200 anni	

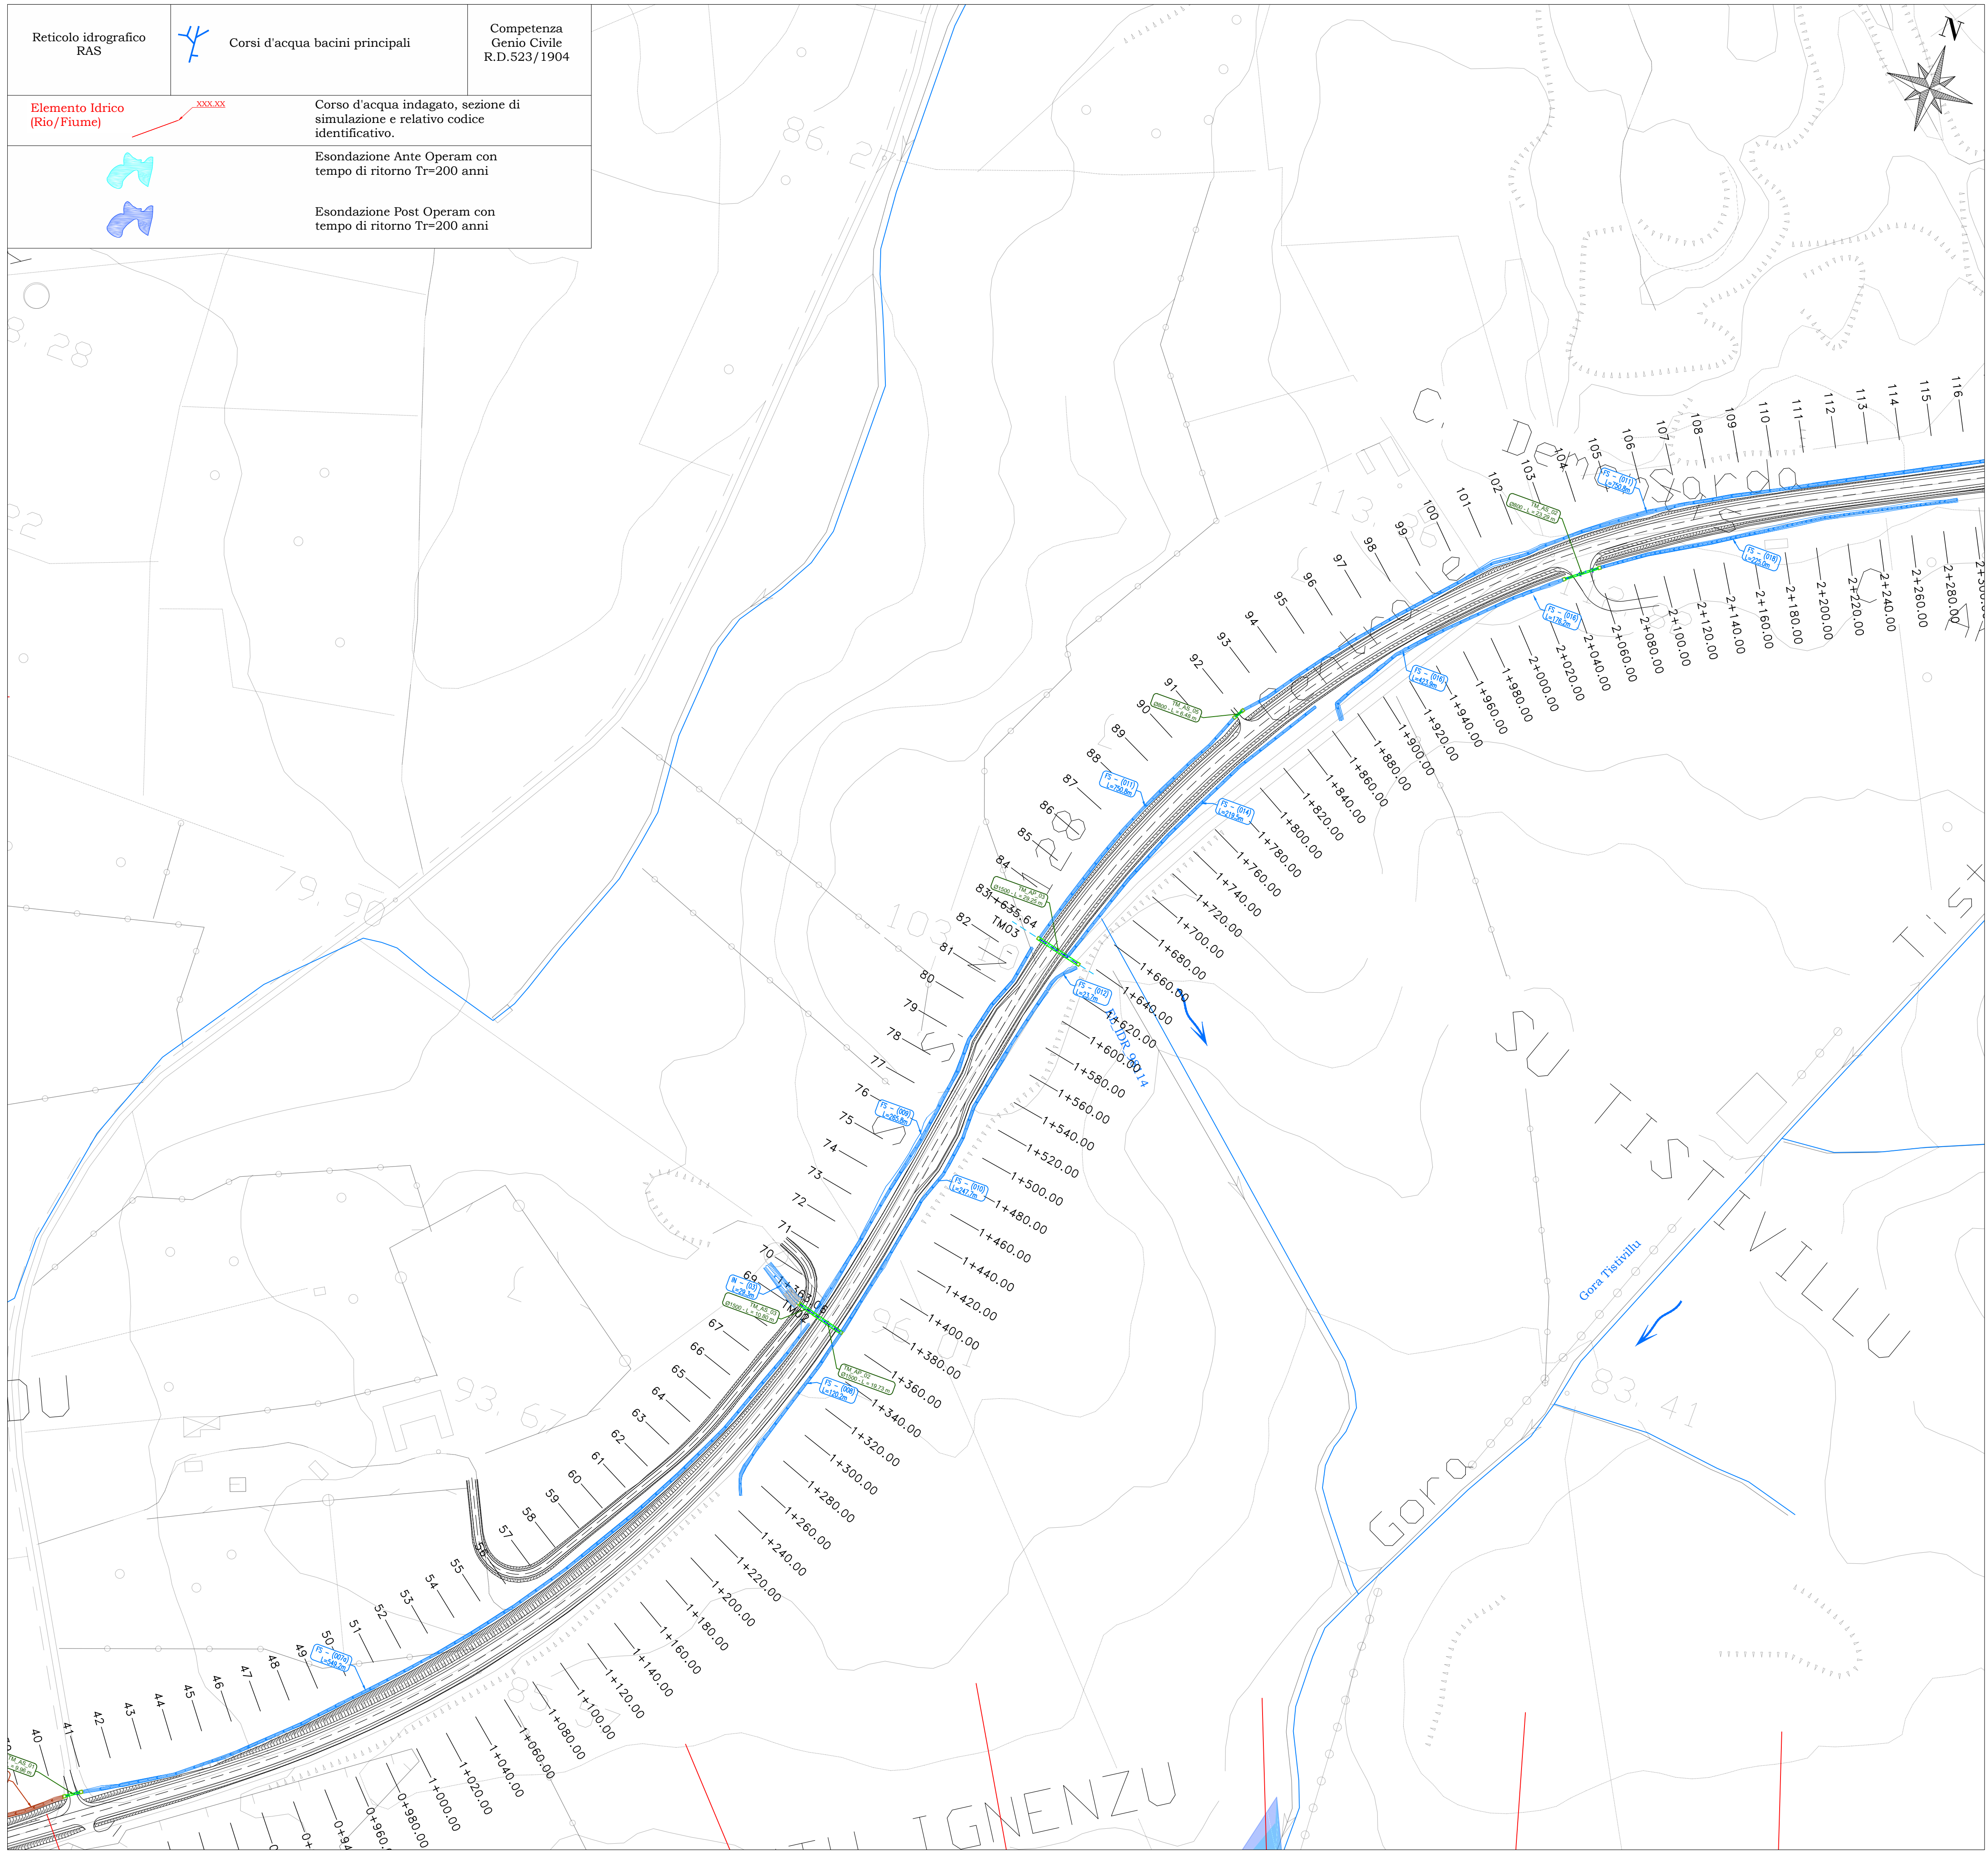

**Sanas**  
GRUPPO FS ITALIANE  
*Direzione Progettazione e Realizzazione Lavori*

**S.S. n.128 "Centrale Sarda"**  
Lotto 0 bivio Monastir – bivio Senorbì  
1° stralcio dal km 0+200 al km 16+700

**PROGETTO DEFINITIVO** COD. CA356

PROGETTAZIONE: **ATI VIA - SERING - VDP - BRENG**

<b>PROGETTISTA E RESPONSABILE DELL'INTEGRAZIONE DELLE PRESTAZIONI SPECIALISTICHE:</b> Dott. Ing. Francesco Nicchiarelli (Ord. Ing. Prov. Roma 14711) <b>RESPONSABILI D'AREA:</b> Responsabile Tracciato stradale: Dott. Ing. Massimo Capasso (Ord. Ing. Prov. Roma 26031) Responsabile Strutture: Dott. Ing. Giovanni Piazza (Ord. Ing. Prov. Roma 22294) Responsabile Idraulica, Geotecnica e Impianti: Dott. Ing. Sergio Di Maio (Ord. Ing. Prov. Palermo 2872) Responsabile Ambiente: Dott. Ing. Francesco Ventura (Ord. Ing. Prov. Roma 14660)	<b>GRUPPO DI PROGETTAZIONE</b> MANDATARIA:  MANDANTI: 
<b>GEOLOGO:</b> Dott. Geol. Enrico Curcuruto (Ord. Geo. Regione Sicilia 966)	<b>COORDINATORE SICUREZZA IN FASE DI PROGETTAZIONE:</b> Dott. Ing. Matteo Di Girolamo (Ord. Ing. Prov. Roma 15138)
<b>RESPONSABILE SIA:</b> Dott. Ing. Francesco Ventura (Ord. Ing. Prov. Roma 14660)	
<b>VISTO: IL RESPONSABILE DEL PROCEDIMENTO:</b> Dott. Ing. Edoardo Quattrone	

**IDROLOGIA E IDRAULICA**  
Planimetria delle aree di esondazione – Post Operam  
Tav. 2 di 16

CODICE PROGETTO	NOME FILE	REVISIONE	SCALA:
PROGETTO DPCA0356	CA356_TO0ID00IDRPL23_A		
LIV. PROG. ANNO	CODICE ELAB.		
D 21	TO0ID00IDRPL23		
D			
C			
B			
A	EMISSIONE	NOV. 2021	A. CECCOTTI M.A. CUCCARO F. NICCHIARELLI
REV.	DESCRIZIONE	DATA	REDATTO VERIFICATO APPROVATO