


Legend	
—	EG PF 1
—	EG PF 2
—	WS PF 1
—	EG PF 3
—	WS PF 2
—	WS PF 3
—	Ground

EL_IDR_108671 - Ante Operam		
$i_{media}$ (%)	$Q_{200}$ (m <sup>3</sup> /s)	$V_{media}$ (m/s)
0.20	2.62	1.53

EL_IDR_108597 - Ante Operam		
$i_{media}$ (%)	$Q_{200}$ (m <sup>3</sup> /s)	$V_{media}$ (m/s)
0.47	6.85	1.48

SCABREZZA	$n$ (s/m <sup>1/3</sup> )
Alveo naturale	0.033
Aree golenali	0.050
Rivestimento	0.020
Tombatura	0.020

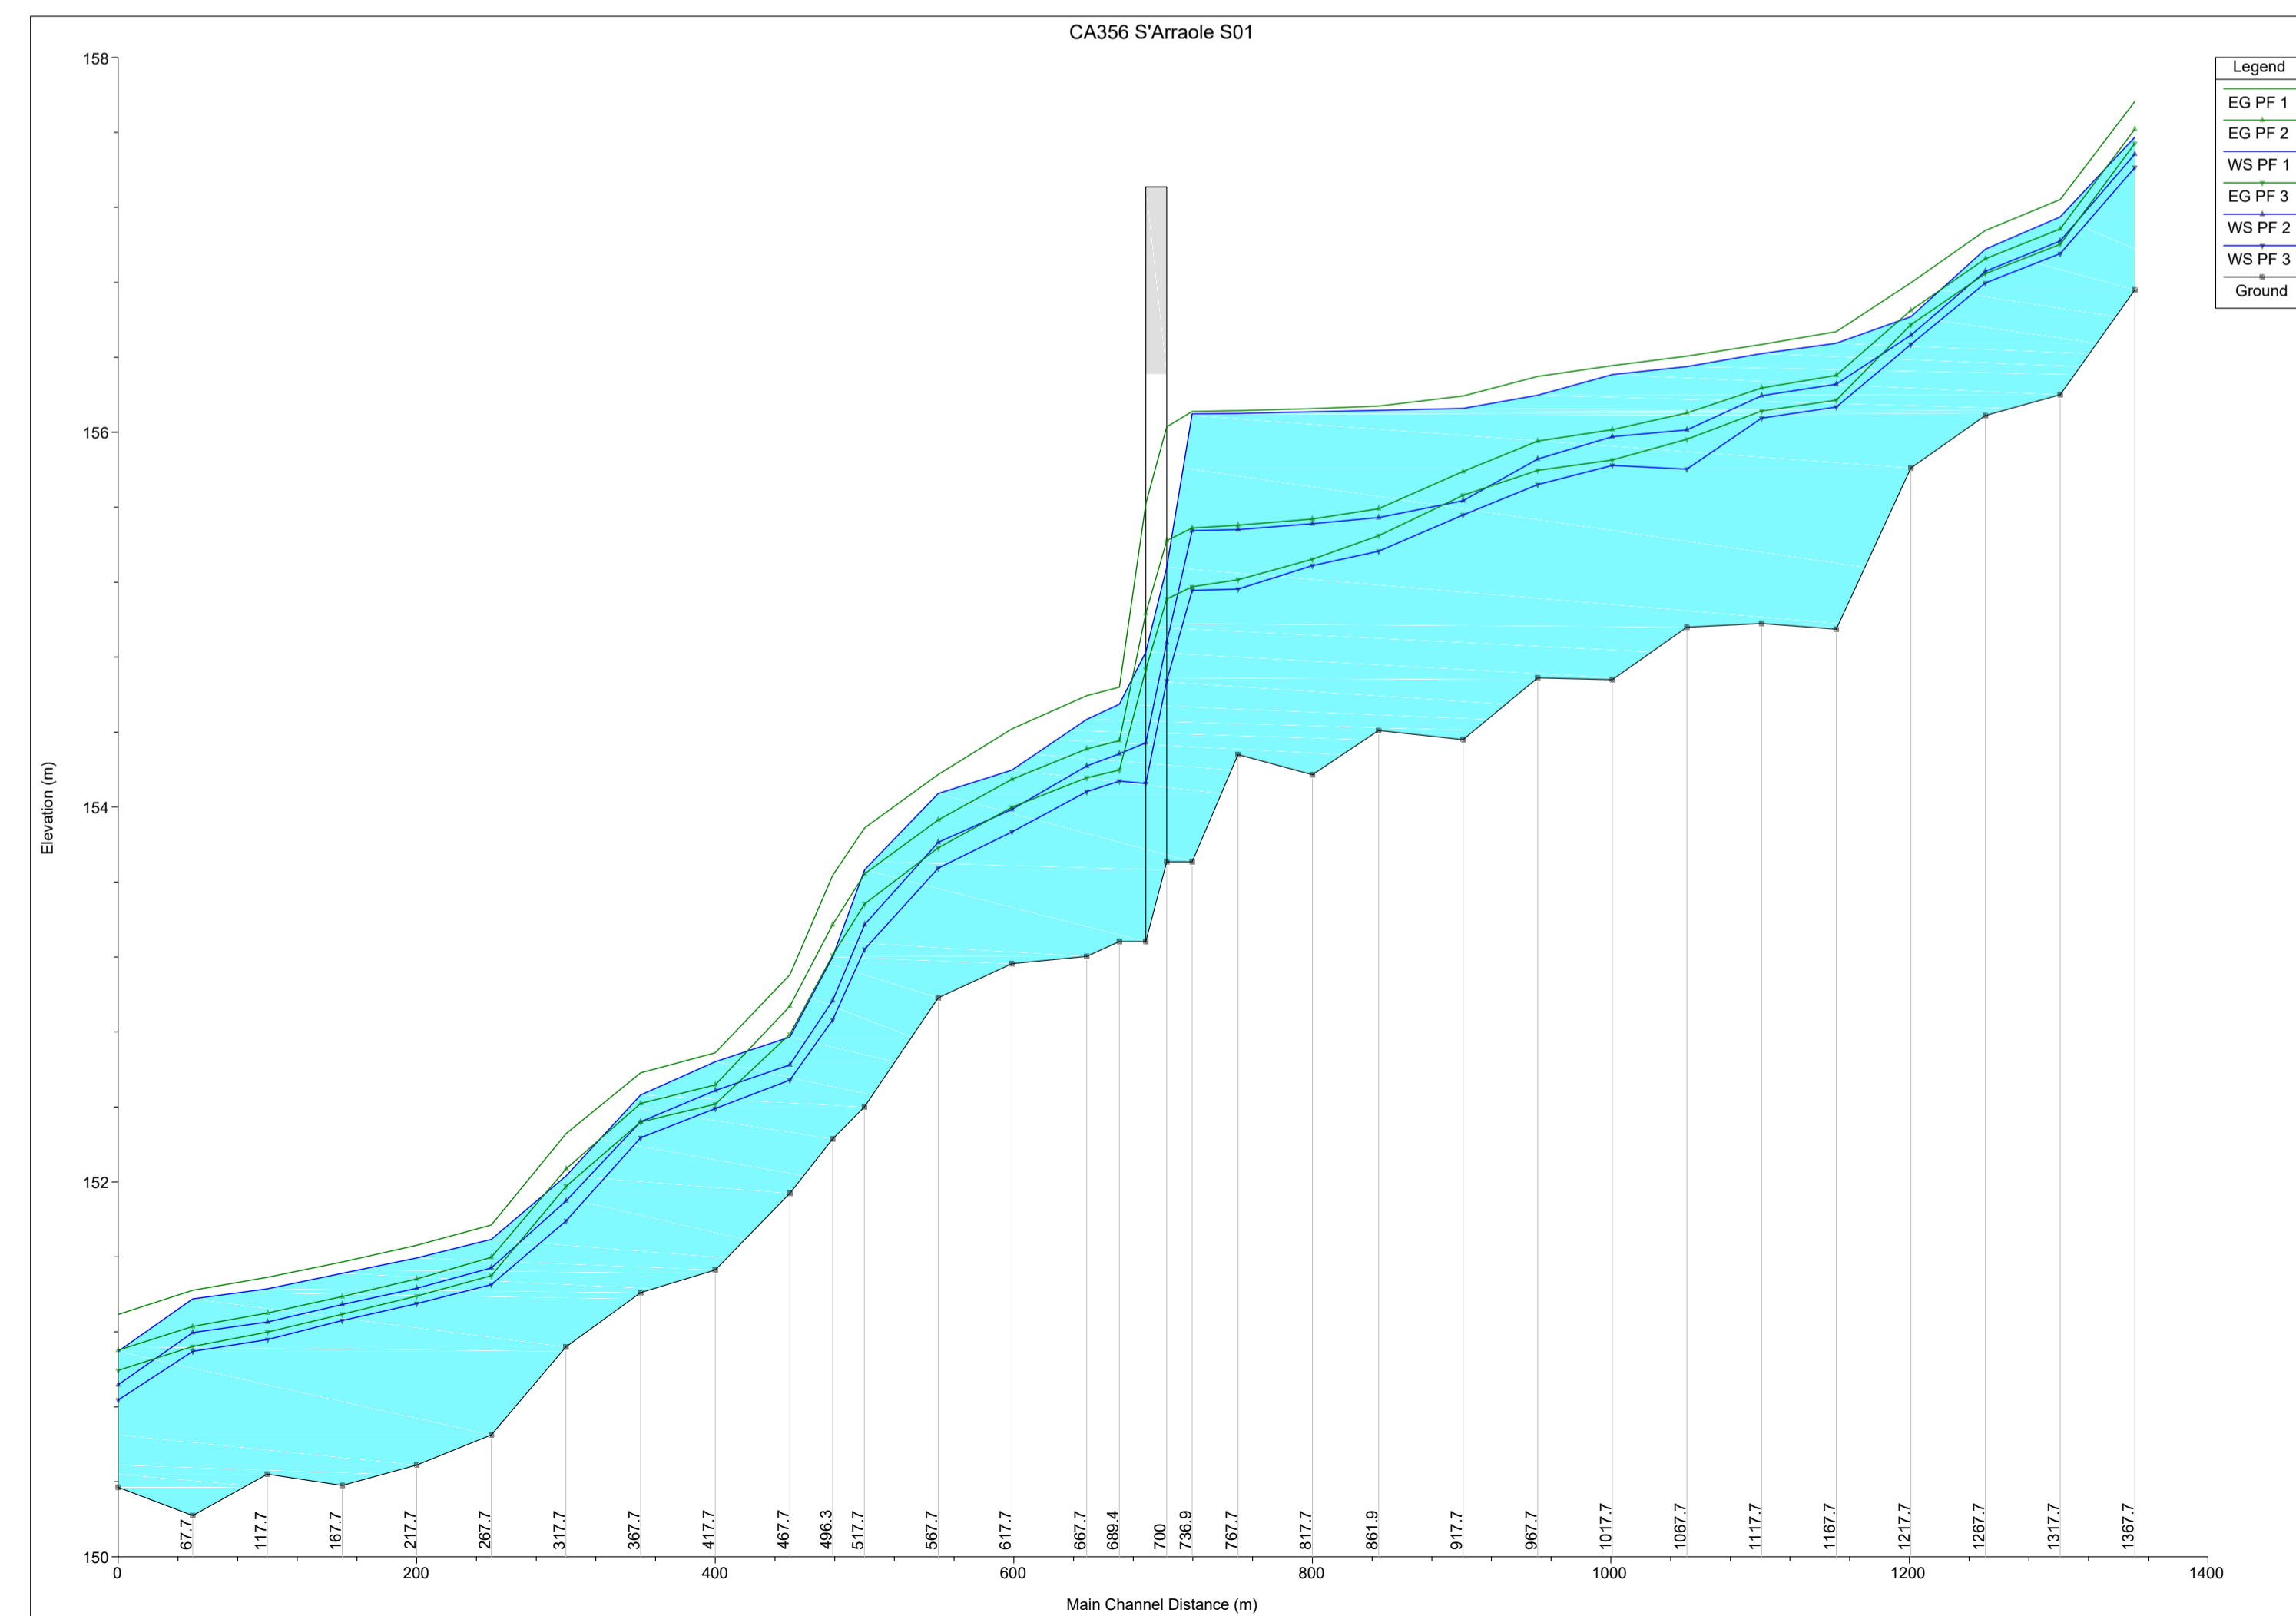

Legend	
—	EG PF 1
—	EG PF 2
—	WS PF 1
—	EG PF 3
—	WS PF 2
—	WS PF 3
—	Ground



Direzione Progettazione e Realizzazione Lavori

S.S. n.128 "Centrale Sarda"  
Lotto 0 bivio Monastir – bivio Senorbì  
1° stralcio dal km 0+200 al km 16+700

PROGETTO DEFINITIVO

COD. CA356

PROGETTAZIONE: ATI VIA - SERING - VDP - BRENG

PROGETTISTA E RESPONSABILE DELL'INTEGRAZIONE DELLE PRESTAZIONI SPECIALISTICHE: GRUPPO DI PROGETTAZIONE

Dott. Ing. Francesco Nicchiarelli (Ord. Ing. Prov. Roma 14711)

MANDATARIA:

RESPONSABILI D'AREA:

Responsabile Tracciato stradale: Dott. Ing. Massimo Capasso (Ord. Ing. Prov. Roma 26031)

Responsabile Strutture: Dott. Ing. Giovanni Piazza (Ord. Ing. Prov. Roma 22366)

Responsabile Idraulica, Geotecnica e Impianti: Dott. Ing. Sergio Di Maio (Ord. Ing. Prov. Palermo 2572)

Responsabile Ambiente: Dott. Ing. Francesco Ventura (Ord. Ing. Prov. Roma 14660)

GEOLOGO:

Dott. Geol. Enrico Curcuruto (Ord. Geo. Regione Sicilia 966)

COORDINATORE SICUREZZA IN FASE DI PROGETTAZIONE:

Dott. Ing. Matteo Di Girolamo (Ord. Ing. Prov. Roma 15138)

RESPONSABILE SIA:

Dott. Ing. Francesco Ventura (Ord. Ing. Prov. Roma 14660)

VISTO: IL RESPONSABILE DEL PROCEDIMENTO:

Dott. Ing. Edoardo Quattrone



IDROLOGIA E IDRAULICA  
Profili Idraulici – Ante Operam  
Tav. 6 di 6

CODICE PROGETTO	NOME FILE	REVISIONE	SCALA:
PROGETTO DPCA0356	CA356_T00ID00IDRPR06_A	A	—
LIV. PROG. ANNO D 21	CODICE ELAB. T00ID00IDRPR06		
D			
C			
B			
A	EMISSIONE	NOV.2021	A. CECOTTI, M.A. CUCCARO, F. NICHIARELLI
REV.	DESCRIZIONE	DATA	REDATTO VERIFICATO APPROVATO