


RIU FUNTANA - Post Operam		
i_{media} (%)	Q_{200} (m ³ /s)	V_{media} (m/s)
1.60	12.59	1.98

GORA SANTESSU - Post Operam		
i_{media} (%)	Q_{200} (m ³ /s)	V_{media} (m/s)
2.31	22.72	3.06

SCABREZZA	n (s/m ^{1/3})
Alveo naturale	0.033
Aree golenali	0.050
Rivestimento	0.020
Tombatura	0.020

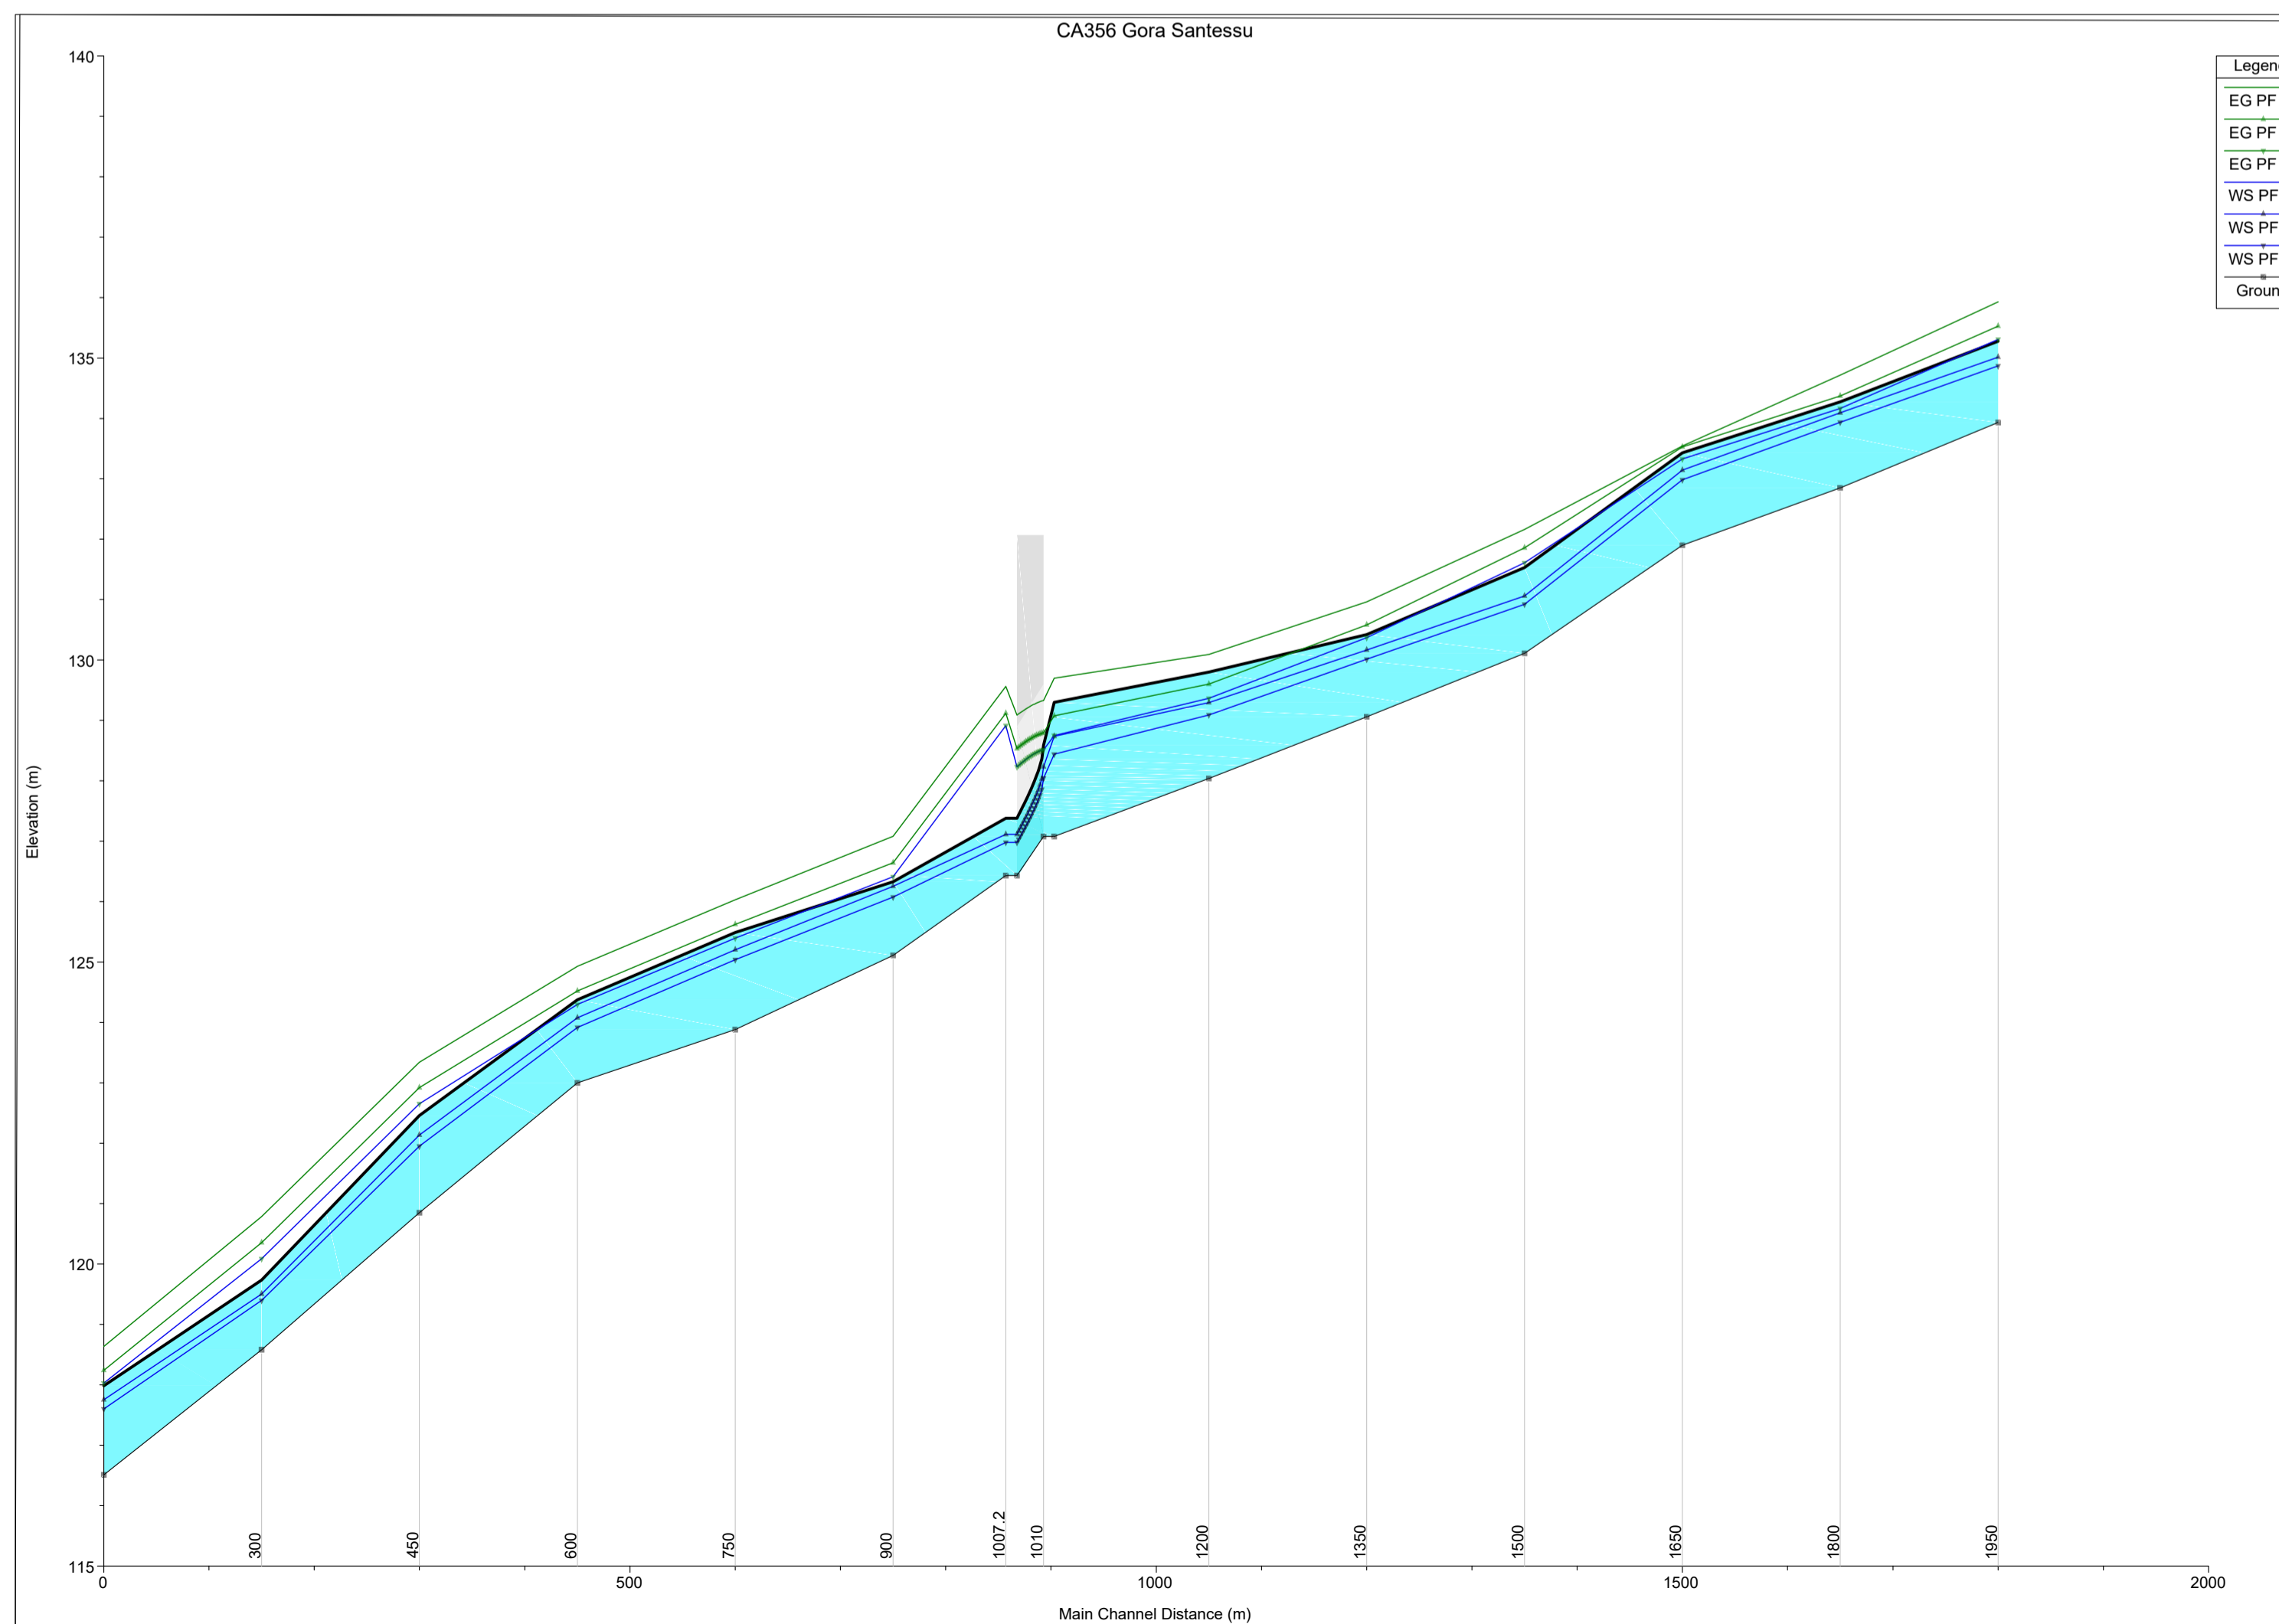

Direzione Progettazione e Realizzazione Lavori

S.S. n.128 "Centrale Sarda"

Lotto 0 bivio Monastir – bivio Senorbì
1° stralcio dal km 0+200 al km 16+700

PROGETTO DEFINITIVO

COD. CA356

PROGETTAZIONE: ATI VIA • SERING • VDP • BRENG

PROGETTISTA E RESPONSABILE DELL'INTEGRAZIONE DELLE PRESTAZIONI SPECIALISTICHE: *Dott. Ing. Francesco Nicchiarelli (Ord. Ing. Prov. Roma 14711)*

GRUPPO DI PROGETTAZIONE

RESPONSABILI D'AREA:

Responsabile Tracciato stradale: *Dott. Ing. Massimo Capasso (Ord. Ing. Prov. Roma 26031)*

Responsabile Strutture: *Dott. Ing. Giovanni Piazza (Ord. Ing. Prov. Roma 22364)*

Responsabile Idraulica, Geotecnica e Impianti: *Dott. Ing. Sergio Di Maio (Ord. Ing. Prov. Palermo 2572)*

Responsabile Ambiente: *Dott. Ing. Francesco Ventura (Ord. Ing. Prov. Roma 14660)*

GEOLOGO:

Dott. Geol. Enrico Curcuruto (Ord. Geo. Regione Sicilia 966)

COORDINATORE SICUREZZA IN FASE DI PROGETTAZIONE:

Dott. Ing. Matteo Di Girolamo (Ord. Ing. Prov. Roma 15138)

RESPONSABILE SIA:

Dott. Ing. Francesco Ventura (Ord. Ing. Prov. Roma 14660)

VISTO: IL RESPONSABILE DEL PROCEDIMENTO:

Dott. Ing. Edoardo Quattrone



IDROLOGIA E IDRAULICA

Profili Idraulici – Ante Operam

Tav. 4 di 6

CODICE PROGETTO	NOME FILE	REVISIONE	SCALA:
PROGETTO DPCA0356	CA356_TO0ID00IDRPR10_A		
LIV. PROG. ANNO D 21	CODICE ELAB. TO0ID00IDRPR10	A	-
D			
C			
B			
A	EMISSIONE	NOV. 2021	A. CECOTTI, M.A. CUCCARO, F. NICCHIARELLI
REV.	DESCRIZIONE	DATA	REDATTO VERIFICATO APPROVATO