


Legend	
EG PF 1	
EG PF 2	
WS PF 1	
EG PF 3	
WS PF 2	
WS PF 3	
Ground	

EL_IDR_108671 - Post Operam		
$i_{media}$ (%)	$Q_{200}$ (m <sup>3</sup> /s)	$V_{media}$ (m/s)
0.20	2.62	1.53

EL_IDR_108597 - Post Operam		
$i_{media}$ (%)	$Q_{200}$ (m <sup>3</sup> /s)	$V_{media}$ (m/s)
0.47	6.85	1.48

SCABREZZA	$n$ (s/m <sup>1/3</sup> )
Alveo naturale	0.033
Aree golenali	0.050
Rivestimento	0.020
Tombatura	0.020

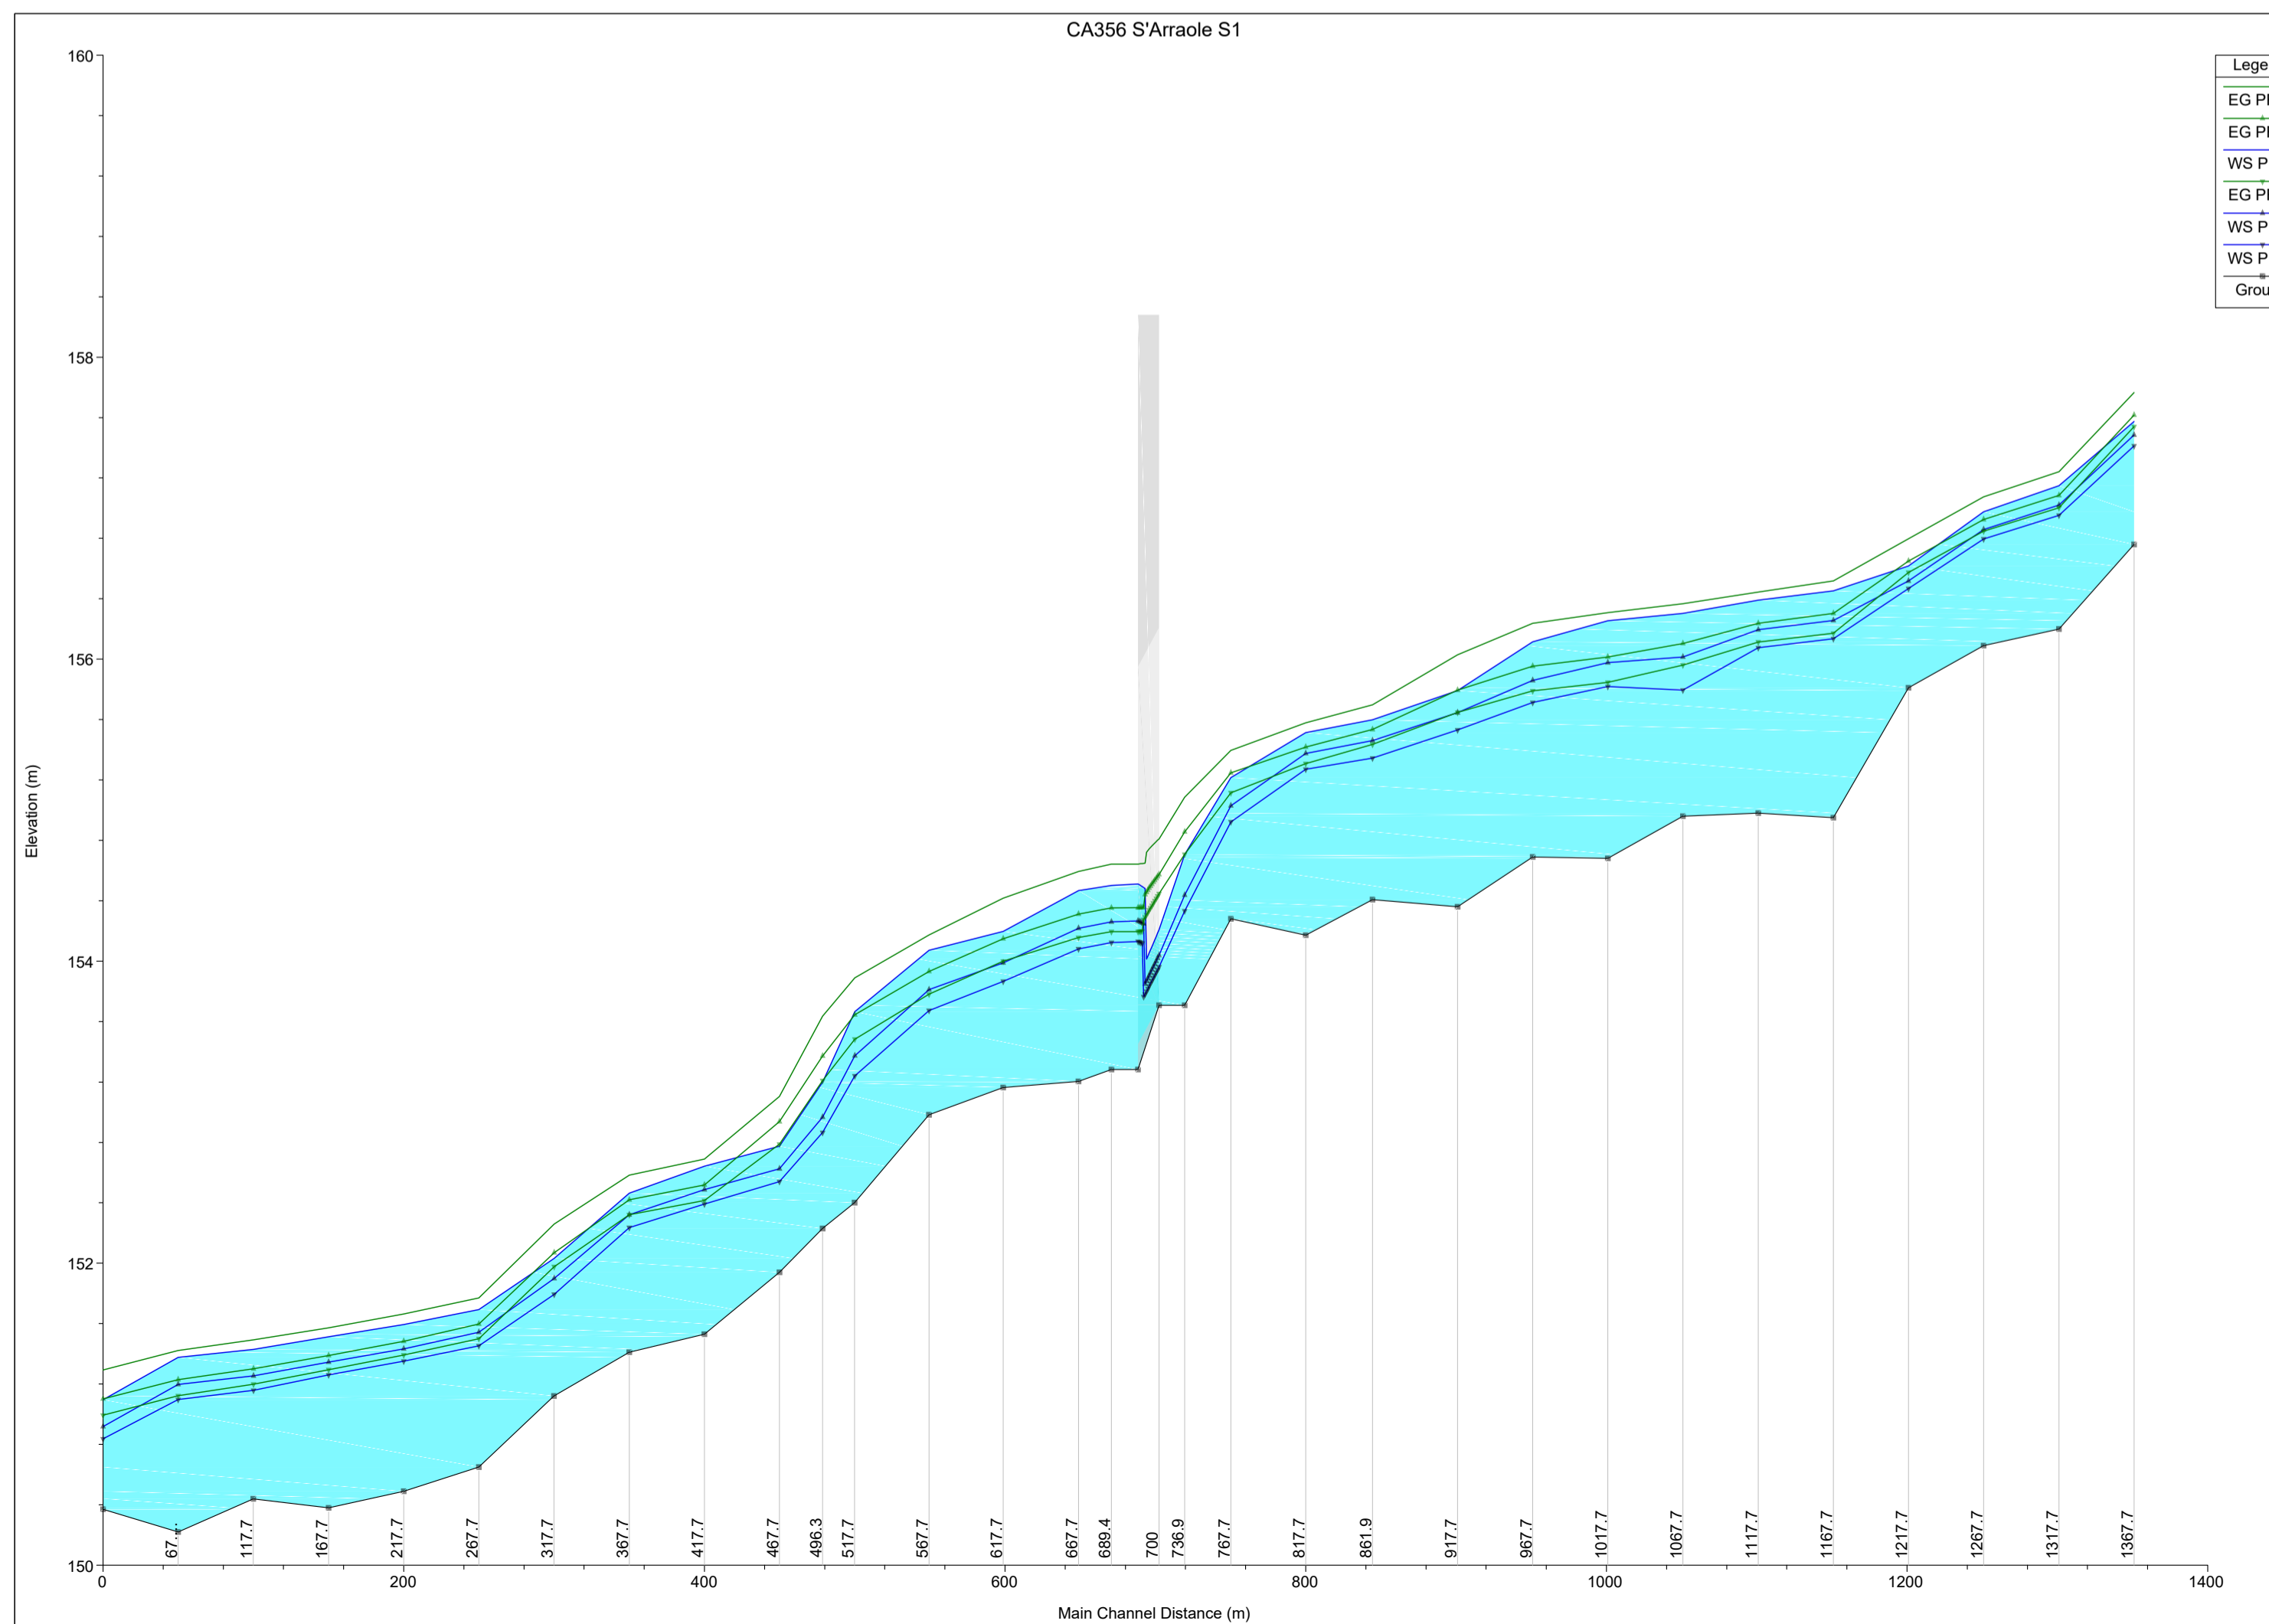

Legend	
EG PF 1	
EG PF 2	
WS PF 1	
EG PF 3	
WS PF 2	
WS PF 3	
Ground	

S.S. n.128 "Centrale Sarda"  
Lotto 0 bivio Monastir – bivio Senorbì  
1° stralcio dal km 0+200 al km 16+700

PROGETTO DEFINITIVO

COD. CA356

PROGETTAZIONE: **ATI VIA - SERING - VDP - BRENG**

<p>PROGETTISTA E RESPONSABILE DELL'INTEGRAZIONE DELLE PRESTAZIONI SPECIALISTICHE:  <small>Dott. Ing. Francesco Nicchiarelli (Ord. Ing. Prov. Roma 14711)</small></p> <p>RESPONSABILI D'AREA:  <small>Responsabile Tracciato stradale: Dott. Ing. Massimo Capasso (Ord. Ing. Prov. Roma 26031)          Responsabile Strutture: Dott. Ing. Giovanni Piazza (Ord. Ing. Prov. Roma 22364)          Responsabile Idraulica, Geotecnica e Impianti: Dott. Ing. Sergio Di Maio (Ord. Ing. Prov. Palermo 2572)          Responsabile Ambiente: Dott. Ing. Francesco Ventura (Ord. Ing. Prov. Roma 14660)</small></p> <p>GEOLOGO:  <small>Dott. Geol. Enrico Curcuruto (Ord. Geo. Regione Sicilia 966)</small></p> <p>COORDINATORE SICUREZZA IN FASE DI PROGETTAZIONE:  <small>Dott. Ing. Matteo Di Girolamo (Ord. Ing. Prov. Roma 15138)</small></p> <p>RESPONSABILE SIA:  <small>Dott. Ing. Francesco Ventura (Ord. Ing. Prov. Roma 14660)</small></p> <p>VISTO: IL RESPONSABILE DEL PROCEDIMENTO:  <small>Dott. Ing. Edoardo Quattrone</small></p>	<p>GRUPPO DI PROGETTAZIONE</p> <p><b>VIA</b> INGEGNERIA</p> <p><b>SERING</b> INGEGNERIA</p> <p><b>vdp</b></p> <p><b>BRENG</b> BRIDGE ENGINEERING</p>
---	--

IDROLOGIA E IDRAULICA  
Profili Idraulici – Post Operam  
Tav. 6 di 6

CODICE PROGETTO	NOME FILE	REVISIONE	SCALA:
CA356_T00ID00IDRPR12_A	CA356_T00ID00IDRPR12_A		
PROGETTO	LIV. PROG. ANNO		
DPCA0356	D 21		
	CODICE ELAB.		
	T00ID00IDRPR12		
D			
C			
B			
A	EMISSIONE	NOV 2021	A. CECCOTTI M.A. CUCCARO F. NICCHIARELLI
REV.	DESCRIZIONE	DATA	REDATTO VERIFICATO APPROVATO