

S.S. n.128 "Centrale Sarda"

Lotto 0 bivio Monastir – bivio Senorbì
1° stralcio dal km 0+200 al km 16+700

PROGETTO DEFINITIVO

COD. CA356

PROGETTAZIONE: **ATI VIA - SERING - VDP - BRENG**

PROGETTISTA E RESPONSABILE DELL'INTEGRAZIONE DELLE PRESTAZIONI SPECIALISTICHE:

Dott. Ing. Francesco Nicchiarelli (Ord. Ing. Prov. Roma 14711)

RESPONSABILI D'AREA:

Responsabile Tracciato stradale: *Dott. Ing. Massimo Capasso (Ord. Ing. Prov. Roma 26031)*
 Responsabile Strutture: *Dott. Ing. Giovanni Piazza (Ord. Ing. Prov. Roma 27296)*
 Responsabile Idraulica, Geotecnica e Impianti: *Dott. Ing. Sergio Di Maio (Ord. Ing. Prov. Palermo 2872)*
 Responsabile Ambiente: *Dott. Ing. Francesco Ventura (Ord. Ing. Prov. Roma 14660)*

GEOLOGO:

Dott. Geol. Enrico Curcuruto (Ord. Geo. Regione Sicilia 966)

COORDINATORE SICUREZZA IN FASE DI PROGETTAZIONE:

Dott. Ing. Matteo Di Girolamo (Ord. Ing. Prov. Roma 15138)

RESPONSABILE SIA:

Dott. Ing. Francesco Ventura (Ord. Ing. Prov. Roma 14660)

VISTO: IL RESPONSABILE DEL PROCEDIMENTO:

Dott. Ing. Edoardo Quattrone

GRUPPO DI PROGETTAZIONE

MANDATARIA:



MANDANTI:




PROGETTO STRADALE

ASSE PRINCIPALE

Sezioni trasversali

Prog. 0+000.00 – 2+620.00




CODICE PROGETTO		NOME FILE		REVISIONE	SCALA:
PROGETTO	LIV. PROG. ANNO	CA356_P00PS00TRASZ01_A			
DPCA0356	D 21	CODICE ELAB. P01PS00TRASZ01		A	1:200
D					
C					
B					
A	EMISSIONE	NOV. 2021	V.SENSI	L.MARCANIO	F. NICCHIARELLI
REV.	DESCRIZIONE	DATA	REDATTO	VERIFICATO	APPROVATO

Materiali – Progr.0+020.00

Materiali	Area (m ²)	Vol. (m ³)
Gradoni	0.00	0.00
Rilevato	0.12	1.44
Scavo	4.08	133.72
Scotico	0.24	12.12
Terreno vegetale	0.30	6.00

Sez. 02
 Progr.: 0+020.00
 Scala : 1:200
 Q.Rif. : 60.00

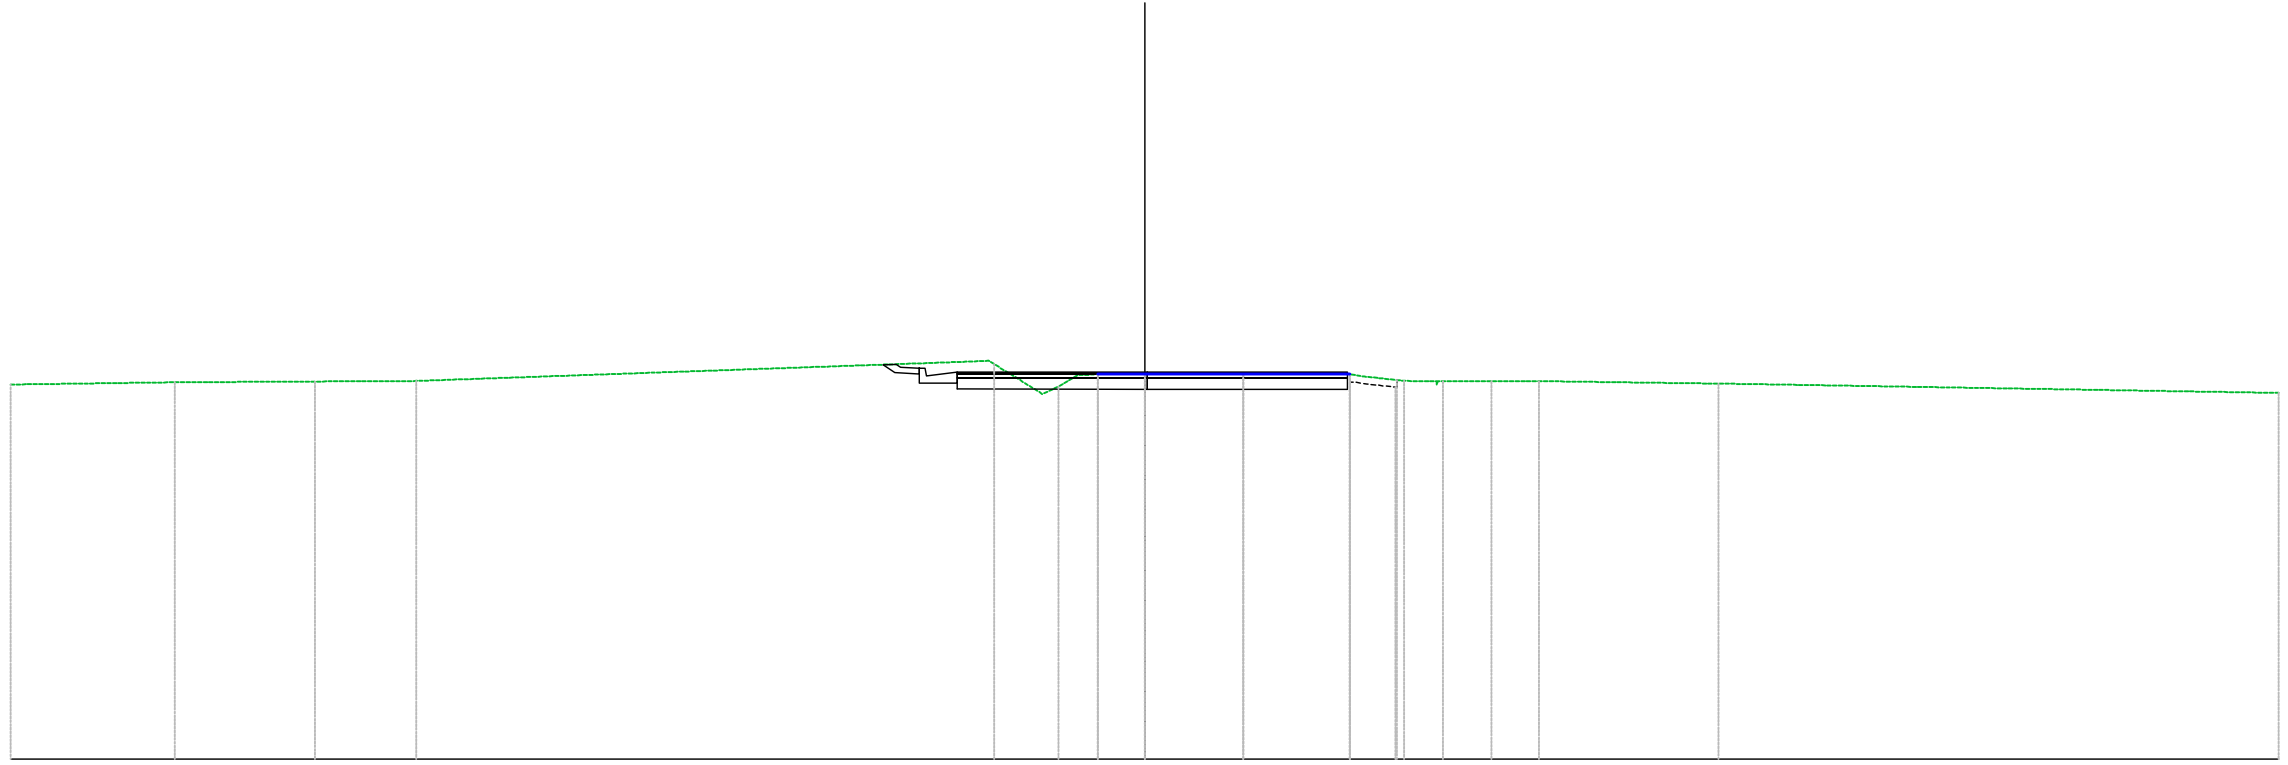


PROGRESSIVE TERRENO	30.00	-25.65	-21.95	-19.27		-3.98	-2.28	-1.25	0.00	2.60	5.42	6.86	7.89	9.17	10.43		15.18	30.00
PARZIALI TERRENO	4.35	3.08	1.70		14.53	1.28		1.25	2.60	2.82	1.06		1.05			4.71		14.17
QUOTE TERRENO	69.90	69.96	69.99	70.00		70.45	69.86	70.18	70.18	70.18	70.18	70.00	70.00	69.99	70.00		69.93	69.68
PROGRESSIVE PROGETTO						-4.96		-1.21	0.00	1.37	5.36							
PARZIALI PROGETTO						3.74		1.21	1.30	4.00								
QUOTE PROGETTO						70.24		70.23	70.23	70.23	70.23							
QUOTE SOTTOFONDO						70.31	69.93	69.94	69.89	69.79	69.89	69.90	69.99					

Materiali - Progr.0+060.00

Materiali	Area (m ²)	Vol. (m ³)
Gradoni	0.00	0.00
Rilevato	0.00	0.00
Scavo	6.21	122.92
Scotico	0.21	4.15
Terreno vegetale	0.36	7.50

Sez. 04
 Progr.: 0+060.00
 Scala : 1:200
 Q.Rif. : 60.00

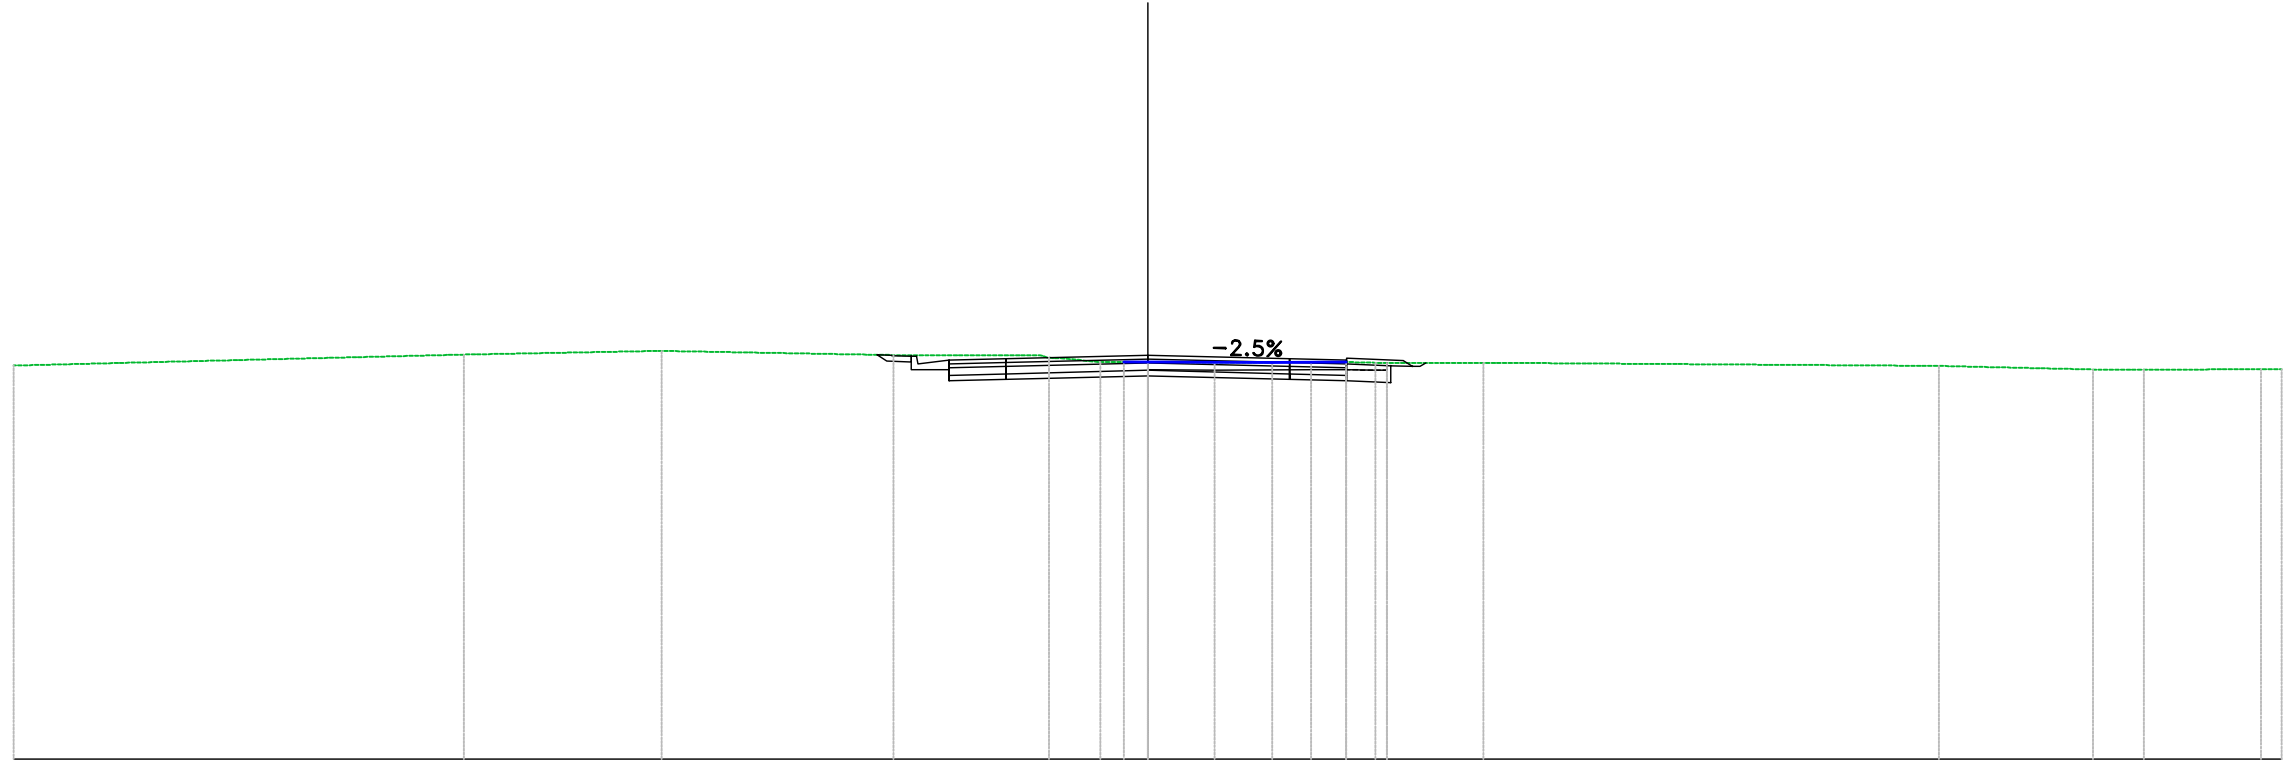


PROGRESSIVE TERRENO	30.00		-18.09		-12.86		-6.73		-2.61		-1.25		0.00		1.77		4.32		6.02		8.88		20.92		25.01		26.35		29.44	30.00
PARZIALI TERRENO		11.91		5.19		6.13		3.87		1.77		2.55		2.86		12.05		4.08		3.09										
QUOTE TERRENO	70.41		70.70		70.79		70.68		70.61		70.50		70.50		70.49		70.50		70.48		70.48		70.40		70.30		70.30		70.31	70.31
PROGRESSIVE PROGETTO								-5.26		-3.75		0.00		3.75		5.26														
PARZIALI PROGETTO								1.50		3.75		3.75		1.50																
QUOTE PROGETTO							70.55		70.59		70.68		70.59		70.55															
QUOTE SOTTOFONDO							70.52		70.30		70.00		70.04		70.13		70.04		70.00		69.95		70.38							

Materiali - Progr.0+080.00

Materiali	Area (m ²)	Vol. (m ³)
Gradoni	0.00	0.00
Rilevato	0.00	0.00
Scavo	6.54	127.57
Scotico	0.22	4.29
Terreno vegetale	0.40	7.62

Sez. 05
 Progr.: 0+080.00
 Scala : 1:200
 Q.Rif. : 70.00

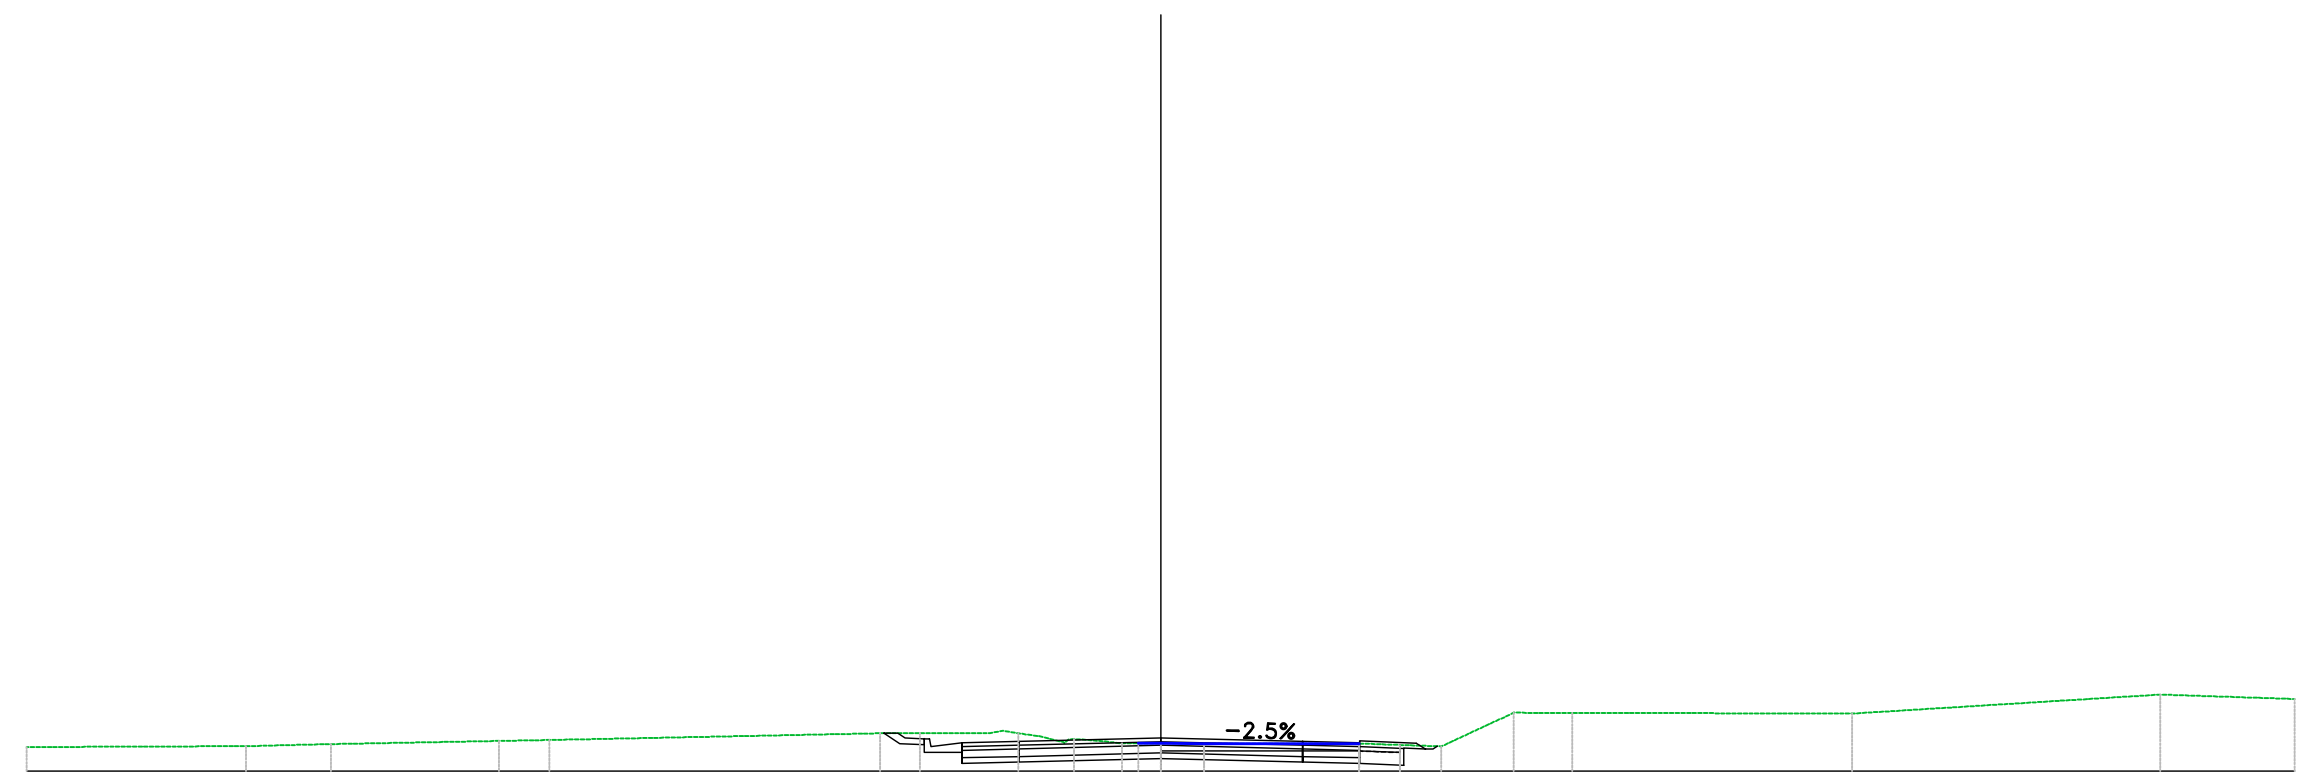


PROGRESSIVE TERRENO	30.00		-24.20	-21.95		-17.51	-16.17			-7.43	-6.38	-3.77	-2.29	-1.03	0.00	1.15		5.25	7.42	9.34	10.88		18.29		26.44	30.00
PARZIALI TERRENO		5.80	2.25	4.38			8.75			1.05	1.68					4.10	2.17	1.91	1.55		7.41			8.14	3.56	
QUOTE TERRENO	70.64		70.66	70.71		70.80	70.82			71.00	71.00	71.00	70.85	70.73	70.73	70.73		70.73	70.65	71.54	71.54		71.52		72.02	71.91
PROGRESSIVE PROGETTO											-5.26	-3.75				3.75	5.26									
PARZIALI PROGETTO											1.50	3.75			3.75	1.50										
QUOTE PROGETTO											70.75	70.79			70.88	70.79	70.75									
QUOTE SOTTOFONDO										70.76	70.50	70.20	70.24		70.33	70.24	70.20			70.15	70.58					

Materiali - Progr.0+100.00

Materiali	Area (m ²)	Vol. (m ³)
Gradoni	0.00	0.00
Rilevato	0.00	0.00
Scavo	6.80	133.46
Scotico	0.20	4.13
Terreno vegetale	0.14	5.41

Sez. 06
 Progr.: 0+100.00
 Scala : 1:200
 Q.Rif. : 70.00

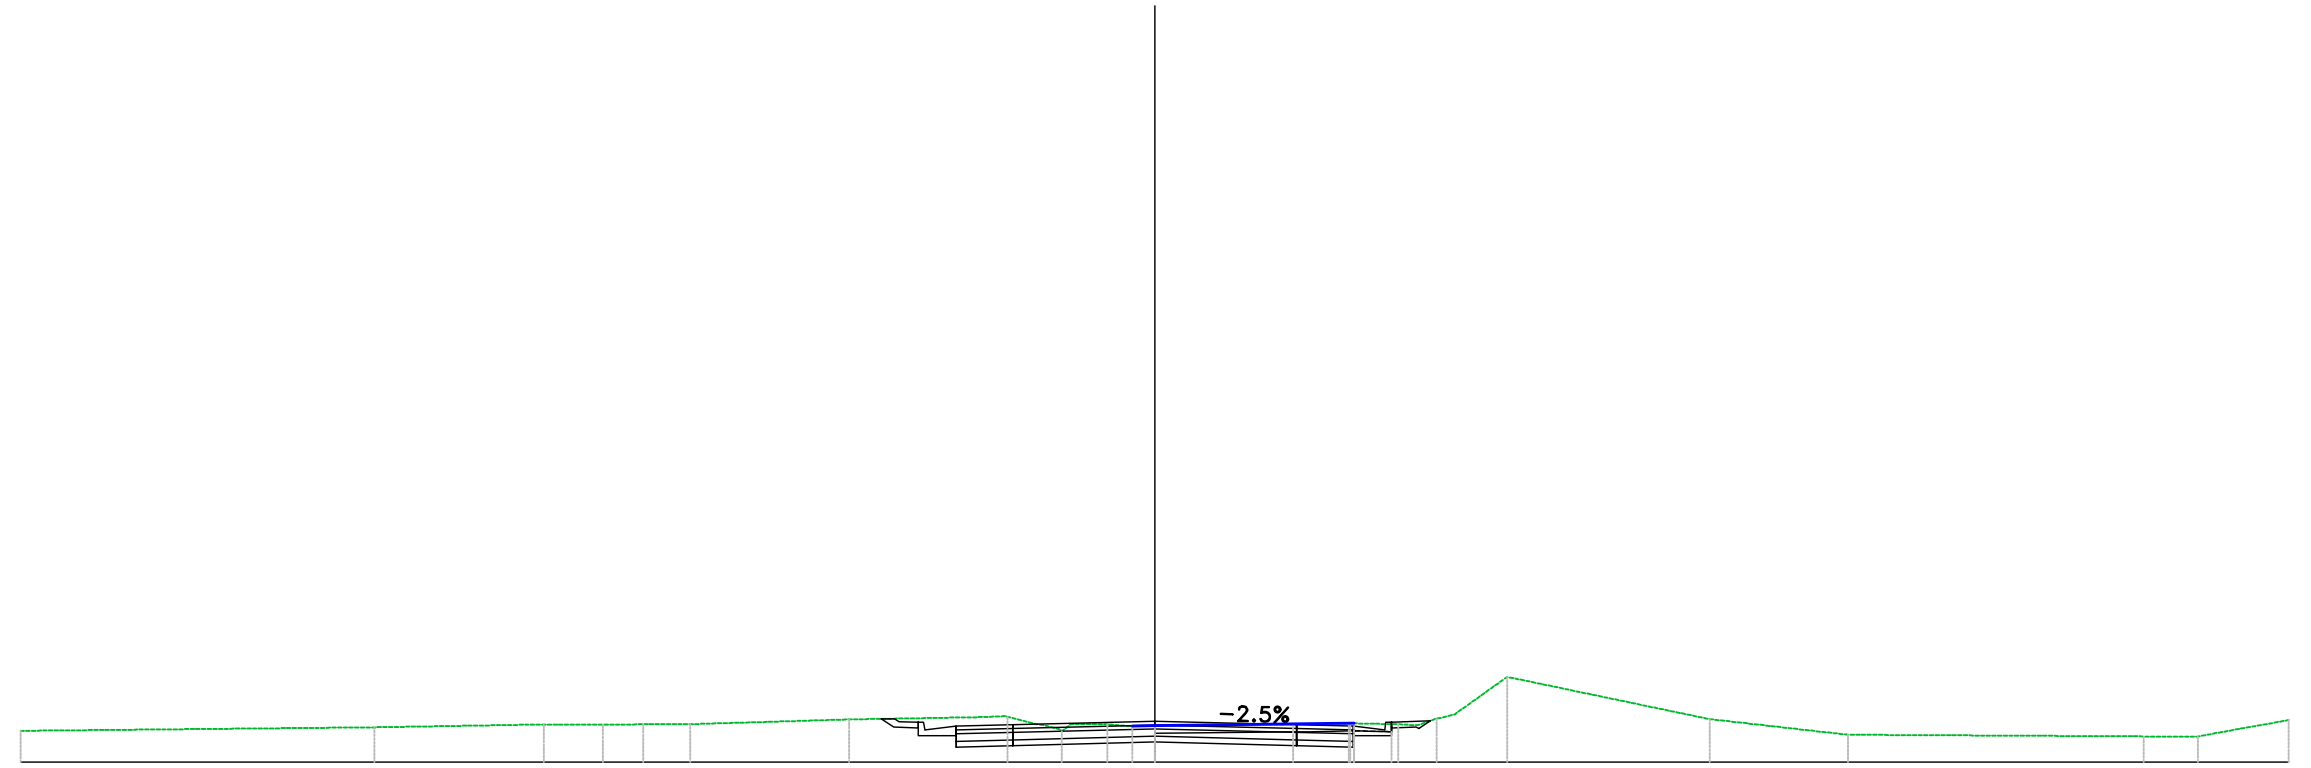


PROGRESSIVE TERRENO	30.00	-20.64	-16.16	-14.60	-13.53	-12.29	-8.08	-3.90	-2.46	-1.25	0.00	3.66	5.14	6.44	7.45	9.32	14.68	18.34	26.16	27.59	36.00
PARZIALI TERRENO		9.36	4.20		1.23	4.21	3.50				3.66	1.04	1.07	1.39	5.36	3.66		7.82	1.43	2.41	
QUOTE TERRENO	70.83	70.92	70.99	71.00	71.00	71.00	71.13	71.20	70.82	71.00	70.96	71.00	71.02	71.00	71.15	72.25	71.14	70.72	70.68	70.68	71.11
PROGRESSIVE PROGETTO								-5.26	-3.75	0.00	3.75	5.26									
PARZIALI PROGETTO								1.50	3.75	3.75		1.50									
QUOTE PROGETTO								70.95	70.99	71.08	70.99	70.95									
QUOTE SOTTOFONDO							70.93	70.70	70.40	70.44	70.53	70.44	70.40	70.70	70.98						

Materiali – Progr.0+120.00

Materiali	Area (m ²)	Vol. (m ³)
Gradoni	0.00	0.00
Rilevato	0.05	0.45
Scavo	6.42	132.22
Scotico	1.33	15.25
Terreno vegetale	0.24	3.82

Sez. 07
 Progr.: 0+120.00
 Scala : 1:200
 Q.Rif. : 70.00

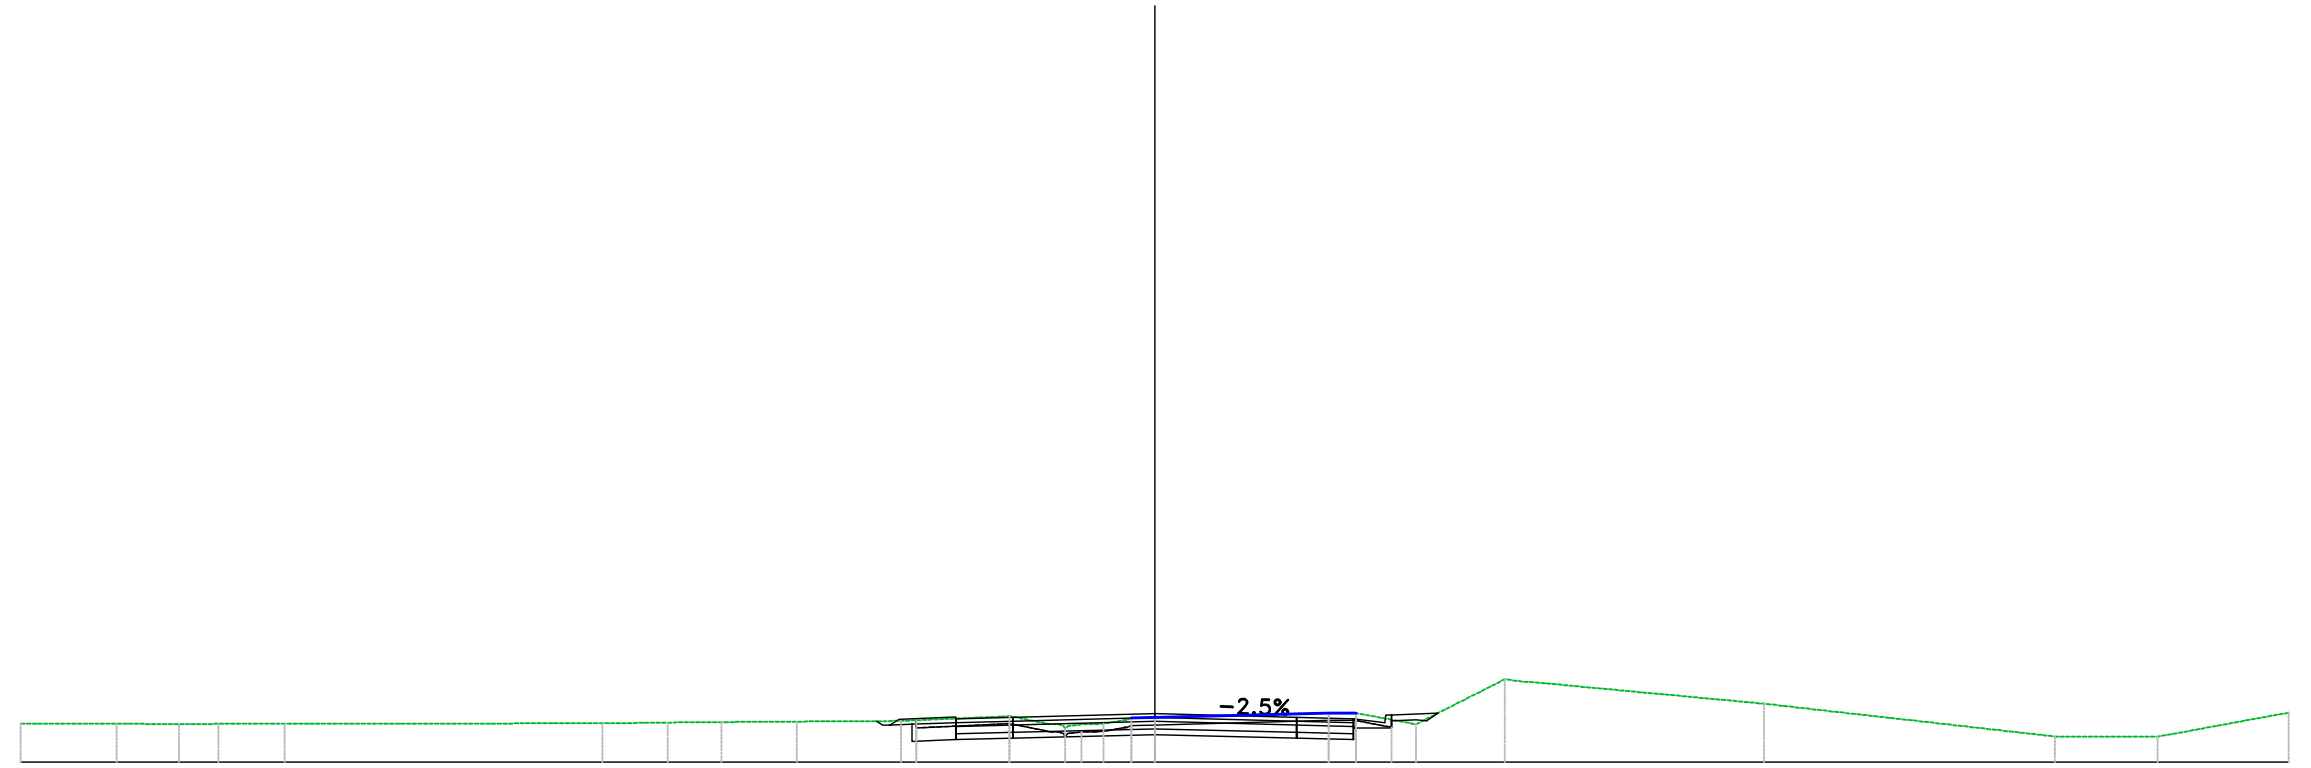


PROGRESSIVE TERRENO	30.00	-27.47	-25.81	-24.77	-23.02		-14.61	-12.89	-11.47	-9.47	-6.71	-3.84	-2.38	-1.36	0.00	4.60	6.91	9.26		16.12		23.81	26.53	30.00
PARZIALI TERRENO	2.53	1.66	1.04	1.46		7.45		1.73	1.42	2.00	2.73	2.87			4.60	1.53	2.35		6.22		7.69		1.78	3.47
QUOTE TERRENO	71.01	71.02	71.00	71.01	71.01		71.02	71.05	71.06	71.07	71.09	71.22	70.89	71.01	71.18	71.30	71.00	72.19		71.54		70.68	70.67	71.31
PROGRESSIVE PROGETTO												-5.26				3.75	5.26							
PARZIALI PROGETTO												1.50	3.75		3.75	1.50								
QUOTE PROGETTO												71.15	71.18		71.28	71.18	71.15							
QUOTE SOTTOFONDO											70.98	70.55	70.60	70.63	70.73	70.63	70.90	71.10						

Materiali – Progr.0+160.00

Materiali	Area (m ²)	Vol. (m ³)
Gradoni	0.06	0.60
Rilevato	0.00	0.19
Scavo	4.12	107.08
Scotico	1.46	28.22
Terreno vegetale	0.67	11.89

Sez. 09
 Progr.: 0+160.00
 Scala : 1:200
 Q.Rif. : 70.00

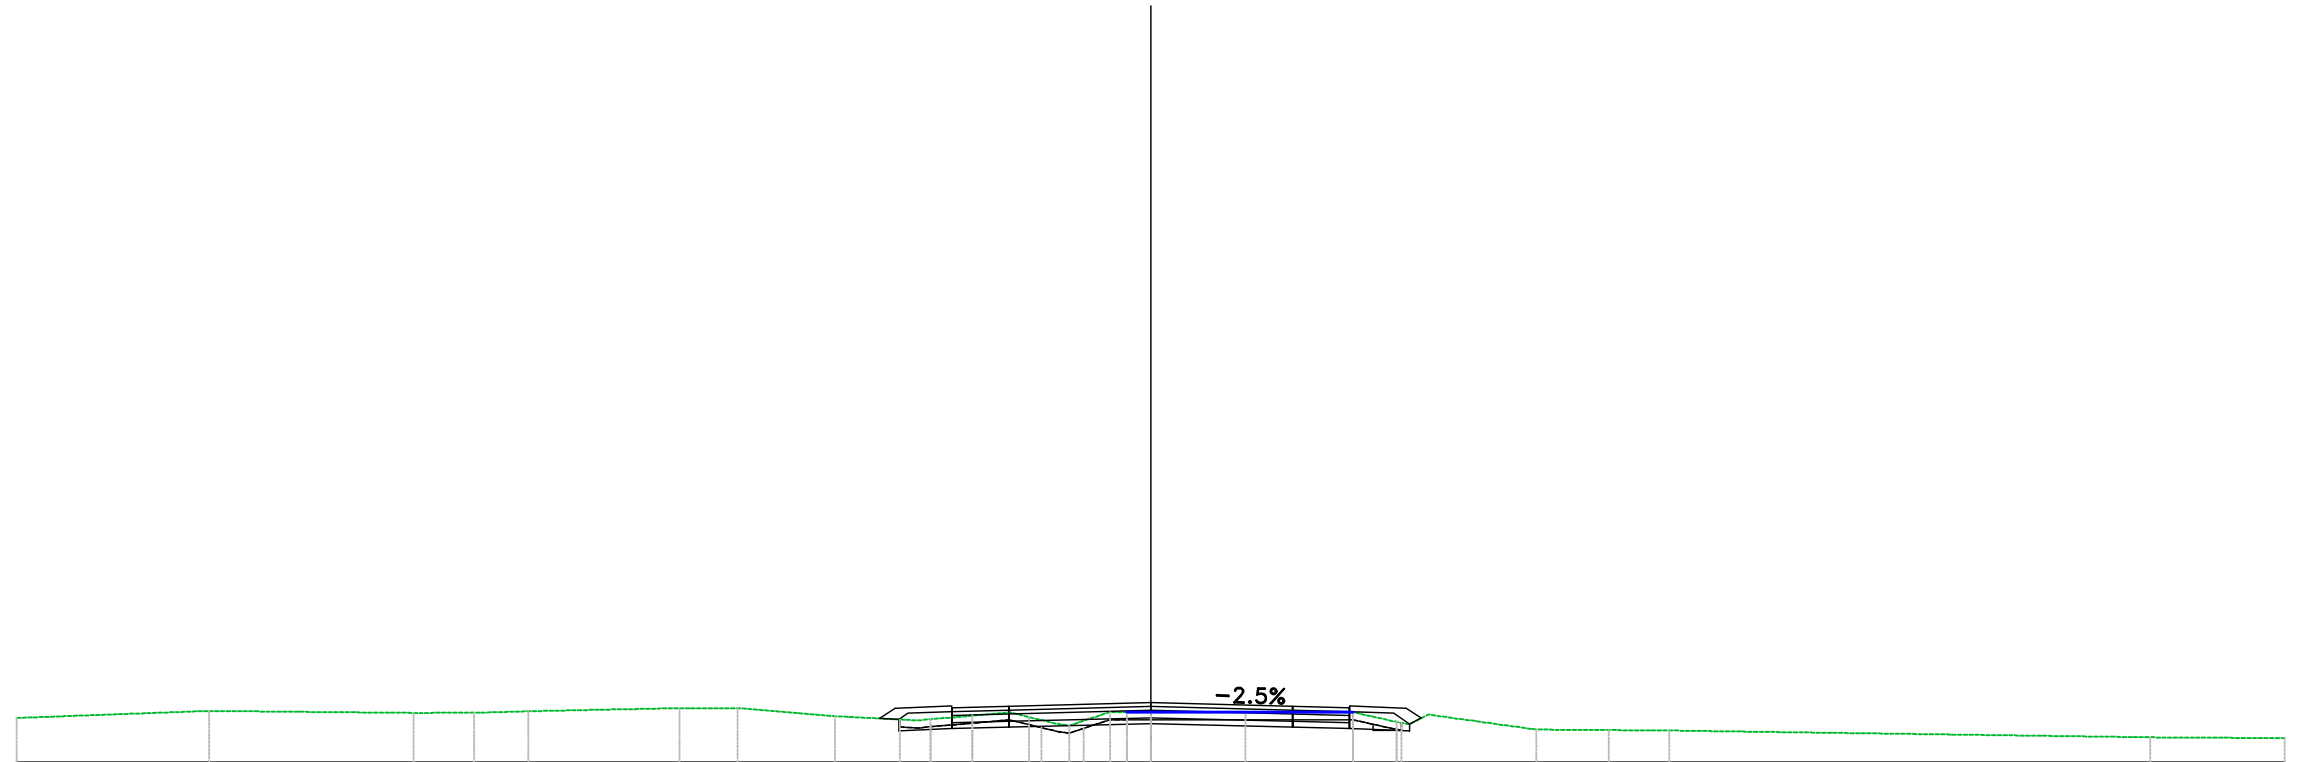


PROGRESSIVE TERRENO	30.00	-24.91	-19.51	-17.90	-16.47		-12.47	-10.93	-8.35	-5.83	-4.73	-3.22	-2.15	-1.08	0.00	2.50	5.35	6.50		10.20	12.11	13.71		26.44	30.00
PARZIALI TERRENO	5.09	5.40	1.60	1.43	3.61		1.54	2.55	2.18						2.06	2.85	1.15		2.86	1.92	1.60		12.66		3.56
QUOTE TERRENO	71.17	71.35	71.30	71.30	71.34		71.42	71.43	71.21	71.14	71.23	71.19	70.96	71.32	71.32	71.32	71.32	71.06		70.86	70.85	70.84		70.66	70.63
PROGRESSIVE PROGETTO											-5.26	-3.75		0.00		3.75	5.26								
PARZIALI PROGETTO											1.50	3.75			3.75	1.50									
QUOTE PROGETTO											71.44	71.48		71.57		71.48	71.44								
QUOTE SOTTOFONDO										71.15 70.83	71.14 70.89	71.23 70.93	71.19 70.93	71.32 71.02	71.32 71.02	71.32 70.93	71.06 70.89	71.06 70.89		71.06 70.86	70.85 70.85	70.84 70.84		70.66 70.66	70.63 70.63

Materiali - Progr.0+180.00

Materiale	Area (m ²)	Vol. (m ³)
Gradoni	0.09	1.50
Rilievato	0.13	1.35
Scavo	2.45	65.76
Scotico	1.63	30.86
Terreno vegetale	0.91	15.78

Sez. 10
 Progr.: 0+180.00
 Scala : 1:200
 Q.Rif. : 70.00

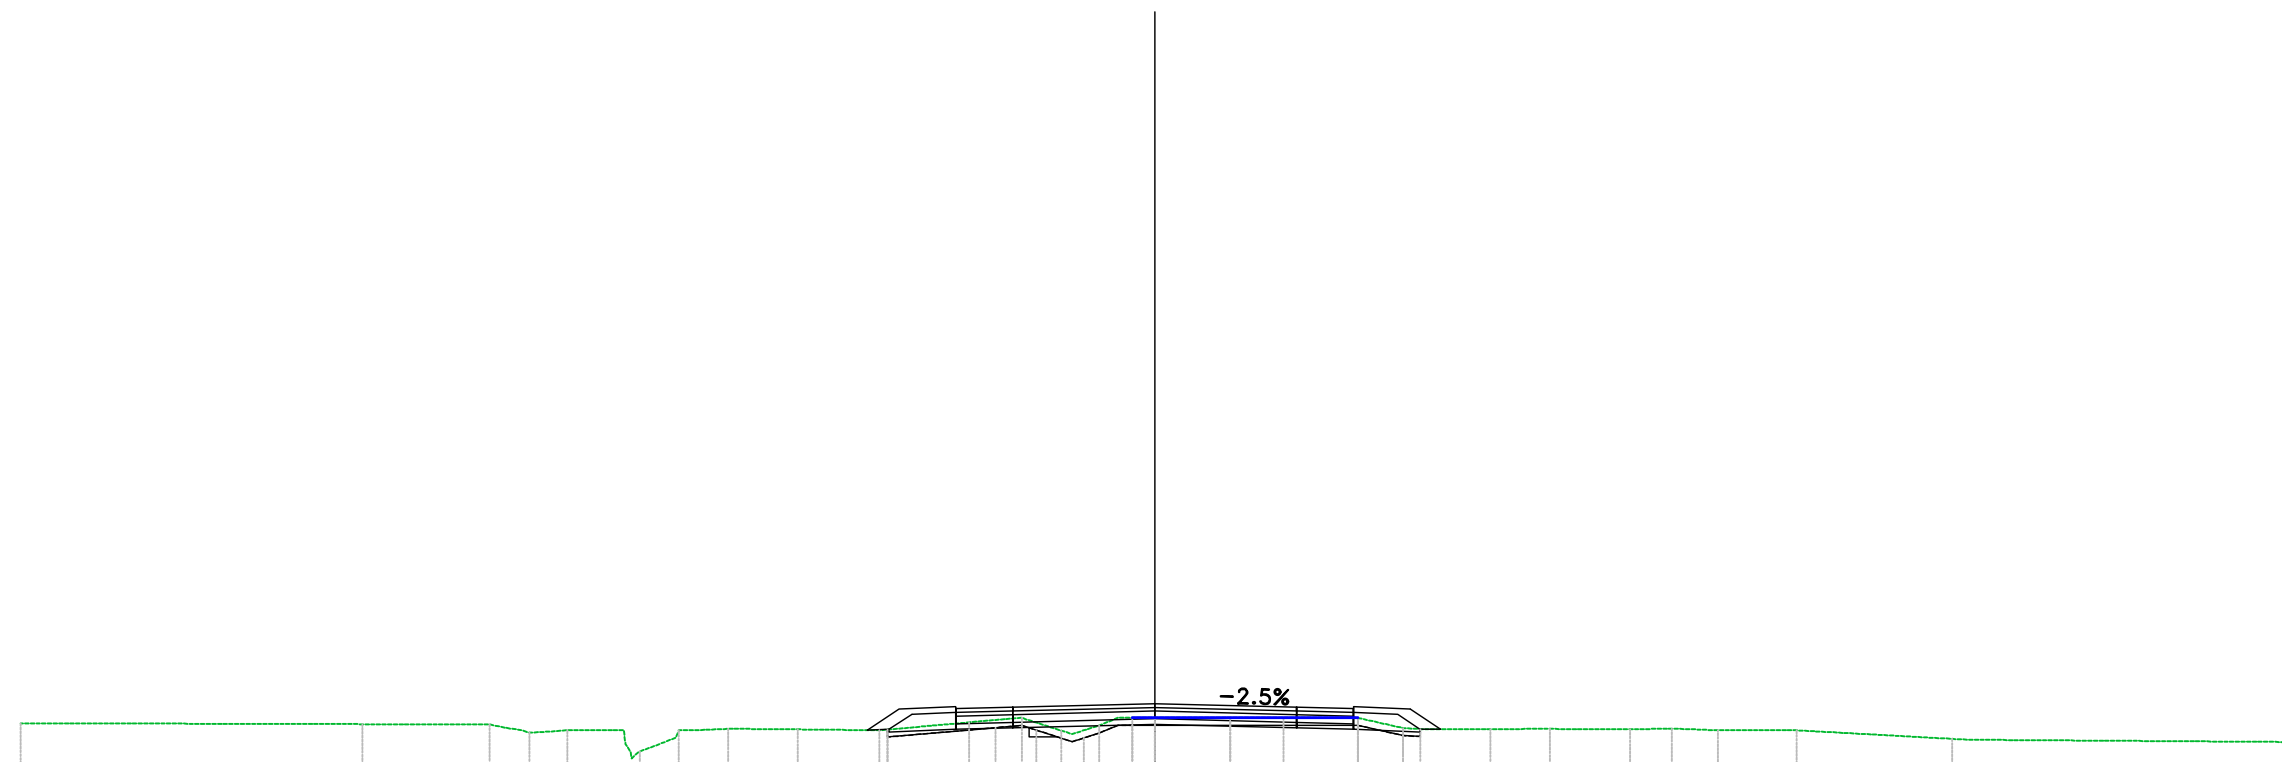


PROGRESSIVE TERRENO	30+00			-20.96		-17.60	-16.54	-15.54	-13.62	-12.59	-11.29	-9.44	-7.29	-4.91	-3.51	-2.47	-1.47	0.00	1.99	3.41	5.37	6.57	8.87	10.45	12.57	13.68	14.90	16.98	21.09	30+00	
PARZIALI TERRENO		9.04		2.36				1.04	0.96		1.85	2.15		2.38				1.99	1.42	1.96	1.21		1.77	1.58	2.12	1.11	1.14	2.08	4.11		8.50
QUOTE TERRENO	71.19			71.16		71.16	70.93	71.00	70.44	71.00	71.04	71.02	71.00	71.21	71.33	70.99	71.13	71.33	71.33	71.33	71.33	71.06		71.03	71.04	71.02	71.05	71.00	71.00	70.77	70.69
PROGRESSIVE PROGETTO														-5.26	-3.75			0.00		3.75	5.26										
PARZIALI PROGETTO														1.50		3.75				3.75	1.50										
QUOTE PROGETTO														71.58	71.61			71.71		71.61	71.58										
QUOTE SOTTOFONDO													71.00	70.95	71.03	71.06		71.16		71.06	71.03		70.95	71.03							

Materiali – Progr.0+200.00

Materiali	Area (m ²)	Vol. (m ³)
Gradoni	0.27	3.58
Rilievato	0.42	5.51
Scavo	1.07	35.23
Scotico	2.24	38.71
Terreno vegetale	0.91	18.20

Sez. 11
 Progr.: 0+200.00
 Scala : 1:200
 Q.Rif. : 70.00

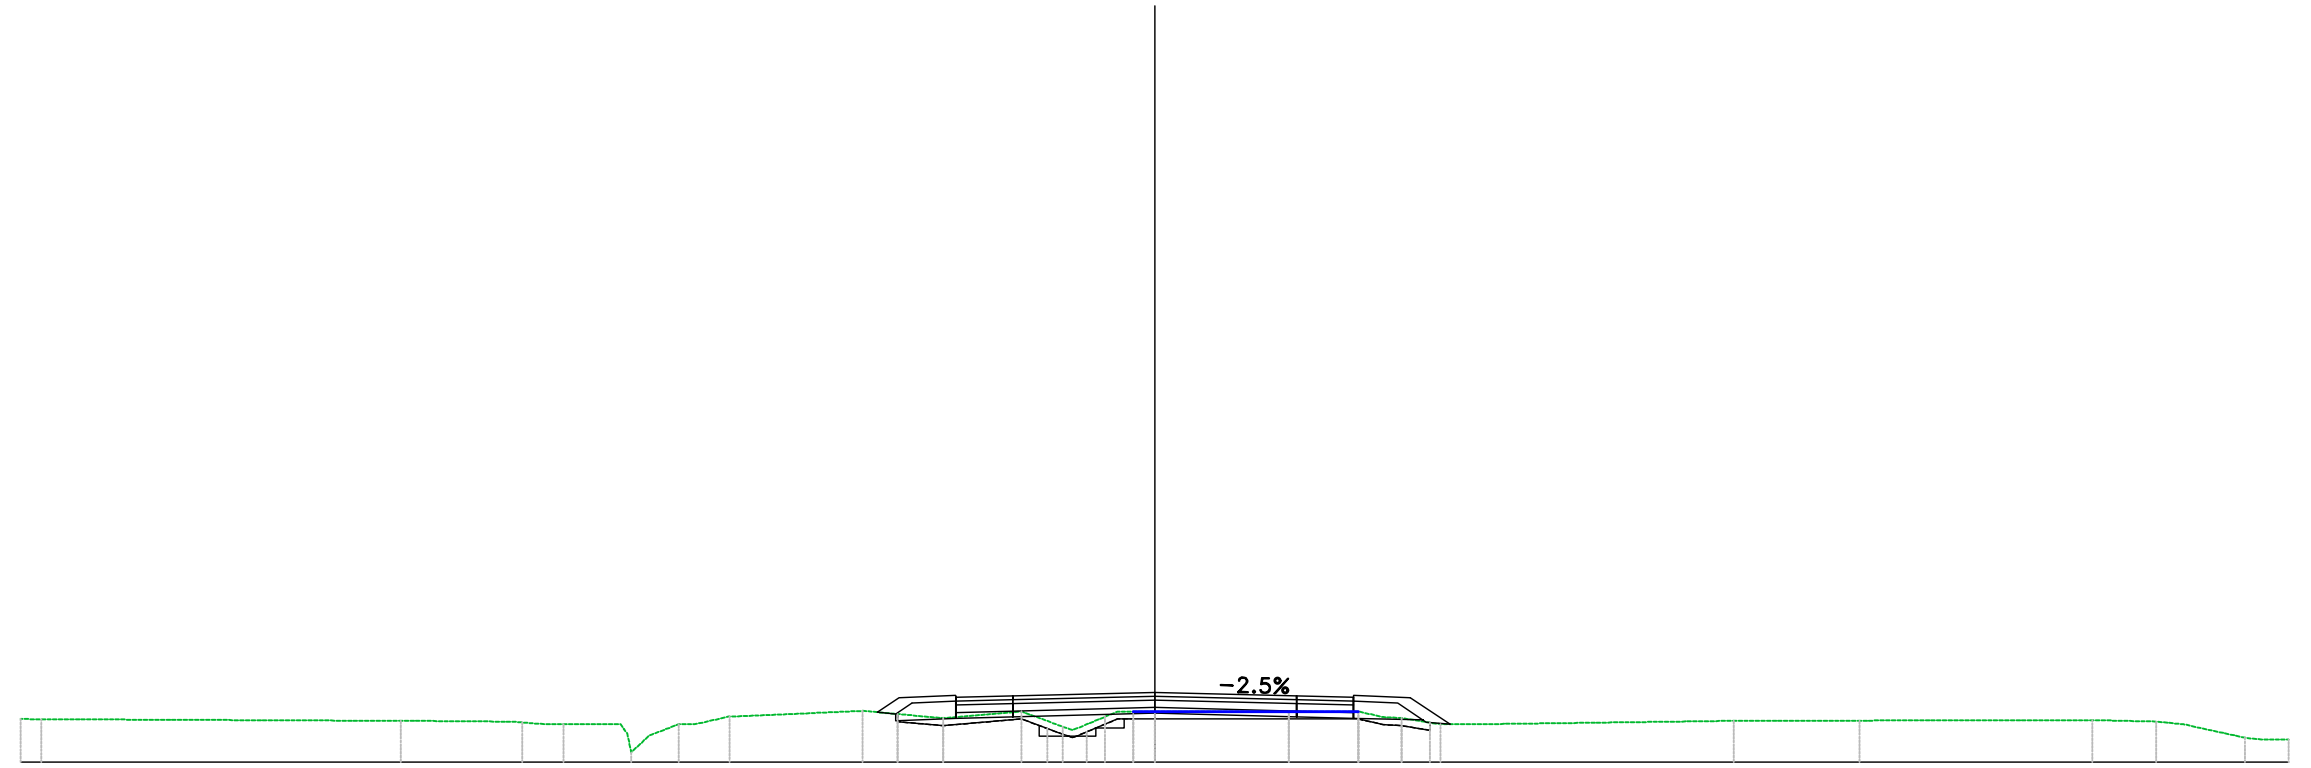


PROGRESSIVE TERRENO	30.00	29.45	19.95	16.73	15.64	13.85	12.59	11.24	7.73	5.60	3.53	2.44	1.32	0.00	3.54	5.38	6.53	7.55	15.31	18.64	24.80	26.49	28.84	30.00
PARZIALI TERRENO		9.01	2.89	1.50		3.51	2.14	2.06		3.54	1.07	1.02		6.83	3.26	6.16	1.63	1.62						
QUOTE TERRENO	71.14	71.13	71.09	71.05	71.00	70.26	71.00	71.20	71.35	71.16	71.34	70.94	71.20	71.34	71.34	71.34	71.16	71.00	71.09	71.10	71.11	71.07	70.64	70.60
PROGRESSIVE PROGETTO										-5.26	-3.75				3.75	5.26								
PARZIALI PROGETTO										1.50	3.75			3.75	1.50									
QUOTE PROGETTO										71.71	71.75			71.75	71.71									
QUOTE SOTTOFONDO									71.32	71.16	71.20			71.29	71.20	71.16	71.11	71.00						

Materiali – Progr.0+280.00

Materiale	Area (m²)	Vol. (m³)
Gradoni	0.43	4.32
Rilevato	5.79	104.54
Scavo	0.00	0.00
Scotico	1.46	29.37
Terreno vegetale	1.29	25.80

Sez. 15
 Progr.: 0+280.00
 Scala : 1:200
 Q.Rif. : 70.00

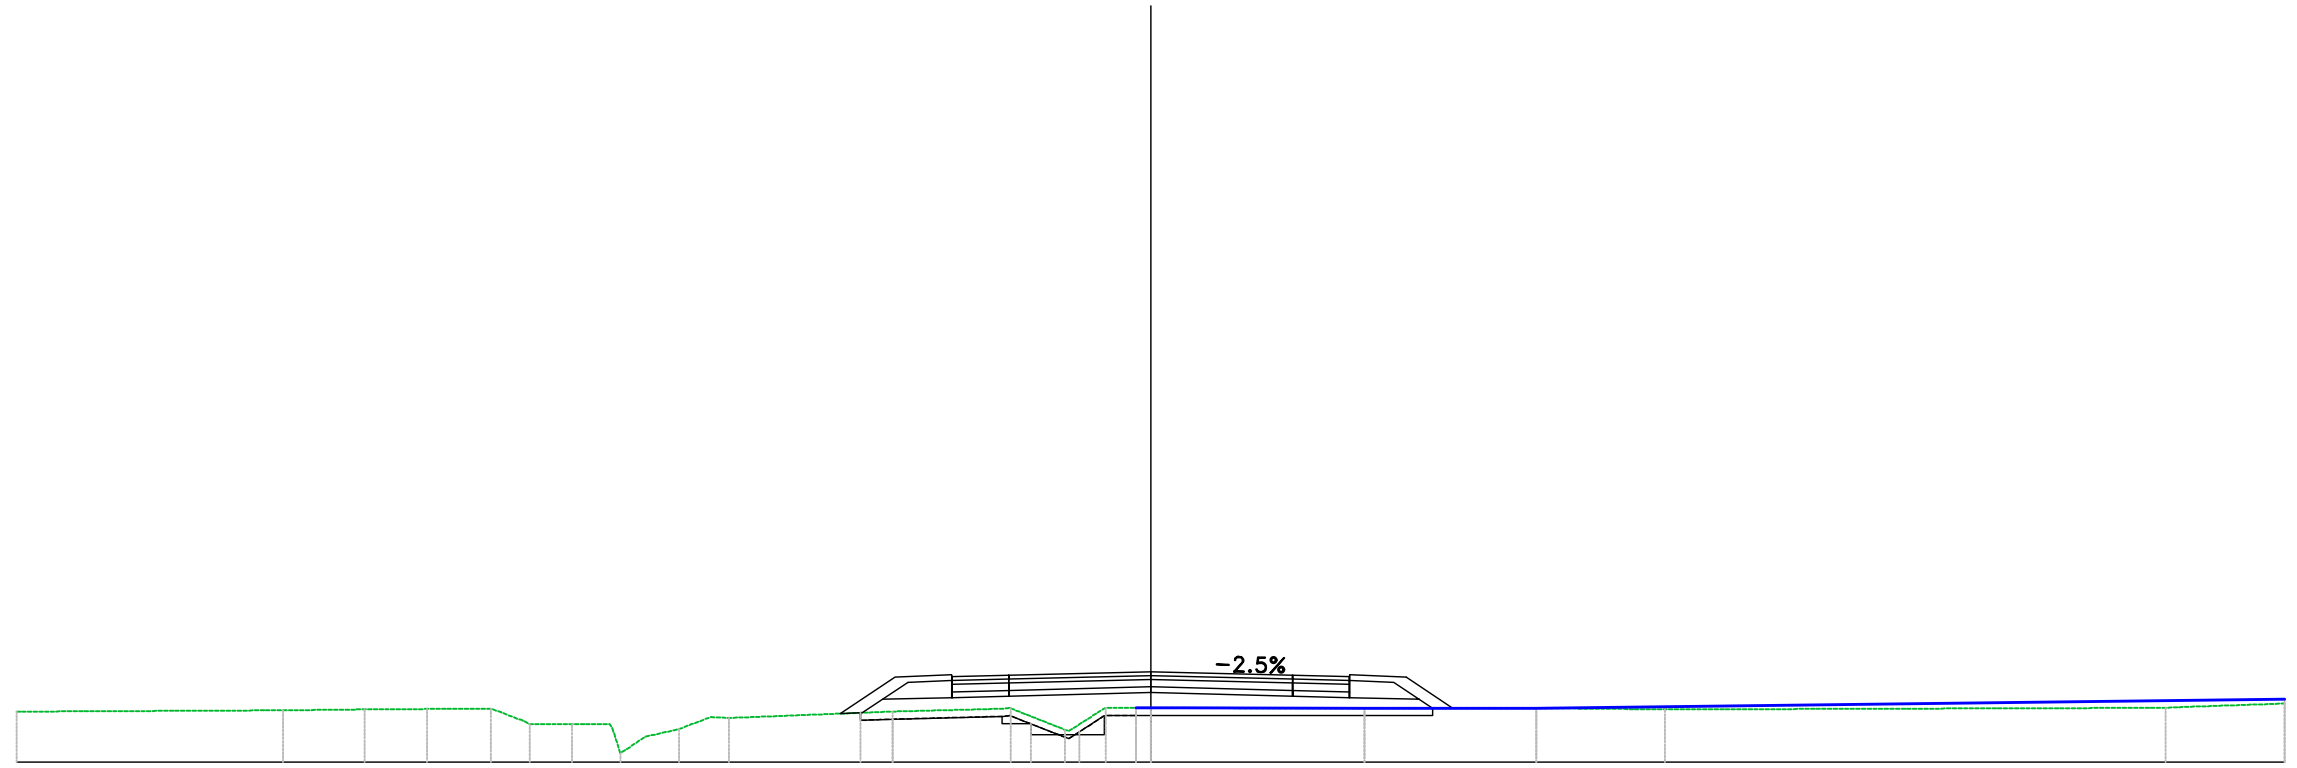


PROGRESSIVE TERRENO	30.00		-22.96	-20.80	-19.15	-17.46	-16.43	-15.31	-14.03	-12.48	-11.16		-6.83	-3.71	-2.27	-1.20	0.00		5.65		10.20	13.61		26.84	30.00	
PARZIALI TERRENO		7.04		2.15	1.65	1.69						4.33	2.93	1.07					4.82		3.74	3.41		13.24		2.83
QUOTE TERRENO	71.33		71.37	71.39	71.40	71.41	71.00	71.00	70.23	70.87	71.17		71.34	71.42	70.86	71.43	71.43		71.43		71.43	71.39		71.44	71.55	
PROGRESSIVE PROGETTO														-5.26	-3.75				3.75	5.26						
PARZIALI PROGETTO														1.50	3.75				3.75	1.50						
QUOTE PROGETTO														72.26	72.30		72.39		72.30	72.26						
QUOTE SOTTOFONDO													71.28	71.31	71.68	71.71	71.75		71.84		71.75	71.71	71.66	71.43		

Materiali – Progr.0+300.00

Materiali	Area (m ²)	Vol. (m ³)
Gradoni	0.08	5.09
Rilevato	9.02	148.09
Scavo	0.00	0.00
Scotico	1.97	34.30
Terreno vegetale	1.55	28.33

Sez. 16
 Progr.: 0+300.00
 Scala : 1:200
 Q.Rif. : 70.00

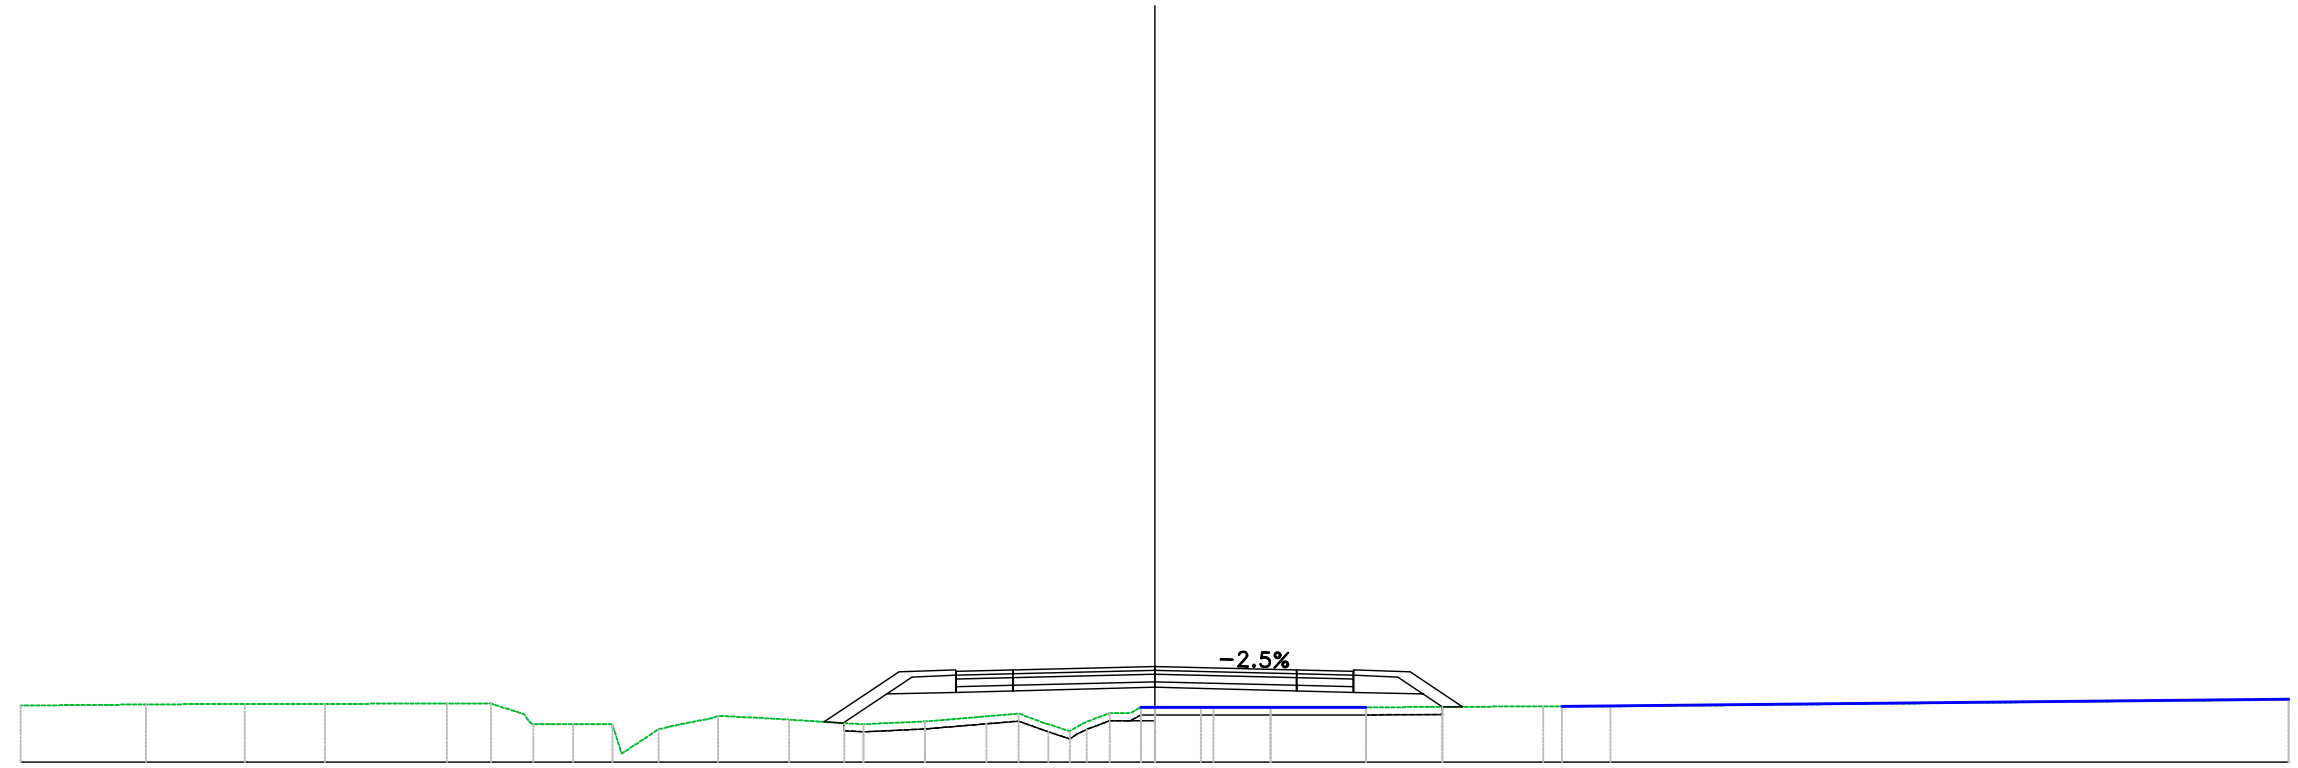


PROGRESSIVE TERRENO	30.00	-26.69	-24.08	-21.95	-18.73	-17.56	-16.44	-15.38	-14.34	-13.12	-11.55	-9.67	-7.71	-6.08	-3.60	-2.24	-1.19	0.00	1.22	3.06	5.59	10.27	12.06	30.00
PARZIALI TERRENO	3.31	2.61	1.67	3.22	1.17				0.98		1.19	1.96	1.63	2.48				1.22	1.84	2.53	4.68		1.29	17.94
QUOTE TERRENO	71.50	71.52	71.54	71.54	71.54	71.54	71.00	71.00	70.98	70.87	71.22	71.12	71.00	71.08	71.29	70.82	71.29	71.45	71.45	71.45	71.45	71.47	71.48	71.65
PROGRESSIVE PROGETTO															-5.26					3.75	5.26			
PARZIALI PROGETTO															1.50	3.75			3.75	1.50				
QUOTE PROGETTO															72.39	72.43		72.53		72.43	72.39			
QUOTE SOTTOFONDO													71.07	71.81	71.84	71.88		71.98		71.88	71.84	71.80	71.46	

Materiali – Progr.0+320.00

Materiale	Area (m ²)	Vol. (m ³)
Gradoni	0.13	2.04
Rilevato	12.02	210.40
Scavo	0.00	0.00
Scotico	2.13	41.08
Terreno vegetale	1.78	33.29

Sez. 17
 Progr.: 0+320.00
 Scala : 1:200
 Q.Rif. : 70.00

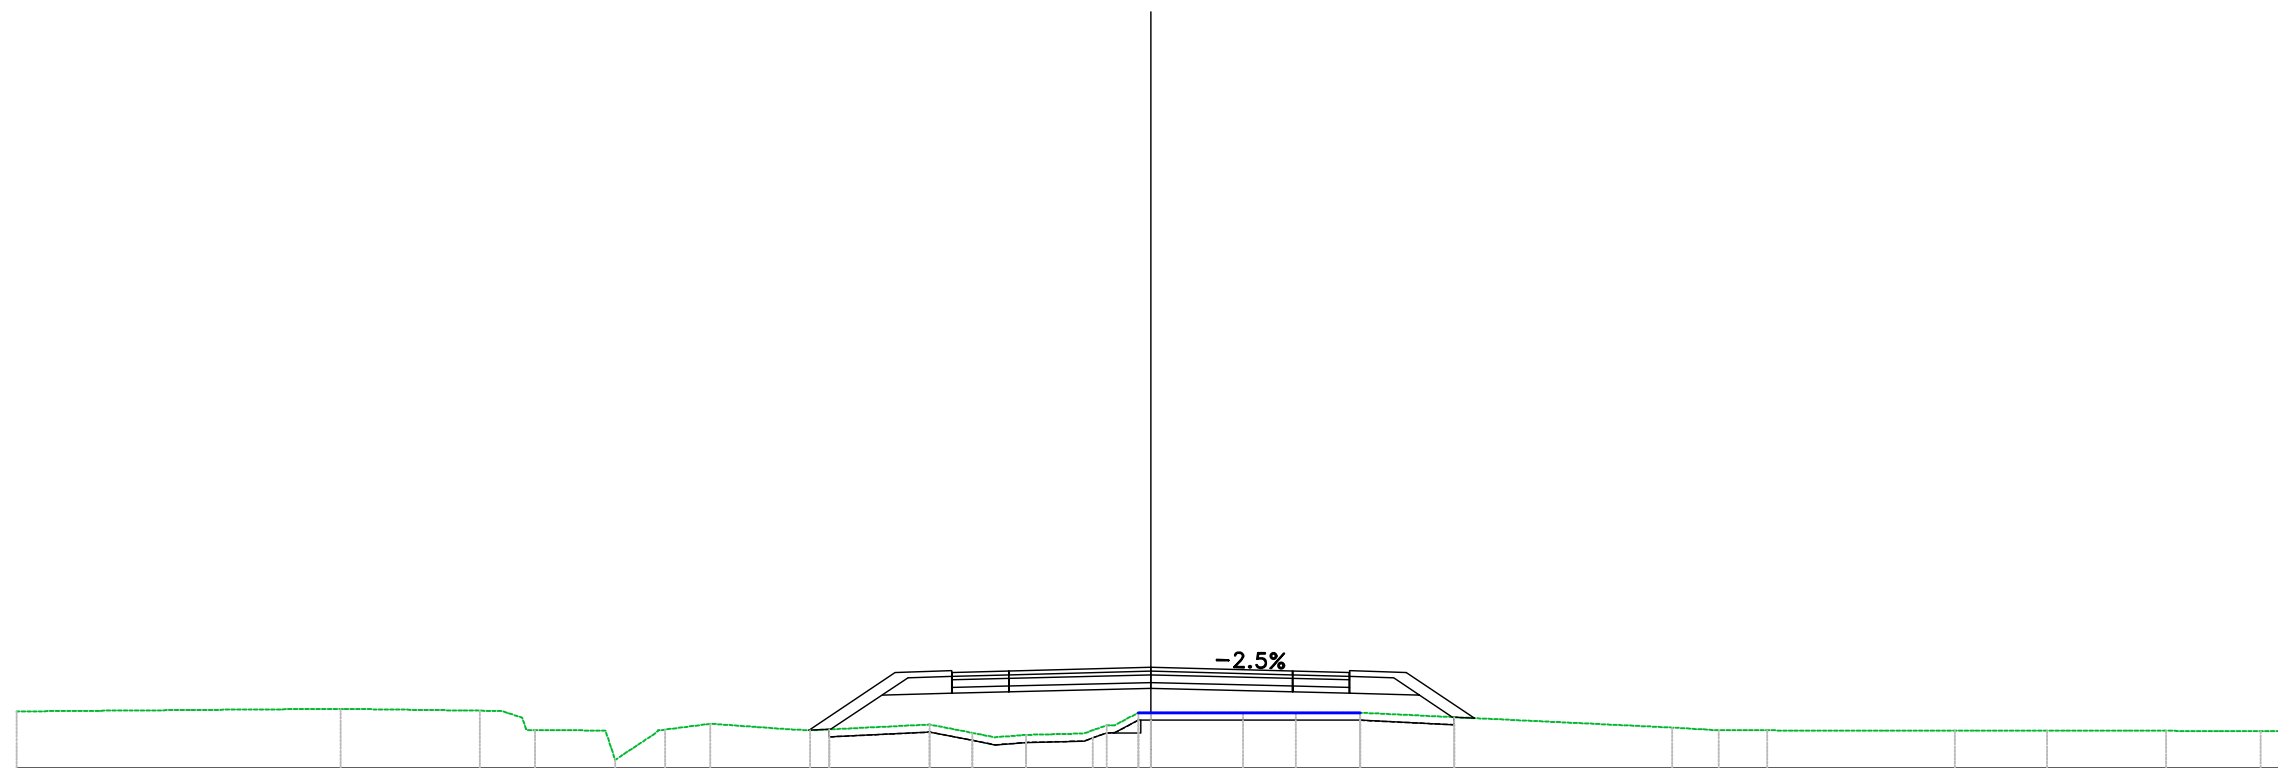


PROGRESSIVE TERRENO	30.00	-21.43	-17.74	-16.29	-14.17	-12.85	-11.66	-9.01	-5.84	-4.72	-3.30	-1.16	0.00	2.45	5.54	13.80	15.02	16.30	21.27	23.71	26.86	29.36	30.00	
PARZIALI TERRENO	8.34	3.69	1.56	1.01	1.19	2.15	3.15	1.53	2.45	2.18	8.25	1.23	3.99	2.44	2.98	2.17								
QUOTE TERRENO	71.50	71.57	71.52	71.00	70.21	71.02	71.17	71.00	71.15	70.93	70.88	71.13	71.47	71.47	71.47	71.07	71.00	71.00	71.00	71.00	70.99	70.99	70.98	70.98
PROGRESSIVE PROGETTO									-5.26	-3.75	0.00	3.75	5.26											
PARZIALI PROGETTO									1.50	3.75	3.75	1.50												
QUOTE PROGETTO									72.53	72.57	72.66	72.57	72.53											
QUOTE SOTTOFONDO								71.00 71.03	71.95	71.98	72.02	72.11	72.02	71.98	71.93	71.35	71.32							

Materiali – Progr.0+340.00

Materiale	Area (m ²)	Vol. (m ³)
Gradoni	0.11	2.37
Rilevato	12.54	245.65
Scavo	0.00	0.00
Scotico	2.17	43.02
Terreno vegetale	1.92	36.99

Sez. 18
 Progr.: 0+340.00
 Scala : 1:200
 Q.Rif. : 70.00

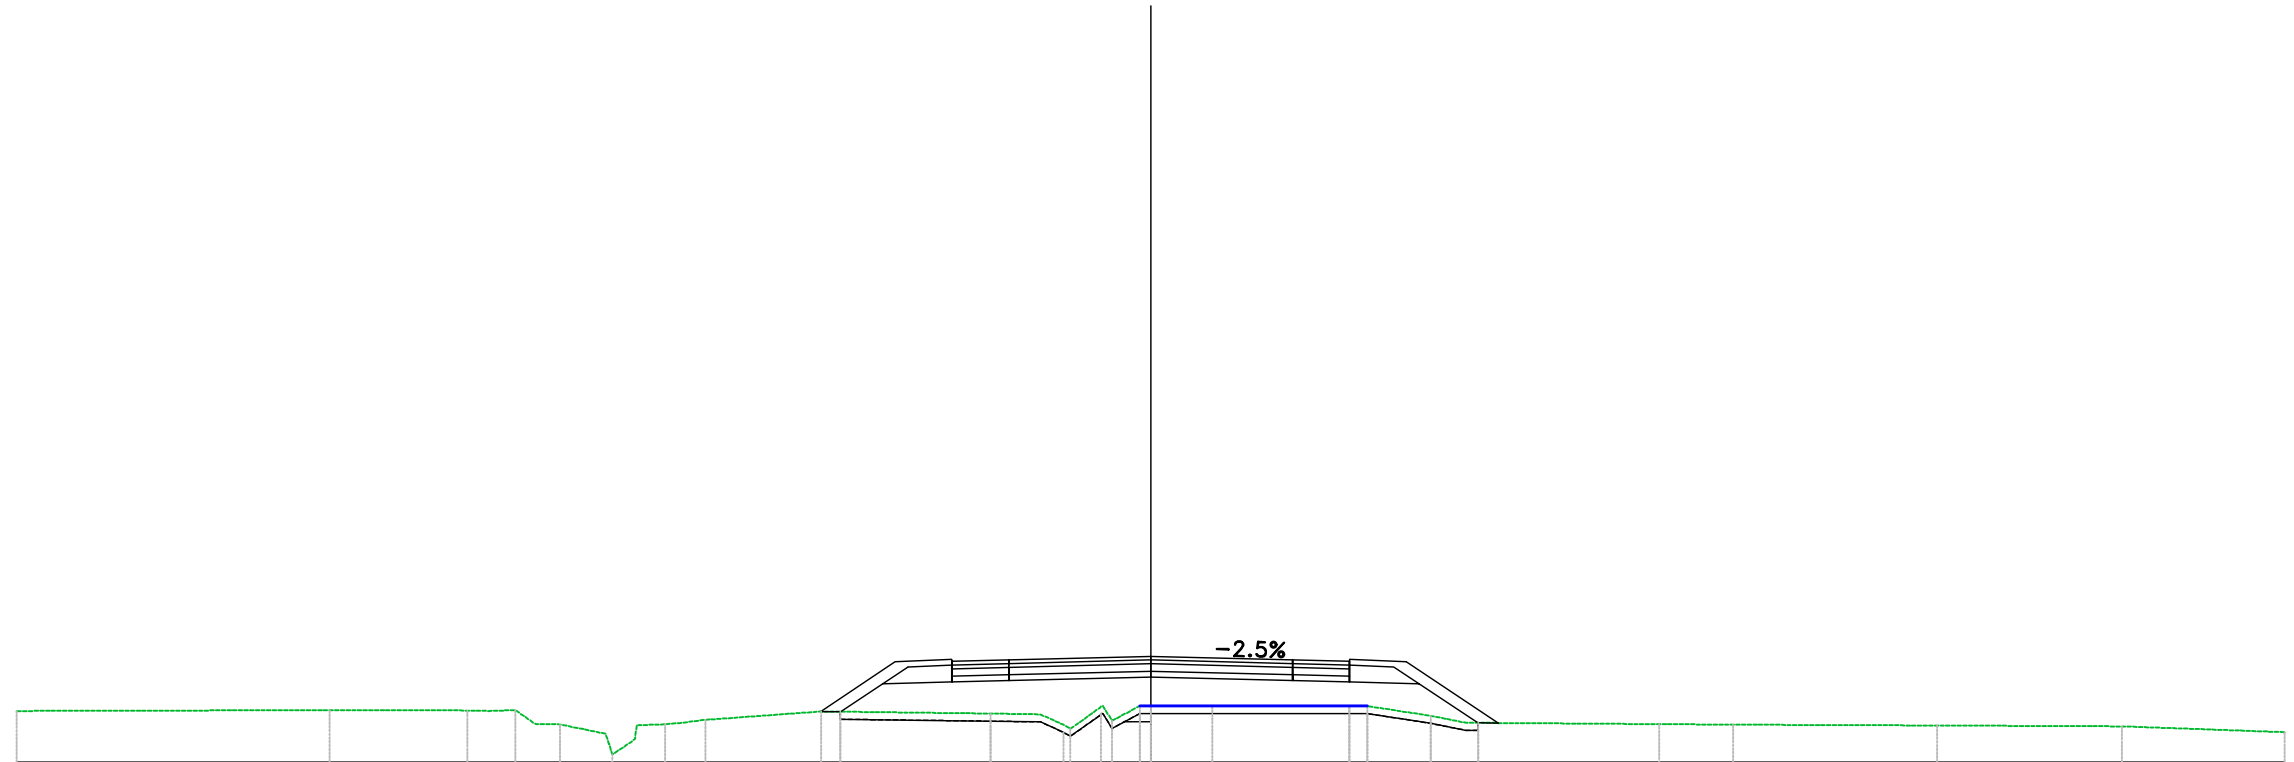


PROGRESSIVE TERRENO	30.00		-21.73		-18.08	-16.81	-15.63	-14.24	-12.84	-11.78	-8.72		-4.24	-2.13	-1.02	0.00	1.62		5.26	7.40		13.44	15.40		20.80		25.69		30.00
PARZIALI TERRENO		8.27		2.73			1.20			3.06		4.48	1.32			1.62	3.63		1.67		5.11		1.02	5.40		4.89		4.31	
QUOTE TERRENO	71.35		71.37		71.36	71.38	71.00	70.20	71.00	71.12	71.34		71.28	70.88	71.09	71.48	71.48		71.48	71.22		71.00	70.99		70.97		70.95		70.79
PROGRESSIVE PROGETTO													-5.26			0.00	3.75		5.26										
PARZIALI PROGETTO													1.50	3.75		3.75	1.50												
QUOTE PROGETTO													72.67	72.71		72.80		72.71	72.67										
QUOTE SOTTOFONDO											71.34	72.09	72.12	72.16		72.25		72.16	72.12	72.07		71.84							

Materiali – Progr.0+380.00

Materiale	Area (m ²)	Vol. (m ³)
Gradoni	0.00	1.85
Rilevato	22.57	382.96
Scavo	0.00	0.00
Scotico	2.51	48.70
Terreno vegetale	2.44	46.72

Sez. 20
 Progr.: 0+380.00
 Scala : 1:200
 Q.Rif. : 70.00

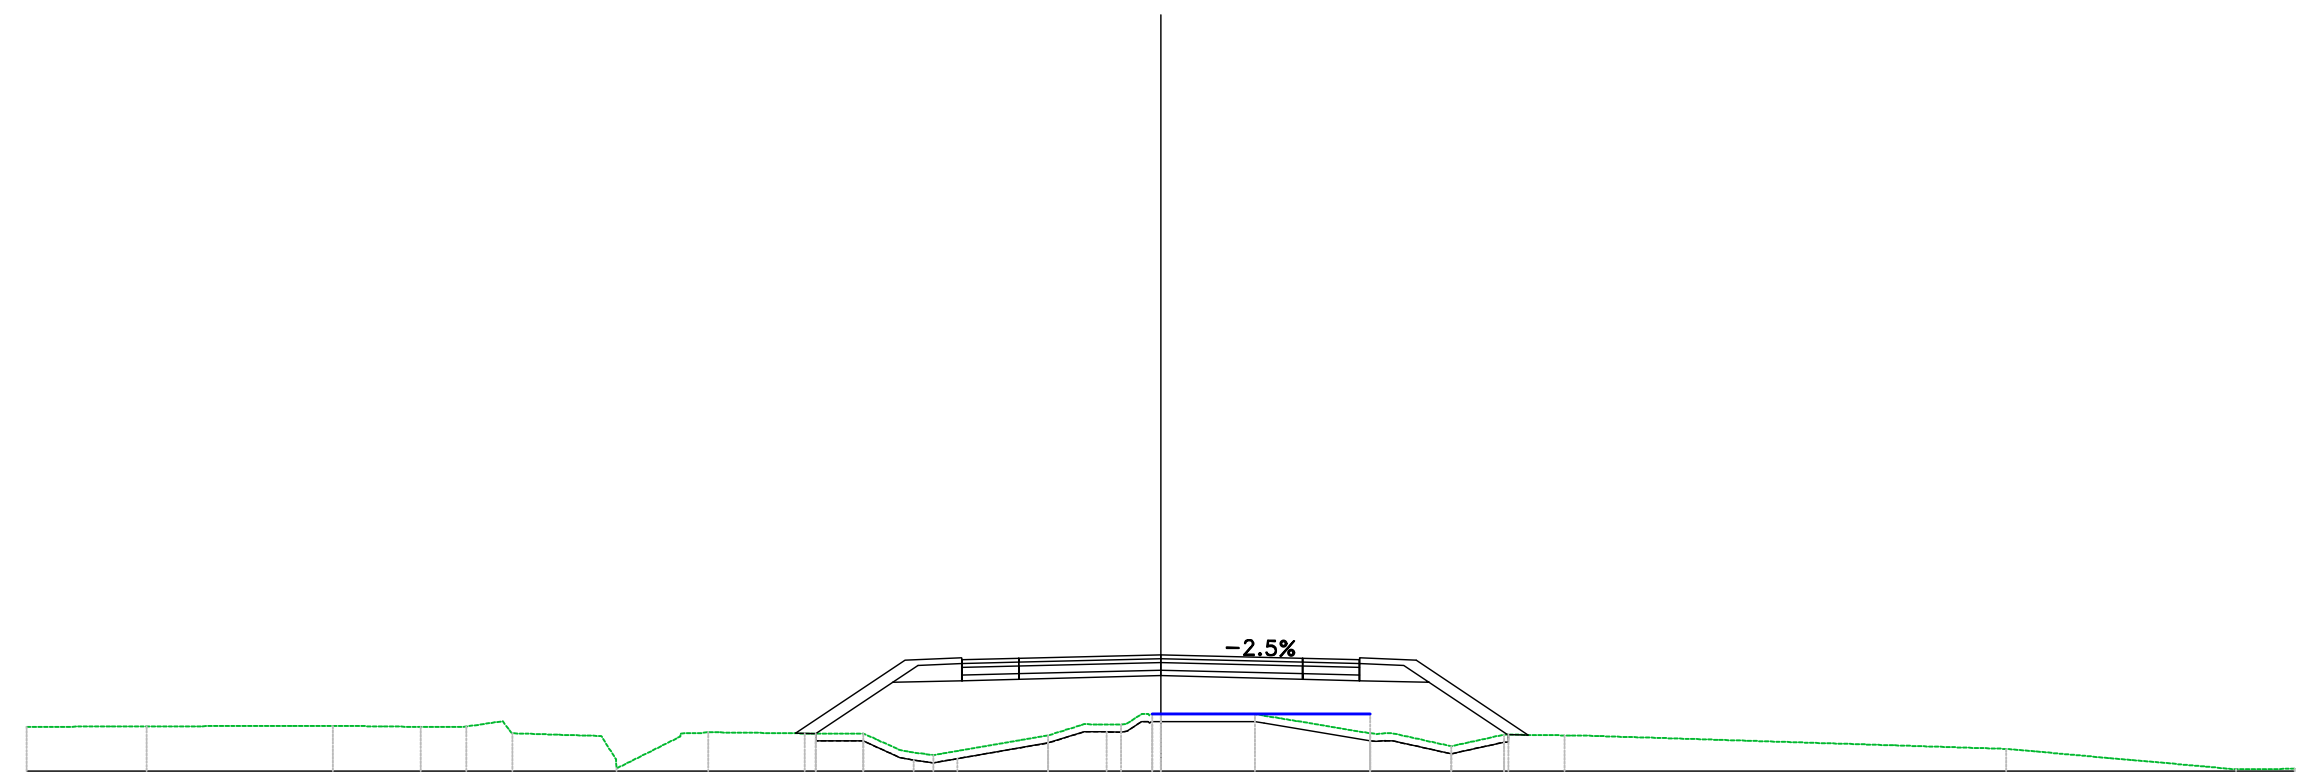


PROGRESSIVE TERRENO	30.00	-26.82	-21.89	-19.57	-18.37	-17.15	-14.39	-11.98	-9.42	-7.87	-6.01	-2.98	-1.05	0.00	2.50	5.54	7.68	9.08	10.68	22.37	28.45	30.00	
PARZIALI TERRENO	3.18	4.93	2.32			2.26	1.69	2.55	1.55	0.97	3.04			1.97	2.81	1.55	1.39	1.60		11.36	6.08	1.55	
QUOTE TERRENO	71.17	71.18	71.20	71.17	71.18	71.00	70.07	71.03	71.00	71.00	70.42	70.94	71.23	71.51	71.51	71.00	70.66	70.96	70.95		70.59	70.05	70.06
PROGRESSIVE PROGETTO											-5.26	-3.75	0.00		3.75	5.26							
PARZIALI PROGETTO											1.50	3.75		3.75	1.50								
QUOTE PROGETTO											72.94	72.98		73.07	72.98	72.94							
QUOTE SOTTOFONDO									71.00	71.00	72.36	72.39	72.43	72.52	72.43	72.39	72.34	70.96	70.96				

Materiali - Progr.0+440.00

Materiali	Area (m ²)	Vol. (m ³)
Gradoni	0.12	3.28
Rilevato	15.23	336.11
Scavo	0.00	0.00
Scotico	2.27	48.35
Terreno vegetale	2.01	45.41


Sez. 23
 Progr.: 0+440.00
 Scala : 1:200
 Q.Rif. : 60.00

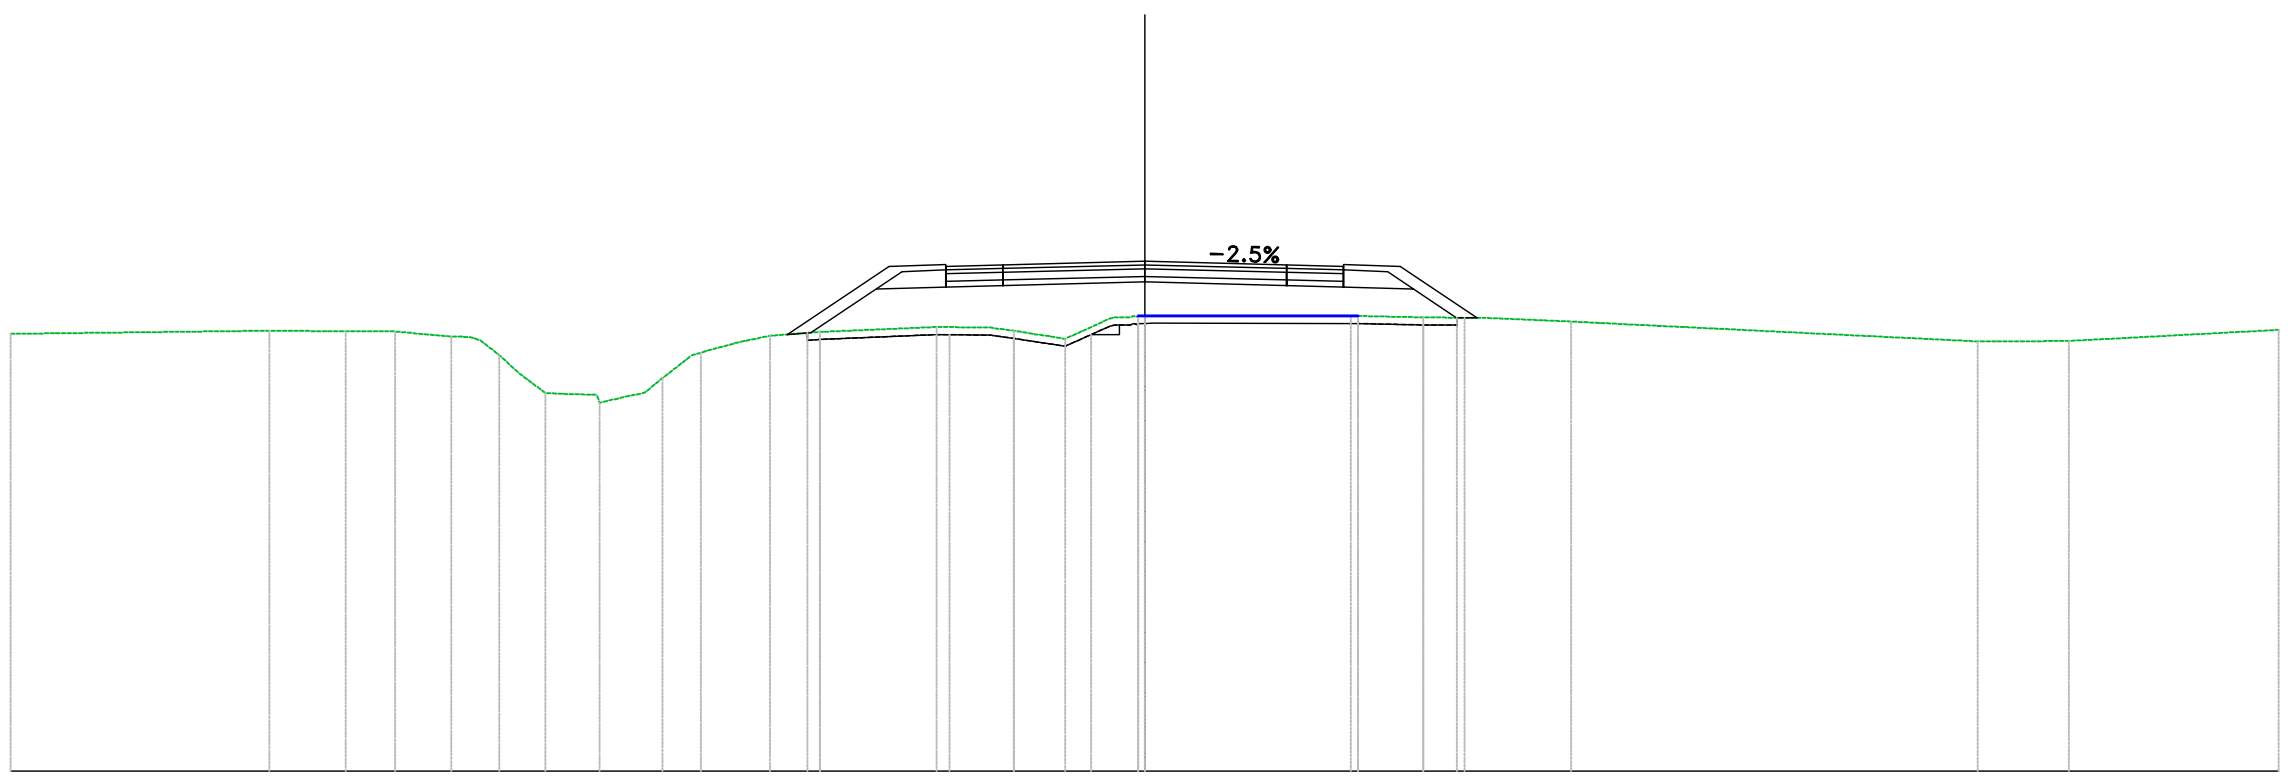

PROGRESSIVE TERRENO	30.00		-23.16	-21.14	-19.83	-18.35	-17.08	-15.86	-14.43	-12.75	-11.74	-9.91	-8.60	-5.51	-3.46	-2.11	0.00	5.45	7.37	8.46	11.28		22.03	24.44	30.00	
PARZIALI TERRENO		6.84	2.01	1.31	1.48							1.32	3.08	1.43	1.36	1.17		5.26	1.15		2.41		10.75		1.50	5.56
QUOTE TERRENO	71.56		71.65	71.63	71.63	71.50	71.00	70.00	69.74	70.39	71.07	71.51	71.61	71.74	71.64	71.43	72.04		72.04	72.00	71.99	71.89		71.36	71.37	71.67
PROGRESSIVE PROGETTO														-5.26	-3.75		0.00	3.75	5.26							
PARZIALI PROGETTO														1.50	3.75			3.75	1.50							
QUOTE PROGETTO														73.35	73.39		73.48	73.39	73.35							
QUOTE SOTTOFONDO												71.55	71.59	72.77	72.80	72.84	72.93	72.84	72.80	72.75	71.99					

Materiali - Progr.0+460.00		
Materiale	Area (m ²)	Vol. (m ³)
Gradoni	0.11	2.26
Rilevato	15.15	303.85
Scavo	0.00	0.00
Scotico	2.39	46.68
Terreno vegetale	2.24	42.53

Sez. 24
 Progr.: 0+460.00
 Scala : 1:200
 Q.Rif. : 60.00

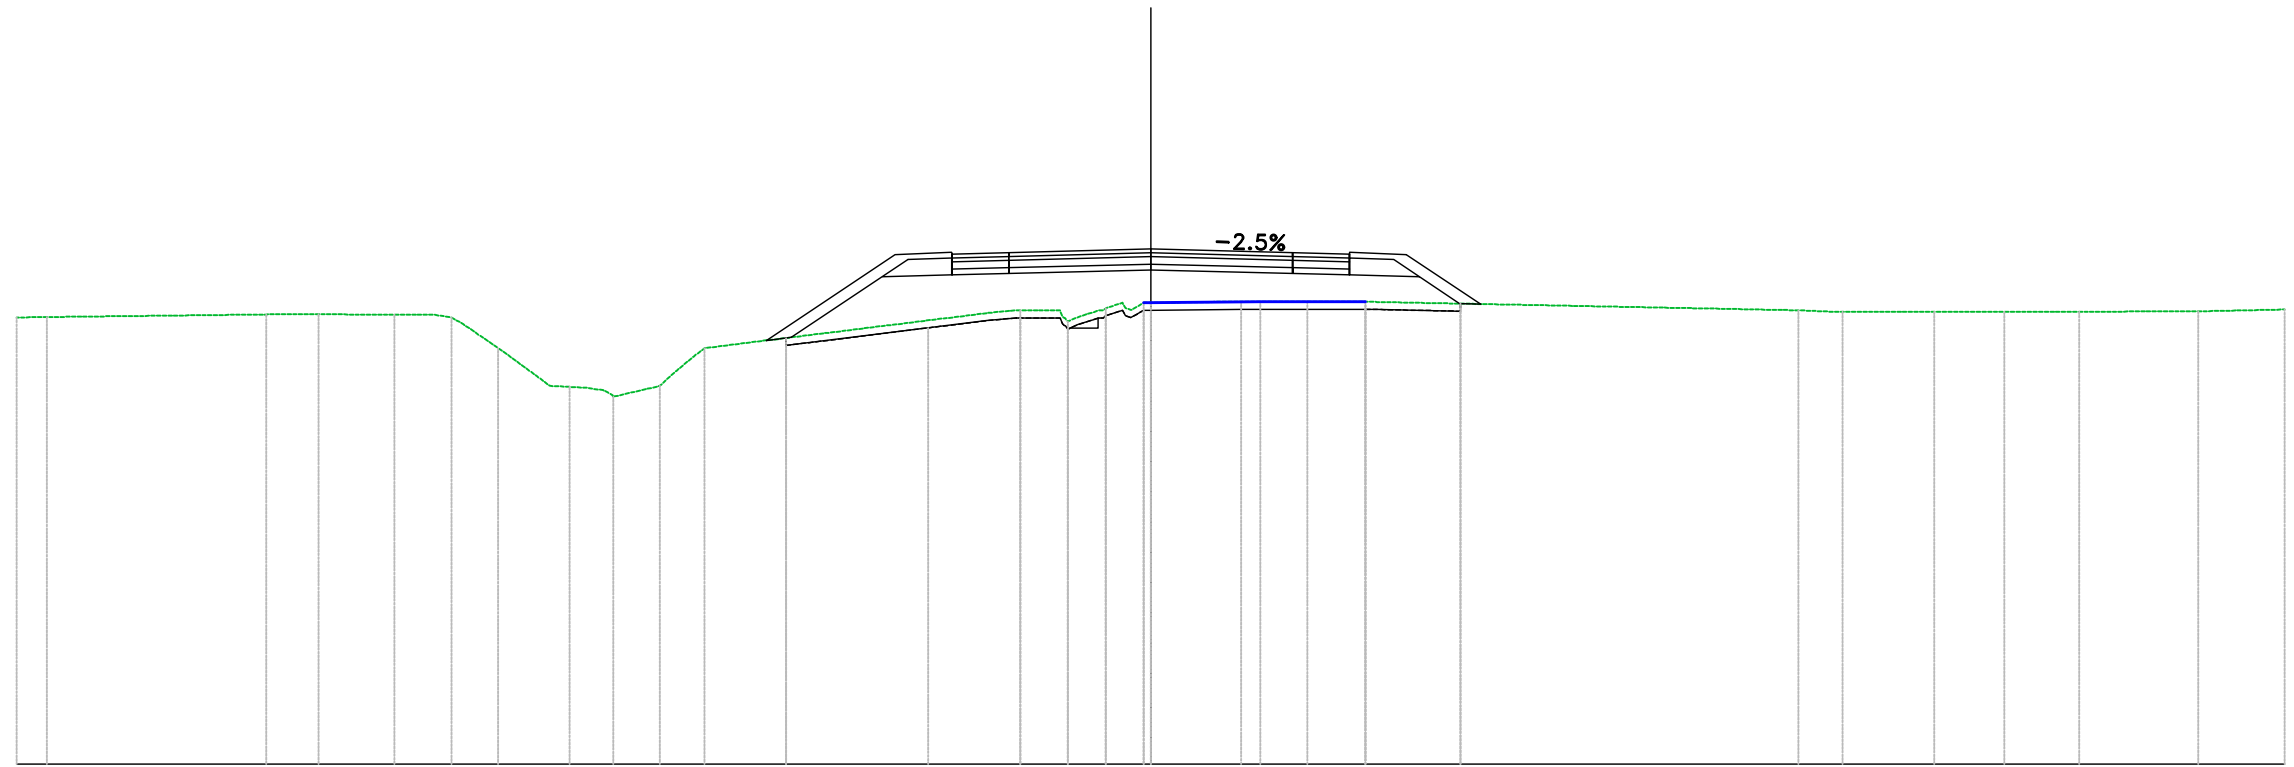


PROGRESSIVE TERRENO	30.00 -29.21	-23.40	-22.02	-20.01	-18.49	-17.26	-15.37	-14.22	-12.99	-11.81	-3.45	-2.19	-1.19	0.00	2.39	4.14	5.68	17.13	18.30	20.73	22.59	24.56	27.71	30.00
PARZIALI TERRENO		5.81	1.38	2.01	1.04	0.93	1.03			7.49				2.39	1.75	1.54		11.15		2.19	1.86	1.97	3.15	2.29
QUOTE TERRENO	71.81 -71.82	71.89	71.90	71.88	71.81	71.00	69.97	69.71	70.00	71.00	72.00	71.70	72.05	72.20	72.23	72.23	72.23	72.00	71.96	71.96	71.96	71.96	71.97	72.02
PROGRESSIVE PROGETTO											-5.26	-3.75			3.75	5.26								
PARZIALI PROGETTO											1.50	3.75			3.75	1.50								
QUOTE PROGETTO											73.49	73.52		73.62	73.52	73.49								
QUOTE SOTTOFONDO		71.20	71.29								72.91	72.94	72.97	73.07	72.97	72.94						72.89	72.18	72.17

Materiali - Progr.0+480.00

Materiali	Area (m ²)	Vol. (m ³)
Gradoni	0.00	1.07
Rilevato	14.78	299.31
Scavo	0.00	0.00
Scotico	2.82	52.14
Terreno vegetale	1.79	40.29

Sez. 25
 Progr.: 0+480.00
 Scala : 1:200
 Q.Rif. : 60.00

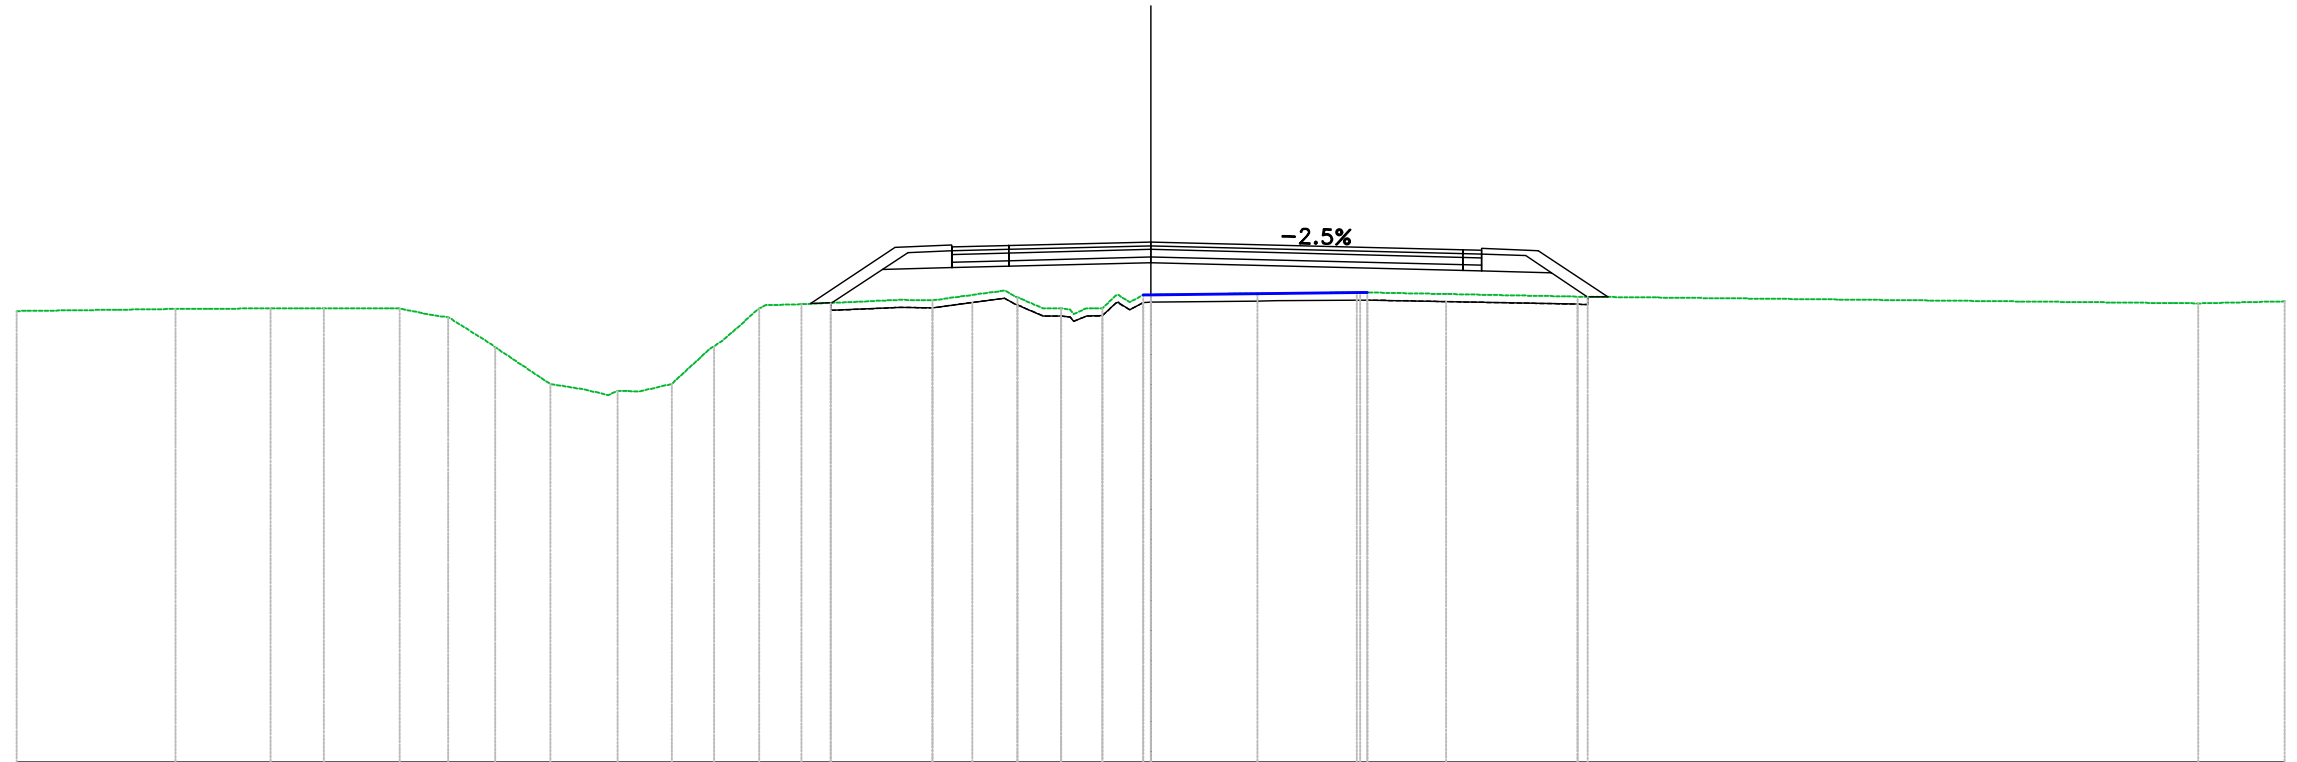


PROGRESSIVE TERRENO	30.00	-25.80	-23.29	-21.88	-19.87	-18.58	-17.35	-15.88	-14.11	-12.67	-11.55	-10.36	-9.24	-5.77	-3.52	-2.37	-1.28	0.00	2.82	5.45	11.29	27.71	30.00
PARZIALI TERRENO	4.20	2.51	1.41	2.01	1.16	1.46				1.03	0.97	2.61		1.90					2.82	2.15	5.54	16.24	2.19
QUOTE TERRENO	71.93	71.98	72.00	72.00	71.99	71.77	70.97	70.00	69.82	70.00	71.00	72.00	72.11	72.21	72.29	72.00	72.00	72.36	72.40	72.42	72.31	72.13	72.18
PROGRESSIVE PROGETTO														-5.26	-3.75					8.25	8.75		
PARZIALI PROGETTO														1.50	3.75				8.25				
QUOTE PROGETTO														73.62	73.66			73.76		73.55	73.54		
QUOTE SOTTOFONDO													72.12	72.15	73.04	73.07	73.11	73.21		72.99	72.94	72.30	72.30

Materiali - Progr.0+500.00

Materiali	Area (m ²)	Vol. (m ³)
Gradoni	0.15	1.50
Rilevato	15.51	302.88
Scavo	0.00	0.00
Scotico	2.70	55.19
Terreno vegetale	1.63	34.16

Sez. 26
 Progr.: 0+500.00
 Scala : 1:200
 Q.Rif. : 60.00

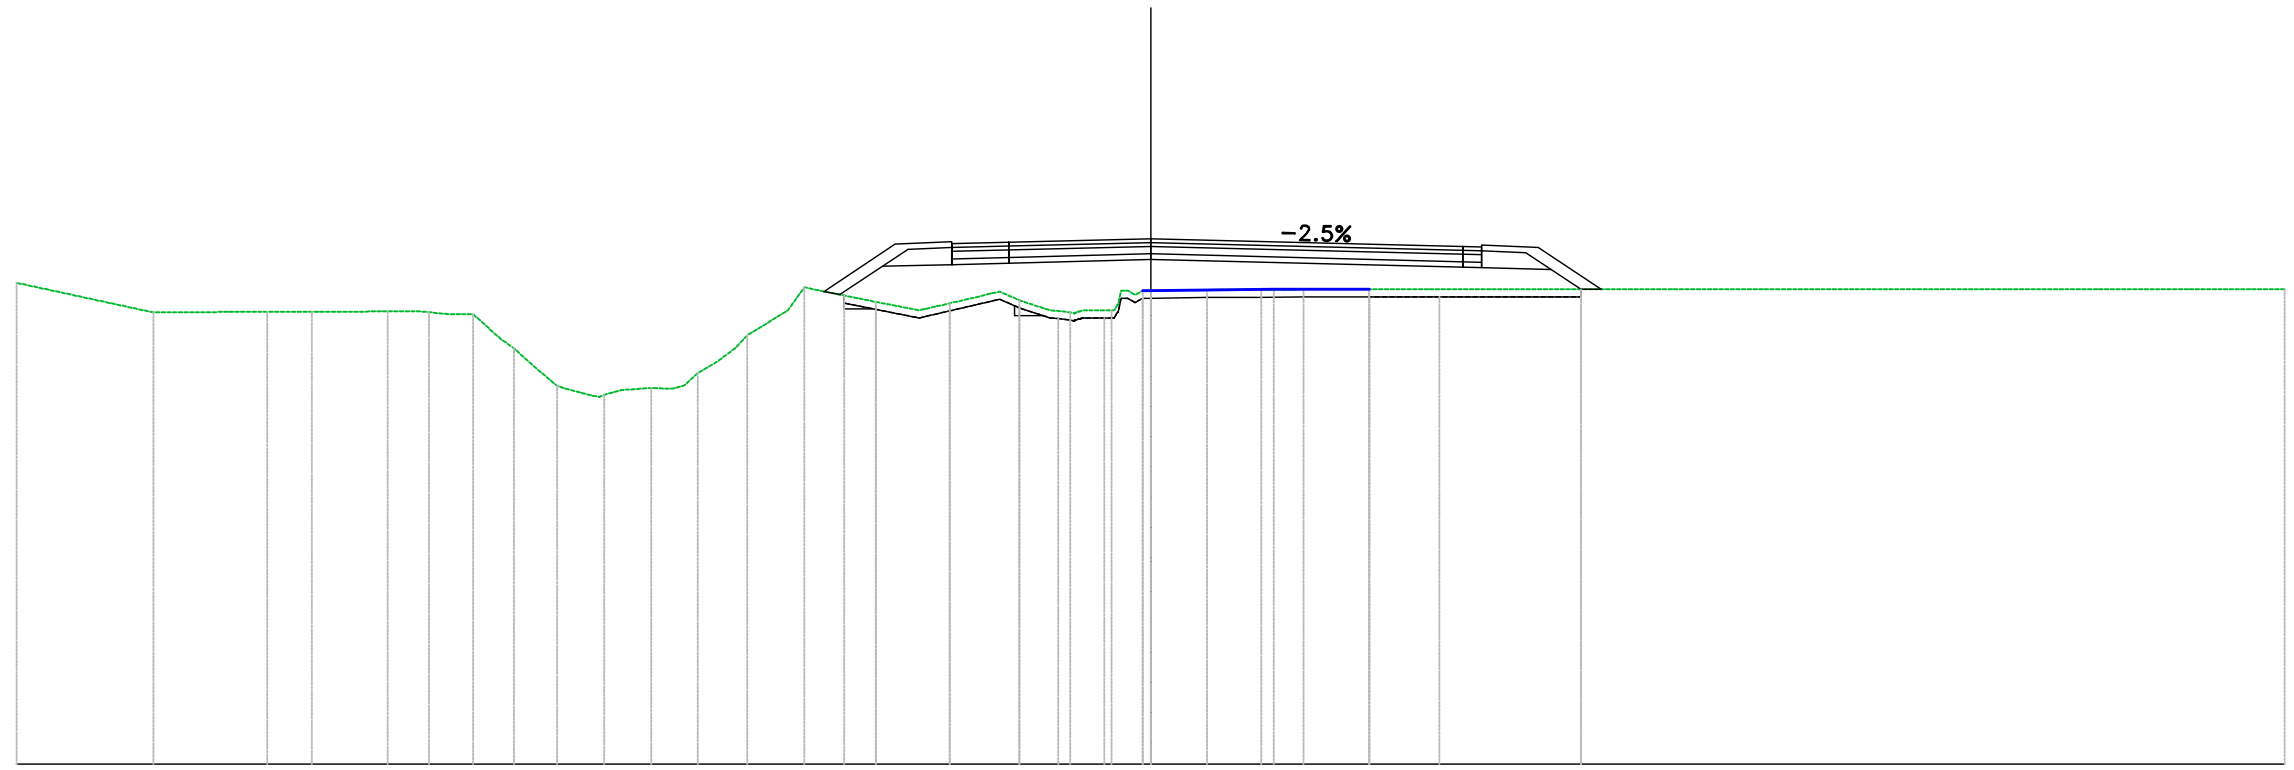


PROGRESSIVE TERRENO	30.00	-26.38	-23.38	-22.19	-20.19	-19.09	-17.92	-16.85	-15.71	-14.46	-13.22	-11.98	-10.67	-9.16	-7.28	-5.32	-3.47	-2.13	-1.04	0.00	1.50	2.92	4.04	5.78	30.00
PARZIALI TERRENO	3.62	3.00	1.19	2.00									1.07	1.89	1.14	1.33					1.50	1.43	1.12	1.73	24.22
QUOTE TERRENO	72.73	71.94	71.96	71.96	71.97	71.95	71.89	71.00	70.00	69.77	69.95	70.34	71.34	72.61	72.22	72.18	72.26	71.95	72.00	72.52	72.54	72.54	72.55	72.55	72.56
PROGRESSIVE PROGETTO																-5.26	-3.75							8.25	8.75
PARZIALI PROGETTO																1.50	3.75					8.25			
QUOTE PROGETTO																73.76	73.80			73.89				73.69	73.69
QUOTE SOTTOFONDO														72.59	73.18	73.21	73.25			73.34				73.14	73.08

Materiali - Progr.0+520.00

Materiali	Area (m ²)	Vol. (m ³)
Gradoni	1.25	13.99
Rilevato	14.81	303.18
Scavo	0.00	0.00
Scotico	2.26	49.61
Terreno vegetale	1.80	34.28

Sez. 27
 Progr.: 0+520.00
 Scala : 1:200
 Q.Rif. : 60.00

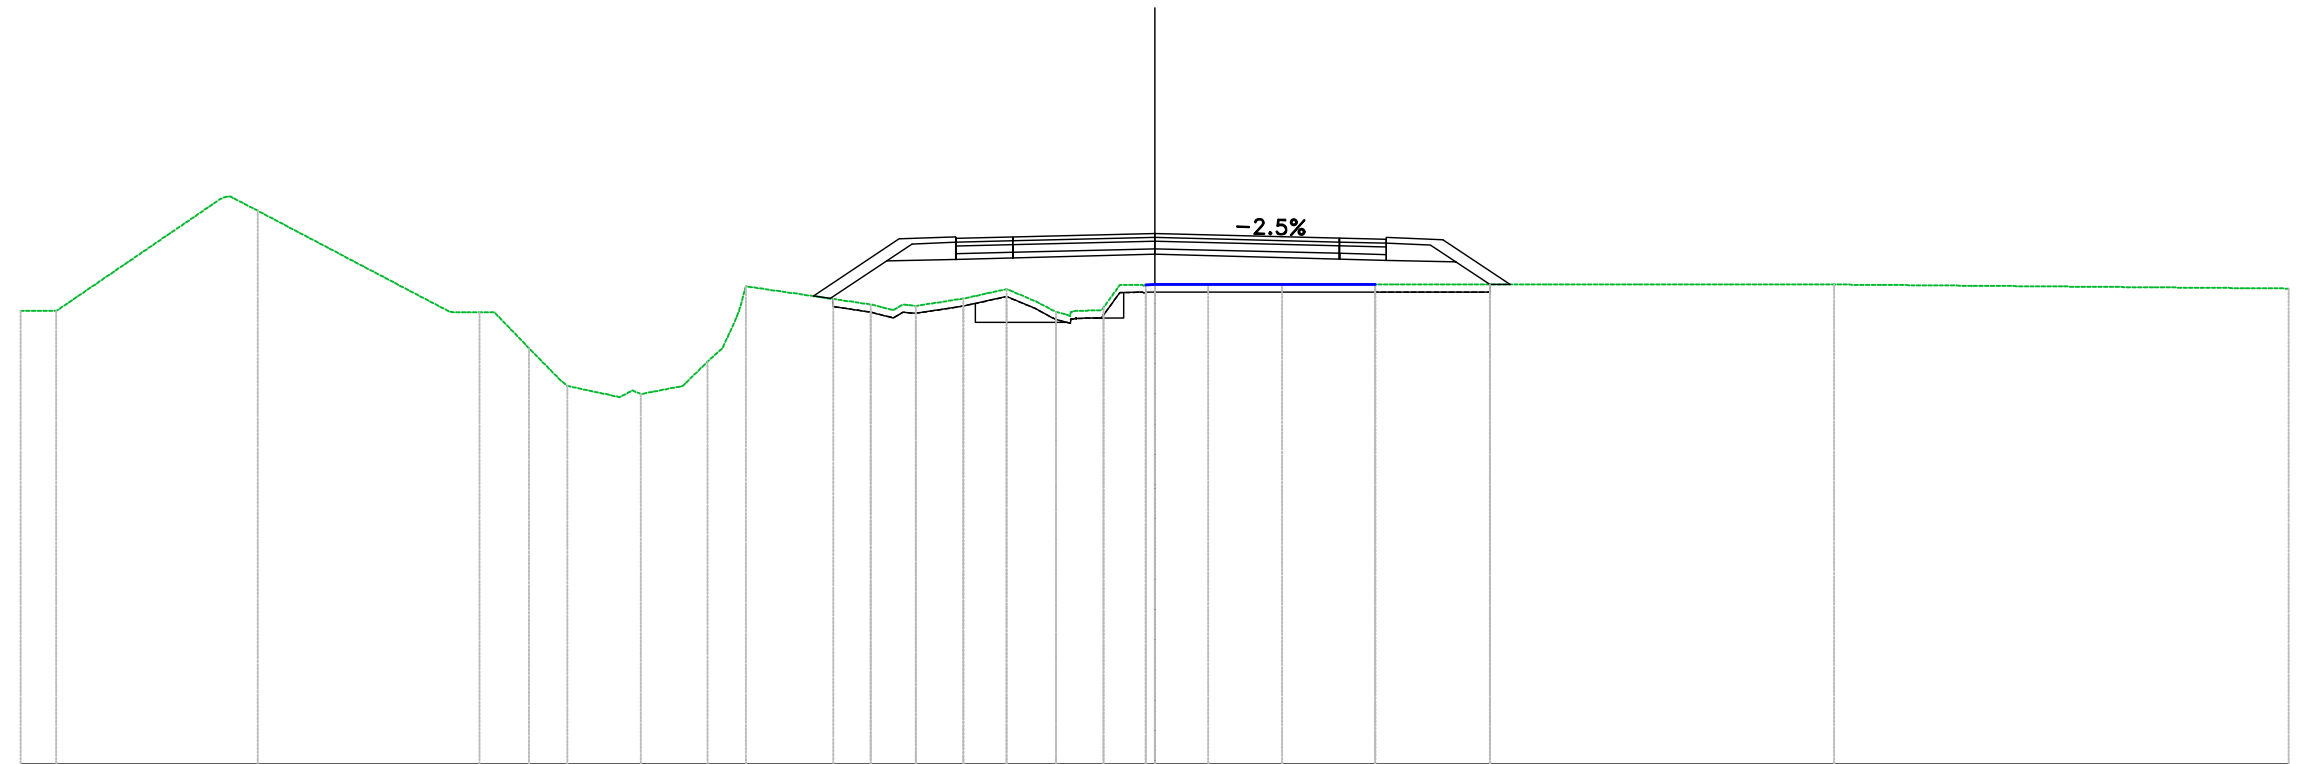


PROGRESSIVE TERRENO	30.00	29.06		23.73		17.86	16.55	15.54	13.59	11.83	10.81		7.51	6.32	5.06	3.92	2.61	1.35	0.00	1.41	3.37	5.83				17.97						30.00
PARZIALI TERRENO		4.34		5.10		0.81	0.84	1.29	1.11		3.31			1.26	1.14					1.25	1.96	2.45			12.14				12.03			
QUOTE TERRENO	71.98	71.98		74.64		71.95	71.00	70.00	69.79	70.64	72.63		72.15	72.12	72.31	72.56	71.96	72.08	72.68	72.68	72.68	72.68	72.68			72.68				72.68		72.58
PROGRESSIVE PROGETTO															-5.26	-3.75			0.00		4.87	6.12										
PARZIALI PROGETTO															1.50	3.75					4.87	1.24										
QUOTE PROGETTO															73.90	73.93			74.03		73.91	73.88										
QUOTE SOTTOFONDO													72.37	73.32	73.35	73.38			73.48		73.36	73.33			73.28	72.68	72.68					

Materiali – Progr.0+540.00

Materiali	Area (m ²)	Vol. (m ³)
Gradoni	0.11	13.63
Rilevato	16.48	312.93
Scavo	0.00	0.00
Scotico	2.19	44.50
Terreno vegetale	2.06	38.59

Sez. 28
 Progr.: 0+540.00
 Scala : 1:200
 Q.Rif. : 60.00

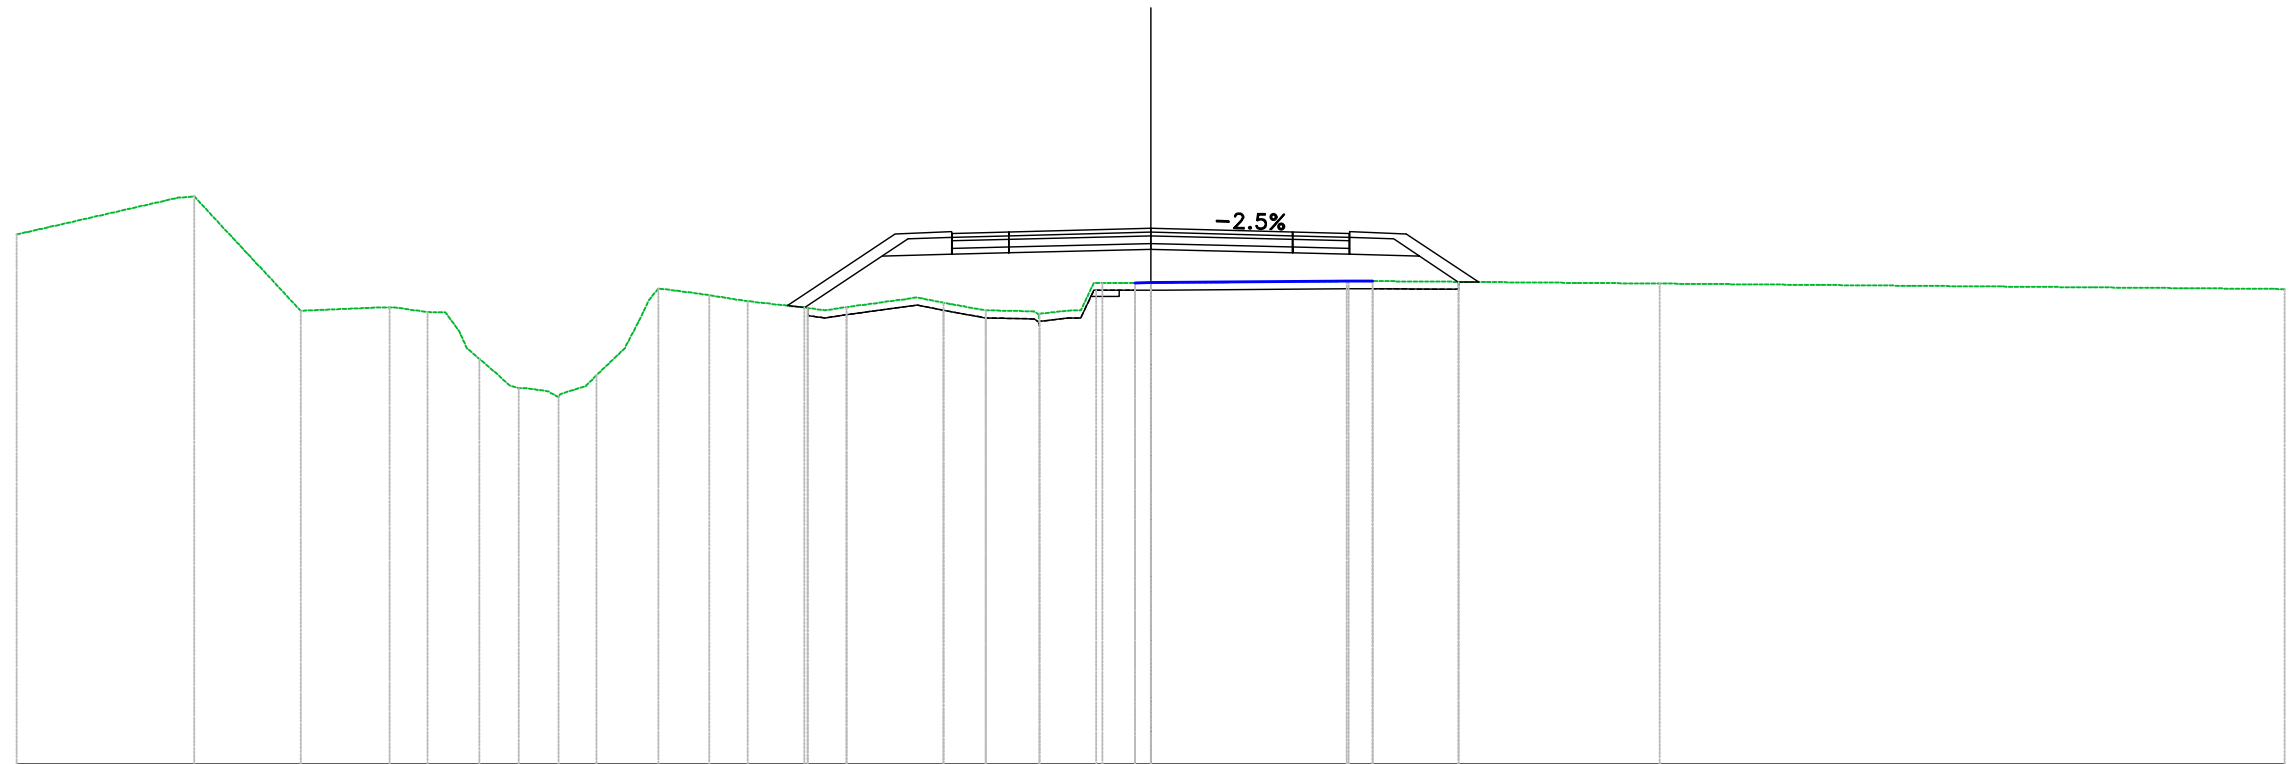


PROGRESSIVE TERRENO	30.00	-25.31	-22.49	-20.14	-19.14	-17.76	-16.73	-15.67	-14.66	-13.03	-11.68	-10.66	-9.17	-8.05	-5.48	-4.37	-2.94	-1.29	0.00	5.18	13.46	30.00	
PARZIALI TERRENO	4.26	2.82	2.12					0.75	1.35	1.50	1.87	1.12			4.83					7.59		16.54	
QUOTE TERRENO	74.01	75.01	71.99	72.07	71.96	70.71	69.95	69.70	70.29	72.58	72.40	72.24	72.07	72.08	72.20	72.00	71.91	72.73	72.73	72.77		72.71	72.56
PROGRESSIVE PROGETTO															-5.26	-3.75				3.75	5.26		
PARZIALI PROGETTO															1.50	3.75		3.75		1.50			
QUOTE PROGETTO															74.03	74.07		74.17		74.07	74.03		
QUOTE SOTTOFONDO													72.12	72.07	73.45	73.48	73.52	73.62		73.52	73.48	73.44	72.75

Materiali - Progr.0+560.00

Materiali	Area (m ²)	Vol. (m ³)
Gradoni	0.17	2.83
Rilevato	19.39	358.71
Scavo	0.00	0.00
Scotico	2.24	44.29
Terreno vegetale	2.23	42.87

Sez. 29
 Progr.: 0+560.00
 Scala : 1:200
 Q.Rif. : 60.00

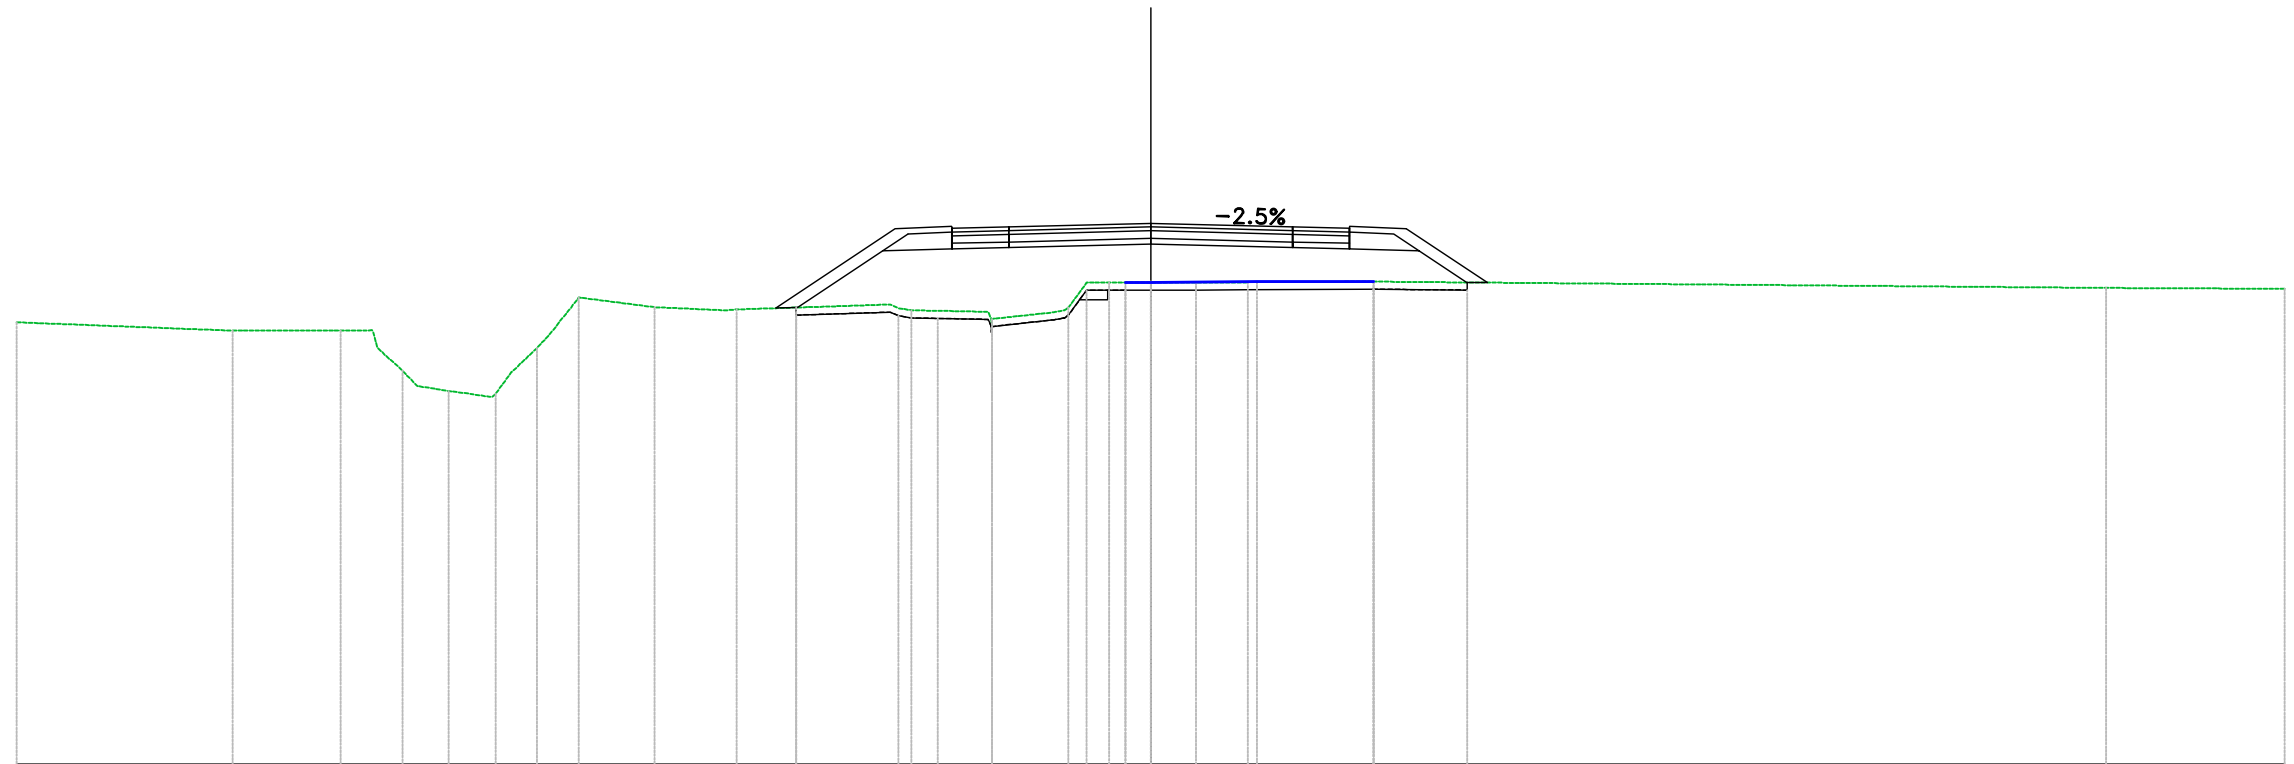


PROGRESSIVE TERRENO	30.00	-24.29	-21.43	-19.80	-18.57	-17.33	-16.24	-15.13	-13.13	-10.96	-6.33	-4.20	-2.18	-1.10	0.00	1.20	2.57	5.89	25.27	30.00
PARZIALI TERRENO	5.71	2.54						2.00	1.89	4.07	1.45	1.60			1.20	1.38	3.32	19.38	4.73	
QUOTE TERRENO	71.68	71.46	71.47	70.41	69.86	69.79	71.00	72.34	72.08	72.02	72.00	71.77	72.07	72.73	72.73	72.73	72.74	72.76	72.59	72.57
PROGRESSIVE PROGETTO											-5.26	-3.75				3.75	5.26			
PARZIALI PROGETTO											1.50	3.75			3.75	1.50				
QUOTE PROGETTO											74.17	74.21			74.30		74.21	74.17		
QUOTE SOTTOFONDO									72.06	72.07	73.59	73.62	73.66	73.75	73.75	73.66	73.62	73.57	72.74	72.73

Materiali – Progr.0+580.00

Materiale	Area (m ²)	Vol. (m ³)
Gradoni	0.45	6.23
Rilevato	21.61	409.95
Scavo	0.00	0.00
Scotico	2.24	44.76
Terreno vegetale	2.33	45.58

Sez. 30
 Progr.: 0+580.00
 Scala : 1:200
 Q.Rif. : 60.00

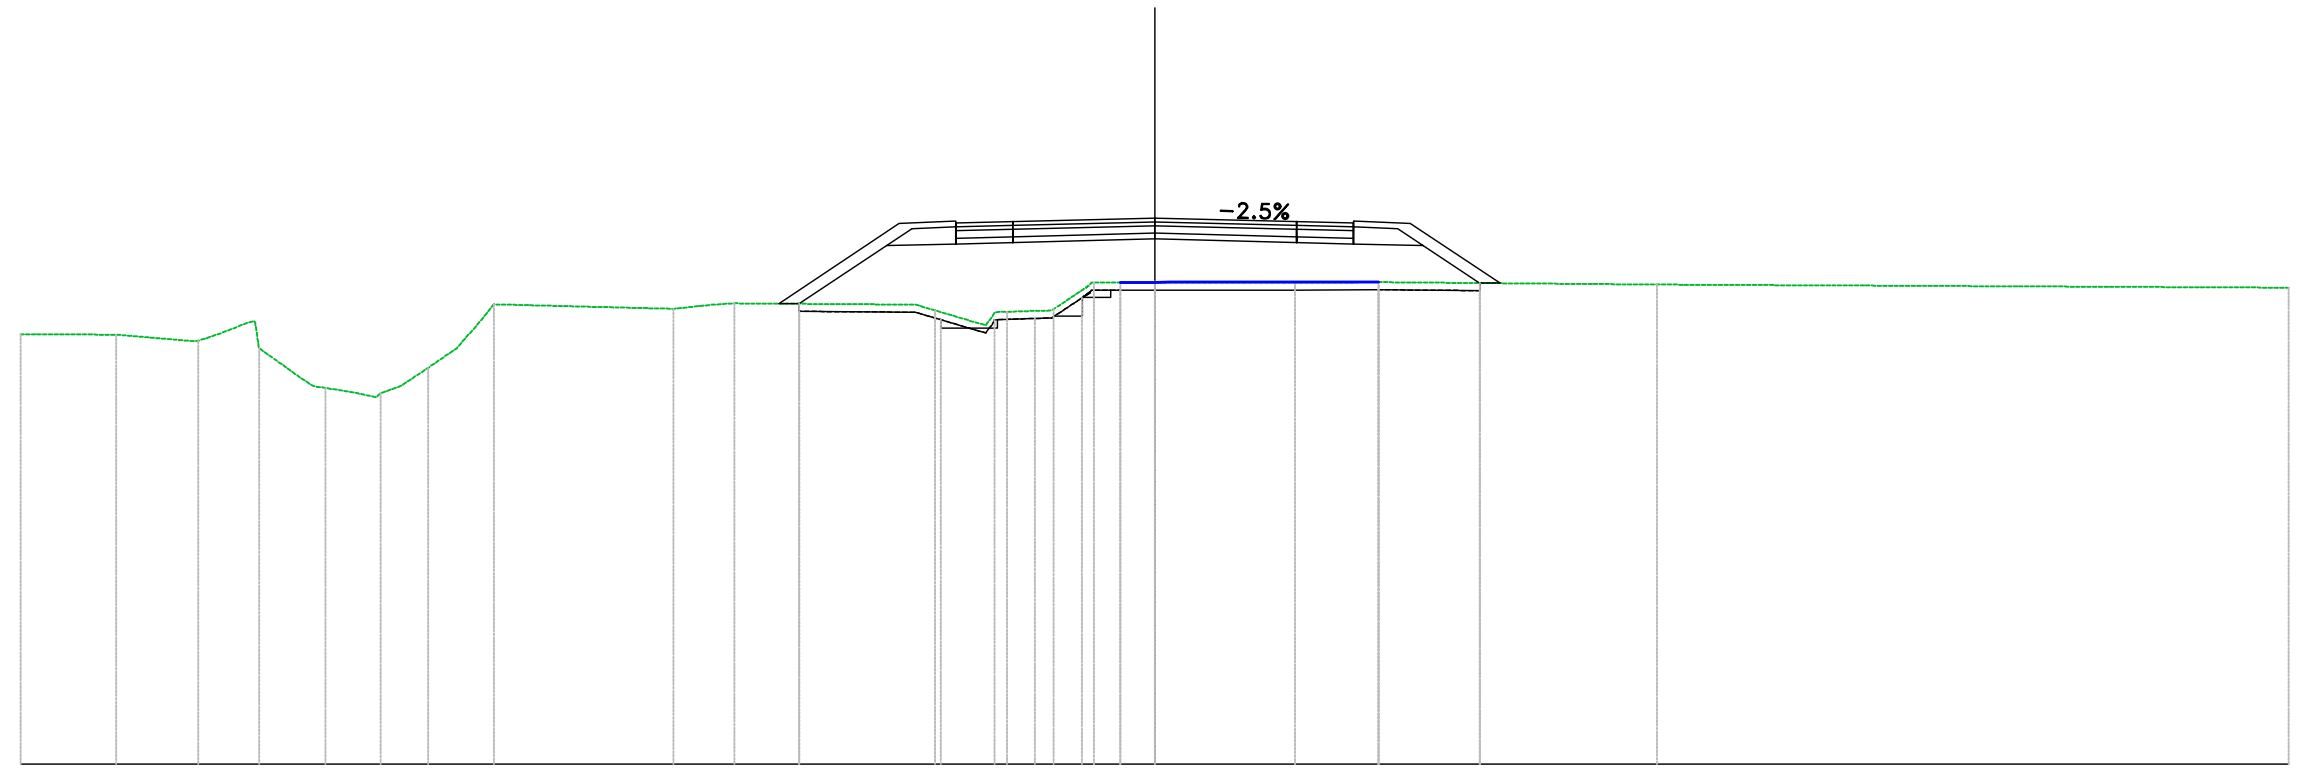


PROGRESSIVE TERRENO	30.00	-27.48	-25.30	-23.70	-21.94	-20.48	-19.22	-17.48		-12.74	-11.12		-5.82	-3.91	-2.68	-1.61	0.00	3.71	5.92		13.29	30.00	
PARZIALI TERRENO		2.52	2.05	1.15				4.74		1.05		4.79		1.16				3.47	2.21		7.37		16.71
QUOTE TERRENO	71.37	71.35	71.19	71.00	69.95	69.81	70.48	72.16		72.04	72.18		72.00	71.96	72.03	72.73	72.73	72.73	72.74		72.68		72.60
PROGRESSIVE PROGETTO													-5.26	-3.75		0.00	3.75	5.26					
PARZIALI PROGETTO													1.50	3.75		3.75	1.50						
QUOTE PROGETTO													74.31	74.34		74.44	74.34	74.31					
QUOTE SOTTOFONDO													72.18	72.17		73.73	73.76	73.79	73.71				

Materiali - Progr.0+600.00

Materiali	Area (m ²)	Vol. (m ³)
Gradoni	0.31	7.62
Rilevato	29.24	508.44
Scavo	0.00	0.00
Scotico	2.97	52.07
Terreno vegetale	2.52	48.45

Sez. 31
 Progr.: 0+600.00
 Scala : 1:200
 Q.Rif. : 60.00

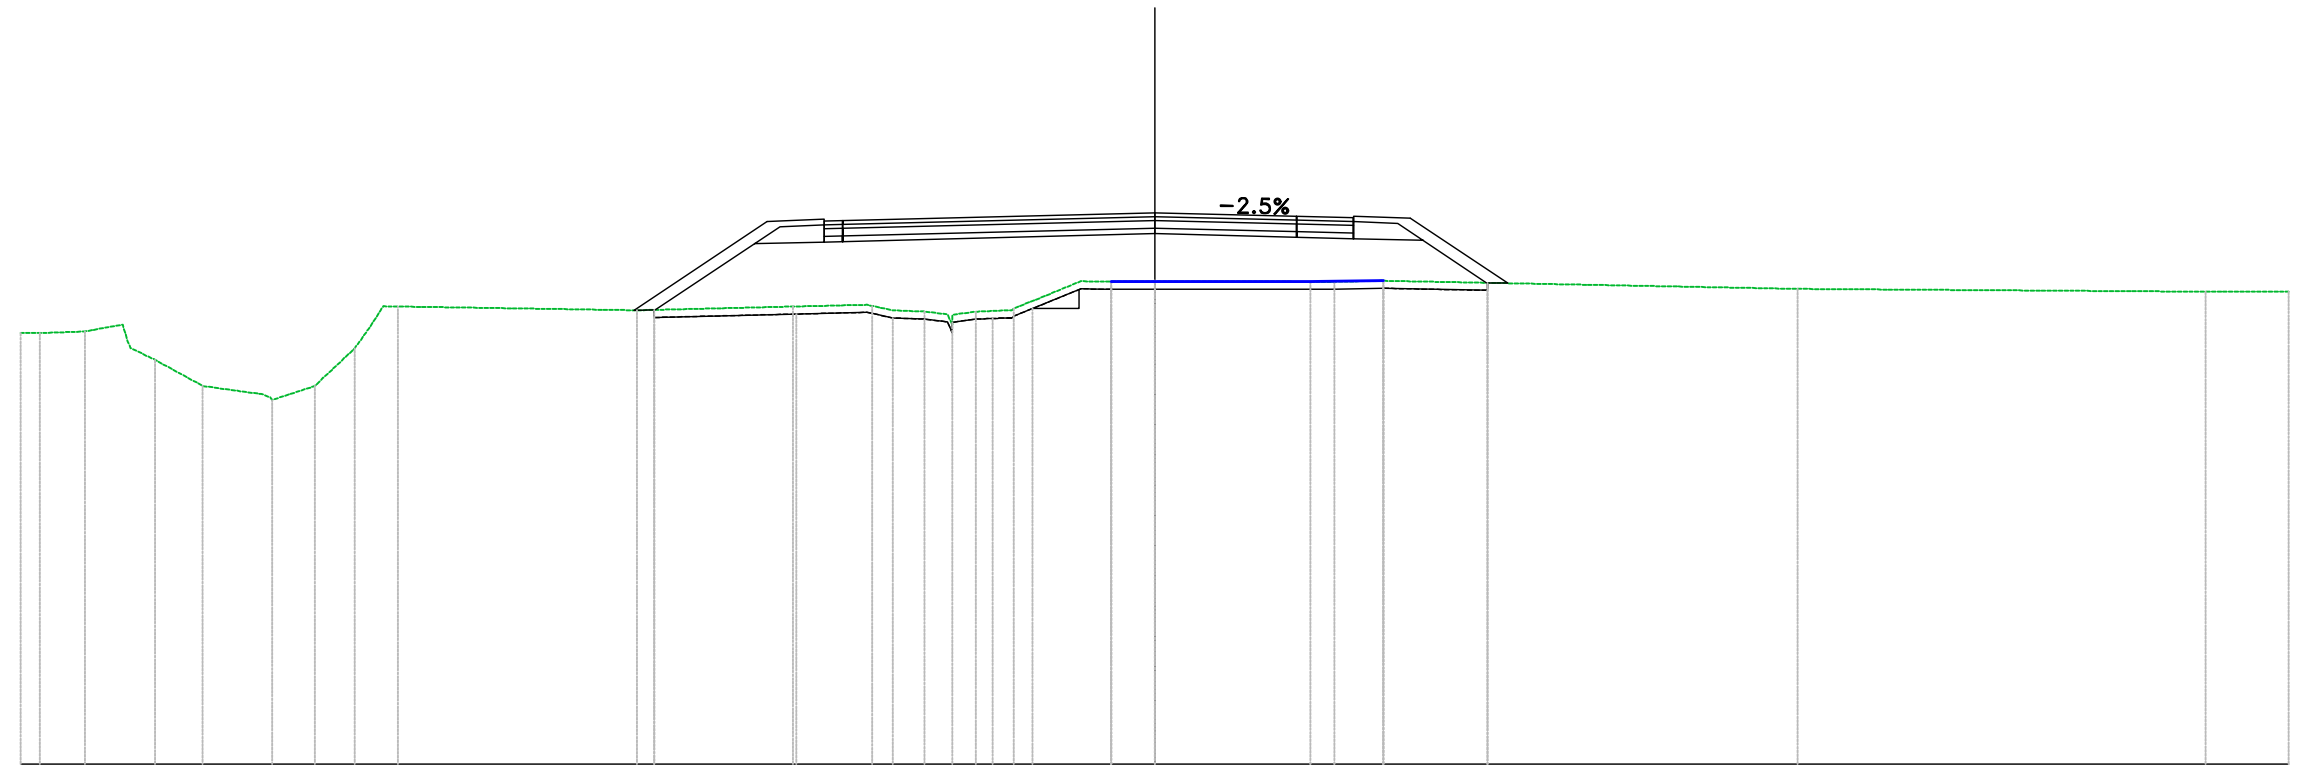


PROGRESSIVE TERRENO	39.00	29.49	28.30	26.44	25.19	23.34	22.21	21.16	20.02	13.70	9.57	7.48	6.09	4.74	3.73	1.15	0.00	4.75	6.04	17.00	27.80	36.00	
PARZIALI TERRENO		1.19	1.00	1.26	1.18	1.08			6.32		4.12	1.96			1.78	1.15		4.51	1.29	10.96		10.80	2.20
QUOTE TERRENO	71.48	71.44	70.69	70.00	69.63	70.00	71.00	72.10	72.00	72.10	72.12	71.97	71.96	72.05	72.75	72.75	72.75	72.75	72.78	72.57	72.49	72.49	
PROGRESSIVE PROGETTO																0.00		3.75	5.26				
PARZIALI PROGETTO												8.25						3.75	1.50				
QUOTE PROGETTO															74.57			74.48	74.44				
QUOTE SOTTOFONDO									72.00	72.01		73.78	73.81	74.39				73.93	73.89	73.85	72.73	72.72	

Materiali – Progr.0+620.00

Materiale	Area (m ²)	Vol. (m ³)
Gradoni	0.67	9.80
Rilevato	31.86	610.99
Scavo	0.00	0.00
Scotico	2.92	58.88
Terreno vegetale	2.60	51.17

Sez. 32
 Progr.: 0+620.00
 Scala : 1:200
 Q.Rif. : 60.00

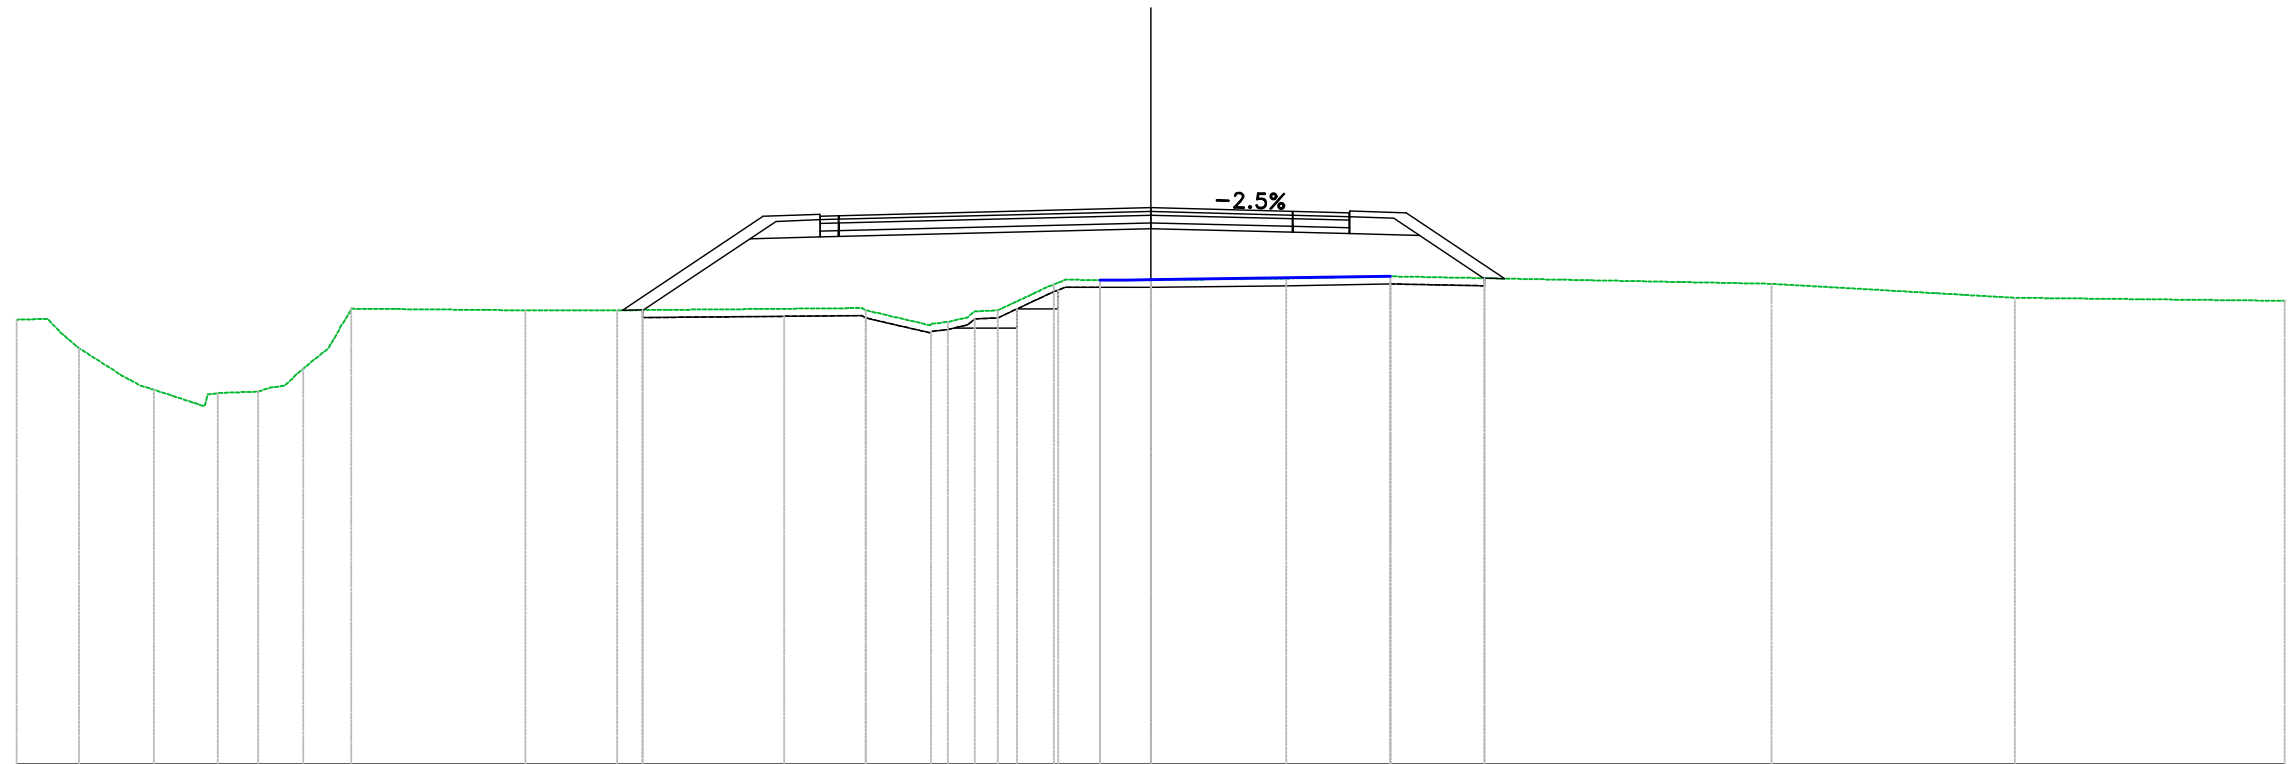


PROGRESSIVE TERRENO	30.00	-28.35	-26.37	-24.68	-23.62	-22.42	-21.15		-16.54	-14.11		-7.54	-5.37	-4.04	-2.56	-1.35	0.00	3.58	6.33		16.43		22.86		30.00	
PARZIALI TERRENO		1.15	1.33				4.47		2.43		6.39	1.55		1.35	1.35		3.54	2.76		10.09		6.44		7.14		
QUOTE TERRENO	71.75	71.00	69.90	69.81	69.85	70.45	72.04		72.00	72.00		72.00	71.70	72.00	72.69	72.80	72.80		72.84	72.90		72.70		72.33		72.25
PROGRESSIVE PROGETTO												-8.75	-8.25						3.75	5.26						
PARZIALI PROGETTO													8.25						3.75	1.50						
QUOTE PROGETTO													74.49	74.51			74.71		74.62	74.58						
QUOTE SOTTOFONDO									72.00	72.01			73.91	73.94	73.96		74.16		74.07	74.03		73.98		72.85	72.84	

Materiali - Progr.0+640.00

Materiale	Area (m ²)	Vol. (m ³)
Gradoni	0.39	10.63
Rilevato	28.30	601.62
Scavo	0.00	0.00
Scotico	2.38	52.93
Terreno vegetale	2.83	54.31

Sez. 33
 Progr.: 0+640.00
 Scala : 1:200
 Q.Rif. : 60.00

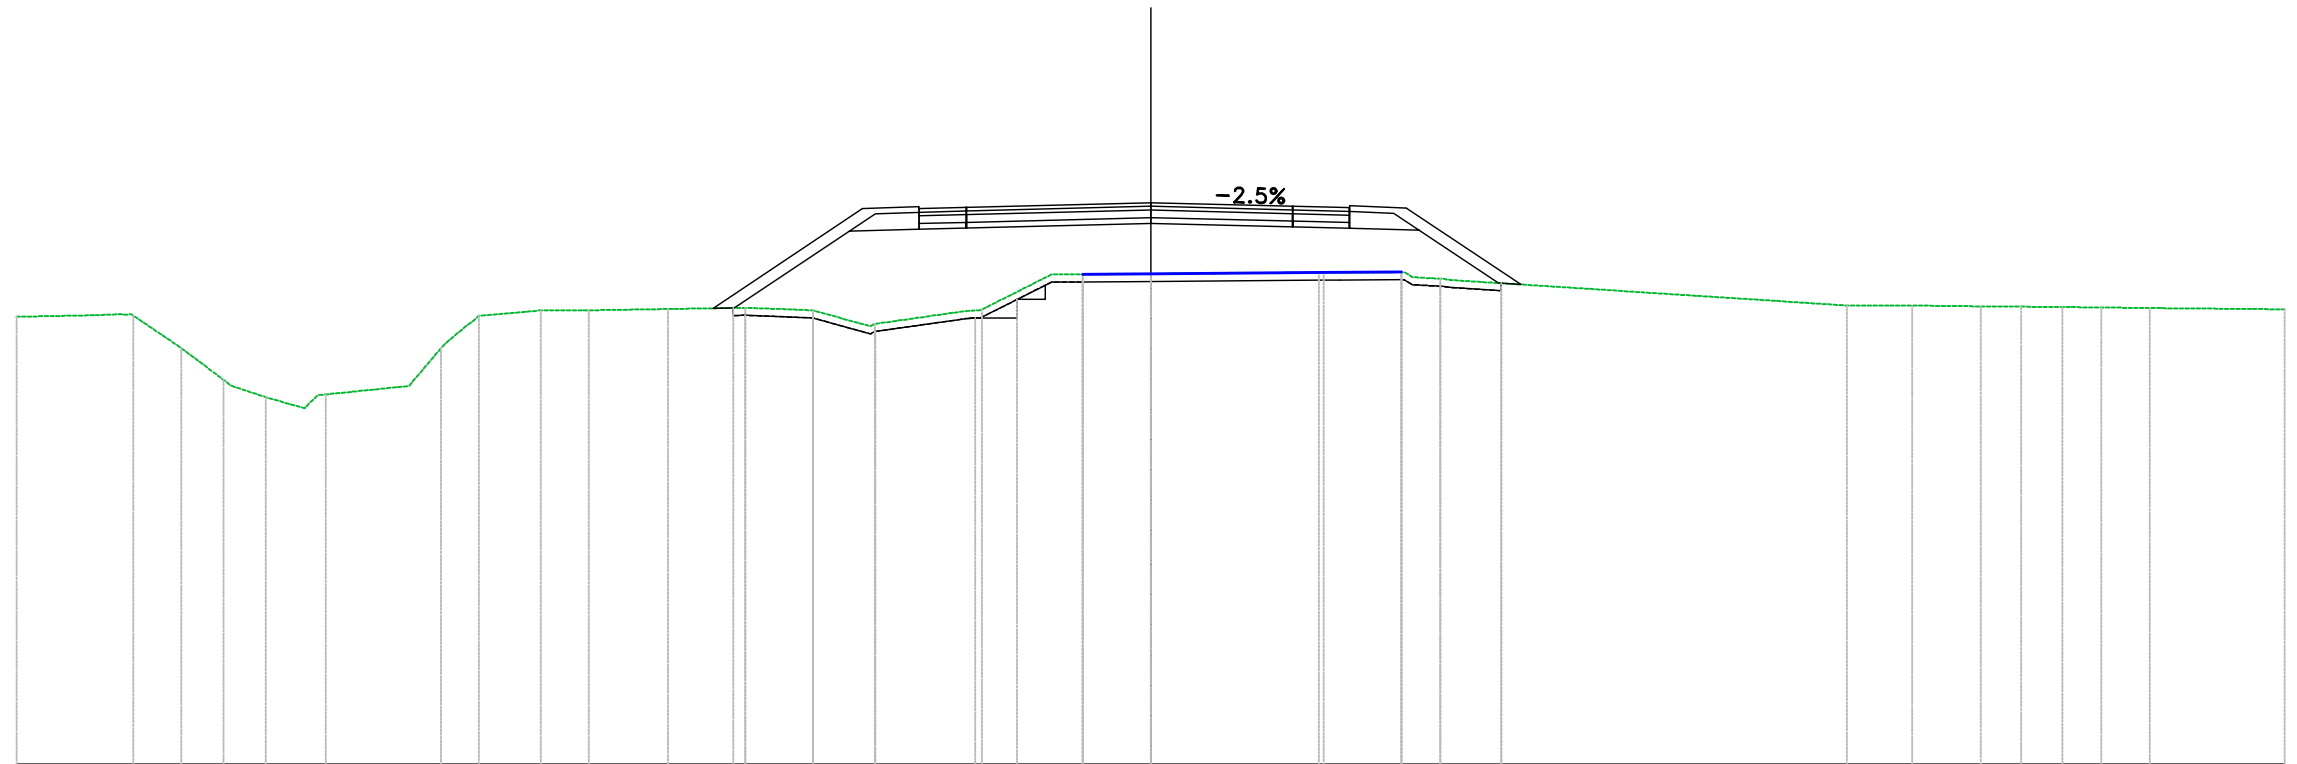


PROGRESSIVE TERRENO	30.00	-26.91	-25.65	-24.53	-23.41	-21.82	-18.78	-17.77	-16.14	-14.87	-12.77	-10.73	-8.94	-7.29	-4.46	-1.80	0.00	4.44	6.63	7.66	18.41	20.14	21.96	23.02	24.11	25.14	26.42	30.00	
PARZIALI TERRENO	2.21	1.26	1.12		2.19		1.33	1.27	2.10	2.04	1.79	1.37	2.45	1.85	1.80	4.44		1.63		10.50			1.03	1.05	1.03		3.58		
QUOTE TERRENO	71.83	71.86	71.00	70.16	69.70	69.78	71.00	71.85	72.00	72.00	72.03	72.07	72.00	71.64	72.02	72.95	72.97	73.00	73.01	72.83		72.13	72.12	72.10	72.10	72.09	72.07	72.06	72.03
PROGRESSIVE PROGETTO																		3.75	5.26										
PARZIALI PROGETTO															1.24	4.88		3.75	1.50										
QUOTE PROGETTO															74.69	74.73		74.75	74.72										
QUOTE SOTTOFONDO							72.05	72.06						74.12	74.14	74.18		74.30		74.20	74.17	74.12			72.72	72.68			

Materiali - Progr.0+684.61

Materiali	Area (m ²)	Vol. (m ³)
Gradoni	1.38	0.00
Rilevato	41.70	0.00
Scavo	0.01	0.00
Scotico	2.90	0.00
Terreno vegetale	4.23	0.00

Sez. P001_SPB
 Progr.: 0+684.61
 Scala : 1:200
 Q.Rif. : 60.00

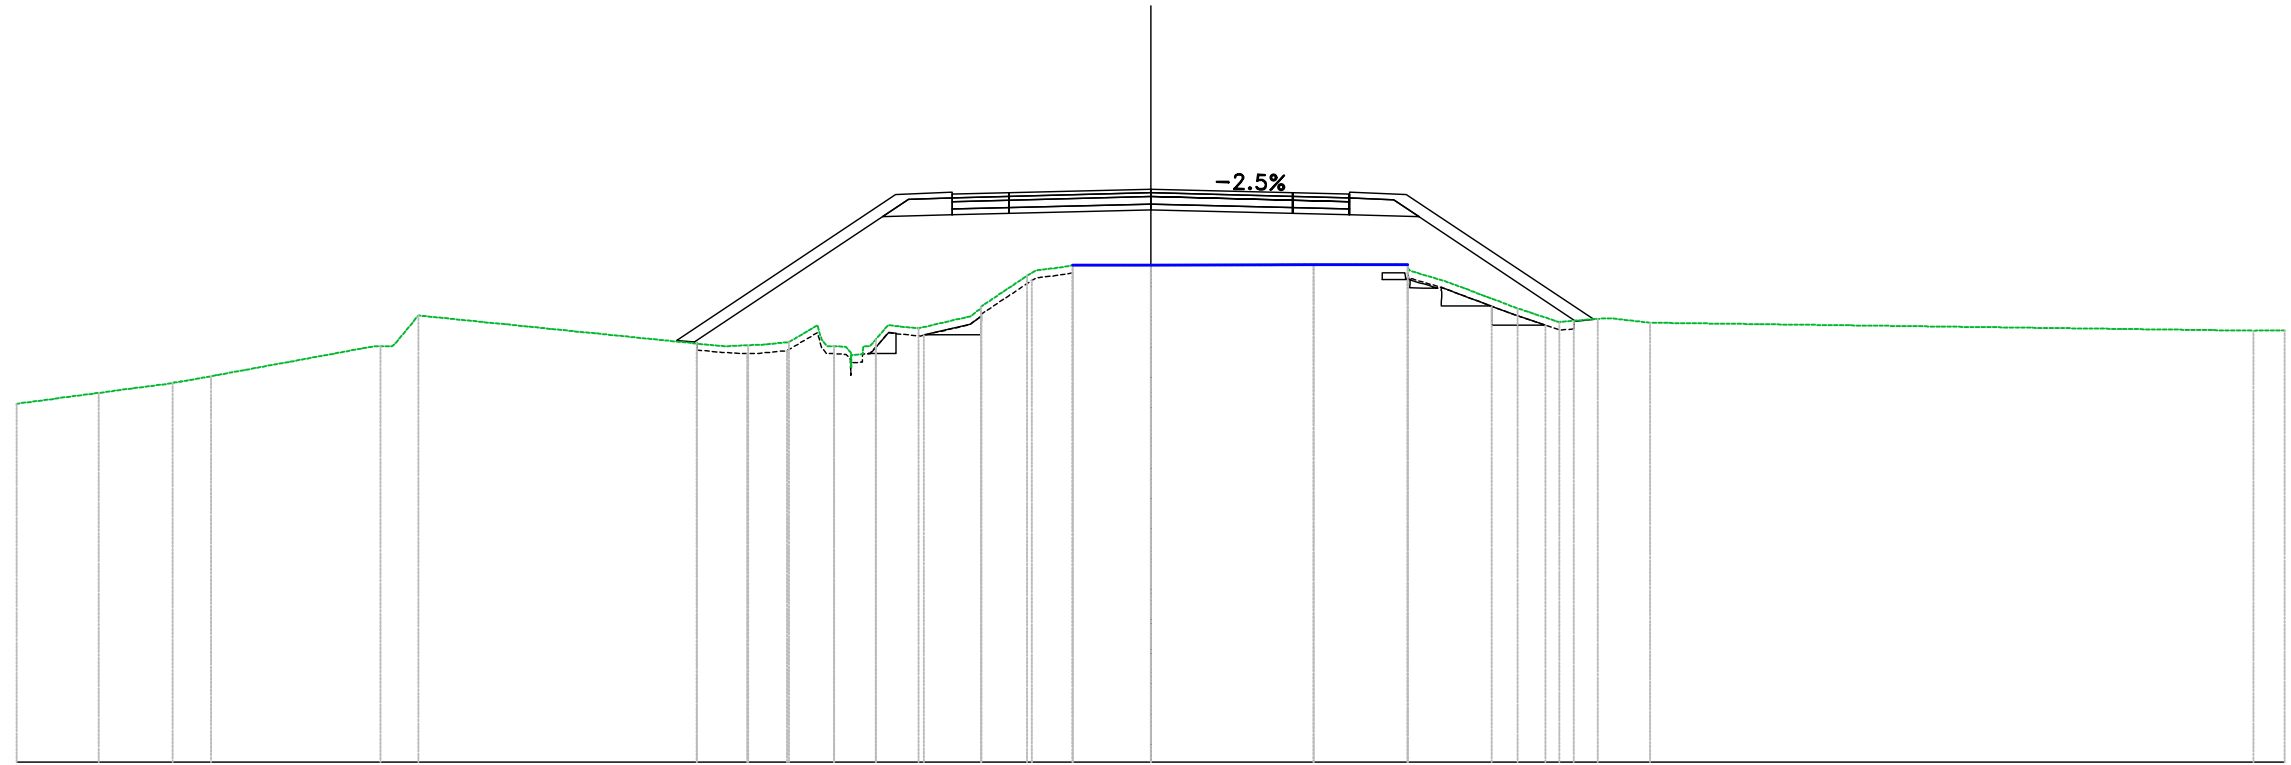

PROGRESSIVE TERRENO	30.00	-27.83	-25.88	-24.86	-20.38	-19.38	-10.65	-9.58	-8.37	-7.28	-6.15	-4.50	-3.27	-2.06	0.00	4.30	6.80	9.70	10.80	11.83	13.20	29.17	30.00			
PARZIALI TERRENO	2.17	1.26		4.32		7.93					1.37		1.23		2.06	4.30		2.49		1.94	1.10		1.05		15.97	
QUOTE TERRENO	69.48	69.76	70.03	70.20	71.00	71.81	71.02	71.11	71.00	71.17	71.47	72.04	72.86	73.14	73.14	73.15	73.15	72.00	71.63	71.72	71.62	71.41	71.42			
PROGRESSIVE PROGETTO											-5.25	-3.72		0.00	3.75	5.26										
PARZIALI PROGETTO											1.48	3.72		3.72	1.48											
QUOTE PROGETTO							75.02	75.06			75.02	75.06	75.15	75.15	75.06	75.02										
QUOTE SOTTOFONDO							71.15	74.62	74.91	74.95	75.04	75.04	75.06	75.15	75.06	75.02					71.98					

Materiali - Progr.0+700.00


Materiale	Area (m ²)	Vol. (m ³)
Gradoni	2.29	28.24
Rilevato	35.11	591.10
Scavo	0.00	0.05
Scotico	2.85	44.27
Terreno vegetale	3.98	63.18

Sez. 36

Progr.: 0+700.00

Scala : 1:200

Q.Rif. : 70.00

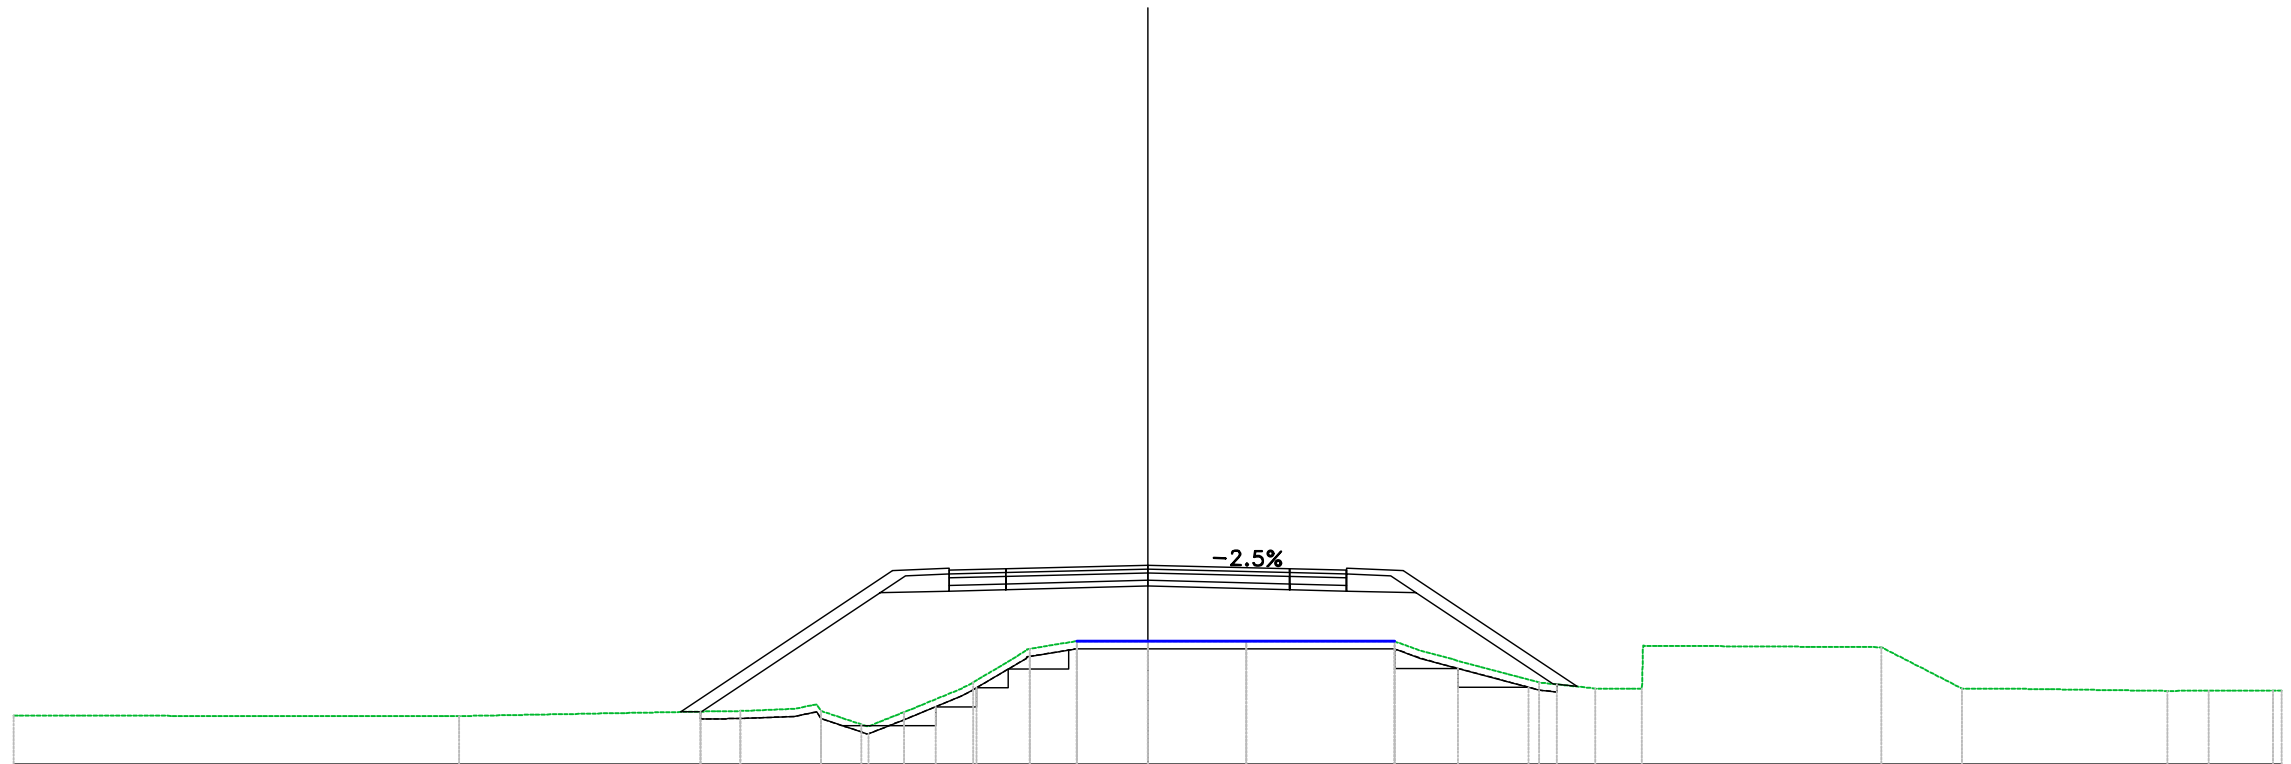


PROGRESSIVE TERRENO	30+00	18+22	10+78	8+65	7+57	6+45	4+61	3+13	1+88	0+00	2+60	6+53	10+35	11+84	13+07	19+41	21+54	26+97	28+06	38+76
PARZIALI TERRENO	11.27	6.98	1.42	1.07	0.94	1.53	1.40	1.24	1.88	2.60	3.93	3.15	1.50	0.03	6.30	2.13	4.54	1.54		
QUOTE TERRENO	71.28	71.27	71.40	71.41	71.05	71.37	72.17	73.05	73.25	73.25	73.25	73.25	72.16	72.00	72.00	73.09	72.00	71.94	71.94	71.94
PROGRESSIVE PROGETTO							5+25	3+75												
PARZIALI PROGETTO							1.50	3.75			3.75	5.26								
QUOTE PROGETTO							75.13	75.16		75.26	75.16	75.13								
QUOTE SOTTOFONDO		71.38	71.39			74.55	74.58	74.61	74.71	74.61	74.58	74.53	72.12	72.05						

Materiali – Progr.0+720.00

Materiali	Area (m ²)	Vol. (m ³)
Gradoni	0.74	30.31
Rilevato	32.50	676.07
Scavo	0.00	0.00
Scotico	2.62	54.73
Terreno vegetale	3.38	73.66

Sez. 37
 Progr.: 0+720.00
 Scala : 1:200
 Q.Rif. : 70.00

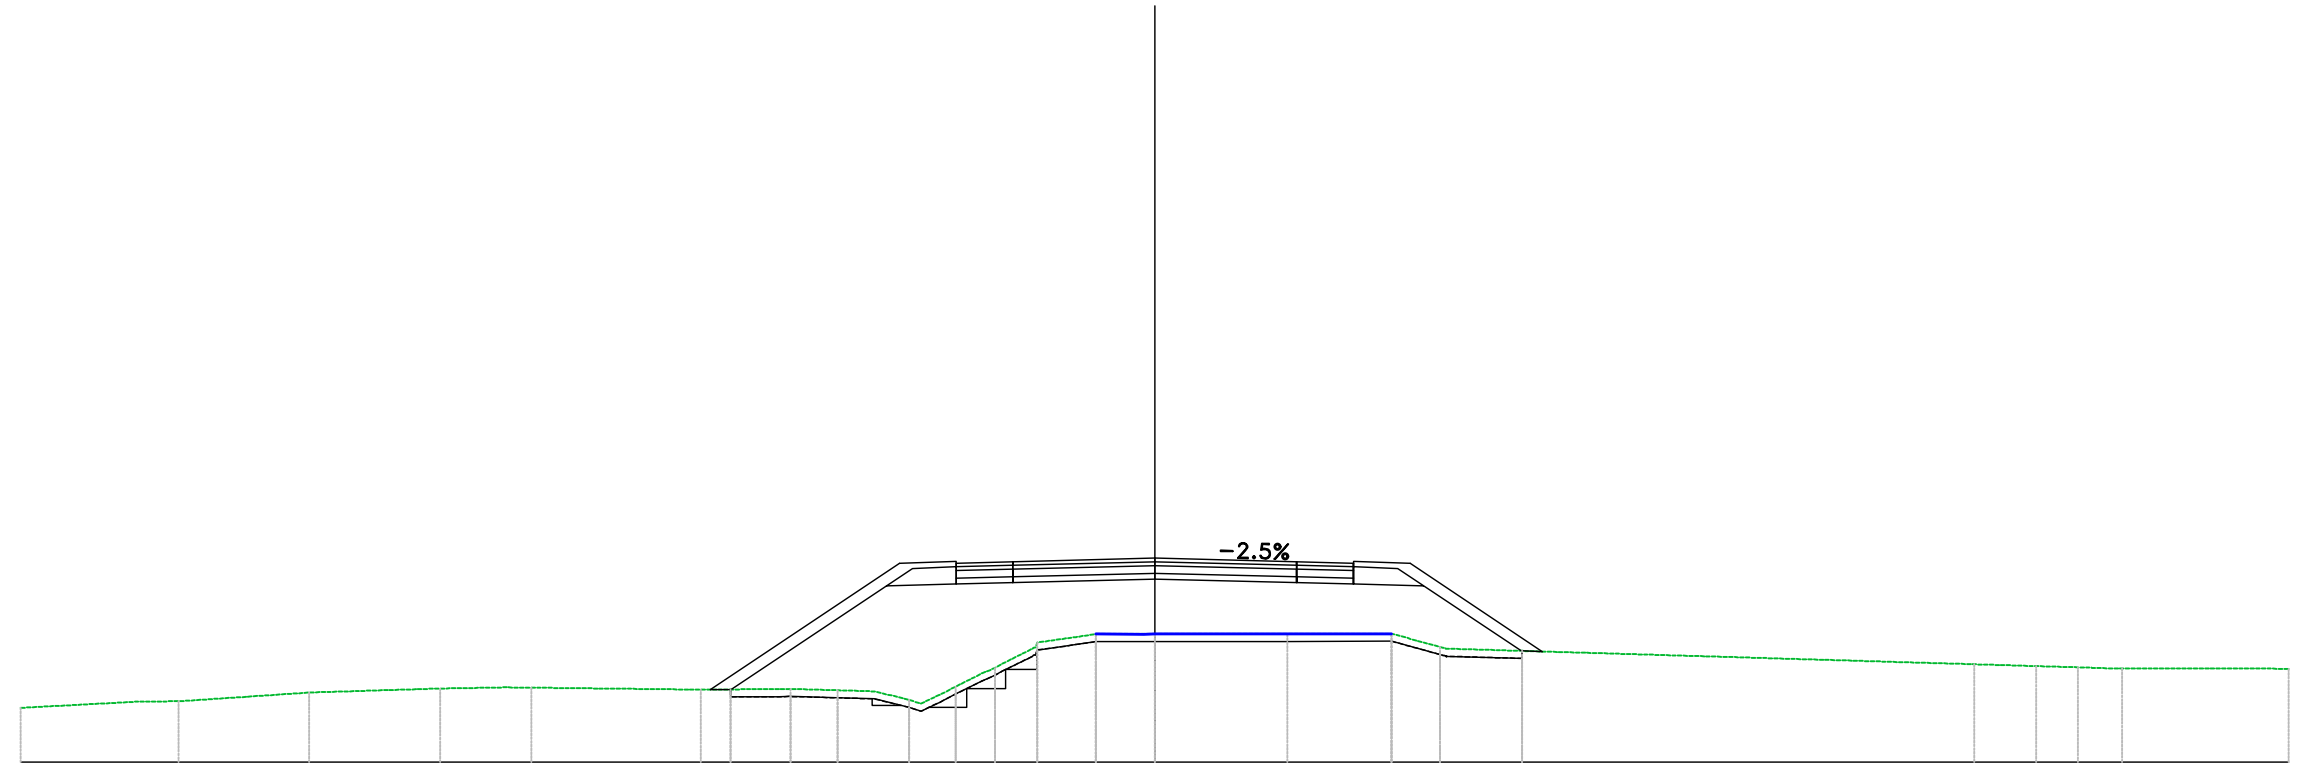


PROGRESSIVE TERRENO	30.00	25.82	22.36	18.91	16.48	12.01	9.64	8.39	6.50	5.26	4.23	3.11	1.56	0.00	3.51	6.27	7.55	21.68	23.32	24.42	25.59	30.00
PARZIALI TERRENO	3.21	3.45	3.46	1.72	4.47	2.04	1.25					1.03	1.56	3.45	2.76	1.28	13.96	1.64			4.41	
QUOTE TERRENO	71.44	71.61	71.84	71.95	71.97	71.92	71.94	71.90	71.65	72.00	72.49	73.16	73.39	73.38	73.39	73.40	73.04	72.59	72.54	72.51	72.48	72.47
PROGRESSIVE PROGETTO										-5.25	-3.75				3.75	5.26						
PARZIALI PROGETTO										1.50		3.75		3.75	1.50							
QUOTE PROGETTO							74.71	75.30		75.26	75.30		75.39		75.30	75.26						
QUOTE SOTTOFONDO						71.92	71.92		74.68	74.71	74.75		74.84		74.75	74.71	74.67		72.94	72.93		

Materiali – Progr.0+760.00

Materiali	Area (m ²)	Vol. (m ³)
Gradoni	1.12	15.38
Rilevato	31.25	631.06
Scavo	0.01	0.06
Scotico	3.08	57.60
Terreno vegetale	2.76	60.72

Sez. 39
 Progr.: 0+760.00
 Scala : 1:200
 Q.Rif. : 70.00

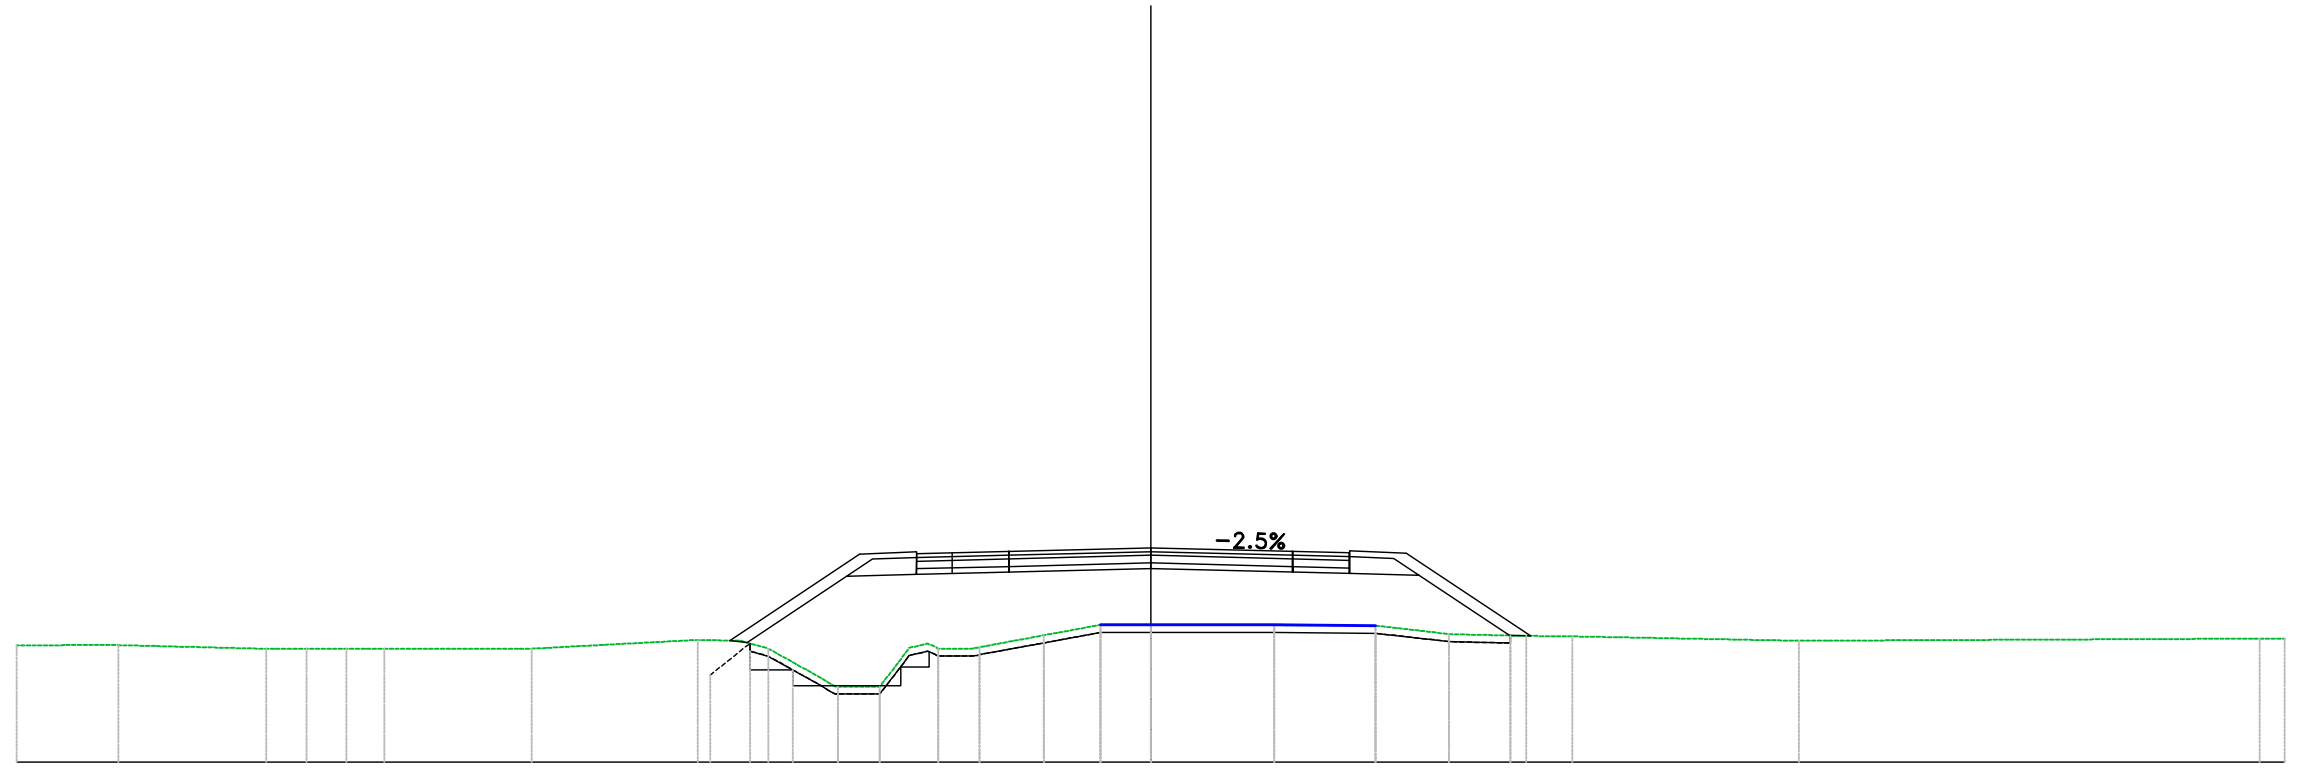


PROGRESSIVE TERRENO	30.00	-27.31	-23.39	-22.33	-21.28	-20.28	-16.37	-11.98	-10.11	-8.28	-7.17	-5.62	-4.53	-2.83	-1.34	0.00	3.27	5.95	7.89	9.93	11.15	17.15	29.33	30.00
PARZIALI TERRENO	1.89	3.75	1.07			3.91	4.39	1.13	1.41				1.70	1.50	1.34	3.27	2.68	1.94	1.51	1.23	5.99	12.19		
QUOTE TERRENO	73.09	73.09	73.00	73.00	73.00	73.00	73.00	73.23	73.00	72.00	72.00	73.00	73.04	73.35	73.63	73.63	73.63	73.61	73.39	73.34	73.32	73.21	73.27	73.26
PROGRESSIVE PROGETTO												-6.20	-5.25	-3.75	0.00	3.75	5.26							
PARZIALI PROGETTO												0.95	1.50	3.75	3.75	1.50								
QUOTE PROGETTO												75.51	75.54	75.57	75.67	75.57	75.54							
QUOTE SOTTOFONDO								73.21	73.16	74.92		74.96	74.99	75.02	75.12	75.02	74.99	74.94		73.35	73.34			

Materiali – Progr.0+780.00

Materiale	Area (m ²)	Vol. (m ³)
Gradoni	0.67	17.90
Rilevato	31.00	622.54
Scavo	0.00	0.06
Scotico	1.22	43.05
Terreno vegetale	2.92	56.79

Sez. 40
 Progr.: 0+780.00
 Scala : 1:200
 Q.Rif. : 70.00

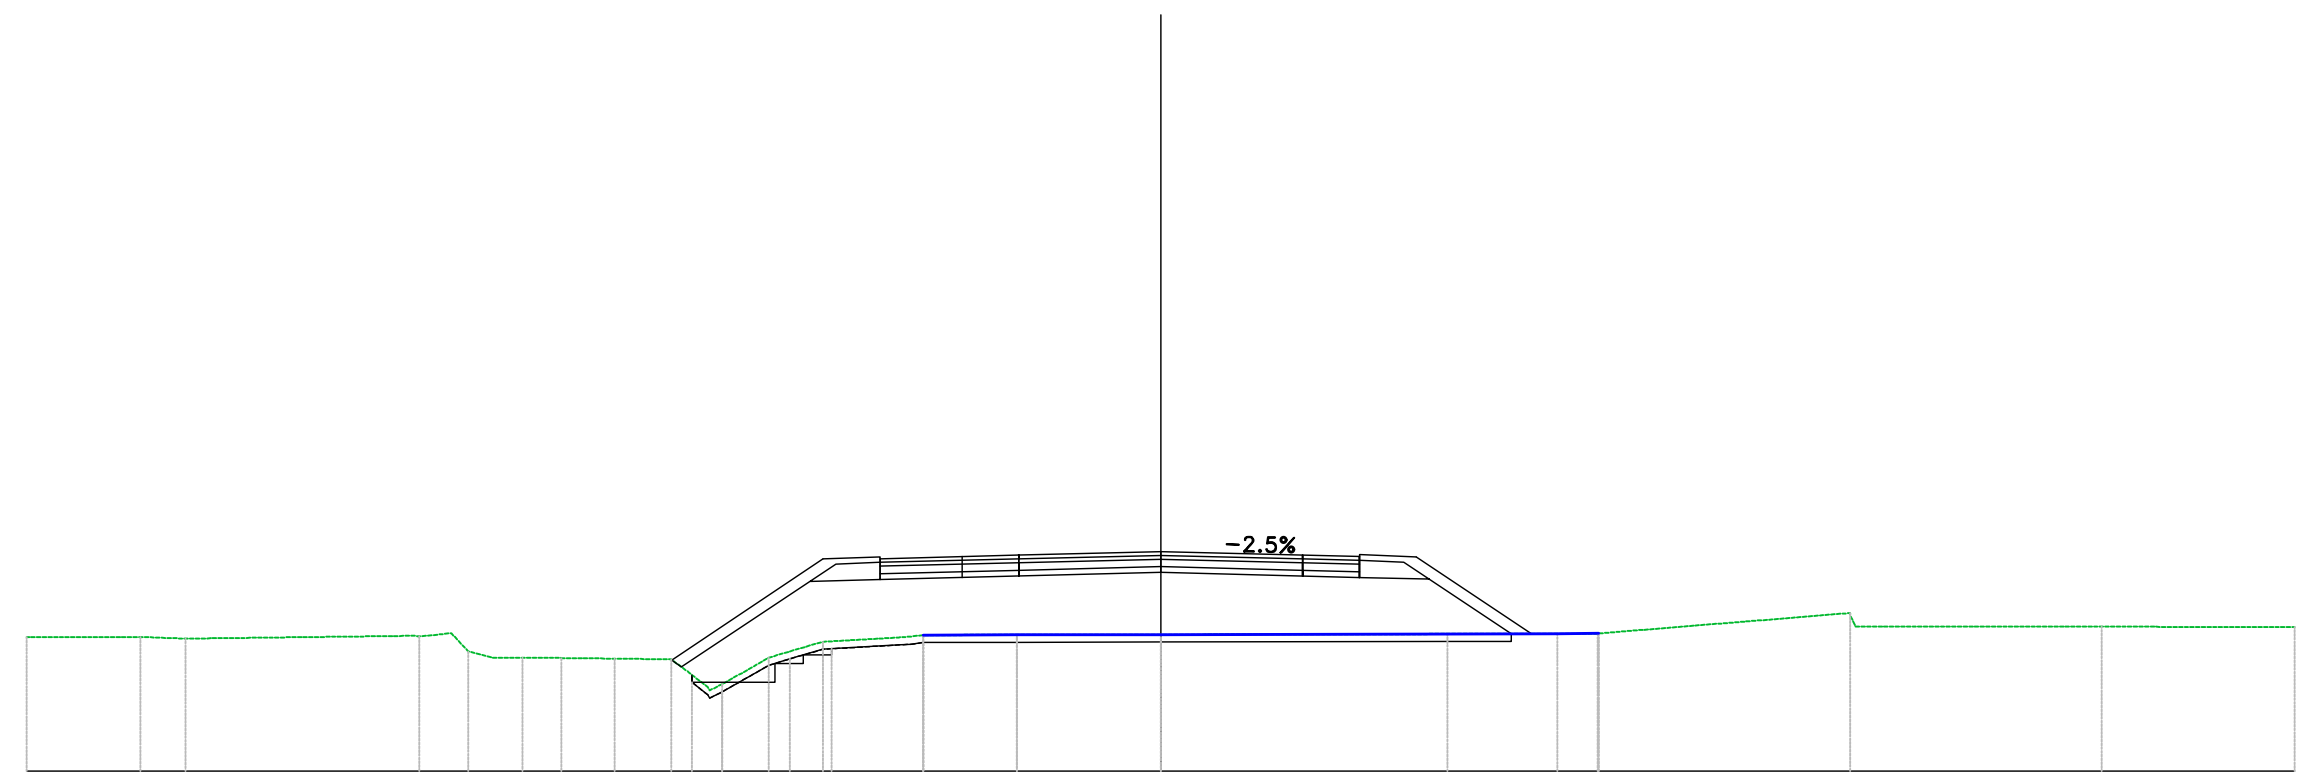


PROGRESSIVE TERRENO	30.00	-26.99	-25.80	-19.61	-18.32	-16.88	-15.86	-14.44	-12.95	-11.60	-10.37	-8.94	-6.28	-3.81	0.00	7.58	11.56	18.24	24.89	30.00	
PARZIALI TERRENO	2.60	1.20	6.05							1.24		2.01	2.47	3.81	7.58	3.98	6.60	6.51	5.11		
QUOTE TERRENO	73.55	73.55	73.50	73.56	73.17	73.00	72.99	72.97	72.95	72.29	73.00	73.42	73.60	73.60	73.61	73.63	73.64	74.18	73.82	73.81	
PROGRESSIVE PROGETTO													-7.43	-5.25		3.75	5.25				
PARZIALI PROGETTO													2.18	1.50	3.75	3.75	1.50				
QUOTE PROGETTO													75.62	75.67	75.71	75.80	75.71	75.67			
QUOTE SOTTOFONDO				72.94					72.94	75.02	75.07	75.62	75.12	75.67	75.71	75.25	75.80	75.16	75.12	75.08	73.63 73.63

Materiali – Progr.0+800.00

Materiali	Area (m ²)	Vol. (m ³)
Gradoni	0.00	6.66
Rilevato	21.37	523.74
Scavo	0.00	0.00
Scotico	0.38	16.06
Terreno vegetale	2.08	49.97

Sez. 41
 Progr.: 0+800.00
 Scala : 1:200
 Q.Rif. : 70.00

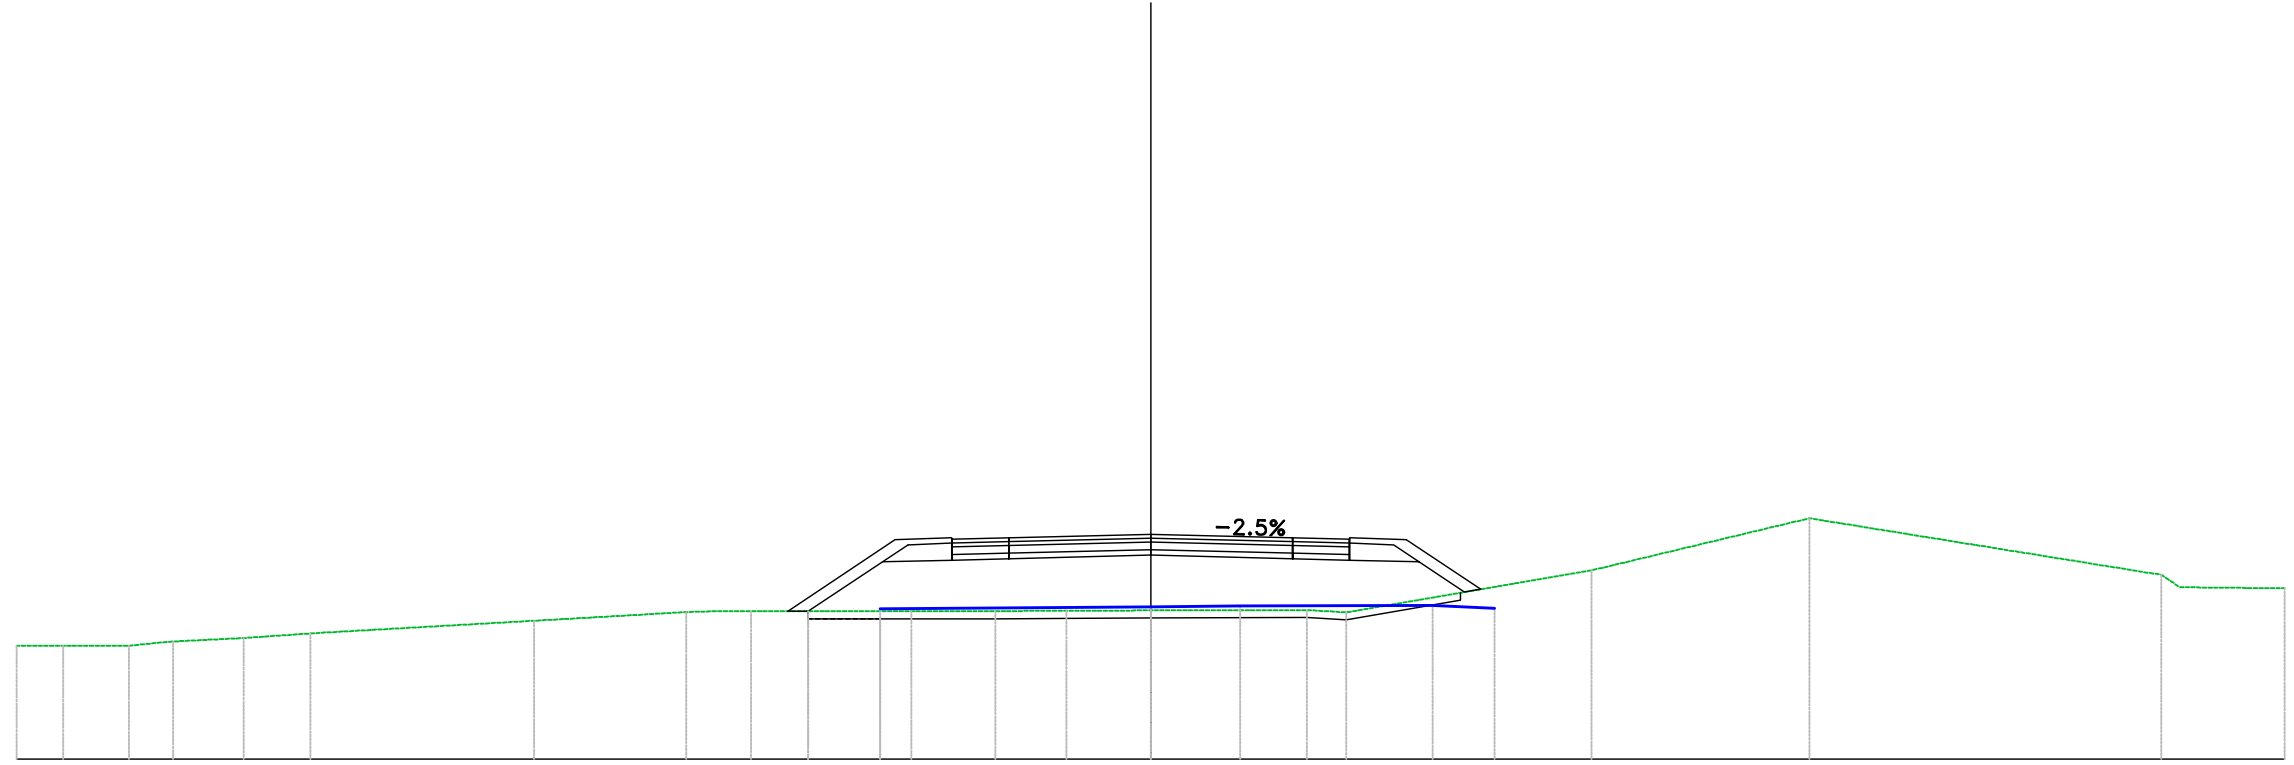


PROGRESSIVE TERRENO	30.00	28.77	27.04	25.86	24.00	22.23		16.31	12.28	10.57	6.33	4.12	2.23	0.00	4.13	5.17		11.66	17.42	26.73	30.00	
PARZIALI TERRENO			1.17	1.87	1.01		5.92	4.02		4.12	2.21	1.89	2.23		4.13	1.04	6.48		5.76	9.31	2.78	
QUOTE TERRENO	73.00	73.00	73.00	73.11	73.20	73.32		73.66	73.89	73.91	73.91	73.91	73.93	73.93	73.94	73.88		74.99	76.37		74.87	74.52
PROGRESSIVE PROGETTO											-5.26	-3.75			3.75	5.26						
PARZIALI PROGETTO											1.50	3.75		3.75	1.50							
QUOTE PROGETTO										75.81	75.85		75.94		75.85	75.81						
QUOTE SOTTOFONDO										73.91 73.91	75.23	75.26	75.30	75.39	75.30	75.26	75.21				74.49 74.49	

Materiali – Progr.0+820.00

Materiali	Area (m ²)	Vol. (m ³)
Gradoni	0.00	0.00
Rilevato	16.10	374.74
Scavo	0.00	0.00
Scotico	1.24	16.21
Terreno vegetale	2.03	41.05

Sez. 42
 Progr.: 0+820.00
 Scala : 1:200
 Q.Rif. : 70.00

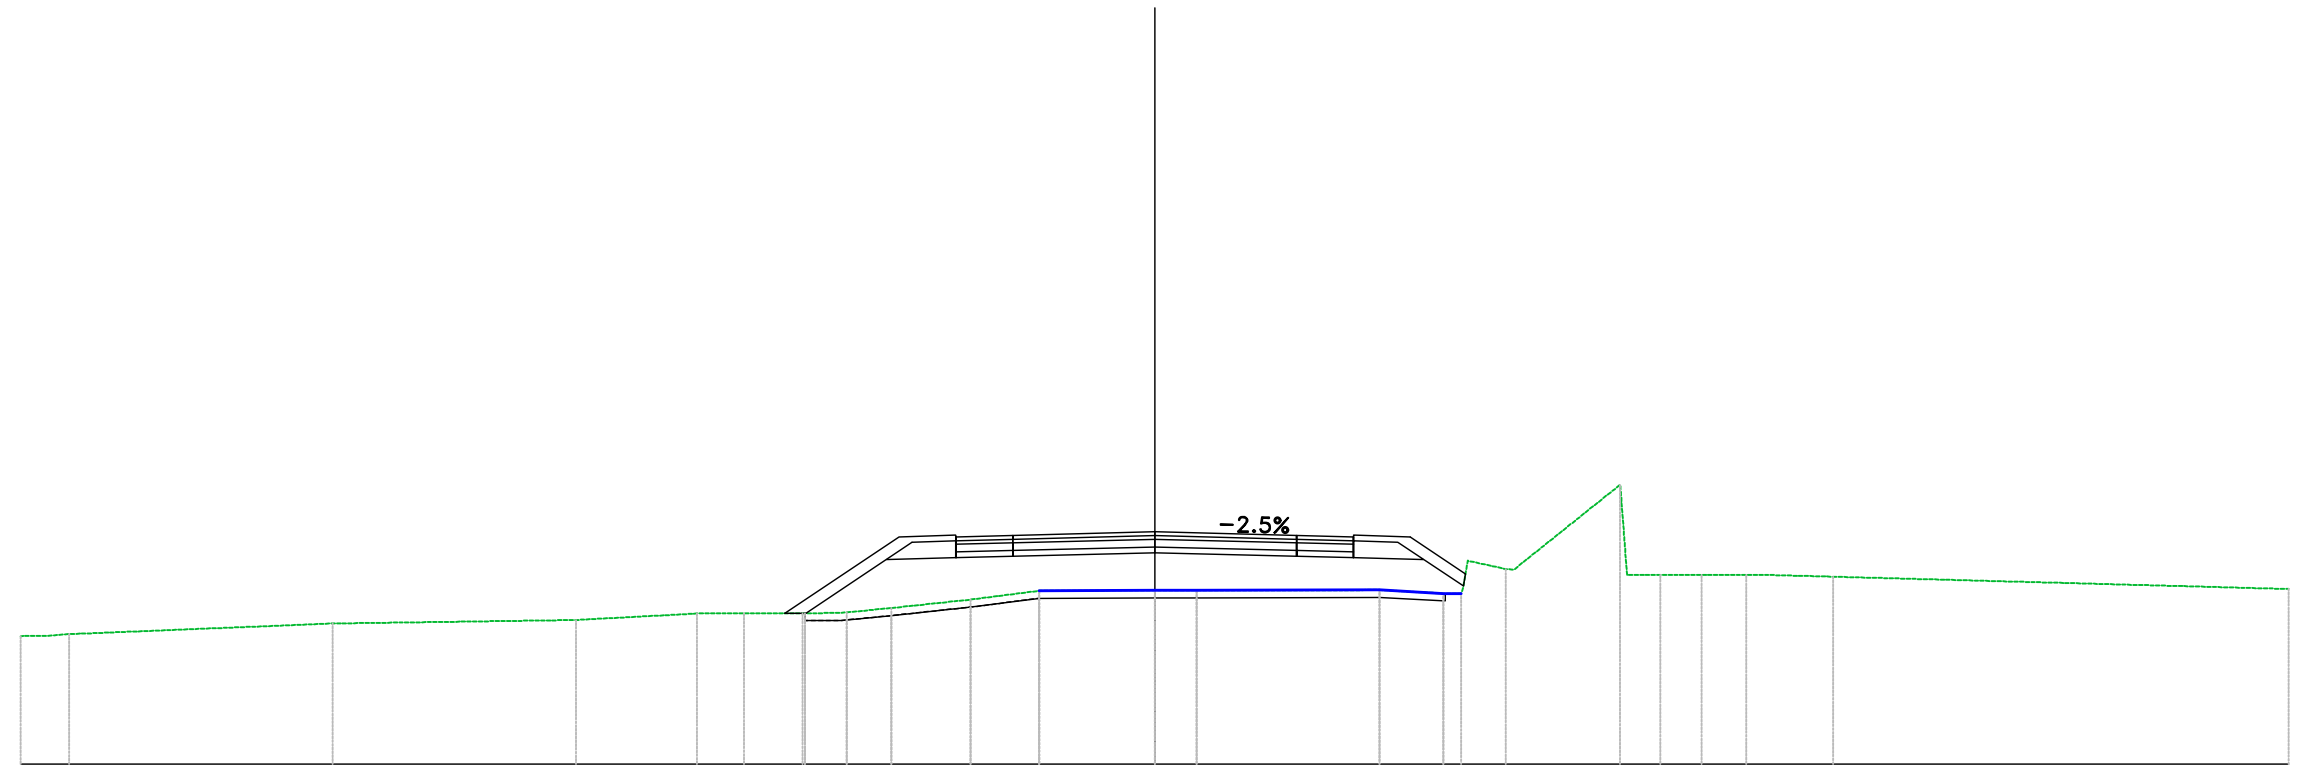


PROGRESSIVE TERRENO	30.00	28.72	21.75	15.32	12.11	10.87	9.32	8.14	6.96	4.87	3.05	0.00	1.11	5.94	7.63	9.29	12.30	13.37	14.47	15.64	17.95	30.00
PARZIALI TERRENO		6.97	6.44	3.21	1.05	1.18	2.09	1.82	3.05	1.11	4.84	1.69	1.01	2.80	0.18		1.67		12.05			
QUOTE TERRENO	73.38	73.44	73.72	73.81	73.98	73.99	73.99	74.01	74.13	74.35	74.59	74.59	74.60	74.60	74.51	75.16	77.38	75.00	75.00	75.00	74.96	74.63
PROGRESSIVE PROGETTO										-5.26	-3.75			3.75	5.26							
PARZIALI PROGETTO										1.50	3.75		3.75	1.50								
QUOTE PROGETTO										76.01	76.05	76.14	76.05	76.01								
QUOTE SOTTOFONDO						73.99	73.99	75.43	75.46	75.50	75.59	75.50	75.46	75.41	75.03							

Materiali – Progr.0+840.00

Materiale	Area (m²)	Vol. (m³)
Gradoni	0.00	0.00
Rilevato	8.57	246.74
Scavo	0.00	0.00
Scotico	1.00	22.40
Terreno vegetale	1.56	35.89

Sez. 43
 Progr.: 0+840.00
 Scala : 1:200
 Q.Rif. : 70.00

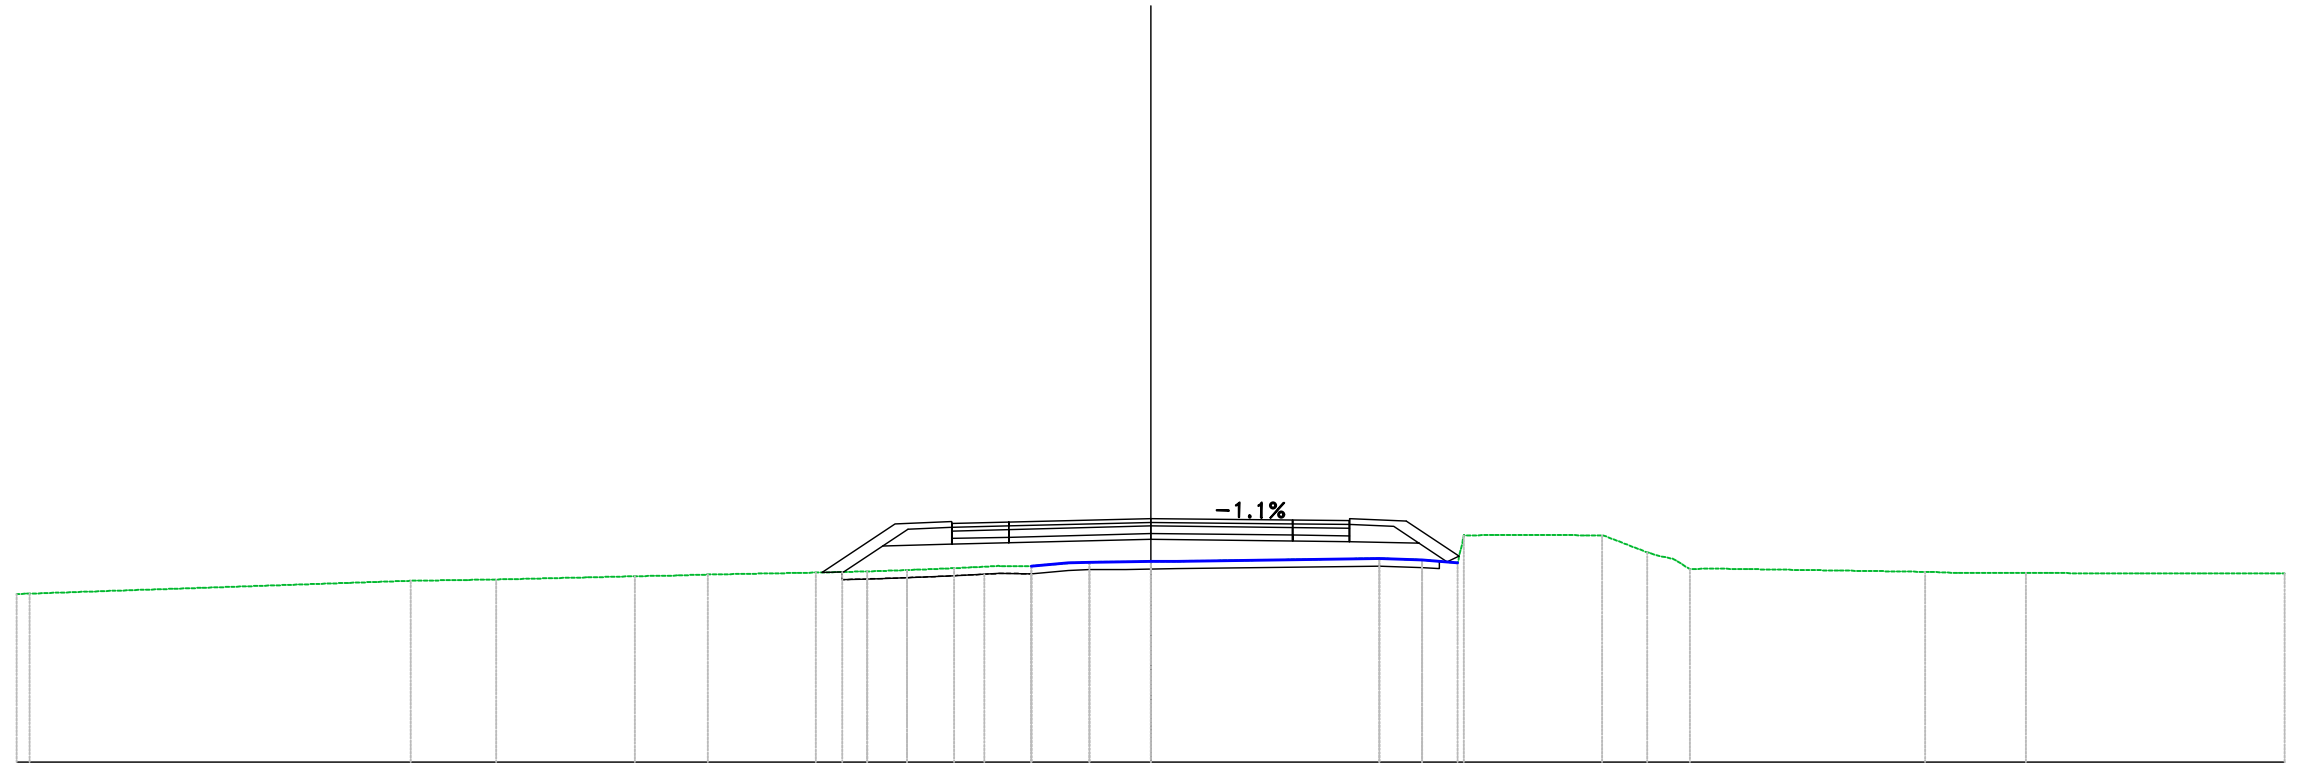


PROGRESSIVE TERRENO	-39.88	-19.58	-17.32	-13.65	-11.71	-8.86	-7.50	-6.44	-5.21	-3.16	-1.62	0.00	6.04	7.18	8.29	11.94	13.13	14.26	20.49	23.15	30.00
PARZIALI TERRENO	10.02	2.25	3.67		2.21	1.36	1.06	1.23	1.18		1.62		5.36	1.14		2.96	1.04		5.75	1.69	6.71
QUOTE TERRENO	74.46	74.79	74.83	74.91	74.96	75.01	75.04	75.08	75.13	75.18	75.29	75.30	75.39	75.35	75.99	76.00	75.54	75.10	75.03	75.00	74.99
PROGRESSIVE PROGETTO									-5.26	-3.75			3.75	5.26							
PARZIALI PROGETTO									1.50	3.75		3.75	1.50								
QUOTE PROGETTO								76.31	76.35		76.44		76.40	76.38							
QUOTE SOTTOFONDO						75.02	75.03	75.73	75.76	75.80	75.89		75.85	75.83	75.79	75.79	75.79	75.79			

Materiali - Progr.1+080.00

Materiali	Area (m ²)	Vol. (m ³)
Gradoni	0.00	0.00
Rilevato	0.00	0.00
Scavo	20.88	439.15
Scotico	0.00	0.00
Terreno vegetale	2.02	41.72

Sez. 55
 Progr.: 1+080.00
 Scala : 1:200
 Q.Rif. : 80.00

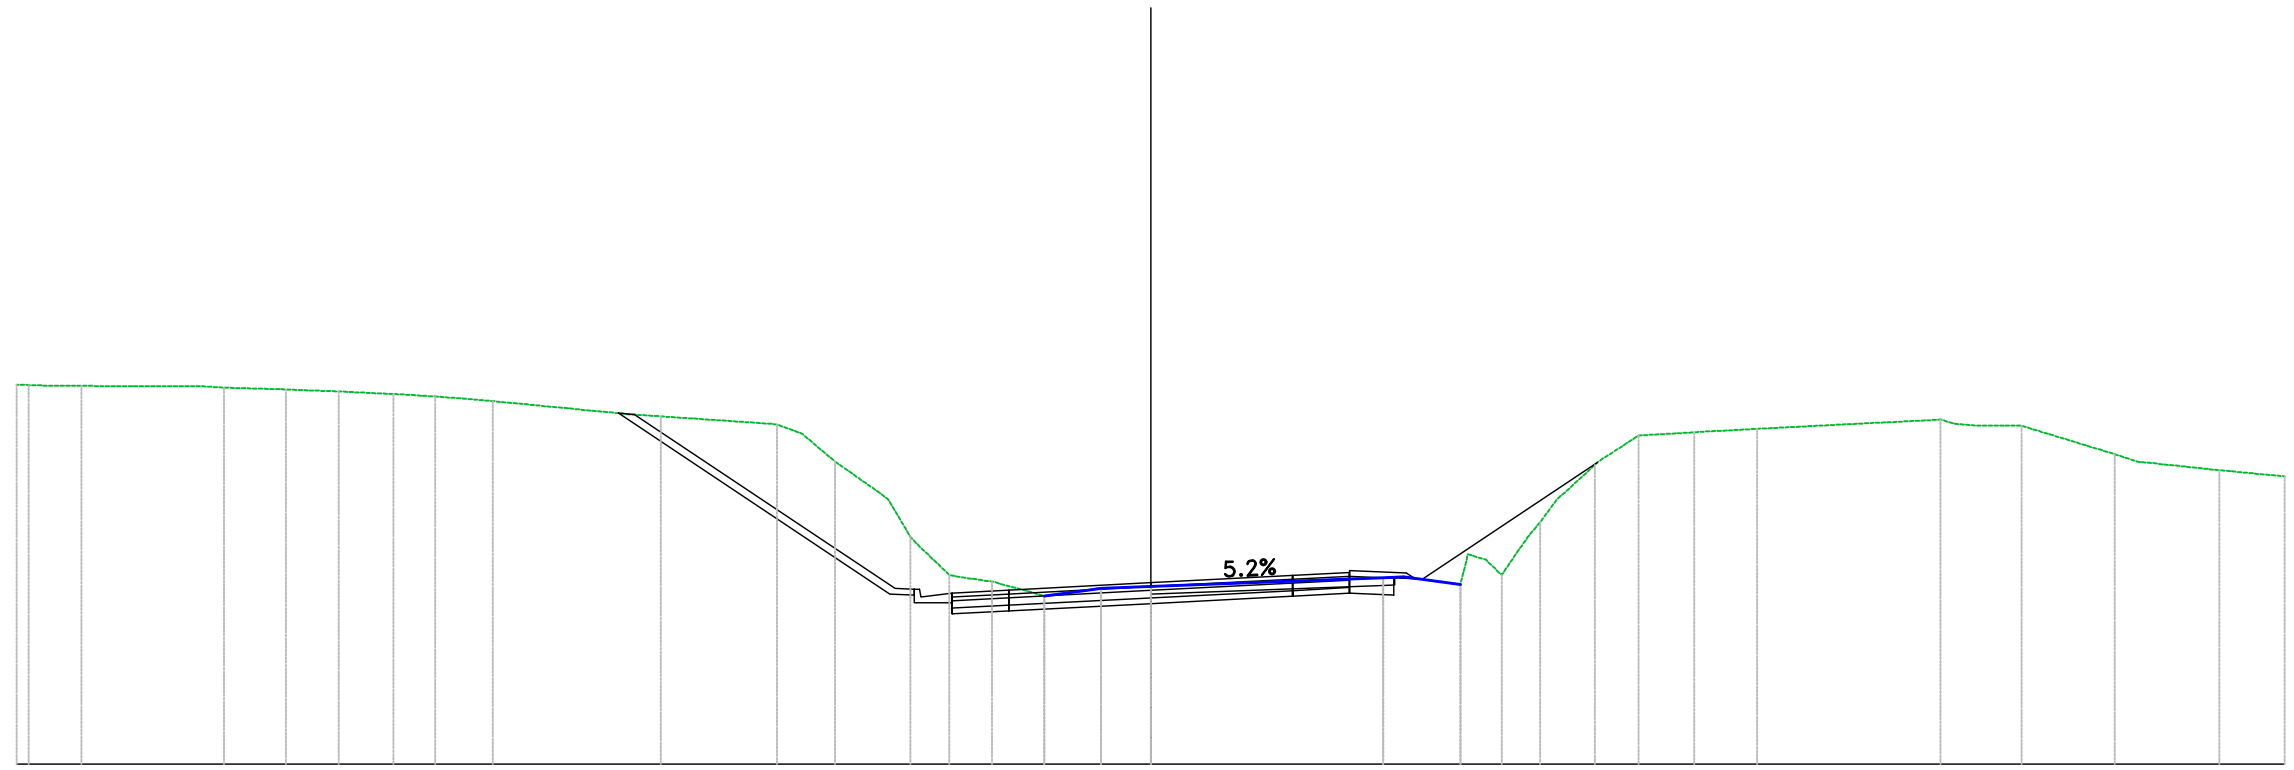


PROGRESSIVE TERRENO	PARZIALI TERRENO	QUOTE TERRENO	PROGRESSIVE PROGETTO	PARZIALI PROGETTO	QUOTE PROGETTO	QUOTE SOTTOFONDO
-29.88		90.02				
-28.28		90.00				
-24.52	3.15					
-22.88	1.64	89.95				
-21.50	1.39	89.91				
-20.03		89.85				
-18.93		89.79				
-17.40		89.72				
	3.70	89.60				
-12.97		89.20				89.00
-9.88		88.98				
-8.35	0.85	88.00				84.50
-6.35	1.18	86.00				84.27
-5.32	0.78	85.00	-5.26	1.50	84.52	83.97
-4.19	1.38	84.83	-3.75		84.60	84.05
-2.82	1.14	84.45		3.75		
-1.32	1.32	84.65				
0.00		84.70				84.24
	6.14			3.75		
6.14		84.93		5.26		84.44
8.19	1.40	84.75			85.07	84.52
9.28		85.00				84.47
10.31		86.40				84.90
11.75	1.01	87.91				
12.91	0.90	88.69				
14.37	1.46	88.77				
16.04	1.61	88.87				
	4.86					
20.90		89.11				
23.03	1.31	88.95				
25.50	2.47	88.20				
28.27	2.18	87.77				
36.00	1.73	87.61				

Materiali - Progr.1+180.00

Materiale	Area (m²)	Vol. (m³)
Gradoni	0.00	0.00
Rilevato	0.00	0.00
Scavo	21.40	437.62
Scotico	0.00	0.00
Terreno vegetale	1.56	32.04

Sez. 60
 Progr.: 1+180.00
 Scala : 1:200
 Q.Rif. : 80.00

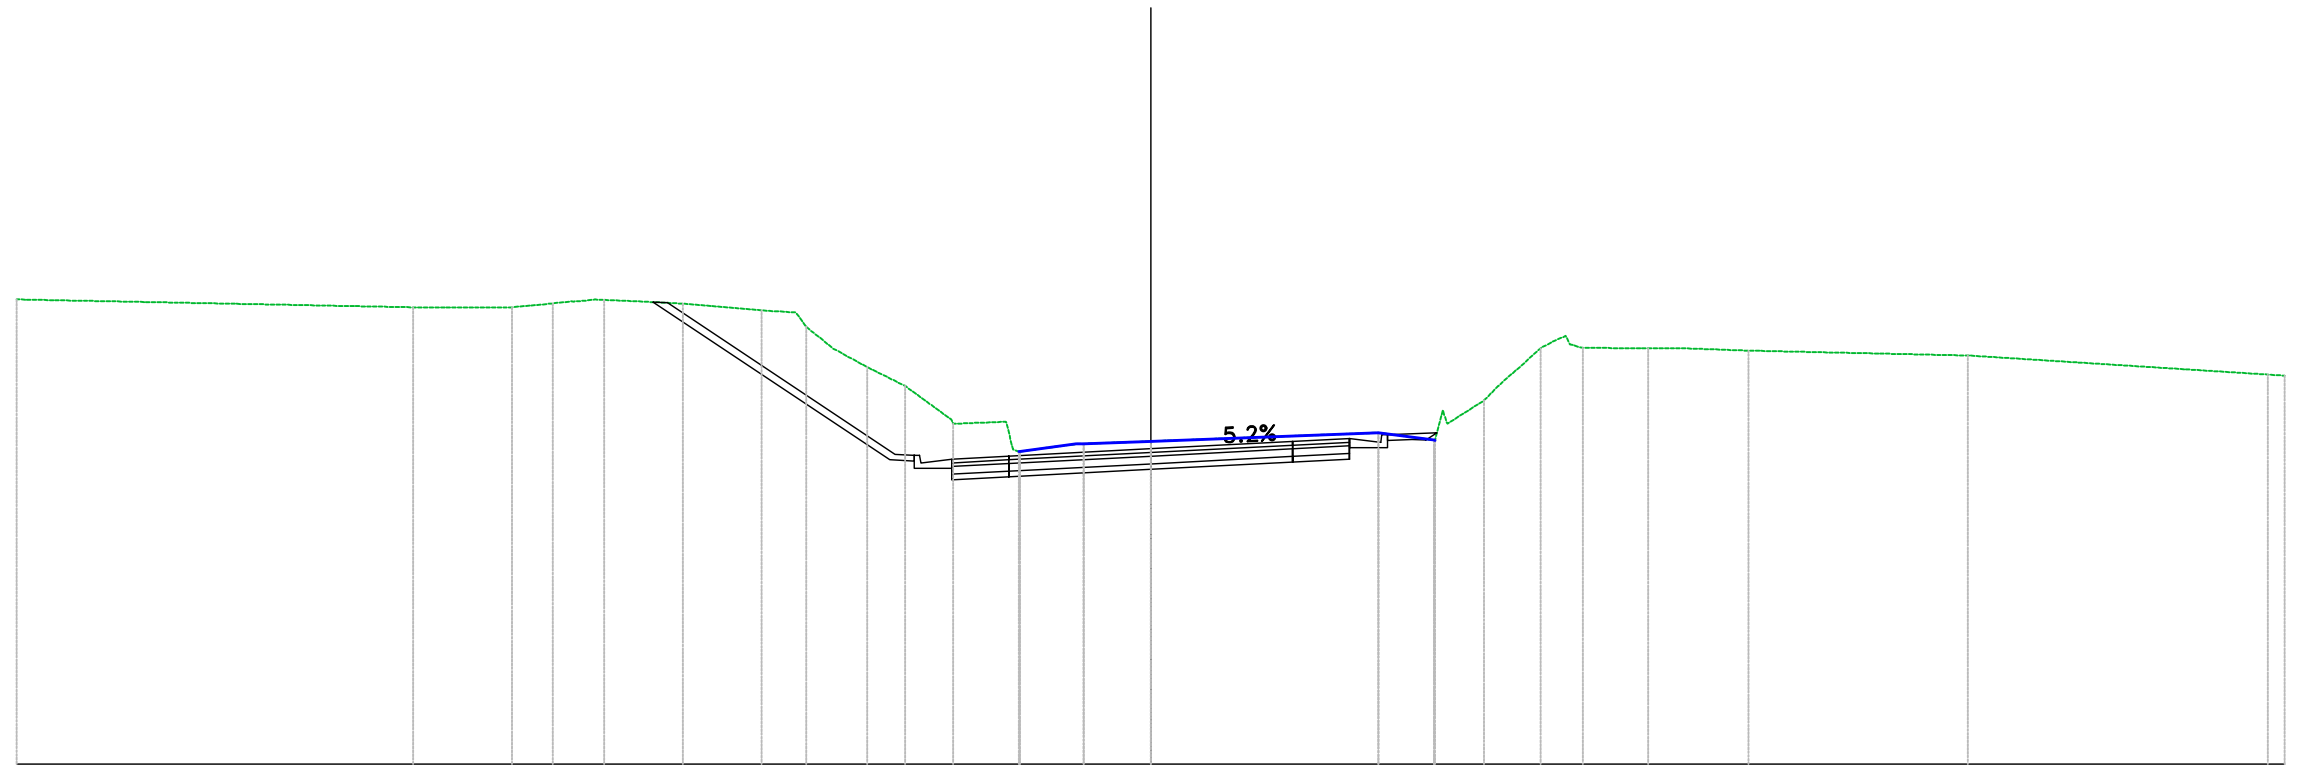


PROGRESSIVE TERRENO	30.00	-19.52	-16.90	-15.82	-14.46	-12.38	-10.29	-9.12	-7.51	-6.50	-5.23	-3.47	-1.77	0.00	6.02	7.50	8.82	10.31	11.43	13.16	15.82	21.62	29.54	36.00
PARZIALI TERRENO	10.48	2.62	1.08	1.90	2.09	0.91	1.00	1.23	1.40	1.48	1.77	6.02	1.47	0.97	1.75	5.80	7.86							
QUOTE TERRENO	92.29	92.08	92.08	92.18	92.28	92.17	92.00	91.57	90.50	90.00	89.00	88.27	88.47	88.54	88.76	88.57	89.62	91.00	91.00	91.00	90.93	90.80	90.39	90.29
PROGRESSIVE PROGETTO											-5.26	-3.75	0.00	3.75	5.26									
PARZIALI PROGETTO											1.50	3.75	3.75	1.50										
QUOTE PROGETTO											88.07	88.15	88.34	88.53	88.61									
QUOTE SOTTOFONDO						91.96			88.04	87.82	87.52	87.60	87.79	87.98	88.06	88.36	88.59							

Materiali - Progr.1+200.00

Materiale	Area (m ²)	Vol. (m ³)
Gradoni	0.00	0.00
Rilevato	0.00	0.00
Scavo	20.55	416.72
Scotico	0.00	0.00
Terreno vegetale	1.50	30.21

Sez. 61
 Progr.: 1+200.00
 Scala : 1:200
 Q.Rif. : 80.00

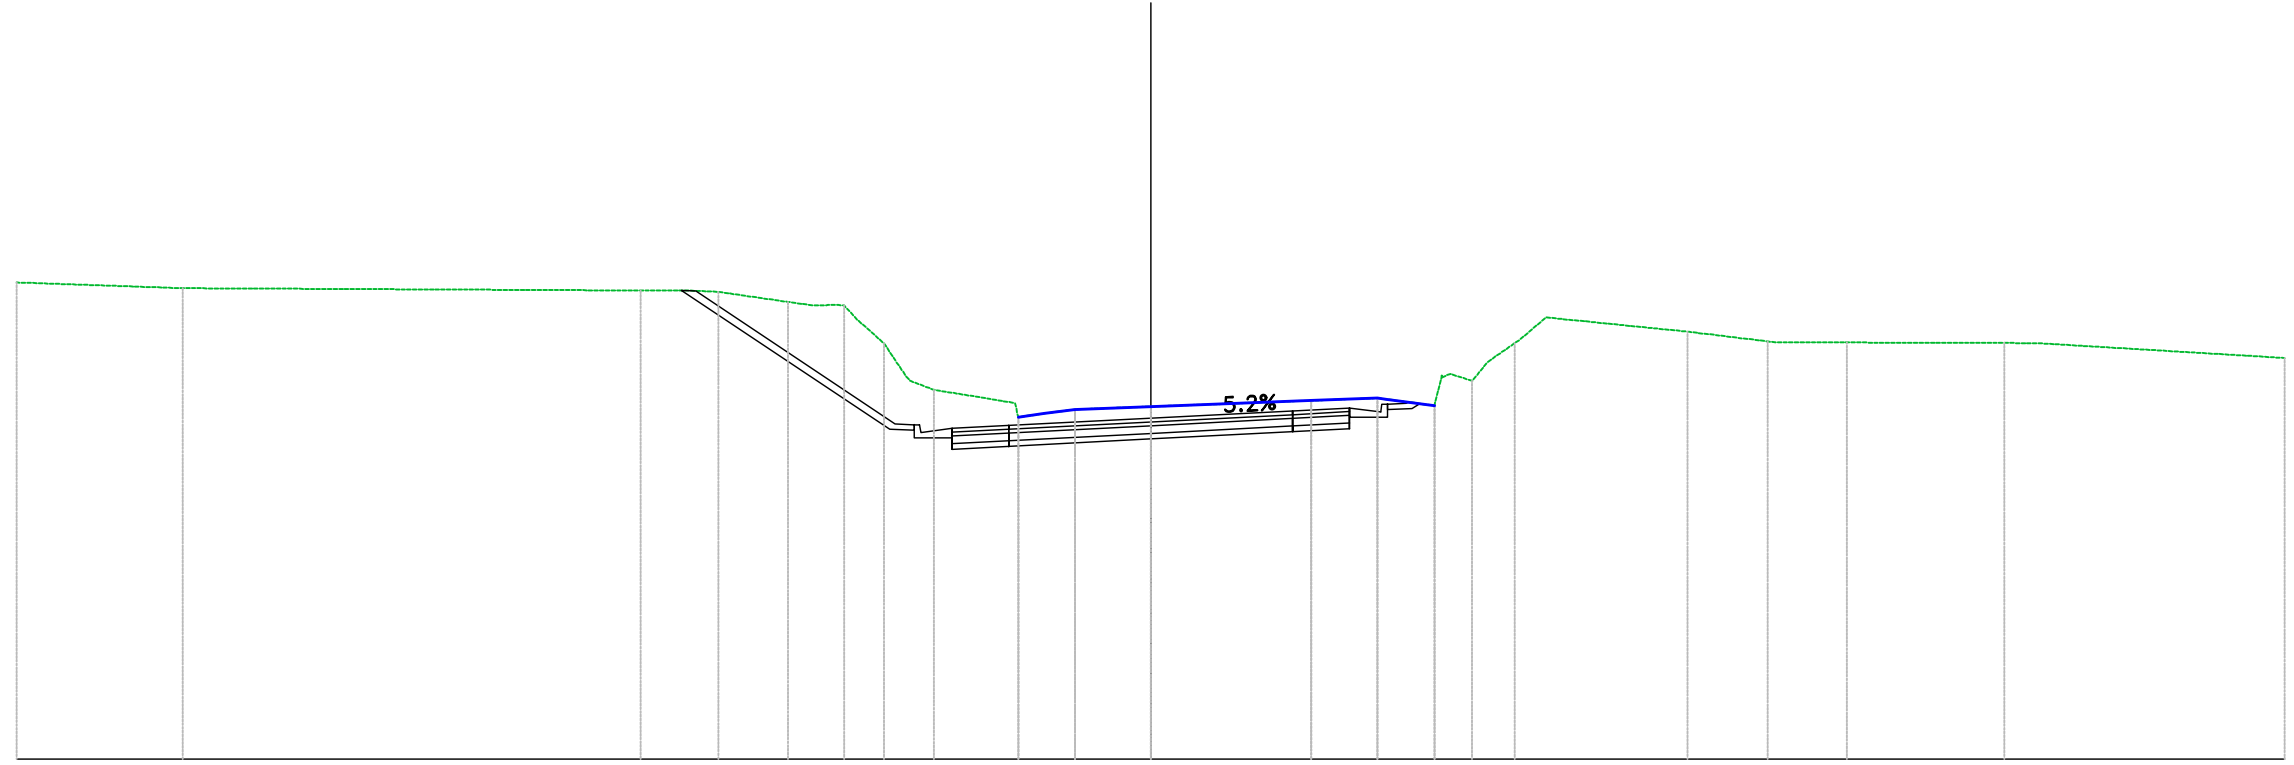


PROGRESSIVE TERRENO	30.00	-25.61	-13.50	-11.44	-9.60	-8.11	-7.06	-5.74	-3.50	-2.00	0.00	4.24	6.00	7.50	8.50	9.63	14.20	16.31	18.41	22.58	30.00
PARZIALI TERRENO	4.39	11.85	1.27	1.84	0.58	2.04	2.00	4.24	1.76	1.25	3.74	2.06	1.89	4.17	6.56						
QUOTE TERRENO	92.60	92.45	92.39	92.36	92.09	92.00	91.00	89.77	89.05	89.25	89.32	89.48	89.55	89.35	90.00	91.00	91.30	91.05	91.02	91.00	90.61
PROGRESSIVE PROGETTO								-5.26	-3.75	0.00		3.75	5.26								
PARZIALI PROGETTO								1.50	3.75		3.75	1.50									
QUOTE PROGETTO							88.74	88.82	89.01	89.21	89.29										
QUOTE SOTTOFONDO			92.14			88.72	88.49	88.19	88.27	88.46	88.66	88.74	89.04	89.26							

Materiali - Progr.1+260.00

Materiali	Area (m ²)	Vol. (m ³)
Gradoni	0.00	0.00
Rilevato	0.00	0.00
Scavo	14.49	307.89
Scotico	0.00	0.00
Terreno vegetale	0.85	18.61

Sez. 64
 Progr.: 1+260.00
 Scala : 1:200
 Q.Rif. : 90.00

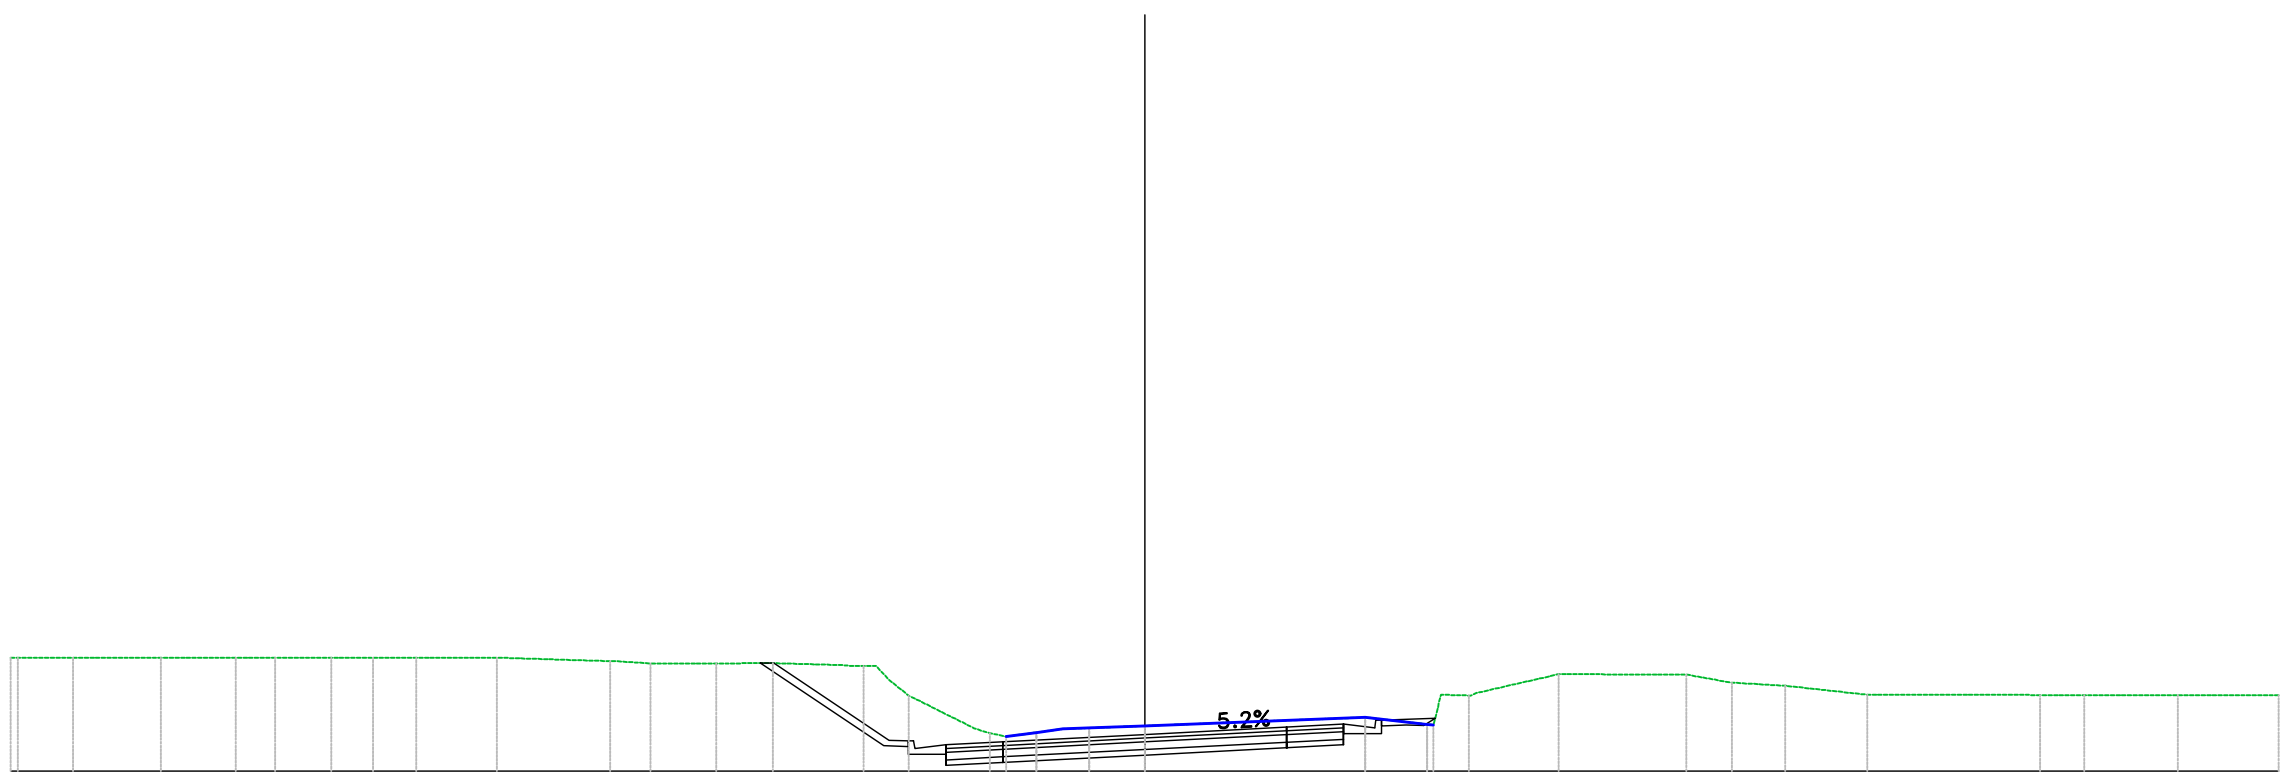


PROGRESSIVE TERRENO	PARZIALI TERRENO	QUOTE TERRENO	PROGRESSIVE PROGETTO	PARZIALI PROGETTO	QUOTE PROGETTO	QUOTE SOTTOFONDO
29.00		93.00				
28.35	1.46	93.00				
26.03	2.32	93.00				
24.04	1.99	93.00				
23.01	1.03	93.00				
21.52	1.50	93.00				
20.41	1.11	93.00				
19.28	2.14	93.00				
17.13	2.82	93.00				
14.14		92.91				
13.08		92.85				
11.33	1.75	92.85				
9.84	1.50	92.85				92.61
	1.87	92.78				90.67
		92.00				90.45
	1.73	91.00	-5.26	1.50	90.70	90.15
		91.02	-3.75	3.75	90.78	90.23
	1.47	91.14				
0.00		91.20			90.97	90.42
	5.84	91.42	3.75	3.75	91.17	90.62
	1.63	91.24	5.26	1.50	91.24	90.69
		92.00				90.99
	2.18	92.56				91.22
	3.37					
	1.21	92.55				
	1.11	92.34				
	2.14	92.26				
	4.57	92.02				
		92.01				
		92.01				
	2.48	92.01				
	2.67	92.01				
30.00		92.01				

Materiali - Progr.1+280.00

Materiali	Area (m ²)	Vol. (m ³)
Gradoni	0.00	0.00
Rilevato	0.00	0.00
Scavo	15.99	303.74
Scotico	0.00	0.00
Terreno vegetale	0.82	16.52

Sez. 65
 Progr.: 1+280.00
 Scala : 1:200
 Q.Rif. : 90.00

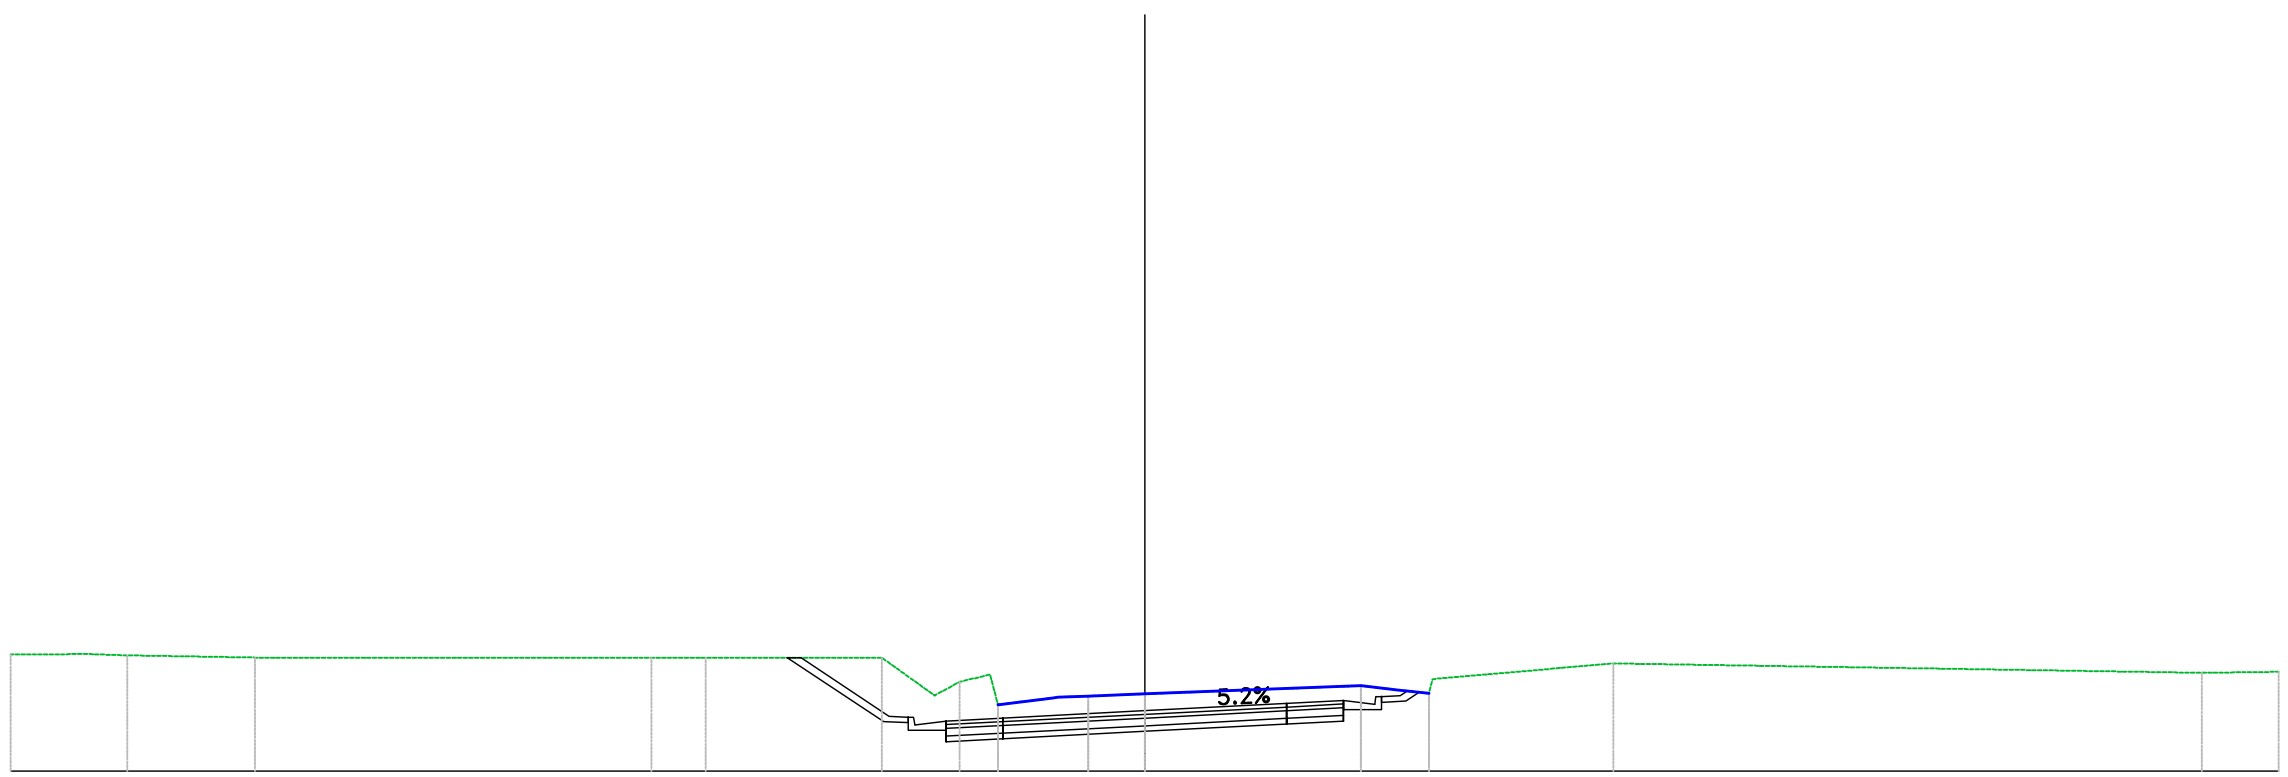


PROGRESSIVE TERRENO	30.00	26.92	23.54	13.05	11.62	6.96	4.90	3.89	1.50	0.00	5.72	7.52	12.39	27.97	30.00
PARZIALI TERRENO	2.11	3.37	10.44	1.44	4.65	1.40	1.44	1.50	5.72	4.67	15.39	2.03			
QUOTE TERRENO	93.09	93.06	93.00	93.00	93.00	93.00	92.36	91.75	91.98	92.04	92.25	92.05	92.85	92.60	92.63
PROGRESSIVE PROGETTO							5.26	3.75			3.75	5.26			
PARZIALI PROGETTO						1.50	3.75	3.75	1.50						
QUOTE PROGETTO						91.33	91.41	91.60	91.79	91.87					
QUOTE SOTTOFONDO						92.76	91.30	91.08	90.78	90.86	91.05	91.24	91.32	91.62	91.88

Materiali – Progr.1+300.00

Materiali	Area (m ²)	Vol. (m ³)
Gradoni	0.00	0.00
Rilevato	0.00	0.00
Scavo	15.79	317.01
Scotico	0.00	0.00
Terreno vegetale	0.78	15.96

Sez. 66
 Progr.: 1+300.00
 Scala : 1:200
 Q.Rif. : 90.00

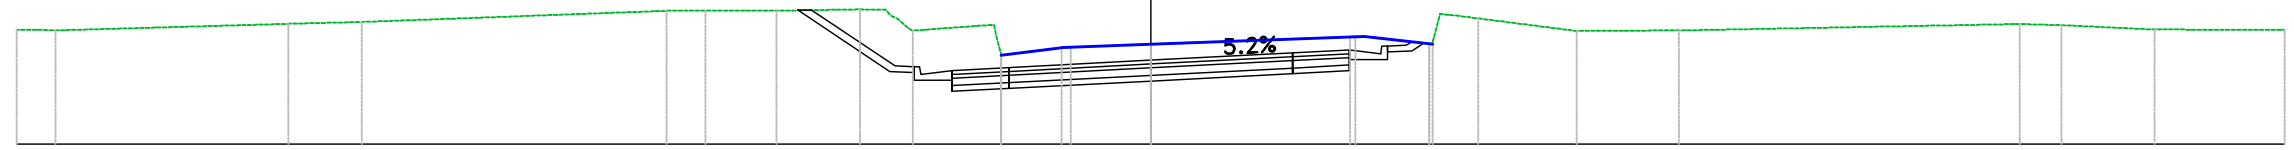


PROGRESSIVE TERRENO	30+00	28+97	22+82	20+88		12+80	11+78	9+91	7+69	6+30	3+95	2+12	0+00		5+41	7+36	8+66	11+27	13+97		22+99	24+09	26+55	36+00	
PARZIALI TERRENO			6.15	1.94		8.07	1.02	1.87	2.22	1.89	1.53	2.12			5.41	1.71	1.01	2.60	2.36		9.02	1.10	2.46		2.69
QUOTE TERRENO	93.02	93.01	93.18	93.23		93.52	93.52	93.53	93.56	93.00	92.35	92.56	92.64		92.84	92.66	93.33	92.99	93.01		93.18	93.15	93.03		93.02
PROGRESSIVE PROGETTO											5+26	3+75			3+75	5+26									
PARZIALI PROGETTO											1.50	3.75			3.75	1.50									
QUOTE PROGETTO											91.95	92.02			92.41	92.49									
QUOTE SOTTOFONDO								93.30	91.92	91.70	91.40	91.47	91.67		91.86	91.94	92.24	92.47							

Materiali - Progr.1+320.00

Materiali	Area (m ²)	Vol. (m ³)
Gradoni	0.00	0.00
Rilevato	0.00	0.00
Scavo	14.64	303.79
Scotico	0.00	0.00
Terreno vegetale	0.71	14.80

Sez. 67
 Progr.: 1+320.00
 Scala : 1:200
 Q.Rif. : 90.00

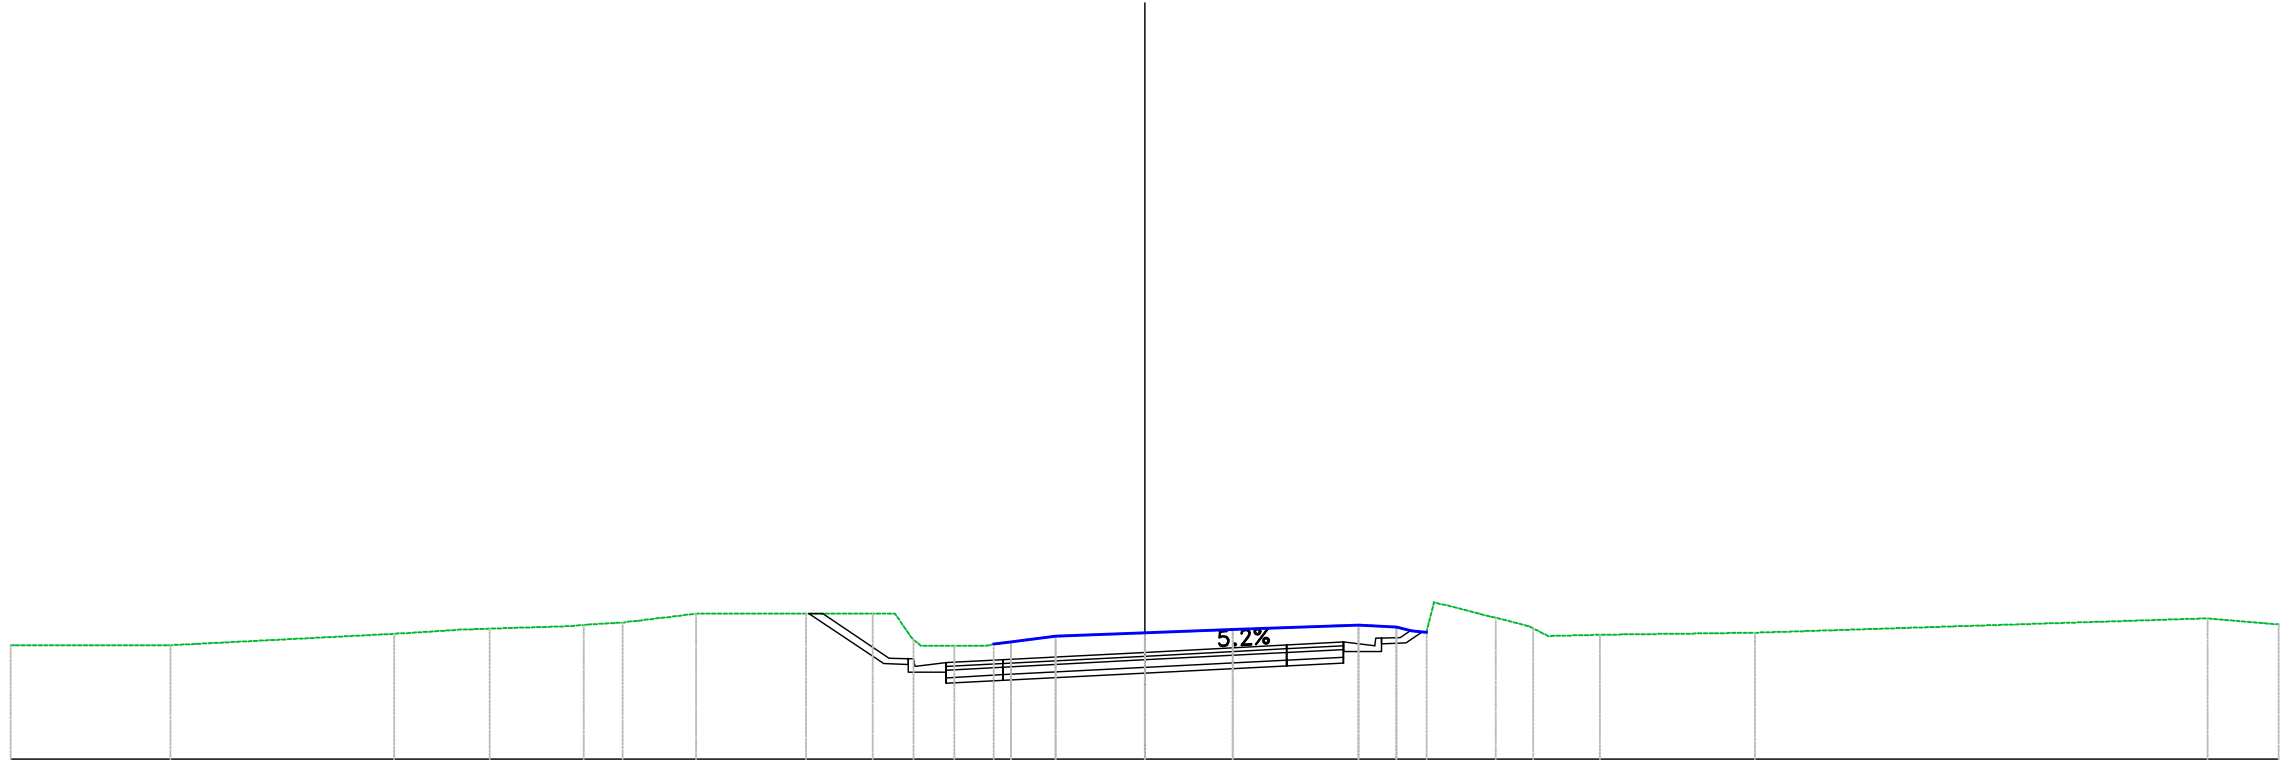


PROGRESSIVE TERRENO	30.00	-25.78	-19.85	-17.32	-14.84	-13.82	-11.87	-8.97	-7.19	-6.12	-5.04	-3.53	-2.35	0.00	2.32	5.65	6.65	9.28	10.28	12.04	16.15	28.11	30.00
PARZIALI TERRENO	4.22	5.93	1.72	2.10	1.95	2.69	1.77	1.18	2.35	2.32	3.33	1.01	1.63	1.37	4.10	11.96	1.89						
QUOTE TERRENO	93.01	93.01	93.31	93.45	93.55	93.61	93.84	93.84	93.85	93.16	93.00	93.10	93.25	93.34	93.42	93.55	93.49	93.74	93.46	93.29	93.34	93.72	93.56
PROGRESSIVE PROGETTO											-5.26	-3.75			3.75	5.26							
PARZIALI PROGETTO											1.50	3.75			3.75	1.50							
QUOTE PROGETTO											92.55	92.63		92.82	93.02	93.10							
QUOTE SOTTOFONDO							93.60	92.53	92.50	92.00	92.08	92.27	92.47	92.55	92.85	93.07							

Materiali – Progr.1+340.00

Materiali	Area (m ²)	Vol. (m ³)
Gradoni	0.00	0.00
Rilevato	0.00	0.00
Scavo	14.40	290.11
Scotico	0.00	0.00
Terreno vegetale	0.58	12.83

Sez. 68
 Progr.: 1+340.00
 Scala : 1:200
 Q.Rif. : 90.00

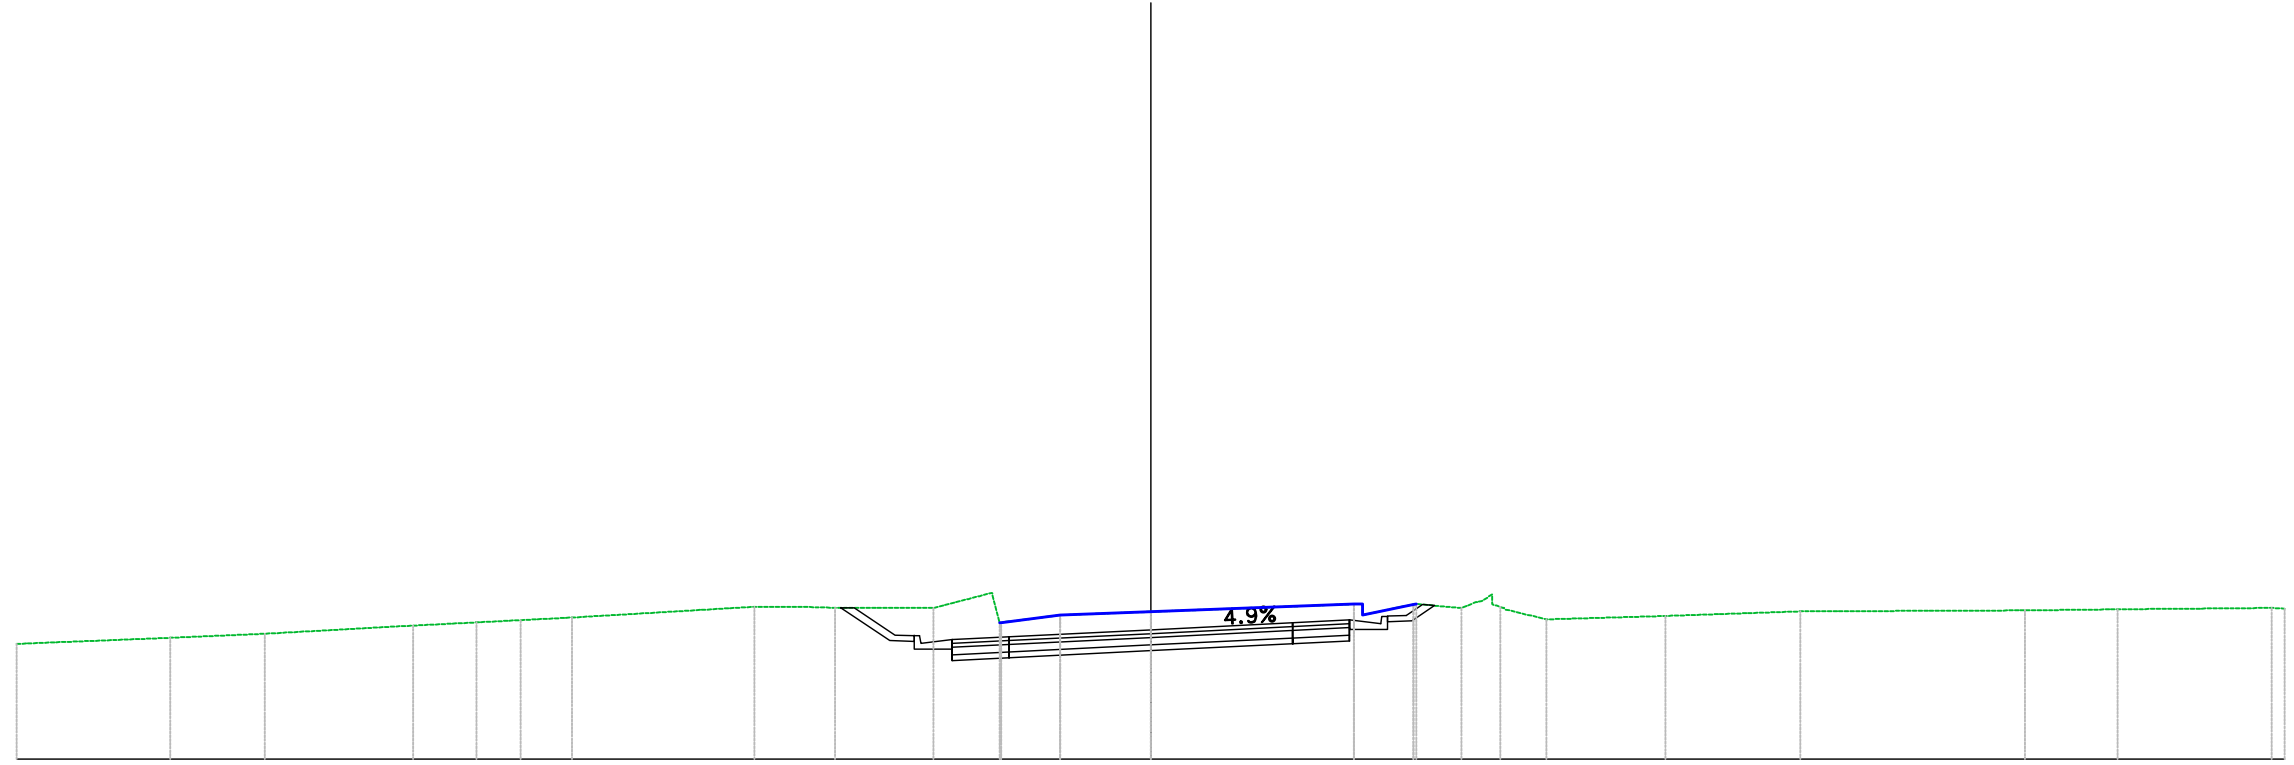


PROGRESSIVE TERRENO	30.00	-25.94	-23.43	-19.51	-17.83	-16.67	-15.31	-10.49	-8.35	-5.74	-3.96	-2.40	0.00	5.37	6.94	8.22	9.24	10.47	13.61	17.19	23.12	25.57	28.65
PARZIALI TERRENO	3.91	2.51	3.56	1.68	1.16	1.37	4.35	1.63	2.14	1.56	2.40	5.37	1.34	1.16	1.08	3.15	3.33	5.94	2.30	4.08			
QUOTE TERRENO	93.05	93.21	93.32	93.53	93.62	93.67	93.74	94.03	94.00	94.00	93.61	93.81	93.90	94.10	94.09	94.00	94.02	93.70	93.78	93.91	93.93	93.96	94.00
PROGRESSIVE PROGETTO										-5.26	-3.75			3.75	5.26								
PARZIALI PROGETTO										1.50	3.75	3.75	1.50										
QUOTE PROGETTO										93.16	93.23	93.42	93.60	93.68									
QUOTE SOTTOFONDO								93.76	93.14	92.91	92.61	92.68	92.87	93.05	93.13	93.43	93.64						

Materiali - Progr.1+400.00

Materiali	Area (m ²)	Vol. (m ³)
Gradoni	0.00	0.00
Rilevato	0.00	0.00
Scavo	10.43	191.46
Scotico	0.48	10.56
Terreno vegetale	0.39	5.58

Sez. 71
 Progr.: 1+400.00
 Scala : 1:200
 Q.Rif. : 90.00

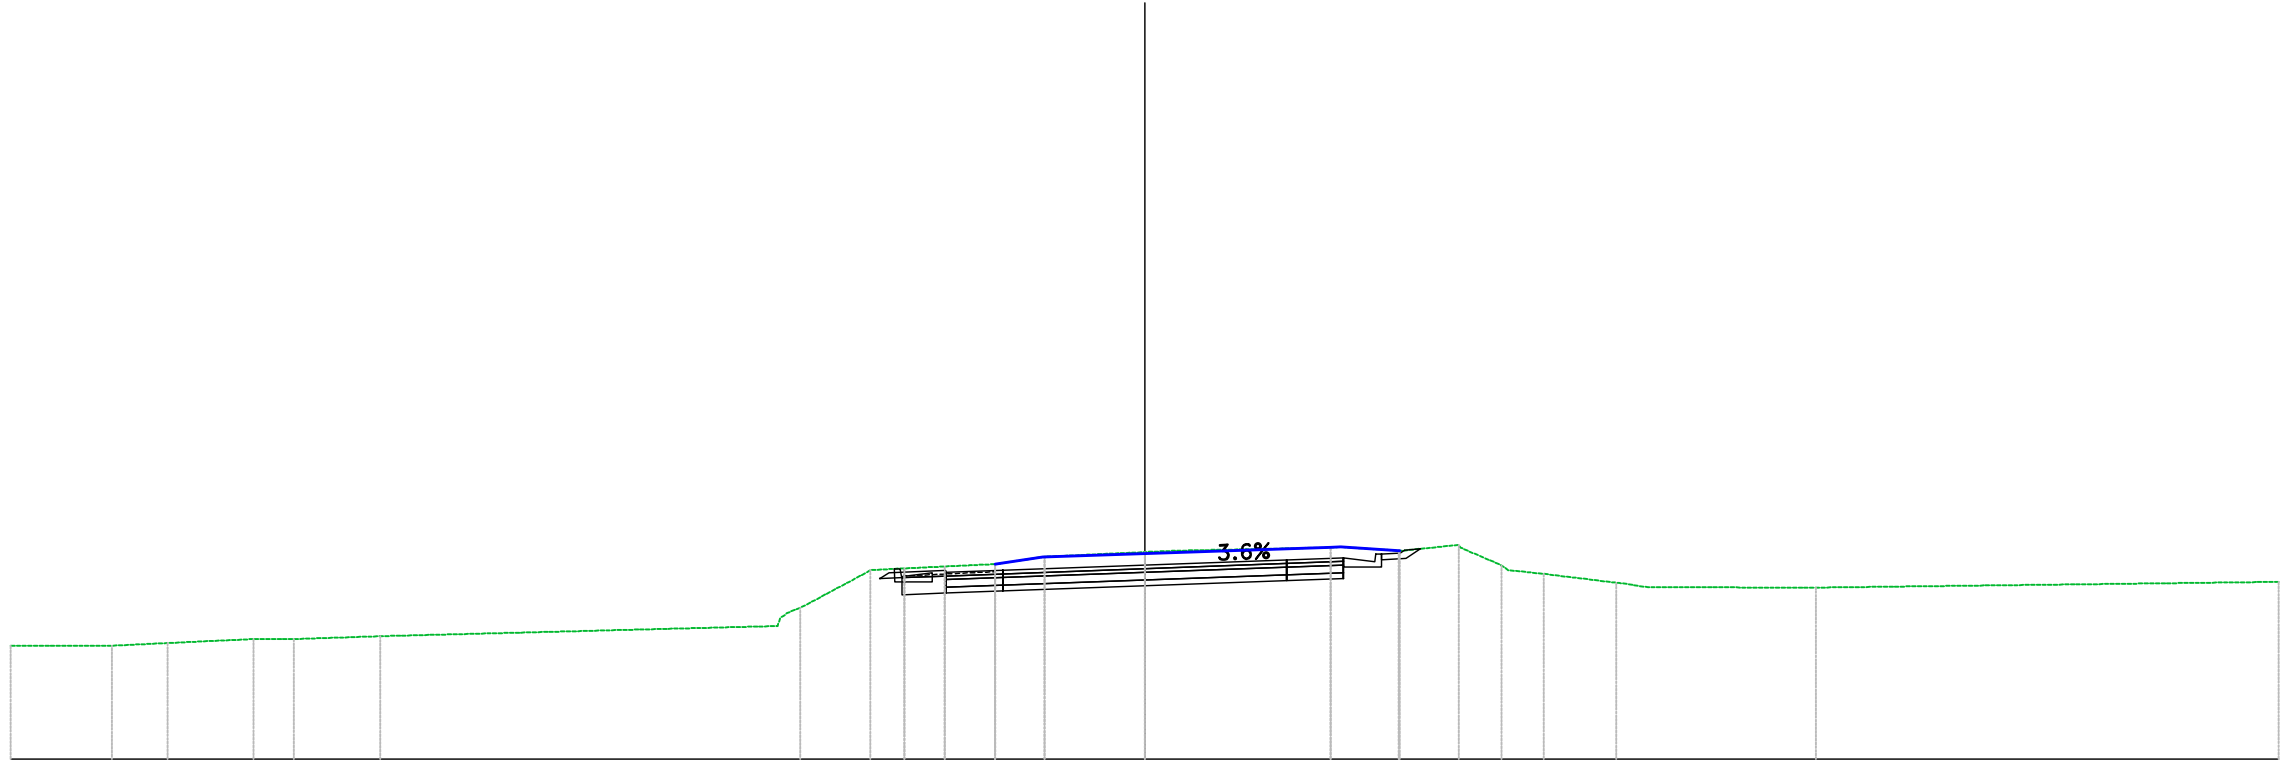


PROGRESSIVE TERRENO	30.00	-27.32	-25.85	-23.57	-22.51	-20.23		-9.11	-7.25	-5.29	-3.95	-2.65	0.00		4.92	6.72	8.31	9.44	10.55	12.47		17.75	30.00
PARZIALI TERRENO	2.13	1.00	2.28	1.07	2.28		10.51	1.26	1.97		1.25	2.65		4.14	1.55	1.52	1.07		1.92		4.44		12.25
QUOTE TERRENO	93.00	93.00	93.07	93.17	93.17	93.25		94.00	95.00	95.09	95.15	95.35	95.47		95.60	95.51	95.66	95.12	94.90	94.66		94.54	94.69
PROGRESSIVE PROGETTO										-5.26	-3.75				3.75	5.26							
PARZIALI PROGETTO										1.50	3.75			3.75	1.50								
QUOTE PROGETTO										94.94	95.00		95.13		95.27	95.33							
QUOTE SOTTOFONDO								94.77	94.55	94.39	94.45		94.58		94.72	94.78	95.08	95.30					

Materiali – Progr.1+420.00

Materiali	Area (m ²)	Vol. (m ³)
Gradoni	0.00	0.00
Rilevato	0.00	0.00
Scavo	9.86	202.89
Scotico	0.00	4.80
Terreno vegetale	0.25	6.36

Sez. 72
 Progr.: 1+420.00
 Scala : 1:200
 Q.Rif. : 90.00

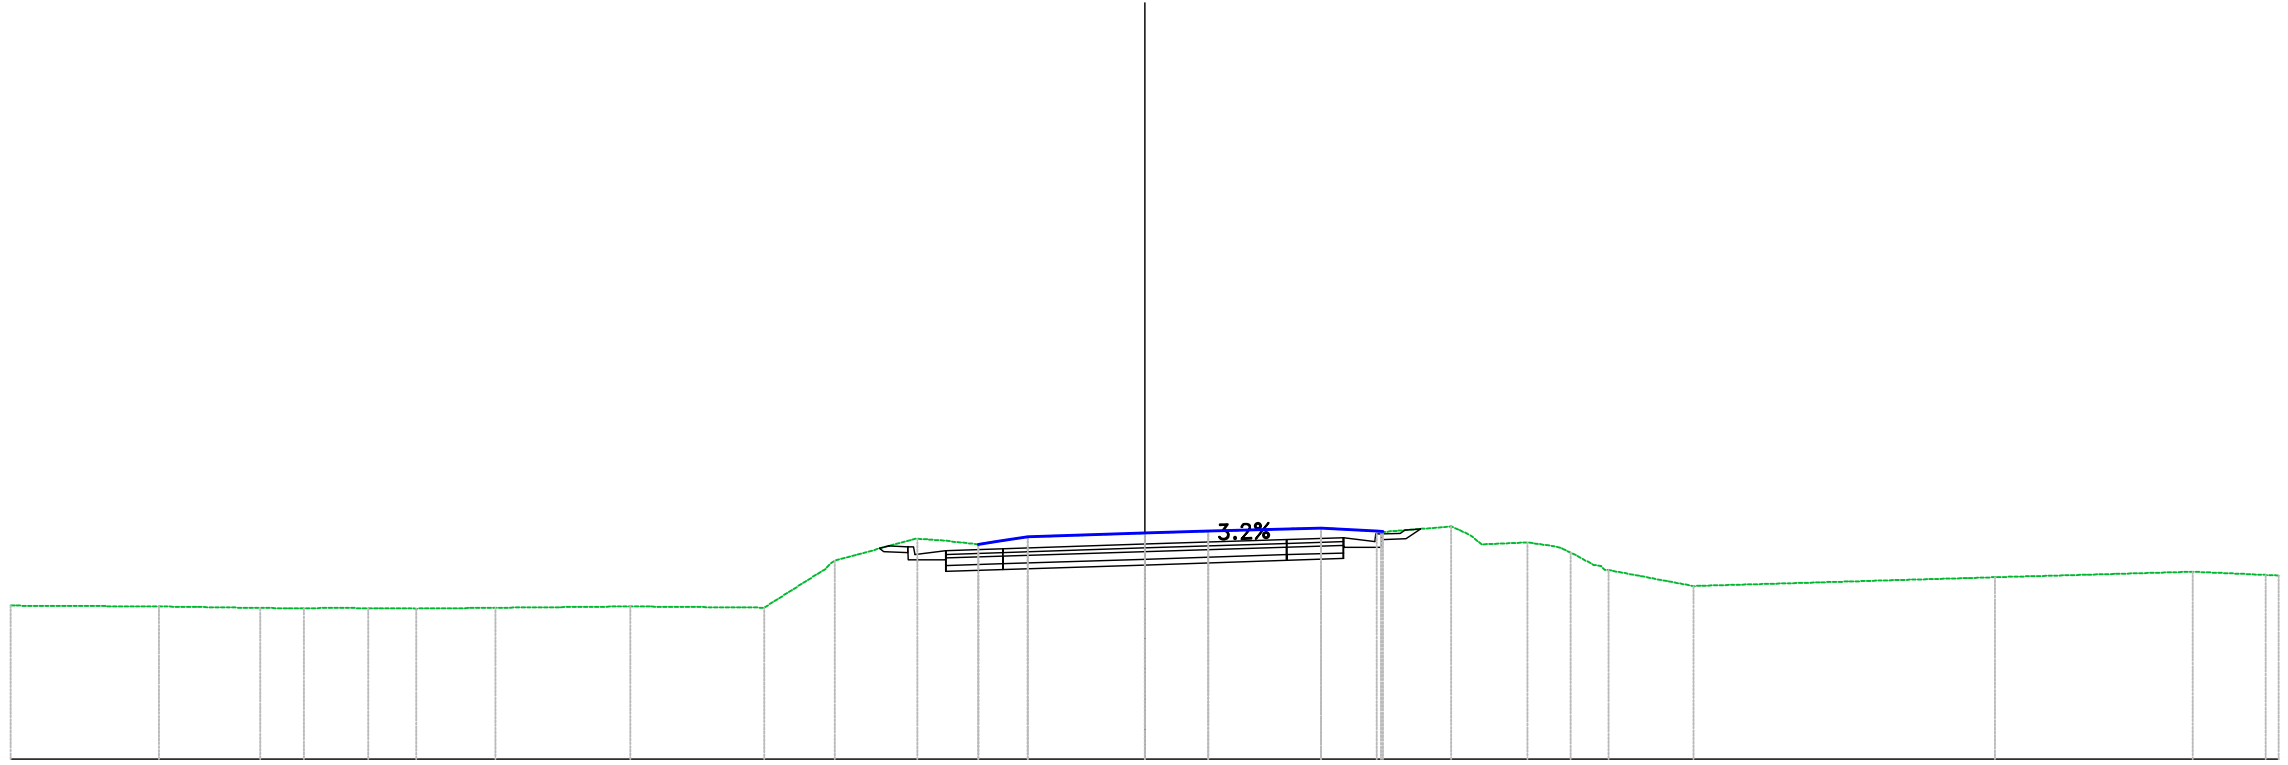


PROGRESSIVE TERRENO	30.00	-26.08	-23.40	-22.25	-20.54	-19.27	-17.18	-13.61	-10.06	-8.20	-6.02	-4.40	-3.10	0.00	1.67	4.67	6.26	8.11	10.12	11.26	12.27	14.51	22.50	27.73	30.00	
PARZIALI TERRENO	3.92	2.31			1.27	1.89		3.57	3.54	1.42	2.14			3.10	1.67	2.99	1.59	1.66	1.04		2.20		7.98		5.23	1.93
QUOTE TERRENO	94.06	94.04	94.00	93.99	93.99	93.98	94.00	94.04	94.01	95.25	95.83	95.68	95.88	95.97	96.03	96.11	96.01	96.15	95.73	95.46	95.00	94.58	94.81	94.95	94.87	
PROGRESSIVE PROGETTO											-5.26		-3.75			3.75	5.26									
PARZIALI PROGETTO												1.50	3.75		3.75	1.50										
QUOTE PROGETTO											95.52	95.56		95.68		95.80	95.85									
QUOTE SOTTOFONDO										95.48	95.26	94.97	95.01	95.13	95.25	95.30	95.60	95.83								

Materiali - Progr.1+460.00

Materiale	Area (m ²)	Vol. (m ³)
Gradoni	0.00	0.00
Rilevato	0.00	0.00
Scavo	10.38	199.34
Scotico	0.16	1.61
Terreno vegetale	0.41	7.66

Sez. 74
 Progr.: 1+460.00
 Scala : 1:200
 Q.Rif. : 90.00

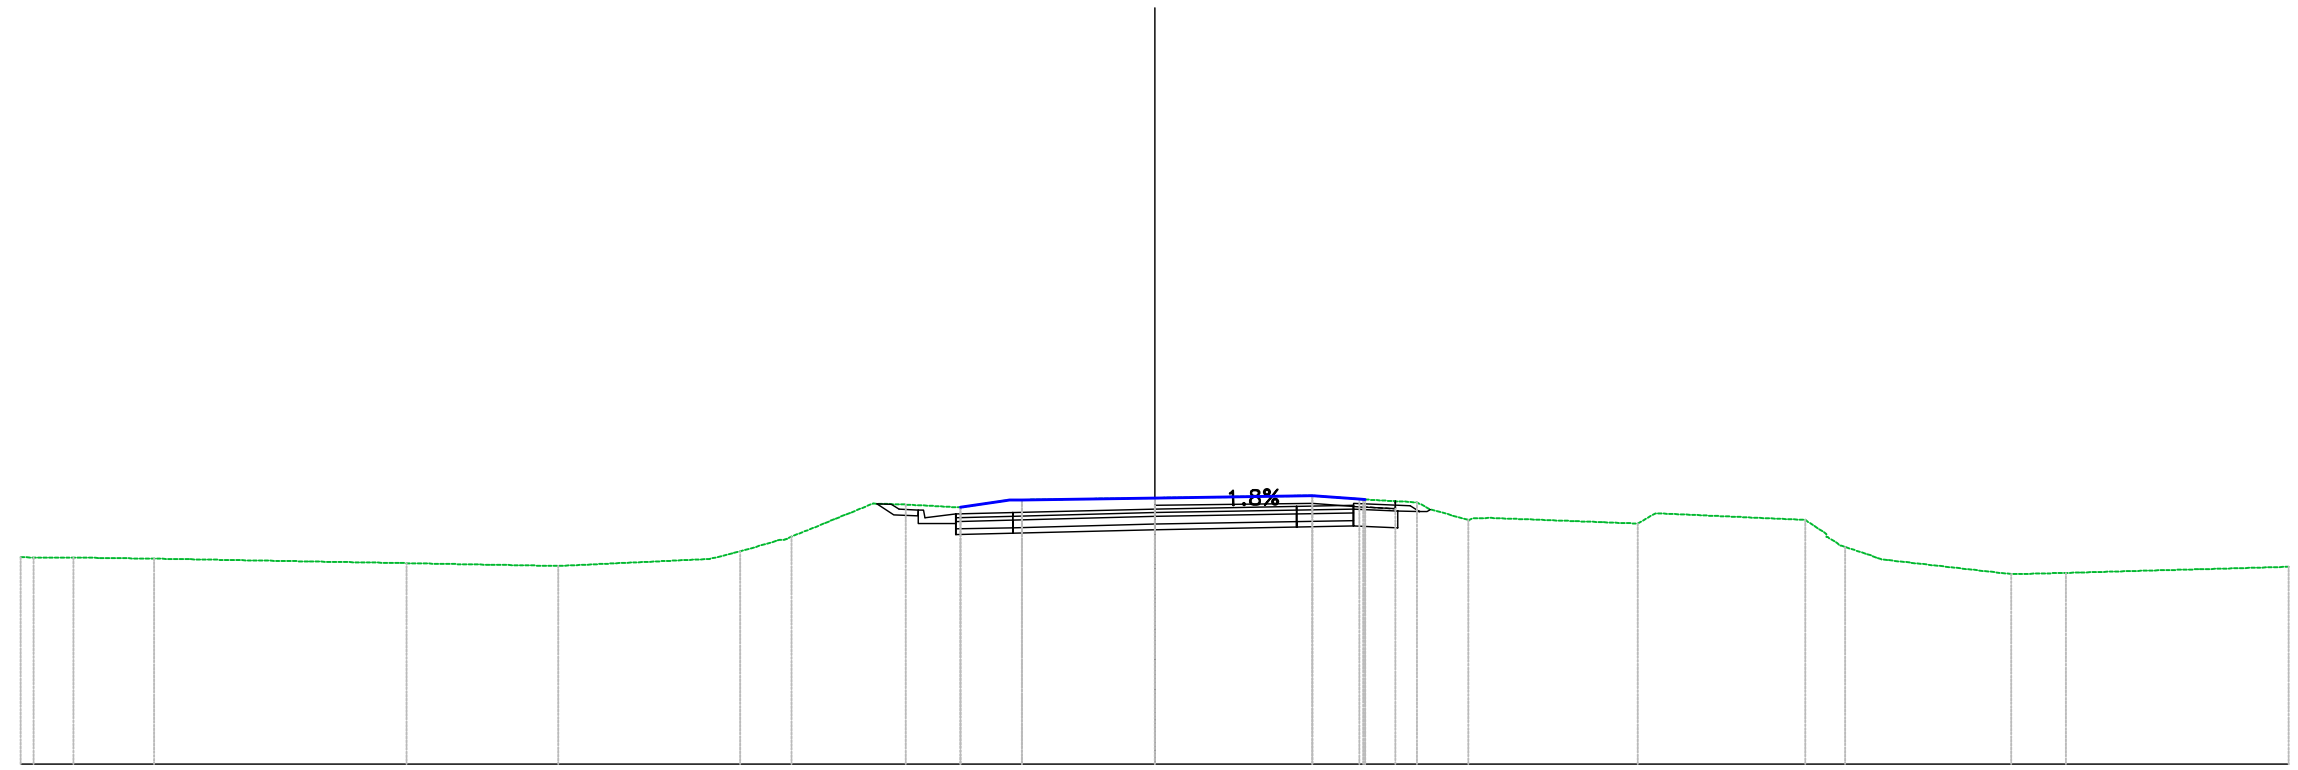


PROGRESSIVE TERRENO	39.86	28.61	26.48	19.79	15.78	10.96	9.61	6.58	5.14	3.51	0.00	4.16	5.52	6.94	8.29	12.78	17.21	18.26	22.66	24.11	30.00	
PARZIALI TERRENO		2.13	6.69	4.01	4.01	1.04	2.16	1.44	1.21	3.51	4.16	1.36	1.35	1.00	3.88	3.96	3.45		5.89			
QUOTE TERRENO	95.46	95.46	95.43	95.31	95.24	95.62	96.01	96.86	96.79	96.99	97.04	97.10	97.00	96.92	96.46	96.36	96.46	95.74	95.03	95.06	95.22	
PROGRESSIVE PROGETTO									5.26	3.75		3.75	5.26									
PARZIALI PROGETTO									1.50	3.75		3.75	1.50									
QUOTE PROGETTO								96.62	96.65		96.75	96.82	96.84									
QUOTE SOTTOFONDO						96.69	96.57	96.07	96.10		96.20	96.27	96.29	96.25	96.67							

Materiali - Progr.1+500.00

Materiale	Area (m ²)	Vol. (m ³)
Gradoni	0.00	0.56
Rilevato	0.00	0.35
Scavo	11.44	228.36
Scotico	0.90	19.72
Terreno vegetale	0.37	6.17

Sez. 76
 Progr.: 1+500.00
 Scala : 1:200
 Q.Rif. : 90.00

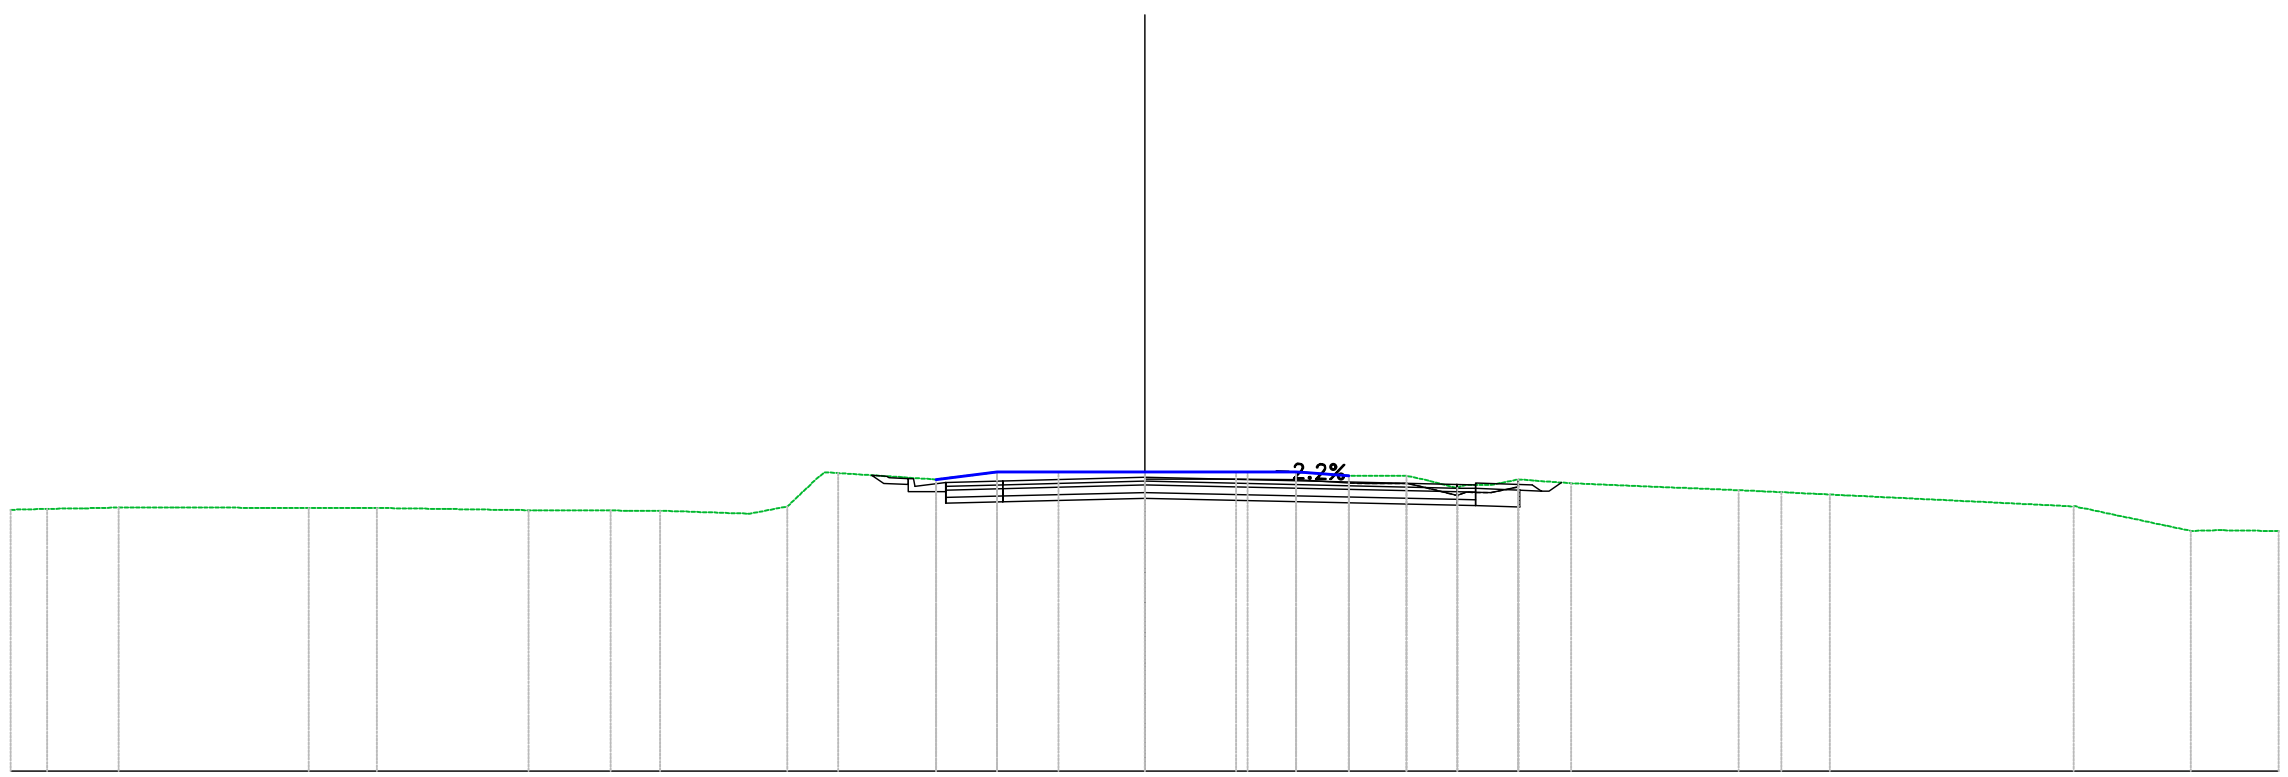


PROGRESSIVE TERRENO	30.00	29.04	27.14	22.11	20.32	16.31	14.13	12.82	9.45	8.11	5.52	3.91	2.28	0.00	2.42	4.00	5.40	6.93	8.26	9.88	11.28	15.70	16.83	18.12	24.57	27.68	30.00	
PARZIALI TERRENO		1.11		4.86	1.79	4.01	2.17	2.37	1.00 0.78	2.60	1.40	1.63	2.28	2.42	1.58	1.18		1.03		1.40	4.42	1.05	1.28		6.23	2.88	1.62	
QUOTE TERRENO	96.91	96.93	96.97	96.96	96.96	96.90	96.89	96.89	97.00	97.88	97.71	97.91	97.92	97.92	97.92	97.91	97.81	97.81	97.49	97.71	97.61	97.43	97.38	97.31		97.00	96.35	96.35
PROGRESSIVE PROGETTO																			8.25	8.75								
PARZIALI PROGETTO											1.50		3.75		8.25													
QUOTE PROGETTO											97.63	97.67		97.77					97.58	97.59								
QUOTE SOTTOFONDO										97.61	97.58								97.03	97.40								

Materiali - Progr.1+540.00

Materiali	Area (m ²)	Vol. (m ³)
Gradoni	0.00	0.00
Rilevato	0.00	0.00
Scavo	9.39	170.42
Scotico	0.04	5.39
Terreno vegetale	0.46	9.41

Sez. 78
 Progr.: 1+540.00
 Scala : 1:200
 Q.Rif. : 90.00

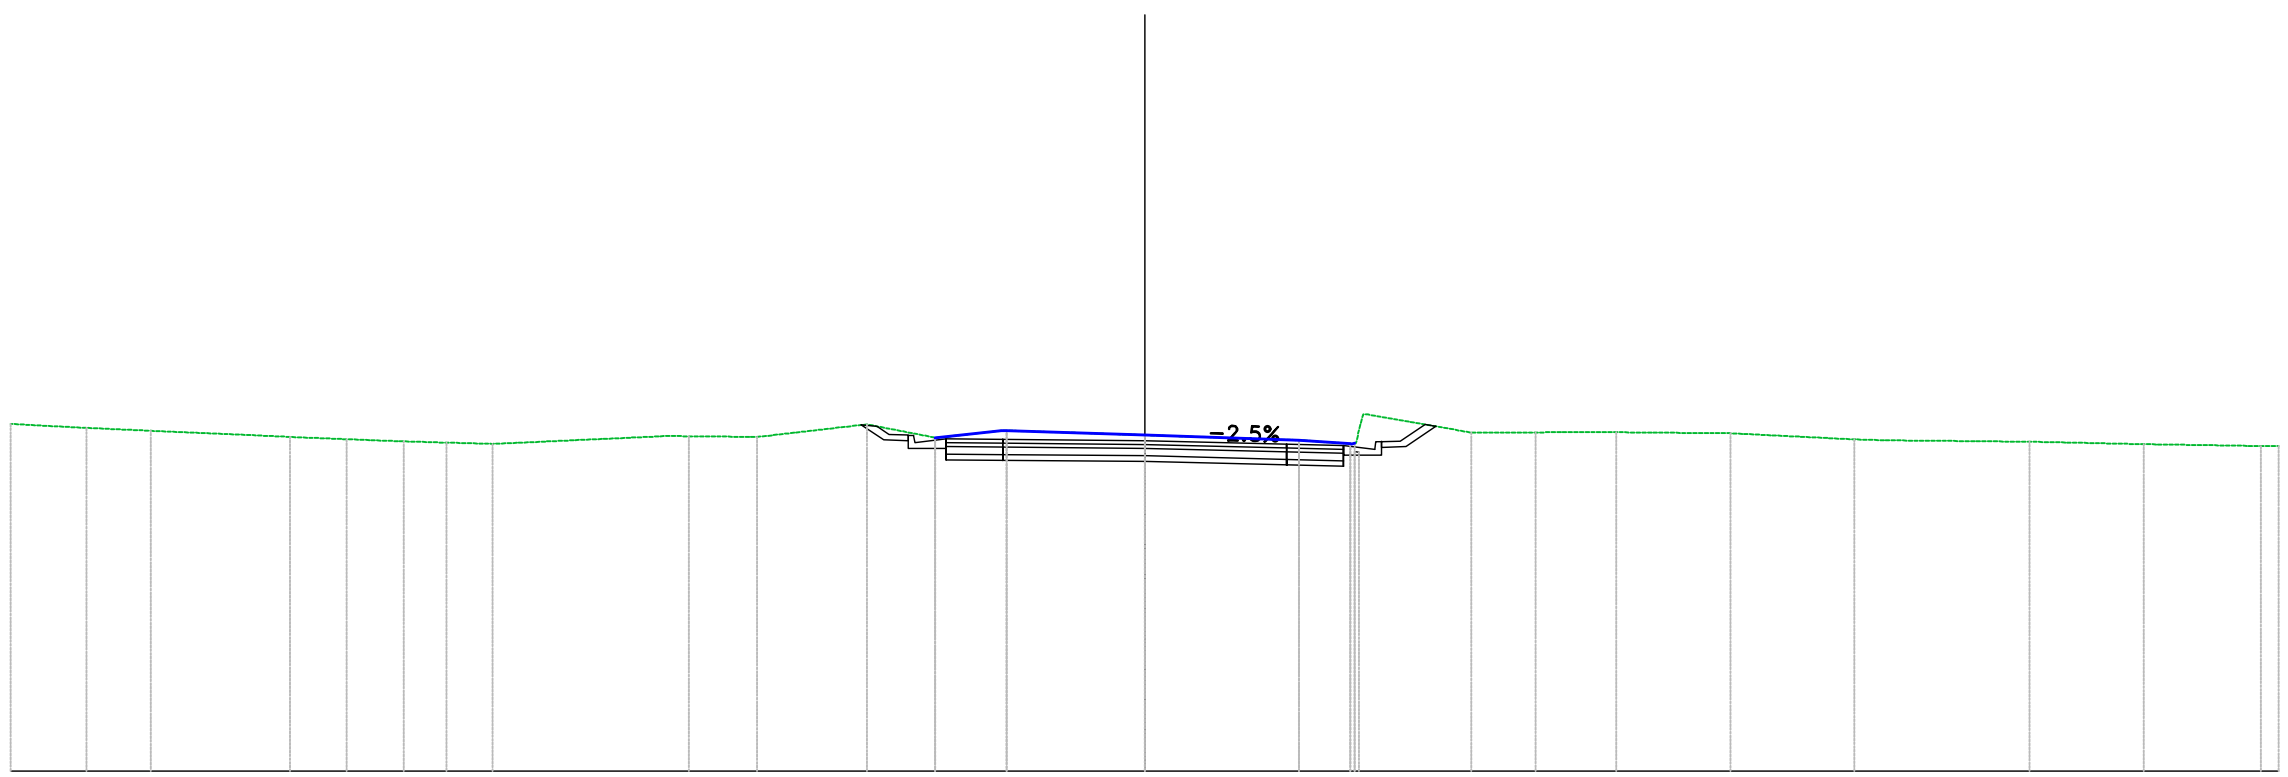


PROGRESSIVE TERRENO	30.00	-28.00	-26.29	-22.61	-21.11	-19.61	-18.47	-17.25		-12.06	-10.26	-7.35	-5.55	-3.65	0.00	4.07	5.44	8.64	10.34	12.47	15.49	18.77		23.41	26.42	29.53	30.00
PARZIALI TERRENO	1.68	1.71	3.43	1.50	1.30	1.13	1.04	4.61		1.17	2.90	1.80	1.76	3.65	4.07	1.37	2.73	1.71	2.13	3.02	3.28		3.77	3.02	3.10		
QUOTE TERRENO	99.18	99.08	99.00	98.84	98.78	98.72	98.69	98.65		98.85	98.84	99.17	98.81	99.01	98.89	98.75	98.66	98.95	98.96	98.96	98.93	98.77		98.71	98.65	98.59	98.59
PROGRESSIVE PROGETTO													-5.26	-3.75	0.00	3.75	5.26										
PARZIALI PROGETTO													1.50	3.75		3.75	1.50										
QUOTE PROGETTO													98.78	98.77	98.74	98.64	98.61										
QUOTE SOTTOFONDO												98.98	98.53	98.23	98.22	98.19	98.09	98.06	98.36	98.58	98.92						

Materiali - Progr.1+560.00

Materiale	Area (m ²)	Vol. (m ³)
Gradoni	0.00	0.00
Rilevato	0.00	0.00
Scavo	14.12	235.04
Scotico	0.10	1.37
Terreno vegetale	0.63	10.86

Sez. 79
 Progr.: 1+560.00
 Scala : 1:200
 Q.Rif. : 90.00

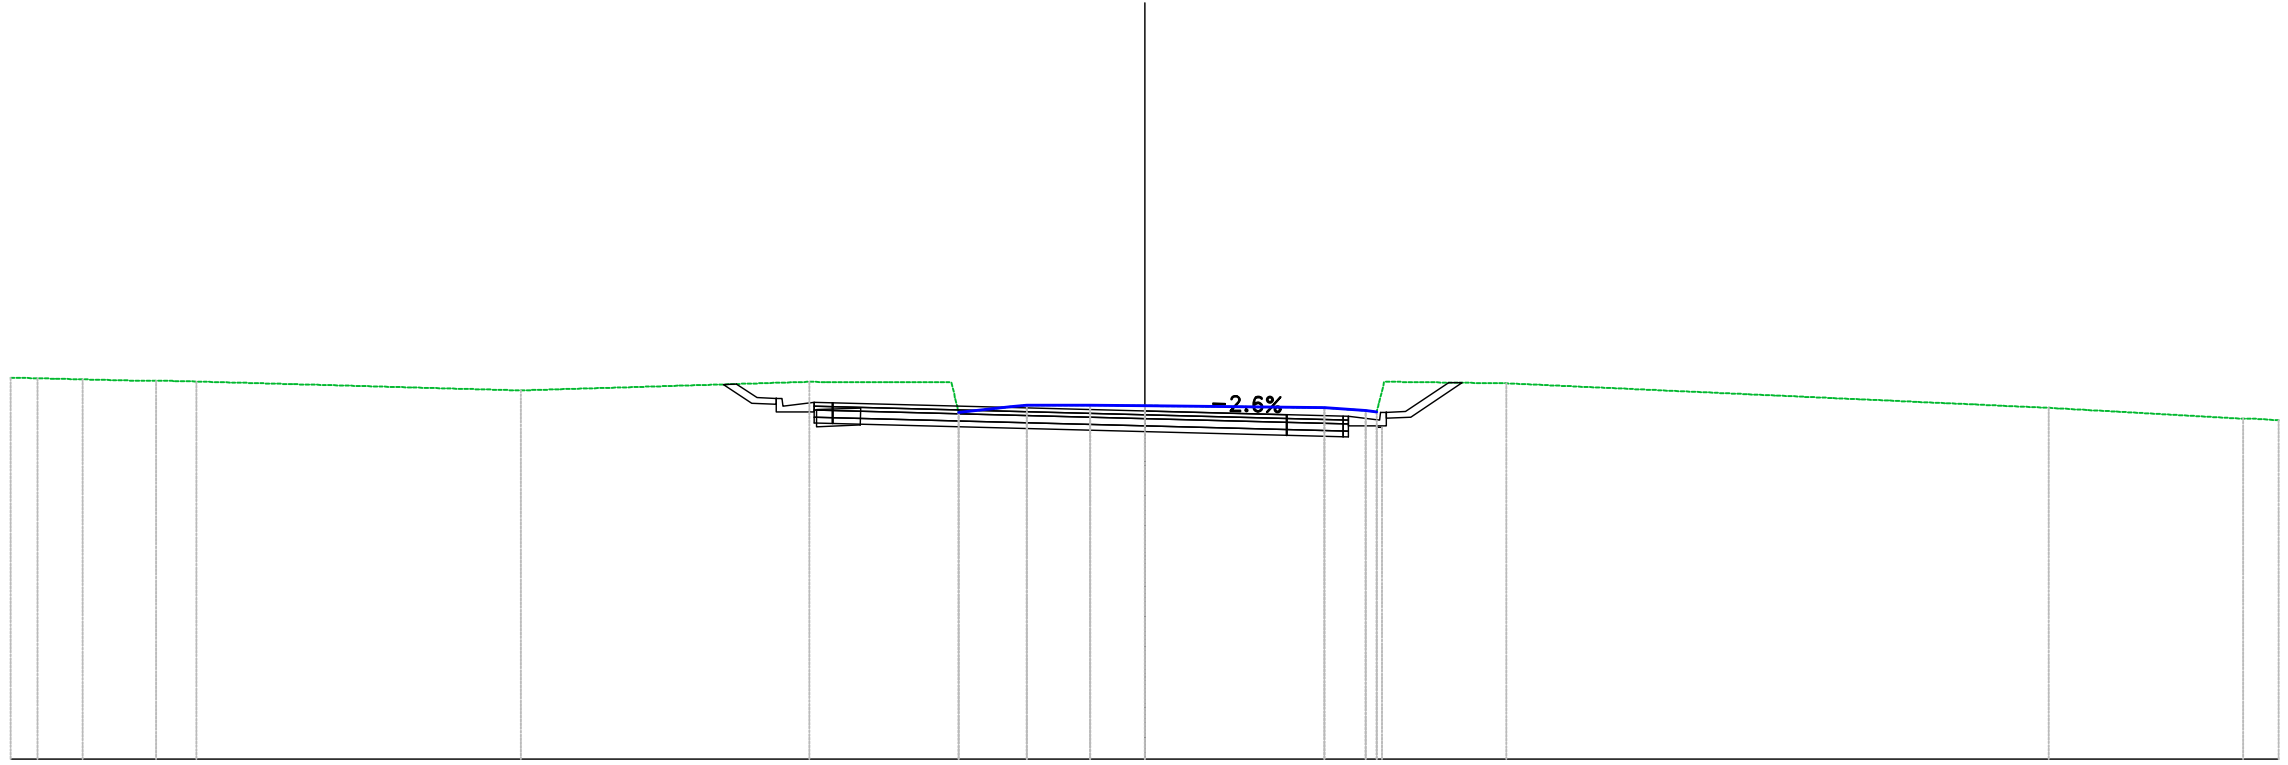


PROGRESSIVE TERRENO	30.00	29.29	28.10	26.16	25.09	16.51	8.87	4.92	3.11	1.45	0.00	4.76	5.84	9.56	23.91	29.05	30.00
PARZIALI TERRENO		1.19	1.26			8.58	7.57	3.76	1.37	1.67	1.45	4.76	1.09	3.23	14.35	5.14	
QUOTE TERRENO	100.09	100.07	100.04	100.00	99.99	99.75	99.97	99.16	99.36	99.36	99.34	99.29	99.21	99.94	99.29	99.00	98.96
PROGRESSIVE PROGETTO							8.75	8.25			0.00	3.75	5.35				
PARZIALI PROGETTO								8.25			3.75	1.50					
QUOTE PROGETTO							99.44	99.42			99.21	99.11	99.07				
QUOTE SOTTOFONDO							99.68	99.41	99.19	98.89	98.66	98.56	98.52	98.82	99.04	99.72	

Materiali - Progr.1+600.00

Materiale	Area (m ²)	Vol. (m ³)
Gradoni	0.28	6.66
Rilevato	0.22	2.83
Scavo	2.88	104.42
Scotico	0.99	20.24
Terreno vegetale	0.65	11.72

Sez. 81
 Progr.: 1+600.00
 Scala : 1:200
 Q.Rif. : 90.00

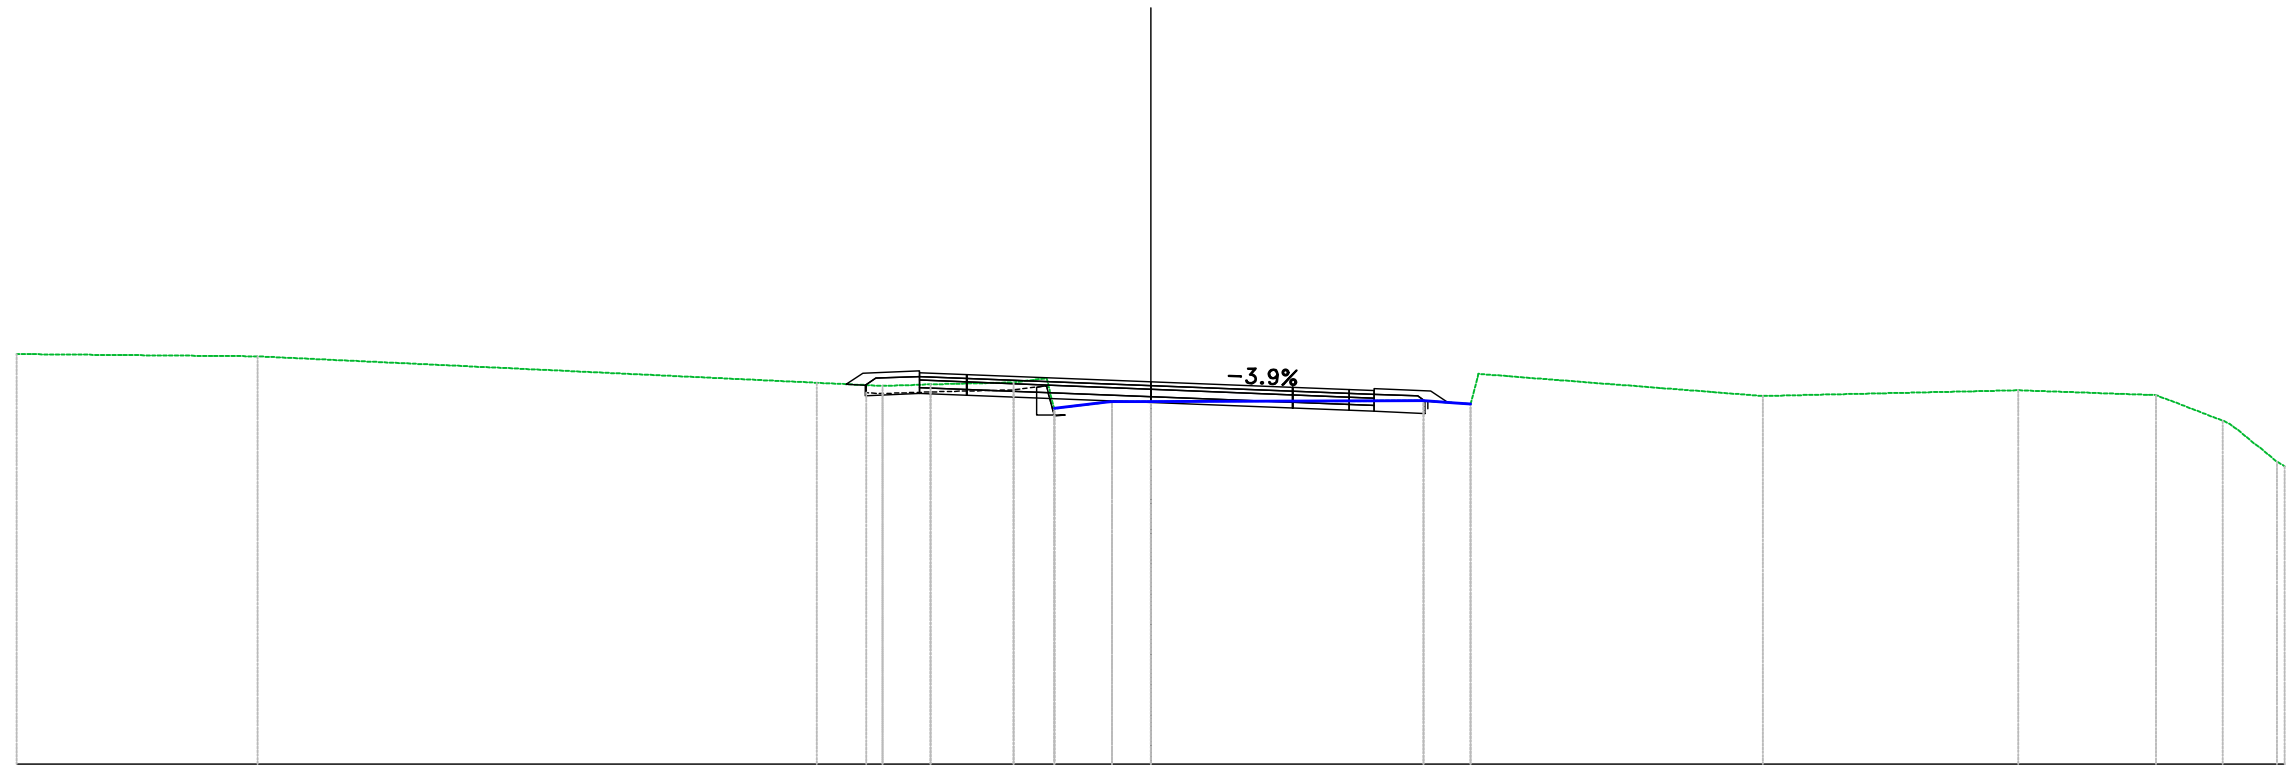


PROGRESSIVE TERRENO	30.00	23.63	8.83	7.10	5.82	3.63	2.56	1.03	0.00	7.21	8.46	16.20	22.94	26.59	28.36	30.00
PARZIALI TERRENO	6.37	14.80	1.45	2.19	1.40	7.21	7.53	6.75	3.64	1.77	1.12					
QUOTE TERRENO	100.84	100.78	100.08	100.00	100.04	100.09	99.40	99.59	99.59	99.61	99.52	99.73	99.89	99.76	99.08	99.09
PROGRESSIVE PROGETTO				-6.11	-4.86			0.00		3.75	5.25	5.90				
PARZIALI PROGETTO				1.24	4.86		3.75		1.50	0.65						
QUOTE PROGETTO				100.35	100.30		100.11		99.96	99.90	99.88					
QUOTE SOTTOFONDO			100.95	99.74	99.80	99.75	99.56	99.41	99.35	99.33	99.28					

Materiali - Progr.1+640.00

Materiali	Area (m ²)	Vol. (m ³)
Gradoni	0.00	0.00
Rilevato	4.16	47.25
Scavo	0.28	11.72
Scotico	1.85	31.33
Terreno vegetale	1.20	20.80

Sez. 83
 Progr.: 1+640.00
 Scala : 1:200
 Q.Rif. : 90.00

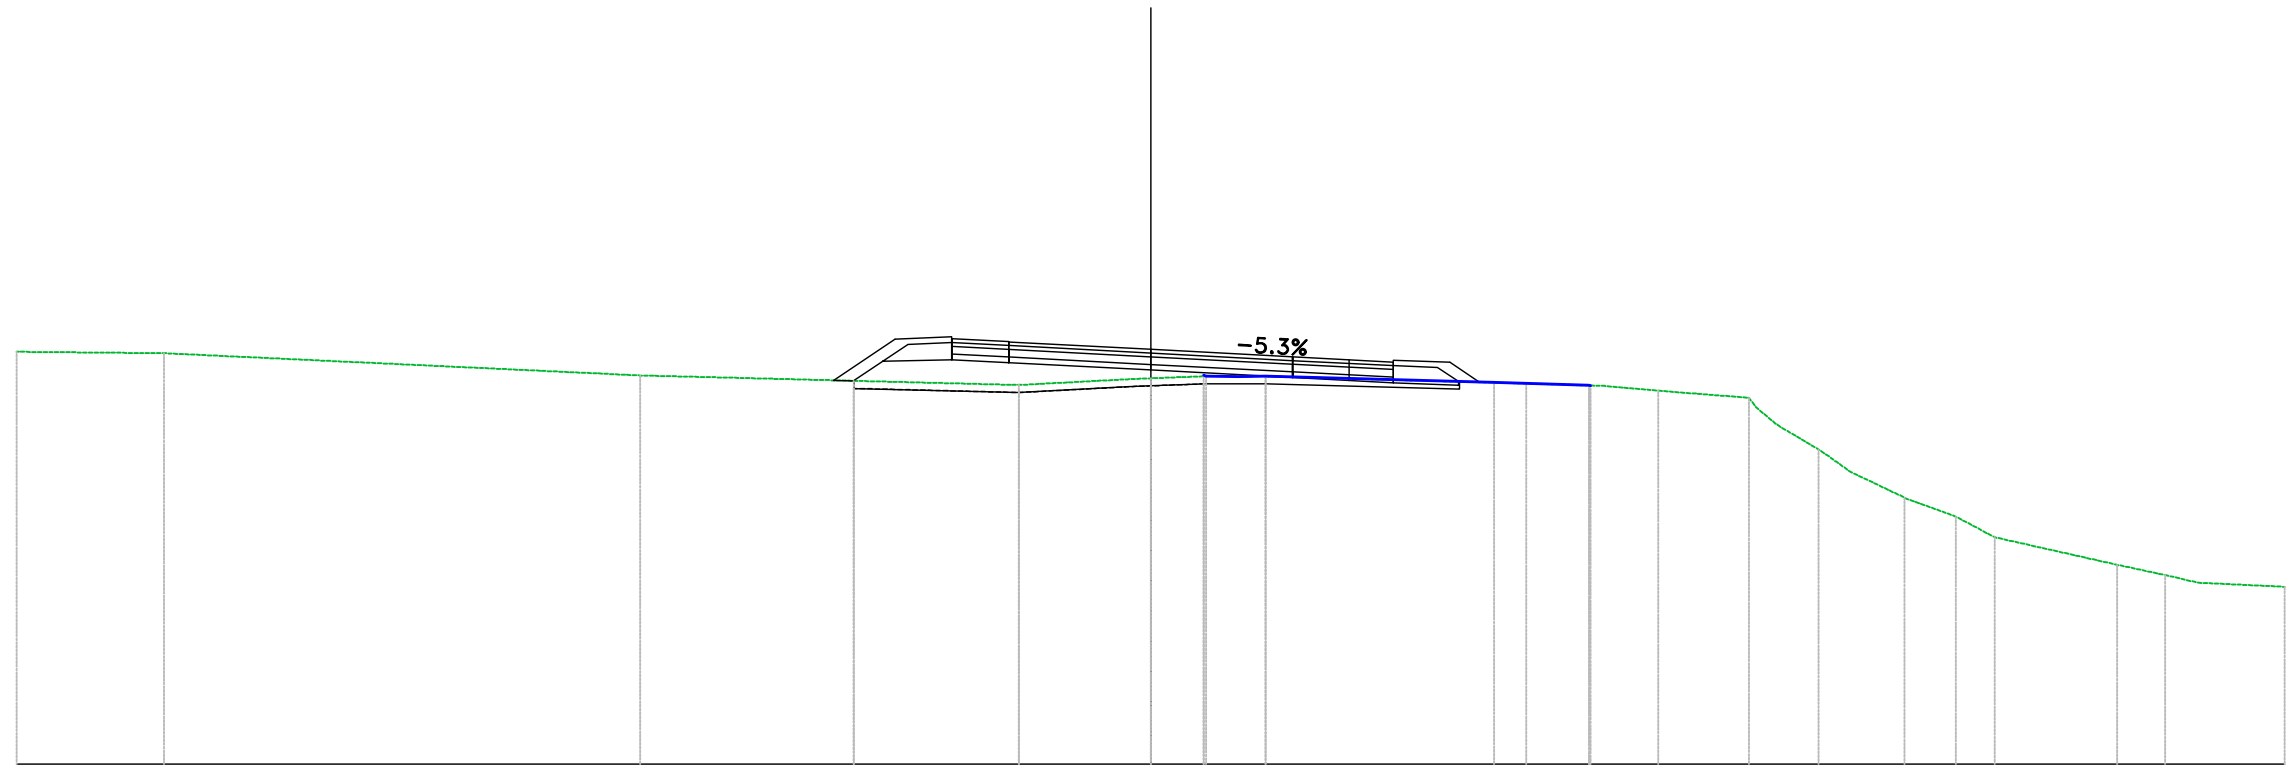


PROGRESSIVE TERRENO	30.00	-26.10	-13.51	-3.48	0.00	1.46	3.04	9.94	11.59	13.42	15.82	17.67	19.94	21.30	22.32	25.56	26.83	30.00
PARZIALI TERRENO	3.90	12.59	9.94	2.86	1.46	6.90	1.66	1.41	2.40	1.14	1.45	1.26	1.02	3.24	1.27	2.29		
QUOTE TERRENO	100.90	100.87	100.28	100.03	100.20	100.26	100.25	100.07	100.01	99.88	99.69	98.32	97.05	96.54	96.00	95.27	95.00	94.69
PROGRESSIVE PROGETTO				-5.26	-3.75		3.75		5.25	6.42								
PARZIALI PROGETTO				1.50	3.75		3.75		1.50	1.17								
QUOTE PROGETTO				101.25	101.17		100.97		100.77	100.69	100.63							
QUOTE SOTTOFONDO				188.15	100.67		100.42		100.22	100.14	100.08							

Materiali - Progr.1+680.00

Materiali	Area (m ²)	Vol. (m ³)
Gradoni	0.00	0.00
Rilievato	4.69	82.69
Scavo	0.33	7.10
Scotico	2.66	48.85
Terreno vegetale	1.20	23.29

Sez. 85
 Progr.: 1+680.00
 Scala : 1:200
 Q.Rif. : 90.00

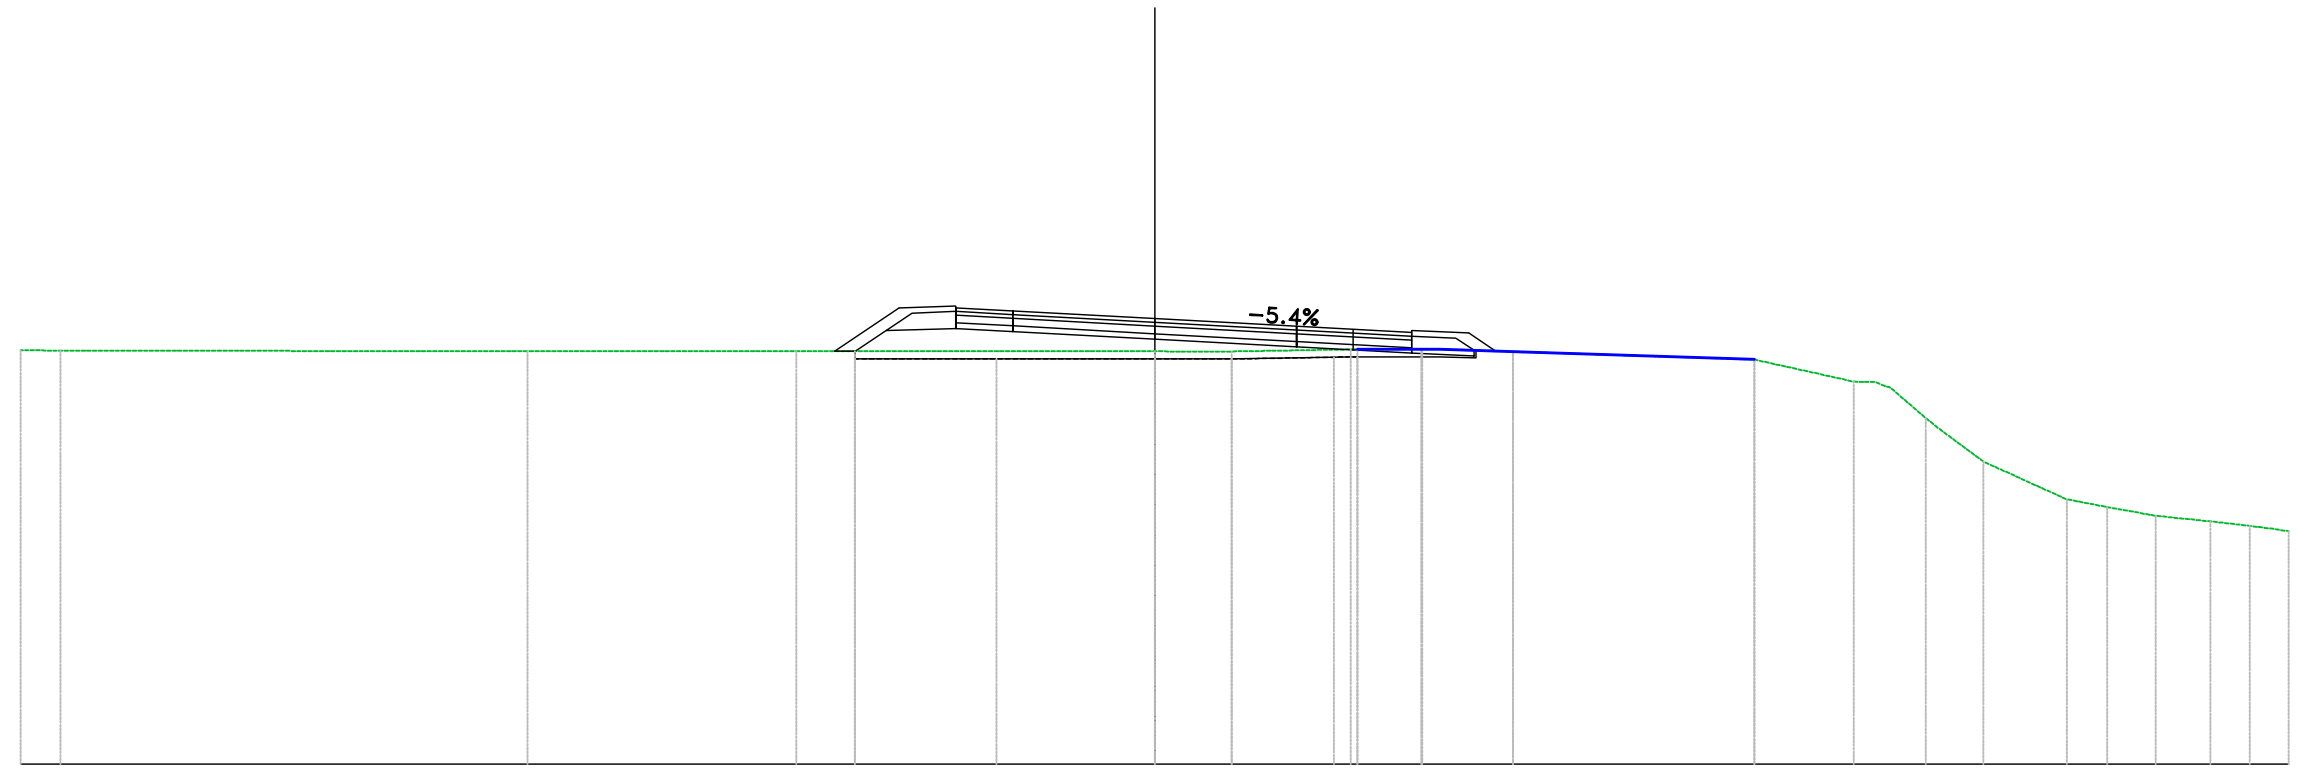


PROGRESSIVE TERRENO	30.00	-28.94	-16.59	-9.48	0.00	2.04	5.18	7.05	9.47	15.86	18.49	20.39	21.92	24.13	25.20	26.47	27.93	28.96	30.00
PARZIALI TERRENO	1.06	12.35	7.12	9.48	2.04	3.14	1.70	1.94	6.38	2.64	0.94	1.20	2.19	1.03	1.27	1.42	1.03		
QUOTE TERRENO	100.95	100.93	100.92	100.92	100.91	100.91	100.97	100.97	100.91	100.70	100.11	99.15	98.00	97.00	96.80	96.57	96.42	96.30	96.16
PROGRESSIVE PROGETTO							-5.26	-3.75											
PARZIALI PROGETTO							1.50	3.75											
QUOTE PROGETTO							102.07	101.99	101.78										
QUOTE SOTTOFONDO							100.92	101.50	101.03	100.95	100.86	100.80	100.92						

Materiali – Progr.1+720.00

Materiali	Area (m ²)	Vol. (m ³)
Gradoni	0.00	0.00
Rilevato	14.83	235.20
Scavo	0.00	1.07
Scotico	3.52	66.78
Terreno vegetale	1.65	30.41

Sez. 87
 Progr.: 1+720.00
 Scala : 1:200
 Q.Rif. : 90.00

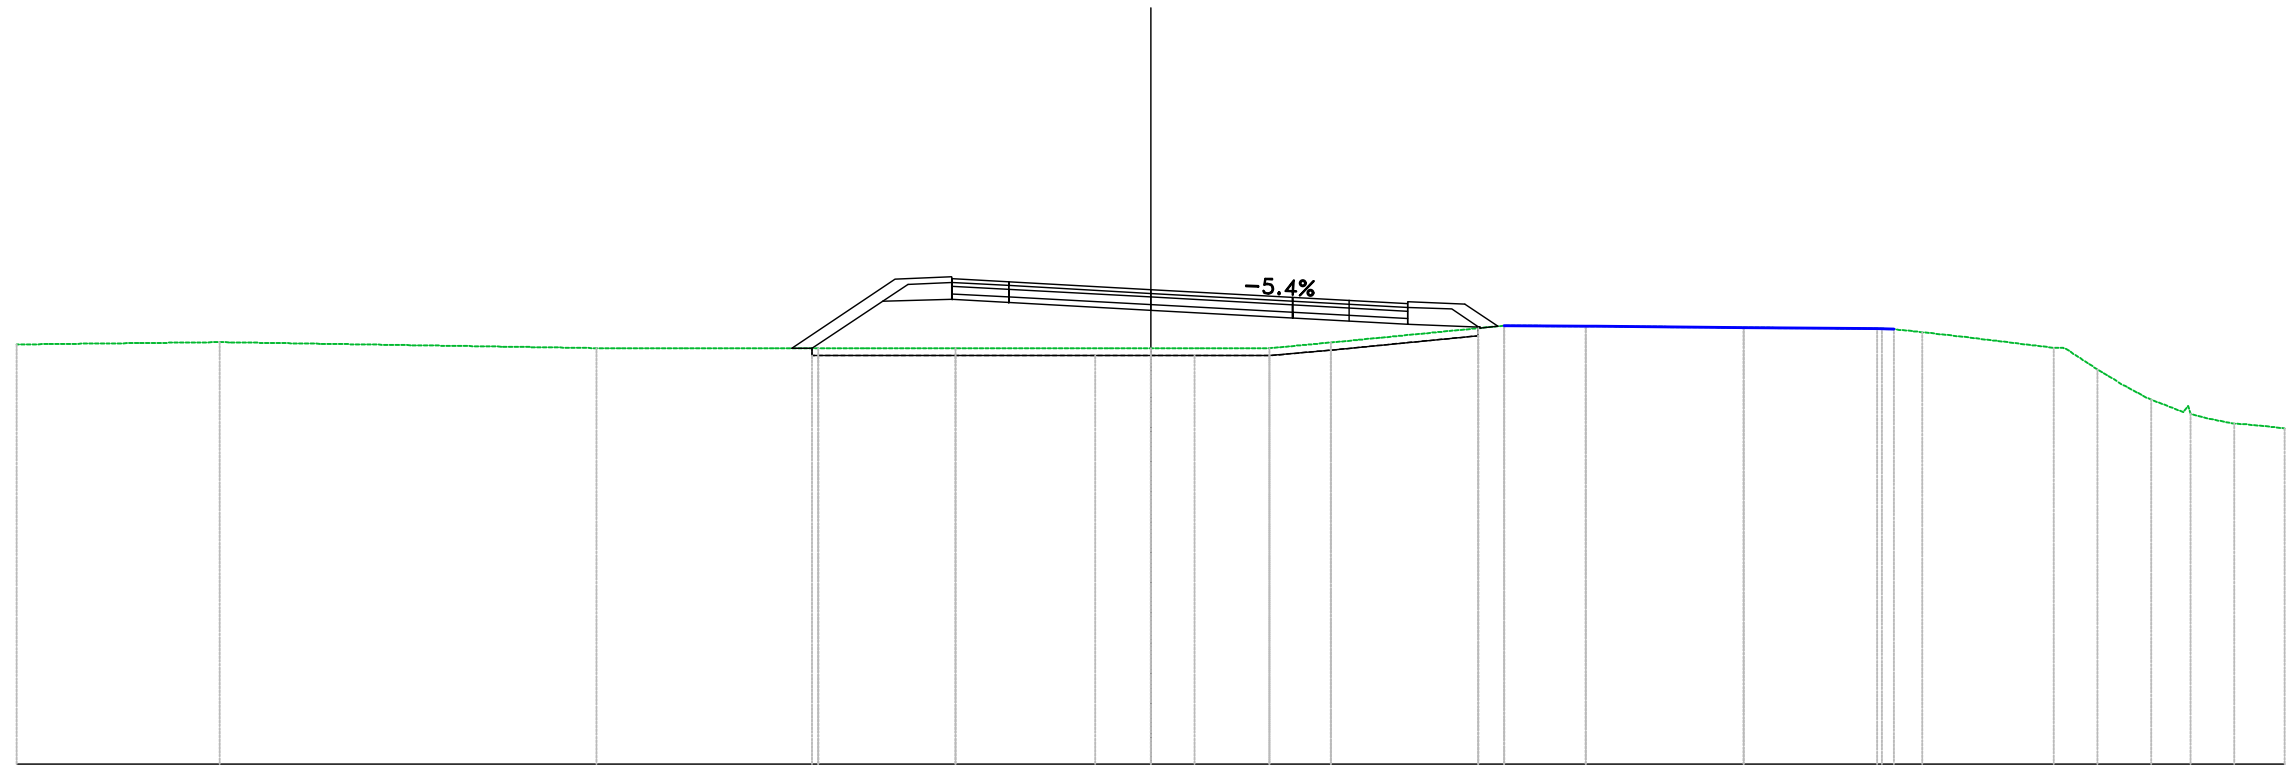


PROGRESSIVE TERRENO	30.00	24.63	14.66	8.80	5.17	0.00	3.13	4.76	9.34	11.51	15.68	19.34	20.41	23.88	25.04	26.46	27.51	28.66	30.00
PARZIALI TERRENO	5.37	9.96	5.87	3.63	5.17	2.96	1.63	4.58	2.17	3.91	3.65	2.66	0.86					1.05	
QUOTE TERRENO	101.10	101.16	101.00	101.00	101.00	101.00	101.00	101.15	101.59	101.58	101.54	101.51	101.42	101.01	100.44	99.63	99.27	99.00	98.88
PROGRESSIVE PROGETTO						0.00	3.75	5.25	6.80										
PARZIALI PROGETTO					1.50	3.75	3.75	1.50	1.55										
QUOTE PROGETTO					102.83	102.75	102.55	102.35	102.26	102.18									
QUOTE SOTTOFONDO				101.88	102.25	102.28	102.20	102.00	101.80	101.71	101.63	101.58							

Materiali – Progr.1+740.00

Materiale	Area (m ²)	Vol. (m ³)
Gradoni	0.00	0.00
Rilevato	13.38	282.76
Scavo	0.00	0.00
Scotico	3.58	71.04
Terreno vegetale	1.73	33.83

Sez. 88
 Progr.: 1+740.00
 Scala : 1:200
 Q.Rif. : 100.00

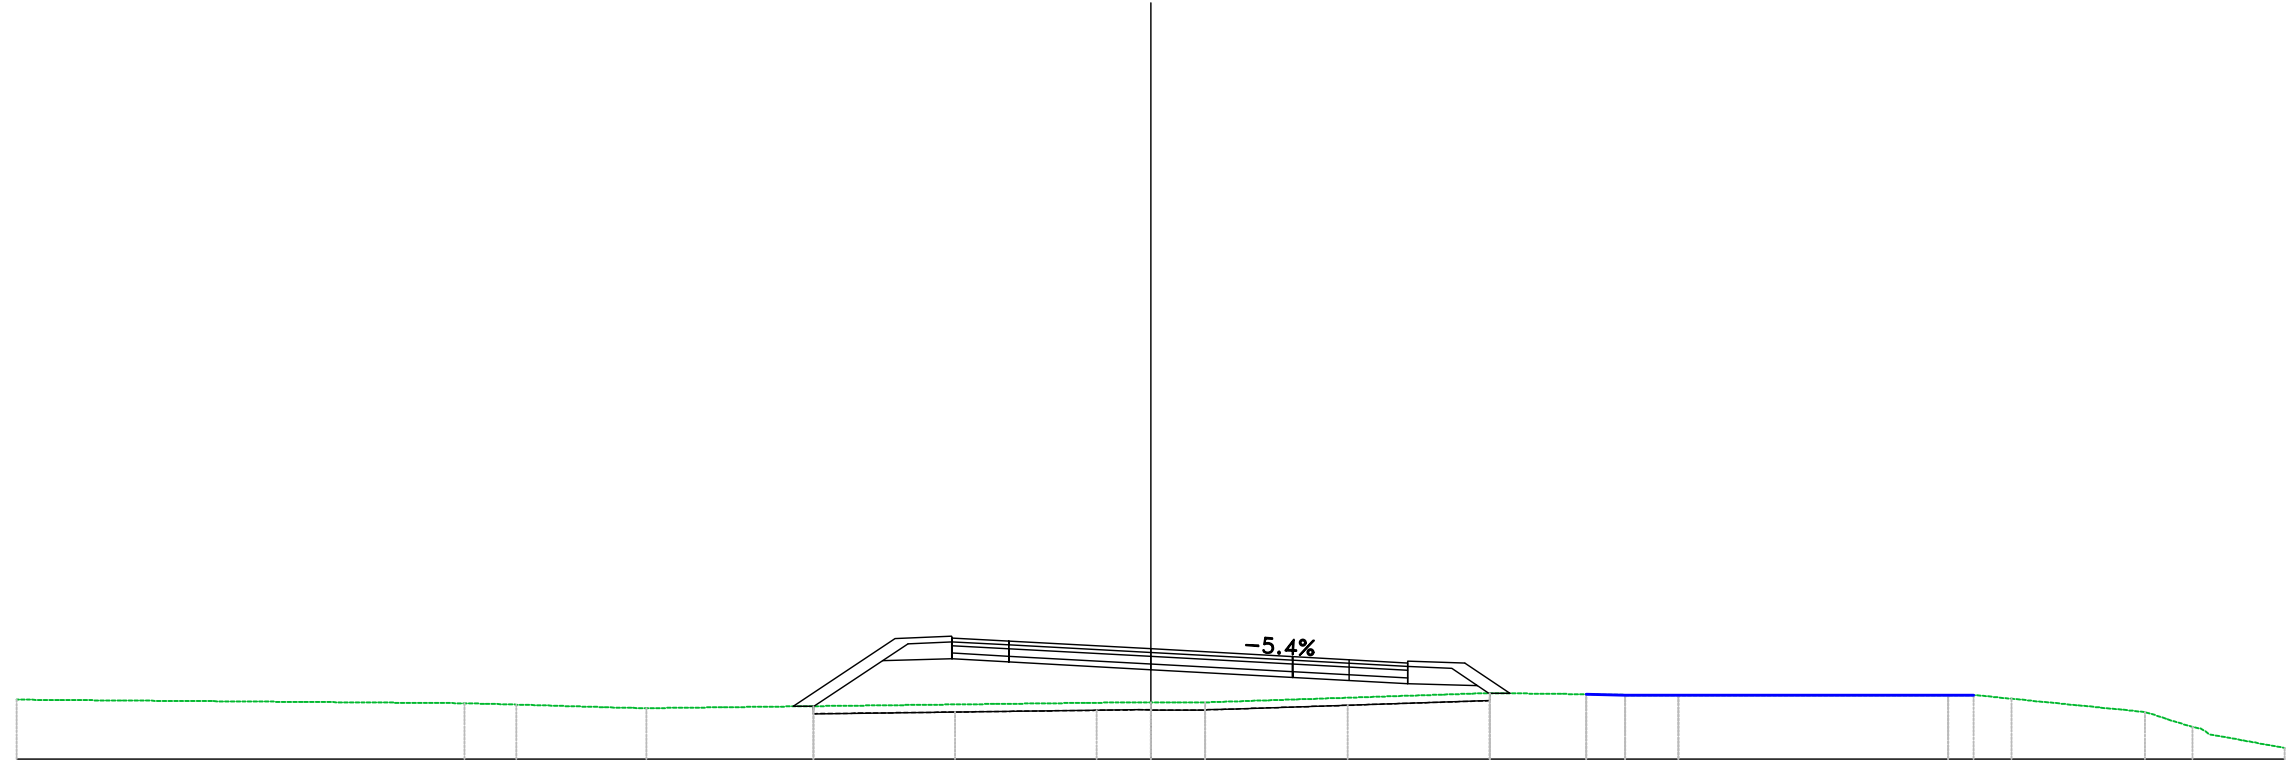


PROGRESSIVE TERRENO	30.00		-18.16	-16.78		-13.34		0.00	1.44		8.97		11.52	12.55	13.96		21.10	22.77	26.30	27.55	30.00
PARZIALI TERRENO	11.84		1.38	2.61		13.02			6.86		2.55	1.03	1.41		7.14		3.53			1.98	
QUOTE TERRENO	101.57		-101.48	-101.44		-101.35		-101.50	-101.50		-101.75	-101.71	-101.70	-101.70		-101.69	-101.60		-101.25	-100.86	-100.29
PROGRESSIVE PROGETTO						-5.26	-3.75	0.00		3.75	5.25	6.80									
PARZIALI PROGETTO						1.50	3.75		3.75	1.50	1.55										
QUOTE PROGETTO						-102.65	-103.20	-102.92		-102.71	-102.63	-102.55									
QUOTE SOTTOFONDO			101.39	101.40	102.60	102.57	103.12	102.37	102.92	102.16	102.71	102.08	102.63	102.00	102.55	101.95	101.74				

Materiali – Progr.1+760.00

Materiale	Area (m ²)	Vol. (m ³)
Gradoni	0.00	0.00
Rilevato	12.69	261.16
Scavo	0.00	0.00
Scotico	3.58	71.60
Terreno vegetale	1.74	34.70

Sez. 89
 Progr.: 1+760.00
 Scala : 1:200
 Q.Rif. : 100.00

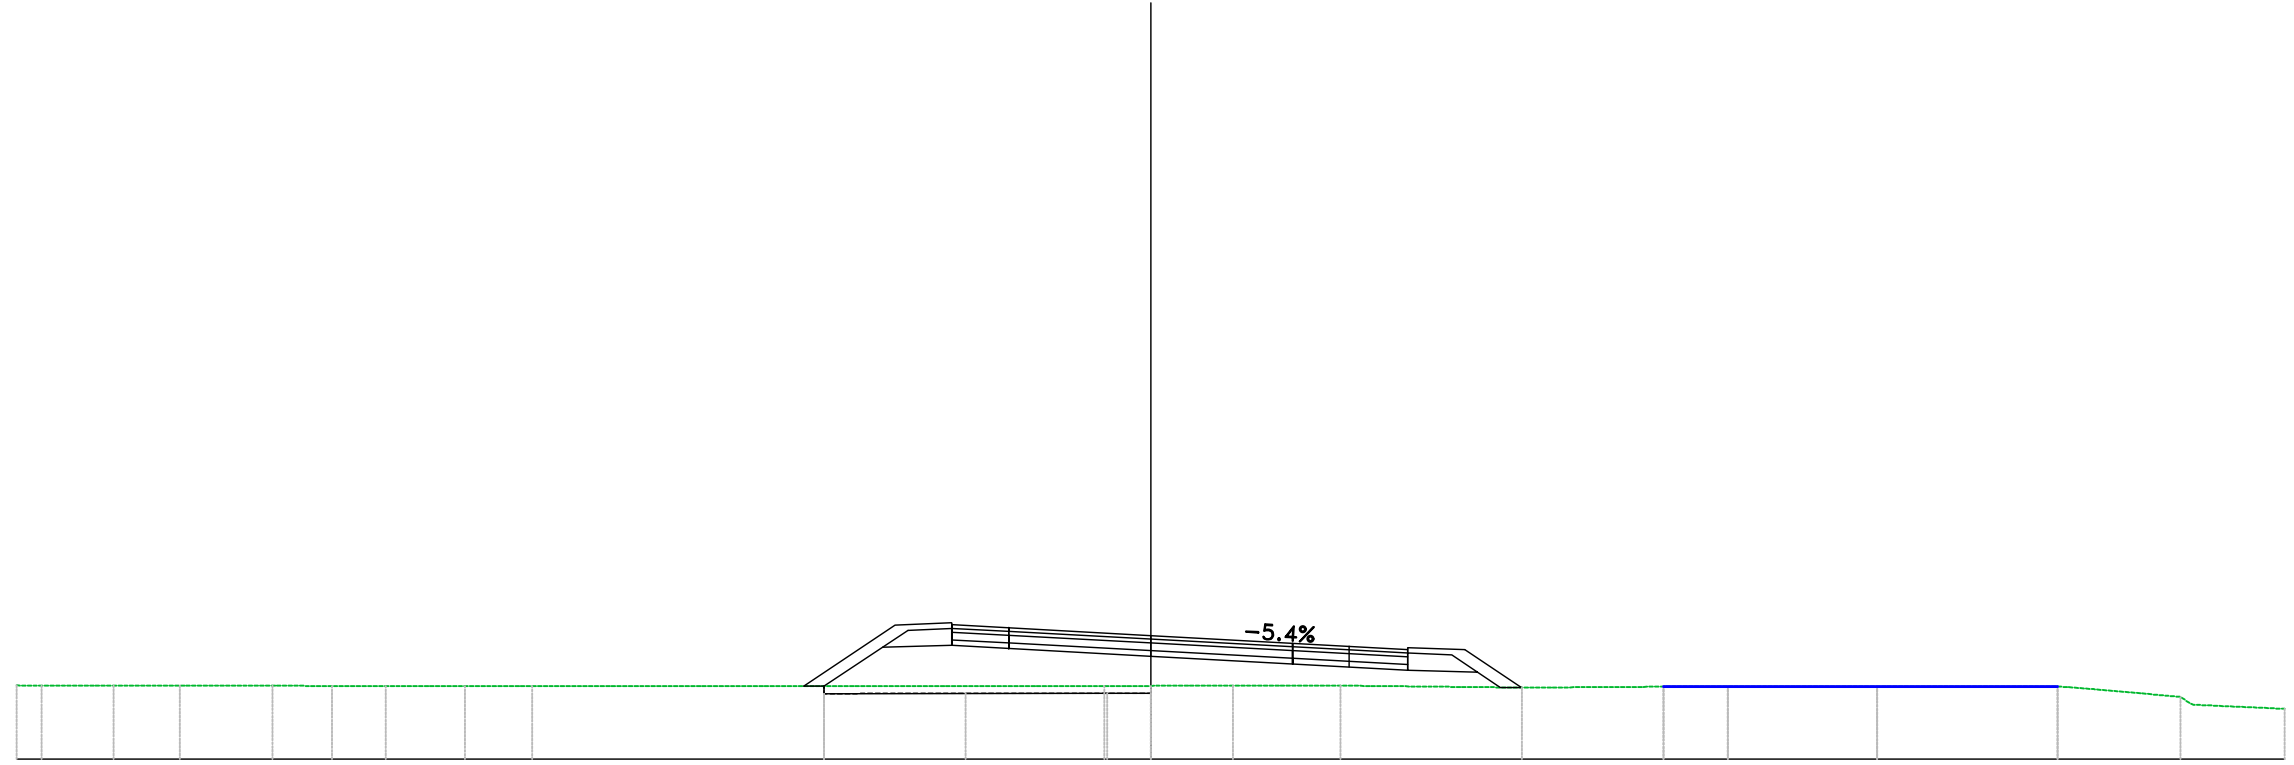


PROGRESSIVE TERRENO	30.00	29.35	27.44	25.69	23.24	21.66	20.23	18.14	16.36		1.22	0.00	2.17	5.02	9.82	13.57	15.26	19.21	23.99	27.24	30.00
PARZIALI TERRENO		1.91	1.75	2.45	1.58	1.43	1.63	1.78		15.14	1.22		1.28	2.85	4.80	3.75	1.69	3.01	4.78	2.29	2.41
QUOTE TERRENO	101.95	101.95	101.94	101.94	101.94	101.93	101.93	101.93	101.93		101.93	101.94	101.94	101.94	101.89	101.91	101.92	101.92	101.92	101.64	101.33
PROGRESSIVE PROGETTO														3.75	5.25	6.80					
PARZIALI PROGETTO														3.75	1.50	1.55					
QUOTE PROGETTO														102.52	102.98	102.90					
QUOTE SOTTOFONDO														102.30	101.90	101.89					

Materiali – Progr.1+780.00

Materiali	Area (m ²)	Vol. (m ³)
Gradoni	0.00	0.00
Rilevato	13.70	264.31
Scavo	0.00	0.00
Scotico	3.60	71.80
Terreno vegetale	1.77	35.17

Sez. 90
 Progr.: 1+780.00
 Scala : 1:200
 Q.Rif. : 100.00

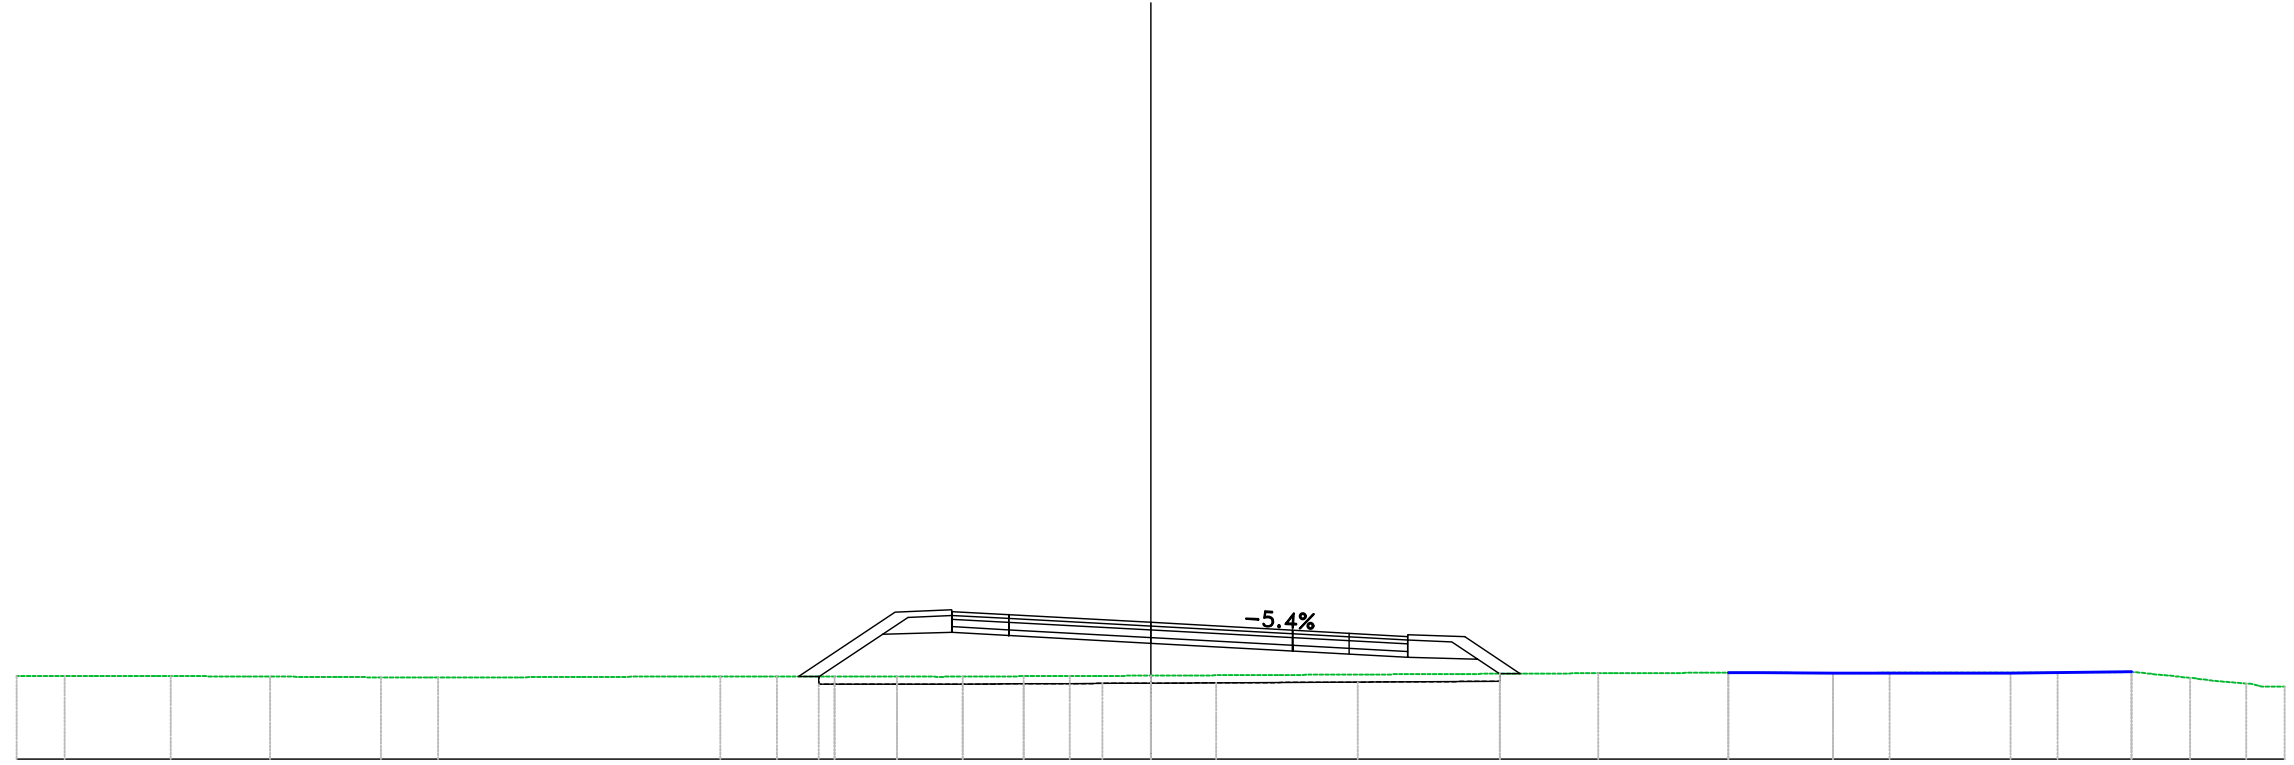


PROGRESSIVE TERRENO	30.00	28.73	25.93	23.30	20.36	18.86		11.38	9.88	8.37	6.72	4.98	3.36	2.14	0.00		11.83	15.27	18.05	19.55		23.99	25.95	27.50	28.98	30.00
PARZIALI TERRENO	1.27	2.80	2.63	2.93	1.50	7.38		1.50	1.52	1.33	1.05	1.61	1.22	1.27		11.83	3.44	1.91	1.50	4.44	1.96	1.52				
QUOTE TERRENO	102.19	102.20	102.20	102.18	102.16	102.15		102.19	102.19	102.19	102.18	102.18	102.19	102.20	102.21		102.27	102.28	102.27	102.28		102.29	102.31	102.15	102.00	101.92
PROGRESSIVE PROGETTO												5.26	3.75		0.00		3.75									
PARZIALI PROGETTO												1.50	3.75		3.75		1.50	1.55								
QUOTE PROGETTO												103.90	103.82		103.61		103.41	103.33								
QUOTE SOTTOFONDO								102.19	102.19	102.19	103.30	103.35	103.27		103.06		102.86	102.78				102.65	102.26			

Materiali – Progr.1+800.00

Materiali	Area (m ²)	Vol. (m ³)
Gradoni	0.00	0.00
Rilevato	12.31	260.53
Scavo	0.00	0.00
Scotico	3.56	71.58
Terreno vegetale	1.70	34.76

Sez. 91
 Progr.: 1+800.00
 Scala : 1:200
 Q.Rif. : 100.00

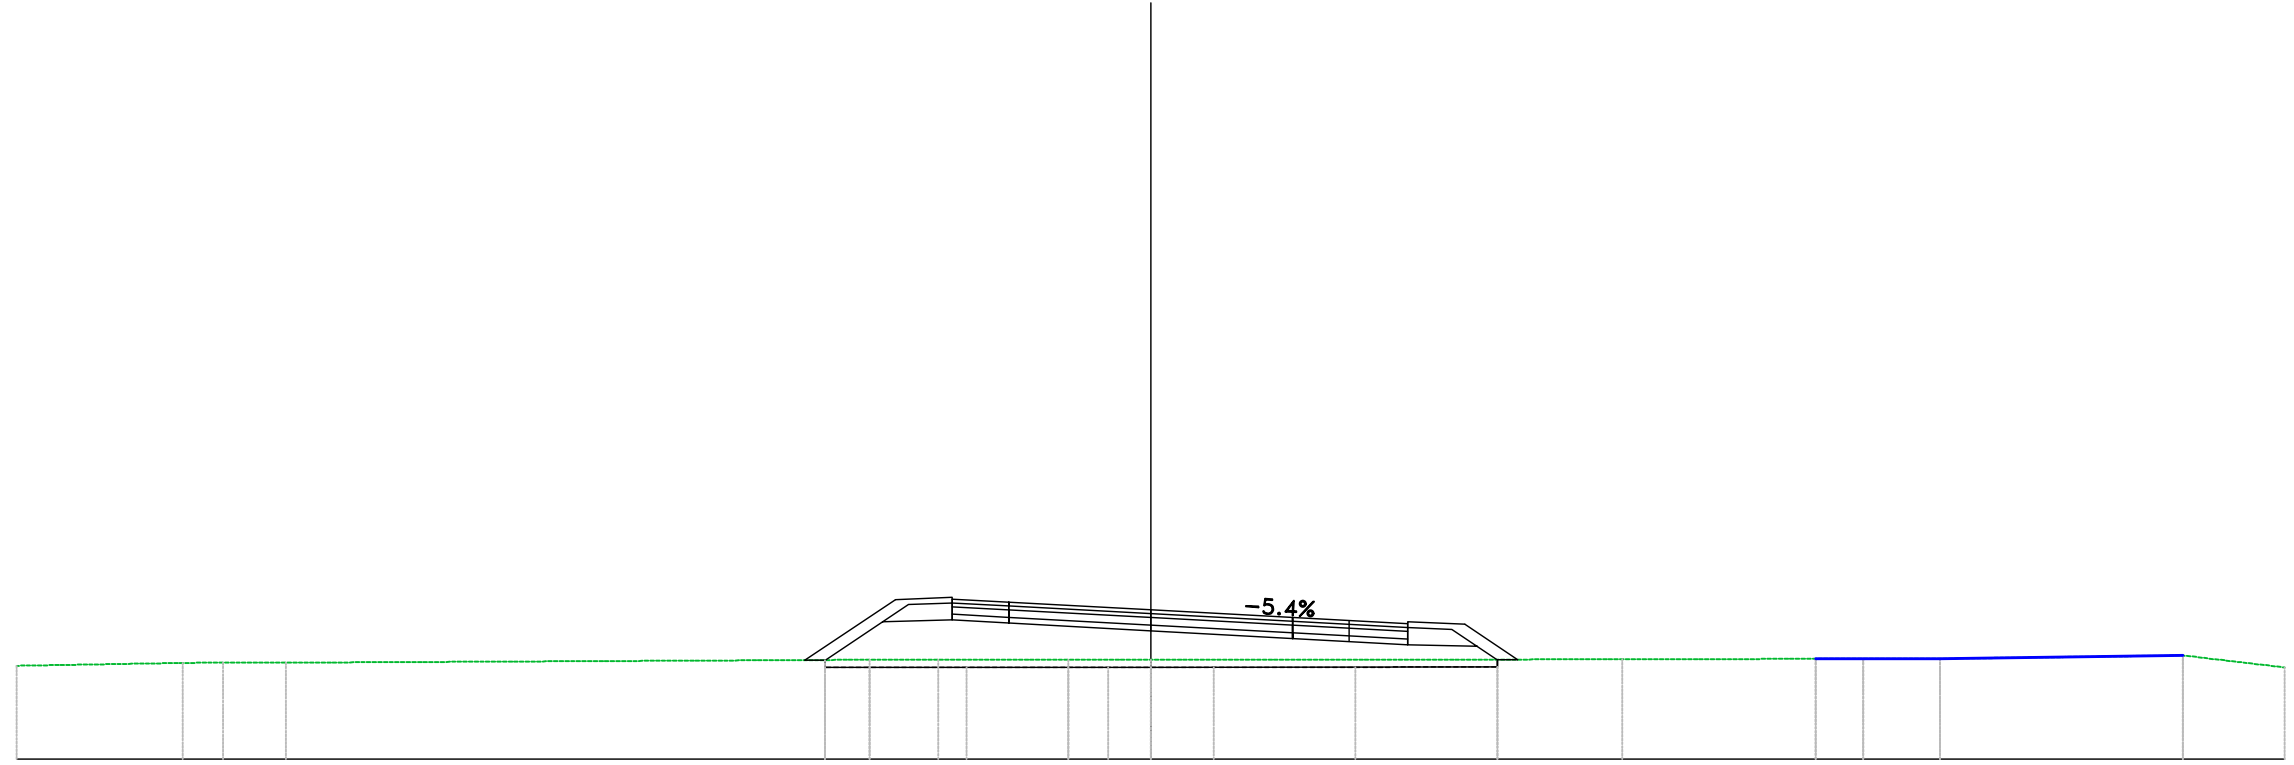

PROGRESSIVE TERRENO	30.00	-25.61	-24.54	-22.88		-7.44	-5.63	-2.18	0.00		12.47	17.58	18.85	20.88	27.30	30.00
PARZIALI TERRENO	3.73		1.66		15.45	1.81	3.45	2.18		12.47	5.11	1.27	1.50	6.42	2.70	
QUOTE TERRENO	102.47	102.54	102.55	102.55		102.63	102.63	102.62	102.63		102.64	102.65	102.65	102.65	102.74	102.42
PROGRESSIVE PROGETTO							-5.25	-3.75	0.00	3.75	5.25	6.80				
PARZIALI PROGETTO							1.50	3.75	3.75	1.50	1.55					
QUOTE PROGETTO							103.68	104.23	103.40	103.74	103.66	103.58				
QUOTE SOTTOFONDO		102.82	102.82	102.82		103.65	103.60	104.15	103.40	103.19	103.11	103.03	102.98	102.63		

Materiali – Progr.1+840.00


Materiale	Area (m ²)	Vol. (m ³)
Gradoni	0.00	0.00
Rilevato	6.72	211.17
Scavo	0.03	0.25
Scotico	3.40	75.35
Terreno vegetale	1.33	30.41

Sez. 93

Progr.: 1+840.00

Scala : 1:200

Q.Rif. : 100.00

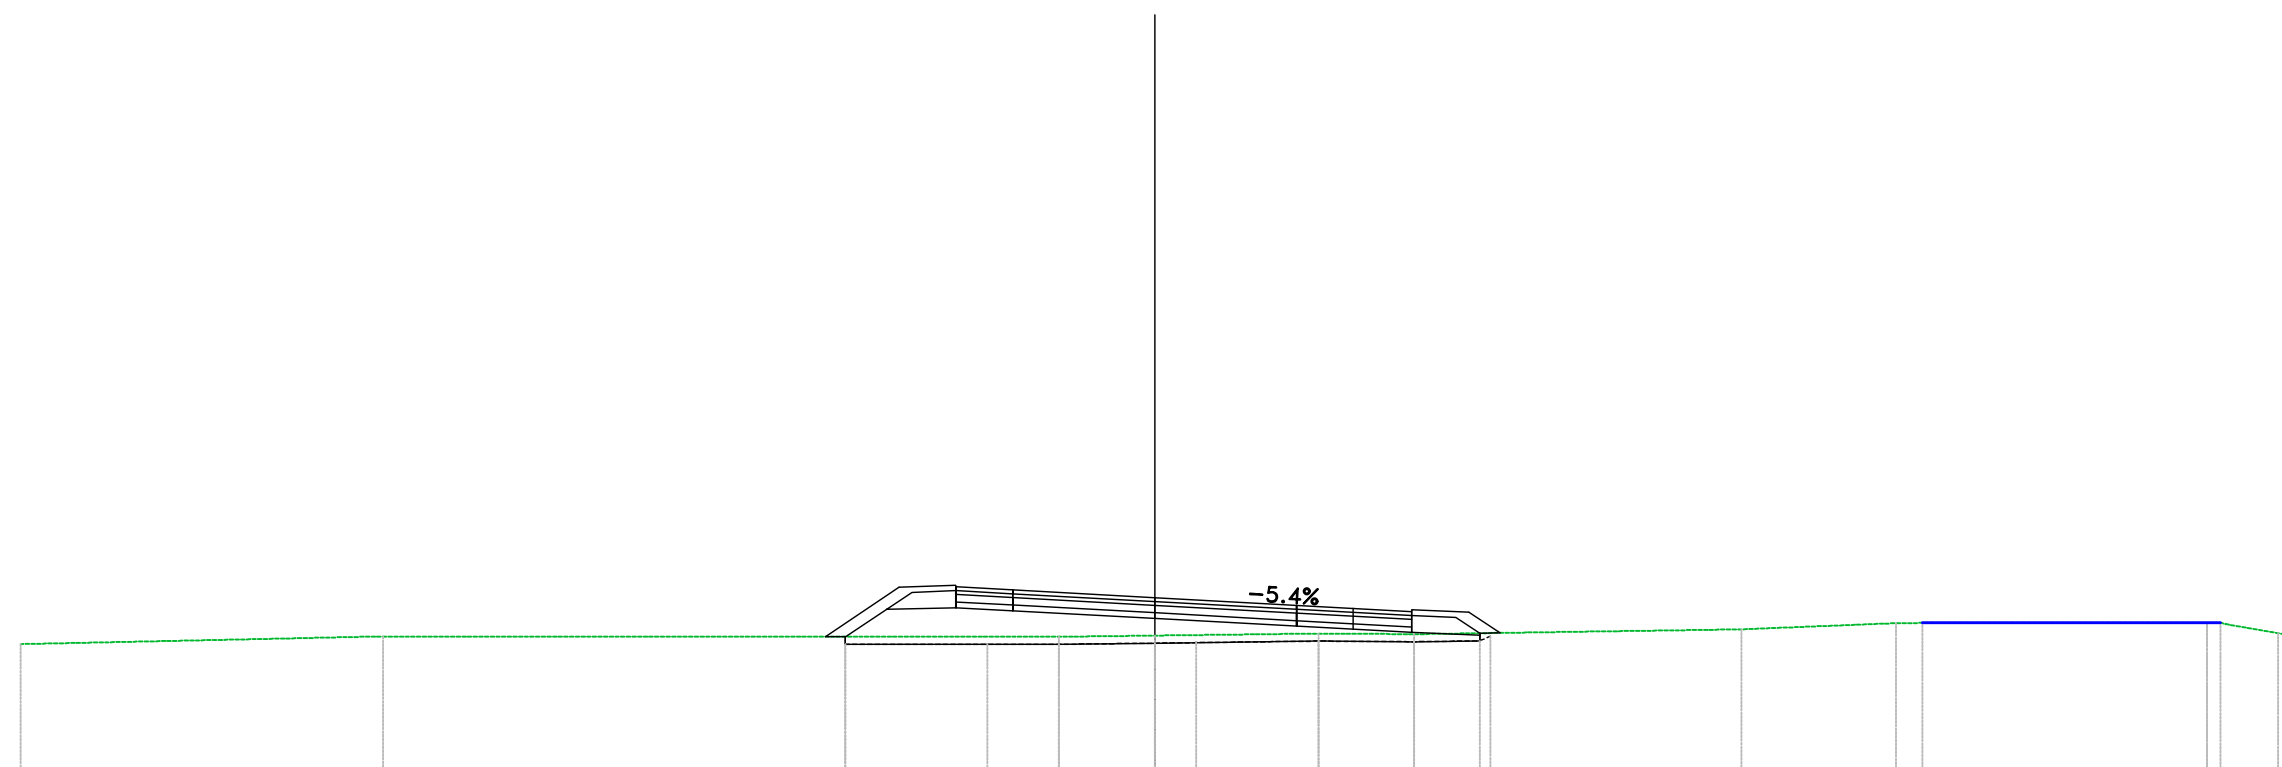


PROGRESSIVE TERRENO	30.00	-20.41		-2.54	0.00	4.33	6.86		15.52	19.61		27.84	30.00
PARZIALI TERRENO	9.45	17.34		2.54	4.33	2.54	8.65		4.09	7.54		1.35	
QUOTE TERRENO	103.36	103.56		103.55	103.58	103.64	103.62		103.75	103.91		103.93	103.65
PROGRESSIVE PROGETTO				-5.26		3.75	5.25	6.80					
PARZIALI PROGETTO				1.50	3.75	3.75	1.50	1.55					
QUOTE PROGETTO				104.32	104.79	104.58	104.38	104.30	104.22				
QUOTE SOTTOFONDO				103.56	104.29	103.56	103.83	103.75	103.67	103.56			

Materiali – Progr.1+880.00

Materiali	Area (m ²)	Vol. (m ³)
Gradoni	0.00	0.00
Rilevato	3.16	89.19
Scavo	0.02	0.21
Scotico	3.22	65.24
Terreno vegetale	1.09	23.34

Sez. 95
 Progr.: 1+880.00
 Scala : 1:200
 Q.Rif. : 100.00

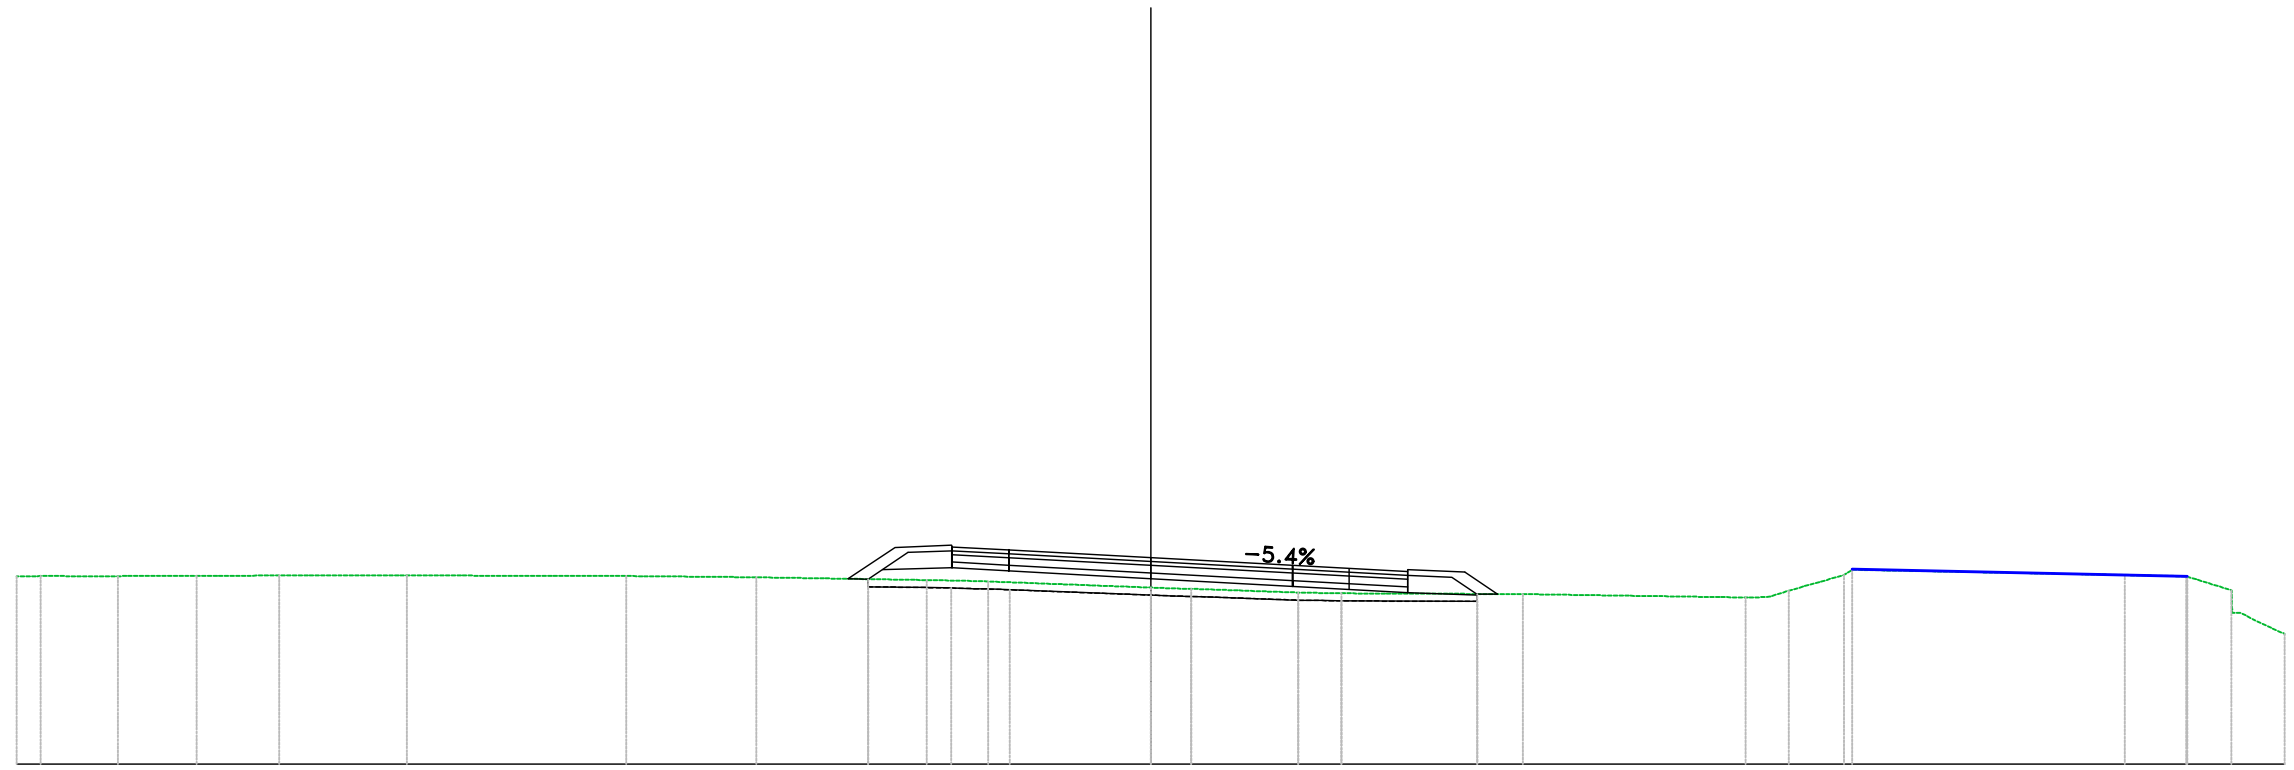


PROGRESSIVE TERRENO	30.00	29.37	27.32	25.24	23.05	19.67	13.88	10.44	5.93	4.31	0.00	1.07	3.91	5.05	9.85	15.73	16.88	18.34	25.76	27.41	28.59	30.00	
PARZIALI TERRENO		2.02	2.08	2.11	2.91		5.79	3.44	4.51		4.31		2.34		4.80		5.89		7.21		1.65	1.16	
QUOTE TERRENO	104.97	104.97	104.97	104.98	104.99	104.99	104.97	104.94	104.87	104.83	104.67	104.63	104.54	104.52	104.49	104.41	104.59	105.00	105.00	104.96	104.60	103.44	
PROGRESSIVE PROGETTO									5.26	3.75			3.75	5.25	6.80								
PARZIALI PROGETTO									1.50	3.75		3.75	1.50	1.55									
QUOTE PROGETTO									105.74	105.66	105.46		105.25	105.17	105.09								
QUOTE SOTTOFONDO								104.90	105.15							104.46							

Materiali – Progr.1+920.00

Materiali	Area (m ²)	Vol. (m ³)
Gradoni	0.00	0.00
Rilevato	0.00	8.57
Scavo	2.02	20.43
Scotico	3.00	61.47
Terreno vegetale	0.70	16.60

Sez. 97
 Progr.: 1+920.00
 Scala : 1:200
 Q.Rif. : 100.00

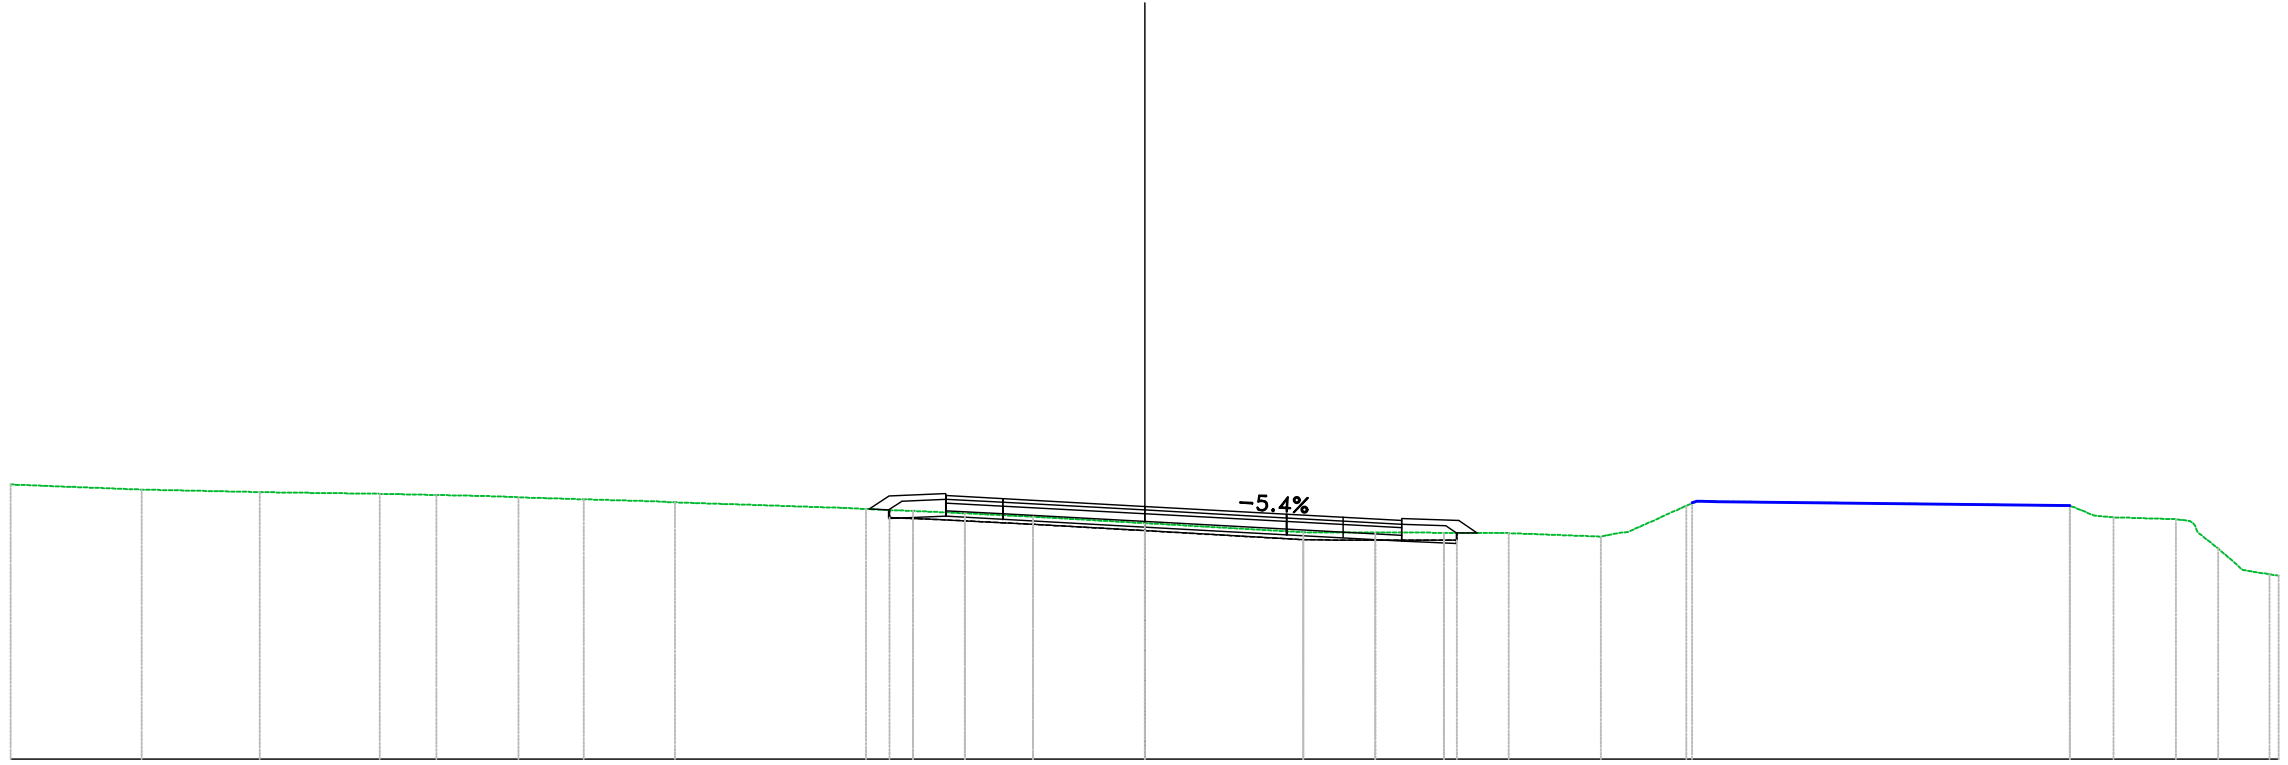


PROGRESSIVE TERRENO	30.00	-26.53	-23.41	-20.23	-18.73	-16.57	-14.84	-12.43	-7.38	-6.12	-4.75	-2.96	0.00	4.19	6.09	7.92	9.62	12.07	14.32	24.47	25.62	27.28	28.39	30.00
PARZIALI TERRENO	3.47	3.03	3.17	1.67	1.72	1.54	4.47			1.79	2.96	4.19		1.04	1.25		2.44	1.54		9.32		1.65		
QUOTE TERRENO	107.26	107.13	107.06	107.02	106.98	106.92	106.87	106.79	106.61	106.56	106.50	106.41	106.24	106.00	105.99	105.99	105.97	105.88	106.70	106.70	106.39	106.34	105.57	104.89
PROGRESSIVE PROGETTO										-5.26	-3.75	0.00		3.75	5.25	6.80								
PARZIALI PROGETTO										1.50	3.75	3.75		1.50	1.55									
QUOTE PROGETTO									106.91	106.97	106.89	106.68	106.68	106.48	106.40	106.31	105.98							
QUOTE SOTTOFONDO									106.56	106.34	106.34	106.13	106.13	105.93	105.85	105.76	105.71							

Materiali - Progr.1+980.00

Materiale	Area (m ²)	Vol. (m ³)
Gradoni	0.00	0.00
Rilevato	0.00	0.00
Scavo	16.07	255.39
Scotico	0.00	0.00
Terreno vegetale	0.73	11.83

Sez. 100
 Progr.: 1+980.00
 Scala : 1:200
 Q.Rif. : 100.00

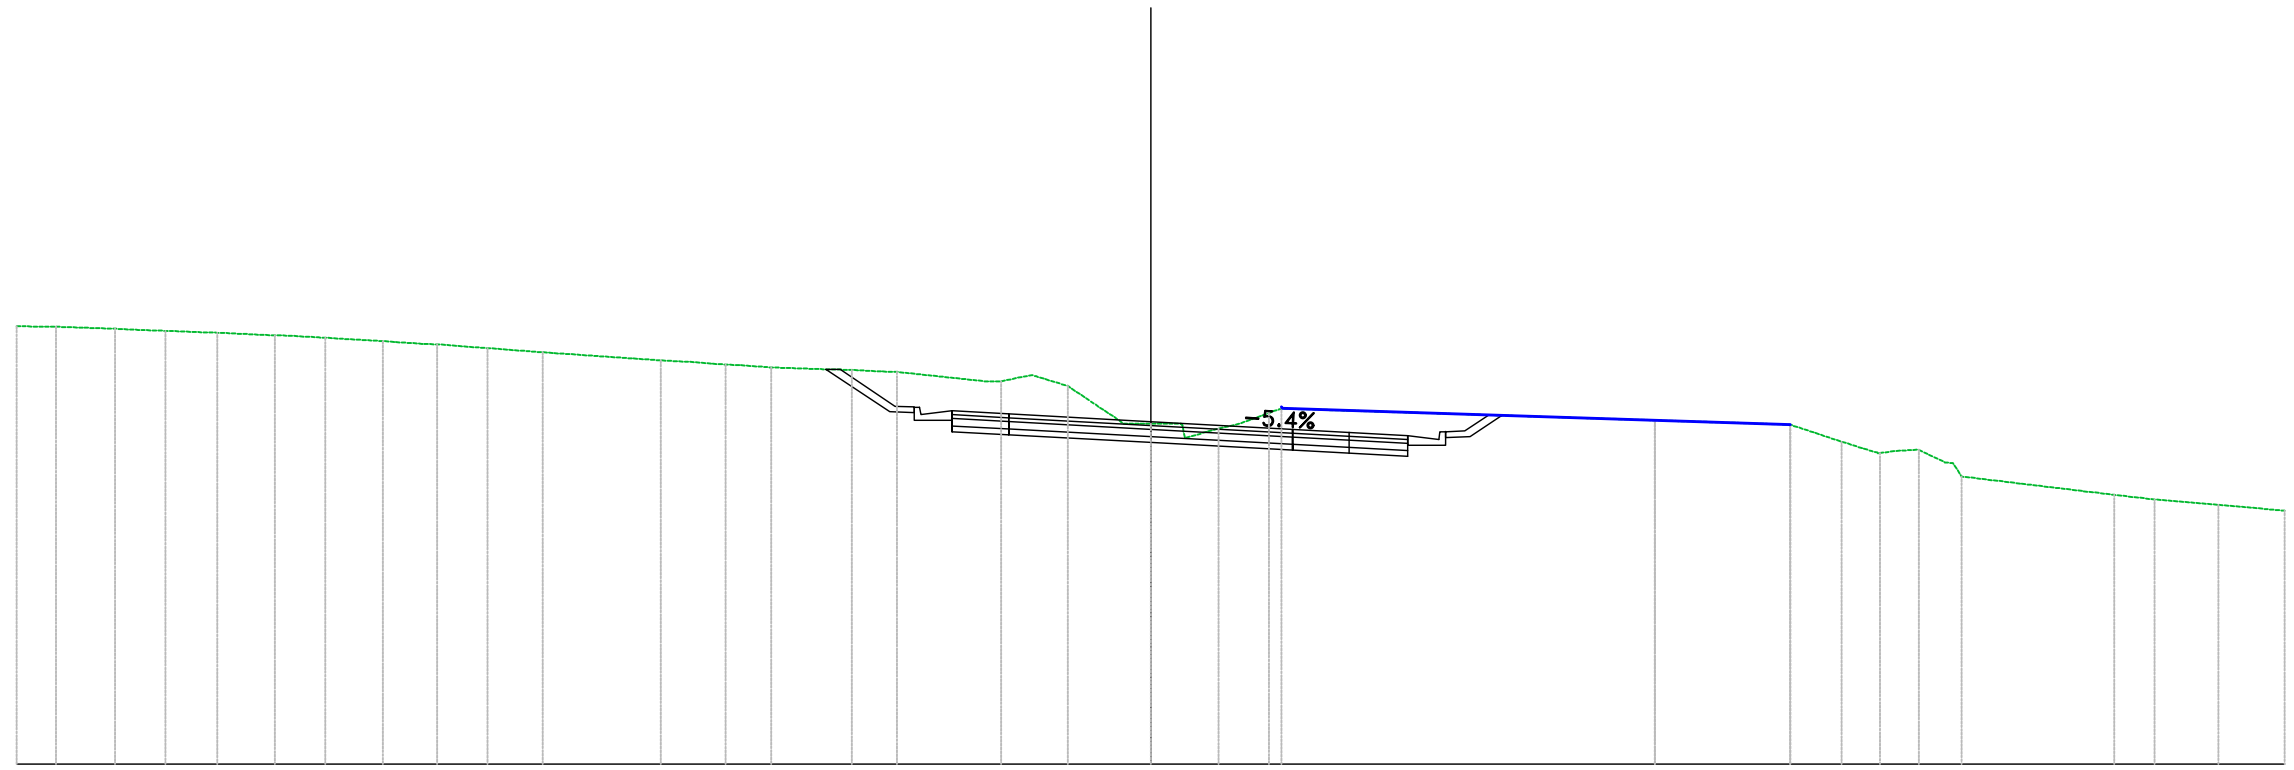


PROGRESSIVE TERRENO	30.00	28.96	27.39	26.06	24.69	23.17	21.84	20.32	18.87	17.54	16.08	12.96	11.25	10.04	7.90	6.72	3.96	2.20	0.00	1.79	3.13	13.33	16.92	18.27	19.29	20.32	21.45	25.48	26.55	28.25	30.00	
PARZIALI TERRENO	1.04	1.57			1.52		1.52	1.04		1.15		3.13			1.37		2.36		1.39			9.86		3.58	1.36			4.03	1.07	1.65	1.75	
QUOTE TERRENO	111.58	111.57	111.51	111.46	111.41	111.34	111.27	111.18	111.10	111.00	110.89	110.68	110.57	110.49	110.42	110.37	110.12	110.00	109.00	108.87	109.29		109.09	108.98	108.53	108.23	108.31	107.60	107.12	107.00	106.85	106.70
PROGRESSIVE PROGETTO																	-5.26		0.00		3.75	5.25	6.80									
PARZIALI PROGETTO																	1.50	3.75		3.75	1.50	1.55										
QUOTE PROGETTO																	109.34	109.26	109.05		108.85	108.77	108.69									
QUOTE SOTTOFONDO															110.19	109.32	109.09	108.79	108.50		108.30	108.22	108.14	108.44	108.56							

Materiali - Progr.2+020.00

Materiali	Area (m ²)	Vol. (m ³)
Gradoni	0.00	0.00
Rilevato	0.00	0.00
Scavo	17.60	344.05
Scotico	0.00	0.00
Terreno vegetale	0.54	15.20

Sez. 102
 Progr.: 2+020.00
 Scala : 1:200
 Q.Rif. : 100.00

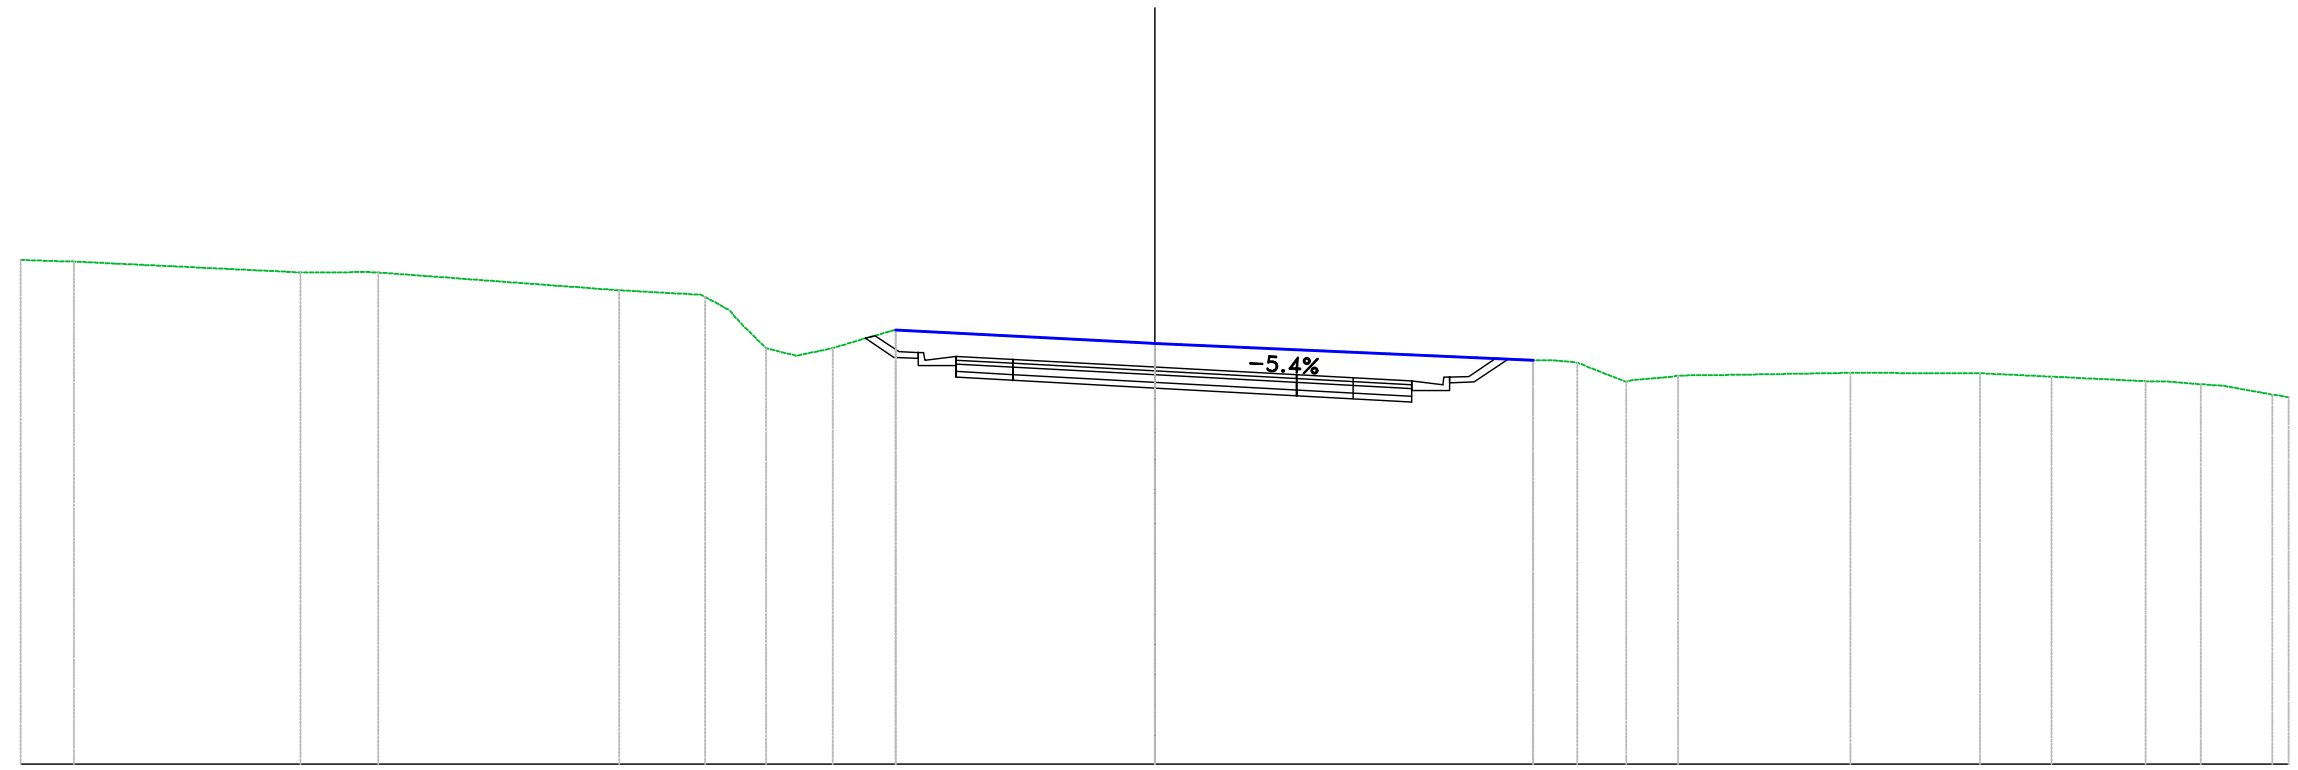


PROGRESSIVE TERRENO	30.00	-28.60	-22.60	-20.54	-14.17	-11.90	-10.28	-8.52	-6.86	0.00	10.01	11.18	12.47	13.84	18.41	21.83	23.72	26.21	27.66	29.56	30.00
PARZIALI TERRENO		5.89	1.82	6.37	2.15				6.42		10.01			3.99	3.43	1.89	2.49			1.27	
QUOTE TERRENO	113.33	113.29	113.01	113.00	112.53	112.36	111.00	111.00	111.48	111.12	110.68	110.62	110.11	110.27	110.35	110.33	110.25	110.13	110.05	109.77	109.76
PROGRESSIVE PROGETTO									-5.26	0.00	3.75	5.25	6.80								
PARZIALI PROGETTO									1.50	3.75	3.75	1.50	1.55								
QUOTE PROGETTO									110.78	110.70	110.29	110.21	110.13								
QUOTE SOTTOFONDO									110.98	110.76	110.53	110.15	110.13	109.74	109.66	109.58	109.88	110.10	110.49		

Materiali – Progr.2+040.00

Materiali	Area (m ²)	Vol. (m ³)
Gradoni	0.00	0.00
Rilevato	0.00	0.00
Scavo	20.24	378.07
Scotico	0.00	0.00
Terreno vegetale	0.77	13.06

Sez. 103
 Progr.: 2+040.00
 Scala : 1:200
 Q.Rif. : 110.00

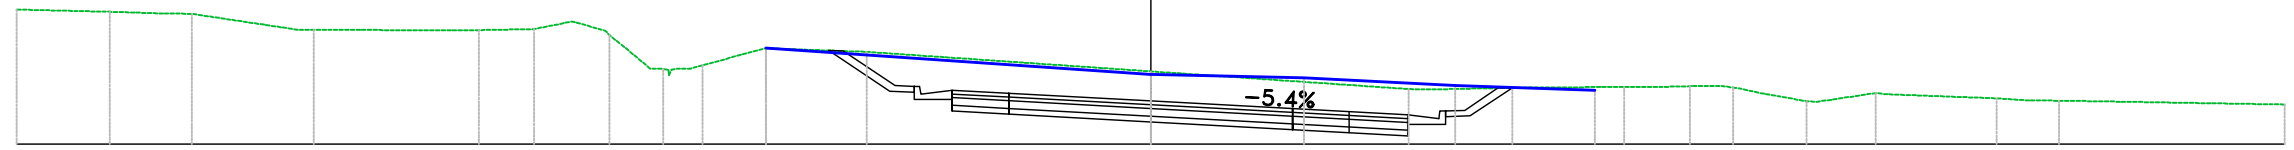


PROGRESSIVE TERRENO	30.00	-27.54	-25.36	-22.14	-17.77	-16.31	-14.32	-12.90	-11.86	-10.18	-7.52	0.00	6.82	9.56	12.52	14.26	15.40	17.35	19.18	22.37	24.02	30.00	
PARZIALI TERRENO	2.46	1.57	2.84	4.37	1.47	1.01	1.08	1.69	2.66	7.52	6.82	1.97	2.96	1.24	1.56	2.97	5.98						
QUOTE TERRENO	113.56	113.50	113.44	113.02	113.01	113.04	112.88	111.98	112.09	112.53	112.44	111.92	111.46	111.50	111.51	111.53	111.50	111.13	111.35	111.21	111.15	111.05	
PROGRESSIVE PROGETTO												0.00	3.75	5.25	6.80								
PARZIALI PROGETTO													3.75	1.50	1.55								
QUOTE PROGETTO												111.14	110.94	110.86	110.77								
QUOTE SOTTOFONDO											112.22	111.40	111.18	110.88	111.43	110.79	111.34						

Materiali - Progr.2+080.00

Materiali	Area (m ²)	Vol. (m ³)
Gradoni	0.00	0.00
Rilevato	0.00	0.00
Scavo	36.16	664.98
Scotico	0.00	0.00
Terreno vegetale	1.15	22.56

Sez. 105
 Progr.: 2+080.00
 Scala : 1:200
 Q.Rif. : 110.00

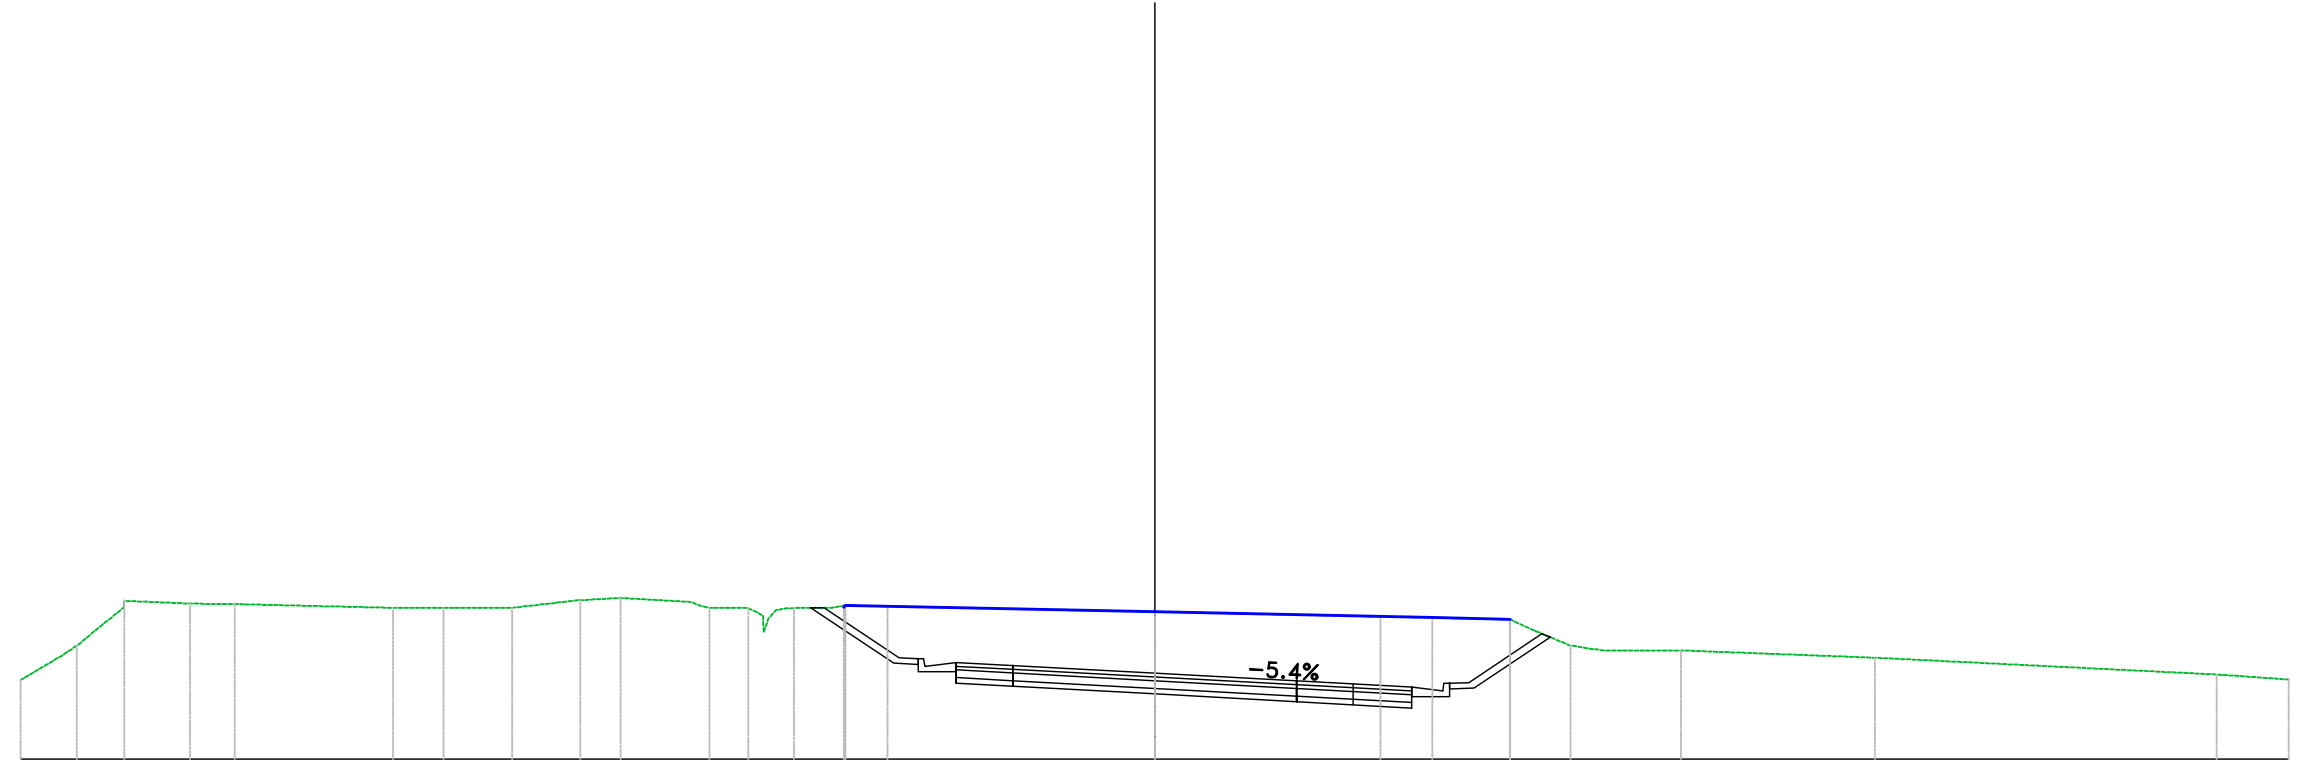


PROGRESSIVE TERRENO	30.00	28.52	27.26	25.51	24.34	20.14	18.81	17.00	15.19	14.13	11.78	10.75	9.54	8.18	7.07	0.00	5.97	9.40	11.00	13.92	19.05	28.09	30.00	
PARZIALI TERRENO			1.75	1.17	4.20	1.33	1.82	1.75	1.06	1.89	1.03			1.11	7.07		5.97	3.43	0.93	2.02	5.13	9.04	1.91	
QUOTE TERRENO	112.10	113.00	114.19	114.11	114.10	114.00	114.00	114.00	114.20	114.26	114.00	113.99	113.99	114.06	114.04	113.89	113.77	113.69	113.00	112.87	112.68	112.24	112.11	
PROGRESSIVE PROGETTO																0.00	3.75	5.25	6.80					
PARZIALI PROGETTO																	3.75	1.50	1.55					
QUOTE PROGETTO																112.27	112.07	111.99	111.90					
QUOTE SOTTOFONDO													113.76	112.53	112.31	112.01	111.93	111.88	113.08					

Materiali – Progr.2+100.00

Materiali	Area (m ²)	Vol. (m ³)
Gradoni	0.00	0.00
Rilevato	0.00	0.00
Scavo	33.40	694.21
Scotico	0.00	0.00
Terreno vegetale	1.02	21.60

Sez. 106
 Progr.: 2+100.00
 Scala : 1:200
 Q.Rif. : 110.00

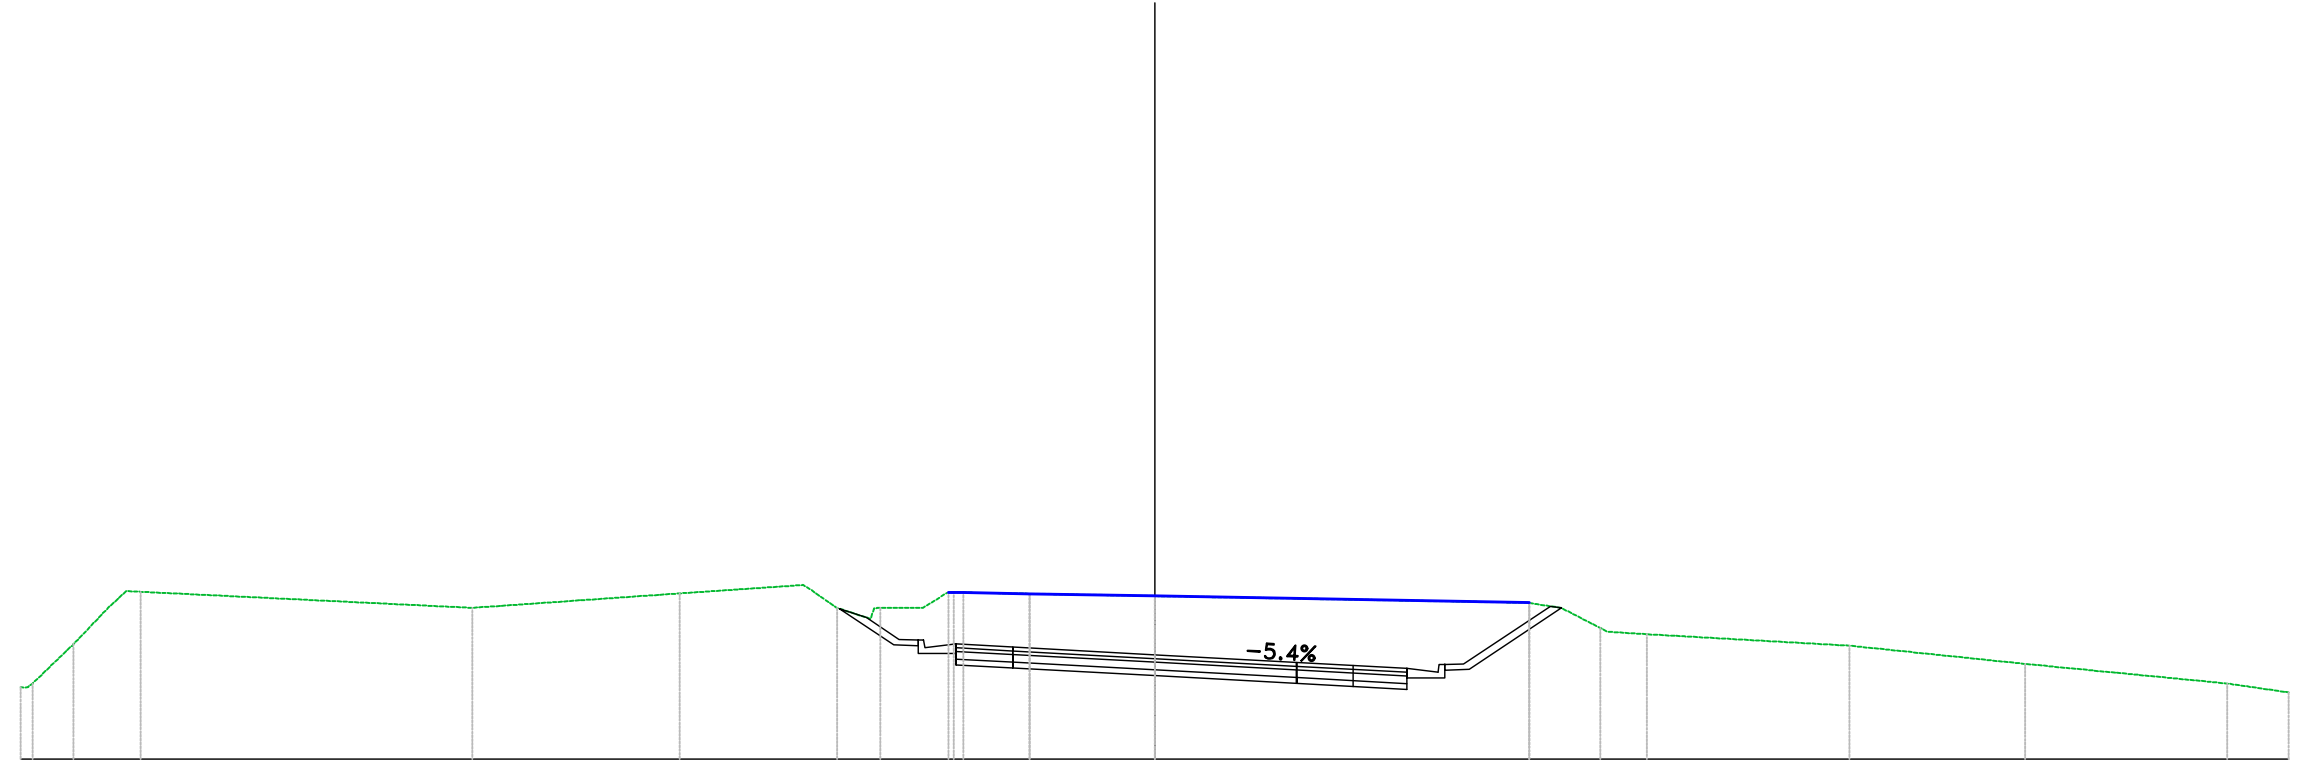


PARZIALI TERRENO		1.01	0.91		8.77		5.49		3.26		1.07	2.01	3.31		9.90		1.03	1.05		4.37		4.65		5.34		1.63					
QUOTE TERRENO	112.00	113.04	114.42		114.00		114.38		114.00	114.00	114.41	114.37	114.31		114.13	113.47	113.30		113.00		112.52		112.00	111.76							
PROGRESSIVE PROGETTO											5.26	3.75			3.75	5.25	6.67														
PARZIALI PROGETTO											1.50	3.75	3.75		1.50	1.42															
QUOTE PROGETTO											113.04	112.96	112.76		112.56	112.47	112.40														
QUOTE SOTTOFONDO											113.50	113.02	112.79	112.49	112.41	112.21	112.01	111.92	111.85	112.15	112.37	113.80									

Materiali – Progr.2+120.00

Materiale	Area (m ²)	Vol. (m ³)
Gradoni	0.00	0.00
Rilevato	0.00	0.00
Scavo	29.78	630.37
Scotico	0.00	0.00
Terreno vegetale	1.04	20.43

Sez. 107
 Progr.: 2+120.00
 Scala : 1:200
 Q.Rif. : 110.00

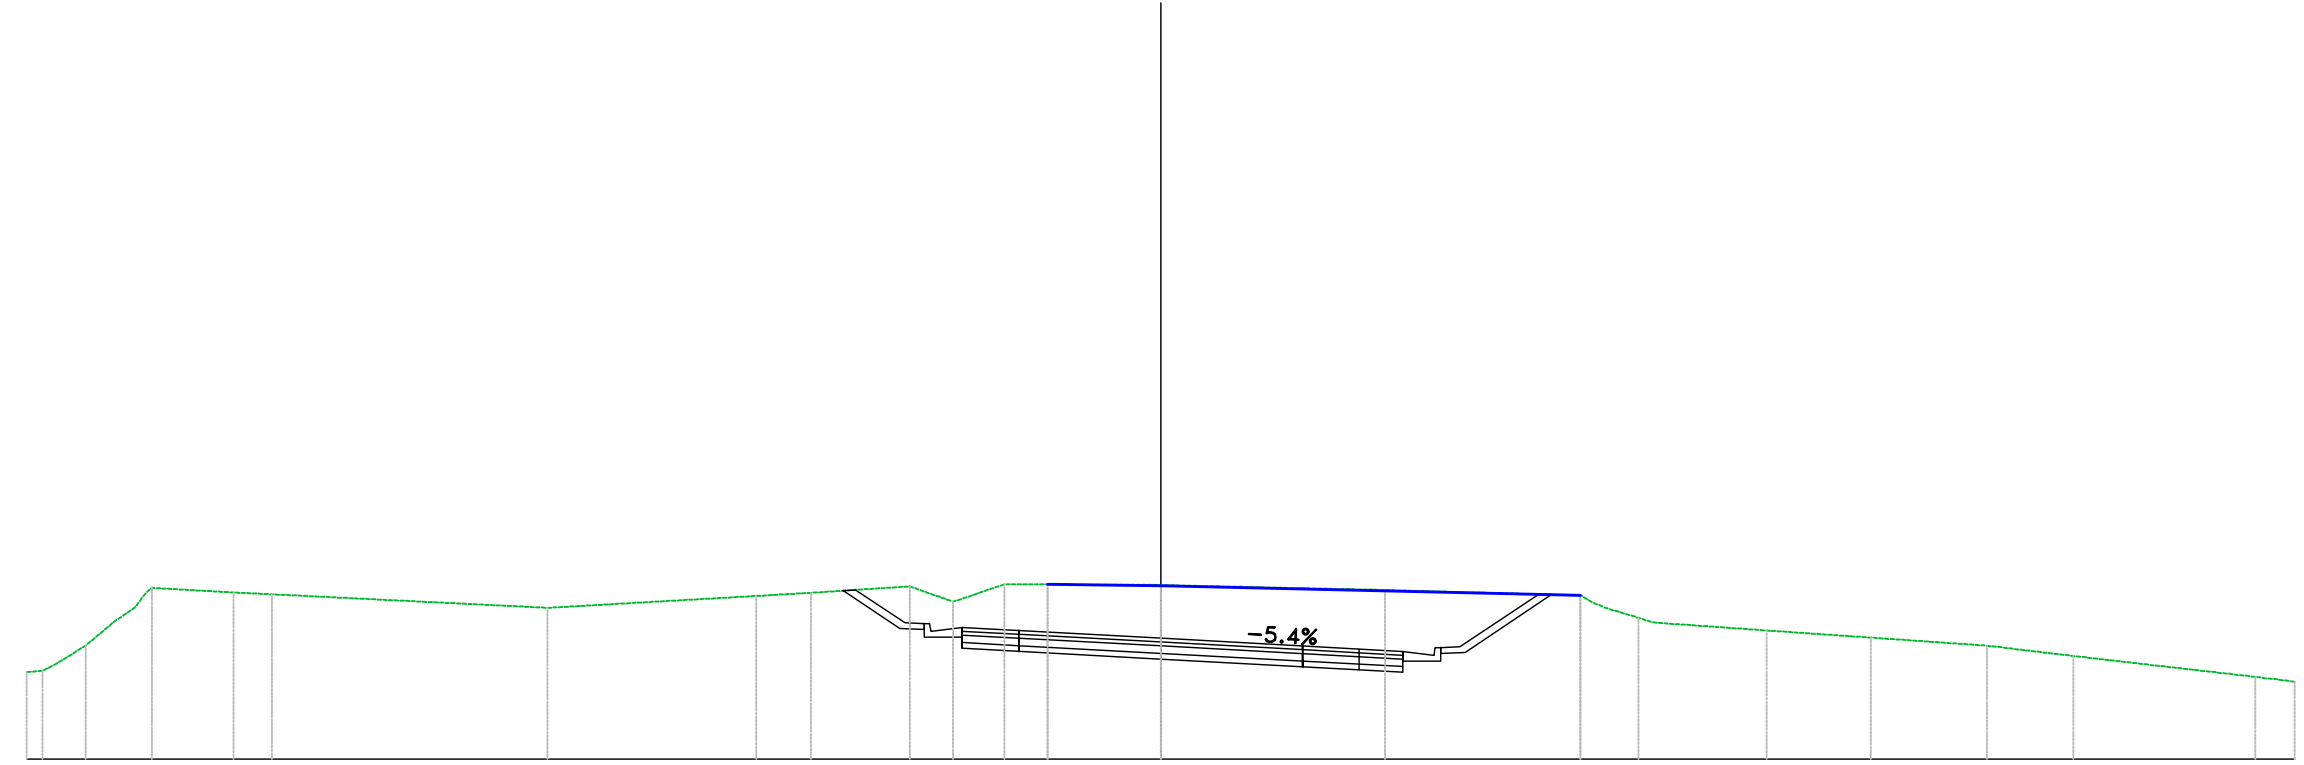


PROGRESSIVE TERRENO	30.00	28.98	28.44	26.69	24.53	23.52		16.22		10.71	9.25	6.64	5.49	4.14	2.99	0.00		5.94		11.10	12.63	16.03	18.78	21.86	24.14	28.95	30.00
PARZIALI TERRENO		0.80	2.16		7.29		5.52		1.45	2.61	1.15	1.35	1.15	2.68		5.94		5.16		3.02	2.75	3.08	2.28	4.82	1.05		
QUOTE TERRENO	112.30	113.00	114.53	114.41	114.36		114.00		114.31	114.40	114.57	114.16	114.62	114.62	114.60		114.47		114.33	113.74	113.40	113.21	113.00	112.73	112.17	112.05	
PROGRESSIVE PROGETTO												-5.26	-3.75	0.00		3.75	5.25	6.41									
PARZIALI PROGETTO												1.50	3.75		3.75	1.50	1.16										
QUOTE PROGETTO												113.48	113.40	113.19		112.99	112.91	112.85									
QUOTE SOTTOFONDO											114.23	113.46	113.23	112.93	112.85	112.64	112.44	112.36	112.30	112.60	112.82						

Materiali - Progr.2+140.00

Materiali	Area (m ²)	Vol. (m ³)
Gradoni	0.00	0.00
Rilevato	0.00	0.00
Scavo	26.28	559.50
Scotico	0.00	0.00
Terreno vegetale	1.01	20.35

Sez. 108
 Progr.: 2+140.00
 Scala : 1:200
 Q.Rif. : 110.00

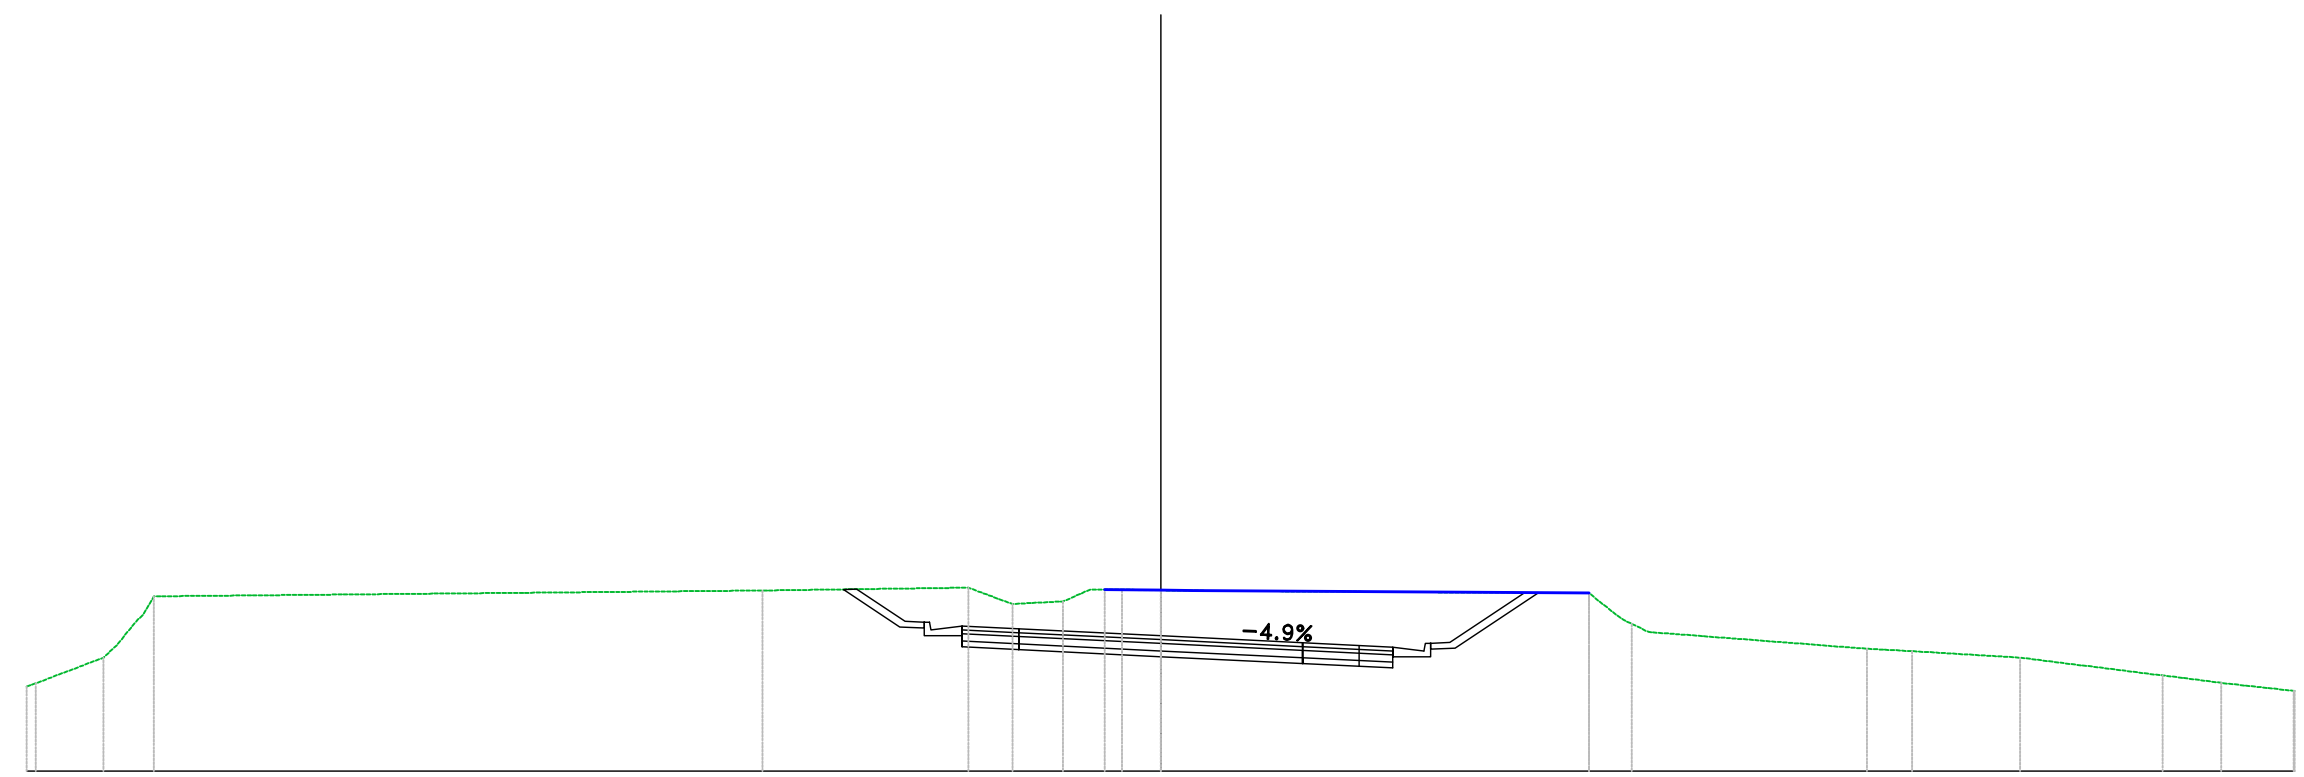


PROGRESSIVE TERRENO	PROGRESSIVE PROGETTO	QUOTE TERRENO	QUOTE PROGETTO	QUOTE SOTTOFONDO
-29.98		112.32		
-27.97		113.00		
-26.63		114.62		
		16.09		
-10.54		114.78		
		5.45		-114.57
-5.09	-5.26	114.85	113.84	-113.81
-3.92	-3.75	114.42	113.76	-113.59
-2.58		114.49		
-1.03		114.80		
0.00	0.00	114.78	113.58	-113.03
		10.47		
	3.75		113.39	-112.84
	5.25		113.32	-112.77
	6.14		113.28	-112.73
			113.03	-113.03
			113.25	-113.25
			114.48	-114.48
11.33		114.71		
12.46		113.89		
		5.77		
18.68		113.24		
19.88		113.17		
		2.86		
22.73		113.00		
		3.77		
26.50		112.53		
28.06		112.33		
29.98		112.12		

Materiali – Progr.2+180.00

Materiale	Area (m ²)	Vol. (m ³)
Gradoni	0.00	0.00
Rilevato	0.00	0.00
Scavo	15.30	341.74
Scotico	0.00	0.00
Terreno vegetale	0.53	11.65

Sez. 110
 Progr.: 2+180.00
 Scala : 1:200
 Q.Rif. : 110.00

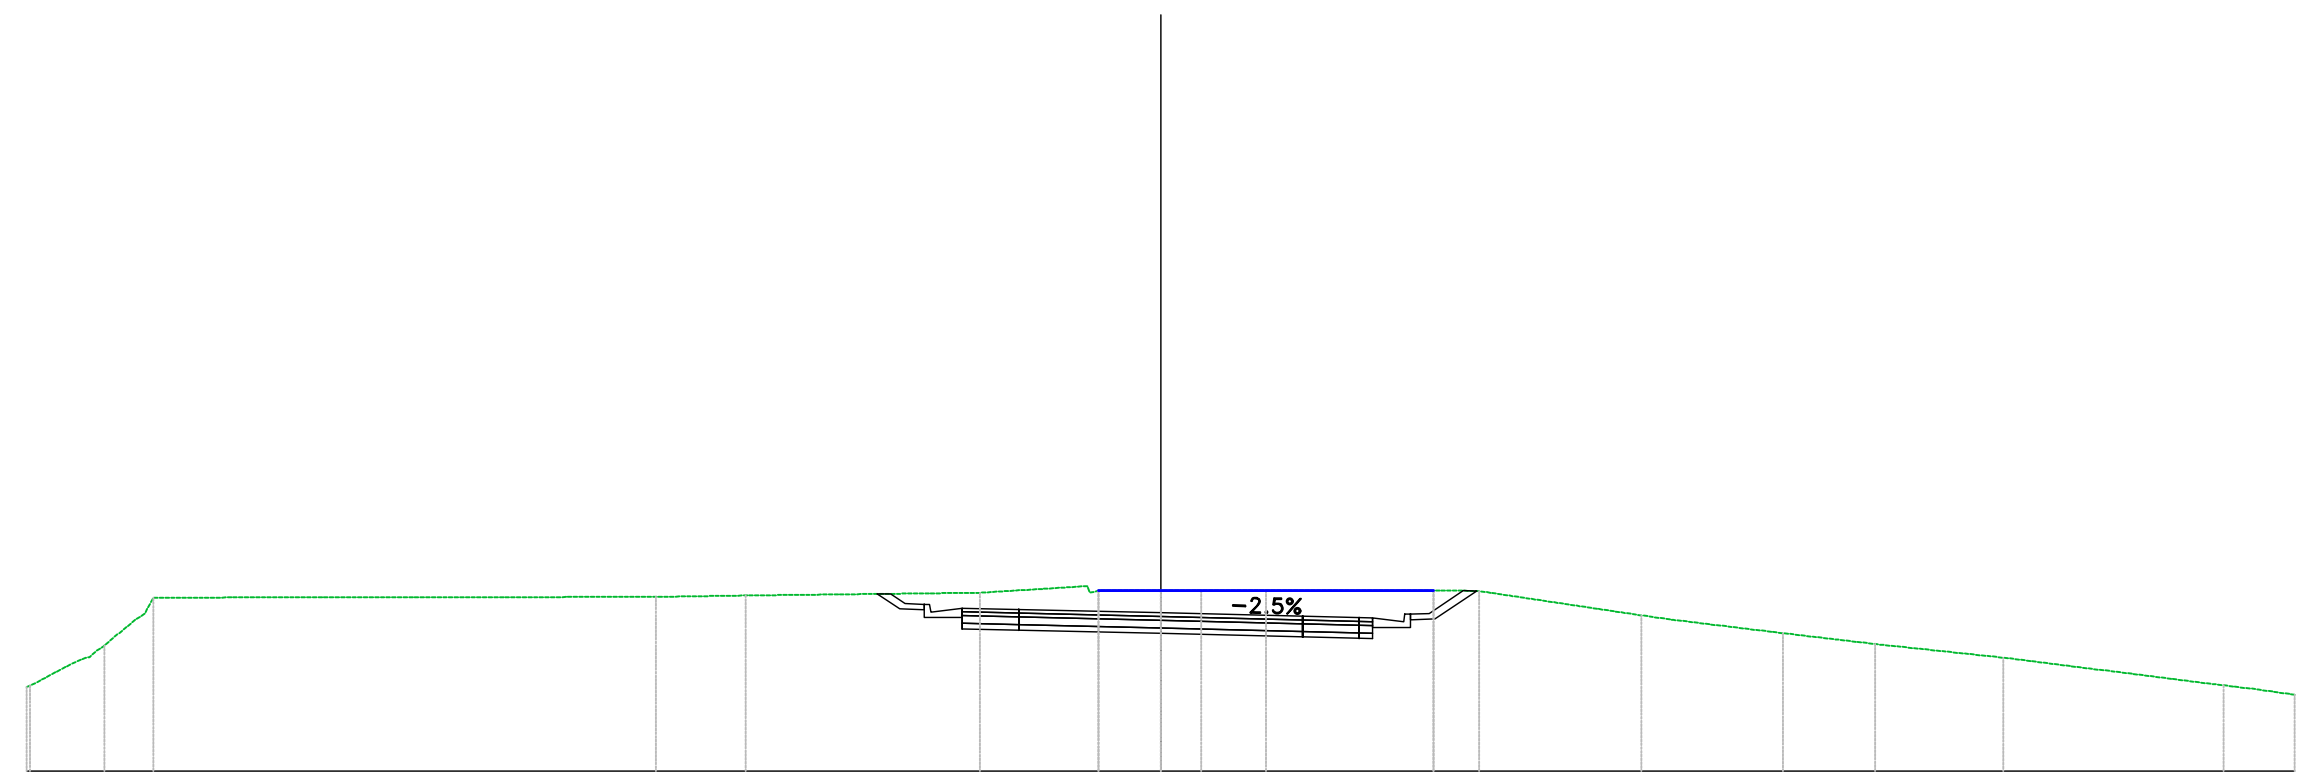


PROGRESSIVE TERRENO	20.00	27.95	26.65	13.35	10.98	4.79	1.64	0.00	2.78	7.21	8.42	12.71	16.46	18.90	22.29	28.11	30.00
PARZIALI TERRENO	1.08	0.82	13.30	2.37	6.19	2.85	1.64	2.78	4.31	4.28	2.89	2.45	3.39	5.82			
QUOTE TERRENO	112.28	113.32	114.59	114.61	114.64	114.72	114.77	114.78	114.78	114.77	114.76	114.12	113.65	113.36	113.00	112.27	112.02
PROGRESSIVE PROGETTO						5.26	3.75		3.75	5.60							
PARZIALI PROGETTO						1.50	3.75	3.75	1.50								
QUOTE PROGETTO						114.31	114.28	114.19	114.10	114.06							
QUOTE SOTTOFONDO						114.45	114.06	113.76	113.55	113.51	113.80	114.03	114.53				

Materiali – Progr.2+200.00

Materiali	Area (m ²)	Vol. (m ³)
Gradoni	0.00	0.00
Rilevato	0.00	0.00
Scavo	13.62	289.16
Scotico	0.00	0.00
Terreno vegetale	0.53	10.62

Sez. 111
 Progr.: 2+200.00
 Scala : 1:200
 Q.Rif. : 110.00

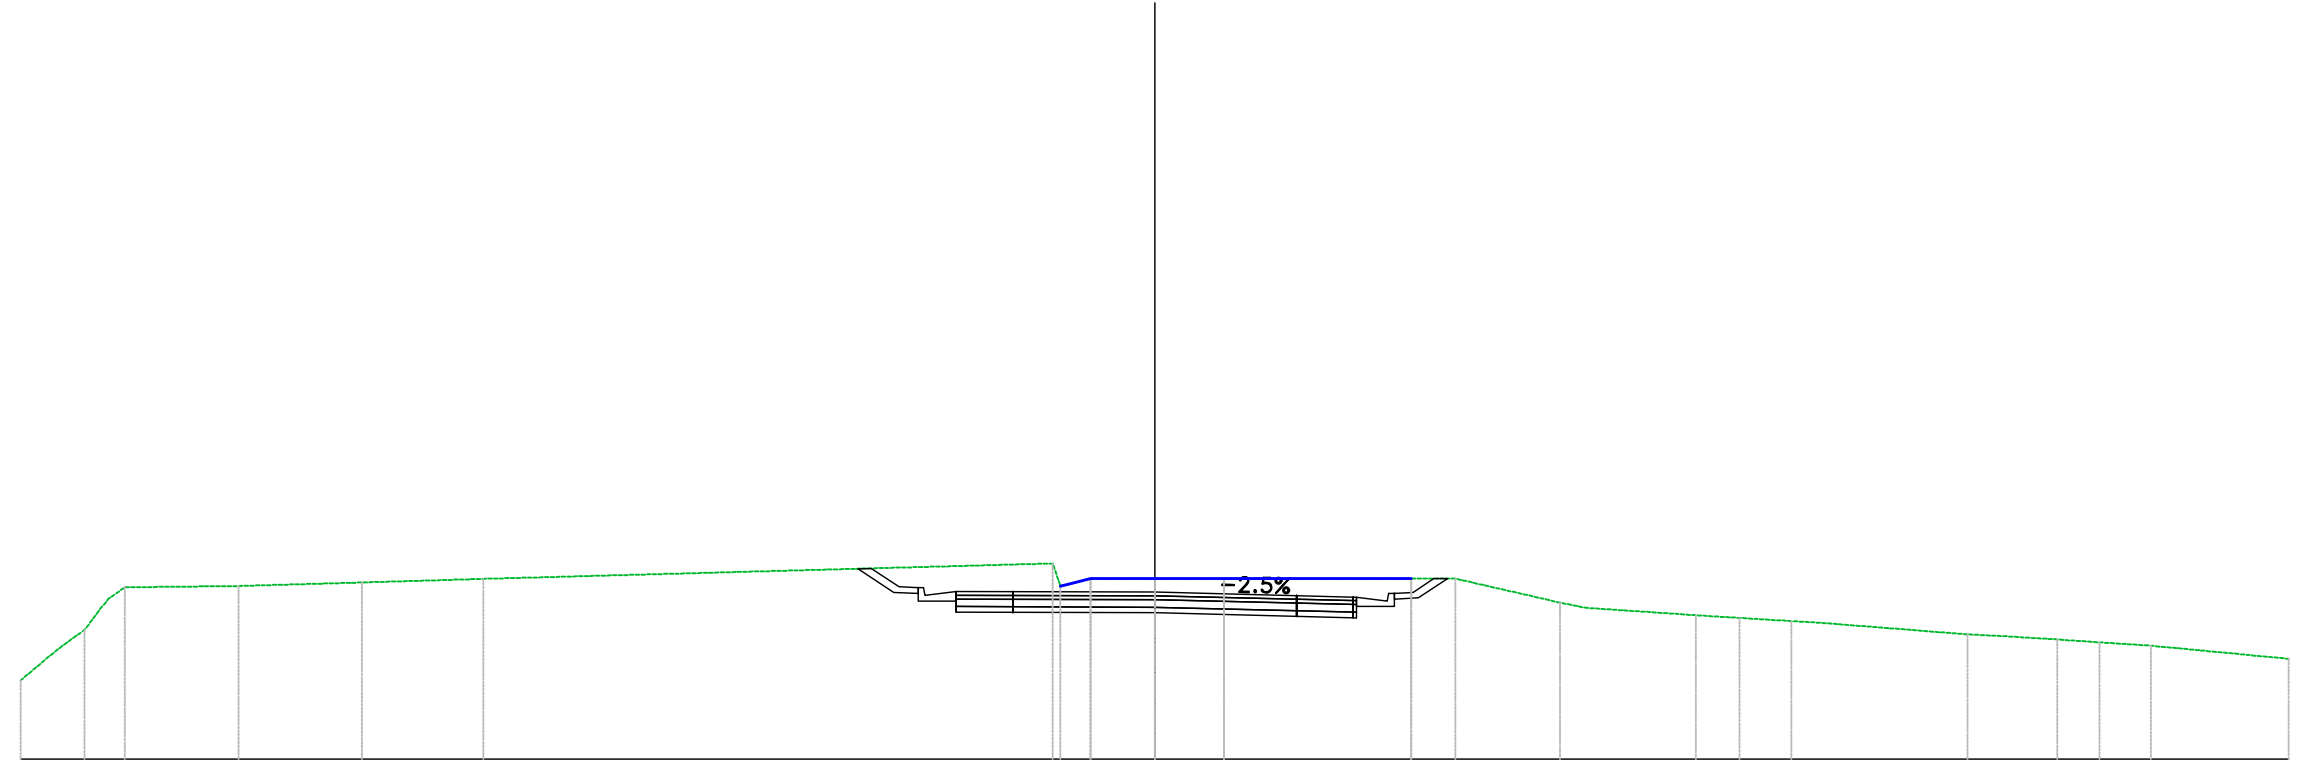


PROGRESSIVE TERRENO	30.00	-28.32	-27.25	-24.24	-20.98	-17.76		-2.70	-1.69	0.00	1.84		6.78	7.96	10.72		14.31	15.47	16.84		21.50	23.88	24.99	26.35	30.00	
PARZIALI TERRENO	0.93		3.01	3.26	3.22		15.06		1.69	1.84		4.94		2.77		2.90	1.16		3.82		1.48	1.12	1.35	3.65		
QUOTE TERRENO	112.08	113.41	114.54	114.58	114.67	114.77		115.17	114.77	114.77	114.77		114.77	114.77	114.14		113.81	113.73	113.65		113.30	113.16	113.09	113.00	112.65	
PROGRESSIVE PROGETTO										0.00		3.75	5.35													
PARZIALI PROGETTO											3.75	3.75	1.50													
QUOTE PROGETTO										114.42		114.32	114.28													
QUOTE SOTTOFONDO								114.80	114.41	114.18	113.88	114.43	113.88	114.43			113.87	114.42			113.77	114.32	113.74	114.28	114.03	114.26

Materiali – Progr.2+220.00

Materiali	Area (m ²)	Vol. (m ³)
Gradoni	0.00	0.00
Rilevato	0.00	0.00
Scavo	11.93	255.55
Scotico	0.00	0.00
Terreno vegetale	0.46	9.93

Sez. 112
 Progr.: 2+220.00
 Scala : 1:200
 Q.Rif. : 110.00

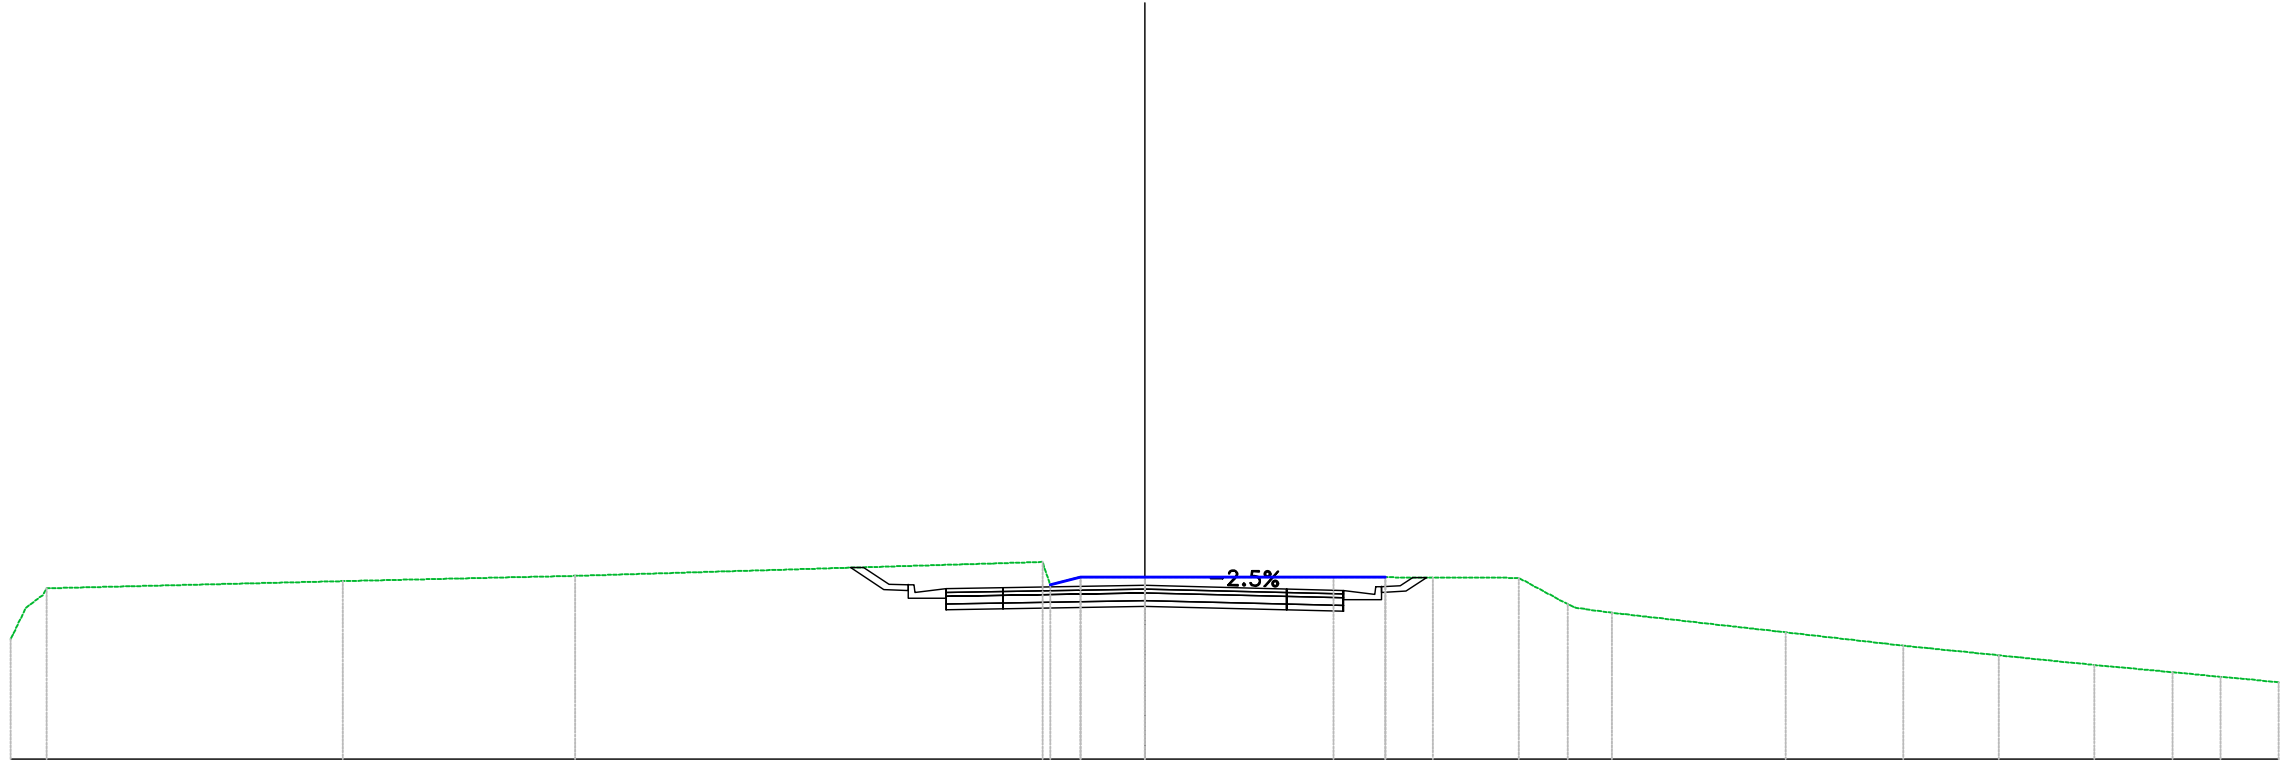


PROGRESSIVE TERRENO	30.00	-29.05	-21.21	-15.06		-2.70	-1.70	0.00		4.99	6.37	7.62	9.89	11.19	12.36		16.96	20.06	22.60	25.12	27.19	28.46	30.00
PARZIALI TERRENO		7.83	6.15	12.36		1.48	4.99	1.38	2.27	1.30	3.83	3.11	2.53	1.87	2.07	1.27							
QUOTE TERRENO	113.18	114.52	114.71	114.85		115.21	114.81	114.81		114.81	114.81	114.80	114.79	114.10	113.87		113.35	113.00	112.74	112.49	112.30	112.18	112.03
PROGRESSIVE PROGETTO								0.00		3.75	5.26												
PARZIALI PROGETTO							1.50	3.75		3.75	1.50												
QUOTE PROGETTO							113.95	114.50		114.50	114.46												
QUOTE SOTTOFONDO							114.83	114.48		114.25	113.95	114.50	114.53		114.04	114.59		113.95	114.50	114.21	114.56		

Materiali – Progr.2+320.00

Materiale	Area (m ²)	Vol. (m ³)
Gradoni	0.00	0.00
Rilevato	0.00	0.00
Scavo	15.08	279.80
Scotico	0.00	0.00
Terreno vegetale	0.54	9.66

Sez. 117
 Progr.: 2+320.00
 Scala : 1:200
 Q.Rif. : 110.00

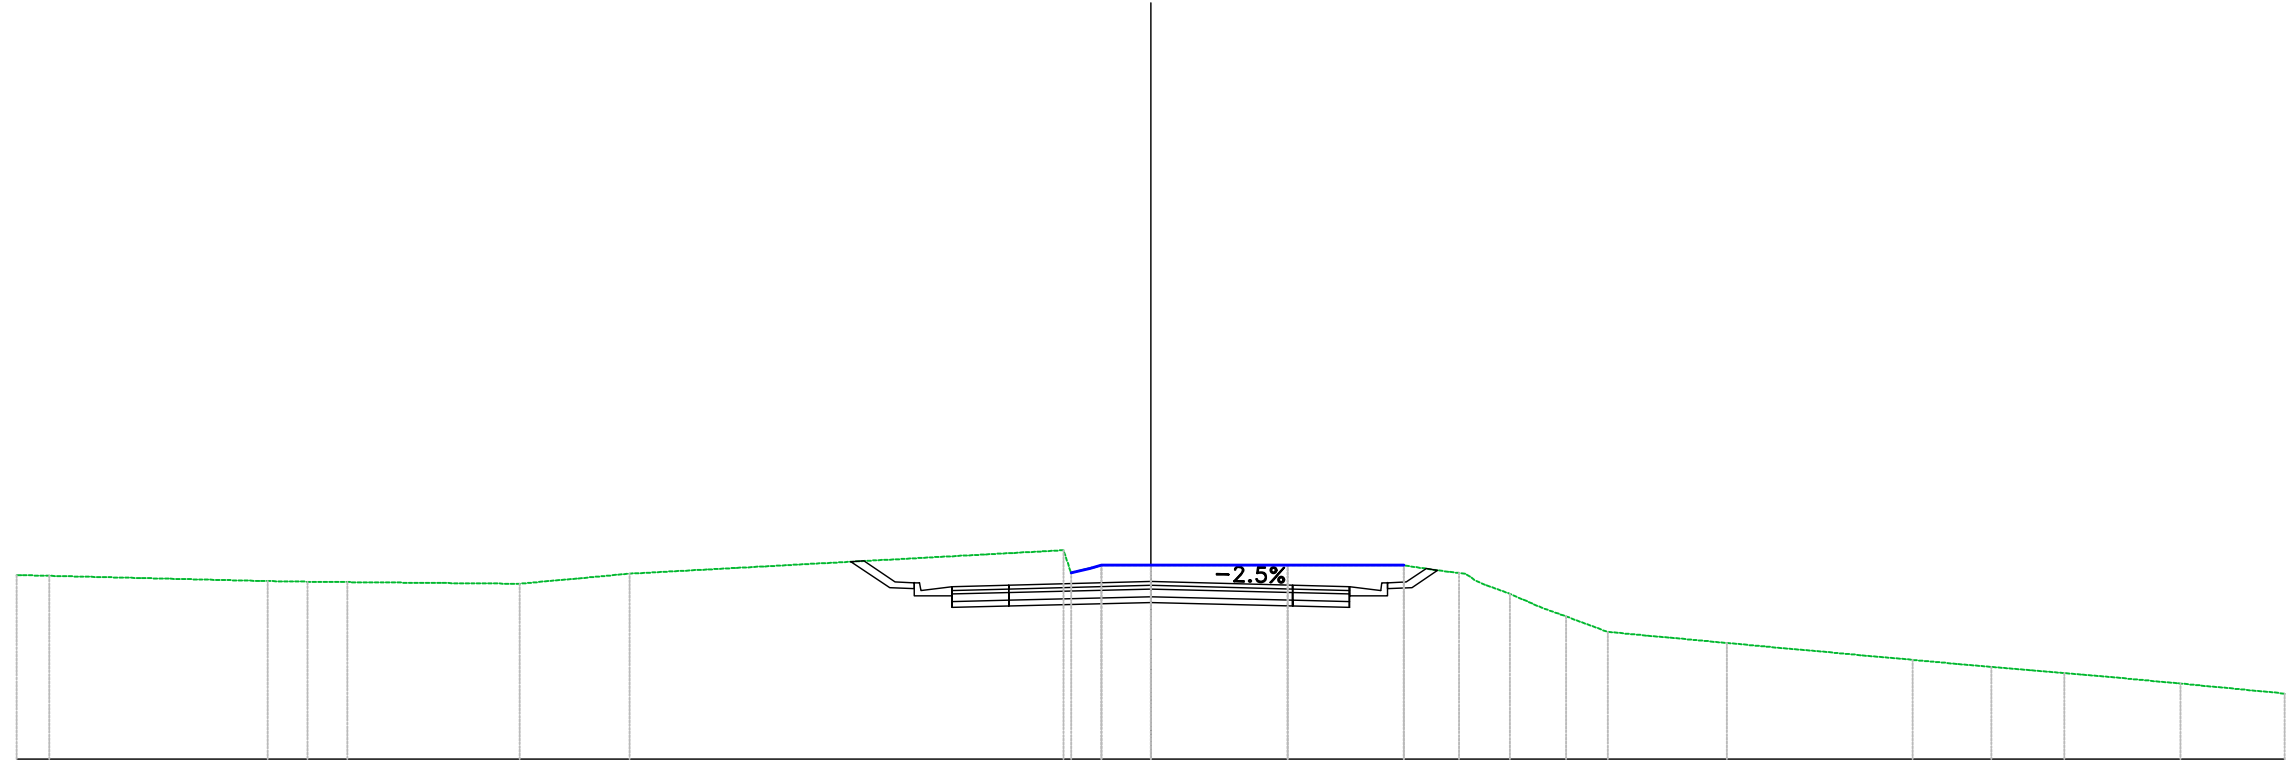


PROGRESSIVE TERRENO	30.00	29.14	23.36	22.31	21.26	16.69	13.78	0.00	3.63	6.69	8.15	9.50	10.99	12.09	15.24	20.15	22.23	24.17	27.23	30.00	
PARZIALI TERRENO		5.71		1.06	4.57	2.91	11.47		3.63	3.07			1.10	3.15		4.13	2.08	1.94	2.59	2.48	
QUOTE TERRENO	114.87	114.85	114.71	114.69	114.68	114.64	114.90	115.52	115.12	115.12	115.12	114.92	114.37	113.77	113.36	113.07	112.62	112.44	112.28	112.00	111.73
PROGRESSIVE PROGETTO										3.75	5.26										
PARZIALI PROGETTO										3.75	1.50										
QUOTE PROGETTO										114.60	114.56										
QUOTE SOTTOFONDO								115.00	114.54	114.31	114.01	114.56	114.05	114.60	114.14	114.69	114.05	114.60	114.01	114.31	114.80

Materiali - Progr.2+380.00

Materiale	Area (m²)	Vol. (m³)
Gradoni	0.00	0.00
Rilevato	0.00	0.00
Scavo	31.47	552.79
Scotico	0.00	0.00
Terreno vegetale	1.26	21.87

Sez. 120
 Progr.: 2+380.00
 Scala : 1:200
 Q.Rif. : 110.00

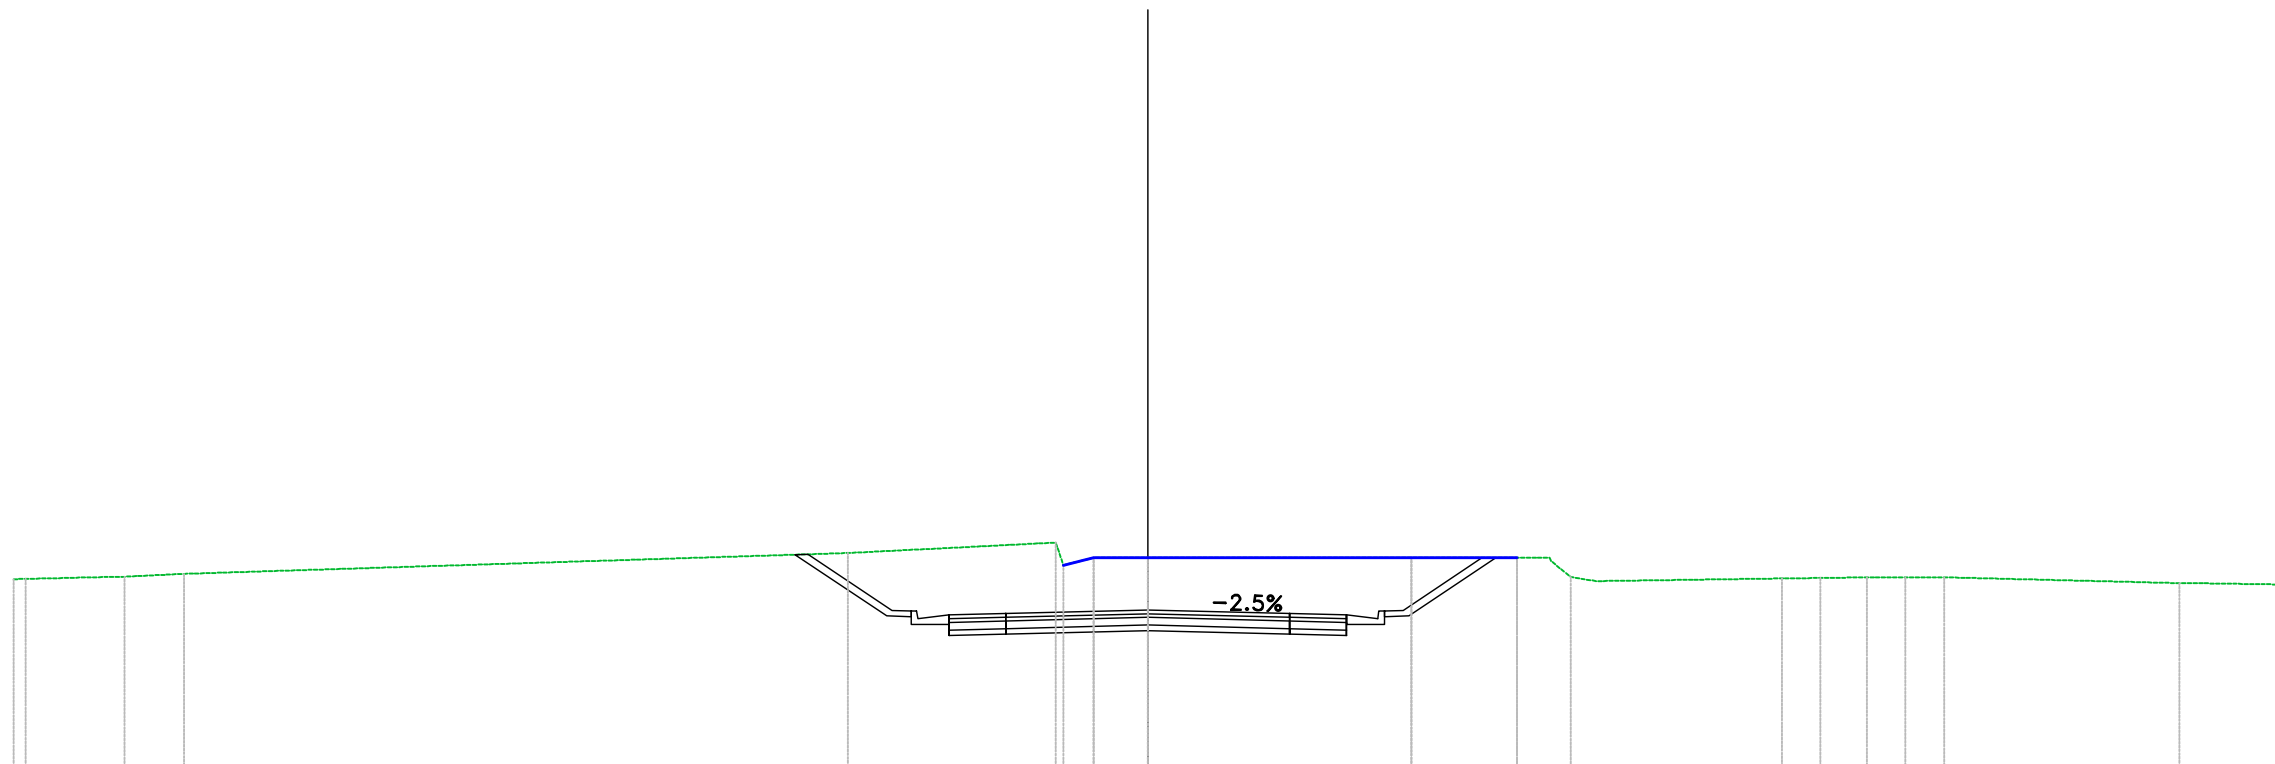


PROGRESSIVE TERRENO	PROGRESSIVE PROGETTO
114.93 -29.88	
2.07	
115.01 -27.07	
1.57	
115.08 -25.50	
17.56	
115.63 -7.94	
5.50	-5.26
115.91 -2.43	
3.75	3.75
115.51 -1.43	
1.43	
115.51 0.00	0.00
6.82	3.75
115.51 6.97	5.26
2.80	
115.51 9.77	
4.90	
115.00 11.19	
114.96 16.78	
114.98 17.79	
1.24	
114.99 19.03	
114.99 20.04	
114.99 21.07	
6.22	
114.84 27.29	
1.80	
114.80 30.00	
QUOTE TERRENO	QUOTE PROGETTO
QUOTE SOTTOFONDO	

Materiali – Progr.2+420.00

Materiali	Area (m ²)	Vol. (m ³)
Gradoni	0.00	0.00
Rilevato	0.00	0.00
Scavo	38.35	775.51
Scotico	0.00	0.00
Terreno vegetale	1.50	29.96

Sez. 122
 Progr.: 2+420.00
 Scala : 1:200
 Q.Rif. : 110.00

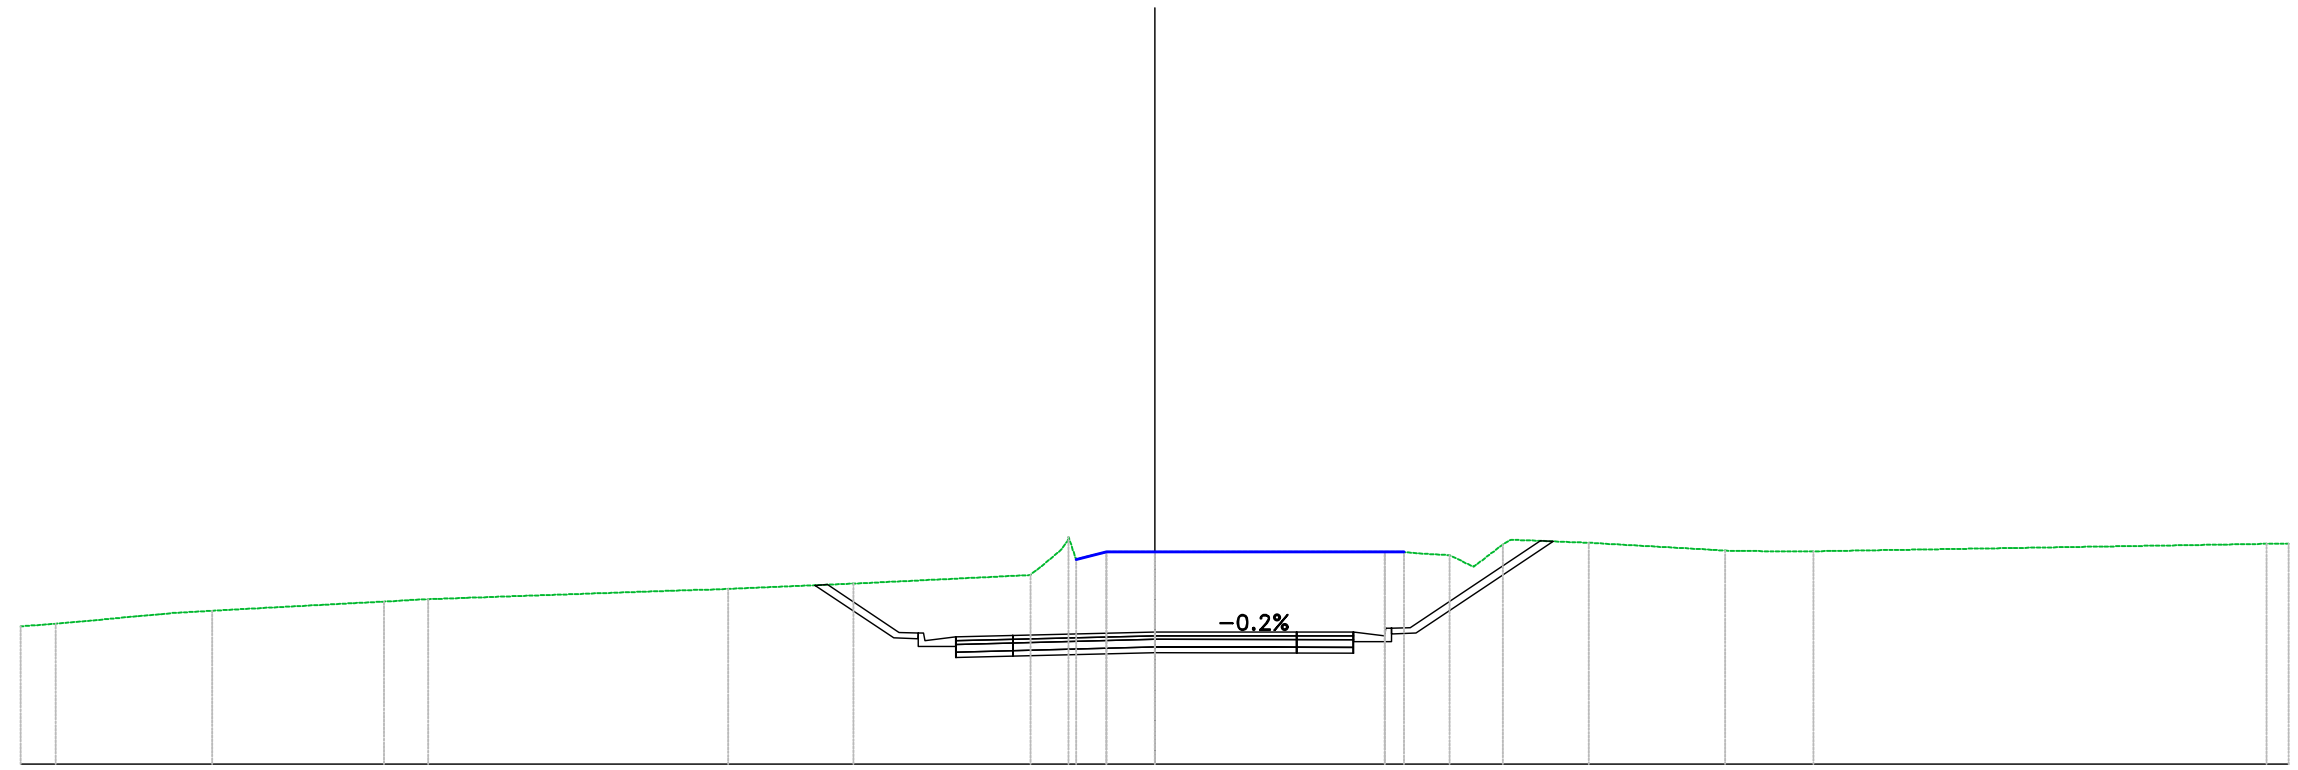


PROGRESSIVE TERRENO	30.00	29.07		24.94	20.39	19.22		11.29	7.97	3.29	2.28	1.28	0.00		6.09	7.80	9.21	11.48	15.08	17.42	29.41	30.00
PARZIALI TERRENO		3.15		3.78	1.06		7.01		3.32	4.67		1.28		6.09		2.06	3.60		2.07		11.99	
QUOTE TERRENO	113.65	113.71		114.06	114.30	114.36		114.63	114.77	115.00	116.01	115.61	115.61		115.61	115.52	115.81	115.85	115.65	115.63	115.82	115.83
PROGRESSIVE PROGETTO										-5.26	-3.75				3.75	5.26						
PARZIALI PROGETTO										1.50	3.75			3.75	1.50							
QUOTE PROGETTO										113.36	113.40		113.50		113.49	113.49						
QUOTE SOTTOFONDO								114.50	113.34	113.11	112.81	112.85	112.95	112.94	112.94	113.24	113.46	115.66				

Materiali - Progr.2+440.00

Materiali	Area (m ²)	Vol. (m ³)
Gradoni	0.00	0.00
Rilevato	0.00	0.00
Scavo	31.21	695.60
Scotico	0.00	0.00
Terreno vegetale	1.09	25.86

Sez. 123
 Progr.: 2+440.00
 Scala : 1:200
 Q.Rif. : 110.00

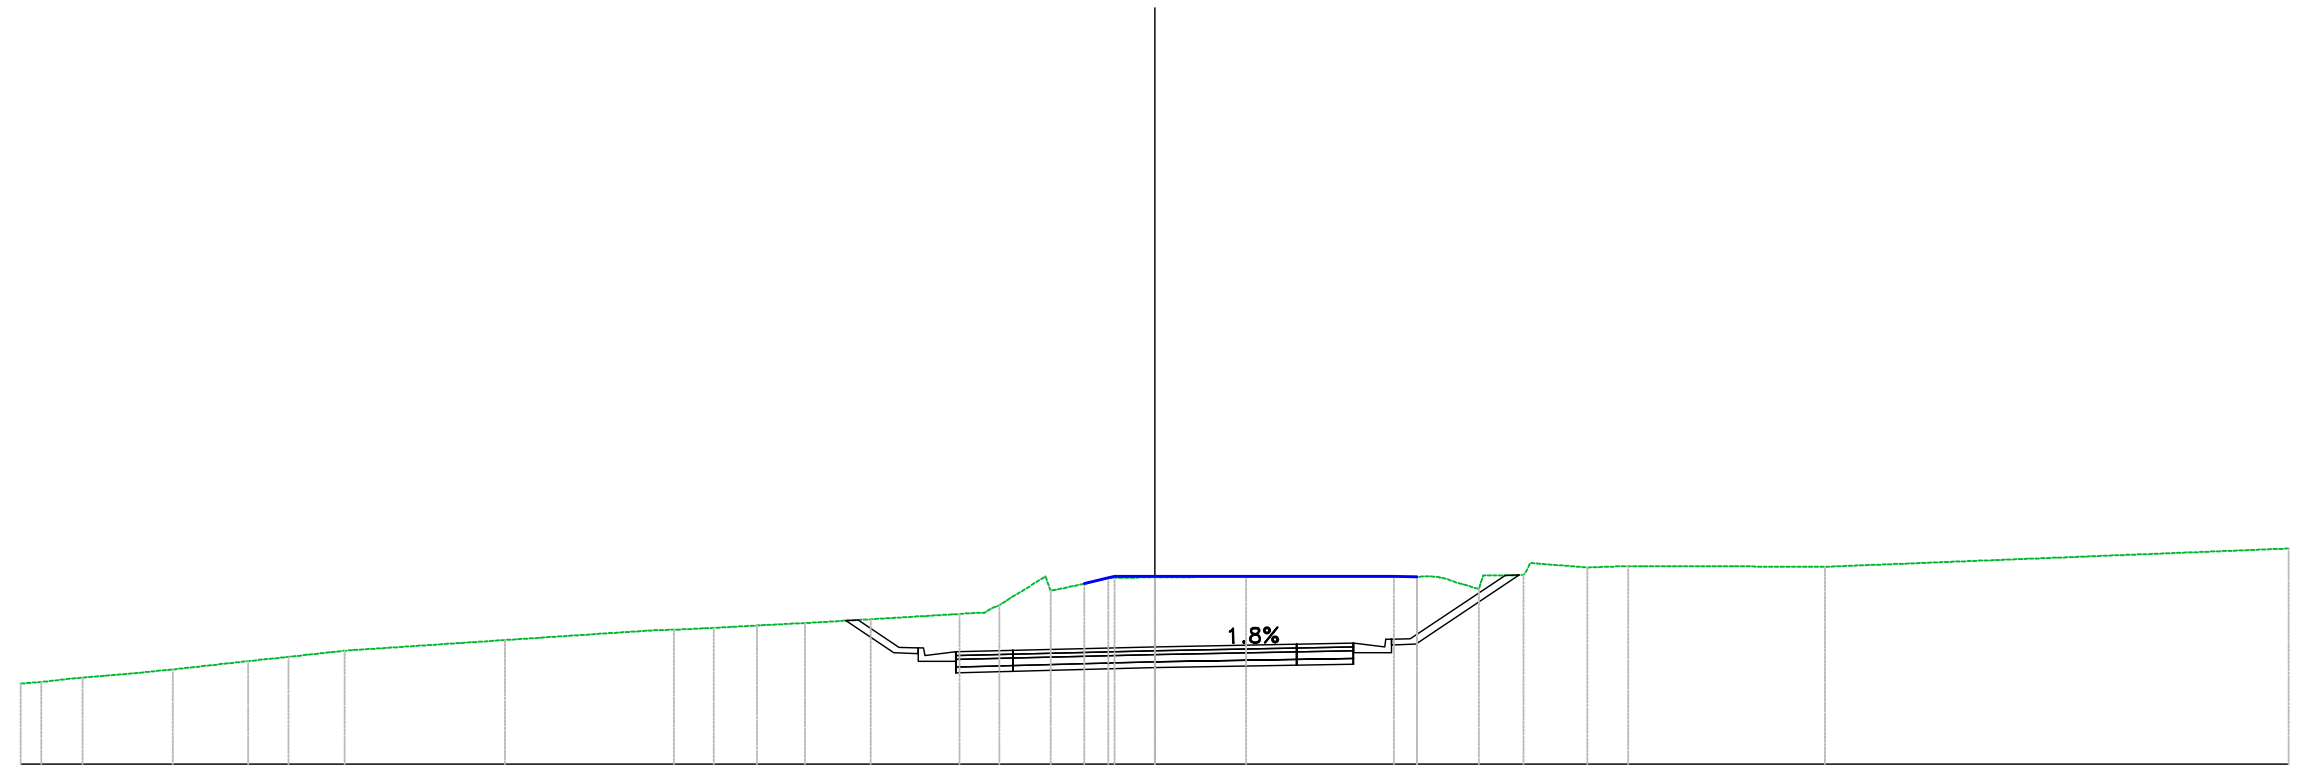


PROGRESSIVE TERRENO	30.00	29.46	28.36	25.98	23.98	22.92	21.43	17.19	12.71	11.66	10.52	9.25	7.52	5.16	4.12	2.76	1.23	0.00	2.41	6.94	8.57	9.76	11.44	12.52	17.73	30.00
PARZIALI TERRENO			1.51	2.00	1.12	4.24	3.93	1.73	2.35	1.23	1.23	2.41	4.53	1.51	1.08	5.21	12.27									
QUOTE TERRENO	112.17	112.29	112.50	112.72	112.84	113.00	113.28	113.56	113.60	113.66	113.73	113.83	113.97	114.20	114.58	114.93	114.94	114.96	114.95	114.63	115.00	115.20	115.24	115.22	115.70	
PROGRESSIVE PROGETTO													-5.26	-3.75				3.75	5.26							
PARZIALI PROGETTO													1.50	3.75	3.75	1.50										
QUOTE PROGETTO													112.42	113.01	113.10	113.17	113.20									
QUOTE SOTTOFONDO								113.57	112.95	112.72			112.42	112.46	112.55	112.62	112.65	112.95	113.17		114.75					

Materiali - Progr.2+500.00

Materiale	Area (m ²)	Vol. (m ³)
Gradoni	0.45	12.28
Rilevato	10.15	113.41
Scavo	0.10	69.07
Scotico	2.29	38.48
Terreno vegetale	1.65	25.86

Sez. 126
 Progr.: 2+500.00
 Scala : 1:200
 Q.Rif. : 100.00

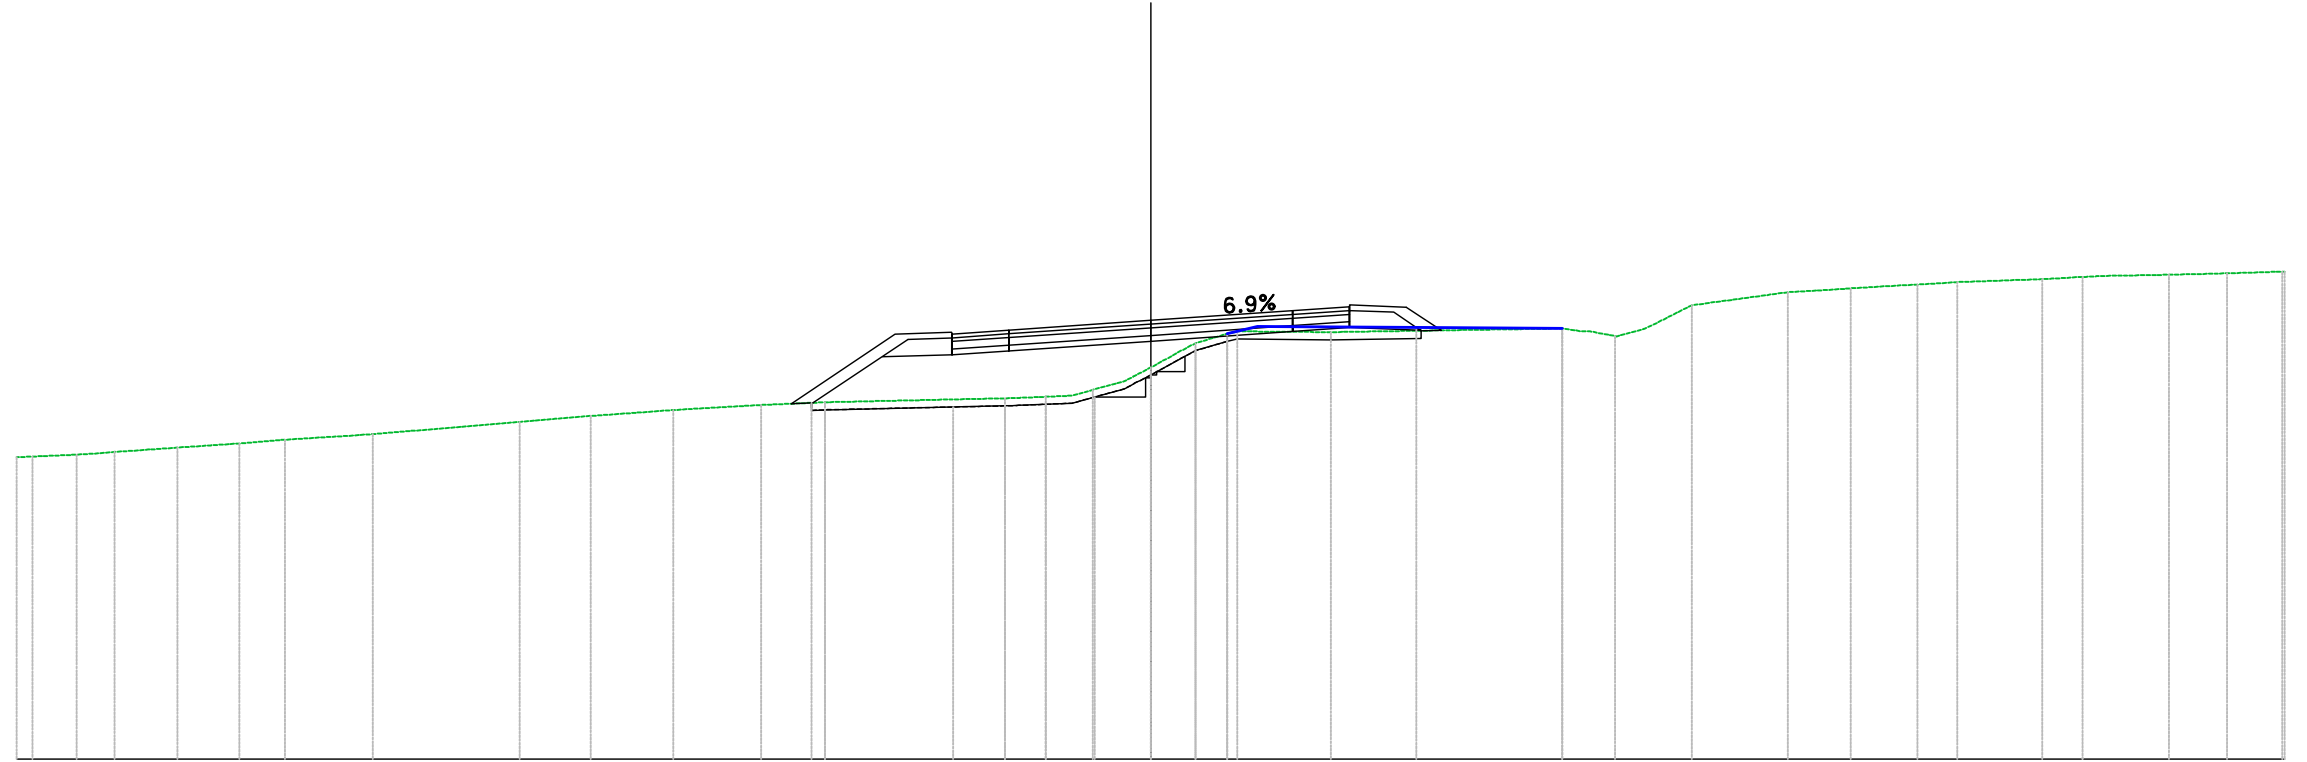


PROGRESSIVE TERRENO	PARZIALI TERRENO	QUOTE TERRENO	PROGRESSIVE PROGETTO	PARZIALI PROGETTO	QUOTE PROGETTO	QUOTE SOTTOFONDO
107.00		107.00				
28.98		28.98				
-28.41	1.17	-108.05				
-27.41		-108.12				
-25.74		-108.24				
-24.10	1.20	-108.35				
-22.90	1.69	-108.45				
-20.58		-108.59				
	3.69					
-16.69		-108.92				
-14.82	2.19	-109.07				
-12.63	2.32	-109.23				
-10.31	1.70	-109.36				-109.40
-8.62		-109.44				-109.42
	4.75					-110.64
-3.86		-109.54	-5.26	1.50	-110.69	-110.69
-2.78		-109.58	-3.75	3.75	-110.79	-110.79
-1.54		-109.76				
0.00	0.95	-110.36	0.00		-111.05	-111.05
1.19		-111.00		3.75		
2.29	2.48	-111.31		1.50	-111.31	-111.31
4.77		-111.29	3.75		-111.41	-111.41
	6.12		5.26		-111.34	-111.34
10.89		-111.39				
12.28		-111.19				
14.31	1.25	-112.00				
16.85	2.54	-112.35				
18.51		-112.45				
20.28		-112.55				
21.34	2.24	-112.61				
23.58		-112.69				
24.65		-112.75				
26.93	1.67	-112.81				
28.47		-112.85				
29.00		112.89				

Materiali – Progr.2+600.00

Materiali	Area (m ²)	Vol. (m ³)
Gradoni	0.00	0.00
Rilevato	0.21	38.98
Scavo	1.34	13.53
Scotico	1.60	45.55
Terreno vegetale	0.73	19.00

Sez. 131
 Progr.: 2+600.00
 Scala : 1:200
 Q.Rif. : 100.00

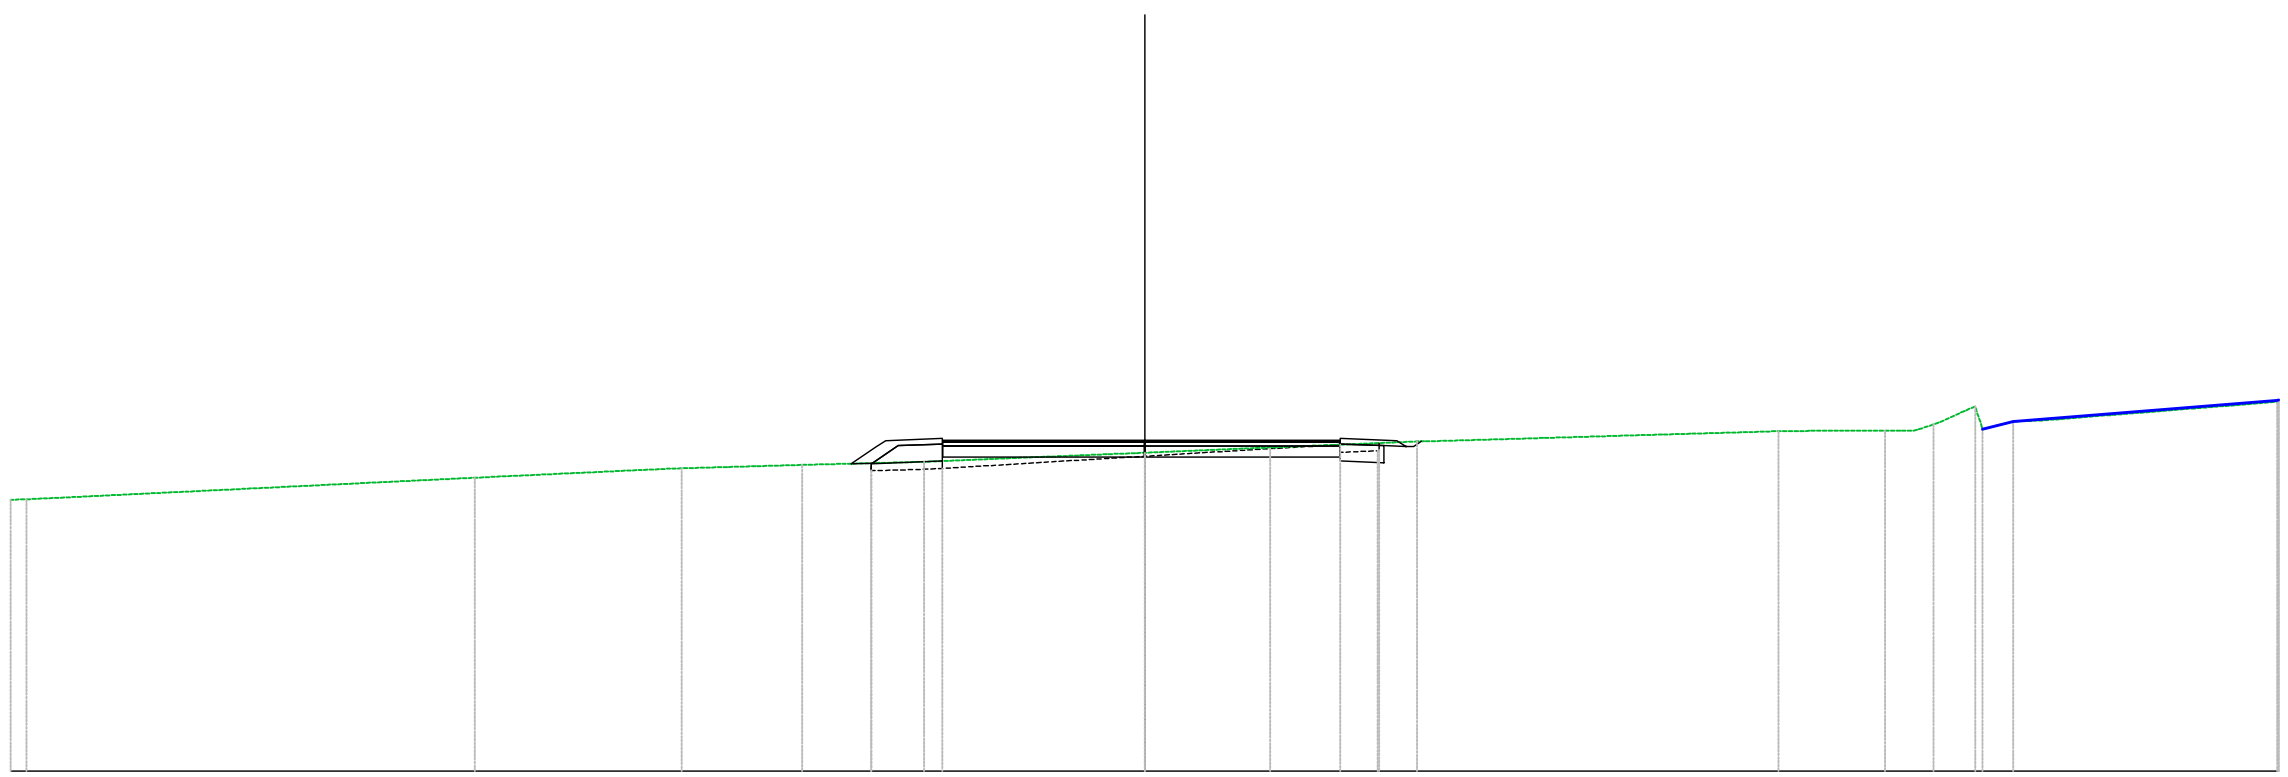


PROGRESSIVE TERRENO	-28.98	-17.72	-12.26	-9.07	-5.83	0.00	7.21	16.76	19.58	20.86	21.96	22.97	30.00
PARZIALI TERRENO	11.86	4.75	3.19	3.24	5.83	7.21	9.08	2.39	0.92	6.27			
QUOTE TERRENO	-107.19	-107.76	-108.01	-108.10	-108.18	-108.42	-108.72	-108.99	-109.00	-109.16	-109.64	-109.24	-109.77
PROGRESSIVE PROGETTO					-5.35	-3.82	1.50	5.16					
PARZIALI PROGETTO					1.53	3.81	1.50	3.67					
QUOTE PROGETTO					-108.30	-108.75	-108.30	-108.75	-108.53	-108.22	-108.55	-108.64	
QUOTE SOTTOFONDO					-108.13	-108.16	-108.22	-108.30	-108.30	-108.75	-108.30	-108.75	

Materiali – Progr.2+620.00

Materiali	Area (m ²)	Vol. (m ³)
Gradoni	0.00	0.00
Rilevato	2.93	30.90
Scavo	2.45	38.32
Scotico	2.55	41.53
Terreno vegetale	0.78	15.10

Sez. 132
 Progr.: 2+620.00
 Scala : 1:200
 Q.Rif. : 100.00

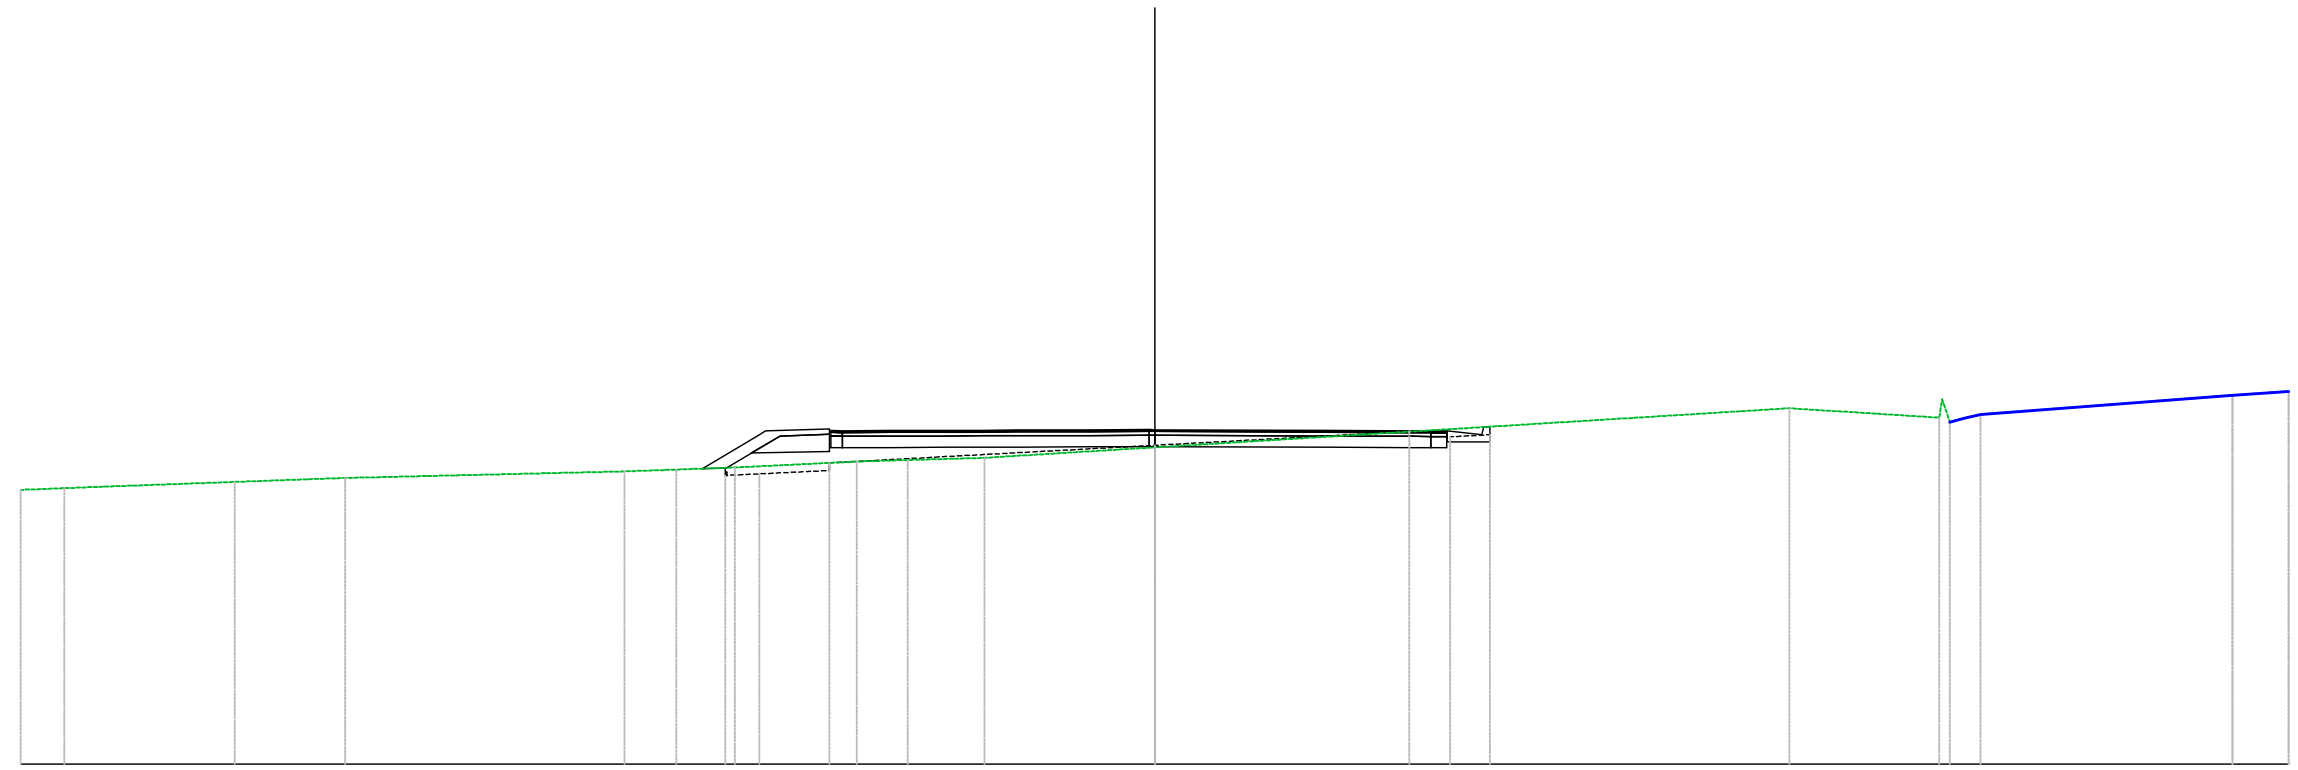

PROGRESSIVE TERRENO	30.00	28.85	24.34	21.41		14.02	12.66	11.11	7.88	6.53	4.51	0.00		16.78	20.75	21.84	28.51	30.00		
PARZIALI TERRENO	1.15	4.51	2.80		7.39	1.36	1.55	3.24	1.35	2.02	4.51		16.78		3.97		6.67	1.50		
QUOTE TERRENO	-107.25	-107.30	-107.46	-107.57		-107.74	-107.79	-107.84	-108.00	-108.04	-108.10	-108.38		-109.41	-109.16	-109.25	-109.75	-109.86		
PROGRESSIVE PROGETTO									-8.99	-6.58	-5.11	-4.55	-3.60	0.00	2.12	3.61	4.50	6.43	7.72	
PARZIALI PROGETTO									1.15	0.99	0.56	1.50	1.52	2.12	1.50	1.78				
QUOTE PROGETTO									-108.82	-108.82	-108.83	-108.83	-108.83	-108.84	-108.84	-108.84	-108.83	-108.83	-108.82	-108.82
QUOTE SOTTOFONDO									-107.81	-107.84	-108.22	-108.28	-108.32	-108.37	-108.37	-108.38	-108.38	-108.38	-108.37	-108.37