
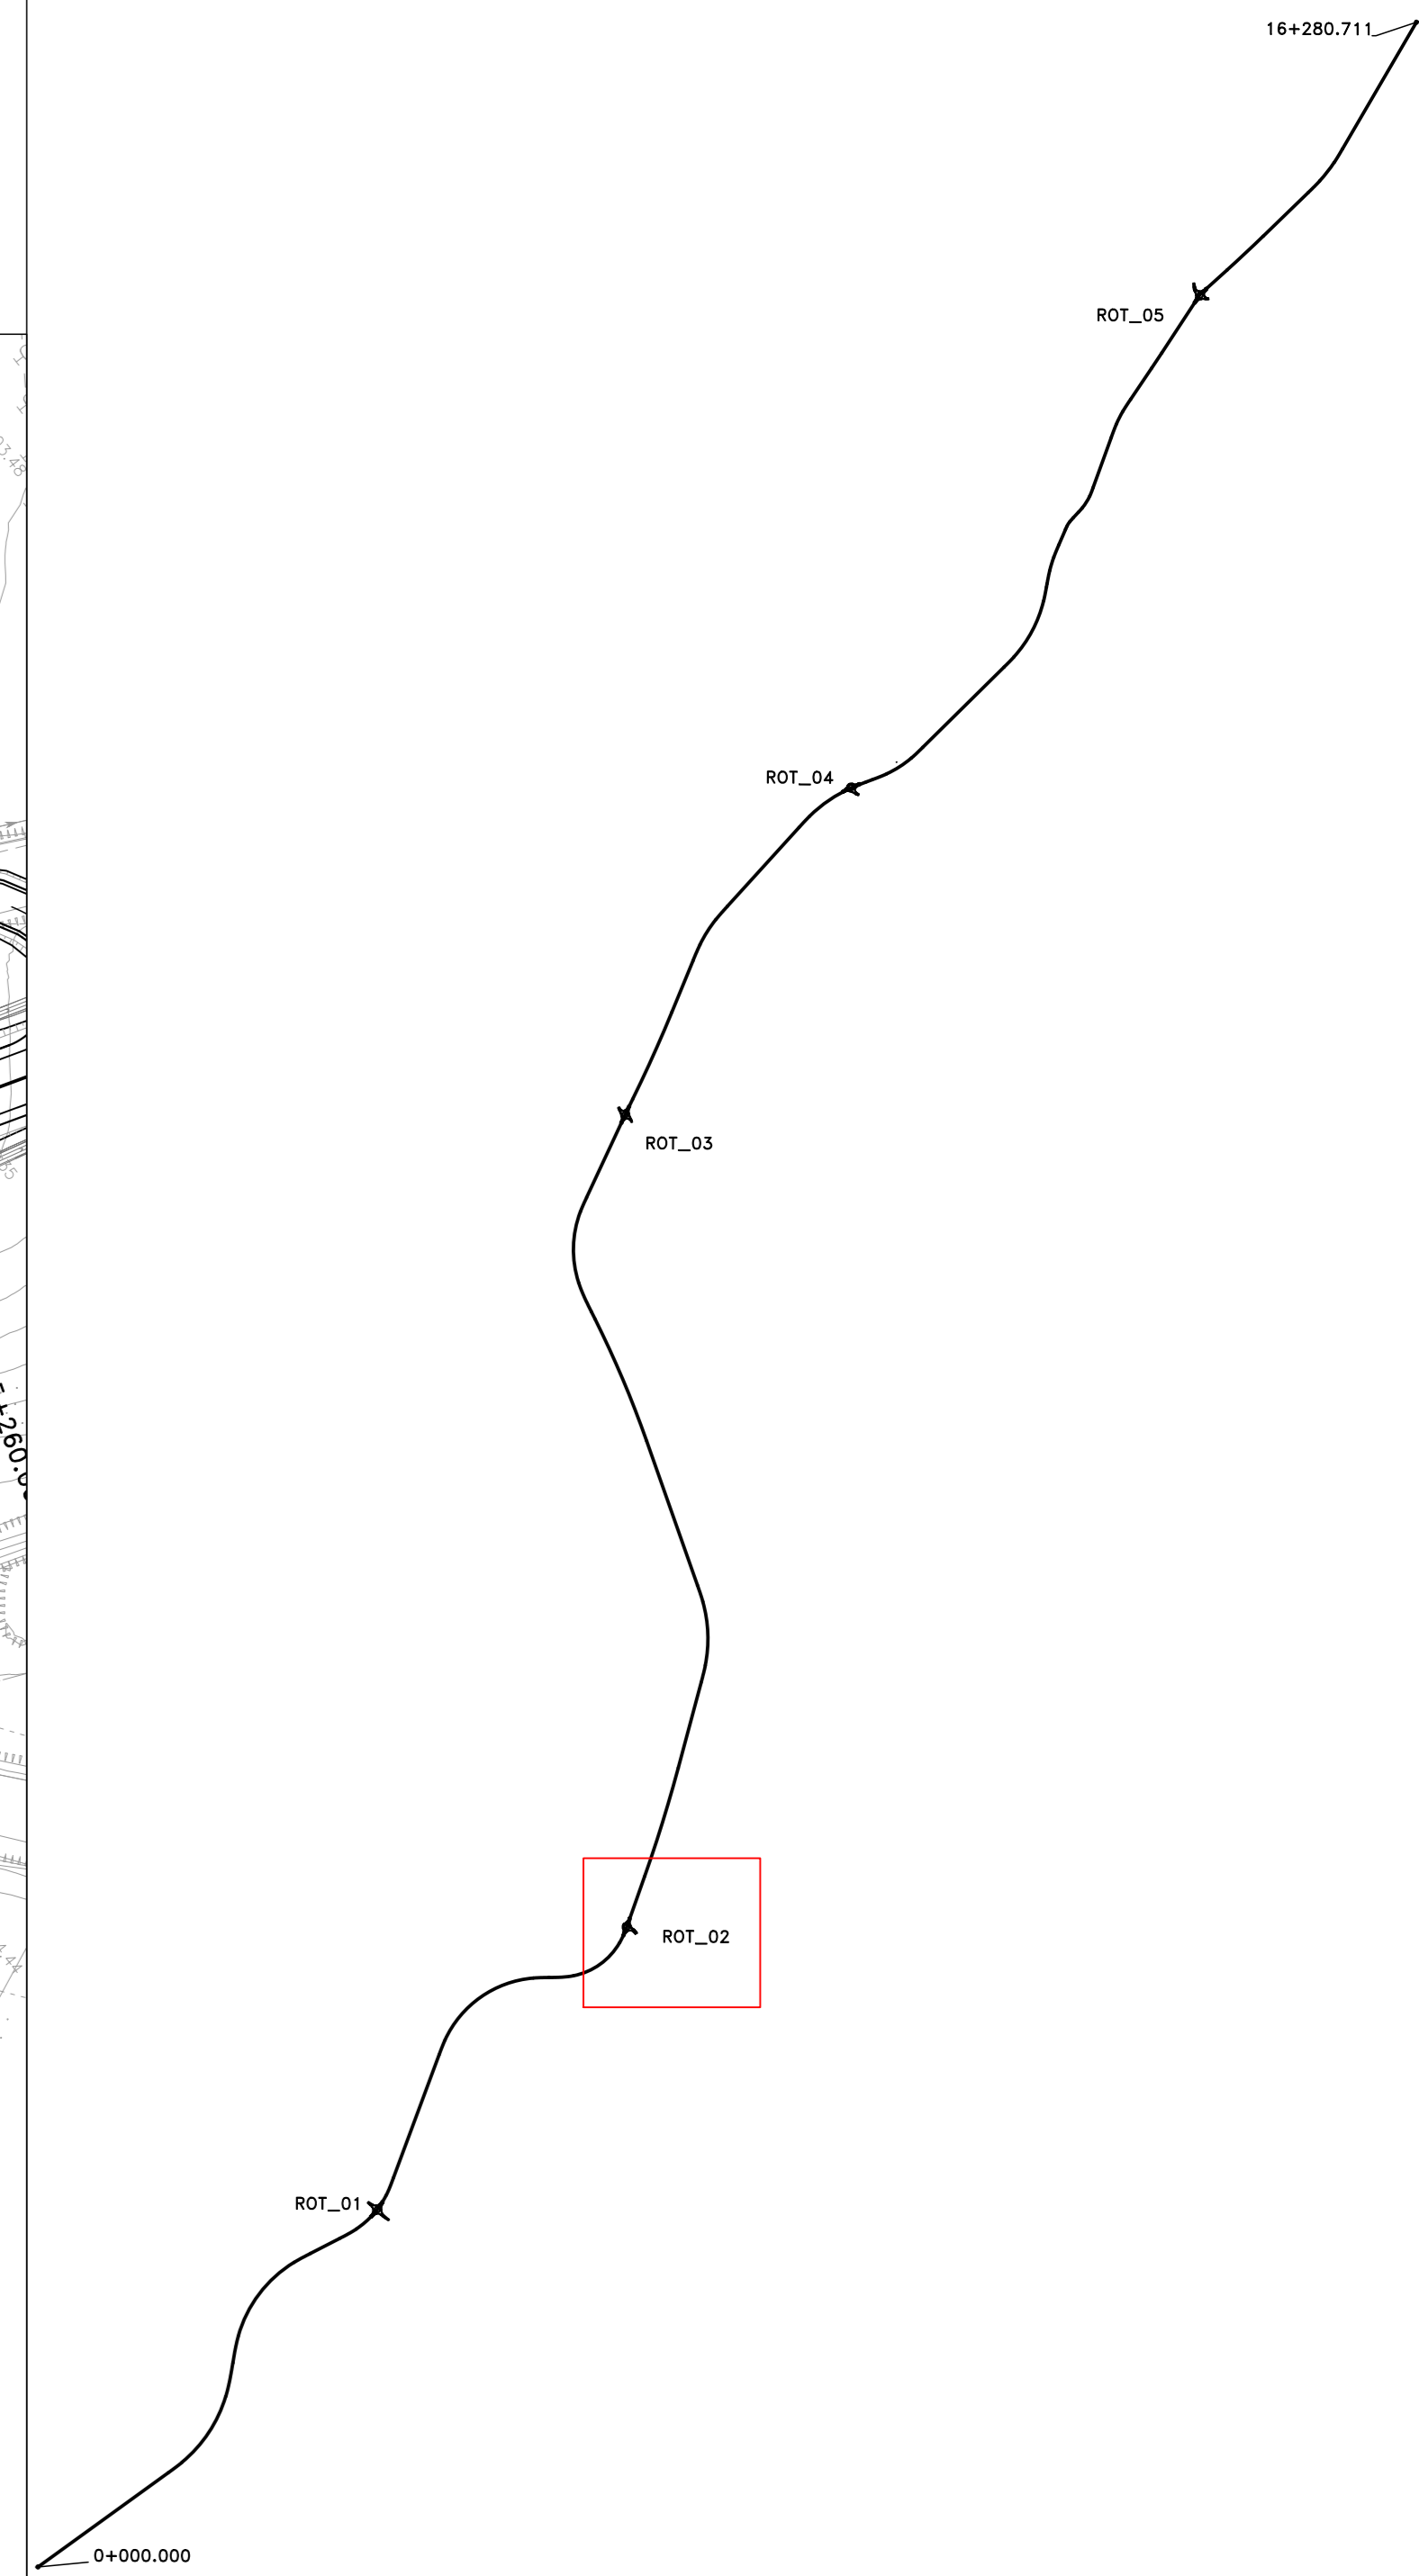
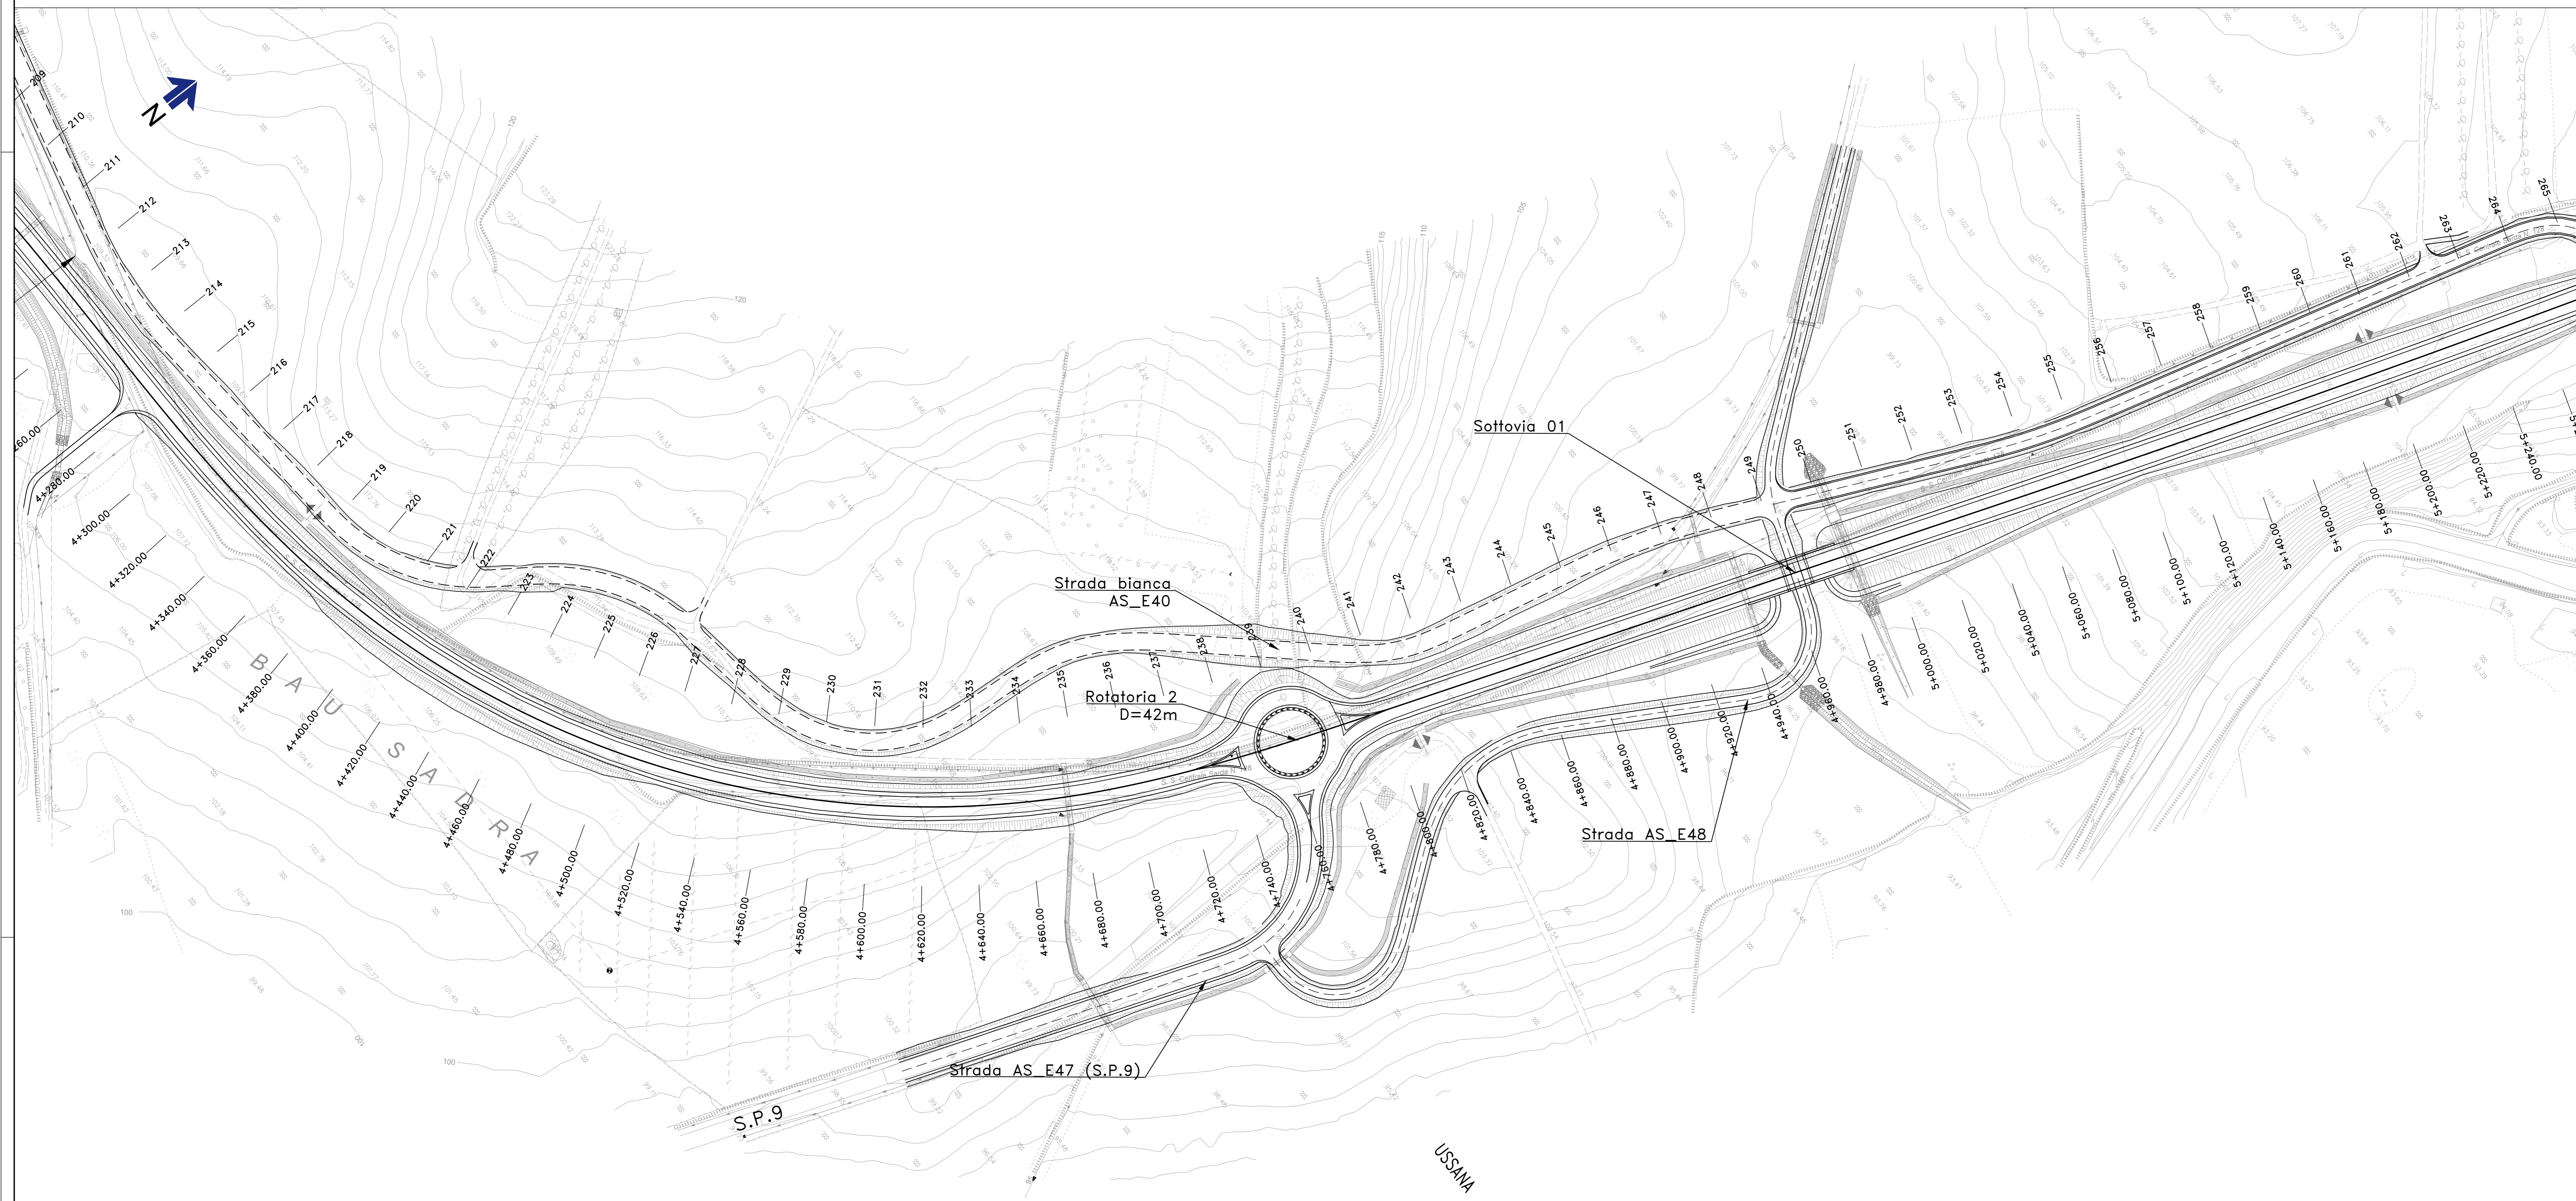


KEYPLAN

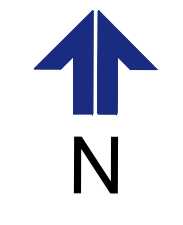

Sanas
GRUPPO FS ITALIANE

Direzione Progettazione e Realizzazione Lavori

S.S. n.128 "Centrale Sarda"
Lotto 0 bivio Manastir – bivio Senorbì
1° stralcio dal km 0+200 al km 16+700

PROGETTO DEFINITIVO COD. CA356

PROGETTISTA E RESPONSABILE DELL'INTEGRAZIONE DELLE PRESTAZIONI SPERIMENTALI:
Dott. Ing. Francesco Acciari (Ord. Ing. Prov. Roma 14211)

RESPONSABILI D'AREA:
Responsabile Tracciato stradale: Dott. Ing. Massimo Capasso (Ord. Ing. Prov. Roma 20511)
 Responsabile Strutture: Dott. Ing. Giovanni Piazza (Ord. Ing. Prov. Roma 22202)
 Responsabile Elettrotecnica, Geotecnica e Impianti: Dott. Ing. Sergio Di Majo (Ord. Ing. Prov. Palermo 2812)
 Responsabile Impianti: Dott. Ing. Francesco Venturoli (Ord. Ing. Prov. Roma 14652)

GEOLOGO:
Dott. Ingegnere Enrico Ciurlo (Ord. Ingegnere Stato 200)

COORDINATORE SICUREZZA IN FASE DI PROGETTAZIONE:
Dott. Ing. Matteo Di Giovanni (Ord. Ing. Prov. Roma 15138)

RESPONSABILE SIA:
Dott. Ing. Francesco Venturoli (Ord. Ing. Prov. Roma 14652)

VISTO IL RESPONSABILE DEL PROCEDIMENTO:
Dott. Ing. Edoardo Quattrone

GRUPPO DI PROGETTAZIONE INGEGNERIA:
VIA INGEGNERIA

MANDATI:
SERING VDP
BRENG

PROGETTO STRADALE
INTERSEZIONI
ROTATORIA 2
Planimetria

CODICE PROGETTO	LV. PROG. ANNO	NOME FILE	REVISIONE	SCALA:
DP/CA0356	21	VOOPSO0TRAPP01-05_A	A	1:1000
D				
C				
B				
A	EMISSIONE	NOV. 2021	V. SERRA	M. GARROTTI
REV.	DESCRIZIONE	DATA	REDAATTO	VERIFICATO
				APPROVATO