
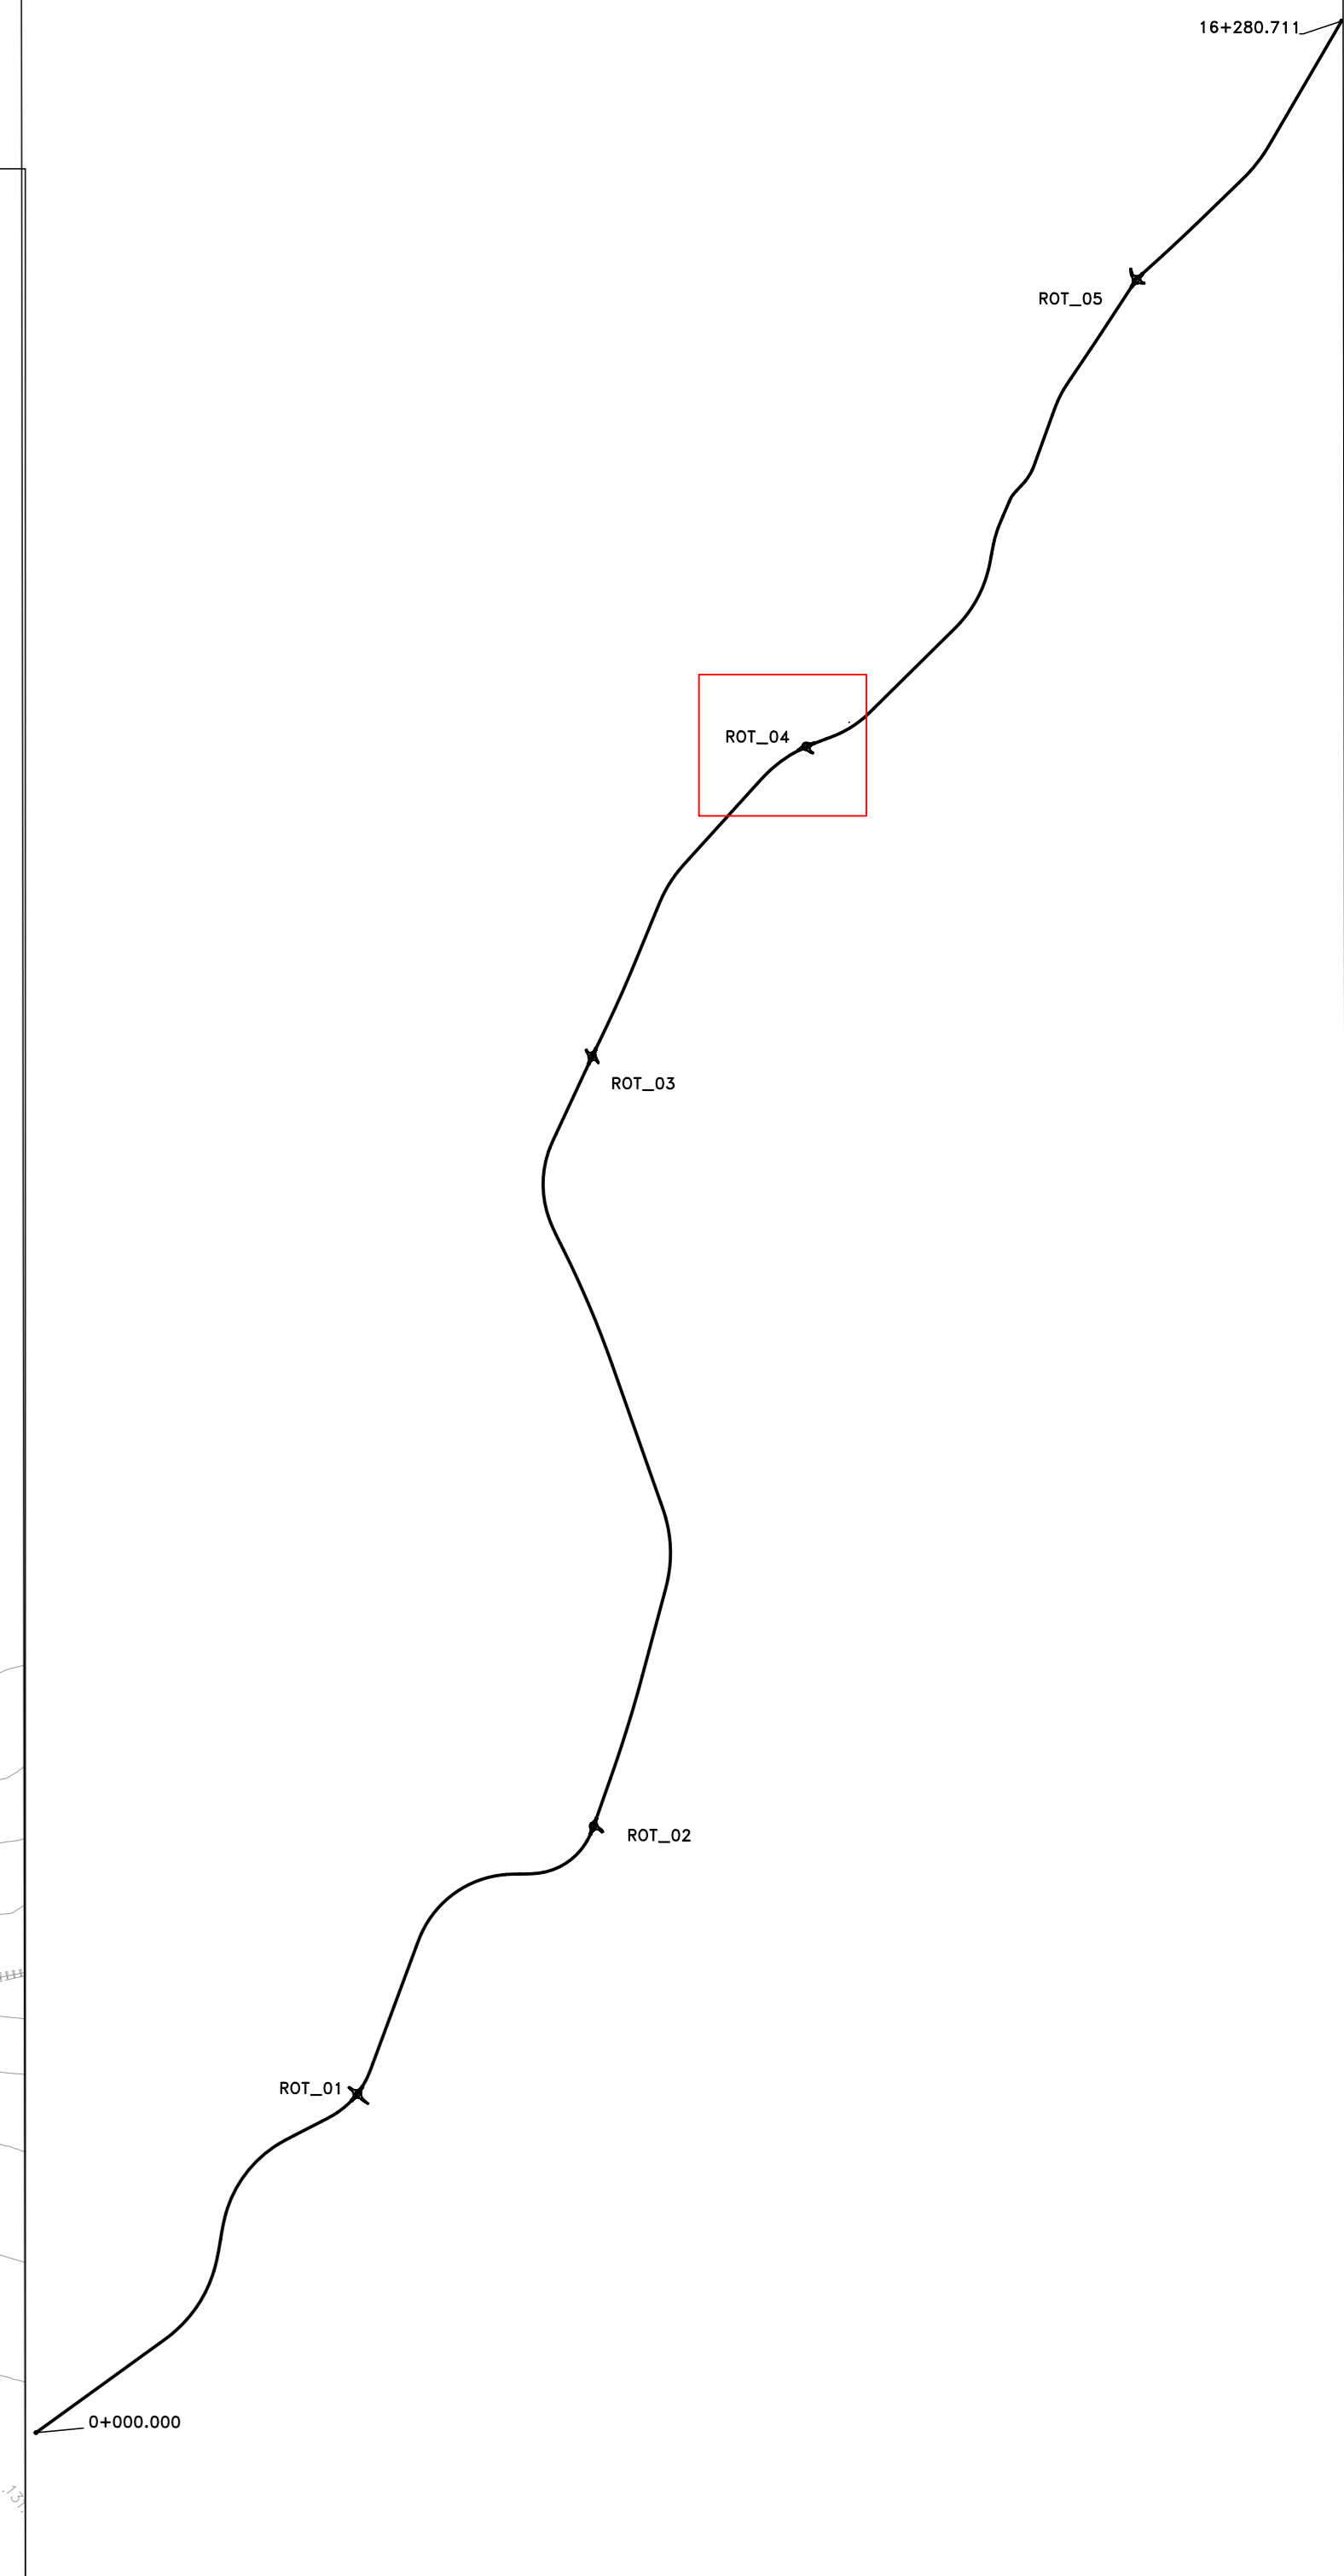
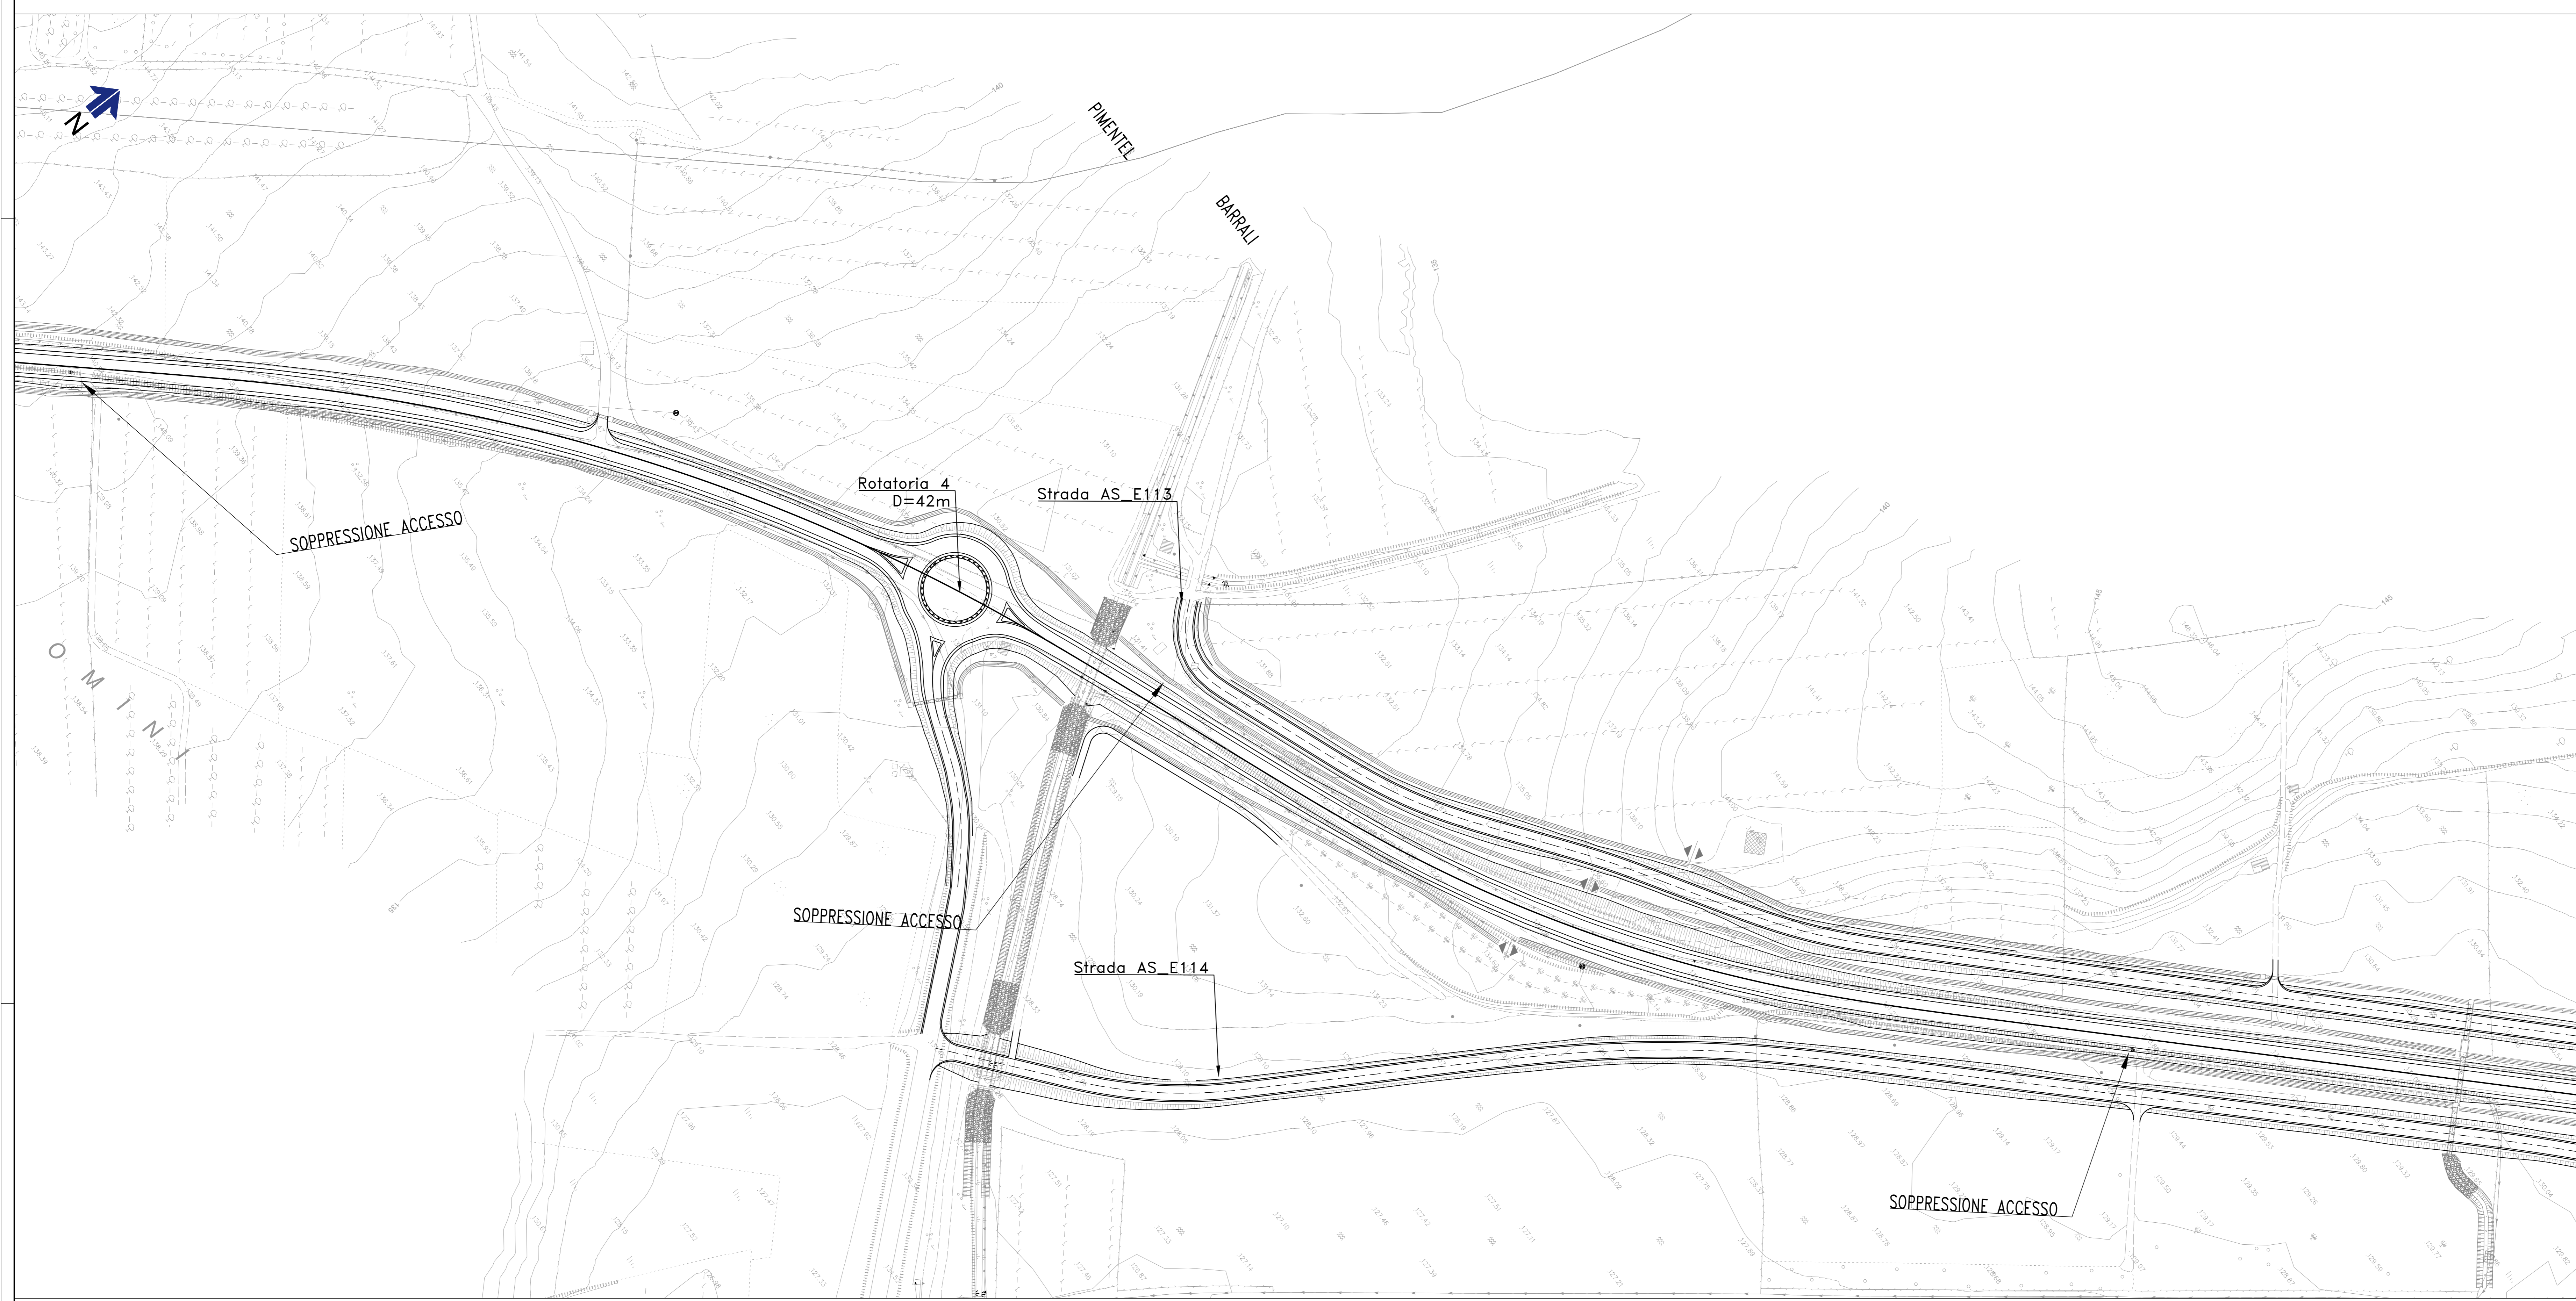


# KEYPLAN

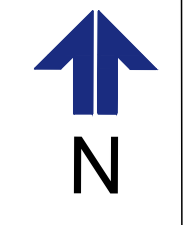

**Sanas**  
GRUPPO FS ITALIANE

**Direzione Progettazione e Realizzazione Lavori**

S.S. n.128 "Centrale Sarda"  
Lotto 0 bivio Monastir – bivio Senorbì  
1° stralcio dal km 0+200 al km 16+700

**PROGETTO DEFINITIVO** COD. CA356

**PROGETTAZIONE: AMI VIA - SERING - VDP - BRENG**

**PROGETTISTA E RESPONSABILE DELL'INTEGRAZIONE DELLE PRESTAZIONI SPECIALISTICHE:**  
Diff. Ing. Francesco Accorinti (Ord. Ing. Prov. Roma 14711)  
 Responsabile Tracciato stradale: Diff. Ing. Massimo Capasso (Ord. Ing. Prov. Roma 20511)  
 Responsabile Strutture: Diff. Ing. Giovanni Pizzoli (Ord. Ing. Prov. Roma 22201)  
 Responsabile Elettrotecnica, Geotecnica e Impianti: Diff. Ing. Sergio Di Majo (Ord. Ing. Prov. Palermo 28271)  
 Responsabile Antenne: Diff. Ing. Francesco Venturo (Ord. Ing. Prov. Roma 14861)

**GRUPPO DI PROGETTAZIONE INCARICATO:**  
**VIA INGEGNERIA**  
MANDATI:

**GEOLOGO:**  
Diff. Geol. Enrico Ciampelli (Ord. Civ. Regione Lazio 2001)

**COORDINATORE SICUREZZA IN FASE DI PROGETTAZIONE:**  
Diff. Ing. Matteo Di Giovanni (Ord. Ing. Prov. Roma 15138)

**RESPONSABILE SIA:**  
Diff. Ing. Francesco Venturo (Ord. Ing. Prov. Roma 14861)

**VISTO IL RESPONSABILE DEL PROCEDIMENTO:**  
Diff. Ing. Edoardo Quattrone

**SERING** **vdp** **BRENG**

**PROGETTO STRADALE**  
**INTERSEZIONI**  
**ROTATORIA 4**  
**Planimetria**

CODICE PROGETTO		NOME FILE		REVISIONE		SCALA:	
DPCA0356		VOO0PS00TRAPP01-05_A		A		1:1000	
LIV. PROG. ANNO		CODICE ELAB.					
D 21		VOO0PS00TRAPP04					
D							
C							
B							
A							
EMISSIONE		NOV 2021		V. SERING		M. CAPASSO	
REV. DESCRIZIONE		DATA		REDDATO		VERIFICATO	
						APPROVATO	