


LIVELLETTA	1	2	3
L=87.67m	L=36.76m	L=20.33m	
i=0.30%	i=6.45%	i=2.00%	
dh=0.26m	dh=2.37m	dh=0.41m	

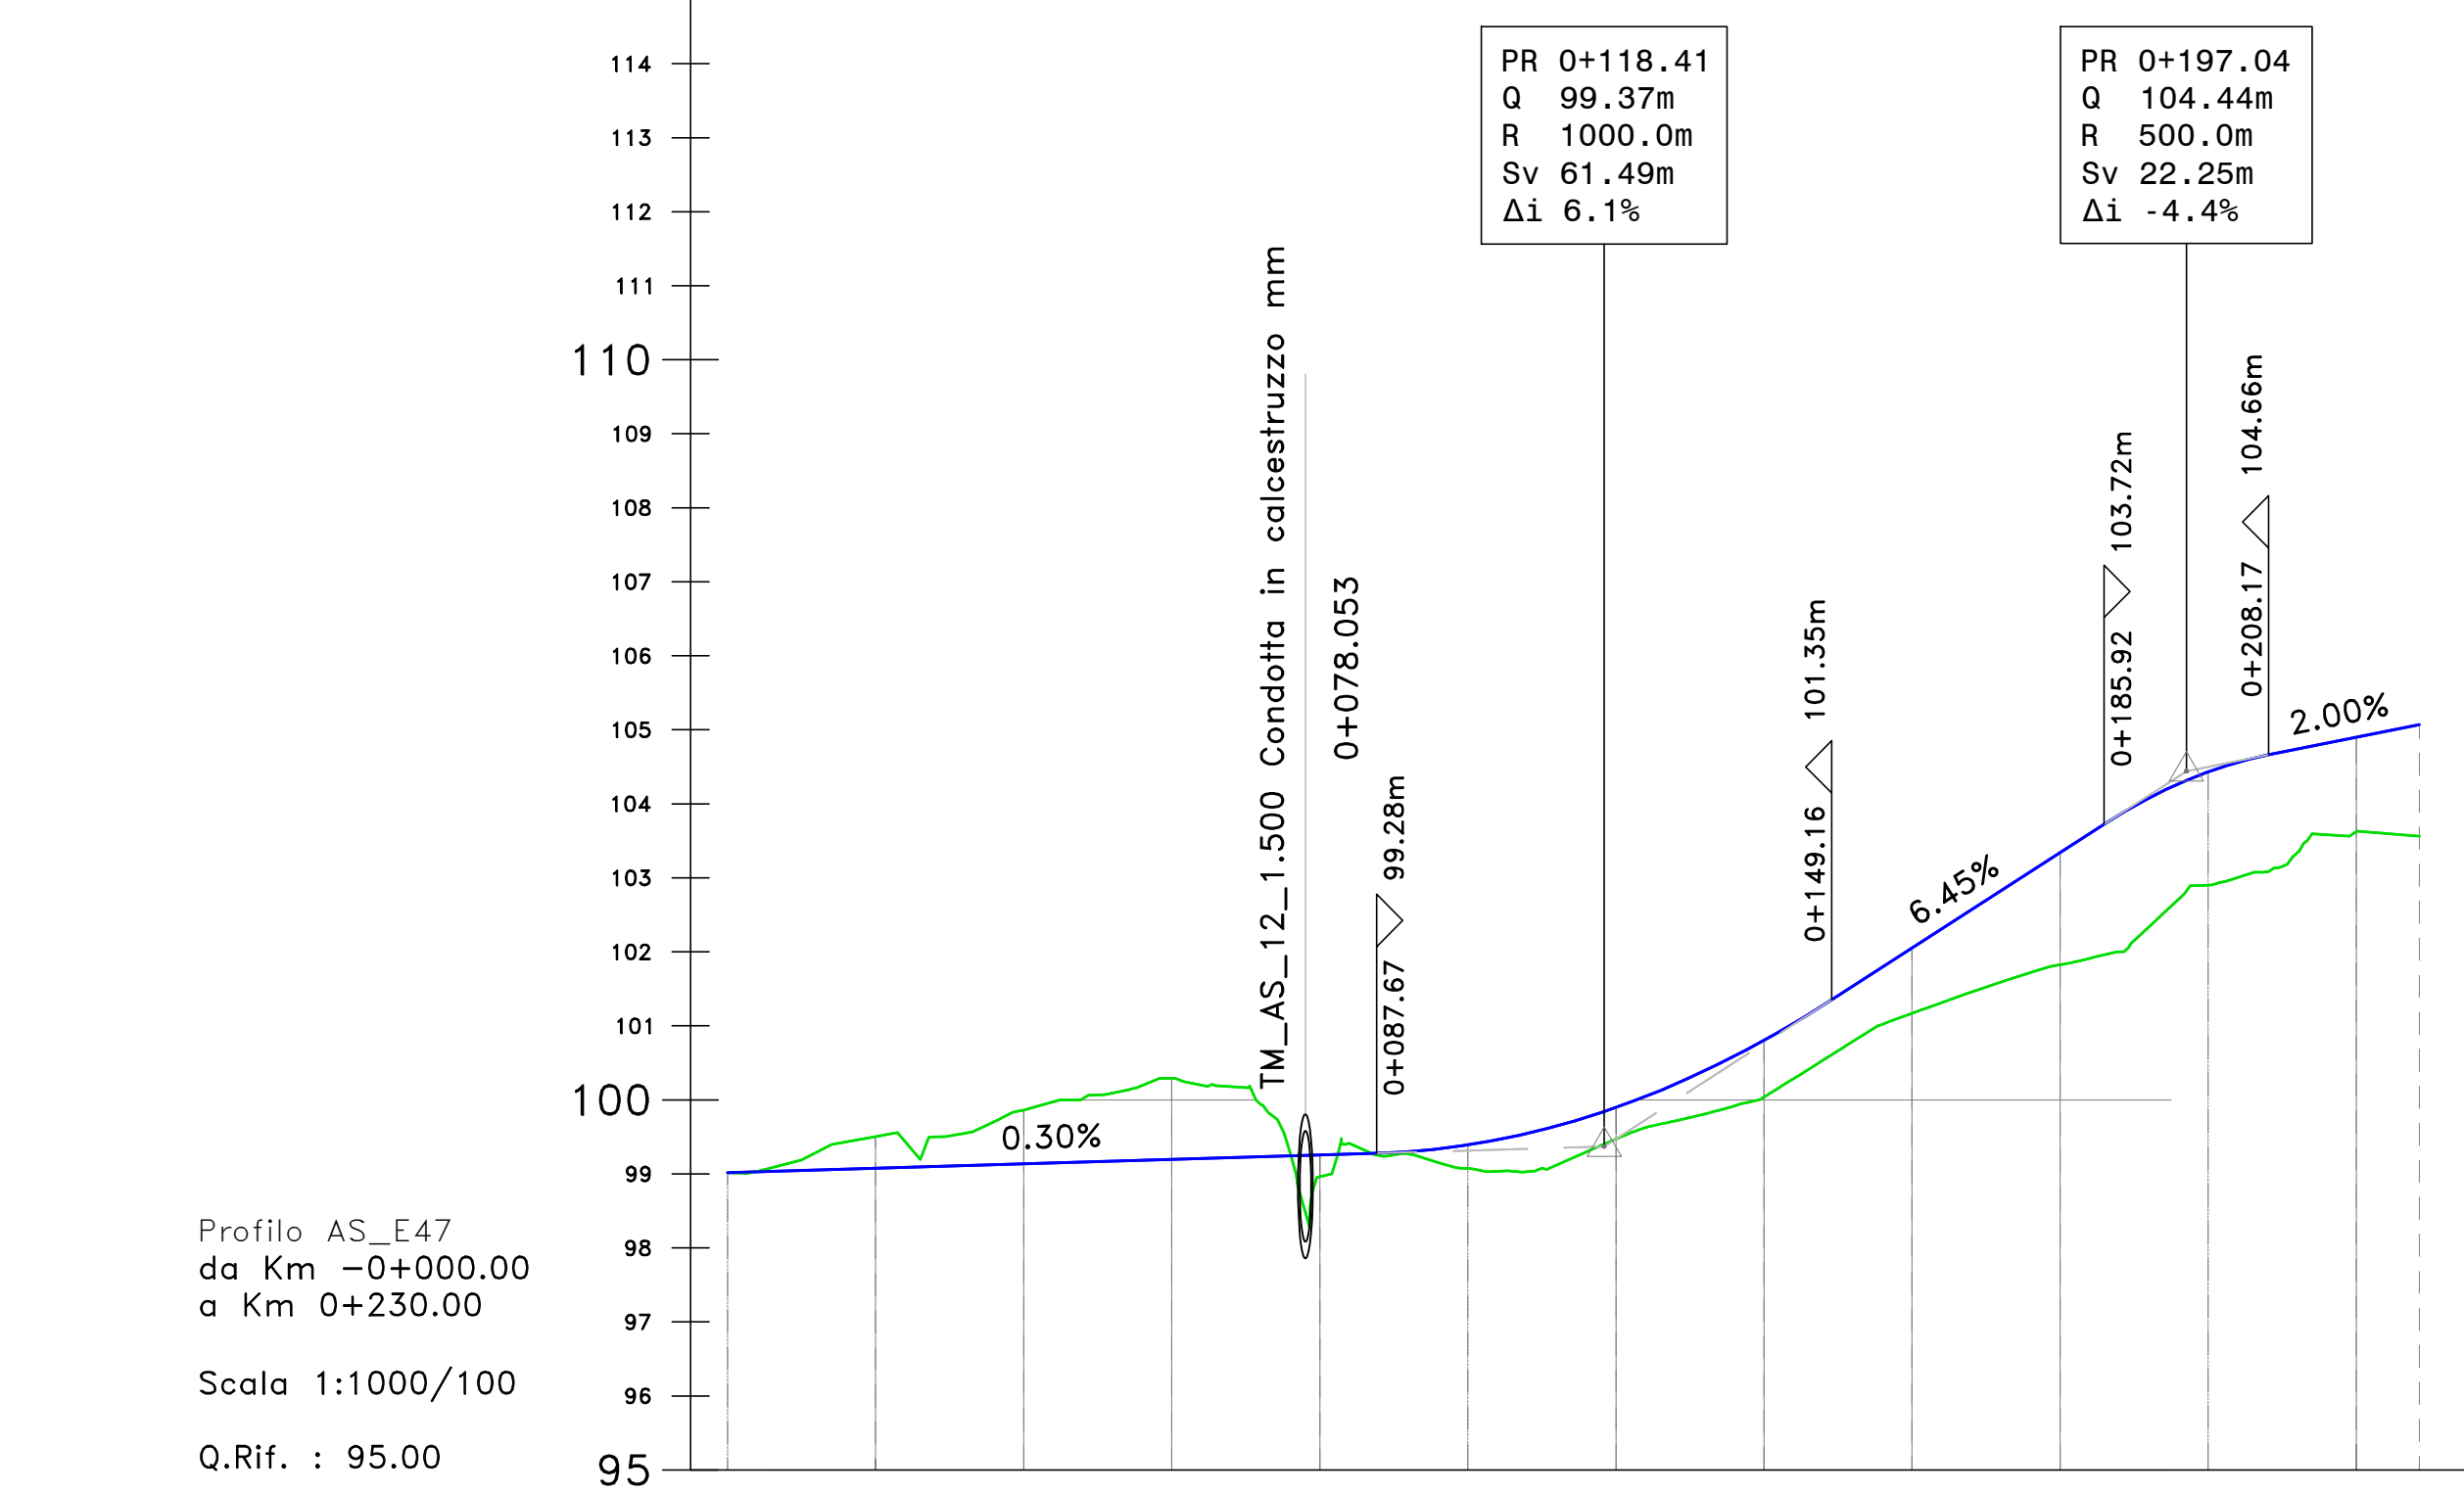

NUMERO SEZIONE	1	2	3	4	5	6	7	8	9	10	11	12	13
DISTANZE PARZIALI	20,00	20,00	20,00	20,00	20,00	20,00	20,00	20,00	20,00	20,00	20,00	20,00	8,49
DISTANZE PROGRESSIVE	0+000,00	0+020,00	0+040,00	0+060,00	0+080,00	0+100,00	0+120,00	0+140,00	0+160,00	0+180,00	0+200,00	0+220,00	0+228,49
ANDAM. PLANIMETRICO	Lr=123.49m				L=13.89m A=25.00		L=43.23m R=45.00m		L=33.80m A=39.00		Lr=14.09m		

**Sanas**  
GRUPPO FS ITALIANE  
Direzione Progettazione e Realizzazione Lavori

S.S. n.128 "Centrale Sarda"  
Lotto 0 bivio Monastir - bivio Senorbì  
1° stralcio dal km 0+200 al km 16+700

PROGETTO DEFINITIVO COD. CA356

PROGETTAZIONE: **ATI VIA - SERING - VDP - BRENKO**

PROGETTISTA E RESPONSABILE DELL'INTEGRAZIONE: **GRUPPO DI PROGETTAZIONE SPECIFICHE**  
Dir. Ing. Francesco Nicolosi (Dir. Ing. Prov. Roma 141/2007)

RESPONSABILI D'AREA:  
 Responsabile Tracciato stradale: Dir. Ing. Massimo Caporali (Dir. Ing. Prov. Roma 265/11)  
 Responsabile Strutture: Dir. Ing. Giovanni Pizzini (Dir. Ing. Prov. Roma 272/05)  
 Responsabile Viabilità, Geotecnica e Impianti: Dir. Ing. Sergio Di Masi (Dir. Ing. Prov. Roma 287/12)  
 Responsabile Sicurezza: Dir. Ing. Francesco Venturoli (Dir. Ing. Prov. Roma 146/03)

INGEGNERIA **VIA**

INGEGNERIA **SERING** **vdp**

INGEGNERIA **BRENKO**

PROGETTO STRADALE  
STRADE SECONDARIE  
AS\_E47  
Planimetria e profilo

CODICE PROGETTO	NOV. FILE	REVISIONE	SCALA:
ELAB.	SOOPSOOTRAPF06		

D	-	-	-
C	-	-	-
B	-	-	-
A	EMISSIONE	NOV. 2011	D. DI MARINO / M. CASPISO / F. NICOMARELLI
REV.	DESCRIZIONE	DATA	REDATTO / VERIFICATO / APPROVATO