

LEGENDA
BARRIERE ANAS

- H2BL ■ H2BL ■ H2BL ■ BARRIERA METALLICA CLASSE "H2" BORDO LATERALE
- H3BP ■ H3BP ■ H3BP ■ BARRIERA METALLICA CLASSE "H2" BORDO PONTE
- H3BP ■ H3BP ■ H3BP ■ BARRIERA METALLICA CLASSE "H3" BORDO PONTE
- H2BL ■ H2BL ■ H2BL ■ BARRIERA METALLICA CLASSE "H3" BORDO LATERALE


BARRIERE COMMERCIALI

- H2 ■ H2 ■ H2 ■ BARRIERA METALLICA CLASSE "H2" BORDO LATERALE
- H2 ■ H2 ■ H2 ■ BARRIERA METALLICA CLASSE "H2" BORDO LATERALE
- ■ ■ ■ ■ RETE ANTILANCIO

○ T2L-EP Transizione tra barriere Anas H2BL e H3BP

← MONASTIR

SENORBI' →

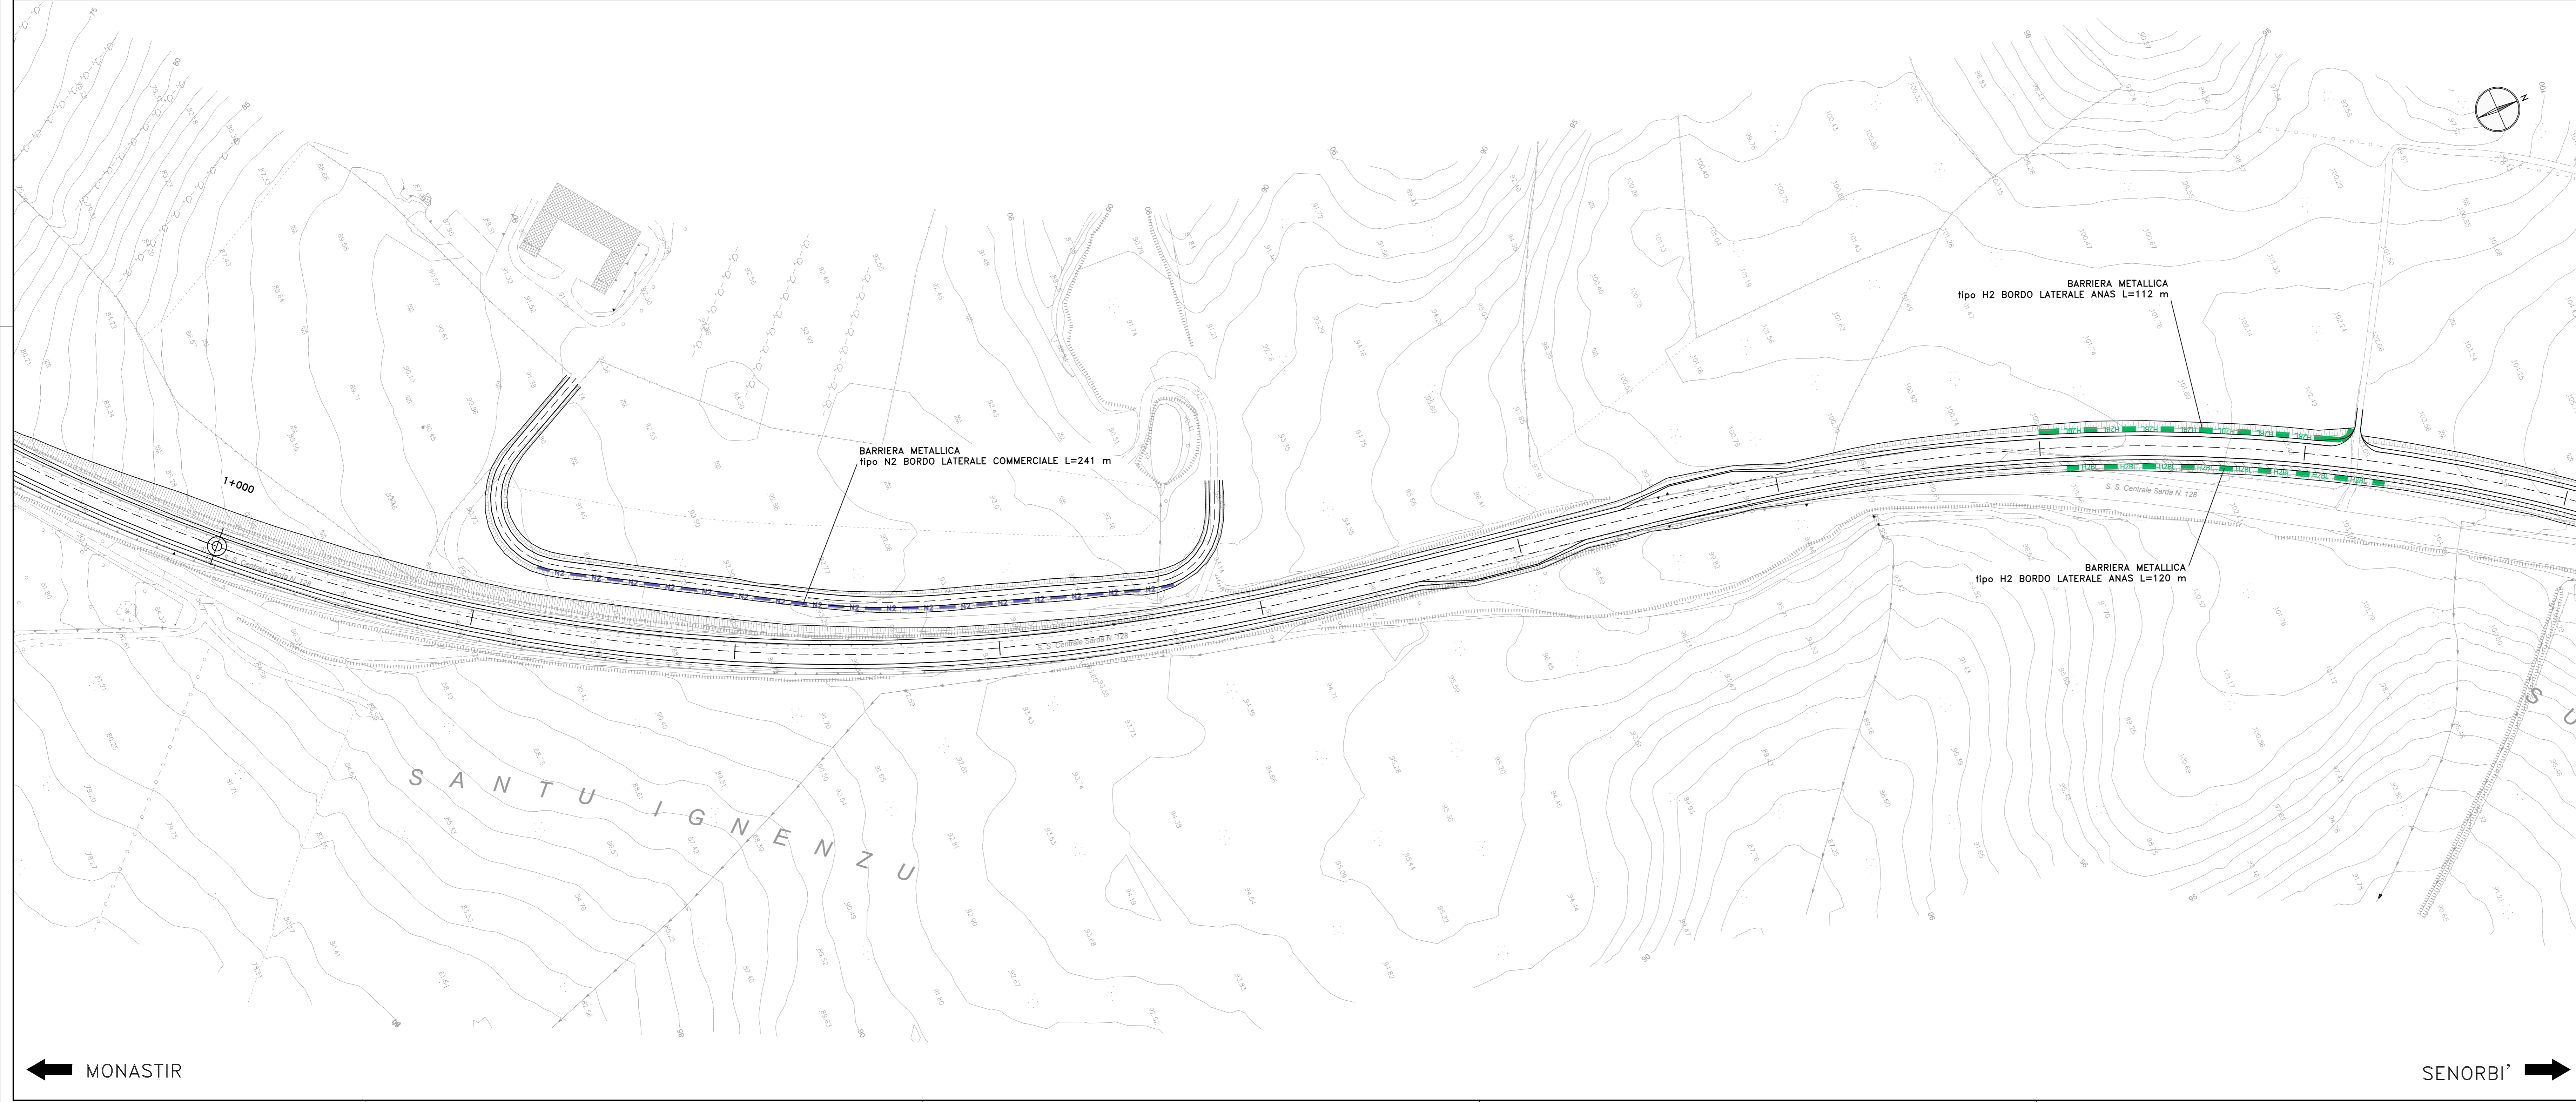

← MONASTIR

SENORBI' →

Sanas
GRUPPO FS ITALIANE *Direzione Progettazione e Realizzazione Lavori*

S.S. n.128 "Centrale Sarda"
Lotto 0 bivio Monastir – bivio Senorbì
1° stralcio dal km 0+200 al km 16+700

PROGETTO DEFINITIVO COD. CA356

PROGETTAZIONE: ATI VIA - SERING - MGP - BERENG

PROGETTISTA E RESPONSABILE DELL'INTEGRAZIONE DELLE PRESTAZIONI SPECIALISTICHE:
Dir. Ing. Francesco Nicolosi (Dir. Ing. Prov. Roma 14712)

RESPONSABILI CARICA:
 Responsabilità Tecnica Generale: Dir. Ing. Massimo Capasso (Dir. Ing. Prov. Roma 26512)
 Responsabilità Strutturale: Dir. Ing. Giovanni Pizzuto (Dir. Ing. Prov. Roma 27049)
 Responsabilità Viario, Geotecnico e Impianti: Dir. Ing. Sergio Di Majo (Dir. Ing. Prov. Roma 28772)
 Responsabilità Ambientale: Dir. Ing. Francesco Venturoli (Dir. Ing. Prov. Roma 14660)

GEOLOGO:
Dir. Dott. Enrico Cantarini (Dir. Geo. Regione Lazio 284)

COORDINATORE SICUREZZA IN FASE DI PROGETTAZIONE:
Dir. Ing. Matteo Di Giacomo (Dir. Ing. Prov. Roma 15128)

RESPONSABILE SIA:
Dir. Ing. Francesco Venturoli (Dir. Ing. Prov. Roma 14660)

VISTO: IL RESPONSABILE DEL PROCEDIMENTO:
Dir. Ing. Edoardo Quattrone

GRUPPO DI PROGETTAZIONE:
VIA INGEGNERIA
INGEGNERIA

MANDATI:
SERING **MDP**

PROGETTO STRADALE
SEGNALETICA E BARRIERE DI SICUREZZA
Planimetria barriere di sicurezza
Tav. 01

CODICE PROGETTO	NOME FILE	REVISIONE	SCALA:
CA356_00P500SICPL01-09_A	CA356_00P500SICPL01-09_A		
DPCA0356 21	CODICE ELAB. T00P500SICPL01	A	1:1000
D			
C			
B			
A	EMISSIONE	NOV 2021	G. BENVENUTO L. MARANO P. NICHAIELLI
REV.	DESCRIZIONE	DATA	REDATTO VERIFICATO APPROVATO