




LEGENDA
BARRIERE ANAS

- H2BL ■ H2BL ■ H2BL BARRIERA METALLICA CLASSE "H2" BORDO LATERALE
- H3BP ■ H3BP ■ H3BP BARRIERA METALLICA CLASSE "H2" BORDO PONTE
- H3BP ■ H3BP ■ H3BP BARRIERA METALLICA CLASSE "H3" BORDO PONTE
- H3BL ■ H3BL ■ H3BL BARRIERA METALLICA CLASSE "H3" BORDO LATERALE

BARRIERE COMMERCIALI

- H2 ■ H2 ■ H2 BARRIERA METALLICA CLASSE "N2" BORDO LATERALE
- H2 ■ H2 ■ H2 BARRIERA METALLICA CLASSE "H2" BORDO LATERALE
- ■ ■ RETE ANTILANCIO

T2L-EP Transizione tra barriere Anas H2BL e H3BP

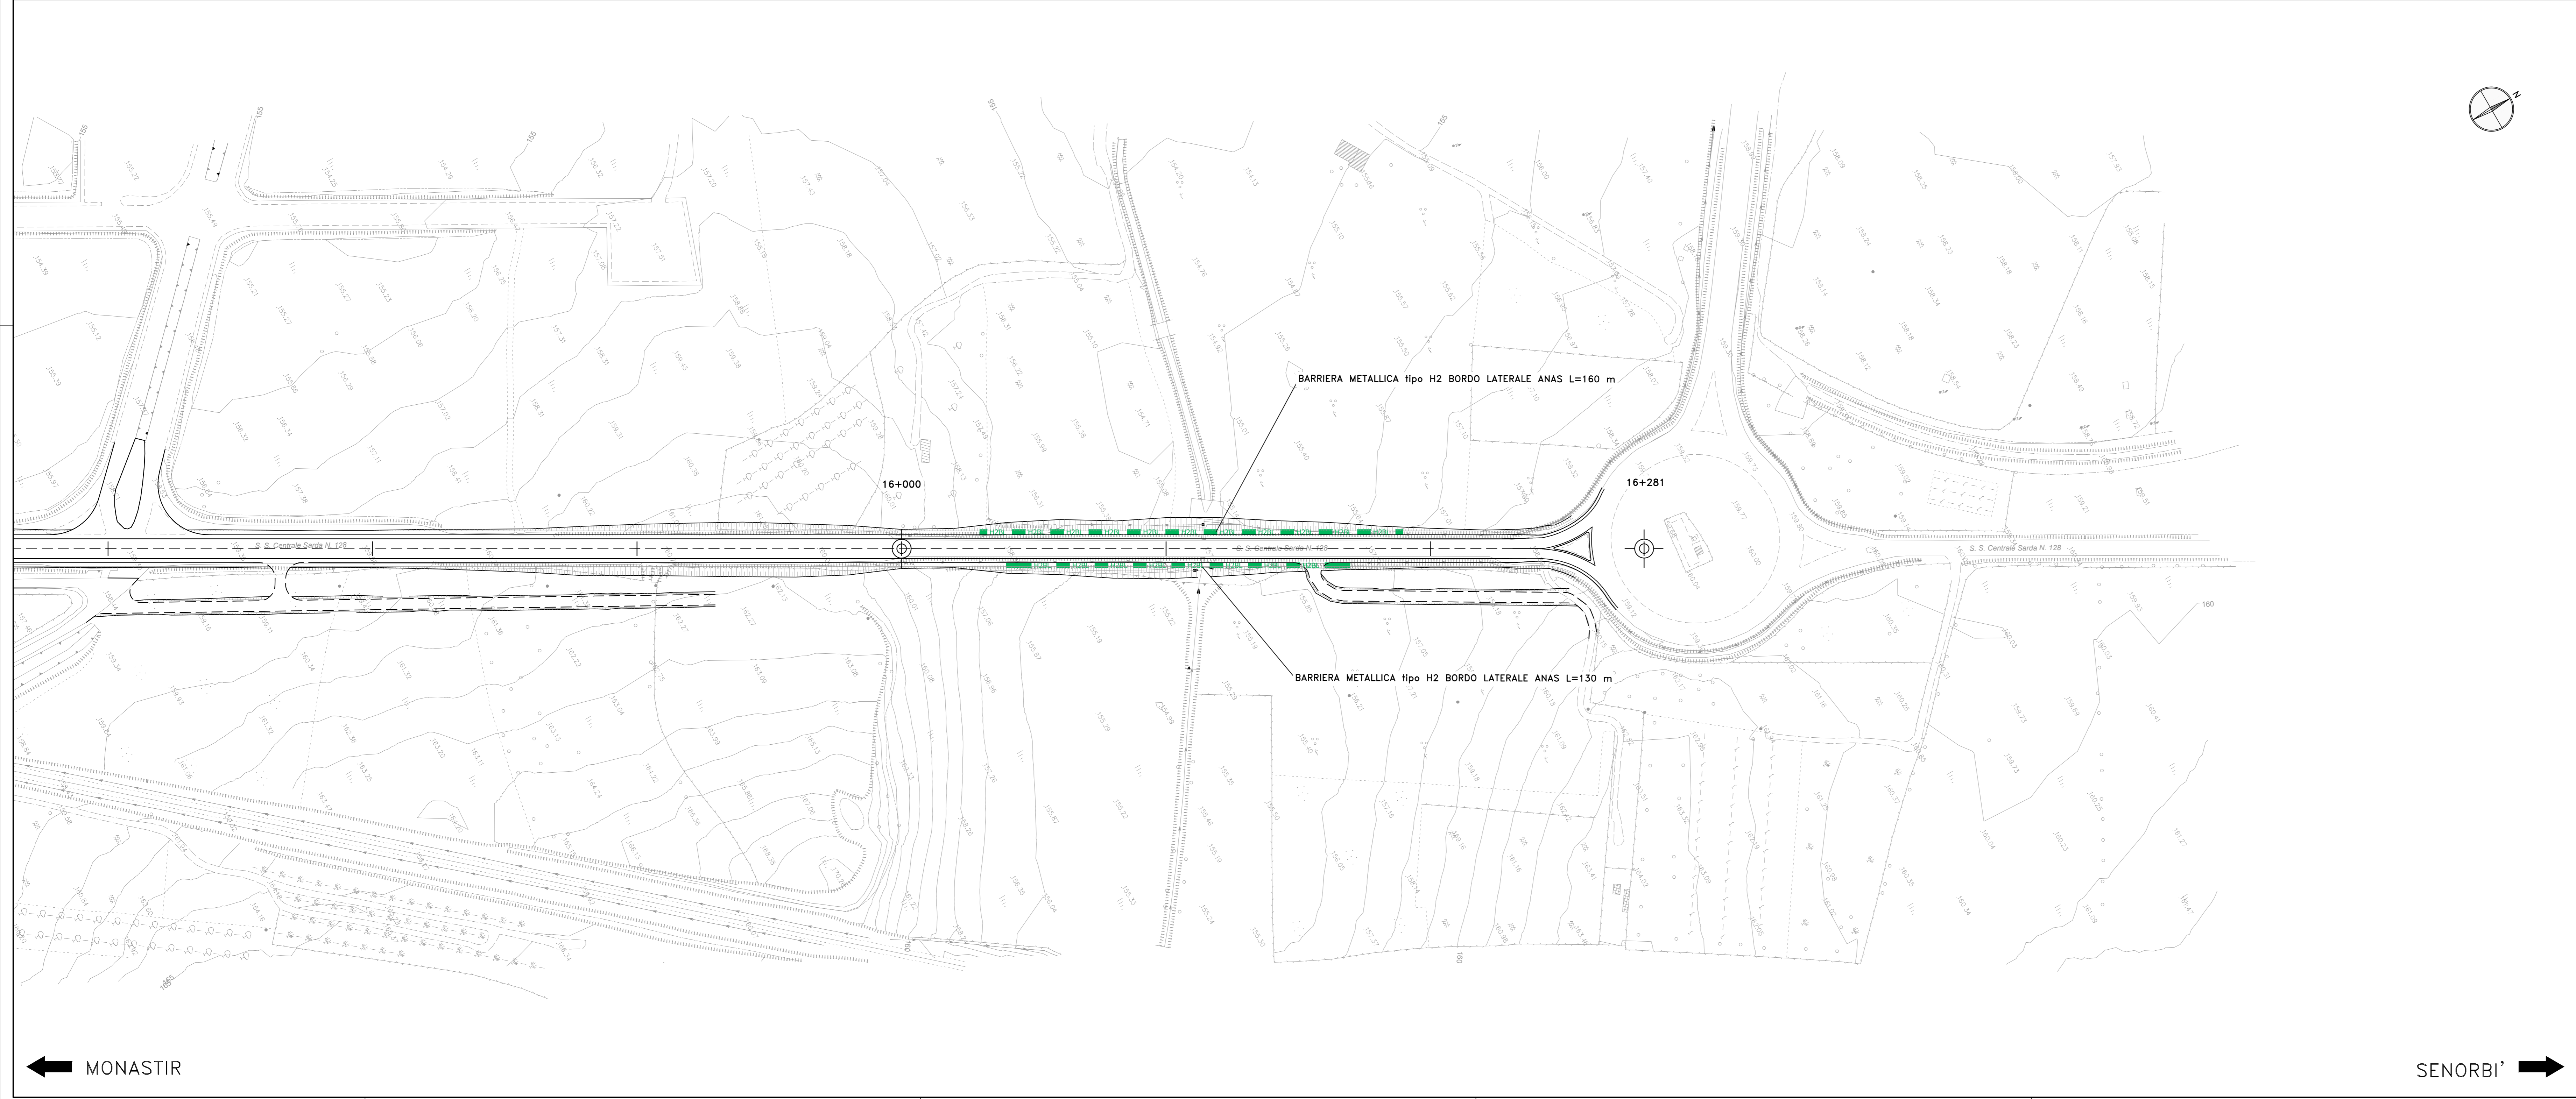

Sanas
GRUPPO FS ITALIANE *Direzione Progettazione e Realizzazione Lavori*

S.S. n.128 "Centrale Sarda"
Lotto 0 bivio Monastir – bivio Senorbì
1° stralcio dal km 0+200 al km 16+700

PROGETTO DEFINITIVO COD. CA356

PROGETTAZIONE: **ATI VIA - SERING - VDP - BERENG**

PROGETTISTA E RESPONSABILE DELL'INTEGRAZIONE DELLE PRESTAZIONI SPECIALISTICHE:
Dott. Ing. Francesco Nicolosi (Dott. Ing. Prov. Roma 14712)

GRUPPO DI PROGETTAZIONE:

RESPONSABILI D'AREA:
 Responsabile Tracciato stradale: Dott. Ing. Massimo Capasso (Dott. Ing. Prov. Roma 26511)
 Responsabile Strutture: Dott. Ing. Giovanni Pizzano (Dott. Ing. Prov. Roma 27065)
 Responsabile Infrastr. Elettrica e Impianti: Dott. Ing. Sergio Di Majo (Dott. Ing. Prov. Roma 28172)
 Responsabile Sicurezza: Dott. Ing. Francesco Venturoli (Dott. Ing. Prov. Roma 14663)

INGEGNERIA **VIA**

INGEGNERIA **SERING** **vdp**

INGEGNERIA **BERENG**

GEOLOGO:
Dott. Geol. Enrico Corvino (Dott. Geol. Regione Sicil. 894)

COORDINATORE SICUREZZA IN FASE DI PROGETTAZIONE:
Dott. Ing. Matteo Di Giovanni (Dott. Ing. Prov. Roma 15128)

RESPONSABILE SIA:
Dott. Ing. Francesco Venturoli (Dott. Ing. Prov. Roma 14663)

VISTO: IL RESPONSABILE DEL PROCEDIMENTO:
Dott. Ing. Edoardo Quattrone

PROGETTO STRADALE
SEGNALETICA E BARRIERE DI SICUREZZA
Planimetria barriere di sicurezza
Tav. 09

CODICE PROGETTO	NOME FILE	REVISIONE	SCALA:
PROGETTO: DPCA0356	CA356_T00P500SICPL01-09_A	A	1:1000
ELAB.: D 21	CODICE ELAB.: T00P500SICPL09		
D	-	-	-
C	-	-	-
B	-	-	-
A	EMISSIONE	NOV. 2021	S. BENVENUTO L. MARANO F. NICHAIELLI
REV.	DESCRIZIONE	DATA	REDATTO VERIFICATO APPROVATO