
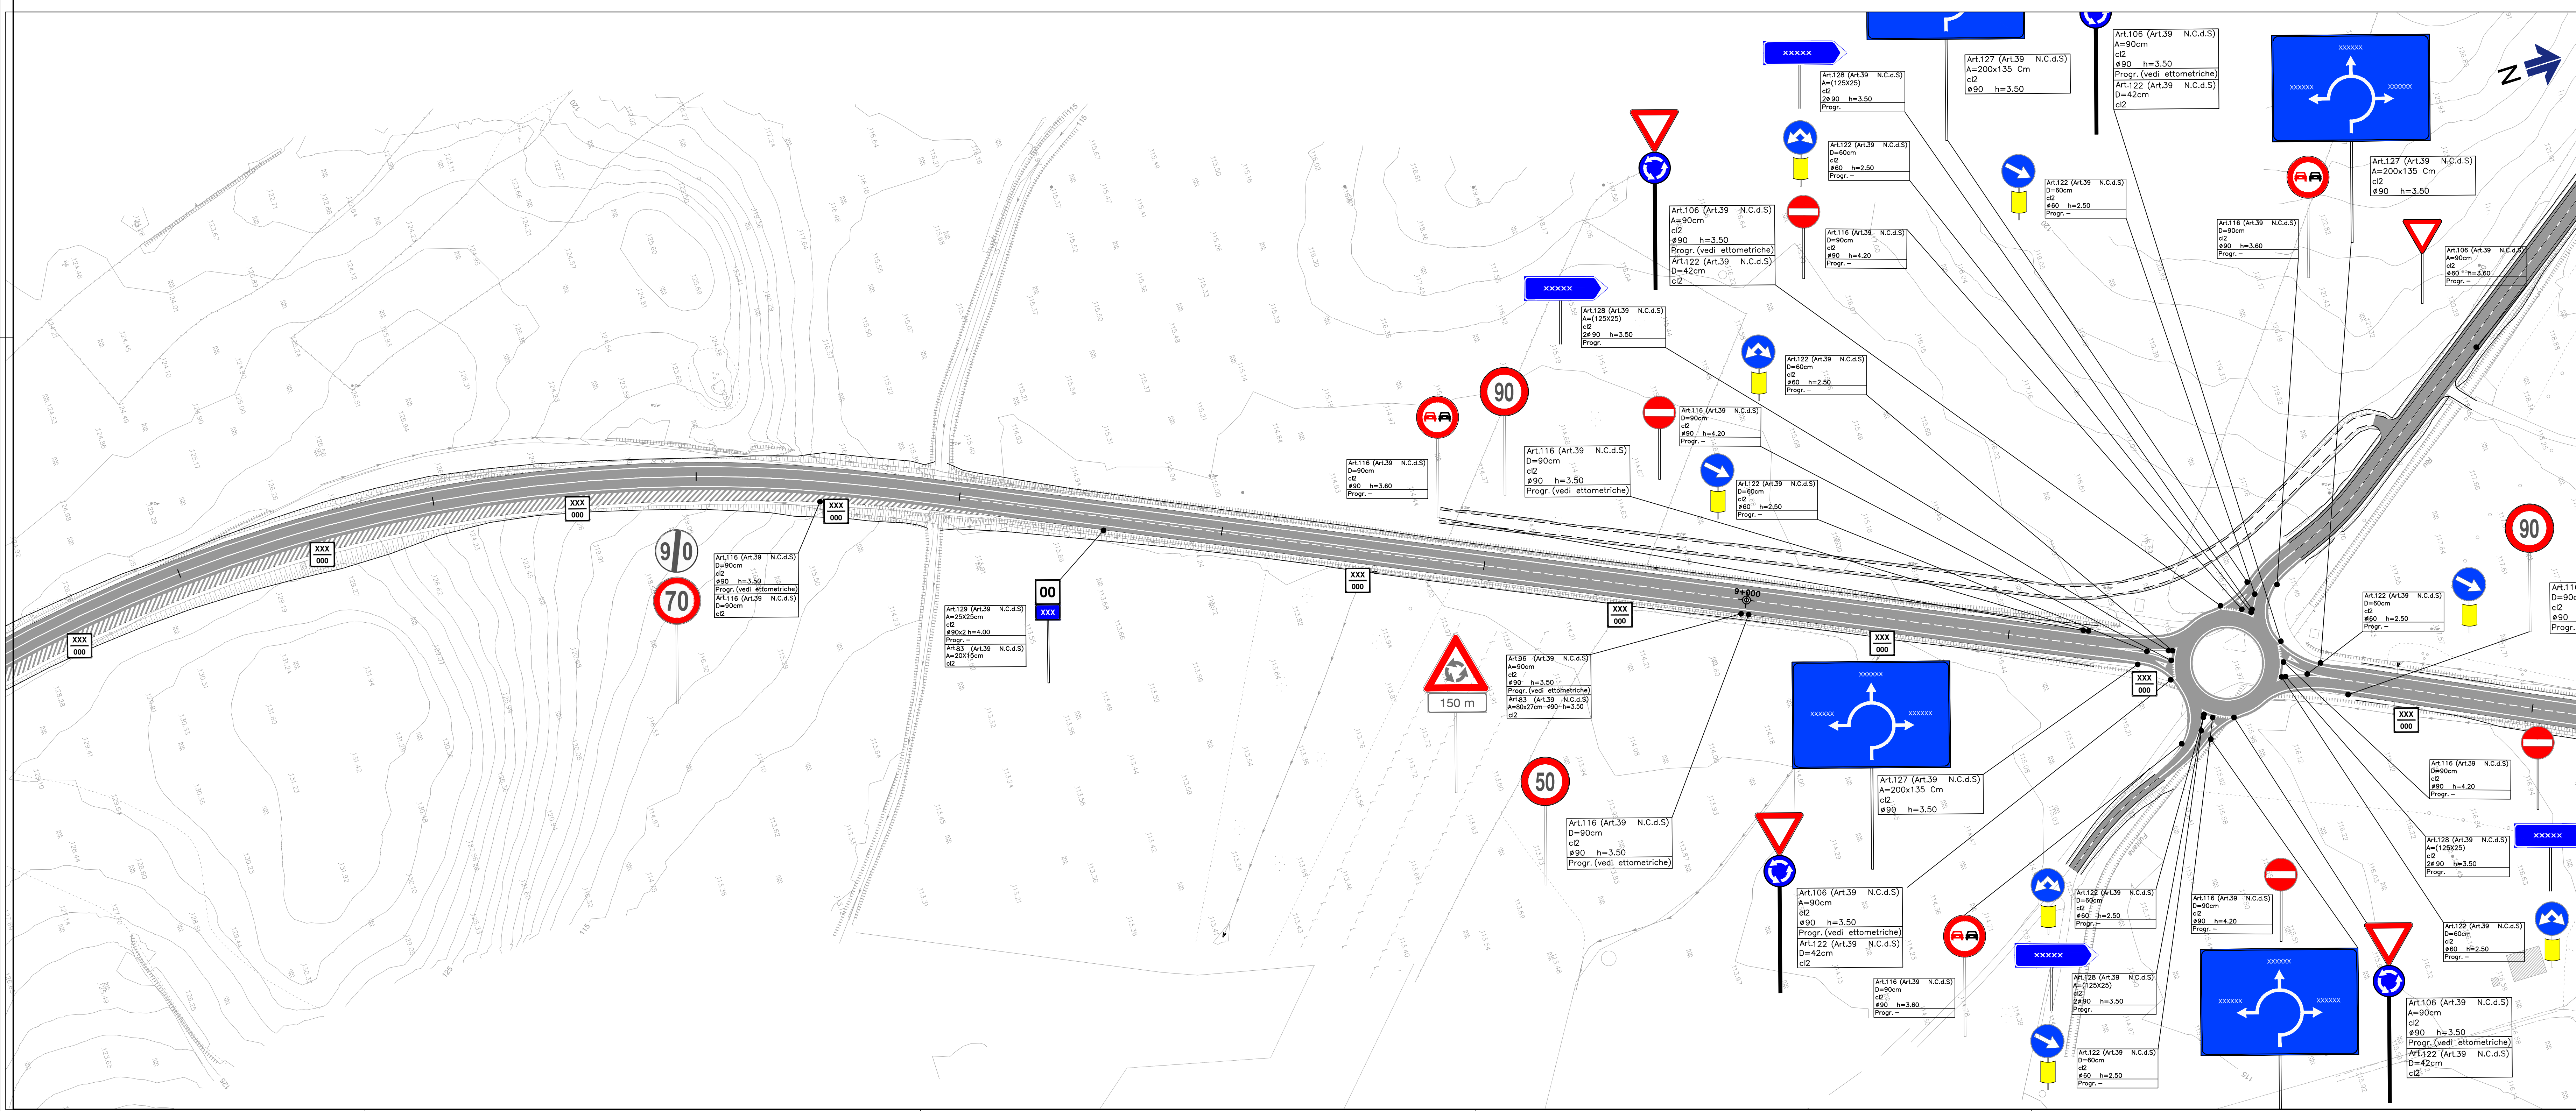


KEYPLAN

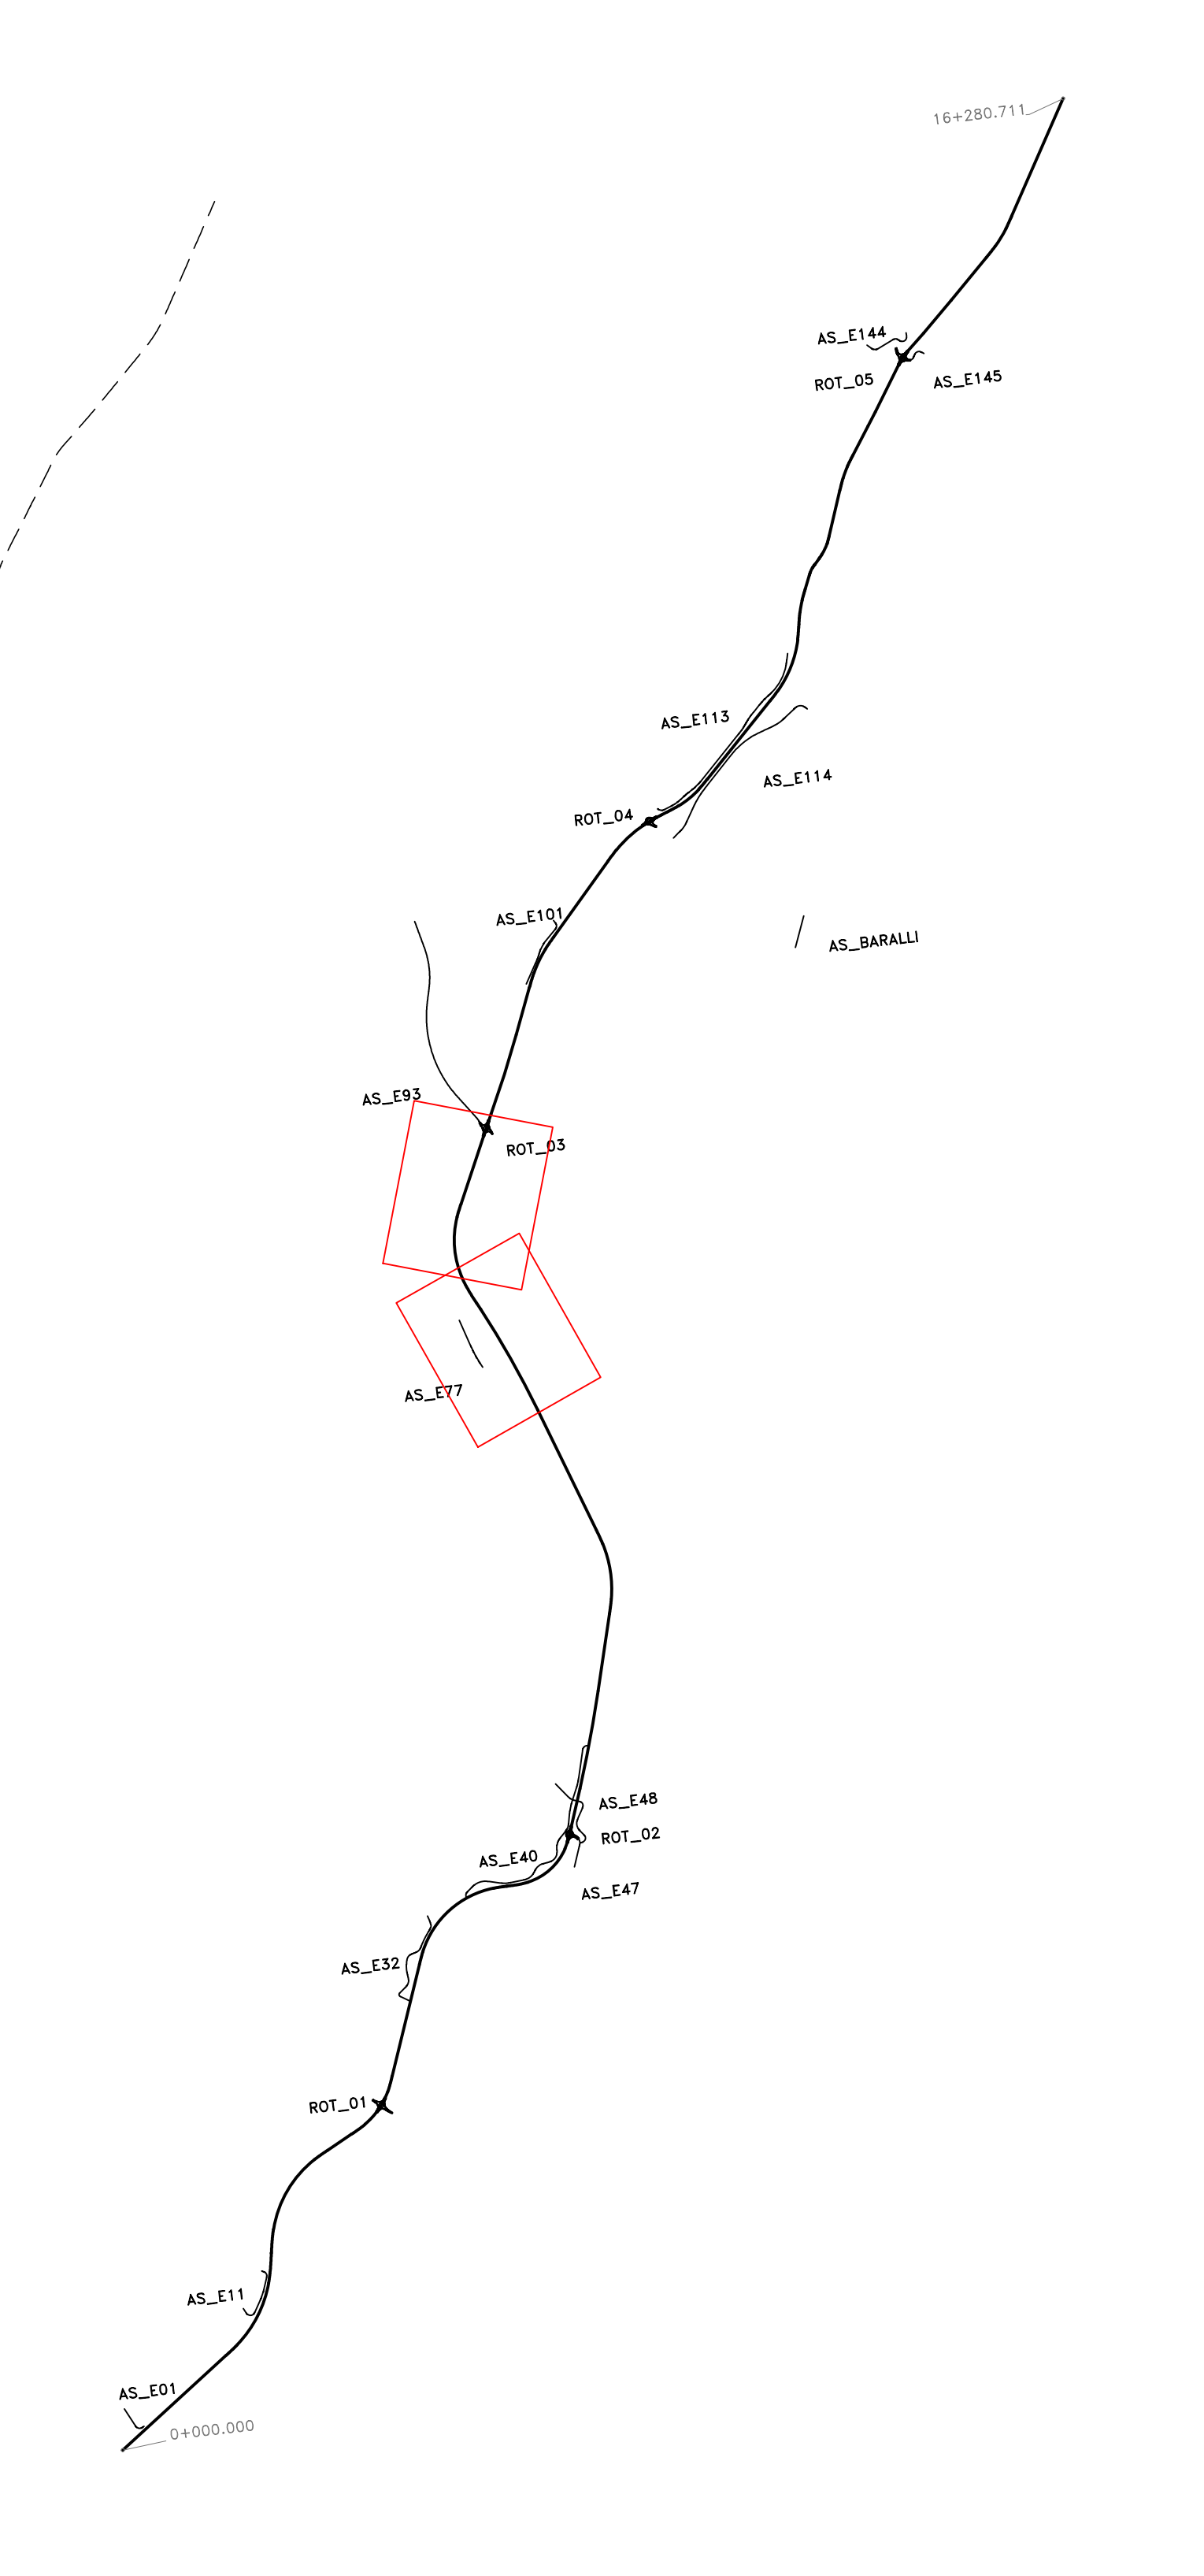

Sanas
GRUPPO FS ITALIANE
Direzione Progettazione e Realizzazione Lavori

S.S. n.128 "Centrale Sarda"
Lotto 0 bivio Monastir - bivio Senorbì
1° stralcio dal km 0+200 al km 16+700

PROGETTO DEFINITIVO

PROGETTAZIONE: ANI VIA - SERING - WDP - BRENG

PROGETTISTA E RESPONSABILE DELL'INTEGRAZIONE DELLE PRESTAZIONI SPECIFICHE: [Logo]

RESPONSABILI D'OPERA: [Logo]

COORDINATORE SICUREZZA IN FASE DI PROGETTAZIONE: [Logo]

RESPONSABILE SIA: [Logo]

RESPONSABILE DEL PROCEDIMENTO: [Logo]

PROGETTO STRADALE
SEGNALETICA E BARRIERE DI SICUREZZA
Planimetria della segnaletica orizzontale e verticale
Tav. 05

CODICE PROGETTO	NOME FILE	REVISIONE	SCALA
DP/CA/0356	CA356_T00P500TRAPN01-10_A	A	1:1000
D			
C			
A	EMISSIONE	NOV. 2021	DUMONDI / D'AMENDI / F. NICHIARELLI
REV.	DESCRIZIONE	DATA	REDATTO / VERIFICATO / APPROVATO