



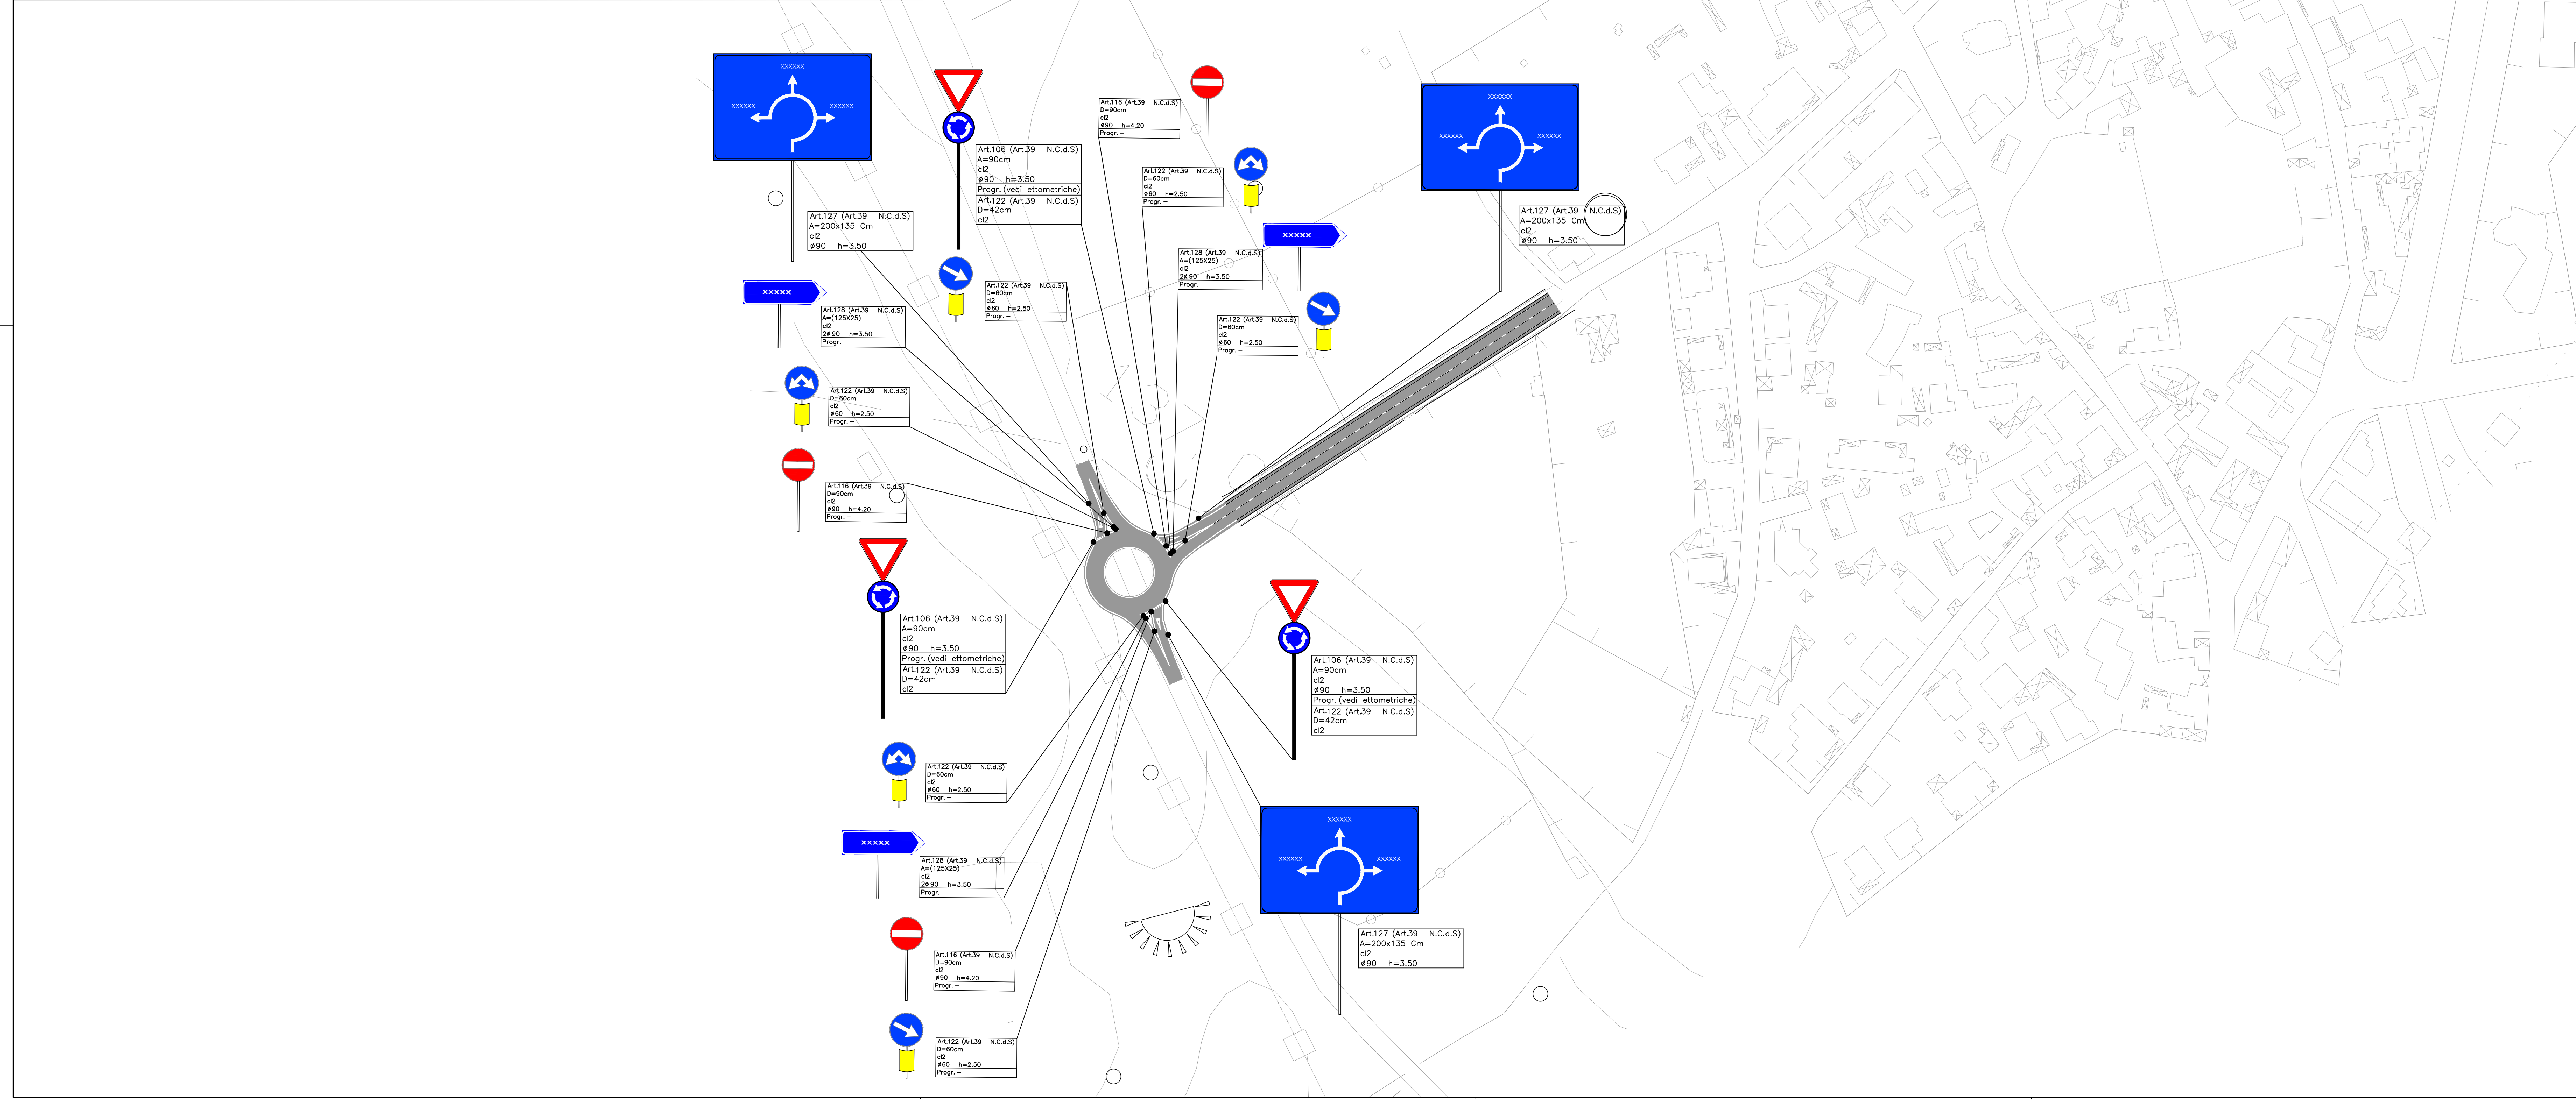

KEYPLAN

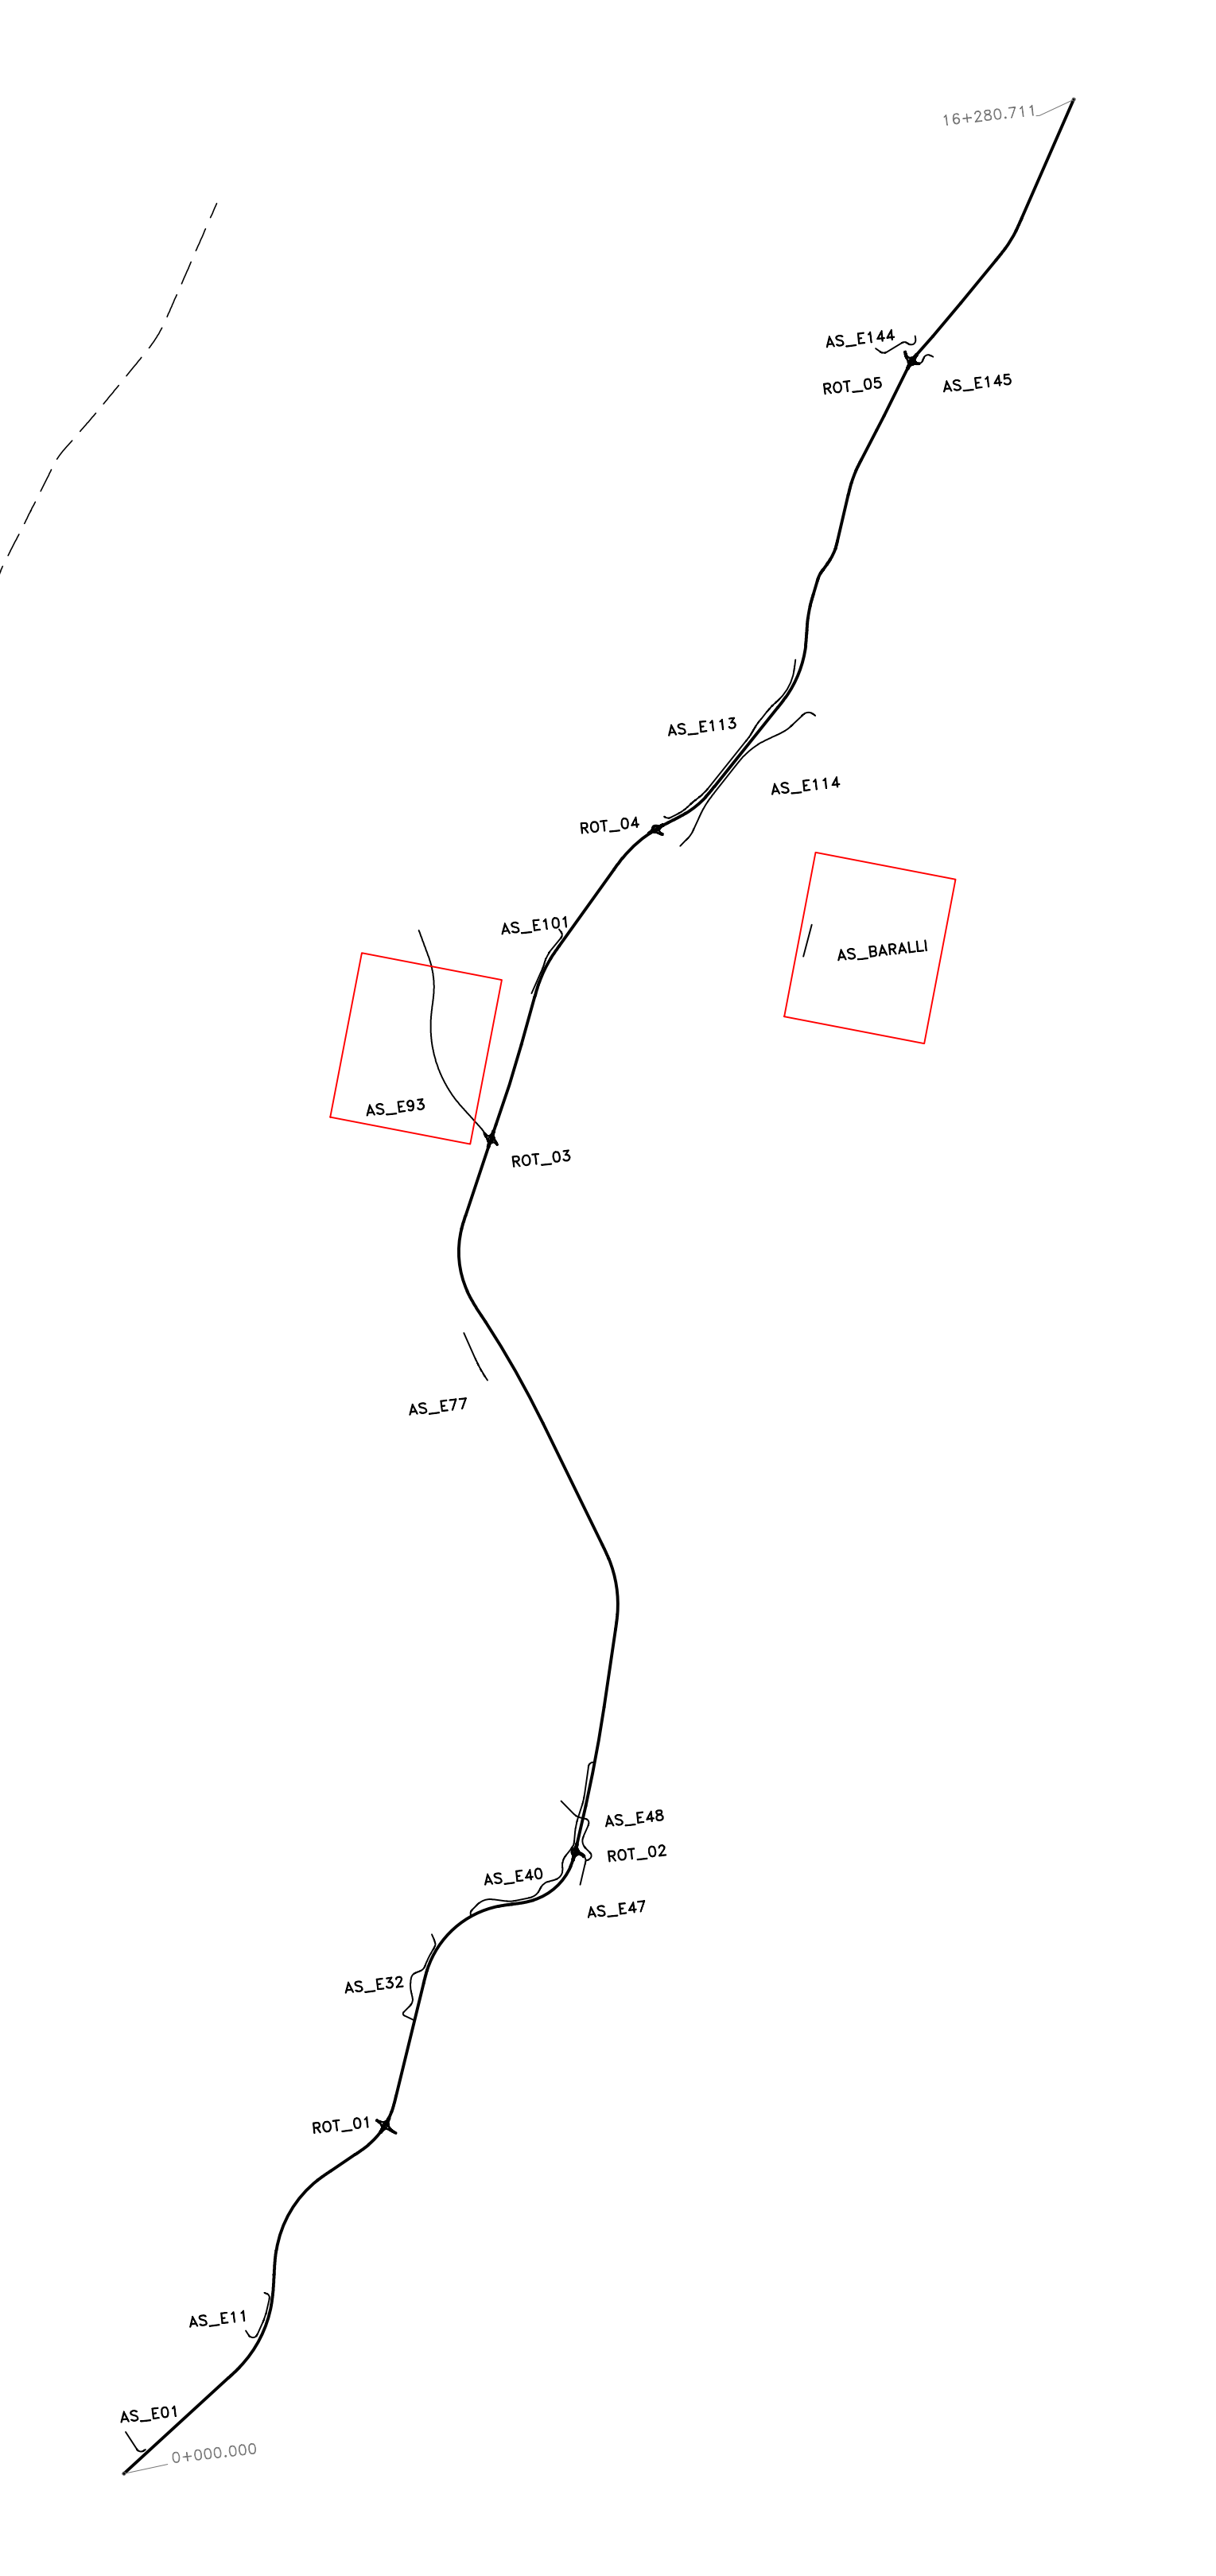

Sanas
GRUPPO FS ITALIANE
Direzione Progettazione e Realizzazione Lavori

S.S. n.128 "Centrale Sarda"
Lotto 0 bivio Monastir - bivio Senorbì
1° stralcio dal km 0+200 al km 16+700

PROGETTO DEFINITIVO
COD. CA356

PROGETTAZIONE: ANTI VIA - SERING - WDP - BRENG

PROGETTISTA E RESPONSABILE DELL'INTEGRAZIONE DELLE PRESTAZIONI SPECIFICHE:
Dott. Ing. Francesco Nicolazzi (Dott. Ing. Prov. Roma 14712)

RESPONSABILI D'AREA:
Responsabile Tracciato stradale: Dott. Ing. Massimo Capasso (Dott. Ing. Prov. Roma 25511)
Responsabile Strutture: Dott. Ing. Giovanni Pizzoni (Dott. Ing. Prov. Roma 27260)
Responsabile Ustrale, Geotecnico e Impianti: Dott. Ing. Sergio Di Majo (Dott. Ing. Prov. Roma 28772)
Responsabile Sicurezza: Dott. Ing. Francesco Venturi (Dott. Ing. Prov. Roma 14660)

COORDINATORE SICUREZZA IN FASE DI PROGETTAZIONE:
Dott. Ing. Matteo Di Giovanni (Dott. Ing. Prov. Roma 15128)

RESPONSABILE SIA:
Dott. Ing. Francesco Venturi (Dott. Ing. Prov. Roma 14660)

VISTO IL RESPONSABILE DEL PROCEDIMENTO:
Dott. Ing. Edoardo Quattrone

GRUPPO DI PROGETTAZIONE
INTEGRAZIONE
VIA
INGEGNERIA

INGEGNERIA
SERING **WDP**
BRENG

PROGETTO STRADALE
SEGNALETICA E BARRIERE DI SICUREZZA
Planimetria della segnaletica orizzontale e verticale
Tav. 08

CODICE PROGETTO	LV. PROG. ANNO	NOME FILE	REVISIONE	SCALA:
DPCA0356	21	CA356_TOOP500TRAPN01-10_A	A	1:1000
D	-	-	-	-
C	-	-	-	-
B	-	-	-	-
A	EMISSIONE	NOV. 2021	D.QUONDI	S. CARINELLI
REV.	DESCRIZIONE	DATA	REDATTO	VERIFICATO
			APPROVATO	