
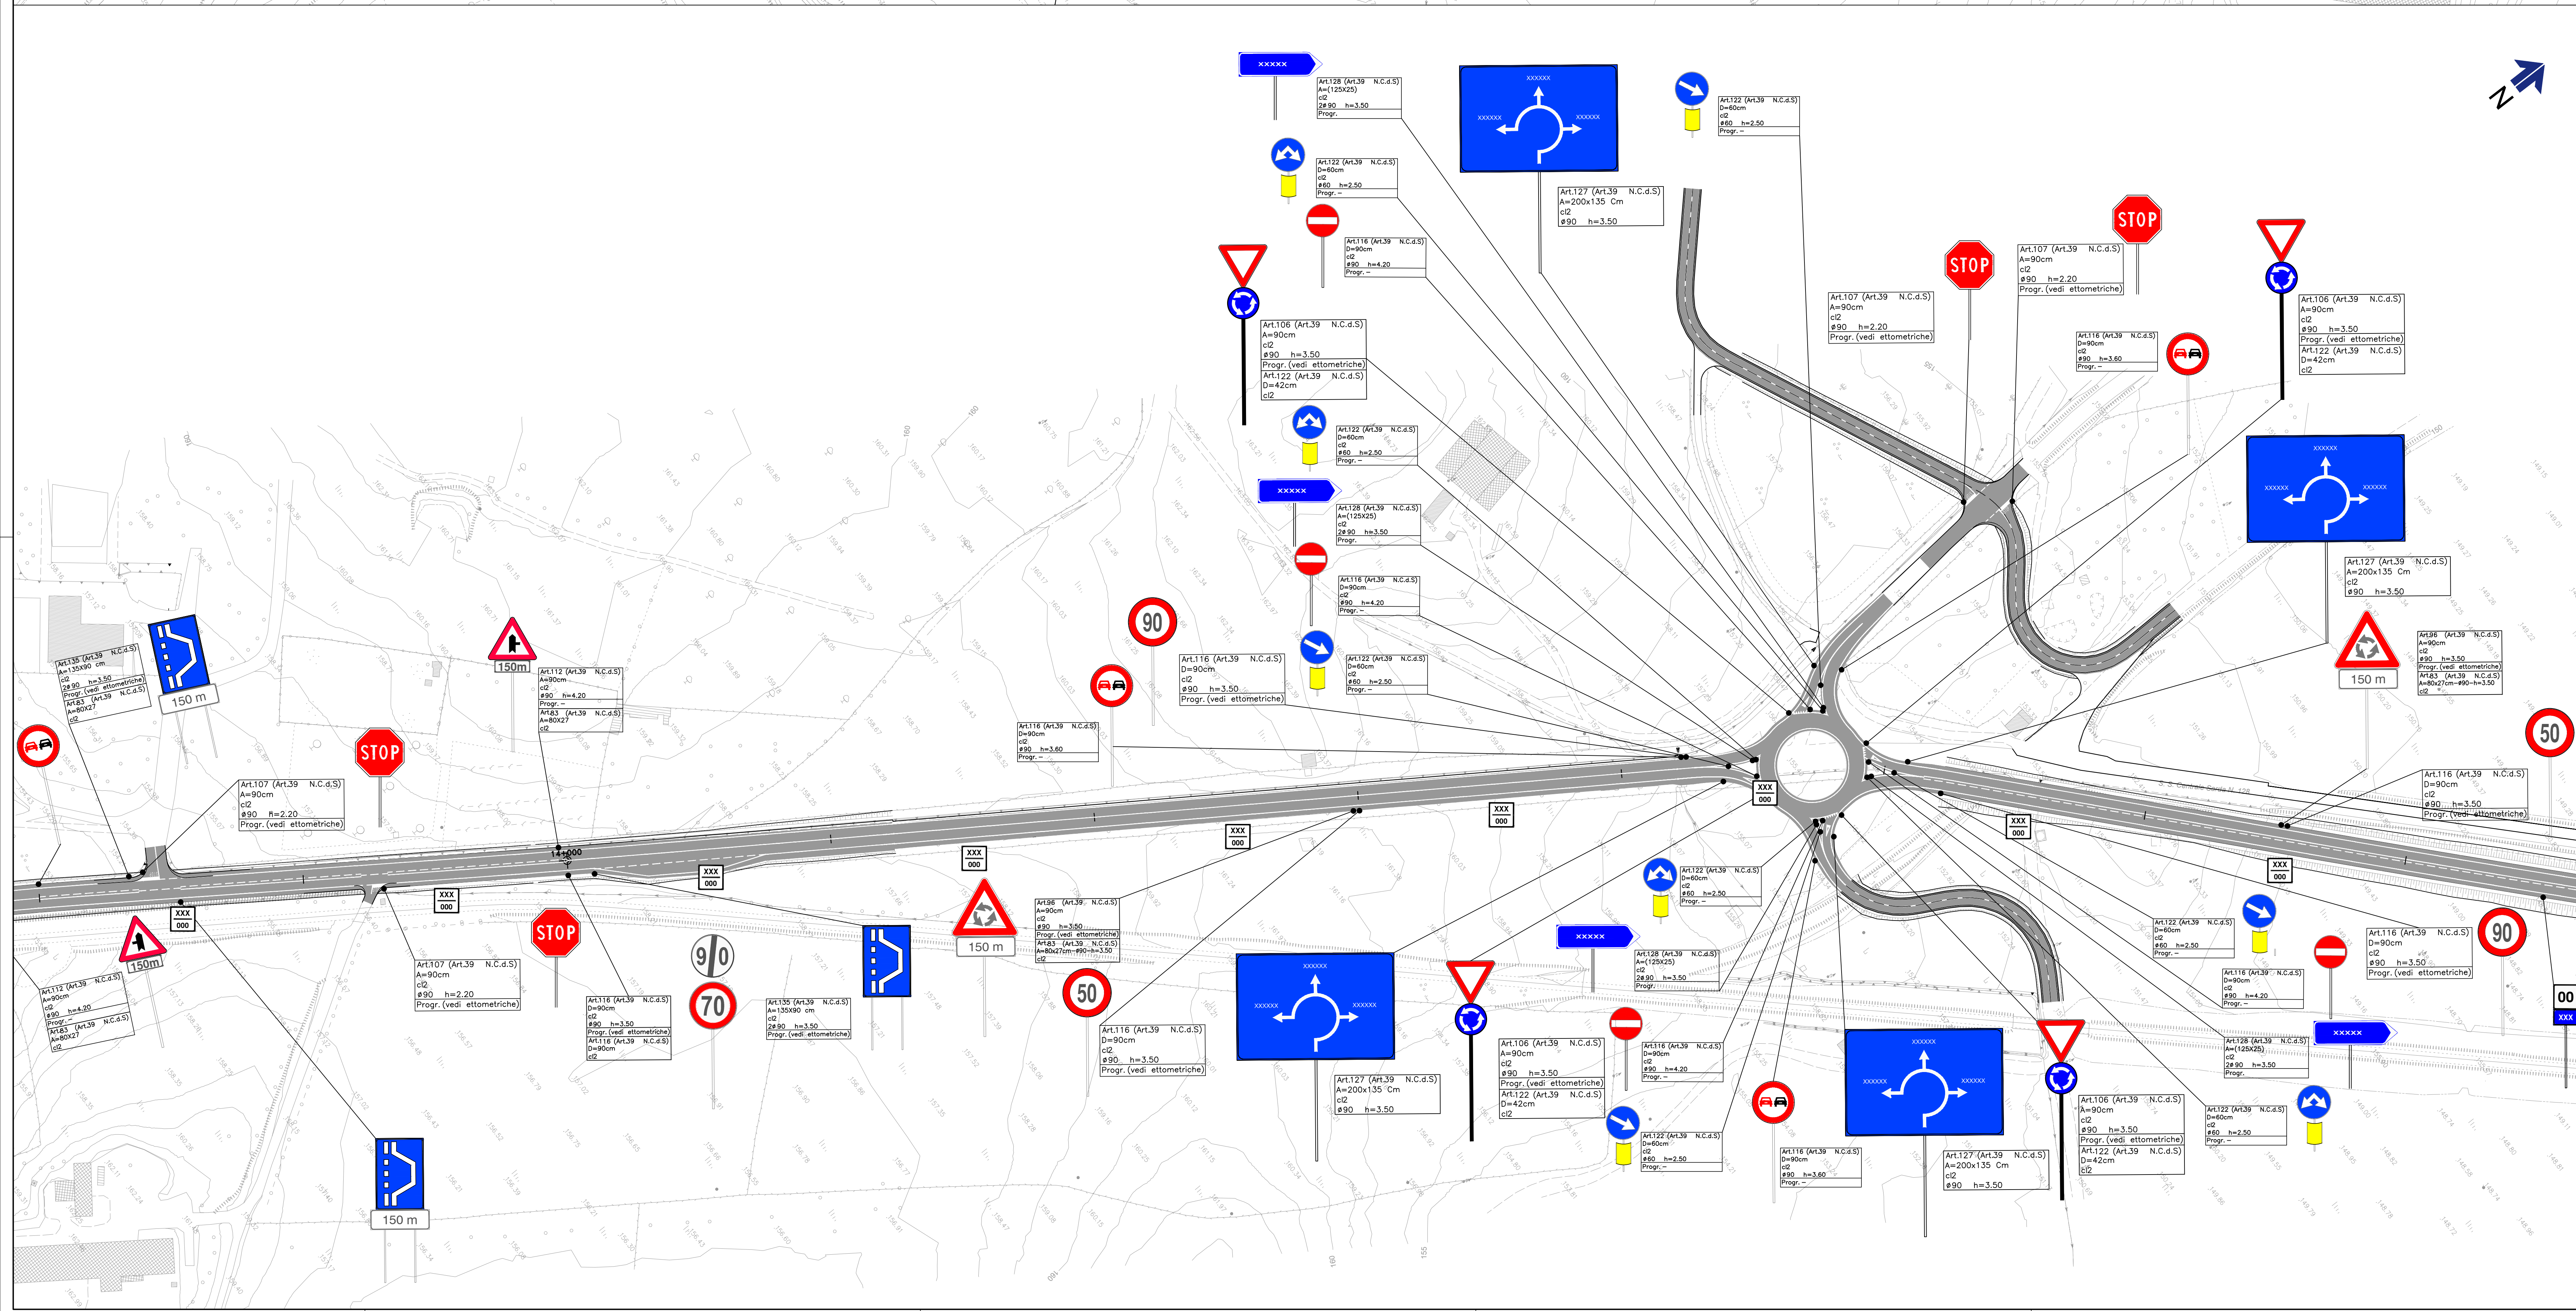


KEYPLAN

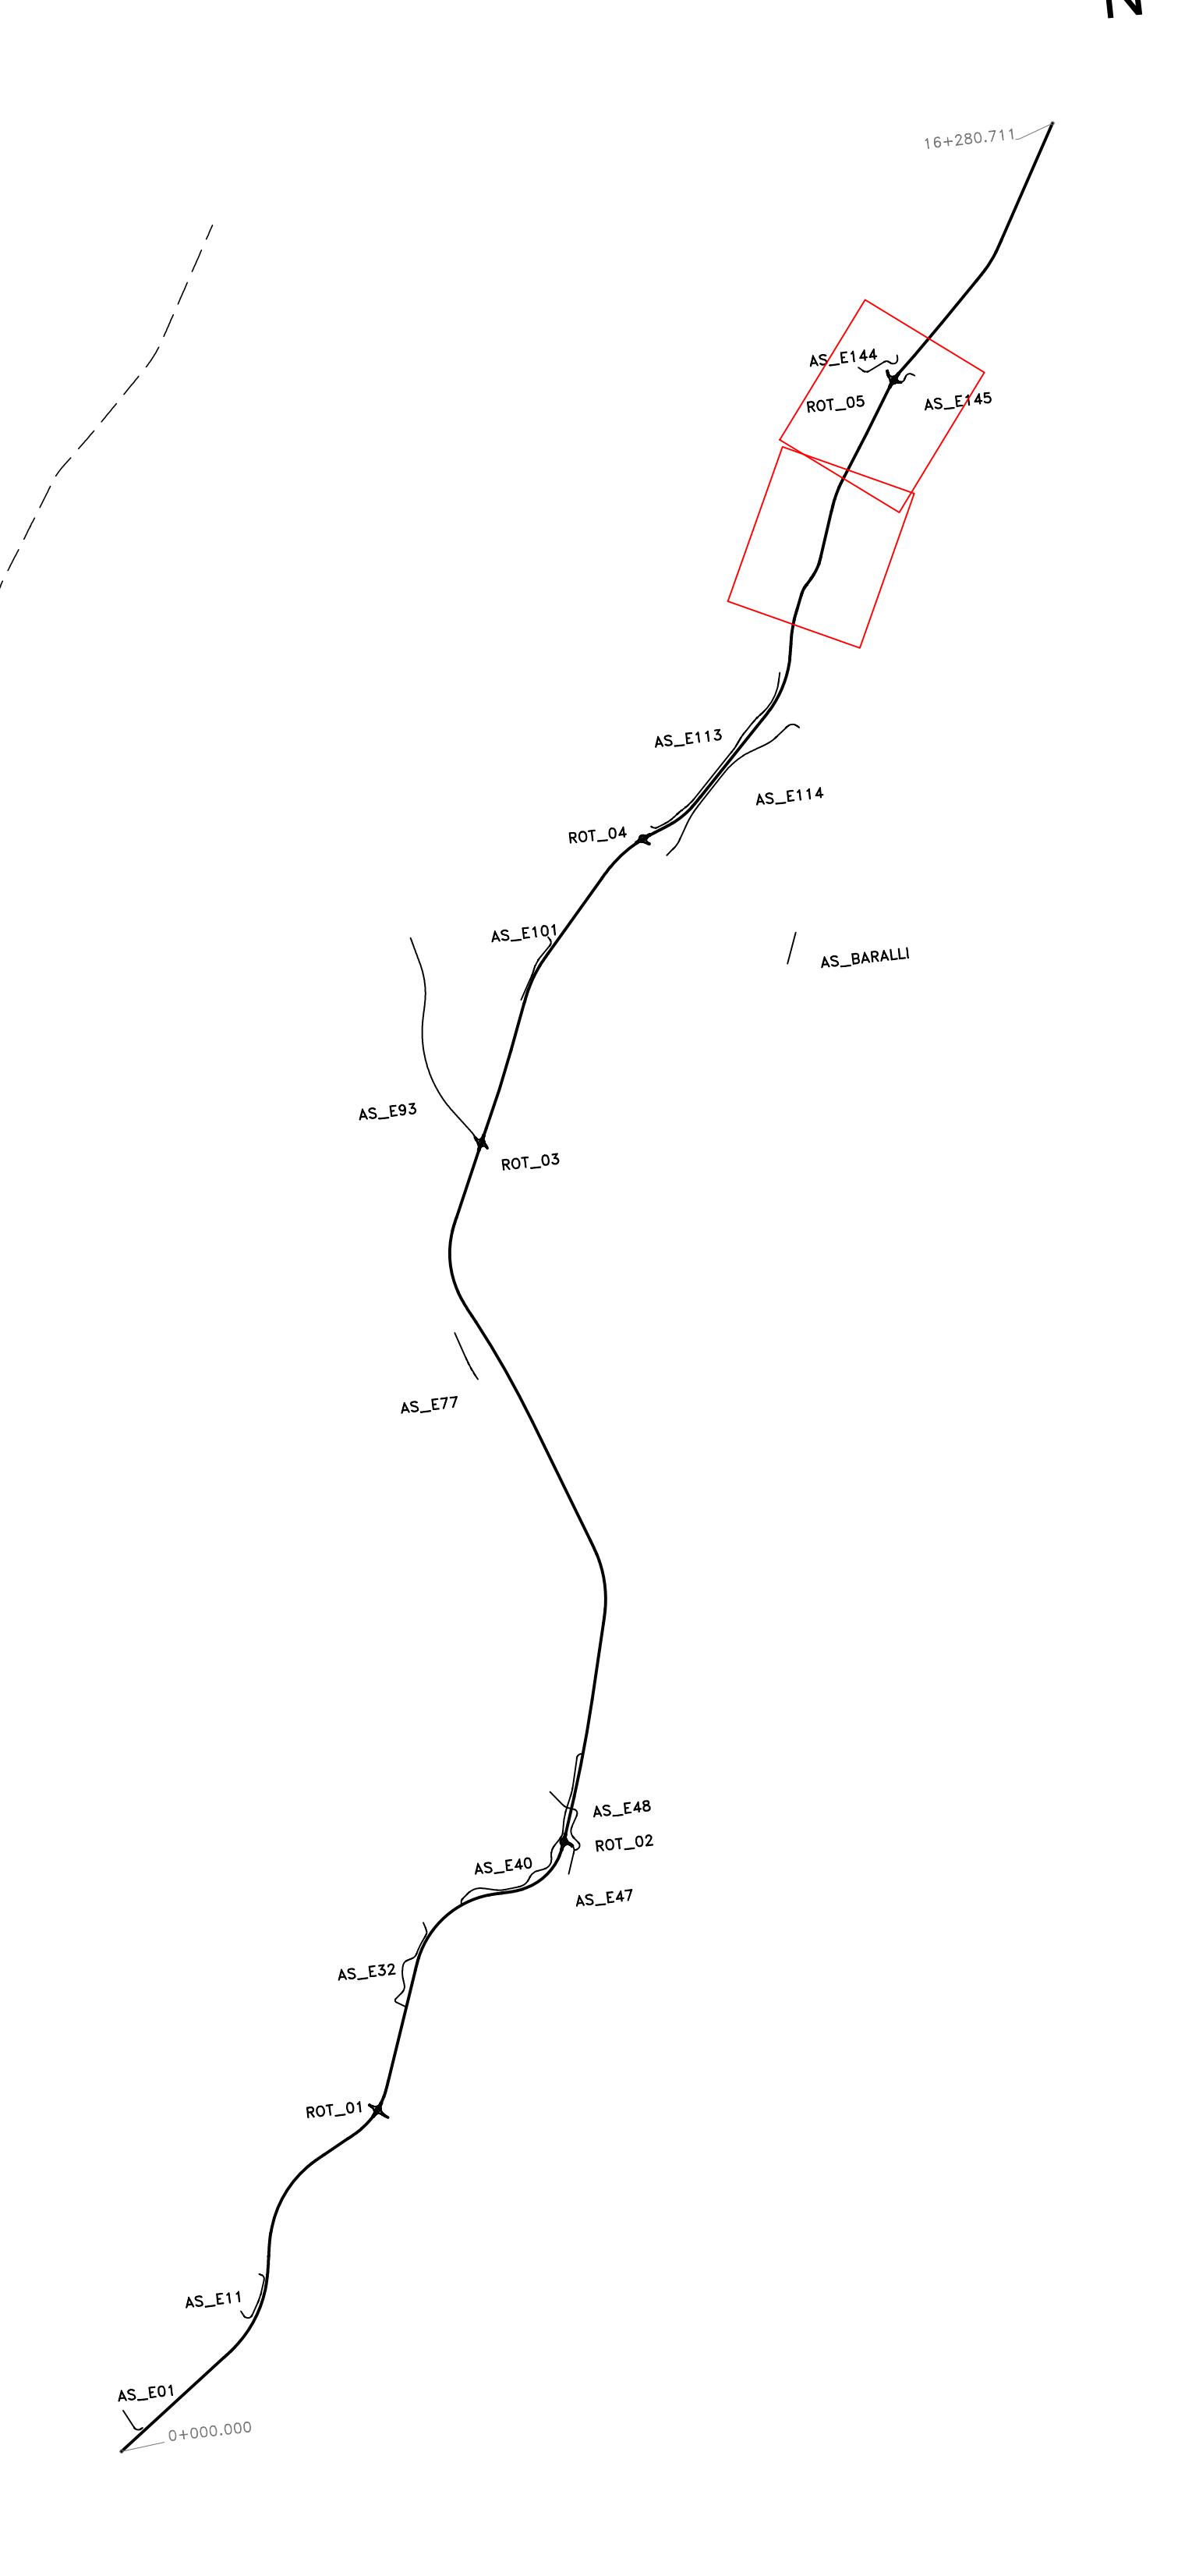

Sanas
GRUPPO FS ITALIANE
Direzione Progettazione e Realizzazione Lavori

S.S. n.128 "Centrale Sarda"
Lotto 0 bivio Monastir - bivio Senorbì
1° stralcio dal km 0+200 al km 16+700

PROGETTO DEFINITIVO

PROGETTAZIONE: ANM VIVA - SERING - VEP - BERENG

PROGETTISTA E RESPONSABILE DELL'INTEGRAZIONE DELLE PRESTAZIONI SPECIFICHE: **VIA INGEGNERIA**

RESPONSABILI D'AREA: **SERING INGEGNERIA**

COORDINATORE SICUREZZA IN FASE DI PROGETTAZIONE: **BERENG**

RESPONSABILE SIA: **BERENG**

PROGETTO STRADALE
SEGNALETICA E BARRIERE DI SICUREZZA
Planimetria della segnaletica orizzontale e verticale
Tav. 09

CODICE PROGETTO	LIV. PROJ. ANNO	NOME FILE	REVISIONE	SCALA
DP/CA0356	021	CA356_TOOP500TRAPNO1-10_A	A	1:1000
D				
C				
B				
A	EMISSIONE	NOV. 2021	D. CARINARI	F. NICHELLI
REV.	DESCRIZIONE	DATA	REDATTO	VERIFICATO
				APPROVATO