


FASE 1

- TRAFFICO IN ESERCIZIO SU SS128 ESISTENTE
- 1.a - ESECUZIONE PARATIE DI MICROPALI PROVVISORIALI A PROTEZIONE SCAVI PER REALIZZAZIONE STRUTTURE
- 1.b - ESECUZIONE SCAVO DELLE NUOVE SPALLE FINO A QUOTA MAGRONE
- 1.c - REALIZZAZIONE SOTTOSTRUTTURE SPALLE

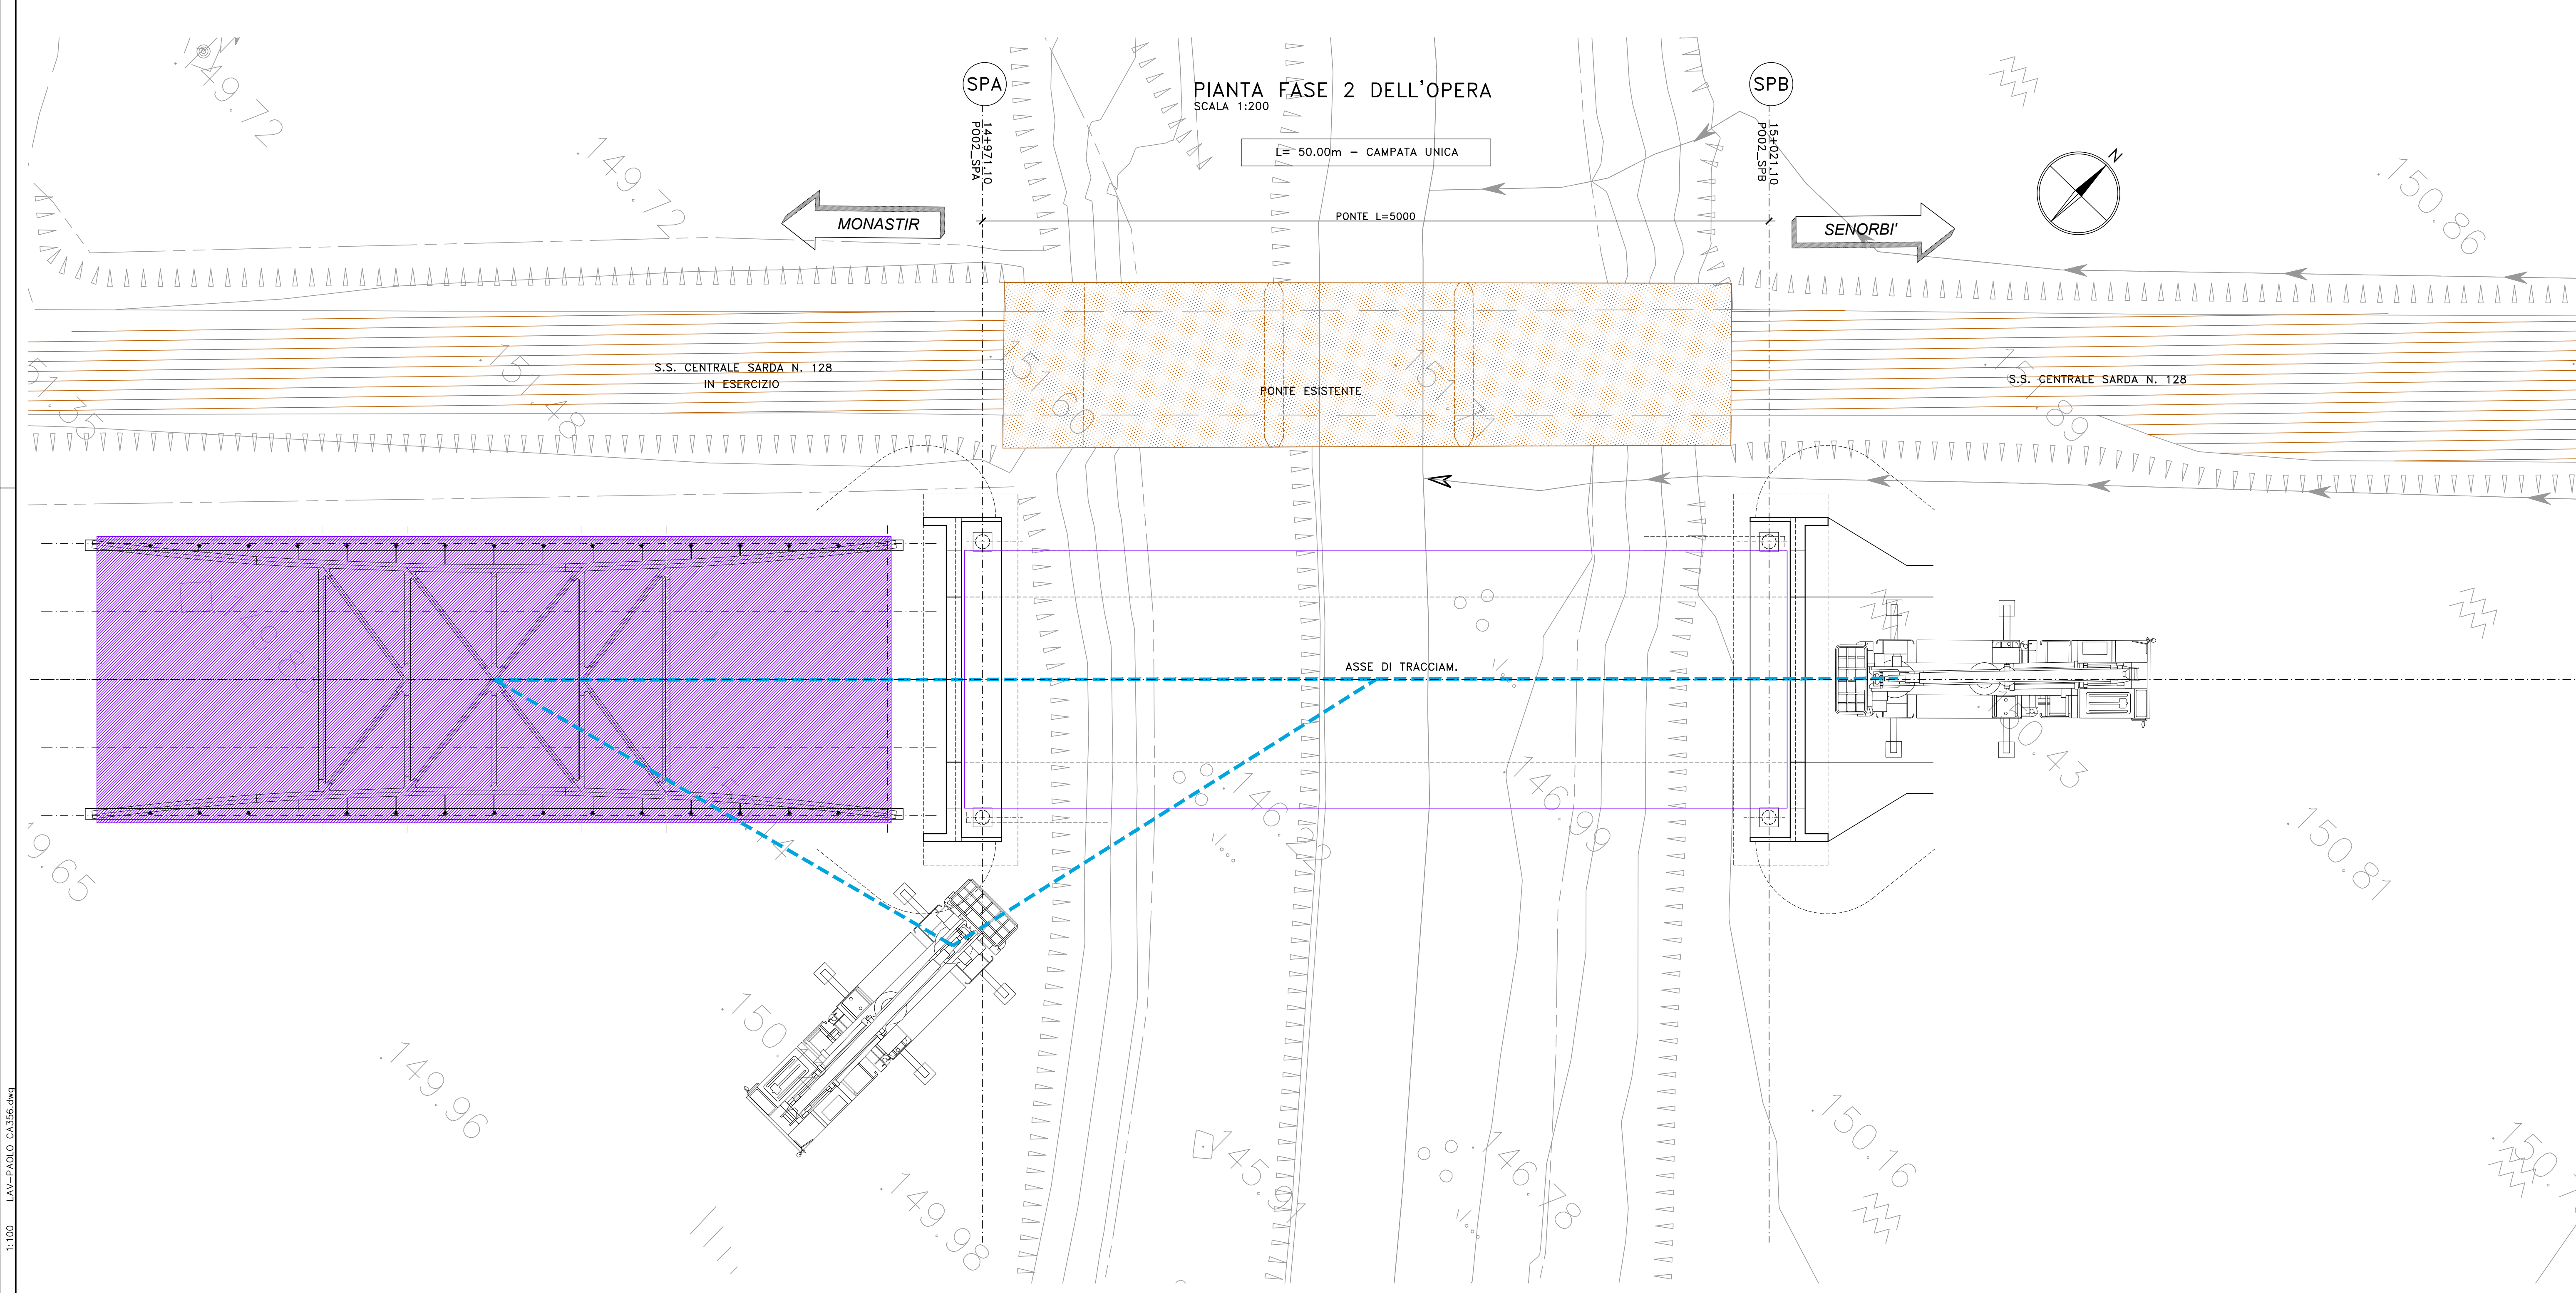

FASE 2

- 2.a - REALIZZAZIONE SPALLA A E SPALLA B
- 2.b - POSA IN OPERA CARPENTERIA METALLICA IMPALCATO PRE-ASSEMBLATA FUORI OPERA
- 2.c - SOLLEVAMENTO E POSIZIONAMENTO CARPENTERIA METALLICA IMPALCATO

**Sanas**  
GRUPPO FS ITALIANE

**Direzione Progettazione e Realizzazione Lavori**

**S.S. n.128 "Centrale Sarda"**  
Lotto 0 bivio Monastir - bivio Senorbì  
1° stralcio dal km 0+200 al km 16+700

**PROGETTO DEFINITIVO** cod. CA356

PROGETTAZIONE: **ATI VIA - SERING - VDP - BREMG**

<p><b>PROGETTISTA E RESPONSABILE DELL'INTEGRAZIONE DELLE PRESTAZIONI SPECIALISTICHE:</b> Dott. Ing. Francesco Nicotri (Dott. Ing. Prov. Roma 14711)</p> <p><b>RESPONSABILI D'AREA:</b> Responsabile Topografia: Dott. Ing. Massimo Capasso (Dott. Ing. Prov. Roma 26317) Responsabile Stradale: Dott. Ing. Giovanni Pizzari (Dott. Ing. Prov. Roma 21290) Responsabile Stradale, Geotecnica e Impianti: Dott. Ing. Sergio Di Majo (Dott. Ing. Prov. Roma 20122) Responsabile Ambiente: Dott. Ing. Francesco Ventura (Dott. Ing. Prov. Roma 14660)</p> <p><b>GEOLOGO:</b> Dott. Geol. Emilio Curatolo (Dott. Geol. Regione Sicil. 965)</p> <p><b>COORDINATORE SICUREZZA IN FASE DI PROGETTAZIONE:</b> Dott. Ing. Matteo Di Giacomo (Dott. Ing. Prov. Roma 10150)</p> <p><b>RESPONSABILE SIA:</b> Dott. Ing. Francesco Nicotri (Dott. Ing. Prov. Roma 14660)</p> <p><b>VISTO: IL RESPONSABILE DEL PROCEDIMENTO:</b> Dott. Ing. Fabrizio Quattromani</p>	<p><b>GRUPPO DI PROGETTAZIONE</b> mandato:</p> <p style="text-align: center;"><b>VIA</b> INGEGNERIA</p> <p style="text-align: center;"><b>SERING</b> <b>vdp</b></p> <p style="text-align: center;"><b>BREMG</b> INGEGNERIA</p>
---	--

**OPERE D'ARTE MAGGIORI**  
**PONTI**  
**PO02 PONTE S'ARRAOLE**  
Fasi di costruzione Tav. 1/2

CODICE PROGETTO	LIV. PROG. ANNO	NOME FILE	REVISIONE	SCALA:
DPCA0356	D 21	CA356_PO02STRPE01_A	A	1:200
C				
D				
B				
A	EMISSIONE	NOV 2021	F. COZZANELLI	G. PIAZZA
REV.	DESCRIZIONE	DATA	REDATTO	VERIFICATO APPROVATO