



FASE 3

3.a - MONTAGGIO PREDALLE E GETTO SOLETTA

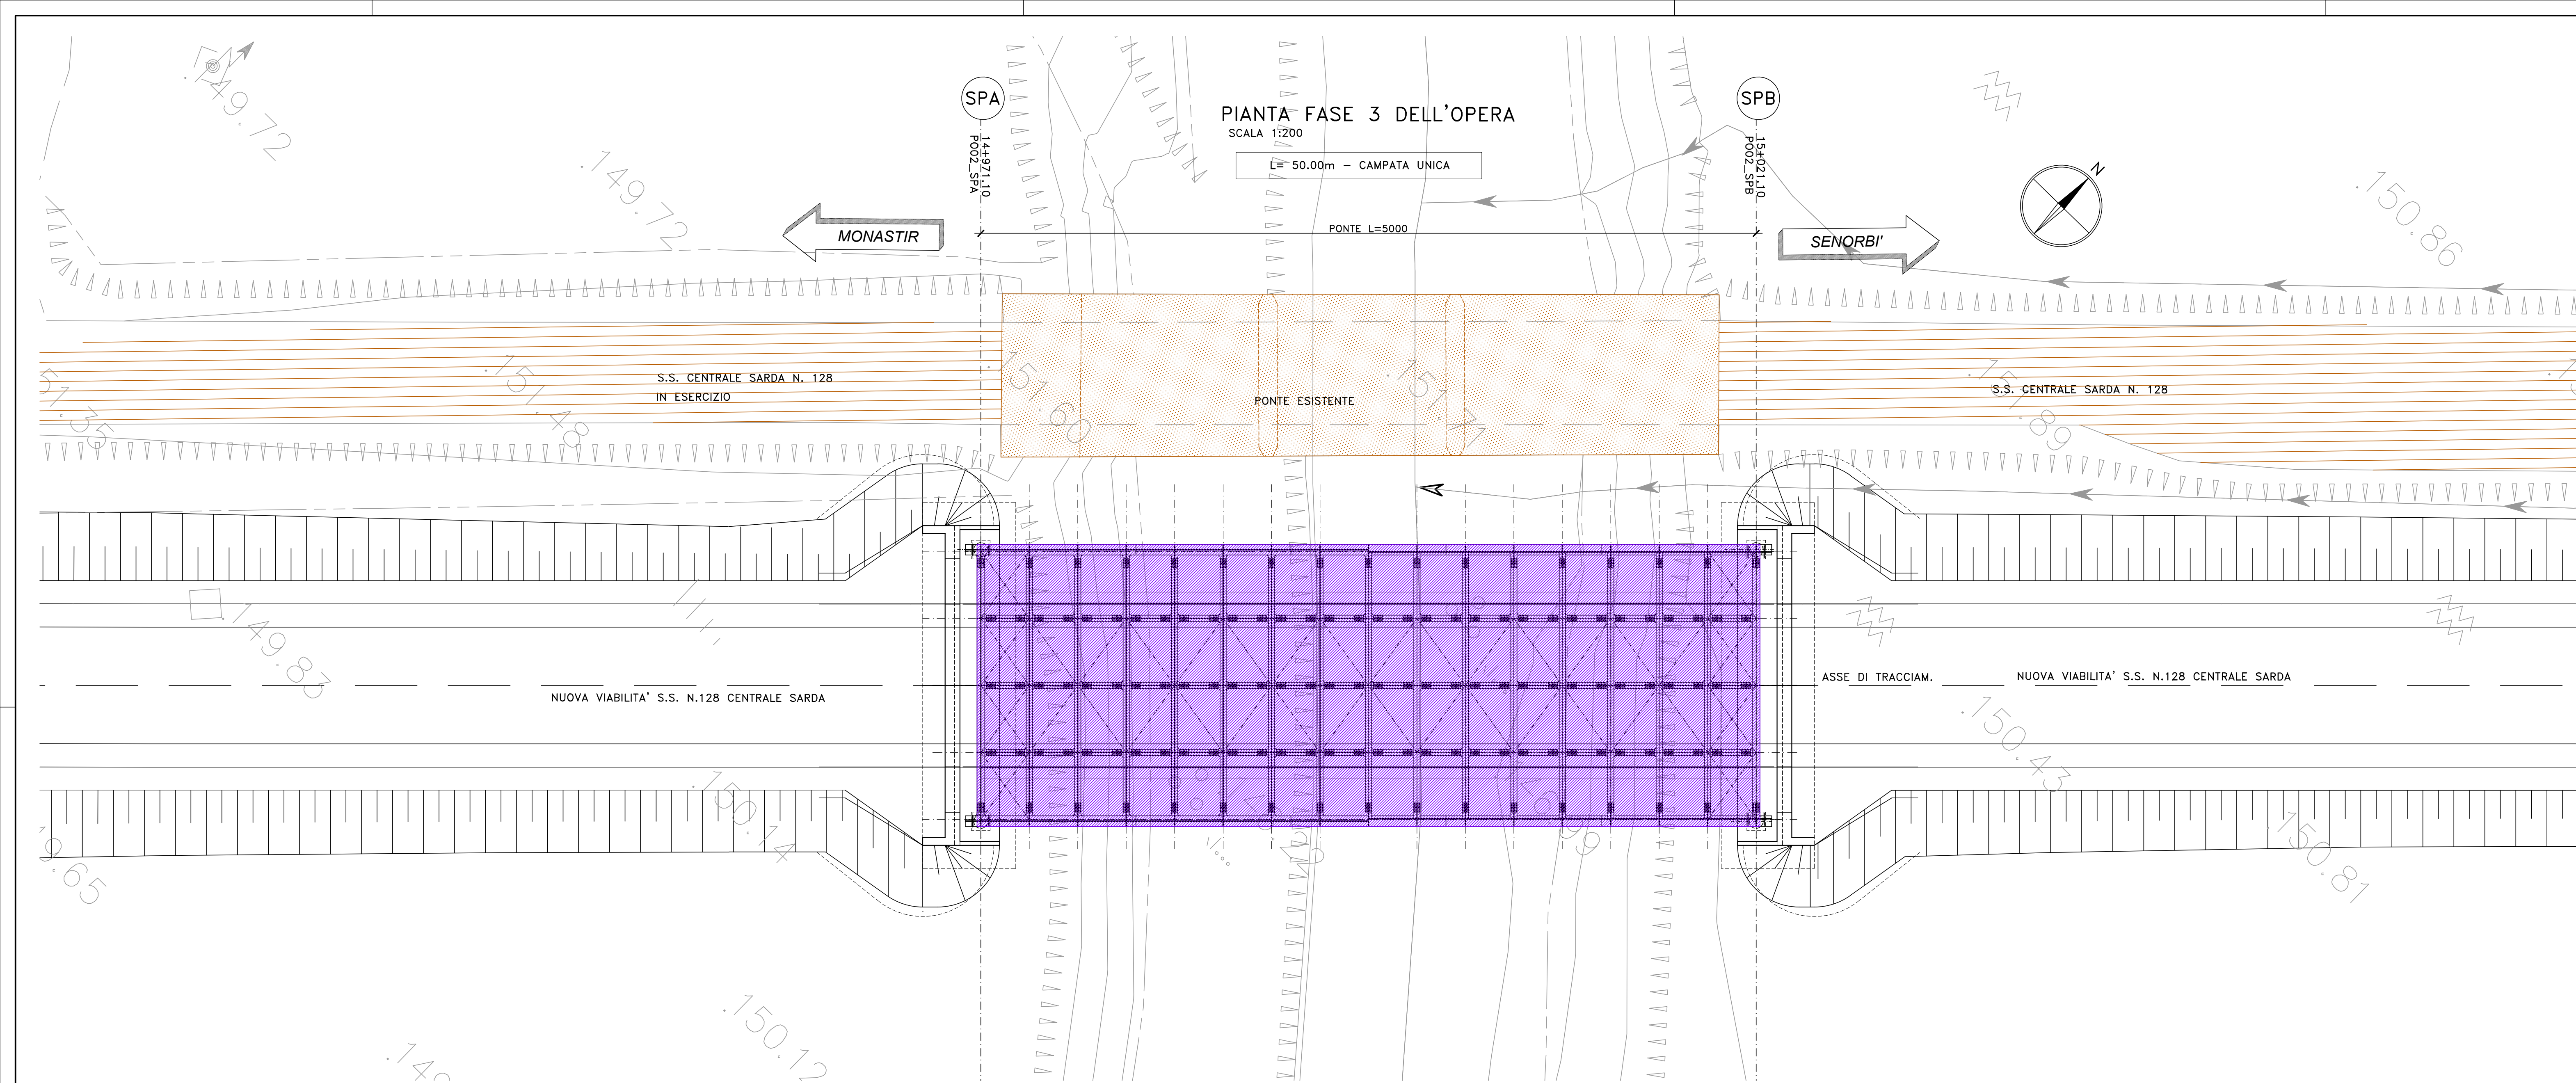

FASE 4

- 4.a - REALIZZAZIONE FINITURE E MESSA IN ESERCIZIO DELLA STRADA CON DEVIAZIONE DEL TRAFFICO SULLA NUOVA VIABILITA'
- 4.b - DEMOLIZIONE TOTALE PONTE ESISTENTE

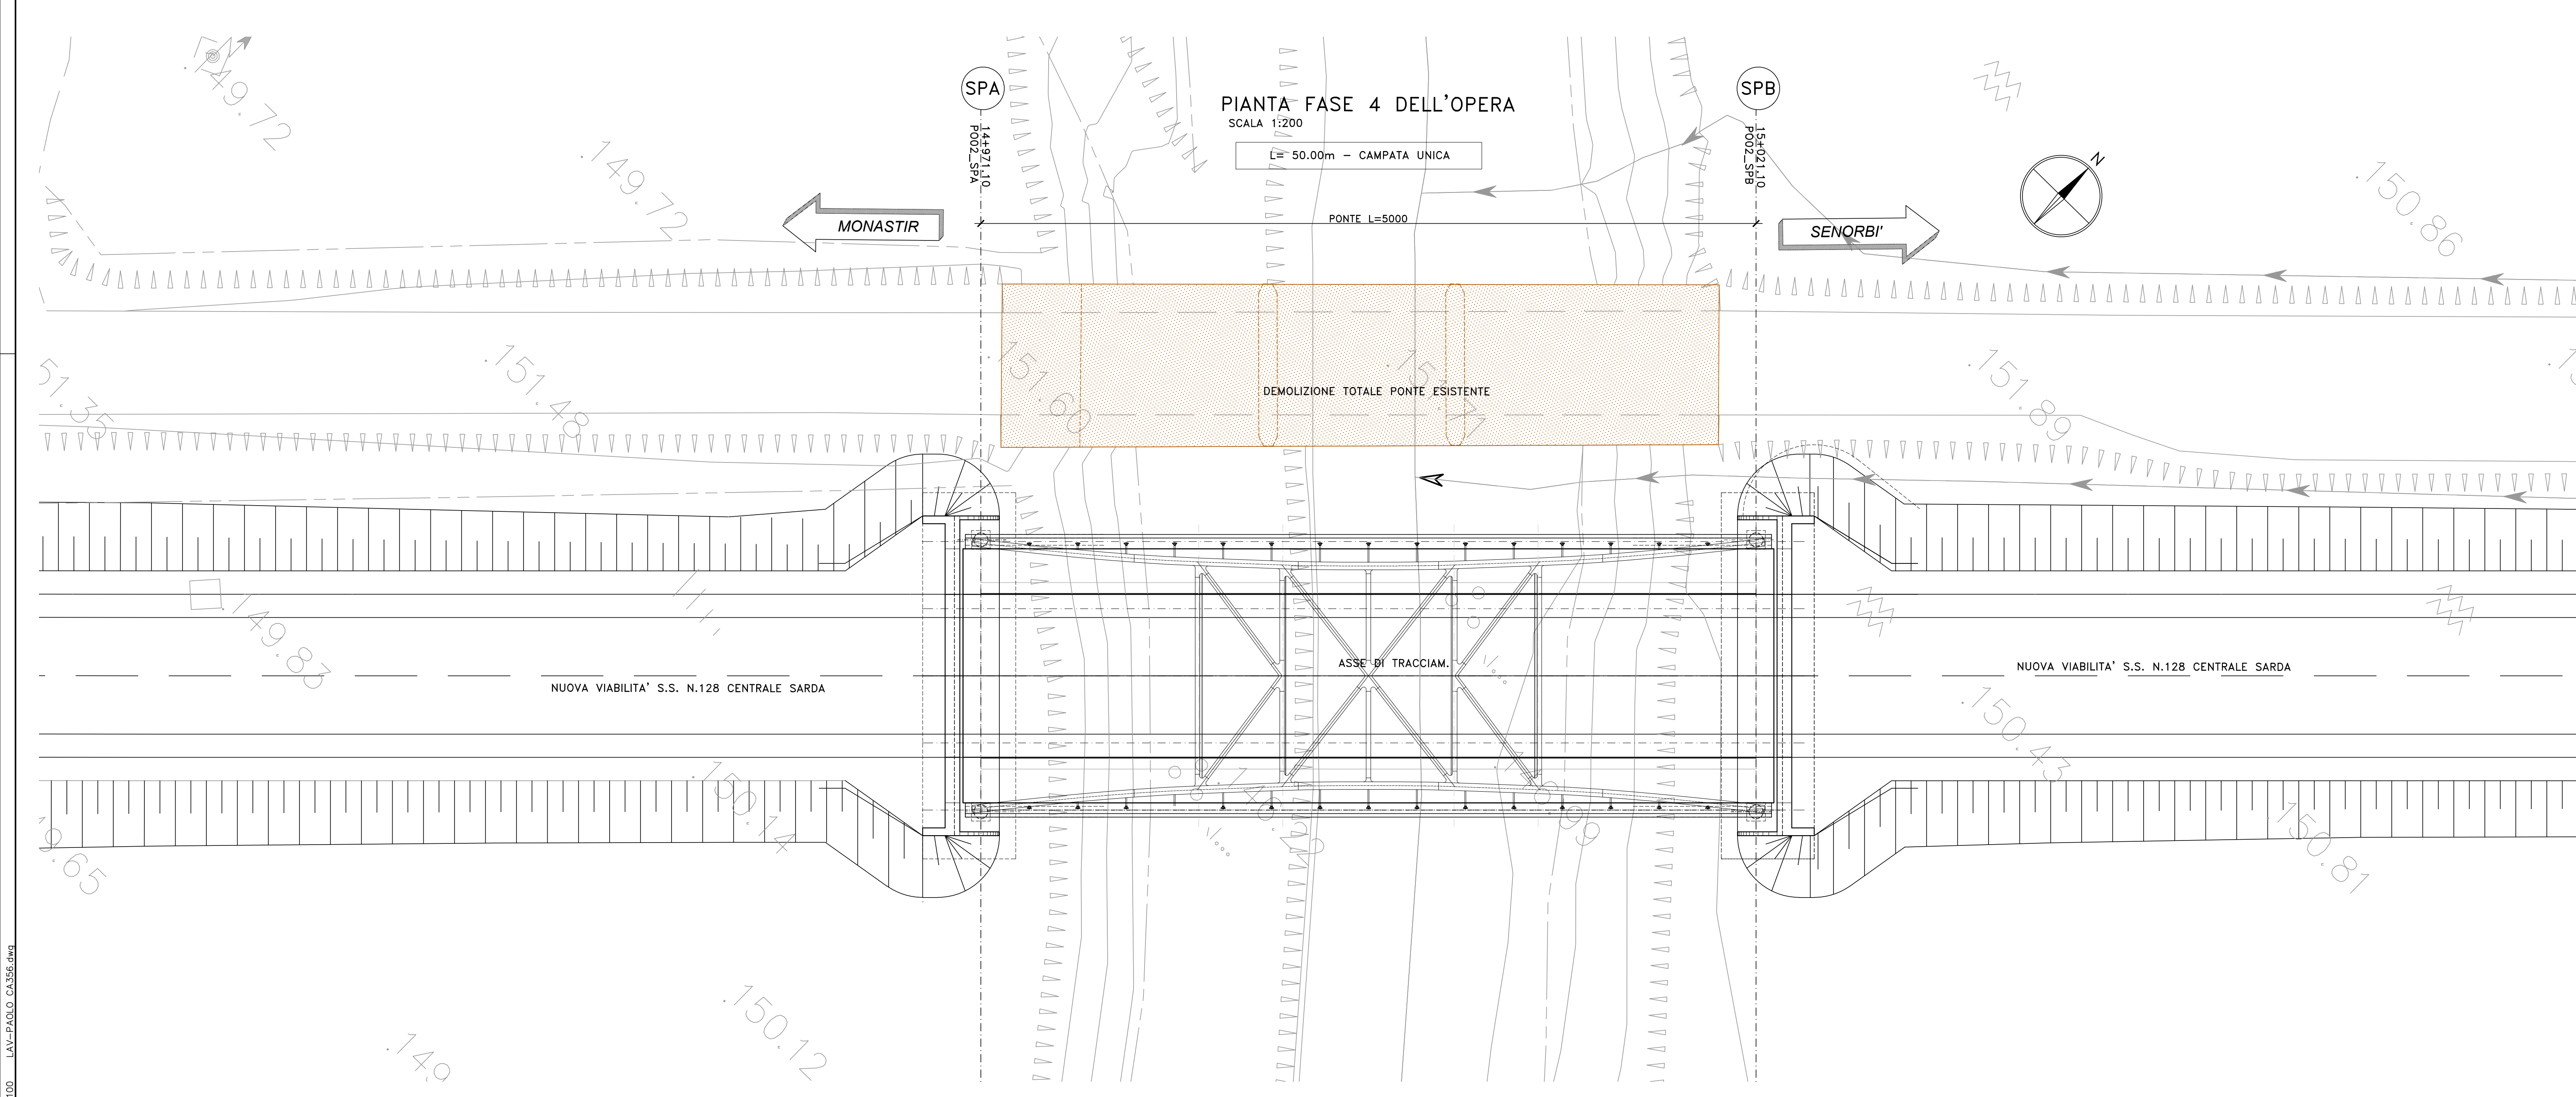



**Direzione Progettazione e Realizzazione Lavori**

**S.S. n.128 "Centrale Sarda"**  
 Lotto 0 bivio Monastir - bivio Senorbì  
 1° stralcio dal km 0+200 al km 16+700

**PROGETTO DEFINITIVO** COD. CA356

**PROGETTISTA E RESPONSABILE DELL'INTEGRAZIONE DELLE PRESTAZIONI SPECIALISTICHE:**  
Gen. Ing. Francesco Nicotri (Ord. Ing. Prov. Roma 14711)

**RESPONSABILI D'AREA:**  
Responsabile Topografia: Dott. Ing. Massimo Caporali (Ord. Ing. Prov. Roma 20517)  
 Responsabile Strada: Dott. Ing. Giovanni Pizzari (Ord. Ing. Prov. Roma 21290)  
 Responsabile Impianti, Servizi e Impianti: Dott. Ing. Sergio Di Majo (Ord. Ing. Prov. Roma 20122)  
 Responsabile Ambiente: Dott. Ing. Francesco Ventura (Ord. Ing. Prov. Roma 14660)

**GEOLOGO:**  
Dott. Geol. Emilio Curatolo (Ord. Geo. Regione Sicil. 965)

**COORDINATORE SICUREZZA IN FASE DI PROGETTAZIONE:**  
Dott. Ing. Matteo Di Giuliano (Ord. Ing. Prov. Roma 10150)

**RESPONSABILE SIA:**  
Dott. Ing. Francesco Nicotri (Ord. Ing. Prov. Roma 14660)

**VISTO: IL RESPONSABILE DEL PROCEDIMENTO:**  
Dott. Ing. Fabrizio Quattrone

**GRUPPO DI PROGETTAZIONE**  
MANDATARIO:

**VIA INGEGNERIA**

**SERING INGEGNERIA**

**BREMG**

**OPERE D'ARTE MAGGIORI**  
**PONTI**  
**P002 PONTE S'ARRAOLE**  
**Fasi di costruzione Tav. 2/2**

CODICE PROGETTO	LIV. PROG. ANNO	NOME FILE	REVISIONE	SCALA:
DPCA0356	D 21	CA356_POOP002STRPE02_A	A	1:200
C				
D				
B				
A				
EMMISSIONE	NOV 2021	F. COZZANELLI	G. PIAZZA	F. NICCHARELLI
REV. DESCRIZIONE	DATA	REDATTO	VERIFICATO	APPROVATO