



SEZIONE LONGITUDINALE PONTE PO02
SCALA 1:100

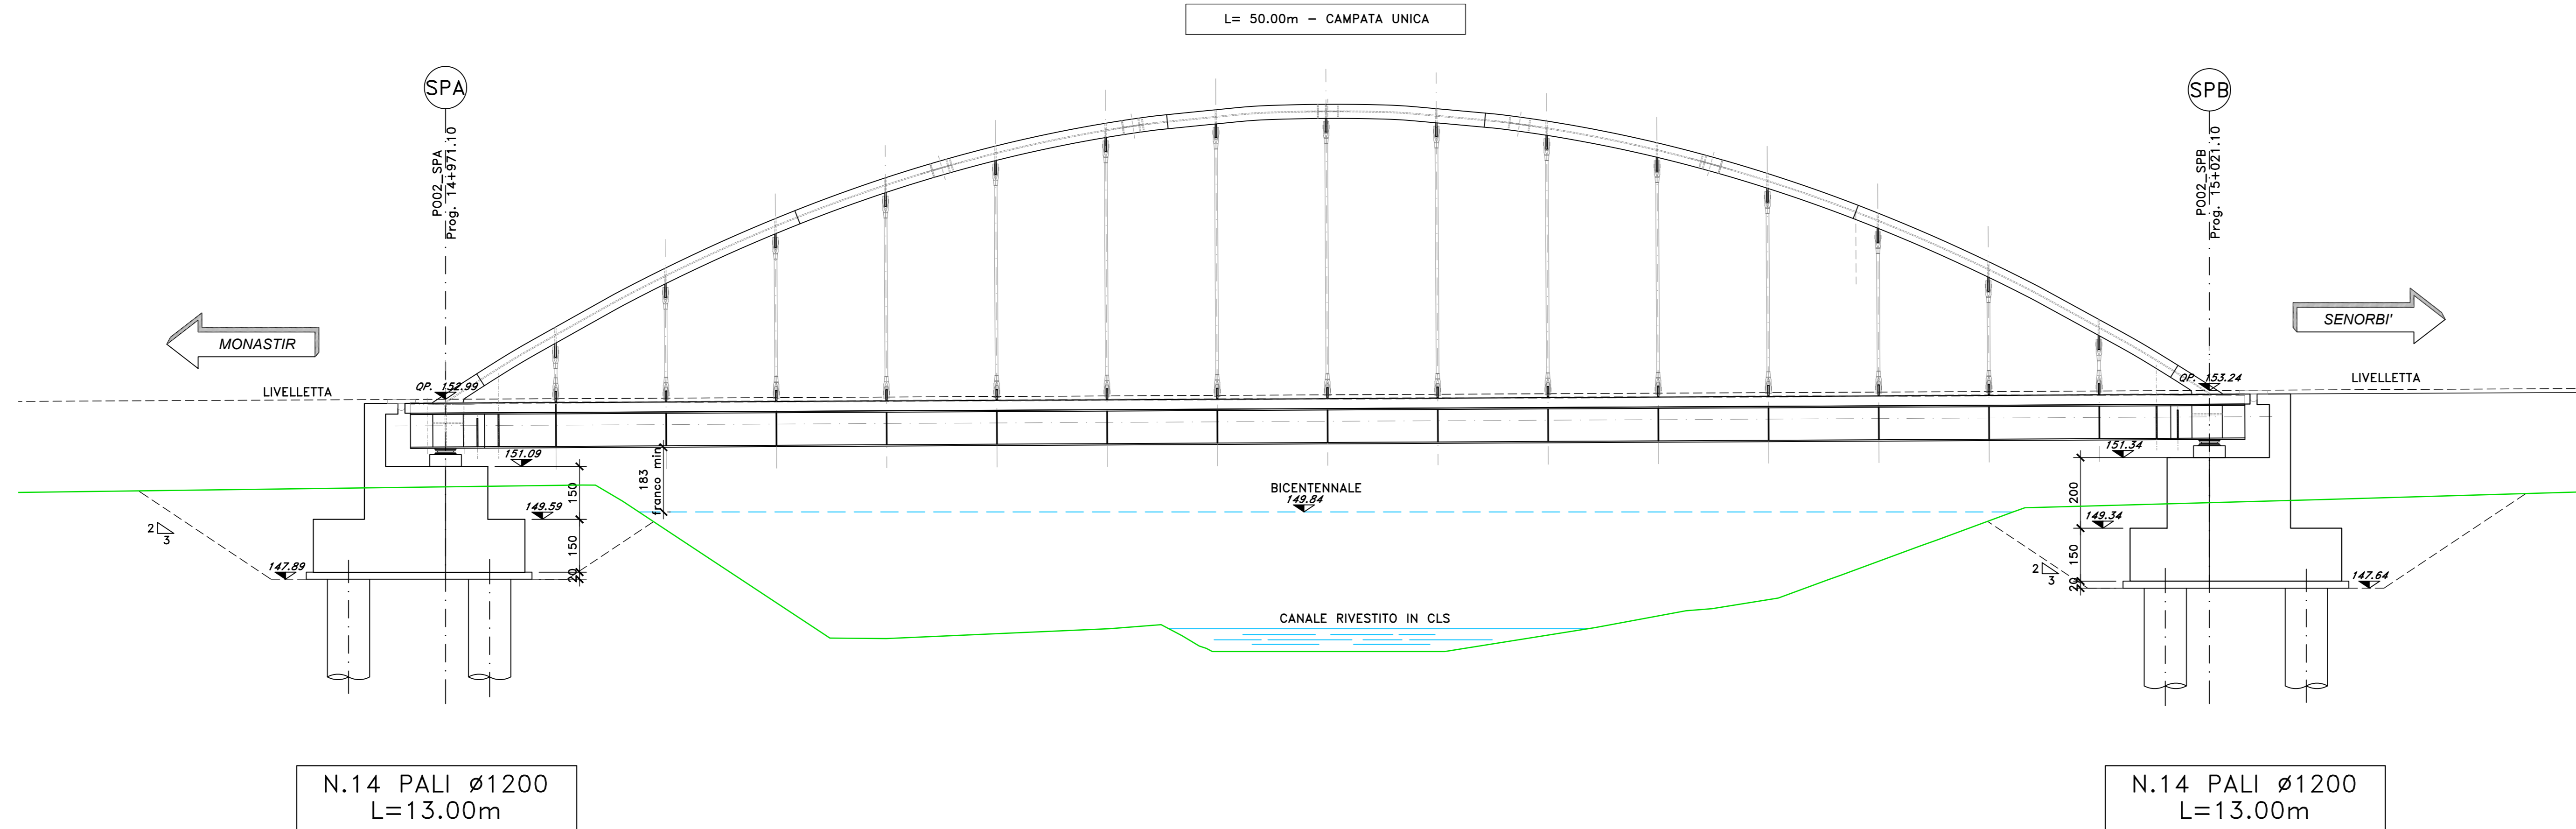

PiANTA FONDAZIONI E SCAVI PONTE PO02
SCALA 1:200

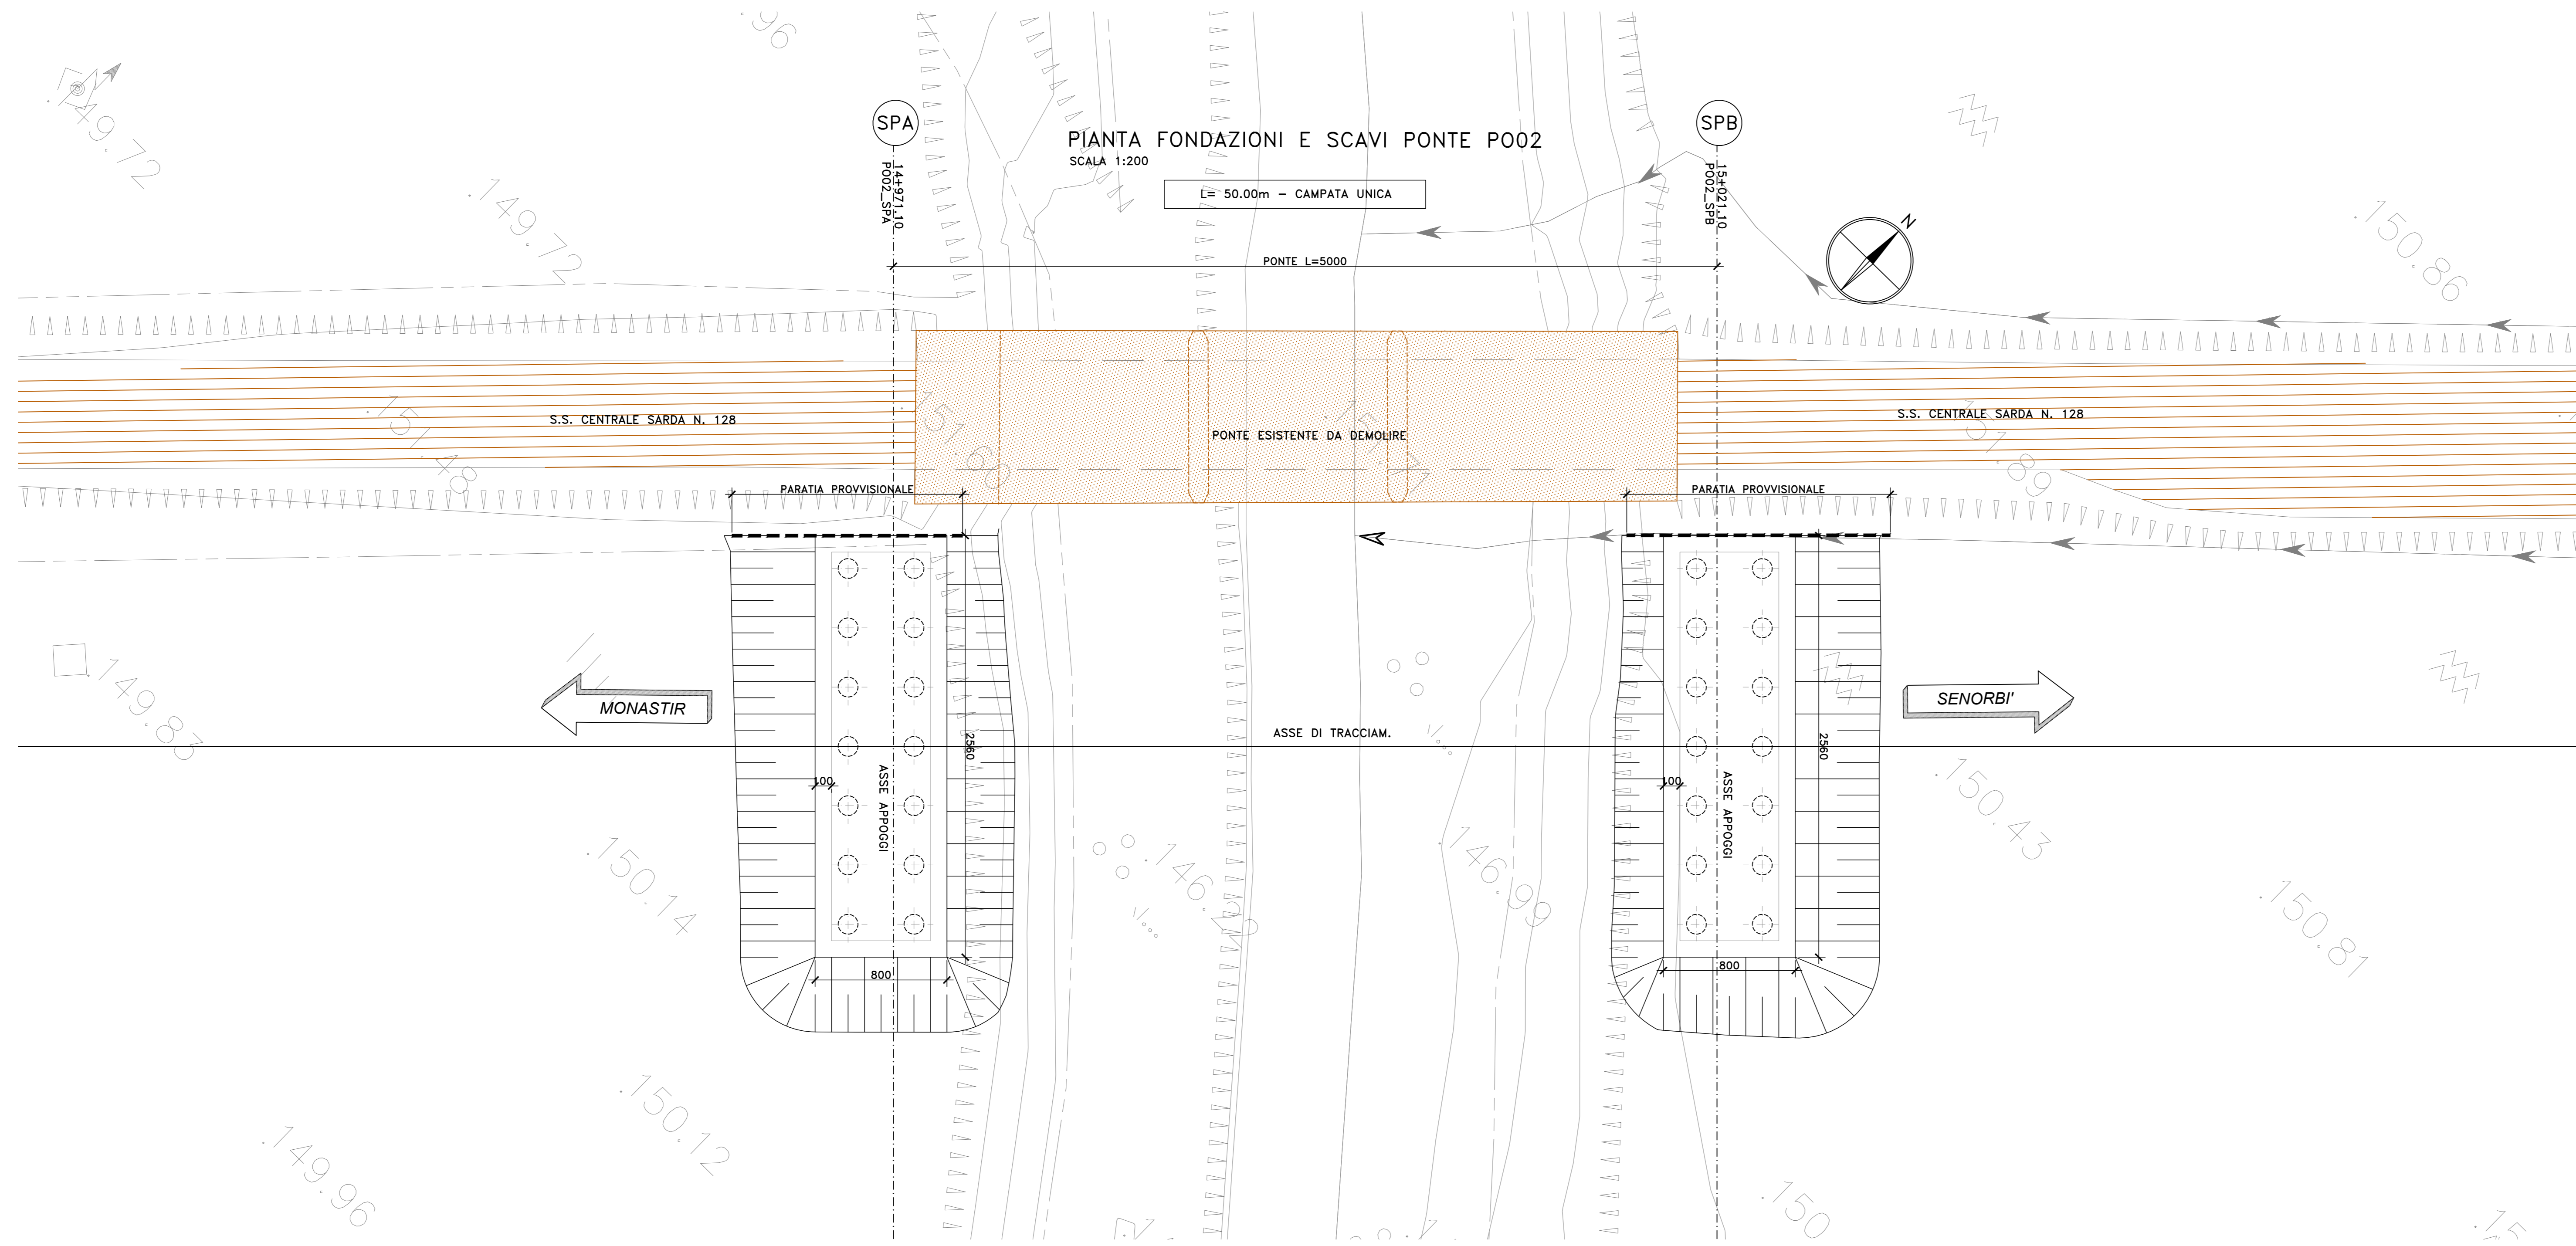

anass
GRUPPO FS ITALIANE
Direzione Progettazione e Realizzazione Lavori

S.S. n.128 "Centrale Sarda"
Lotto 0 bivio Monastir - bivio Senorbì
1° stralcio dal km 0+200 al km 16+700

PROGETTO DEFINITIVO

PROGETTAZIONE: ATI VIA - SERING - VDP - BRENG

PROGETTISTA E RESPONSABILE DELL'INTEGRAZIONE DELLE PRESTAZIONI SPECIALISTICHE:
Dott. Ing. Francesco Nicotri (Ord. Ing. Prov. Roma 14711)

GRUPPO DI PROGETTAZIONE
Mandatario:
VIA
INGEGNERIA

MANAGIAT:
SERING **vdp**
BRENG

RESPONSABILI D'AREA:
Responsabile Topografia: Dott. Ing. Massimo Cipressi (Ord. Ing. Prov. Roma 26517)
Responsabile Stradale: Dott. Ing. Giovanni Pizzani (Ord. Ing. Prov. Roma 21290)
Responsabile Stradale, Geotecnica e Impianti: Dott. Ing. Sergio Di Majo (Ord. Ing. Prov. Roma 20122)
Responsabile Ambiente: Dott. Ing. Francesco Ventura (Ord. Ing. Prov. Roma 14660)

GEOLOGO:
Dott. Geol. Enrico Curatone (Ord. Geol. Regione Sicil. 966)

COORDINATORE SICUREZZA IN FASE DI PROGETTAZIONE:
Dott. Ing. Matteo Di Giacomo (Ord. Ing. Prov. Roma 19186)

RESPONSABILE SIA:
Dott. Ing. Francesco Ventura (Ord. Ing. Prov. Roma 14660)

VISTO: IL RESPONSABILE DEL PROCEDIMENTO:
Dott. Ing. Edoardo Guattone

OPERE D'ARTE MAGGIORI
PONTI
PO02 PONTE S'ARRAOLE
Sezione longitudinale, Pianta delle fondazioni e scavi

CODICE PROGETTO	PROGETTO	LIV. PROG.	ANNO	NOME FILE	REVISIONE	SCALA:
DP0A0356	D	21		CA356_PO02STRP03_A	A	1:200/1:100
C				CODICE ELAB: PO02STRP03		
B						
A	EMISSIONE		NOV. 2021	F. COGNELLI	G. PIAZZA	F. NICHIARELLI
REV.	DESCRIZIONE	DATA	REDDATO	VERIFICATO	APPROVATO	