











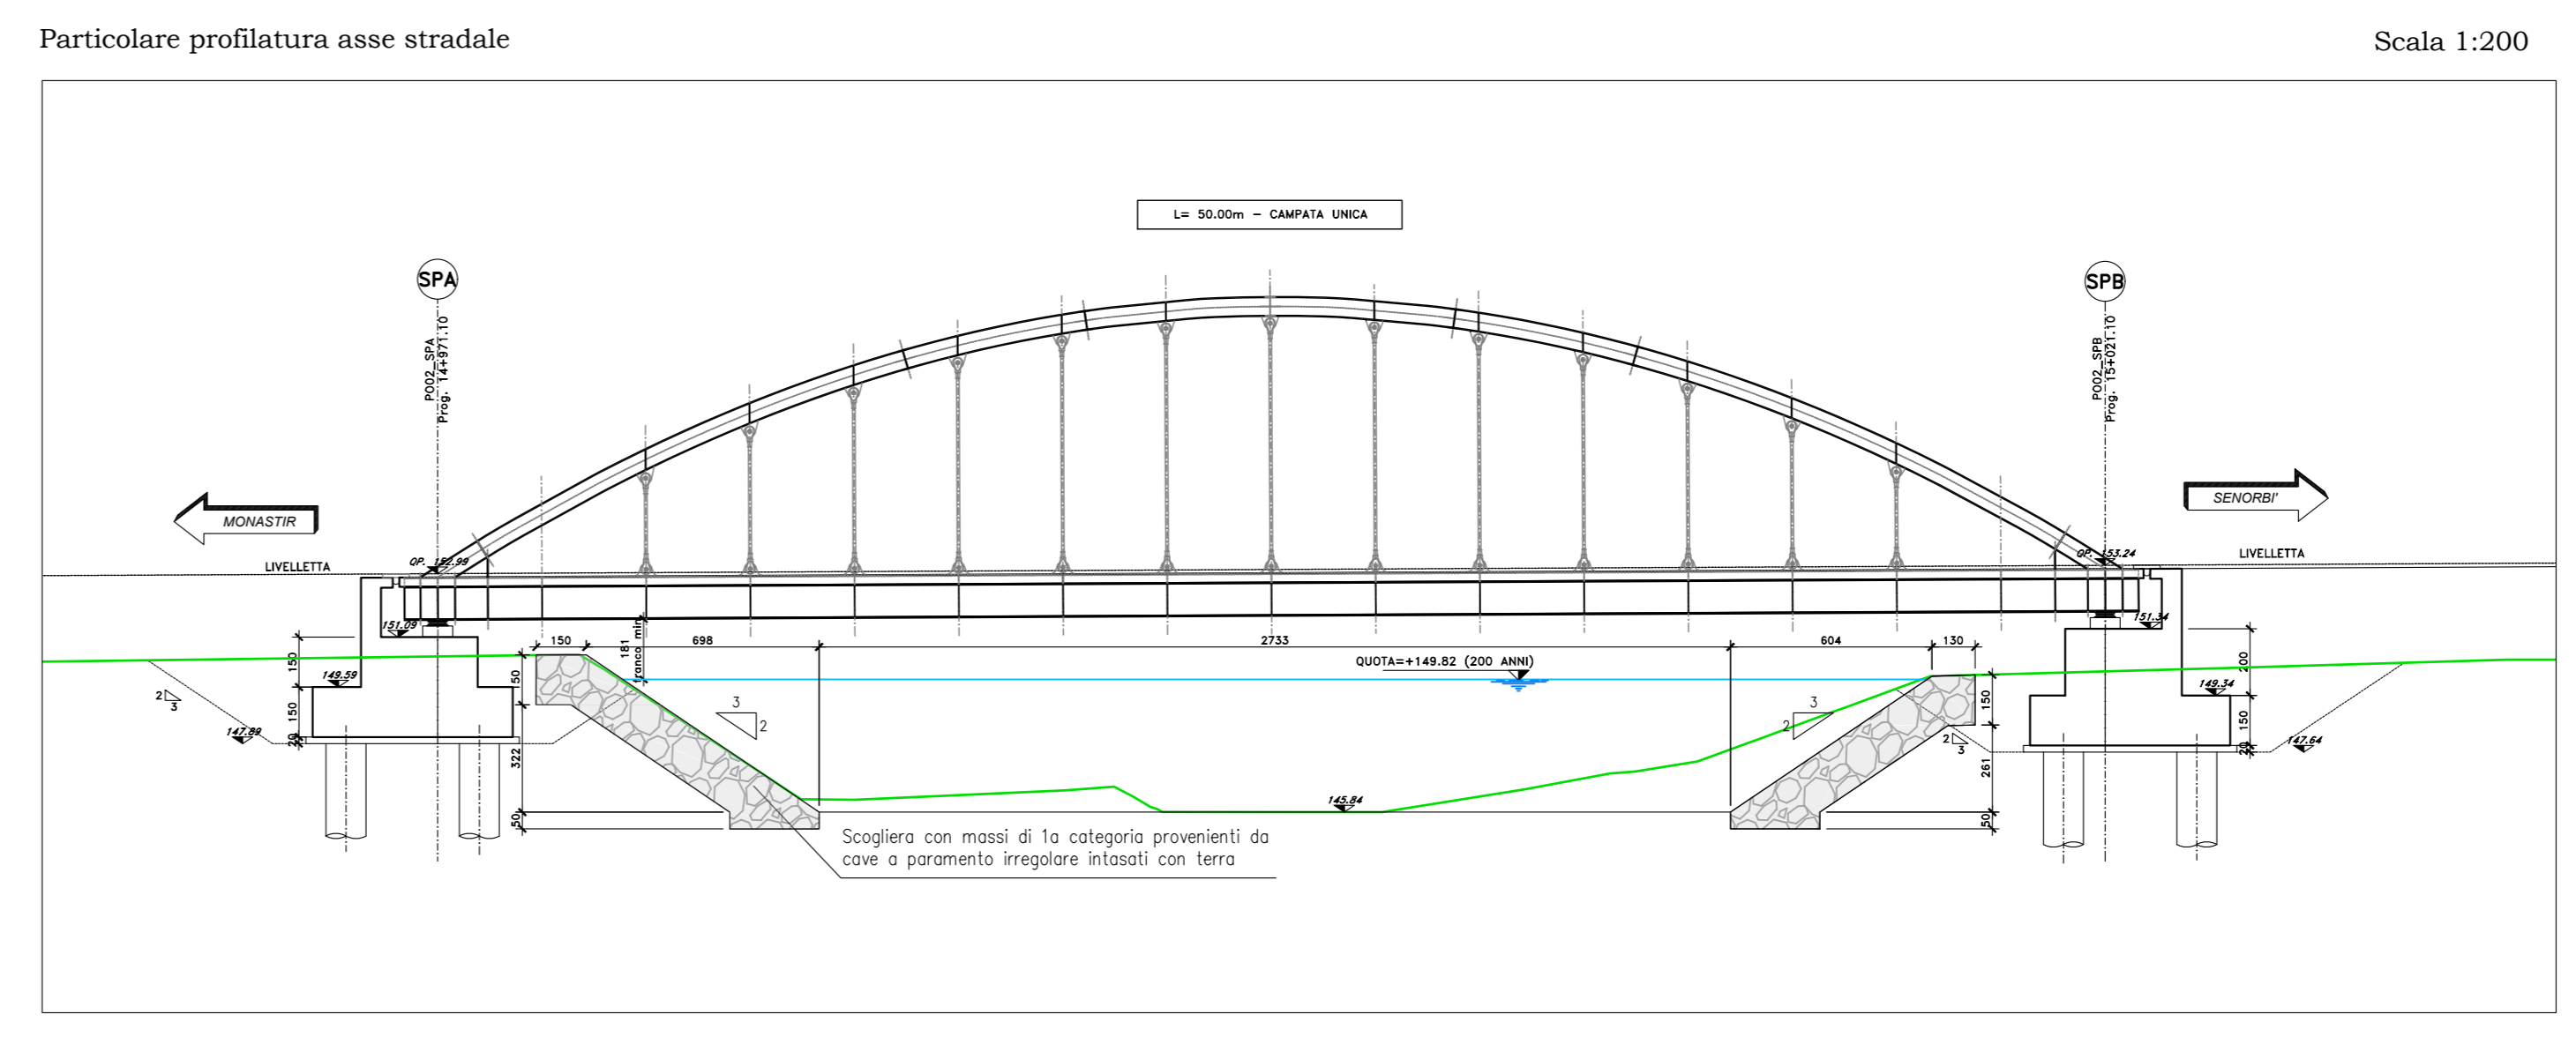

sanas GRUPPO FS-ITALIANE Direzione Progettazione e Realizzazione Lavori

S.S. n.128 "Centrale Sarda"
 Lotto 0 bivio Monastir - bivio Senorbì
 1° stralcio dal km 0+200 al km 16+700

PROGETTO DEFINITIVO cod. CA356

PROGETTAZIONE: AT1 VIA - SERING - VDP - BRENG

PROGETTISTA E RESPONSABILE DELL'INTEGRAZIONE DELLE PRESTAZIONI: GRUPPO DI PROGETTAZIONE SPECIALE
 Dott. Ing. Francesco Nicolardi (Ord. Ing. Prov. Roma 14713)

RESPONSABILI D'AREA:
 Responsabile Topografia: Dott. Ing. Massimo Capasso
 Responsabile Strutturale: Dott. Ing. Giovanni Pizzo
 Responsabile Strada: Dott. Ing. Sergio Di Majo
 Responsabile Ambientale: Dott. Ing. Francesco Ventura
 (Ord. Ing. Prov. Roma 14665)

COORDINATORE SICUREZZA IN FASE DI PROGETTAZIONE:
 Dott. Ing. Matteo Di Giovanni (Ord. Ing. Prov. Roma 12100)

RESPONSABILE SIA:
 Dott. Ing. Francesco Ventura (Ord. Ing. Prov. Roma 14665)

VISTO: IL RESPONSABILE DEL PROCEDIMENTO:
 Dott. Ing. Edoardo Guimaraes

ViA INGEGNERIA

SERING **vdp**

BRENG BRIDGES ENGINEERING

IDROLOGIA E IDRAULICA
 Sistemazione IN02 - Canale s'Arrole

CODICE PROGETTO	PRODOTTO	LV. PROG. ANNO	NOME FILE	REVISIONE	SCALA:
CA356	D 21		CA356_PO0101STRDI02_A	A	varie

REV.	DESCRIZIONE	DATA	REDATTO	VERIFICATO	APPROVATO
D					
C					
B					
A	EMMISSIONE	NOV. 2021	A. CECCHI	MA. CUCIARO	F. NICOLARDI