


LEGENDA

Tracciato di progetto

Area di cantiere

FUNZIONE GENERALE	CODICE INTERVENTO	TIPO INTERVENTO	FUNZIONE SPECIFICA	Descrizione	Superficie complessiva (mq)
PAESAGGISTICA		Inerbimento dei rilevati	Stabilizzazione suolo	Protezione e consolidamento delle scarpate dove non è prevista la piantumazione di essenze arboree e arbustive	-
	A	Prato cespugliato	Estetica/Ornamentale	Intervento di arredo in corrispondenza delle rotatorie	1.883
	B	Cespugliato arboreo	Ripristino aree intercluse	Intervento di arredo in corrispondenza degli svincoli	2.047
	C	Siepe bassa - arbustiva	Rinaturalizzazione fasce intercluse	Piantumazione di elementi lineari di vegetazione arbustiva in corrispondenza delle fasce intercluse	2.270
	D	Filare alberato	Recupero ambientale e paesaggistica	Piantumazione di elementi lineari con valenza paesaggistica	1.472
NATURALISTICA	E	Arbusti a gruppi in corrispondenza di rilevati e trincee	Consolidante	Intervento di consolidamento dei tratti in rilevato e valorizzazione paesaggistica	5.314
	F	Siepe campestre	Ripristino e ricucitura con la vegetazione esistente	Ripristino della vegetazione esistente in ambito agricolo	5.780
AGRICOLA	G	Fasce arboreo - arbustive a carattere igrofilo	Ripristino ecologico	Potenziamento della vegetazione igrofila in corrispondenza delle fasce ripariali dei corsi d'acqua interferiti dal tracciato di progetto	1.105
	H	Recupero dei suoli e inerbimento dei tratti in dismissione	Recupero suolo e costituzione cotto erboso	Ripristino dei suoli	33.560
	I	Ripristino dei suoli in corrispondenza delle aree di cantiere ed intercluse	Ripristino ante - operam, recupero suolo e costituzione cotto erboso	Ripristino della fertilità del terreno mediante semina di leguminose e graminacee, per restituirlo alla coltura	186.584
		Area di rimpianto definitivo degli olivi	Recupero degli individui di olivo espianati durante la fase di cantiere	Salvaguardia e recupero degli olivi oggetto di espianto	24.380

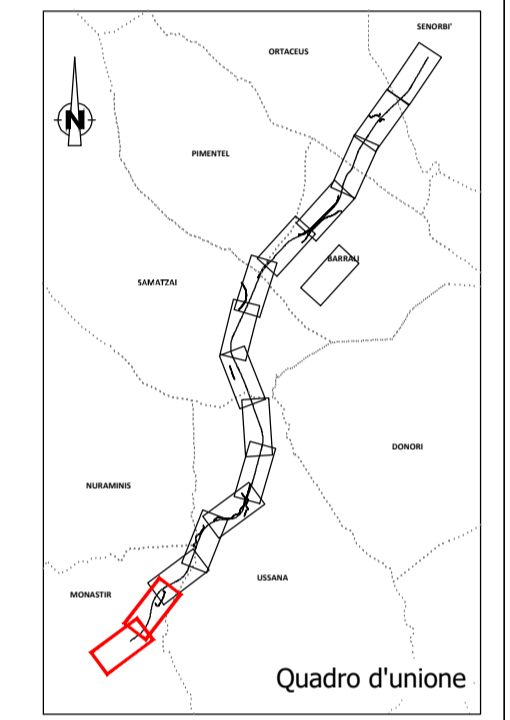

Sanas
GRUPPO FS ITALIANE

Direzione Progettazione e Realizzazione Lavori

S.S. n.128 "Centrale Sarda"
Lotto 0 bivio Monastir - bivio Senorbì
1° stralcio dal km 0+200 al km 16+700

PROGETTO DEFINITIVO COD. CA356

PROGETTAZIONE: **ATI VIA - SERING - VDP - BRENG**

PROGETTISTA E RESPONSABILE DELL'INTEGRAZIONE DELLE PRESTAZIONI SPECIALISTICHE: **DR. ING. FRANCESCO NICHIARELLI (Ord. Ing. Prov. Roma 14711)**

RESPONSABILI D'AREA:
 Responsabile Tracciato stradale: **DR. ING. MASSIMO CAPASSO (Ord. Ing. Prov. Roma 26031)**
 Responsabile Strutture: **DR. ING. GIOVANNI PIAZZA (Ord. Ing. Prov. Roma 22366)**
 Responsabile Idraulica, Geotecnica e Impianti: **DR. ING. SERGIO DI MAIO (Ord. Ing. Prov. Palermo 2872)**
 Responsabile Ambientale: **DR. ING. FRANCESCO VENTURA (Ord. Ing. Prov. Roma 14660)**

MANDATARIA: **VIA INGEGNERIA**

MANDANTE: **SERING INGEGNERIA** e **vdp**

GEOLOGO: **DR. GEOL. ENRICO CURCULUTO (Ord. Geo. Regione Sicilia 986)**

COORDINATORE SICUREZZA IN FASE DI PROGETTAZIONE: **DR. ING. MATTEO DI GIROLAMO (Ord. Ing. Prov. Roma 15138)**

RESPONSABILE SIA: **DR. ING. FRANCESCO VENTURA (Ord. Ing. Prov. Roma 14660)**

VISTO: IL RESPONSABILE DEL PROCEDIMENTO: **DR. ING. EDOARDO QUATTRONE**

INTERVENTI DI INSERIMENTO PAESAGGISTICO E AMBIENTALE OPERE A VERDE

PLANIMETRIA DI DETTAGLIO INTERVENTI OPERE A VERDE

tav. 1/8

CODICE PROGETTO	NOME FILE	REVISIONE	SCALA:
PROGETTO: DPCA0356	T00IA01AMBPL05A	A	1:2.000
LIV. PROG. ANNO: D 21	CODICE ELAB.: T00IA01AMBPL05		
D			
C			
B			
A	EMISSIONE	DIC. 2021	F. GIANCOLA
REV.	DESCRIZIONE	DATA	REDDATO
			VERIFICATO
			APPROVATO