


VE01_F8 Siepe campestre
Superficie area di intervento 435 mq

ALBERI (n.2 piante ogni 100 mq)	N.
Qi LECCIO Quercus ilex	15
ARBUSTI (n.8 piante ogni 100 mq)	
Au CORBEZZOLO Arbutus unedo	15
PI LENTISCO Pistacia lentiscus	15
Ph FILLIREA Phyllirea latifolia	29
INERBIMENTO	

VE01_F9 Siepe campestre
Superficie area di intervento 270 mq

ALBERI (n.2 piante ogni 100 mq)	N.
Qi LECCIO Quercus ilex	9
ARBUSTI (n.8 piante ogni 100 mq)	
Au CORBEZZOLO Arbutus unedo	9
PI LENTISCO Pistacia lentiscus	9
Ph FILLIREA Phyllirea latifolia	18
INERBIMENTO	

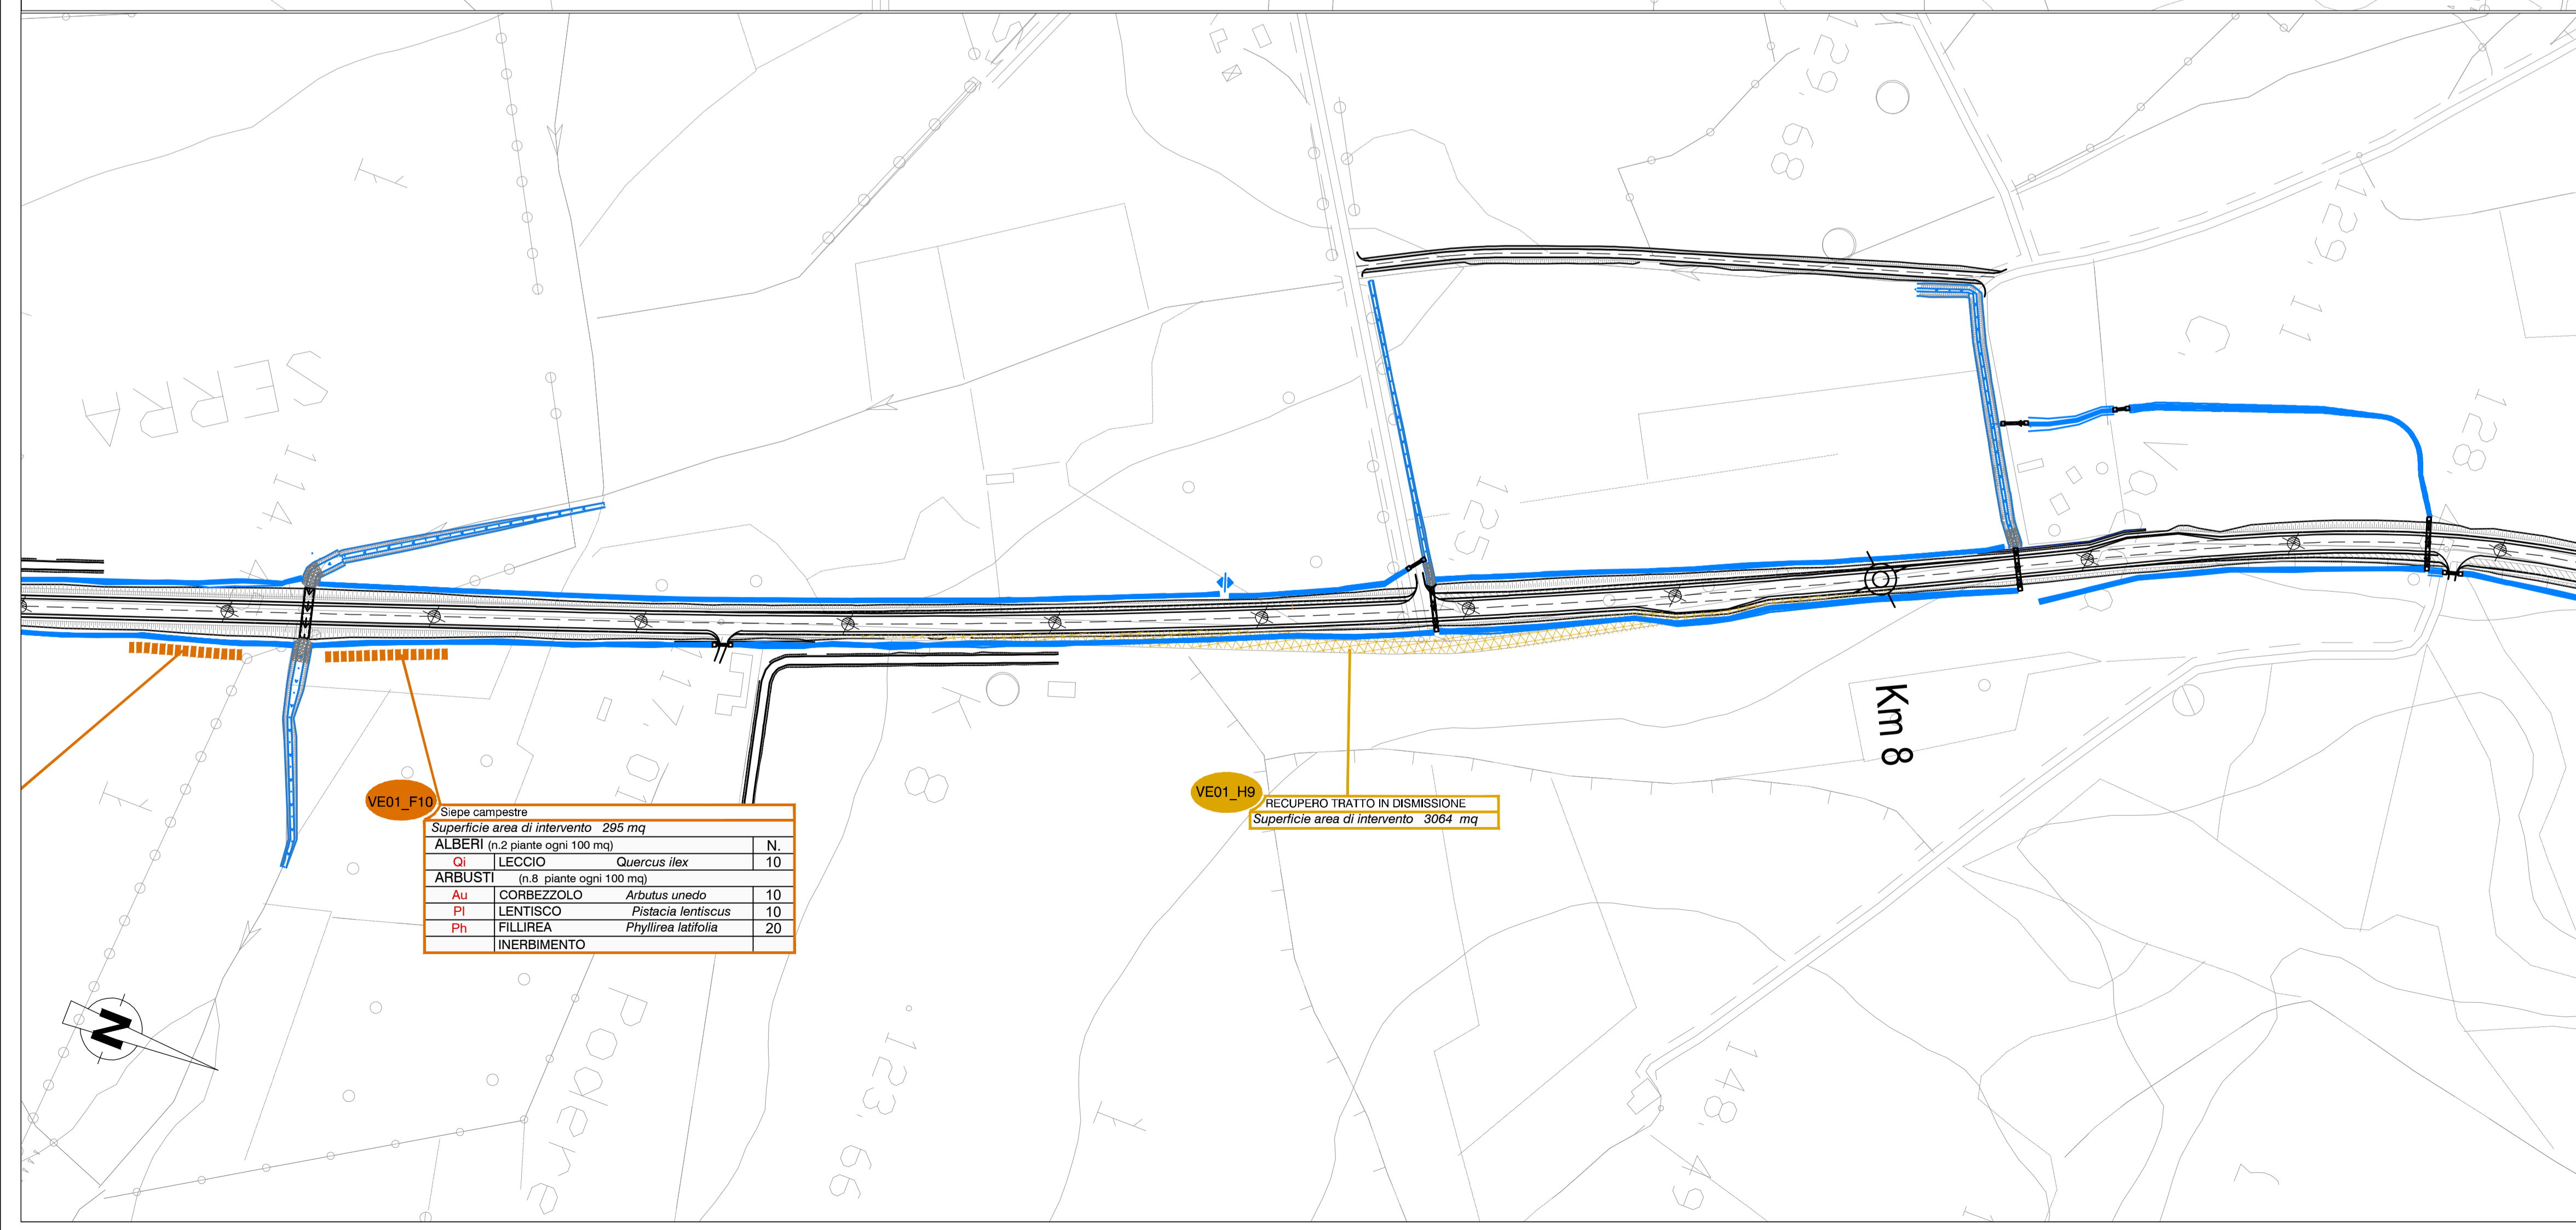

VE01_F10 Siepe campestre
Superficie area di intervento 295 mq

ALBERI (n.2 piante ogni 100 mq)	N.
Qi LECCIO Quercus ilex	10
ARBUSTI (n.8 piante ogni 100 mq)	
Au CORBEZZOLO Arbutus unedo	10
PI LENTISCO Pistacia lentiscus	10
Ph FILLIREA Phyllirea latifolia	20
INERBIMENTO	


VE01_H9 RECUPERO TRATTO IN DISMISSIONE
Superficie area di intervento 3084 mq

LEGENDA

Tracciato di progetto

Area di cantiere

FUNZIONE GENERALE	CODICE INTERVENTO	TIPO INTERVENTO	FUNZIONE SPECIFICA	Descrizione	Superficie complessiva (mq)
PAESAGGISTICA		Inerbimento dei rilevati	Stabilizzazione suolo	Protezione e consolidamento delle scarpate dove non è prevista la piantumazione di essenze arboree e arbustive	-
	A	Prato cespugliato	Estetica/Ornamentale	Intervento di arredo in corrispondenza delle rotatorie	1.883
	B	Cespugliato arborato	Ripristino aree intercluse	Intervento di arredo in corrispondenza degli svincoli	2.047
	C	Siepe bassa- arbustiva	Rinaturalizzazione fasce intercluse	Piantumazione di elementi lineari di vegetazione arbustiva in corrispondenza delle fasce intercluse	2.270
	D	Filare alberato	Recupero ambientale e paesaggistica	Piantumazione di elementi lineari con valenza paesaggistica	1.472
NATURALISTICA	E	Arbusti a gruppi in corrispondenza di rilevati e trincee	Consolidante	Intervento di consolidamento dei tratti in rilevato e valorizzazione paesaggistica	5.314
	F	Siepe campestre	Ripristino e ricucitura con la vegetazione esistente	Ripristino della vegetazione esistente in ambito agricolo	5.780
AGRICOLA	G	Fasce arboreo - arbustive a carattere igrofilo	Ripristino ecologico	Potenziamento della vegetazione igrofila in corrispondenza delle fasce ripariali dei corsi d'acqua interferiti dal tracciato di progetto	1.105
	H	Recupero dei suoli e inerbimento dei tratti in dismissione	Recupero suolo e costituzione cotto erboso	Ripristino dei suoli	33.560
	I	Ripristino dei suoli in corrispondenza delle aree di cantiere ed intercluse	Ripristino ante - operam, recupero suolo e costituzione cotto erboso	Ripristino della fertilità del terreno mediante semina di leguminose e graminacee, per restituirlo alla	186.584
		Area di rimpianto definitivo degli olivi	Recupero degli individui di olivo espianati durante la fase di cantiere	Salvaguardia e recupero degli olivi oggetto di espianto	24.380

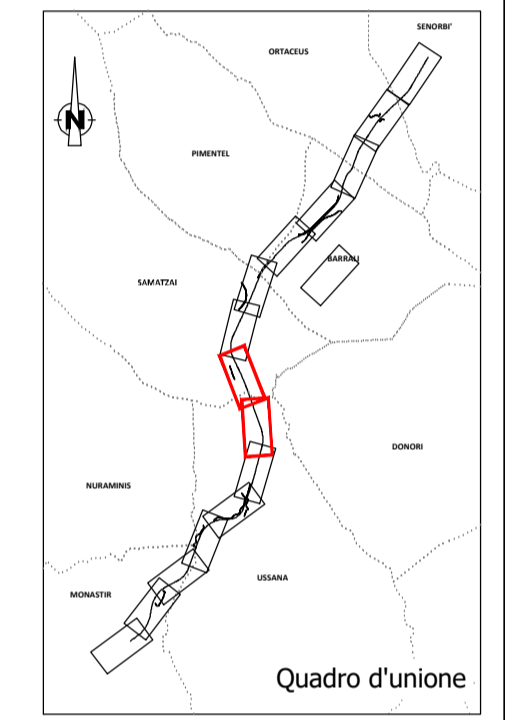

Sanas
GRUPPO FS ITALIANE

Direzione Progettazione e Realizzazione Lavori

S.S. n.128 "Centrale Sarda"
Lotto 0 bivio Monastir – bivio Senorbì
1° stralcio dal km 0+200 al km 16+700

PROGETTO DEFINITIVO

PROGETTAZIONE: ATI VIA - SERING - VDP - BRENG

PROGETTISTA E RESPONSABILE DELL'INTEGRAZIONE DELLE PRESTAZIONI SPECIALISTICHE:
Dott. Ing. Francesco Nichiarelli (Ord. Ing. Prov. Roma 14711)

RESPONSABILI D'AREA:
Responsabile Tracciato stradale: Dott. Ing. Massimo Capasso (Ord. Ing. Prov. Roma 26031)
Responsabile Strutture: Dott. Ing. Giovanni Piazza (Ord. Ing. Prov. Roma 22366)
Responsabile Idraulico, Geotecnico e Impianti: Dott. Ing. Sergio Di Maio (Ord. Ing. Prov. Palermo 2872)
Responsabile Ambiente: Dott. Ing. Francesco Ventura (Ord. Ing. Prov. Roma 14660)

MANDATARIA:
VIA INGEGNERIA

MANDANTI:
SERING INGEGNERIA **vdp**

GEOLOGO:
Dott. Geol. Enrico Curcurato (Ord. Geo. Regione Sicilia 986)

COORDINATORE SICUREZZA IN FASE DI PROGETTAZIONE:
Dott. Ing. Matteo Di Girolamo (Ord. Ing. Prov. Roma 15138)

RESPONSABILE SIA:
Dott. Ing. Francesco Ventura (Ord. Ing. Prov. Roma 14660)

VISTO: IL RESPONSABILE DEL PROCEDIMENTO:
Dott. Ing. Edoardo Quattrone

INTERVENTI DI INSERIMENTO PAESAGGISTICO E AMBIENTALE
OPERE A VERDE
PLANIMETRIA DI DETTAGLIO INTERVENTI OPERE A VERDE
tav. 4/8

CODICE PROGETTO	NOME FILE	REVISIONE	SCALA:
PROGETTO: DP/CA0356	T00IA01AMBPL08A	A	1:2.000
LIV. PROG. ANNO: D 21	CODICE ELAB.: T00I A01 AMB PL08		
D			
C			
B			
A	EMISSIONE	DIC. 2021	F. GIANCOLA F. VENTURA F. NICHIARELLI
REV.	DESCRIZIONE	DATA	REDATTO VERIFICATO APPROVATO