


LEGENDA		
CODICE	SIMBOLOGIA	DESCRIZIONE
11E.001		RETE ALTA TENSIONE AEREA
11E.002		RETE ALTA TENSIONE INTERRATA
11E.003		RETE MEDIA BASSA TENSIONE AEREA
11E.004		RETE MEDIA BASSA TENSIONE INTERRATA
11E.005		RETE TELECOMUNICAZIONE AEREA
11E.006		RETE TELECOMUNICAZIONE INTERRATA
11E.007		RETE ILLUMINAZIONE PUBBLICA
05E.001		RETE GAS
05E.002		RETE FOGNATURA RETE PRINCIPALE
05E.003		RETE FOGNATURA RETE SECONDARIA
05E.004		RETE ACQUEDOTTO ADDUZIONE
05E.005		RETE ACQUEDOTTO DISTRIBUZIONE
05E.006		CABINA ELETTRICA
05E.007		TRALICCIO ALTA TENSIONE
05E.008		PALO RETE MEDIA BASSA TENSIONE
05E.009		PALO RETE TELECOMUNICAZIONE
05E.010		PALO ILLUMINAZIONE PUBBLICA
05E.011		CABINA GAS
05E.012		POZZETTO FOGNA
05E.013		POZZETTO ACQUEDOTTO
05E.014		CONFINI COMUNALI

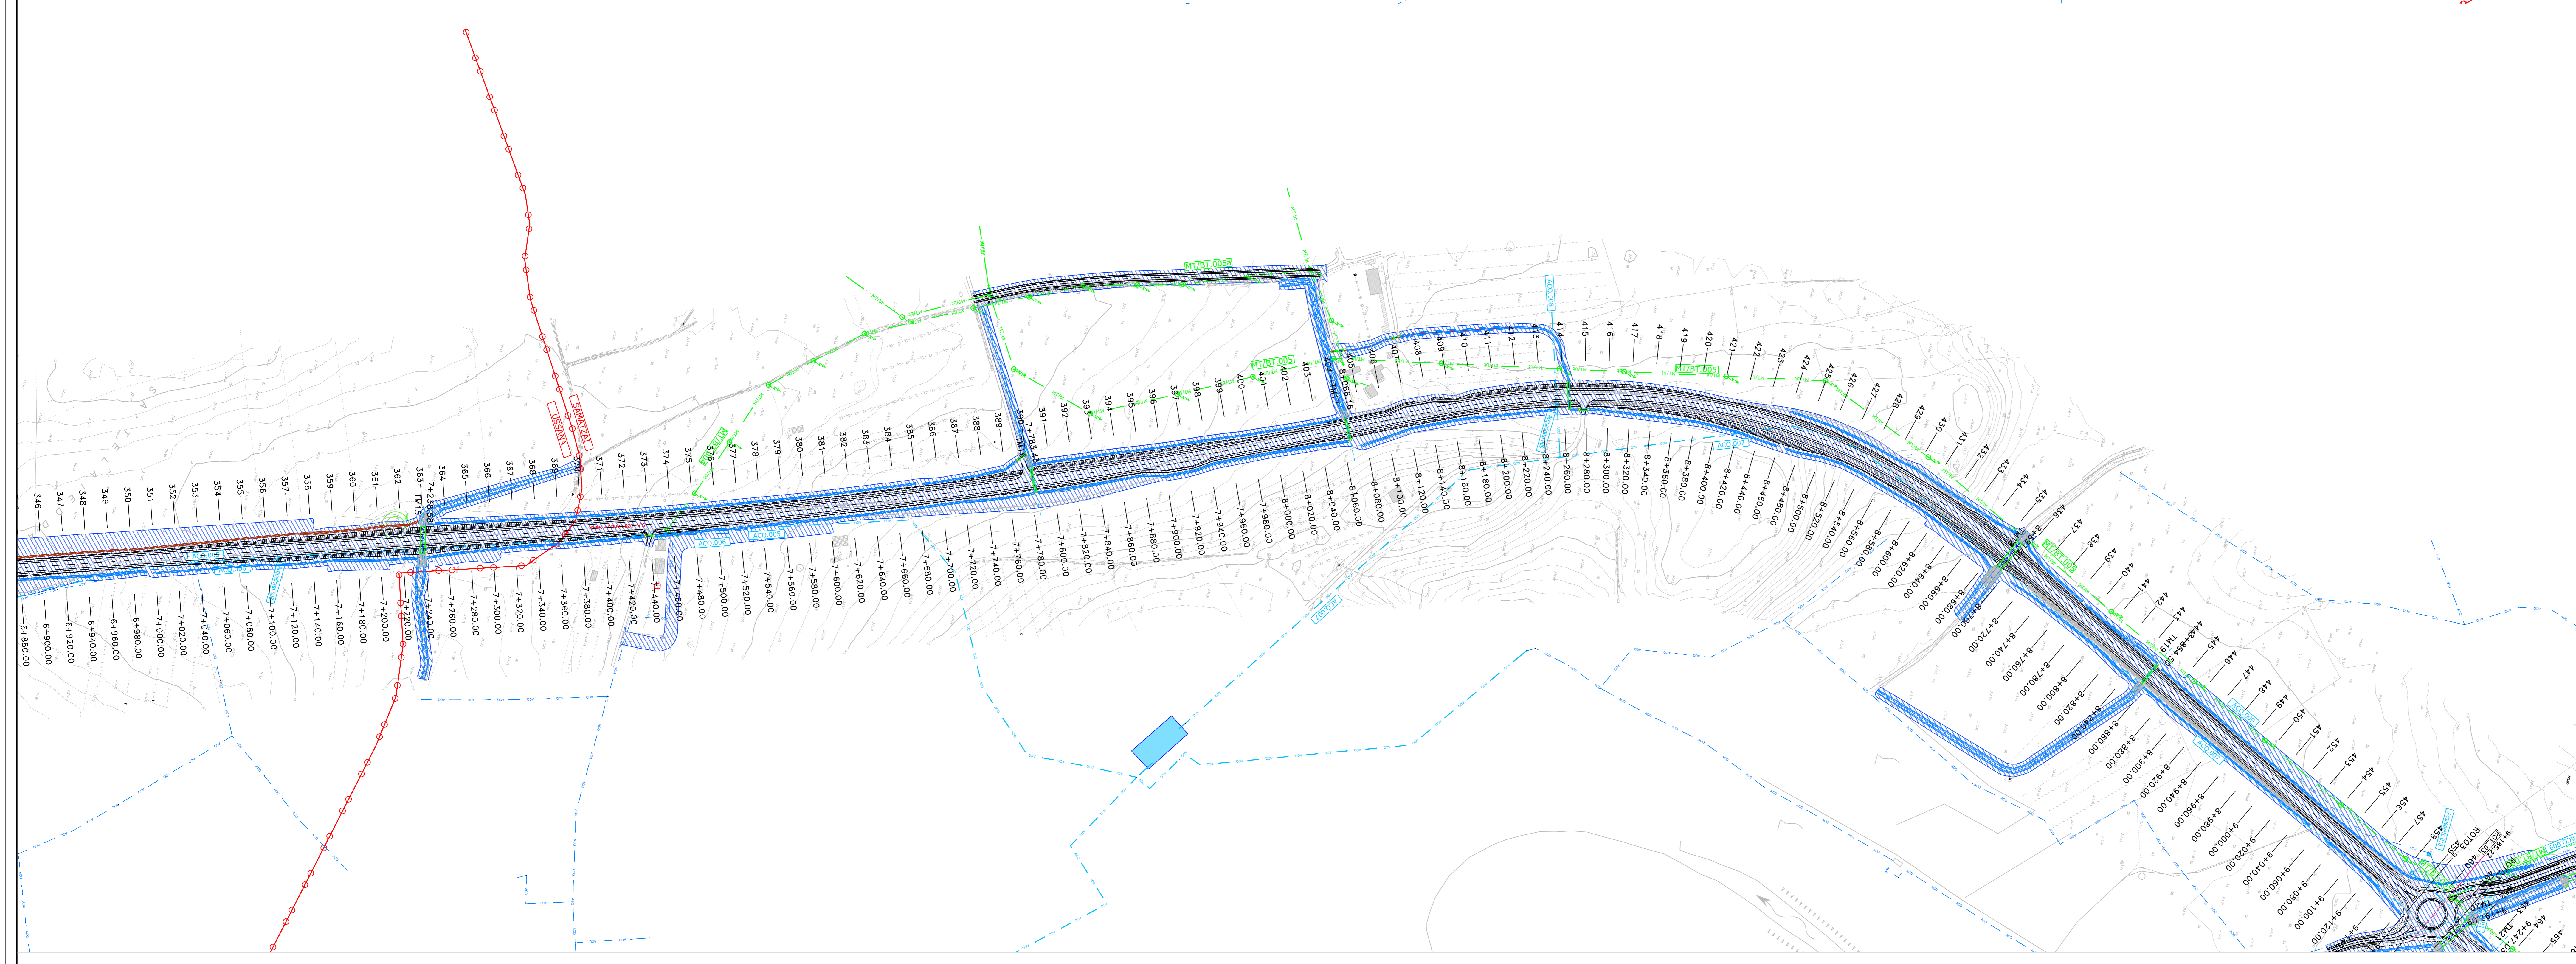



Direzione Progettazione e Realizzazione Lavori

S.S. n.128 "Centrale Sarda"
Lotto 0 bivio Monastir - bivio Senorbì
1° stralcio dal km 0+200 al km 16+700

COD. _____

PROGETTO DEFINITIVO

PROGETTAZIONE: **ATI VIA - SERRA - VDP - BENEVA**

PROGETTISTA E RESPONSABILE DELL'INTEGRAZIONE DELLE PRESTAZIONI SPECIALISTICHE: GRUPPO DI PROGETTAZIONE SPECIALE

RESPONSABILI D'AREA:

PROGETTAZIONE:  **INGEGNERIA**

COORDINATORE SICUREZZA IN FASE DI PROGETTAZIONE:  **INGEGNERIA vdp**

RESPONSABILE SIA:  **BENEG**

VEDI IL RESPONSABILE DEL PROCEDIMENTO:

INTERFERENZE ED ESPROPRI
INTERFERENZE
Planimetria di censimento delle interferenze
Tav. 02 di 08

CODICE PROGETTO	NOME FILE	REVISIONE	SCALA
PROGETTO: DPFCA0356	CA356_TOINDOINTPV01-04_A	A	1:2000
LIV. PROG. IND. D 21	CODICE T001NOO1INTPV02		
D			
C			
B	MARZO 2022		
A	EMISSIONE	NOV 2021	IL DISEGNO
REV.	DESCRIZIONE	DATA	REDAITTO
			VERIFICATO
			APPROVATO