LIVELLETTE

L=112.13m i=1.00% Δh=1.12m | L=659.74m i=0.68% Δh=4.51m | L=83.28m i=3.89% Δh=3.24m | L=0.98m i=1.54% Δh=0.02m | L=5.66m i=4.16% Δh=0.24m

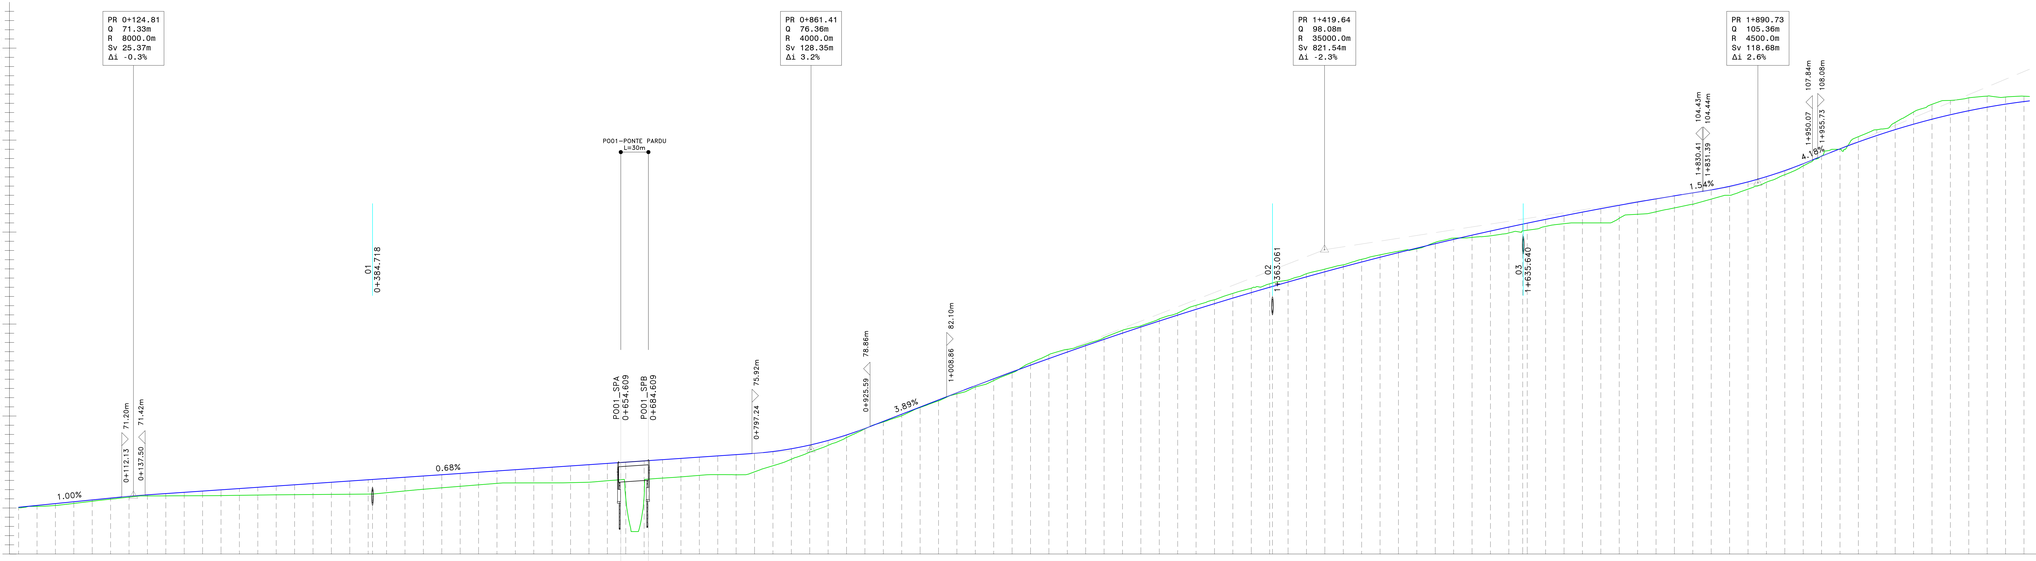

KEYPLAN

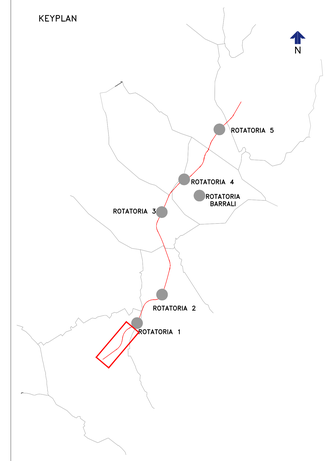

NUMERO SEZIONE	DISTANZE PROGRESSIVE	QUOTE PROGETTO	QUOTE TERRENO	DIFFERENZA QUOTE

ANDAM. PLANIMETRICO: Lrett=826.21m | L=89.29m A=250.00 | L=412.59m R=700.00m | L=175.00m A=350.00 | Lrett=3.70m | L=138.46m A=300.00 | L=486.59m R=650.00m | L=96.15m A=250.00

ANDAMENTO CIGLI

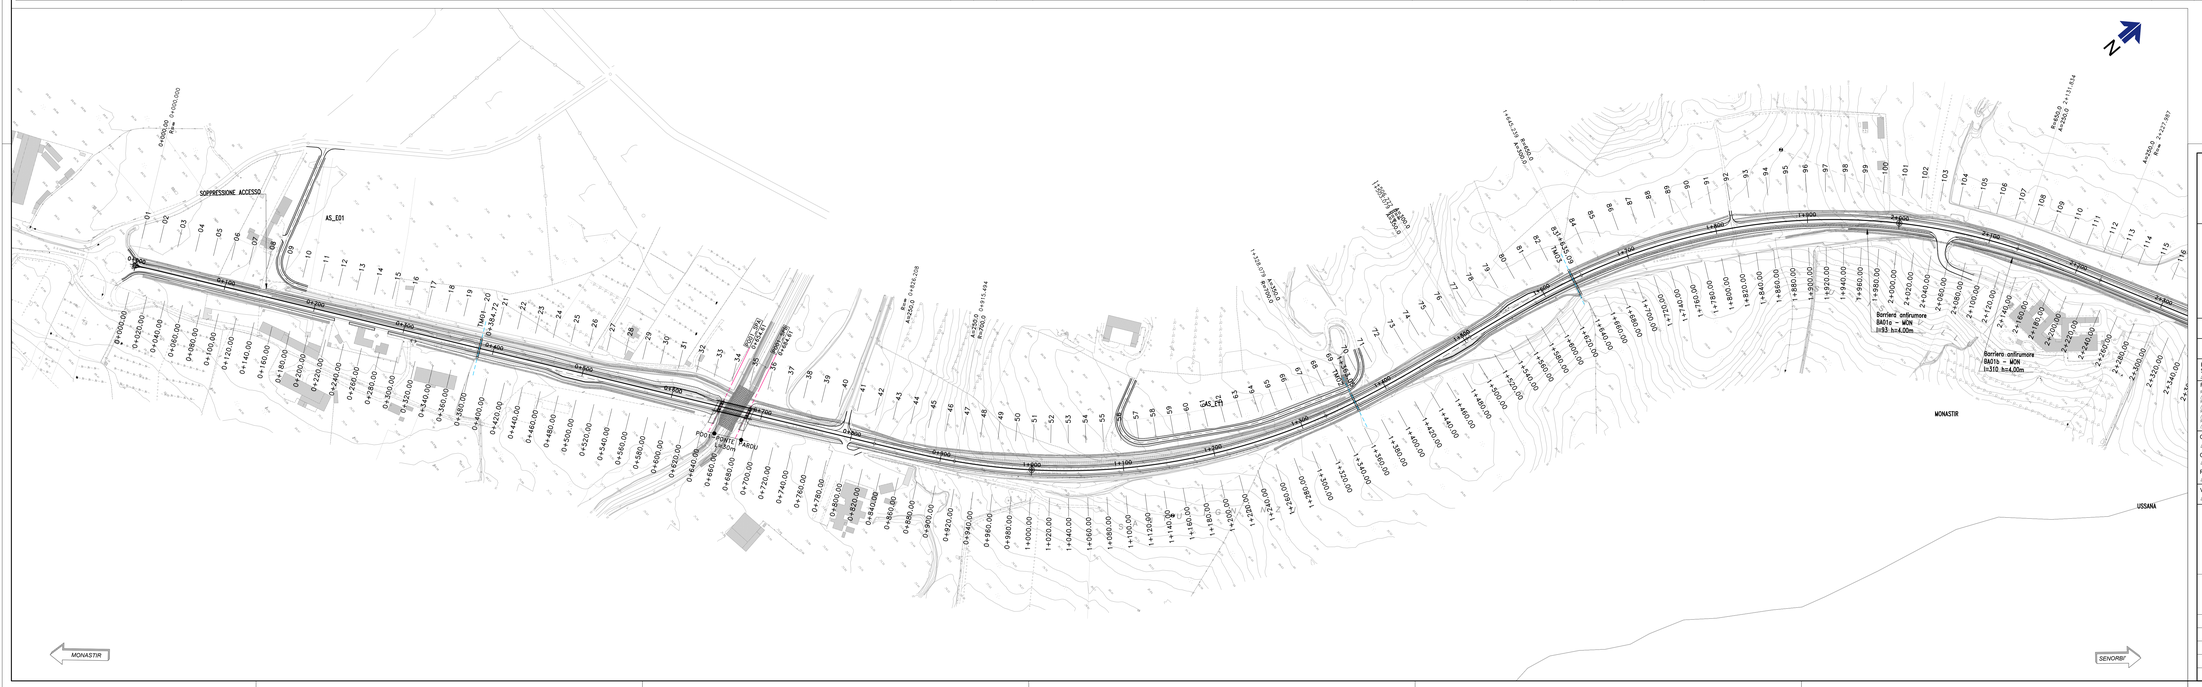

MONASTIR

SENORBÌ

Sanas
GRUPPO FS ITALIANE

Direzione Progettazione e Realizzazione Lavori

S.S. n.128 "Centrale Sarda"

Lotto 0 bivio Monastir – bivio Senorbì
1° stralcio dal km 0+200 al km 16+700

PROGETTO DEFINITIVO | COD. CA356

PROGETTAZIONE: ATI VIA - SERING - VDP - BRENG

PROGETTISTA E RESPONSABILE DELL'INTEGRAZIONE DELLE PRESTAZIONI SPECIALISTICHE:
Dott. Ing. Salvatore Marchese (Ord. Ing. Prov. Roma 14711)

RESPONSABILI D'AREA:
Responsabile Tracciato Stradale: Dott. Ing. Massimo Capasso (Ord. Ing. Prov. Roma 18000)
Responsabile Strutture: Dott. Ing. Giovanni Piazza (Ord. Ing. Prov. Roma 27294)
Responsabile Idrologia Idraulica e Impianti: Dott. Ing. Sergio Di Maio (Ord. Ing. Prov. Palermo 2842)
Responsabile Ambiente: Dott. Ing. Francesco Ventura (Ord. Ing. Prov. Roma 14660)

GEOLOGO:
Dott. Geol. Enrico Cucculelli (Ord. Geo. Regione Sicilia 966)

COORDINATORE SICUREZZA IN FASE DI PROGETTAZIONE:
Dott. Ing. Matteo Di Girolamo (Ord. Ing. Prov. Roma 15138)

RESPONSABILE SIA:
Dott. Ing. Francesco Ventura (Ord. Ing. Prov. Roma 14660)

VISTO: IL RESPONSABILE DEL PROCEDIMENTO:
Dott. Ing. Edoardo Quattrone

GRUPPO DI PROGETTAZIONE
MANDATARIA: VIA INGEGNERIA
MANDANTI: SERING INGEGNERIA, vdp, BRENG

PROGETTO STRADALE
ASSE PRINCIPALE
PLANIMETRIA E PROFILO DI PROGETTO
Tav.01

ORDINE INGEGNERI ROMA FRANCESCO VENTURA A-14711

CODICE PROGETTO (PROGETTO / LIV. PROG. / ANNO)	NOME FILE	REVISIONE	SCALA:
DPCA0356 D 21	CODICE ELAB. T00IA30TRAPF01 — CA356_T00IA30TRAPF01-08_A	A	1:2000/200

REV.	DESCRIZIONE	DATA	REDATTO	VERIFICATO	APPROVATO
D		-	-	-	-
C		-	-	-	-
B		-	-	-	-
A	EMISSIONE	NOV. 2021	G. CARDINALI	M. CAPASSO	F. NICCHIARELLI