


LEGENDA

- Tracciato di progetto
- Area di cantiere
- Interventi a verde
 - Inerbimento dei rilevati
 - B - Cespuglieto arboreato
 - D - Filare alberato
 - F - Siepe campestre
 - H - Recupero tratto in dismissione
 - Gestione degli olivi
 - L - Aree di deposito definitivo olivi
 - Interventi di mitigazione acustica
 - Barriera antirumore standard
- Idrraulica
- Confini comunali
- A - Prato cespugliato
- C - Siepe arbustiva
- E - Arbusti a gruppi in corrispondenza di rilevati e trincee
- G - Fasce arboreo-arbustive a carattere igrofilo
- I - Ripristino aree di cantiere

TIPOLOGICI DI IMPIANTO	Superficie totale intervento (mq)	Superficie modulo sesto di impianto (mq)
A - Prato cespugliato	1883	300
Viburno (<i>Viburnum tinus</i>)	36	6
Cisto rosso (<i>Cistus incanus</i>)	42	7
Rosmarino (<i>Rosmarinus officinalis</i>)	30	5
Rosa (<i>Rosa sempervirens</i>)	36	6
B - Cespuglieto arboreato	2047	300
Leccio (<i>Quercus ilex</i>)	20	3
Euforbia (<i>Euphorbia dendroides</i>)	41	6
Cisto (<i>Cistus salvifolius</i>)	41	6
Mirto (<i>Myrtus communis</i>)	54	8
C - Siepe bassa arbustiva	2270	60
Ginestra (<i>Spartium junceum</i>)	189	5
Viburno (<i>Viburnum tinus</i>)	151	4
D - Filare alberato	1472	100
Leccio (<i>Quercus ilex</i>)	59	4
E - Arbusti a gruppi in corrispondenza di rilevati e trincee	5314	140
Leccio (<i>Quercus ilex</i>)	189	5
Ginestra (<i>Spartium junceum</i>)	418	11
Viburno (<i>Viburnum tinus</i>)	189	5
F - Siepe campestre	5780	100
Leccio (<i>Quercus ilex</i>)	193	2
Corbezzolo (<i>Arbutus unedo</i>)	193	2
Leccio (<i>Quercus ilex</i>)	193	2
Fillirea (<i>Phytolaea latifolia</i>)	387	4
G - Fasce arboreo-arbustive a carattere igrofilo	1105	60
Salice bianco (<i>Salix alba</i>)	56	3
Tamerice (<i>Tamarix gallica</i>)	56	3
Salice rosso (<i>Salix purpurea</i>)	56	3
H - Ripristino dei suoli in corrispondenza delle aree di cantiere		33560
I - Recupero dei suoli in corrispondenza delle aree di cantiere		208506

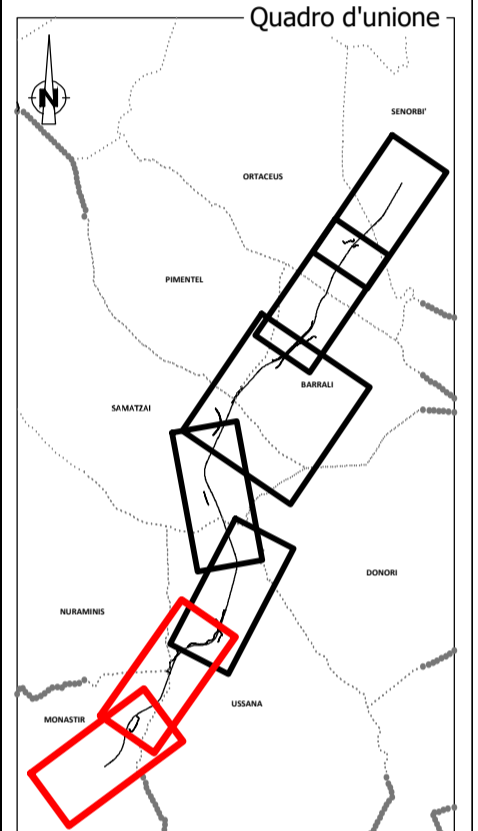

Sanas
GRUPPO FS ITALIANE
Direzione Progettazione e Realizzazione Lavori

S.S. n.128 "Centrale Sarda"
Lotto 0 bivio Monastir – bivio Senorbì
1° stralcio dal km 0+200 al km 16+700

PROGETTO DEFINITIVO COD. CA356

PROGETTAZIONE: **ATI VIA - SERING - VDP - BRENG**

PROGETTISTA E RESPONSABILE DELL'INTEGRAZIONE DELLE PRESTAZIONI SPECIALISTICHE: **GRUPPO DI PROGETTAZIONE**
Dott. Ing. Francesco Nicchiarrelli (Ord. Ing. Prov. Roma 14711)

RESPONSABILI D'AREA:
Responsabile Tracciato stradale: Dott. Ing. Massimo Capasso (Ord. Ing. Prov. Roma 26031)
Responsabile Strutture: Dott. Ing. Giovanni Piazza (Ord. Ing. Prov. Roma 22966)
Responsabile Idraulica, Geotecnica e Impianti: Dott. Ing. Sergio Di Maio (Ord. Ing. Prov. Palermo 2872)
Responsabile Ambientale: Dott. Ing. Francesco Ventura (Ord. Ing. Prov. Roma 14660)

GEOLOGO:
Dott. Geol. Enrico Curcuruto (Ord. Geo. Regione Sicilia 986)

COORDINATORE SICUREZZA IN FASE DI PROGETTAZIONE:
Dott. Ing. Matteo Di Girolamo (Ord. Ing. Prov. Roma 15138)

RESPONSABILE SIA:
Dott. Ing. Francesco Ventura (Ord. Ing. Prov. Roma 14660)

VISTO: IL RESPONSABILE DEL PROCEDIMENTO:
Dott. Ing. Edoardo Quattrone

VIÀ INGEGNERIA
SERING INGEGNERIA
vdp
BRENG BRIDGE ENGINEERING

STUDIO DI IMPATTO AMBIENTALE
Planimetria degli interventi di inserimento paesaggistico e ambientale Tav. 1/4

CODICE PROGETTO	NOME FILE	REVISIONE	SCALA:
PROGETTO: DPCA0356 LIV. PROG. ANNO: D 21	T00IA30AMBPL01A CODICE ELAB.: T00IA30AMBPL01	A	1:5.000
D			
C			
B			
A	EMISSIONE	DIC. 2021	F. GANCOLA FVVENTURA F. NICCHIARELLI
REV.	DESCRIZIONE	DATA	REDATTO VERIFICATO APPROVATO