


Tipologico C - Siepe bassa - arbustiva

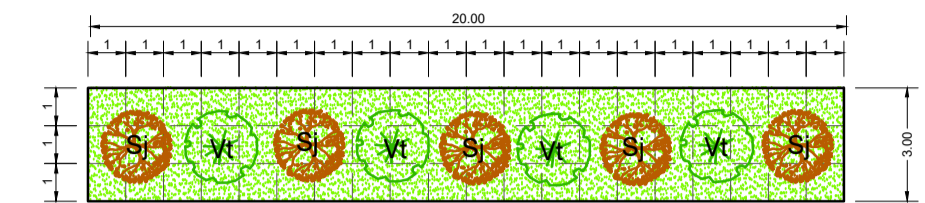


Viburno (*Viburnum tinus*)  
Ginestra comune (*Spartium junceum*)

SCALA 1:200

SCALA 1:100

Tipologico E - Arbusti a gruppi in corrispondenza di rilevati e trincee

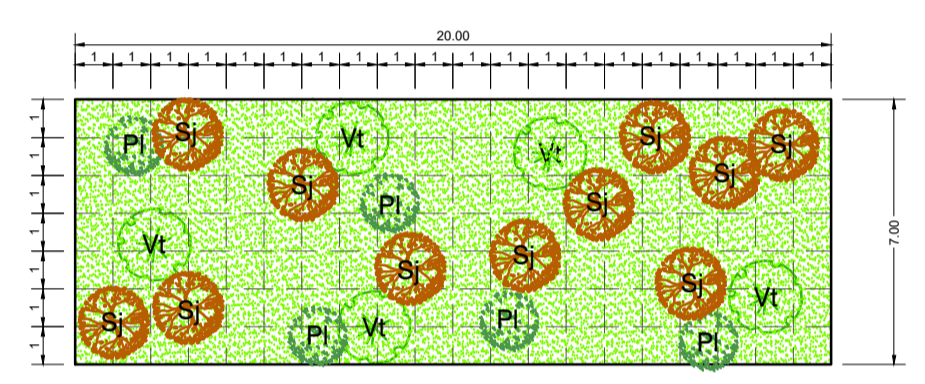


Viburno (*Viburnum tinus*)  
Ginestra comune (*Spartium junceum*)  
Lentisco (*Pistacia lentiscus*)

SCALA 1:200

SCALA 1:100

SEZIONE

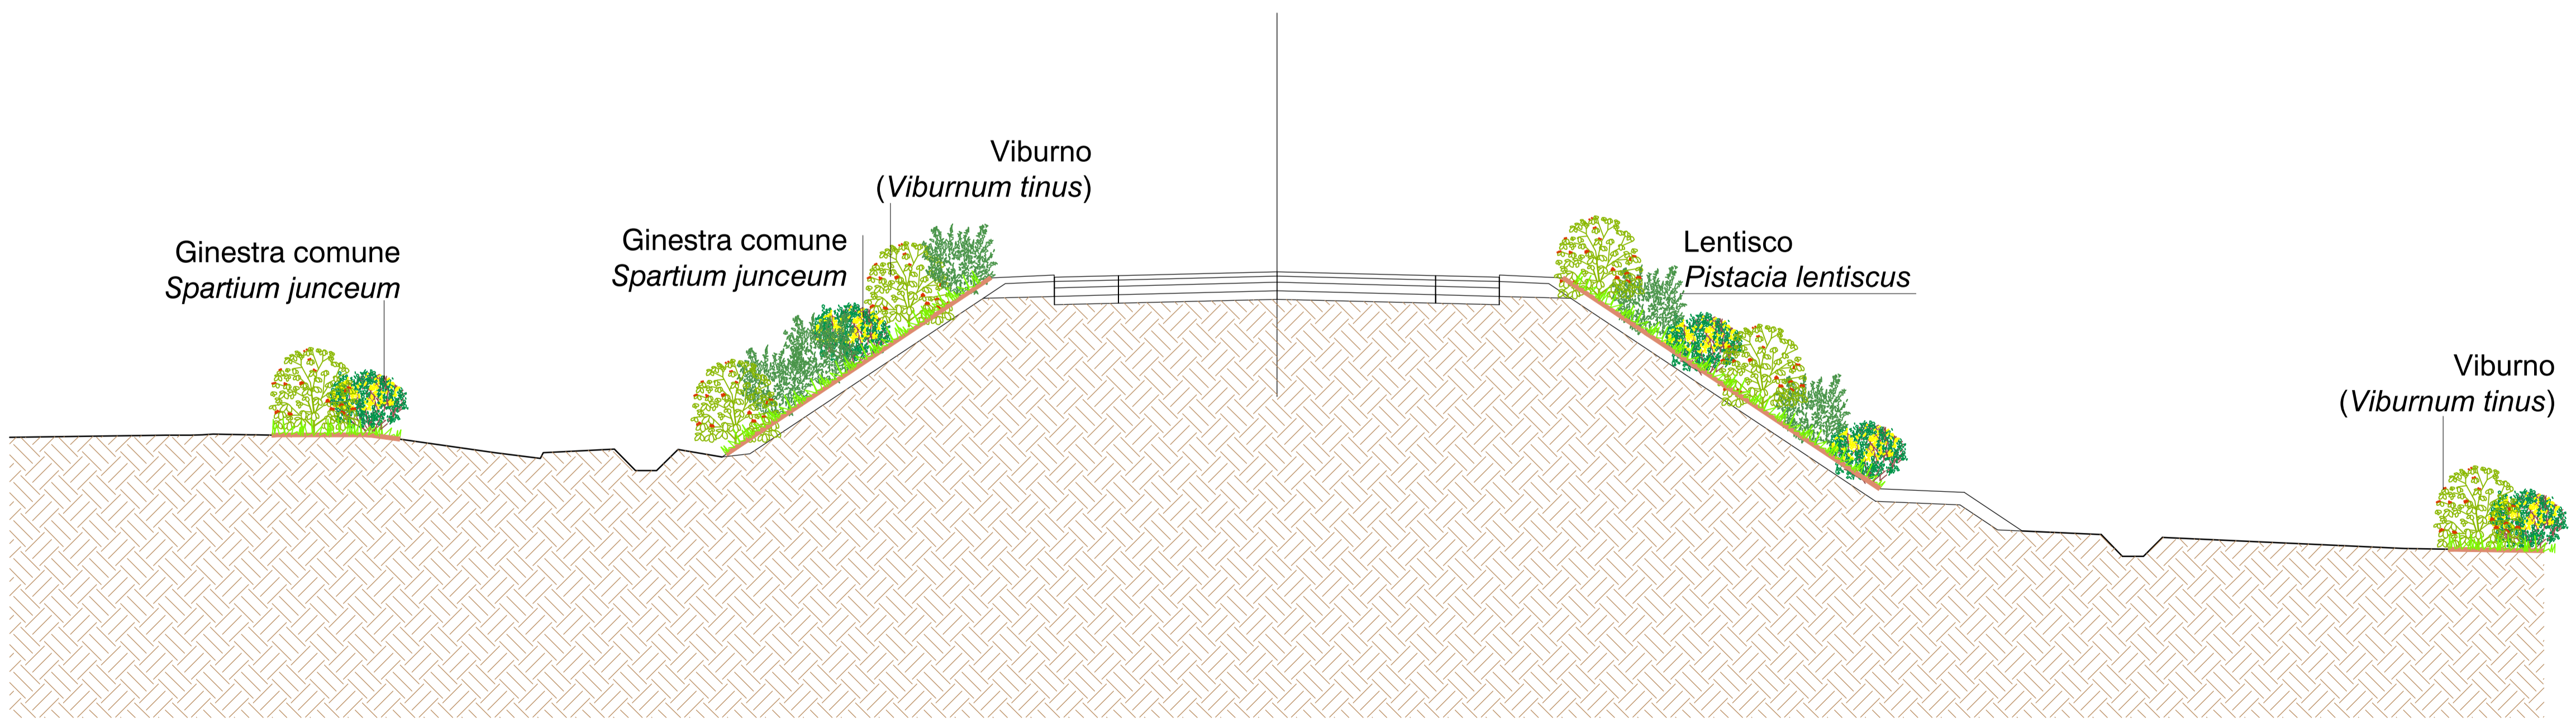

SCALA 1:100

LEGENDA



Direzione Progettazione e Realizzazione Lavori

S.S. n.128 "Centrale Sarda"

Lotto 0 bivio Monastir - bivio Senorbì  
1° stralcio dal km 0+200 al km 16+700

PROGETTO DEFINITIVO

COD. CA356

PROGETTAZIONE: ATI VIA - SERING - VDP - BRENG

<p><b>PROGETTISTA E RESPONSABILE DELL'INTEGRAZIONE DELLE PRESTAZIONI SPECIALISTICHE:</b> Dott. Ing. Francesco Nicchiarelli (Ord. Ing. Prov. Roma 14711)</p> <p><b>RESPONSABILI D'AREA:</b> Responsabile Tracciato stradale: Dott. Ing. Massimo Capasso (Ord. Ing. Prov. Roma 26031) Responsabile Strutture: Dott. Ing. Giovanni Piazza (Ord. Ing. Prov. Roma 27246) Responsabile Idraulica, Geotecnica e Impianti: Dott. Ing. Sergio Di Maio (Ord. Ing. Prov. Palermo 2872) Responsabile Ambientale: Dott. Ing. Francesco Ventura (Ord. Ing. Prov. Roma 14660)</p> <p><b>GEOLOGO:</b> Dott. Geol. Enrico Curcuruto (Ord. Geo. Regione Sicilia 986)</p> <p><b>COORDINATORE SICUREZZA IN FASE DI PROGETTAZIONE:</b> Dott. Ing. Matteo Di Girolamo (Ord. Ing. Prov. Roma 15138)</p> <p><b>RESPONSABILE SIA:</b> Dott. Ing. Francesco Ventura (Ord. Ing. Prov. Roma 14660)</p> <p><b>VISTO: IL RESPONSABILE DEL PROCEDIMENTO:</b> Dott. Ing. Edoardo Quattrone</p>	<p><b>GRUPPO DI PROGETTAZIONE</b></p> <p>MANDATARIA:</p> <p><b>VIA</b> INGEGNERIA</p> <p>MANDANTE:</p> <p><b>SERING</b> INGEGNERIA</p> <p><b>vdp</b></p> <p><b>BRENG</b> BRIDGE ENGINEERING</p>
--	---

STUDIO DI IMPATTO AMBIENTALE  
SEZIONI E DETTAGLI INTERVENTI OPERE A VERDE Tav. 2/2

CODICE PROGETTO	NOME FILE	REVISIONE	SCALA:
PROGETTO	T00IA30AMR SZ02A		Varie
D			
C			
B			
A	EMISSIONE	DIC. 2021	F. GIANCOLO, F. VENTURA, F. NICCHIARELLI
REV.	DESCRIZIONE	DATA	REDATTO VERIFICATO APPROVATO