

LEGENDA



Tracciato ante operam Confini comunali

Infrastruttura stradale
 Fasce di pertinenza acustica (D.P.R. 142 del 30/3/2004 Allegato 1, Tabella 2)
 Strade esistenti e assimilabili
 Tipologia "C Extraurbana secondaria"
 Sottotipo Cb: tutte le altre strade extraurbane secondarie

- Fascia A (0-100)m
- Fascia B (100-150)m
- Fascia Ricettori sensibili (0-300)m
- Ricettori censiti

Livelli sonori in dB(A)

- <30
- 30-35
- 35-40
- 40-45
- 45-50
- 50-55
- 55-60
- 60-65
- 65-70
- 70-75
- ≥75

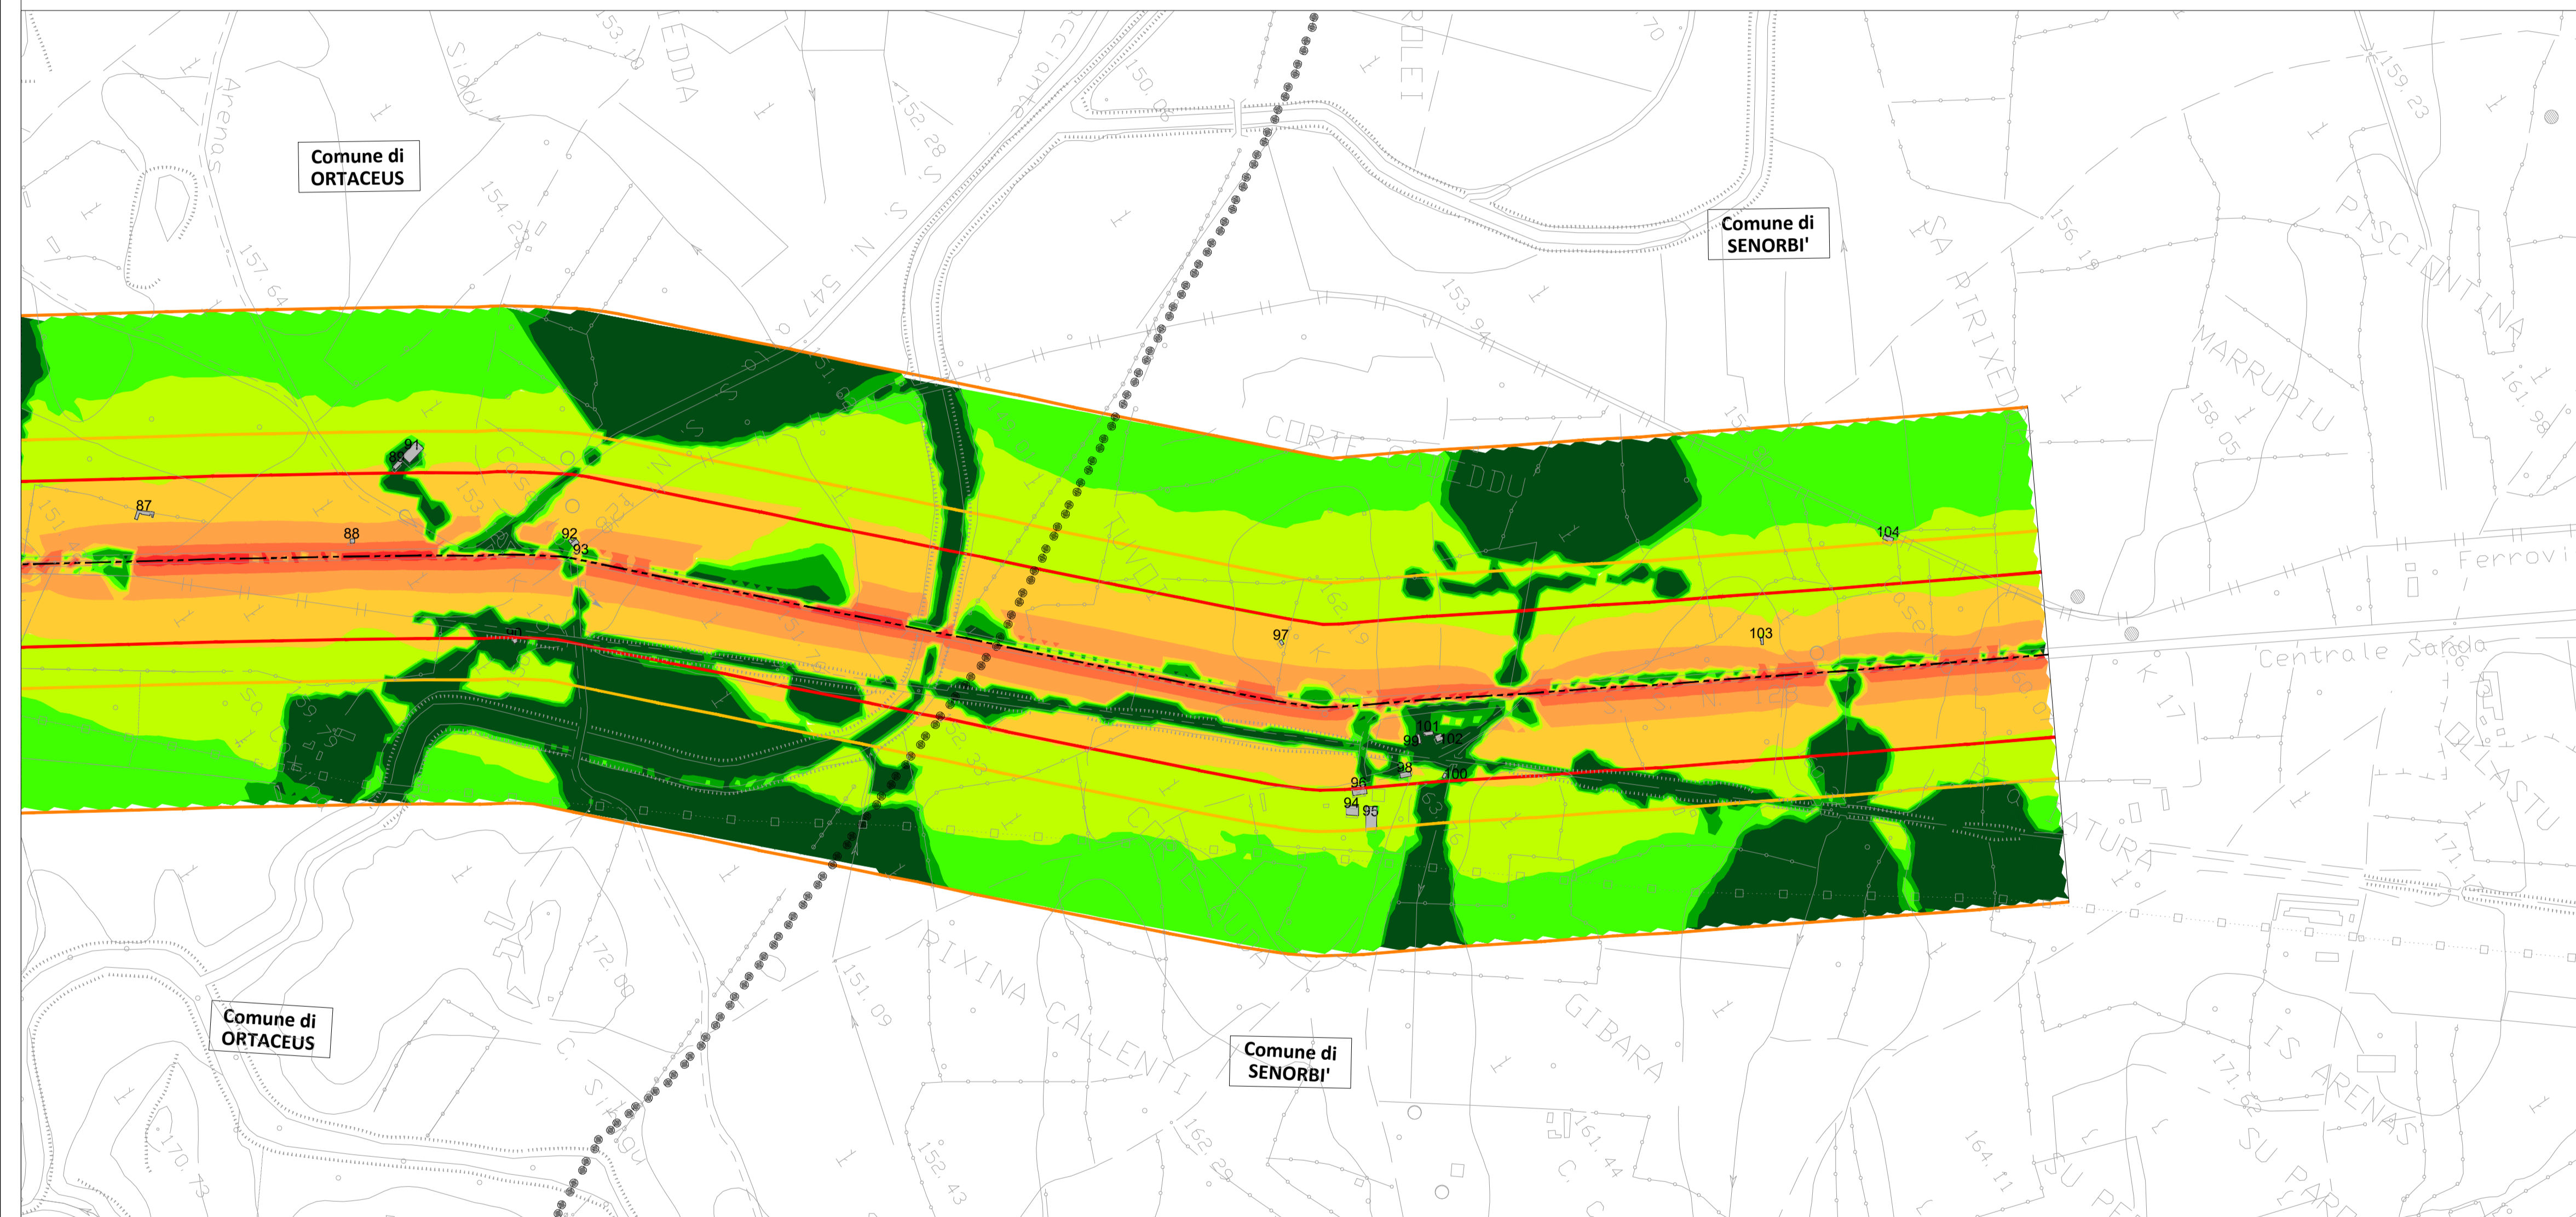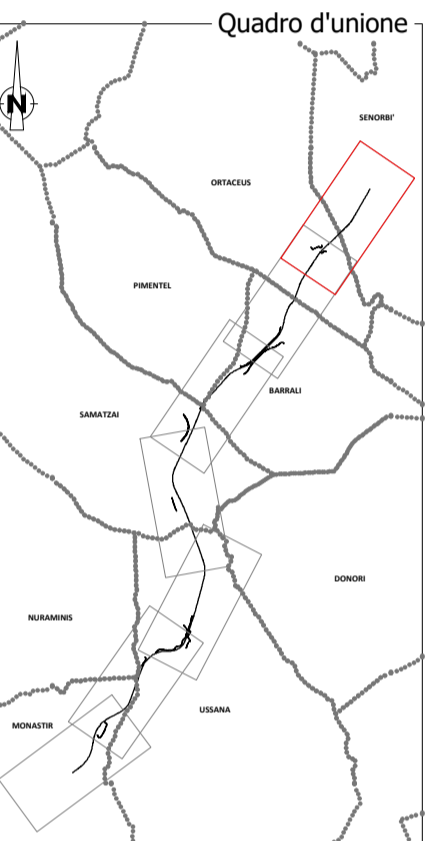

Sanas
GRUPPO FS ITALIANE

Direzione Progettazione e Realizzazione Lavori

S.S. n.128 "Centrale Sarda"
 Lotto 0 bivio Monastir – bivio Senorbì
 1° stralcio dal km 0+200 al km 16+700

PROGETTO DEFINITIVO COD. CA356

PROGETTAZIONE: **ATI VIA • SERING • VDP • BRENG**

<p>PROGETTISTA E RESPONSABILE DELL'INTEGRAZIONE DELLE PRESTAZIONI SPECIALISTICHE: Dott. Ing. Francesco Nicchiarelli (Ord. Ing. Prov. Roma 14711)</p> <p>RESPONSABILI D'AREA: Responsabile Tracciato stradale: Dott. Ing. Massimo Capasso (Ord. Ing. Prov. Roma 26031) Responsabile Strutture: Dott. Ing. Giovanni Piazza (Ord. Ing. Prov. Roma 22946) Responsabile Idraulico, Geotecnico e Impianti: Dott. Ing. Sergio Di Maio (Ord. Ing. Prov. Palermo 28722) Responsabile Ambiente: Dott. Ing. Francesco Ventura (Ord. Ing. Prov. Roma 14660)</p> <p>GEOLOGO: Dott. Geol. Enrico Curcuruto (Ord. Geo. Regione Sicilia 986)</p> <p>COORDINATORE SICUREZZA IN FASE DI PROGETTAZIONE: Dott. Ing. Matteo Di Girolamo (Ord. Ing. Prov. Roma 15138)</p> <p>RESPONSABILE SIA: Dott. Ing. Francesco Ventura (Ord. Ing. Prov. Roma 14660)</p> <p>VISTO: IL RESPONSABILE DEL PROCEDIMENTO: Dott. Ing. Edoardo Quattrone</p>	<p>GRUPPO DI PROGETTAZIONE</p> <p>MANDATARIA:</p> <p>VIA INGEGNERIA</p> <p>MANDANTE:</p> <p>SERING INGEGNERIA</p> <p>vdp</p> <p>BRENG BRIDGE ENGINEERING</p>
--	---

STUDIO DI IMPATTO AMBIENTALE
 Clima acustico – Stato attuale notturno 4/4

CODICE PROGETTO	NOME FILE	REVISIONE	SCALA:
PROGETTO	T00IA35AMBCT12A		
D			
C			
B			
A	EMISSIONE	DIC. 2021	F. NICCHIARELLI
REV.	DESCRIZIONE	DATA	REDATTO VERIFICATO APPROVATO
D			
C			
B			
A	EMISSIONE	DIC. 2021	F. NICCHIARELLI

