


LEGENDA

	GENERATORE EOLICO
	TRASFORMATORE
	MANOVRA E PROTEZIONE
	INTERRUTTORE
	SEZIONATORE
	SEZIONATORE ROTATIVO
	CAVO
	TRASFORMATORE CON REGOLATORE DI TENSIONE
	PUNTO DI FINE COMPETENZA UTENTE / CONSEGNA RTN

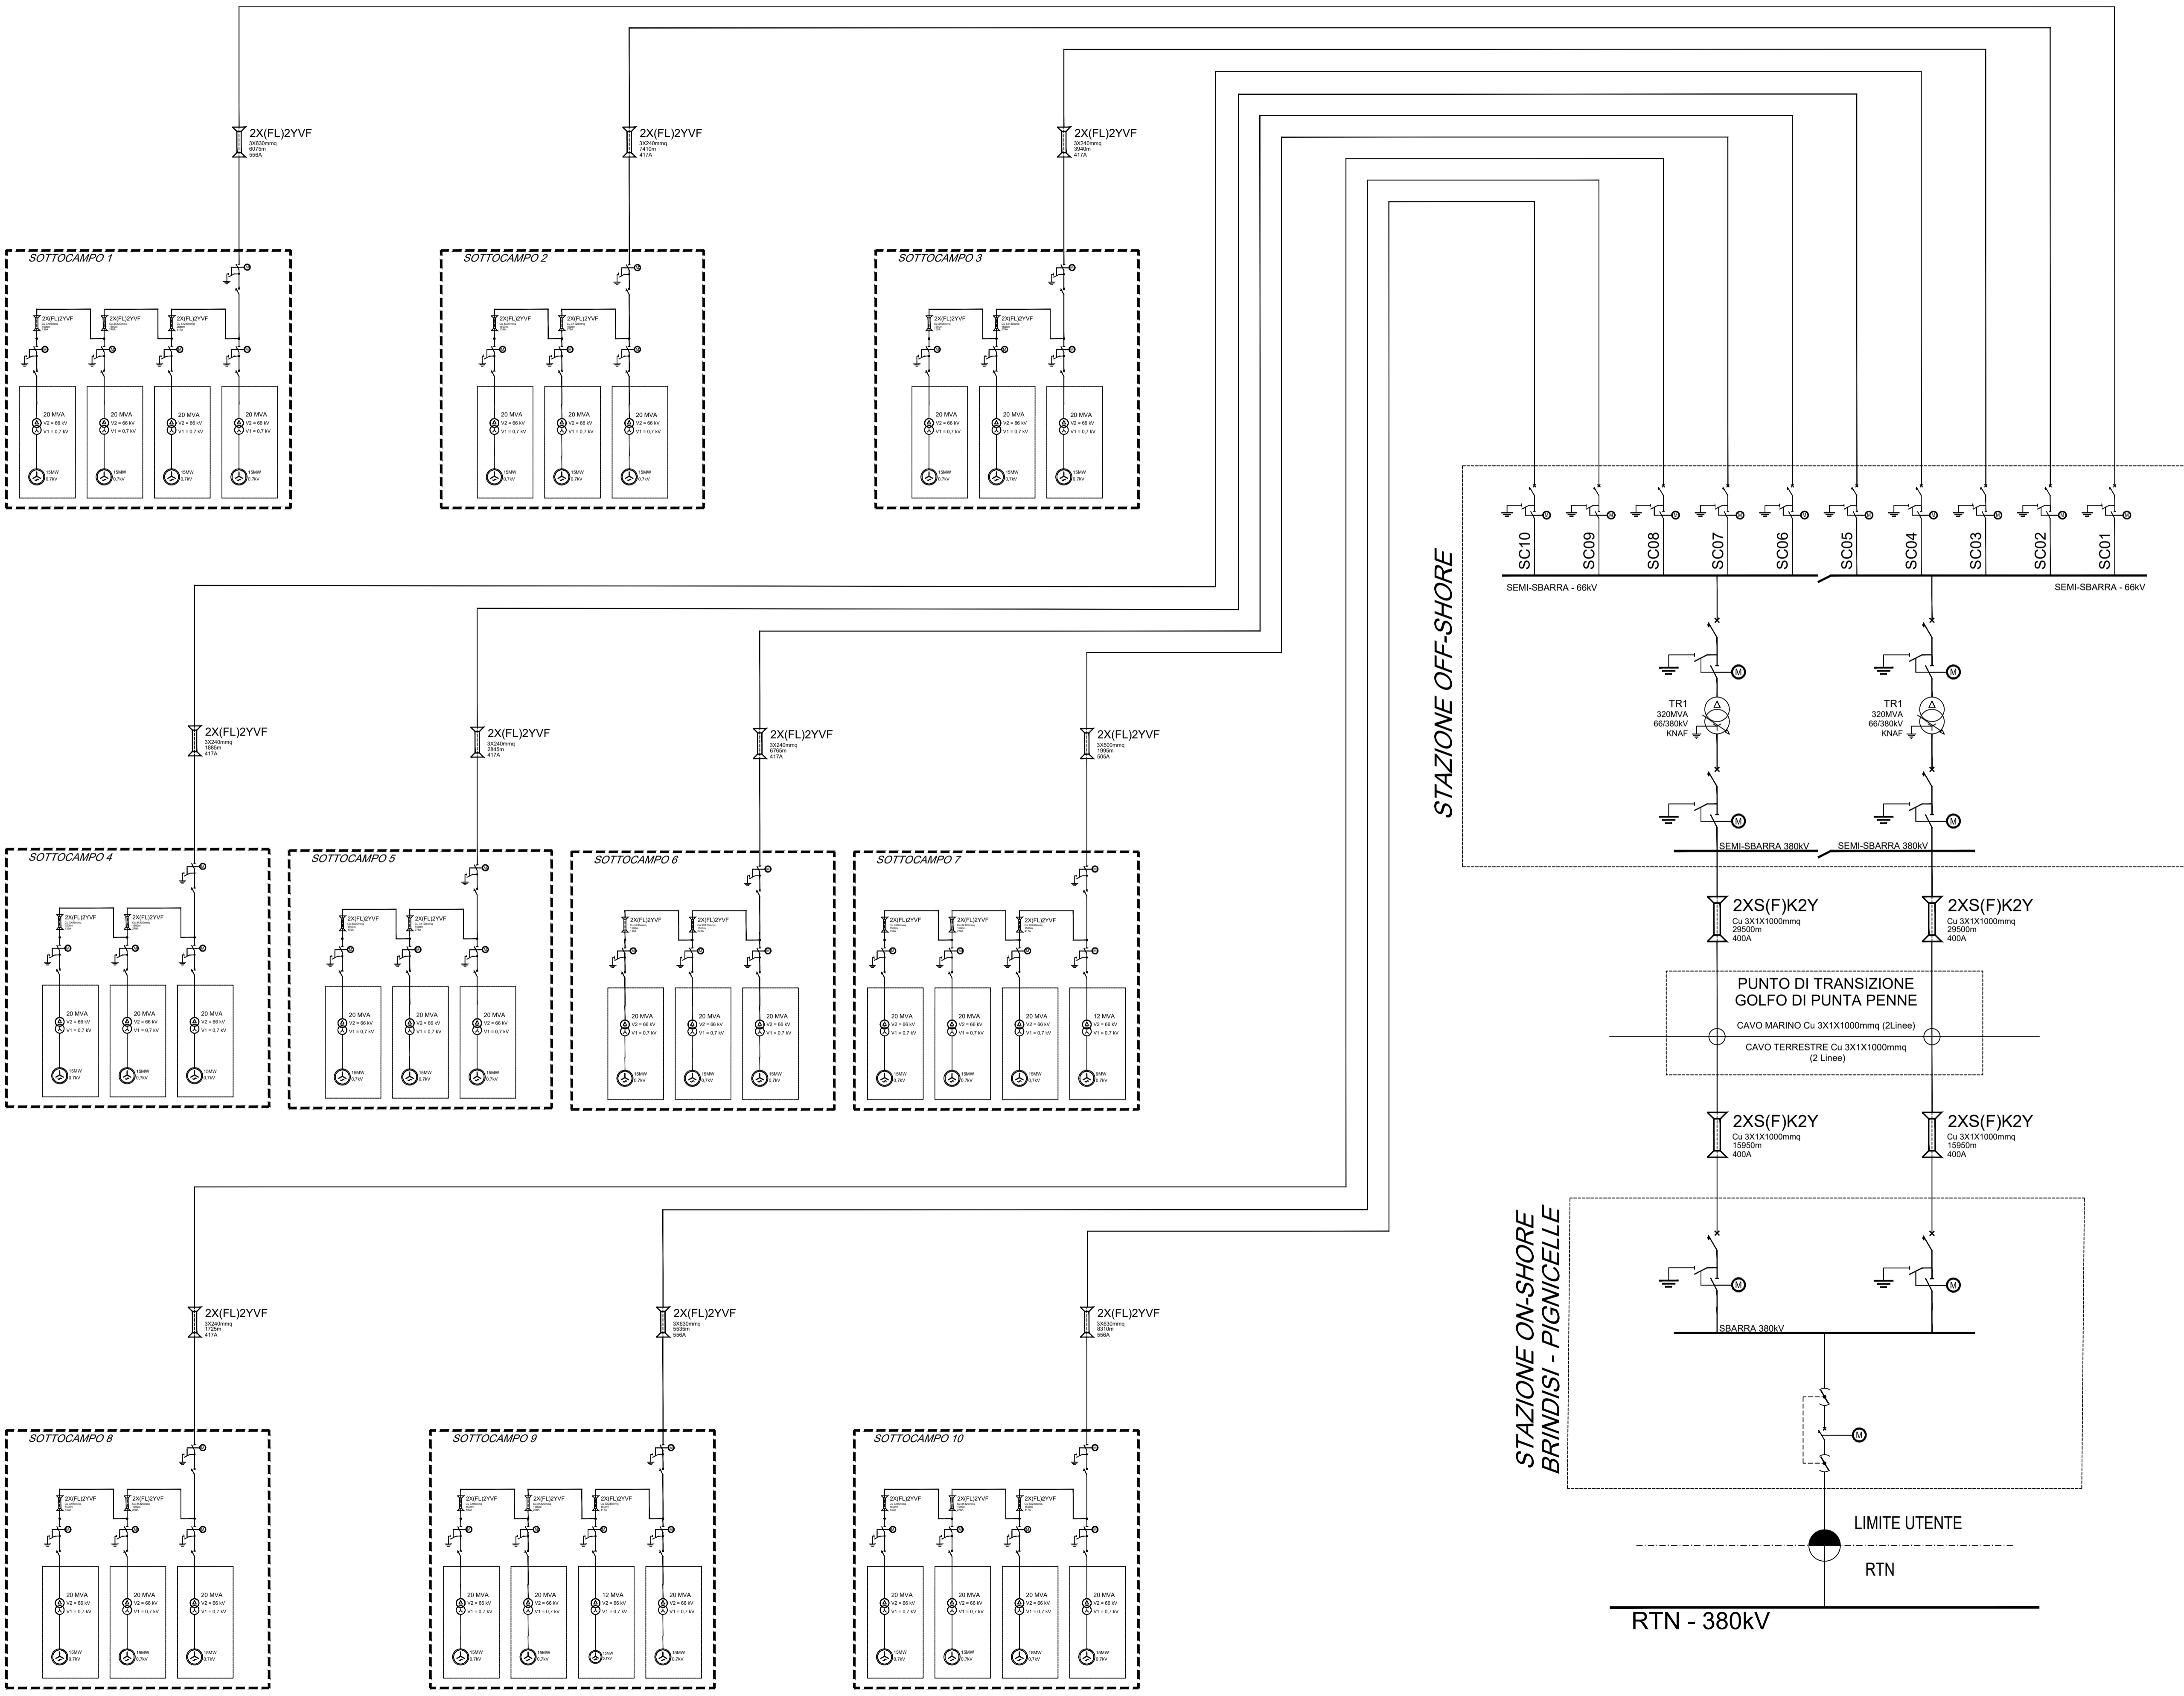

STAZIONE OFF-SHORE

STAZIONE ON-SHORE
BRINDISI - PIGNICELLE

RTN - 380kV

LIMITE UTENTE
RTN

PROPRONTE
Regolo Rinnovabili
Largo Augusto, 3
20122 Milano

PROGETTAZIONE
TecnicoCONSULT
Progettato: Ing. Paolo Perangeli
Via Salaria, 300
00187 Roma (P.I. 0454)
Phone: +39 071 850804 - 80 071 850701 - fax: +39 071 850703
www.techniconsult.it - techniconsult@techniconsult.it

N° COMMESSA
BRN
PROGETTO PER LA REALIZZAZIONE DI UNA CENTRALE EOLICA OFFSHORE
E OPERE DI CONNESSIONE A TERRA IN PROVINCIA
DI BRINDISI - POTENZA INSTALLATA: 504 MW
PROGETTO PRELIMINARE

ELABORATO
SCHEMA ELETTRICO UNIFILARE

FORMATO
A1

FORMATO
Tav.27

00 10/07/2022
PRIMA EMISSIONE
REVISIONE
TECNICOCONSULT
TECNICOCONSULT
REGOLO RINNOVABILI
APPROVAZIONE

Copyright - TUTTI I DIRITTI SONO RISERVATI A NORMA DI LEGGE
Cavigli - Rev. 00