


# Legenda

	Aerogeneratore di progetto Diametro rotore 117 metri
	Aerogeneratore Autorizzato Ecoenergia Franzese Srl Diametro rotore 117 metri
	Cavidotto M.T. Interrato Linea A
	Cavidotto M.T. Interrato Linea B
	Strade nuove permanenti
	Piazzole provvisorie
	Allargamenti provvisori
	Strade esistenti da adeguare
	Servitu' di cavidotto
	Aerogeneratori altri produttori realizzati
	Aerogeneratori altri produttori autorizzati
	Aerogeneratori in corso di autorizzazione Ecoenergia nel Comune di Molinara
	Attraversamenti corsi d'acqua
	Stazione elettrica di rete 150 kV (Autorizzata)
	Stazione elettrica utente 150/30 kV (Stallo Ecoenergia Franzese S.r.l. - 27 MW) (Stallo Ecoenergia S.r.l. - 29,4 MW)

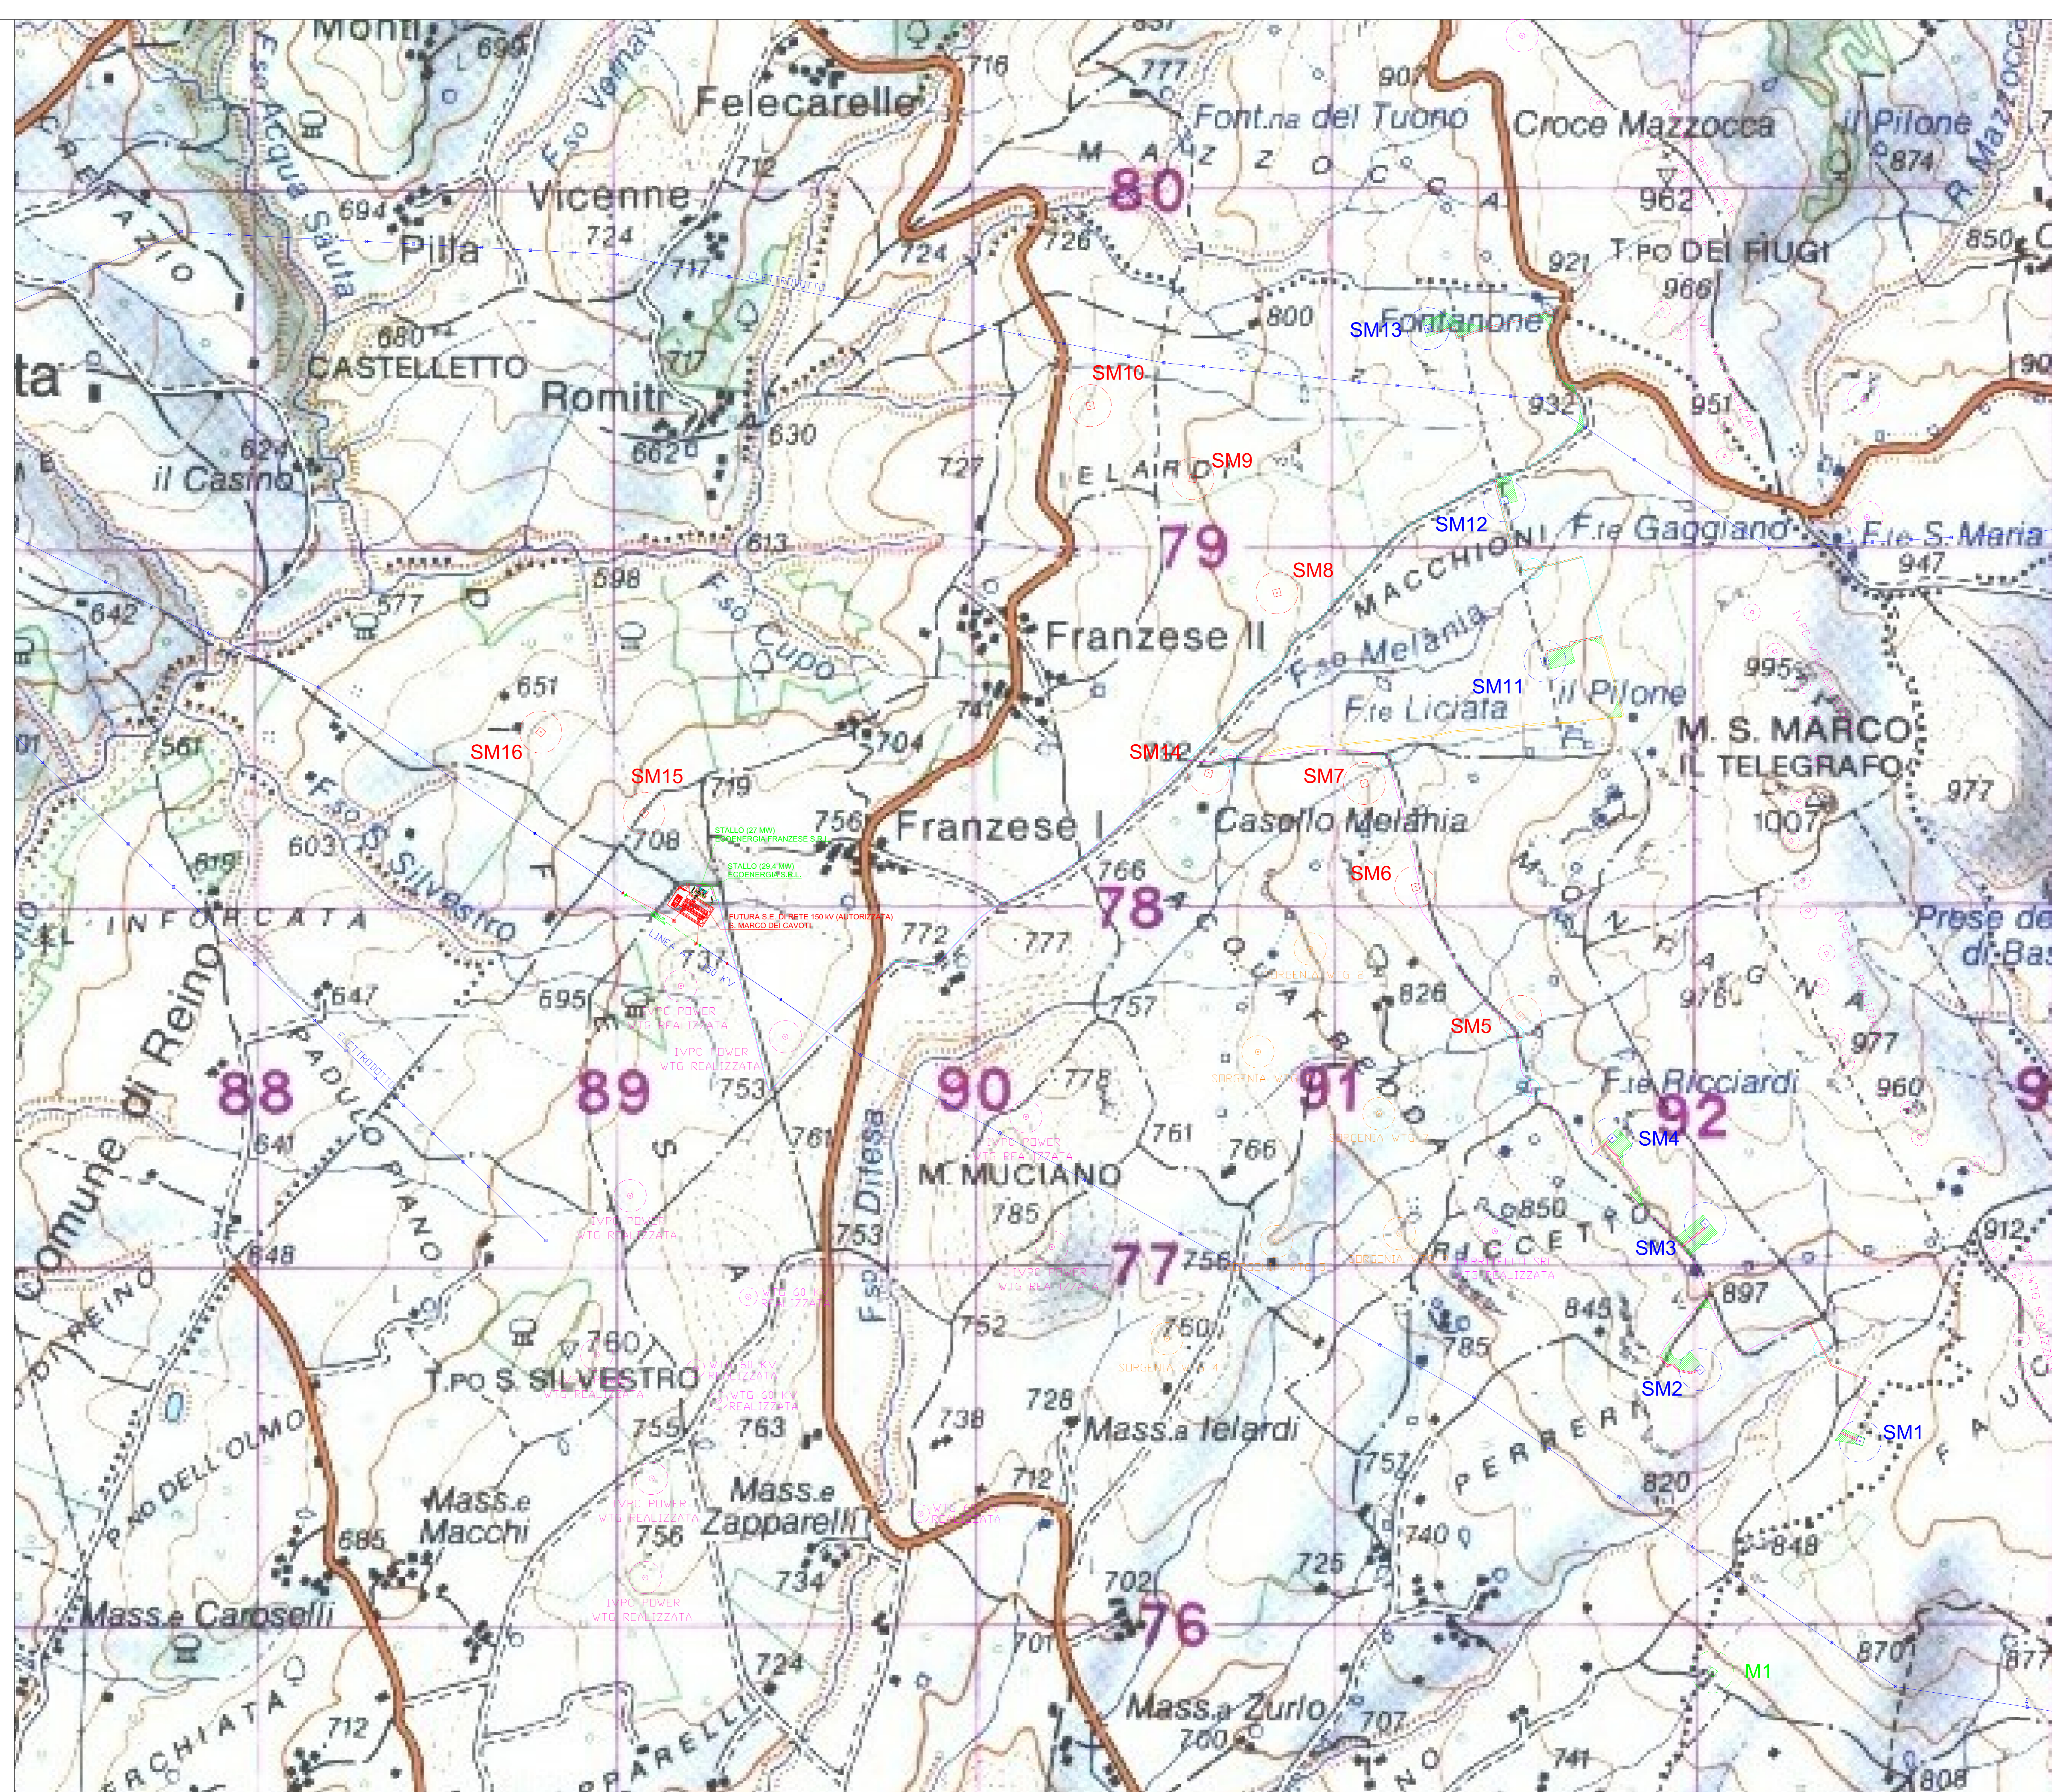

REGIONE CAMPANIA  
 COMUNE di SAN MARCO DEI CAVOTI  
 Provincia di Benevento

PROGETTO GENERALE  
 DI UN PARCO EOLICO  
 Localita' Ielardi - Macchioni -  
 Montagna-Ricetto-Franzese

TAVOLA N° 1	LAYOUT IMPIANTO SU I.G.M. CON INDICAZIONE ALTRI IMPIANTI REALIZZATI E AUTORIZZATI
Scala 1:6000	DATA: Marzo 2022

COMMITTENTE: Ecoenergia Srl Via Cardito n° 5 CERVINARA (AV)	ECOENERGIA S.r.l. Via Cardito, 5 83012 - CERVINARA (AV) P. IVA 02195950640 Socio: M. L. L.
---	--

PROGETTISTA:  
Dott. Ing. Saverio Vitagliano

