


ARMATURA INFERIORE

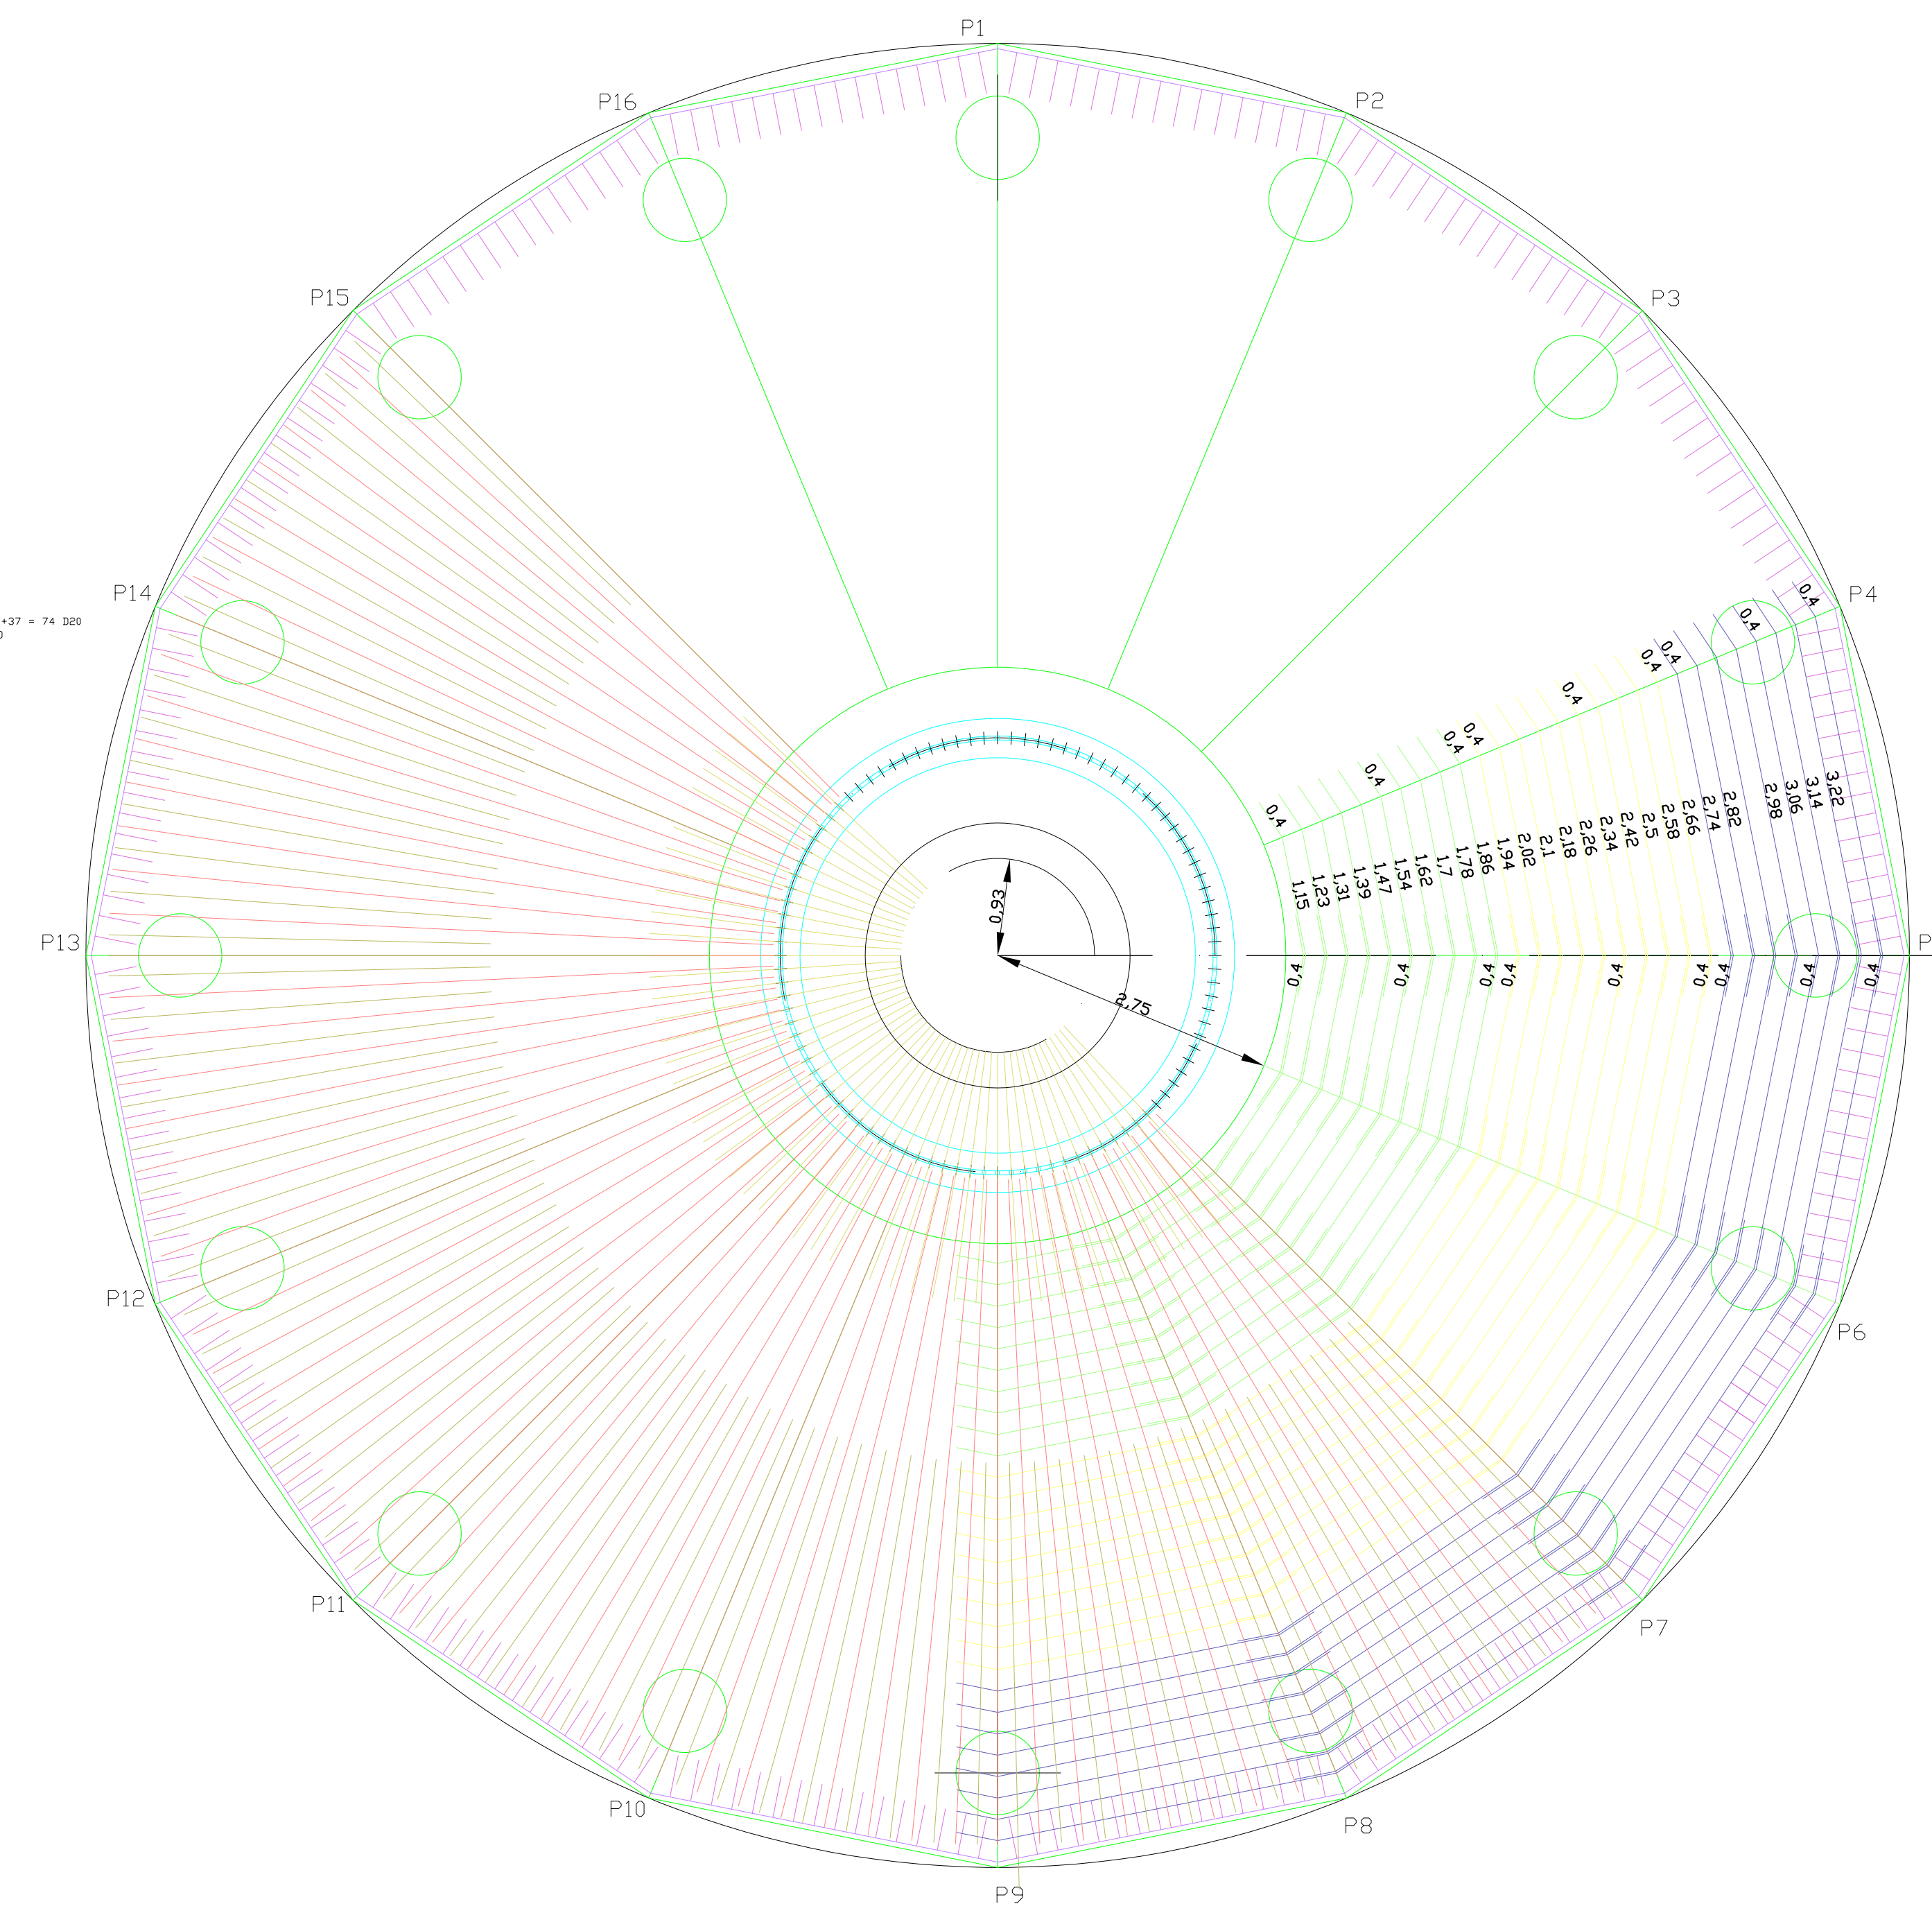

ARMATURA SUPERIORE


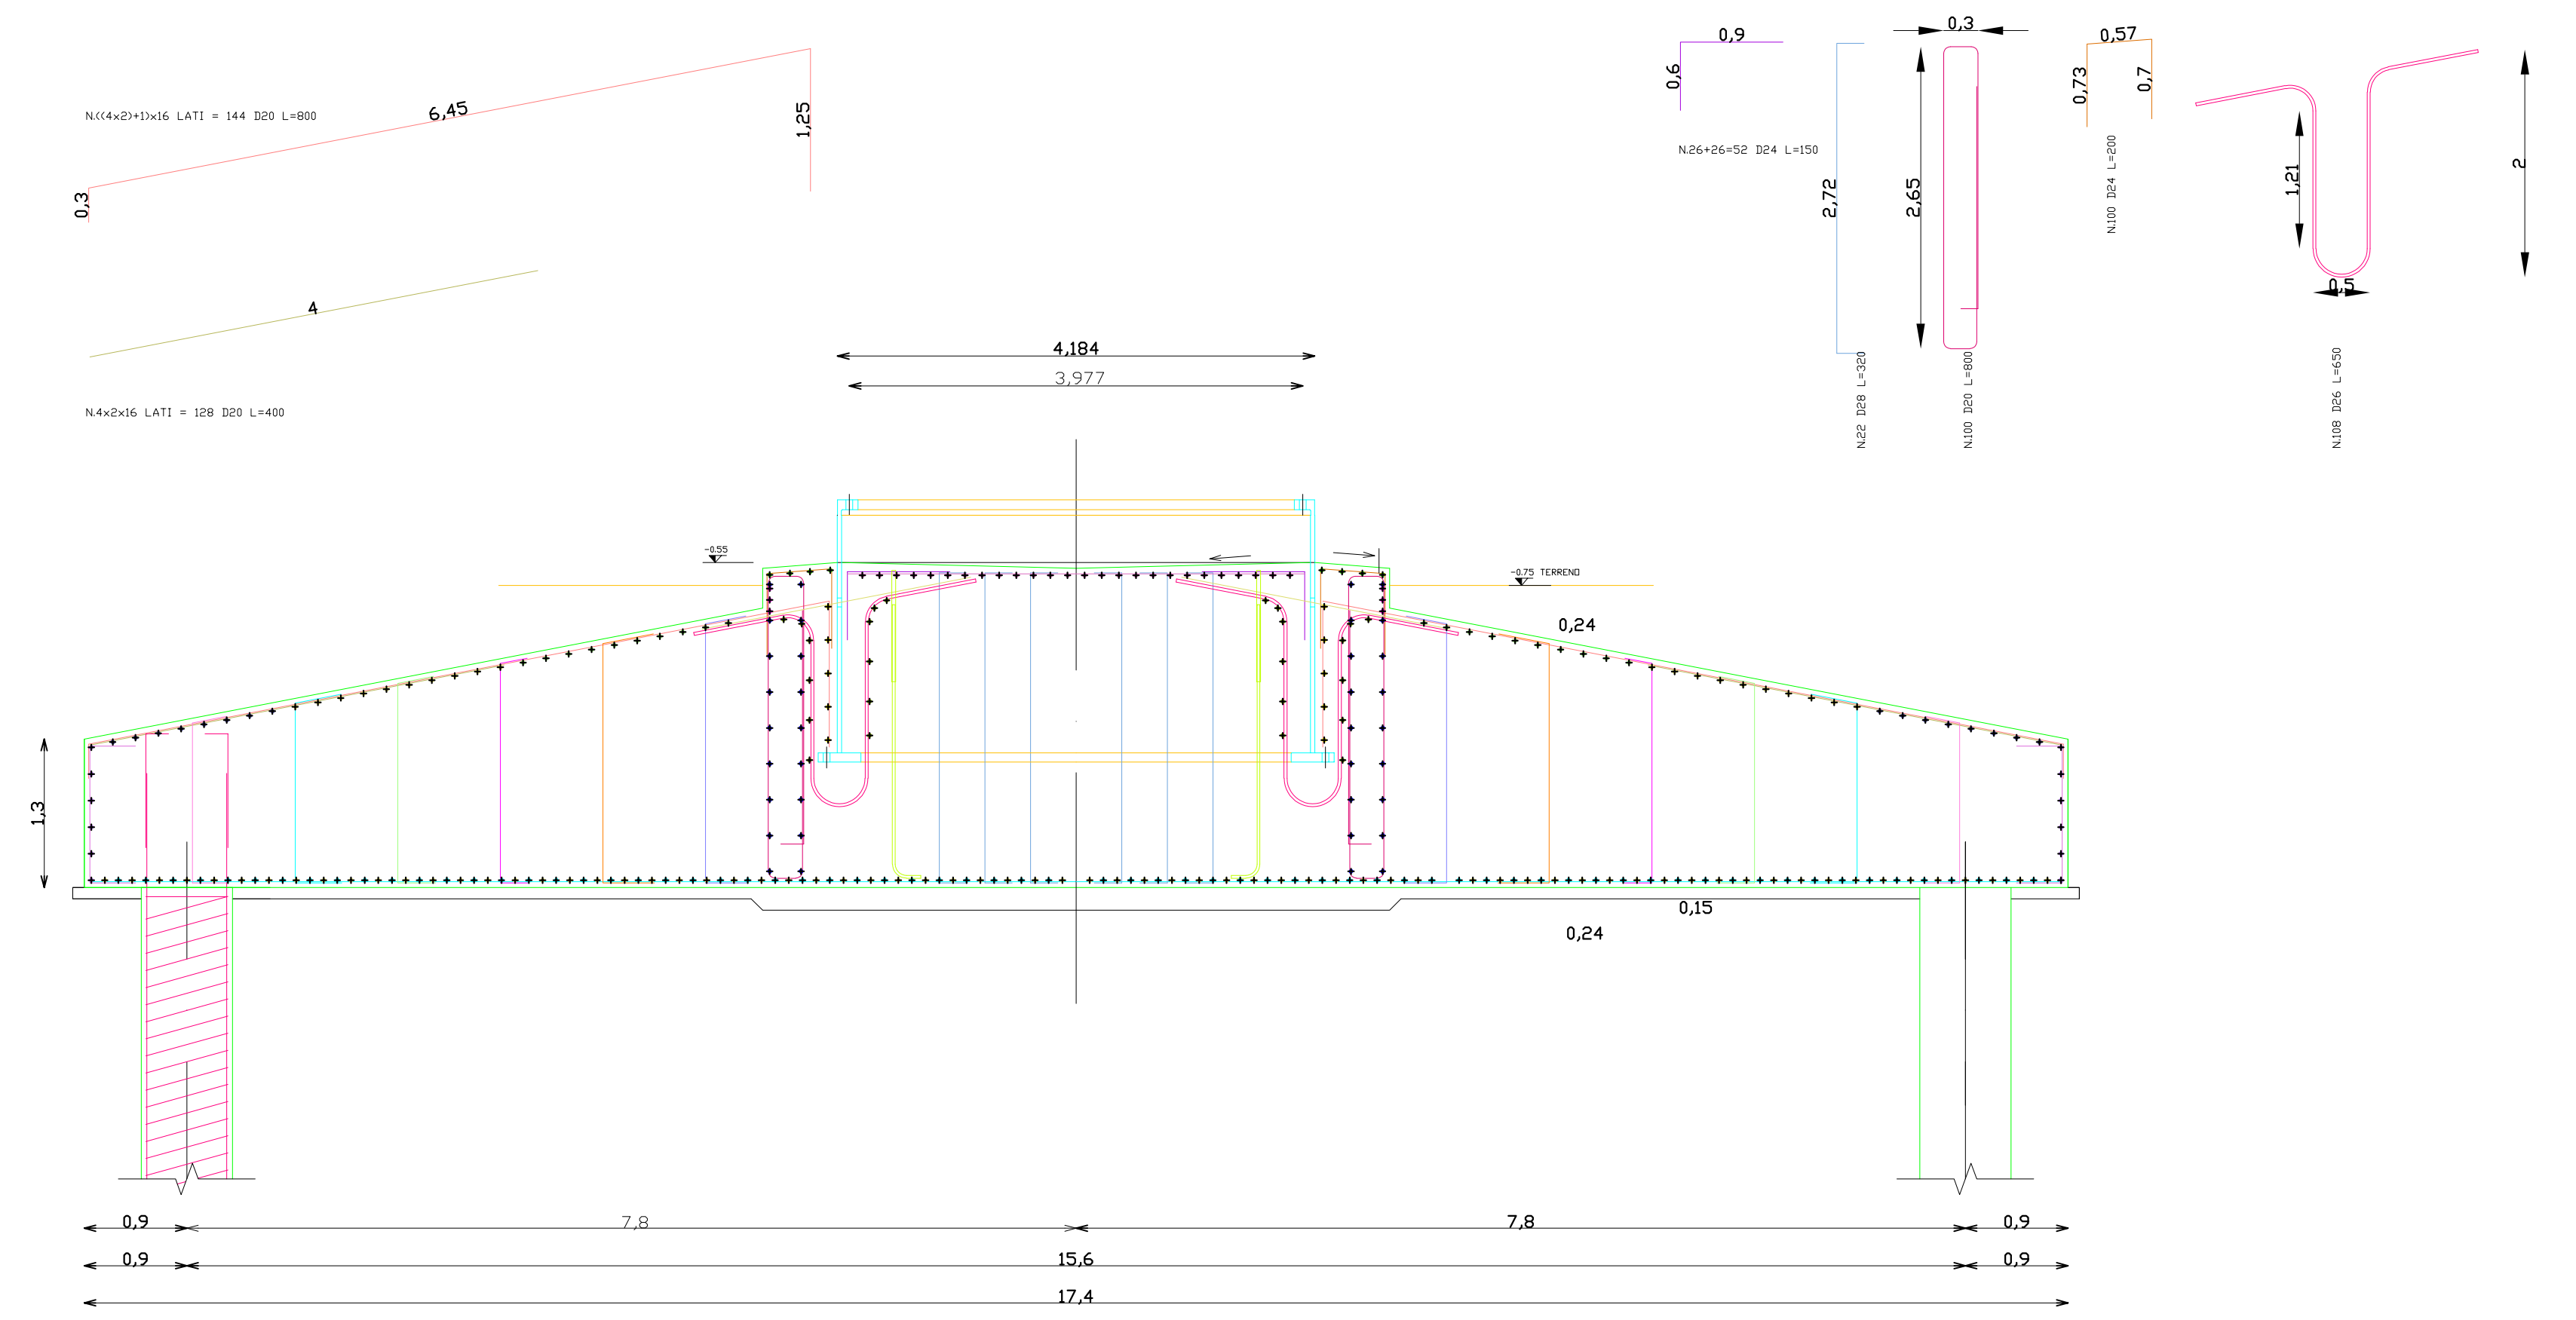
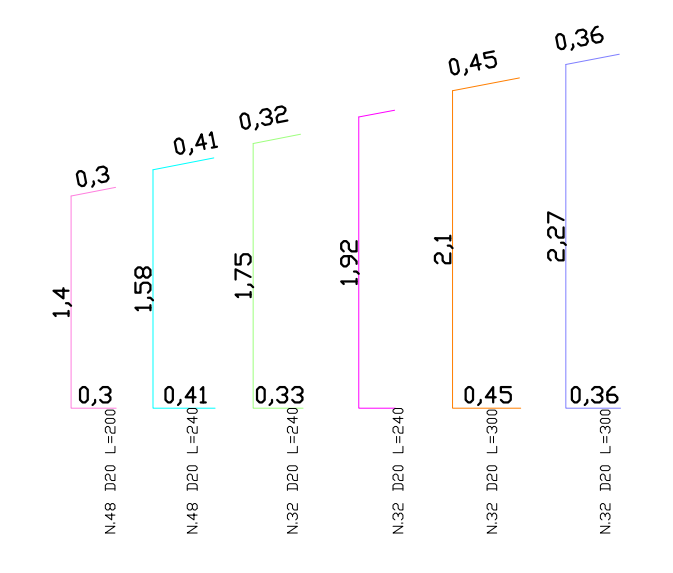
REGIONE CAMPANIA
 COMUNE di SAN MARCO DEI CAVOTI
 Provincia di Benevento
 PROGETTO GENERALE
 DI UN PARCO EOLICO
 Ielardi, Macchioni, Montagna, Riccetto e Franzese

TAVOLA
 N° 14
 ARMATURA TIPO FONDAZIONE TORRE
 Scala 1:500
 DATA: Marzo 2022

COMMITTENTE:
Ecoenergia srl
 Via Cardito n° 5 CERVINARA (AV)

ECOENERGIA S.r.l.
 Via Cardito, 5
 83012 - CERVINARA (AV)
 P. IVA 02198860648
 Saverio V. 1/4

PROGETTISTA:
 Dot. Ing. Saverio Vitagliano

SEZIONE