


Legenda

	Aerogeneratore di progetto Diametro rotore 117 metri
	Aerogeneratore Autorizzato Ecoenergia Franzese Srl Diametro rotore 117 metri
	Cavidotto M.T. Interrato Linea A
	Cavidotto M.T. Interrato Linea B
	Strade nuove permanenti
	Piazzole provvisorie
	Allargamenti provvisori
	Strade esistenti da adeguare
	Servitu' di cavidotto
	Aerogeneratori altri produttori realizzati
	Aerogeneratori altri produttori autorizzati
	Aerogeneratori in corso di autorizzazione Ecoenergia nel Comune di Molinara
	Attraversamenti corsi d'acqua
	Stazione elettrica di rete 150 kV (Autorizzata)
	Stazione elettrica utente 150/30 kV (Stallo Ecoenergia Franzese S.r.l. - 27 MW) (Stallo Ecoenergia S.r.l. - 29,4 MW)

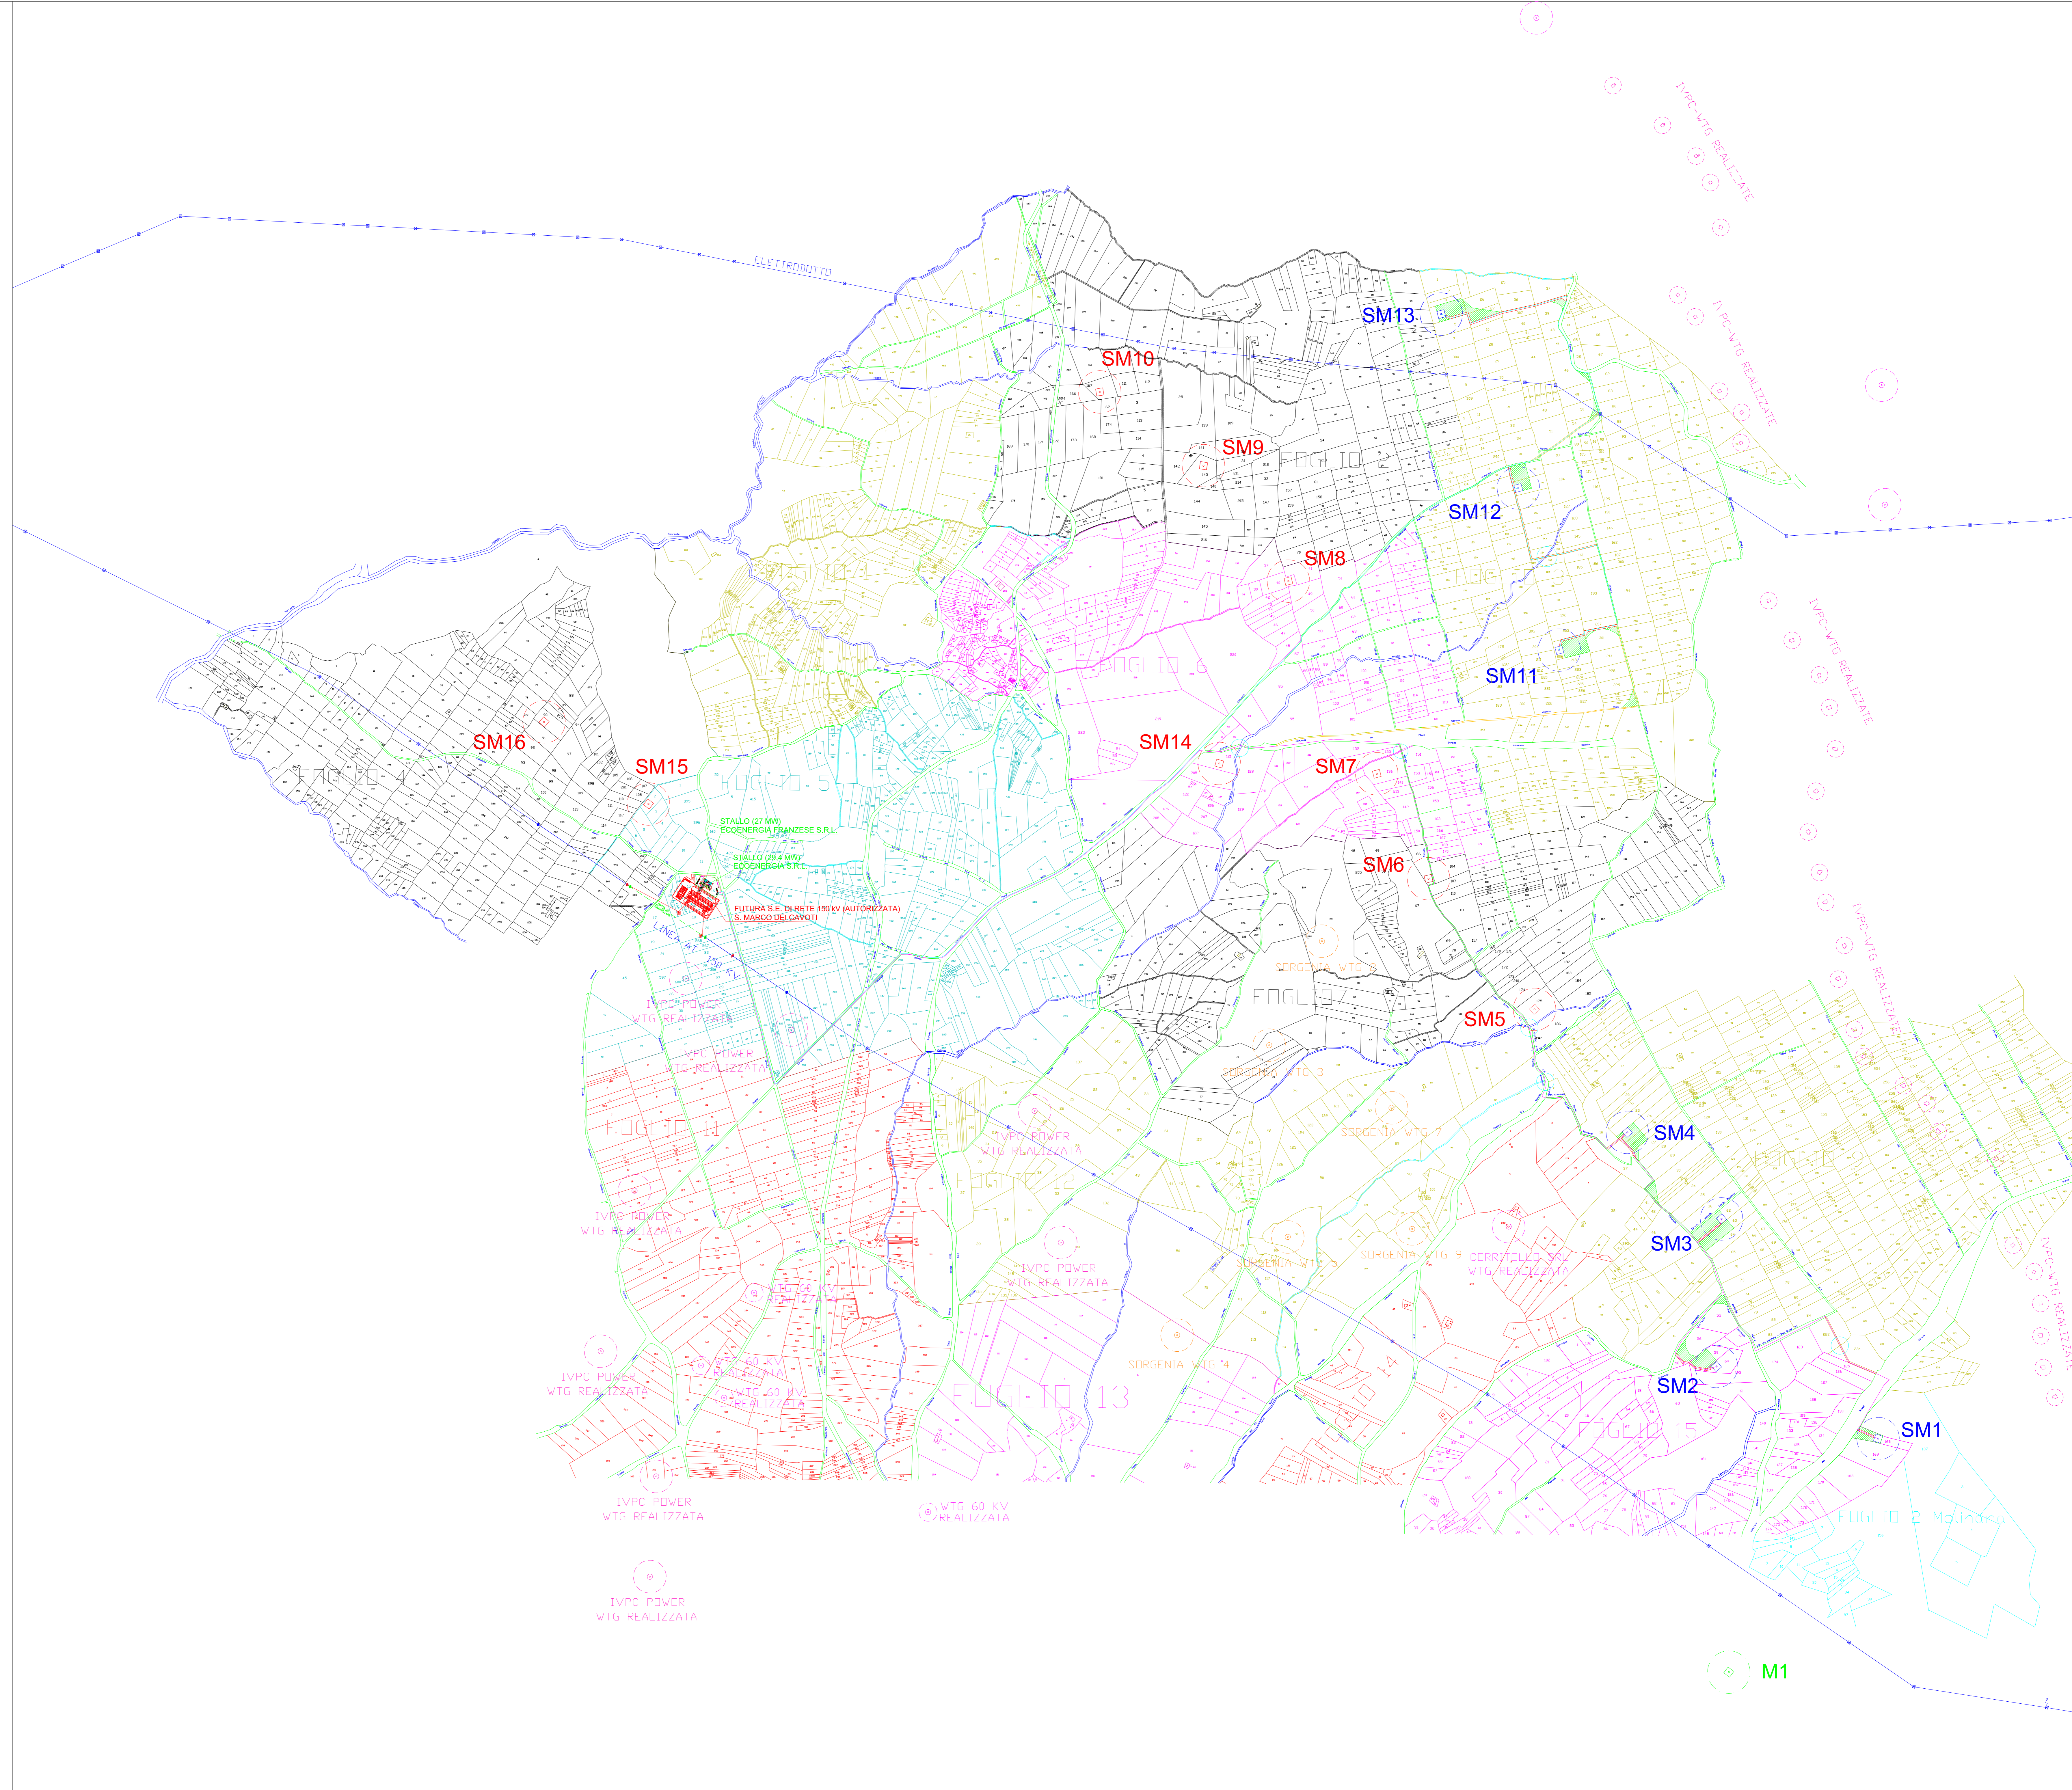

REGIONE CAMPANIA
 COMUNE di SAN MARCO DEI CAVOTI
 Provincia di Benevento

PROGETTO GENERALE
 DI UN PARCO EOLICO
 Localita' Ielardi - Macchioni -
 Montagna-Ricetto-Franzese

TAVOLA
 N° 2
 LAYOUT IMPIANTO SU CATASTALE
 CON INDICAZIONE ALTRI IMPIANTI REALIZZATI E AUTORIZZATI
 Scala 1:6000 DATA: Marzo 2022

COMMITTENTE:
 Ecoenergia Srl
 Via Cardito n° 5 CERVINARA (AV)

ECOENERGIA S.r.l.
 Via Cardito, 5
 83012 - CERVINARA (AV)
 P. IVA 02065090640

PROGETTISTA:
 Dott. Ing. Saverio Vitagliano

