

REGIONE CAMPANIA
COMUNE di SAN MARCO DEI CAVOTI
Provincia di Benevento

PROGETTO GENERALE
DI UN PARCO EOLICO

TAVOLA
N° 9

Piano particellare descrittivo e grafico
redatto ai sensi dell'art. 33 del DPR 554/99

Scala 1:2000/4000

DATA: Marzo 2022

COMMITTENTE:

Ecoenergia Srl

Via Cardito n° 5 CERVINARA (AV)

ECOENERGIA S.r.l.

Via Cardito, 5

83012 - CERVINARA (AV)

P. IVA 02195650649

Saverio Vitagliano

PROGETTISTA:

Dott. Ing. Saverio Vitagliano



**TABELLA DESCRITTIVA - PIANO PARTICELLARE - ESPROPRIO, SERVITU', SORVOLO - PER PARCO EOLICO NEL COMUNE DI SAN MARCO DEI CAVOTI (BN) - 29,40 MW -
REDATTO AI SENSI DELL'ART. 33 DEL DPR 554/99**

| N. | DITTA CATASTALE | COMUNE | DATI CATASTALI | | | | | | Valore venale €/Ha | Superficie da espropriare mq | Superficie da asservire mq | Superficie Sorvolo Rotore 117 mq | INDENNITA' OFFERTE | | |
|----|---|----------------------|----------------|--------|---------------------------|--------|------------------|------------------|--------------------|---------------------------------|-------------------------------|-------------------------------------|--------------------|------------------|-----------------------------|
| | | | Foglio | P.IIIa | CATASTO TERRENI | | | | | | | | Per esproprio € | Per servitù € | Per sorvolo Rotore 117 € |
| | | | | | Qualità | Classe | Superficie mq | R. D. €. | | | | | | | |
| 1 | MARINO CARMINE nato a SAN MARCO DEI CAVOTI (BN) il 11/07/1948 MRNCMN48L11H984Z Proprieta' 1/3 MARINO LUCIA nata a COLLE SANNITA (BN) il 09/12/1939 MRNLCU39T49C846E Proprieta' 1/3 MARINO MADDALENA nata a SAN MARCO DEI CAVOTI (BN) il 11/07/1948 MRNMDL48L51H984A Proprieta' 1/3 | SAN MARCO DEI CAVOTI | 3 | 4 | Seminativo Pascolo Arb | 4 2 | 4.853 1.507 | € 4,51 € 0,47 | € 15.000,00 | 707 | 2.843 | 3.222 | € 1.060,50 | € 1.421,50 | € 1.611,00 |
| 2 | MARINO ANGELO nato a COLLE SANNITA (BN) il 19/04/1948 MRNNG48D19C846Y Proprieta' 1000/1000 | SAN MARCO DEI CAVOTI | 3 | 26 | Seminativo | 4 | 3.950 | € 3,67 | € 15.000,00 | 24 | 602 | 0 | € 36,00 | € 301,00 | € - |
| 3 | MARINO ANGELO nato a COLLE SANNITA (BN) il 19/04/1948 MRNNG48D19C846Y Livellario COMUNE DI SAN MARCO DEI CAVOTI Diritto del concedente | SAN MARCO DEI CAVOTI | 3 | 27 | Seminativo | 4 | 3.830 | € 3,56 | € 15.000,00 | 594 | 1.573 | 0 | € 891,00 | € 786,50 | € - |
| 4 | COCCA GIOVANNA nata a BENEVENTO (BN) il 23/06/1957 CCCGNN57H63A783D Livellario per 1/2 MARINO ANGELO nato a COLLE SANNITA (BN) il 19/04/1948 MRNNG48D19C846Y Livellario per 1/2 COMUNE DI SAN MARCO DEI CAVOTI Diritto del concedente | SAN MARCO DEI CAVOTI | 3 | 307 | Seminativo | 4 | 2.360 | € 2,19 | € 15.000,00 | 466 | 0 | 0 | € 699,00 | € - | € - |
| 5 | COCCA GIOVANNA nata a BENEVENTO (BN) il 23/06/1957 CCCGNN57H63A783D Livellario per 1/2 MARINO ANGELO nato a COLLE SANNITA (BN) il 19/04/1948 MRNNG48D19C846Y Livellario per 1/2 COMUNE DI SAN MARCO DEI CAVOTI Diritto del concedente | SAN MARCO DEI CAVOTI | 3 | 39 | Seminativo | 4 | 4.510 | € 4,19 | € 15.000,00 | 546 | 511 | 0 | € 819,00 | € 255,50 | € - |
| 6 | DEL GROSSO ANTONIETTA nata a COLLE SANNITA (BN) il 28/10/1948 DLGNNT48R68C846T Proprieta' 1/14 PILLA GIUSEPPE nato a COLLE SANNITA (BN) il 25/11/1941 PLLGPP41S25C846P Proprieta' 13/14 | SAN MARCO DEI CAVOTI | 3 | 46 | Seminativo | 4 | 7.250 | € 6,74 | € 15.000,00 | 0 | 291 | 0 | € - | € 145,50 | € - |
| 7 | IAPOZZUTO ANTONIETTA nata a COLLE SANNITA (BN) il 24/11/1974 PZZNNT74S64C846J Enfiteusi 1/9 IAPOZZUTO CARMELA nata a COLLE SANNITA (BN) il 26/12/1965 PZZCML65T66C846V Enfiteusi 1/9 IAPOZZUTO GIUSEPPANTONIO nato a COLLE SANNITA (BN) il 14/01/1971 PZZGPP71A14C846O Enfiteusi 1/9 IAPOZZUTO GIUSEPPINA nata a COLLE SANNITA (BN) il 17/05/1967 PZZGPP67E57C846M Enfiteusi 1/9 IAPOZZUTO GRAZIELLA nata a COLLE SANNITA (BN) il 12/03/1979 PZZGZL79C52C846Q Enfiteusi 1/9 IAPOZZUTO MARIA nata a COLLE SANNITA (BN) il 01/12/1968 PZZMRA68T41C846W Enfiteusi 1/9 IAPOZZUTO PASQUALE nato a REINO (BN) il 09/01/1938 PZZPQL38A09H227V Enfiteusi 3/9 COMUNE DI SAN MARCO DEI CAVOTI con sede in SAN MARCO DEI CAVOTI (BN) 00127190627 Diritto del concedente 1000/1000 | SAN MARCO DEI CAVOTI | 3 | 50 | Seminativo | 4 | 4.020 | € 3,74 | € 15.000,00 | 26 | 360 | 0 | € 39,00 | € 180,00 | € - |
| 8 | COCCA ASSUNTA nata a SAN MARCO DEI CAVOTI (BN) il 15/08/1947 CCCSNT47M55H984K Livellario per 1/7 COCCA DOMENICO nato a SAN MARCO DEI CAVOTI (BN) il 16/03/1940 CCCDNC40C16H984I Livellario per 5/7 COCCA NICOLINA Livellario per 1/7 COMUNE DI SAN MARCO DEI CAVOTI Diritto del concedente | SAN MARCO DEI CAVOTI | 3 | 54 | Seminativo | 4 | 4.500 | € 4,18 | € 15.000,00 | 391 | 115 | 0 | € 586,50 | € 57,50 | € - |

| N. | DITTA CATASTALE | COMUNE | DATI CATASTALI | | | | | | Valore venale €/ Ha | Superficie da espropriare | Superficie da asservire | Superficie Sorvolo Rotore 117 | INDENNITA' OFFERTE | | | | | |
|----|---|----------------------|----------------|------|-----------------|--------|------------|--------|---------------------|---------------------------|-------------------------|-------------------------------|---------------------------|-------------------------|-------------------------------|---------------|-------------|------------------------|
| | | | Foglio | P.la | CATASTO TERRENI | | | | | | | | Superficie da espropriare | Superficie da asservire | Superficie Sorvolo Rotore 117 | Per esproprio | Per servitù | Per sorvolo Rotore 117 |
| | | | | | Qualità | Classe | Superficie | R. D. | | | | | | | | | | |
| 9 | BILOTTA CARMINA nata a MORCONE (BN) il 12/05/1975 BLTCMN75E52F717J Enfiteusi 18/72 COMUNE DI SAN MARCO DEI CAVOTI con sede in SAN MARCO DEI CAVOTI (BN) 0000000018 Diritto del concedente 1000/1000 DE LILLIS CONCETTA LUCIA nata a COLLE SANNITA (BN) il 05/10/1948 DLLCCT48R45C846A Oneri DE LILLIS GIUSEPPE MICHELE nato a COLLE SANNITA (BN) il 05/05/1950 DLLGPP50E05C846R Oneri DE LILLIS INNOCENZO SALVATORE nato a COLLE SANNITA (BN) il 01/01/1957 DLLNCN57A01C846K Oneri GENTILE FRANCESCO INNOCENZO nato a COLLE SANNITA (BN) il 09/12/1949 GNTFNC49T09C846G Enfiteusi 18/72 PICCIRILLO FILOMENA nata a COLLE SANNITA (BN) il 01/01/1921 PCCFMN21A41C846T Oneri | SAN MARCO DEI CAVOTI | 3 | 51 | Seminativo | 4 | 8.130 | € 7,56 | € 15.000,00 | 275 | 0 | 0 | € 412,50 | € - | € - | | | |
| 10 | BILOTTA CARMINA nata a MORCONE (BN) il 12/05/1975 BLTCMN75E52F717J Enfiteusi 18/72 COMUNE DI SAN MARCO DEI CAVOTI con sede in SAN MARCO DEI CAVOTI (BN) 0000000018 Diritto del concedente 1000/1000 DE LILLIS CONCETTA LUCIA nata a COLLE SANNITA (BN) il 05/10/1948 DLLCCT48R45C846A Oneri DE LILLIS GIUSEPPE MICHELE nato a COLLE SANNITA (BN) il 05/05/1950 DLLGPP50E05C846R Oneri DE LILLIS INNOCENZO SALVATORE nato a COLLE SANNITA (BN) il 01/01/1957 DLLNCN57A01C846K Oneri GENTILE FRANCESCO INNOCENZO nato a COLLE SANNITA (BN) il 09/12/1949 GNTFNC49T09C846G Enfiteusi 18/72 PICCIRILLO FILOMENA nata a COLLE SANNITA (BN) il 01/01/1921 PCCFMN21A41C846T Oneri | SAN MARCO DEI CAVOTI | 3 | 97 | Seminativo | 4 | 3.290 | € 3,06 | € 15.000,00 | 97 | 0 | 0 | € 145,50 | € - | € - | | | |
| 11 | MARINO VITANGELO nato a SAN MARCO DEI CAVOTI (BN) il 15/06/1952 MRNVNG52H15H984L Proprieta' | SAN MARCO DEI CAVOTI | 3 | 35 | Seminativo | 4 | 3.950 | € 3,67 | € 15.000,00 | 88 | 0 | 0 | € 132,00 | € - | € - | | | |
| 12 | COCCA GIOVANNA nata a BENEVENTO (BN) il 23/06/1957 CCCGNN57H63A783D Livellario per 1/2 MARINO ANGELO nato a COLLE SANNITA (BN) il 19/04/1948 MRNNG48D19C846Y Livellario per 1/2 COMUNE DI SAN MARCO DEI CAVOTI Diritto del concedente | SAN MARCO DEI CAVOTI | 3 | 99 | Seminativo | 4 | 4.510 | € 4,19 | € 15.000,00 | 213 | 1.826 | 1.846 | € 319,50 | € 913,00 | € 923,00 | | | |
| 13 | MARINO CARMINE nato a SAN MARCO DEI CAVOTI (BN) il 11/07/1948 MRNCMN48L11H984Z Enfiteusi 1/3 MARINO LUCIA nata a COLLE SANNITA (BN) il 09/12/1939 MRNLCU39T49C846E Enfiteusi 1/3 MARINO MADDALENA nata a SAN MARCO DEI CAVOTI (BN) il 11/07/1948 MRNMDL48L51H984A Enfiteusi 1/3 COMUNE DI SAN MARCO DEI CAVOTI con sede in SAN MARCO DEI CAVOTI (BN) 00127190627 Diritto del concedente 1000/1000 | SAN MARCO DEI CAVOTI | 3 | 103 | Seminativo | 4 | 3.790 | € 3,52 | € 15.000,00 | 562 | 942 | 2.252 | € 843,00 | € 471,00 | € 1.126,00 | | | |

| N. | DITTA CATASTALE | COMUNE | DATI CATASTALI | | | | | Valore venale €/Ha | Superficie da espropriare | Superficie da asservire | Superficie Sorvolo Rotore 117 | INDENNITA' OFFERTE | | | |
|----|---|----------------------|----------------|-------|-----------------|--------|------------|--------------------|---------------------------|-------------------------|-------------------------------|--------------------|-------------|------------------------|----------|
| | | | Foglio | P.IIa | CATASTO TERRENI | | | | | | | Per esproprio | Per servitù | Per sorvolo Rotore 117 | |
| | | | | | Qualità | Classe | Superficie | | | | | | | | R. D. |
| | | | | | | mq | €. | mq | mq | mq | € | € | € | | |
| 14 | COSTANZO ANGIOLINA nata a SAN MARCO DEI CAVOTI (BN) il 01/02/1928 CSTNLN28B41H984Z Proprieta' 2/20 COSTANZO DIODORO nato a SAN MARCO DEI CAVOTI (BN) il 14/02/1926 CSTDDR26B14H984A Proprieta' 2/20 COSTANZO GIOVANNI nato a SAN MARCO DEI CAVOTI (BN) il 19/06/1933 CSTGNN33H19H984O Proprieta' 2/20 COSTANZO GIUSEPPE nato a SAN MARCO DEI CAVOTI (BN) il 21/08/1935 CSTGPP35M21H984I Proprieta' 2/20 COSTANZO LUCIA nata a SAN MARCO DEI CAVOTI (BN) il 18/10/1941 CSTLCU41R58H984E Proprieta' 2/20 COSTANZO MARCO nato a SAN MARCO DEI CAVOTI (BN) il 11/10/1953 CSTMRC53R11H984Z Proprieta' 2/20 COSTANZO MARCO nato a SAN MARCO DEI CAVOTI (BN) il 19/03/1939 CSTMRC39C19H984R Proprieta' 2/20 COSTANZO MARIA nata a SAN MARCO DEI CAVOTI (BN) il 01/02/1928 CSTMRA28B41H984P Proprieta' 2/20 COSTANZO MICHELE nato a SAN MARCO DEI CAVOTI (BN) il 14/01/1931 CSTMHL31A14H984L Proprieta' 2/20 COSTANZO VITTORIO nato a SAN MARCO DEI CAVOTI (BN) il 21/05/1944 CSTVTR44E21H984C Proprieta' 2/20 | SAN MARCO DEI CAVOTI | 3 | 114 | Seminativo | 4 | 3.760 | € 3,50 | € 15.000,00 | 157 | 0 | 1.963 | € 235,50 | € - | € 981,50 |
| 15 | GAGLIARDE GIUSEPPE nato a SAN MARCO DEI CAVOTI (BN) il 01/07/1930 GGLGPP30L01H984B Livellario COMUNE DI SAN MARCO DEI CAVOTI Diritto del concedente | SAN MARCO DEI CAVOTI | 3 | 98 | Seminativo | 4 | 1.560 | € 1,45 | € 15.000,00 | 0 | 0 | 353 | € - | € - | € 176,50 |
| 16 | MARINO GIUSEPPINA nata a SAN MARCO DEI CAVOTI (BN) il 29/04/1949 MRNGPP49D69H984U Proprieta' 1/1 | SAN MARCO DEI CAVOTI | 3 | 102 | Seminativo | 4 | 3.780 | € 3,51 | € 15.000,00 | 0 | 0 | 1.642 | € - | € - | € 821,00 |
| 17 | COCCA ANTONIO nato a SAN MARCO DEI CAVOTI (BN) il 07/11/1940 CCCNTN40S07H984F Livellario COMUNE DI SAN MARCO DEI CAVOTI Diritto del concedente | SAN MARCO DEI CAVOTI | 3 | 113 | Seminativo | 4 | 3.710 | € 3,45 | € 15.000,00 | 0 | 0 | 1.481 | € - | € - | € 740,50 |
| 18 | NIGRO ANGELINA nato/a a COLLE SANNITA (BN) il 23/07/1926 Proprieta' 48/216 NIGRO COLOMBA nata a COLLE SANNITA (BN) il 08/04/1956 NGRCMB56D48C846O Proprieta' 21/216 NIGRO DONATO nato a COLLE SANNITA (BN) il 01/01/1951 NGRDNT51A01C846B Proprieta' 21/216 NIGRO NATALINA nata a COLLE SANNITA (BN) il 01/01/1948 NGRNLN48A41C846W Proprieta' 21/216 NIGRO PASQUALE nato a COLLE SANNITA (BN) il 12/05/1942 NGRPQL42E12C846C Proprieta' 21/216 NIGRO PASQUALE nato a COLLE SANNITA (BN) il 19/09/1955 NGRPQL55P19C846T Proprieta' 28/216 NIGRO TERESA nata a COLLE SANNITA (BN) il 04/07/1957 NGRTRS57L44C846A Proprieta' 28/216 PIACQUADIO CARMELA nata a COLLE SANNITA (BN) il 24/08/1933 PCQCML33M64C846V Proprieta' 28/216 | SAN MARCO DEI CAVOTI | 3 | 124 | Seminativo | 4 | 3.770 | € 3,50 | € 15.000,00 | 0 | 0 | 253 | € - | € - | € 126,50 |
| 19 | PILLA ROSA nata a COLLE SANNITA (BN) il 20/03/1923 PLLRSO23C60C846R Proprieta' 1000/1000 | SAN MARCO DEI CAVOTI | 3 | 126 | Seminativo | 4 | 3.940 | € 3,66 | € 15.000,00 | 173 | 0 | 0 | € 259,50 | € - | € - |
| 20 | PILLA ROSA nata a COLLE SANNITA (BN) il 20/03/1923 PLLRSO23C60C846R Proprieta' 1000/1000 | SAN MARCO DEI CAVOTI | 3 | 142 | Seminativo | 4 | 3.830 | € 3,56 | € 15.000,00 | 170 | 0 | 0 | € 255,00 | € - | € - |
| 21 | COCCA PIO nato a SAN MARCO DEI CAVOTI (BN) il 22/02/1953 CCCPIO53B22H984Y Nuda proprieta' 1/1 GAGLIARDE LUCIA nata a SAN MARCO DEI CAVOTI (BN) il 28/03/1925 GGLLCU25C68H984Q Usufrutto 1/1 | SAN MARCO DEI CAVOTI | 3 | 143 | Seminativo | 4 | 2.650 | € 2,46 | € 15.000,00 | 121 | 0 | 0 | € 181,50 | € - | € - |

| N. | DITTA CATASTALE | COMUNE | DATI CATASTALI | | | | | | Valore venale €/Ha | Superficie da espropriare | Superficie da asservire | Superficie Sorvolo Rotore 117 | INDENNITA' OFFERTE | | | | | |
|----|---|----------------------|----------------|-------|---------------------------|--------|--------------|------------------|--------------------|---------------------------|-------------------------|-------------------------------|---------------------------|-------------------------|-------------------------------|---------------|-------------|------------------------|
| | | | Foglio | P.IIa | CATASTO TERRENI | | | | | | | | Superficie da espropriare | Superficie da asservire | Superficie Sorvolo Rotore 117 | Per esproprio | Per servitù | Per sorvolo Rotore 117 |
| | | | | | Qualità | Classe | Superficie | R. D. | | | | | | | | | | |
| 22 | COCCA PIO nato a SAN MARCO DEI CAVOTI (BN) il 22/02/1953 CCCPIO53B22H984Y Nuda proprieta' 1/1 GAGLIARDE LUCIA nata a SAN MARCO DEI CAVOTI (BN) il 28/03/1925 GGLLCU25C68H984Q Usufrutto 1/1 | SAN MARCO DEI CAVOTI | 3 | 154 | Pascolo Arb | 2 | 2.610 | € 0,50 | € 15.000,00 | 254 | 0 | 0 | € 381,00 | € - | € - | | | |
| 23 | COCCA PIO nato a SAN MARCO DEI CAVOTI (BN) il 22/02/1953 CCCPIO53B22H984Y Nuda proprieta' 1/1 GAGLIARDE LUCIA nata a SAN MARCO DEI CAVOTI (BN) il 28/03/1925 GGLLCU25C68H984Q Usufrutto 1/1 | SAN MARCO DEI CAVOTI | 3 | 155 | Pascolo Arb | 2 | 990 | € 0,31 | € 15.000,00 | 190 | 0 | 0 | € 285,00 | € - | € - | | | |
| 24 | COCCA COLOMBA nata a SAN MARCO DEI CAVOTI (BN) il 25/10/1948 CCCMB48R65H984S Proprieta' 1/1 | SAN MARCO DEI CAVOTI | 3 | 161 | Seminativo | 4 | 4.050 | € 3,76 | € 15.000,00 | 372 | 0 | 0 | € 558,00 | € - | € - | | | |
| 25 | COCCA GIOVANNA nata a BENEVENTO (BN) il 23/06/1957 CCCGNN57H63A783D Livellario per 1/2 MARINO ANGELO nato a COLLE SANNITA (BN) il 19/04/1948 MRNNG48D19C846Y Livellario per 1/2 COMUNE DI SAN MARCO DEI CAVOTI Diritto del concedente | SAN MARCO DEI CAVOTI | 3 | 2 | Seminativo | 4 | 2.480 | € 2,31 | € 15.000,00 | 0 | 0 | 1.046 | € - | € - | € 523,00 | | | |
| 26 | MARINO CARMINE nato a SAN MARCO DEI CAVOTI (BN) il 11/07/1948 MRNCMN48L11H984Z Proprieta' 1/3 MARINO LUCIA nata a COLLE SANNITA (BN) il 09/12/1939 MRNLUC39T49C846E Proprieta' 1/3 MARINO MADDALENA nata a SAN MARCO DEI CAVOTI (BN) il 11/07/1948 MRNMDL48L51H984A Proprieta' 1/3 | SAN MARCO DEI CAVOTI | 3 | 3 | Seminativo Pascolo Arb | 4 2 | 1.050 180 | € 0,98 € 0,06 | € 15.000,00 | 0 | 0 | 1.003 | € - | € - | € 501,50 | | | |
| 27 | COMUNE DI S MARCO DEI CAVOTI Diritto del concedente PILLA ANGELO nato/a a COLLE SANNITA (BN) il 01/01/1921 Oneri PILLA ANGELO Oneri PILLA ANNUNZIATA nata a COLLE SANNITA (BN) il 24/03/1918 PLLNNZ18C64C846O Oneri PILLA ANTONIETTA nata a COLLE SANNITA (BN) il 09/02/1924 PLLNNT24B49C846O Oneri PILLA CARMELA nata a COLLE SANNITA (BN) il 09/07/1915 PLLCML15L49C846T Oneri PILLA GIORGIO nato a COLLE SANNITA (BN) il 26/11/1912 PLLGRI2S26C846F Oneri PILLA GIOVANNI Oneri PILLA NICOLA Oneri PILLA SALVATORE Oneri | SAN MARCO DEI CAVOTI | 3 | 5 | Seminativo | 4 | 3.760 | € 3,50 | € 15.000,00 | 0 | 0 | 2.565 | € - | € - | € 1.282,50 | | | |
| 28 | MARINO GIUSEPPE nato a COLLE SANNITA (BN) il 10/06/1922 MRNGPP22H10C846P Proprieta' 1000/1000 | SAN MARCO DEI CAVOTI | 2 | 93 | Seminativo | 4 | 4.130 | € 3,84 | € 15.000,00 | 0 | 0 | 446 | € - | € - | € 223,00 | | | |

| N. | DITTA CATASTALE | COMUNE | DATI CATASTALI | | | | | | Valore venale €/Ha | Superficie da espropriare | Superficie da asservire | Superficie Sorvolo Rotore 117 | INDENNITA' OFFERTE | | | | | |
|----|---|----------------------|----------------|--------|-----------------|--------|------------|--------|--------------------|---------------------------|-------------------------|-------------------------------|---------------------------|-------------------------|-------------------------------|---------------|-------------|------------------------|
| | | | Foglio | P.IIIa | CATASTO TERRENI | | | | | | | | Superficie da espropriare | Superficie da asservire | Superficie Sorvolo Rotore 117 | Per esproprio | Per servitù | Per sorvolo Rotore 117 |
| | | | | | Qualità | Classe | Superficie | R. D. | | | | | | | | | | |
| 37 | GAGLIARDI DIODORO nato a SAN MARCO DEI CAVOTI (BN) il 18/03/1952 GGLDDR52C18H984H Proprieta' 1/1 | SAN MARCO DEI CAVOTI | 3 | 229 | Seminativo | 5 | 3.660 | € 2,46 | € 15.000,00 | 51 | 0 | 0 | € 76,50 | € - | € - | | | |
| 38 | COCCA ADRIANO nato a BENEVENTO (BN) il 23/02/1977 CCCDRN77B23A783X Proprieta' 1000/1000 | SAN MARCO DEI CAVOTI | 3 | 230 | Seminativo | 4 | 920 | € 0,86 | € 15.000,00 | 24 | 43 | 0 | € 36,00 | € 21,50 | € - | | | |
| 39 | COCCA ADRIANO nato a BENEVENTO (BN) il 23/02/1977 CCCDRN77B23A783X Proprieta' 1000/1000 | SAN MARCO DEI CAVOTI | 3 | 231 | Seminativo | 4 | 1.090 | € 1,01 | € 15.000,00 | 24 | 156 | 0 | € 36,00 | € 78,00 | € - | | | |
| 40 | COCCA ADRIANO nato a BENEVENTO (BN) il 23/02/1977 CCCDRN77B23A783X Proprieta' 1000/1000 | SAN MARCO DEI CAVOTI | 3 | 232 | Seminativo | 3 | 1.920 | € 3,47 | € 15.000,00 | 52 | 601 | 0 | € 78,00 | € 300,50 | € - | | | |
| 41 | RICCI ARMANDO nato a SAN MARCO DEI CAVOTI (BN) il 15/10/1933 RCCRND33R15H984C Proprieta' 1/1 | SAN MARCO DEI CAVOTI | 3 | 205 | Seminativo | 4 | 3.870 | € 3,60 | € 15.000,00 | 0 | 0 | 1.607 | € - | € - | € 803,50 | | | |
| 42 | RICCI ARMANDO nato a SAN MARCO DEI CAVOTI (BN) il 15/10/1933 RCCRND33R15H984C Proprieta' 1/7 RICCI CARMINE nato a SAN MARCO DEI CAVOTI (BN) il 15/01/1927 RCCCMN27A15H984Q Proprieta' 1/7 RICCI COLOMBA nata a SAN MARCO DEI CAVOTI (BN) il 04/05/1925 RCCCMB25E44H984J Proprieta' 1/7 RICCI DIODORO nato a SAN MARCO DEI CAVOTI (BN) il 17/09/1931 RCCDDR31P17H984M Proprieta' 1/7 RICCI GIOVANNI nato a SAN MARCO DEI CAVOTI (BN) il 09/03/1940 RCCGNN40C09H984E Proprieta' 1/7 RICCI GIUSEPPINA nata a SAN MARCO DEI CAVOTI (BN) il 20/02/1936 RCCGPP36B60H984A Proprieta' 1/7 RICCI PELLEGRINA nata a SAN MARCO DEI CAVOTI (BN) il 26/11/1928 RCCPLG28S66H984B Proprieta' 1/7 | SAN MARCO DEI CAVOTI | 3 | 213 | Seminativo | 4 | 2.720 | € 2,53 | € 15.000,00 | 0 | 0 | 1.626 | € - | € - | € 813,00 | | | |
| 43 | RICCI ARMANDO nato a SAN MARCO DEI CAVOTI (BN) il 15/10/1933 RCCRND33R15H984C Proprieta' 1/7 RICCI CARMINE nato a SAN MARCO DEI CAVOTI (BN) il 15/01/1927 RCCCMN27A15H984Q Proprieta' 1/7 RICCI COLOMBA nata a SAN MARCO DEI CAVOTI (BN) il 04/05/1925 RCCCMB25E44H984J Proprieta' 1/7 RICCI DIODORO nato a SAN MARCO DEI CAVOTI (BN) il 17/09/1931 RCCDDR31P17H984M Proprieta' 1/7 RICCI GIOVANNI nato a SAN MARCO DEI CAVOTI (BN) il 09/03/1940 RCCGNN40C09H984E Proprieta' 1/7 RICCI GIUSEPPINA nata a SAN MARCO DEI CAVOTI (BN) il 20/02/1936 RCCGPP36B60H984A Proprieta' 1/7 RICCI PELLEGRINA nata a SAN MARCO DEI CAVOTI (BN) il 26/11/1928 RCCPLG28S66H984B Proprieta' 1/7 | SAN MARCO DEI CAVOTI | 3 | 223 | Seminativo | 4 | 2.600 | € 2,42 | € 15.000,00 | 0 | 0 | 186 | € - | € - | € 93,00 | | | |
| 44 | COCCA DIODORO nato a SAN MARCO DEI CAVOTI (BN) il 02/04/1923 CCCDDR23D02H984A Livellario COMUNE DI S MARCO DEI CAVOTI Diritto del concedente | SAN MARCO DEI CAVOTI | 3 | 212 | Seminativo | 4 | 1.800 | € 1,67 | € 15.000,00 | 0 | 0 | 405 | € - | € - | € 202,50 | | | |
| 45 | RICCI PELLEGRINO nato a SAN MARCO DEI CAVOTI (BN) il 26/11/1922 RCCPLG22S26H984R Livellario COMUNE DI SAN MARCO DEI CAVOTI Diritto del concedente | SAN MARCO DEI CAVOTI | 3 | 211 | Seminativo | 4 | 3.610 | € 3,36 | € 15.000,00 | 0 | 0 | 1.620 | € - | € - | € 810,00 | | | |
| 46 | COCCA ANGELO nato a BENEVENTO (BN) il 10/05/1957 CCCNGL57E10A783K Proprieta' 1/2 COCCA GIOVANNI nato a SAN MARCO DEI CAVOTI (BN) il 14/07/1959 CCCGNN59L14H984C Proprieta' 1/2 | SAN MARCO DEI CAVOTI | 3 | 204 | Seminativo | 4 | 4.090 | € 3,80 | € 15.000,00 | 0 | 0 | 1.596 | € - | € - | € 798,00 | | | |
| 47 | COCCA PELLEGRINO nato a SAN MARCO DEI CAVOTI (BN) il 25/02/1911 CCCPLG11B25H984U Livellario COMUNE DI S MARCO DEI CAVOTI con sede in SAN MARCO DEI CAVOTI (BN) 00127190627 Diritto del concedente | SAN MARCO DEI CAVOTI | 3 | 305 | Psscolo | 4 | 2.700 | € 0,42 | € 15.000,00 | 0 | 0 | 51 | € - | € - | € 25,50 | | | |

| N. | DITTA CATASTALE | COMUNE | DATI CATASTALI | | | | | | Valore venale €/Ha | Superficie da espropriare | Superficie da asservire | Superficie Sorvolo Rotore 117 | INDENNITA' OFFERTE | | |
|----|---|----------------------|----------------|-------|-----------------|--------|------------|---------|--------------------|---------------------------|-------------------------|-------------------------------|--------------------|-------------|------------------------|
| | | | Foglio | P.IIa | CATASTO TERRENI | | | | | | | | Per esproprio | Per servitù | Per sorvolo Rotore 117 |
| | | | | | Qualità | Classe | Superficie | R. D. | | | | | | | |
| mq | mq | mq | € | € | € | € | € | € | € | € | | | | | |
| 48 | COMUNE DI S MARCO DEI CAVOTI Proprieta' 1000/1000 | SAN MARCO DEI CAVOTI | 9 | 18 | Pascolo | 3 | 10.870 | € 3,37 | € 15.000,00 | 210 | 0 | 2.002 | € 315,00 | € - | € 1.001,00 |
| 49 | RICCI ANGELO nato a SAN MARCO DEI CAVOTI (BN) il 18/02/1965 RCCNGL65B18H984J Proprieta' | SAN MARCO DEI CAVOTI | 9 | 24 | Seminativo | 3 | 5.710 | € 10,32 | € 15.000,00 | 577 | 1.116 | 1.936 | € 865,50 | € 558,00 | € 968,00 |
| 50 | COMUNE DI SAN MARCO DEI CAVOTI Diritto del concedente, RICCI MARIAPIA nata a AVELLINO (AV) il 13/06/2003 RCCMRP03H53A509N Enfiteusi 1/4 RICCI ROSANNA nata a AVELLINO (AV) il 08/04/1994 RCCRNN94D48A509Y Enfiteusi 1/4 ZUPPA ROSA nata a SAN MARCO DEI CAVOTI (BN) il 24/11/1942 ZPPRSO42S64H984L Livellario per 1/2 | SAN MARCO DEI CAVOTI | 9 | 25 | Seminativo | 3 | 2.860 | € 5,17 | € 15.000,00 | 76 | 773 | 1.104 | € 114,00 | € 386,50 | € 552,00 |
| 51 | RICCI ELENA nata a BENEVENTO (BN) il 21/06/1973 RCCLNE73H61A783V Proprieta' 84/1000 RICCI ELENA nata a SAN MARCO DEI CAVOTI (BN) il 21/06/1973 RCCLNE73H61H984I Proprieta' 83/1000 RICCI GIUSEPPA nata a SAN MARCO DEI CAVOTI (BN) il 04/02/1948 RCCGPP48B44H984K Proprieta' 83/1000 RICCI GIUSEPPINA nata a SAN MARCO DEI CAVOTI (BN) il 23/10/1943 RCCGPP43R63H984N Proprieta' 1/4 RICCI MARIAPIA nata a AVELLINO (AV) il 13/06/2003 RCCMRP03H53A509N Proprieta' 1/8 RICCI NICOLA nato a SAN MARCO DEI CAVOTI (BN) il 28/02/1945 RCCNCL45B28H984U Proprieta' 1/4 RICCI ROSANNA nata a AVELLINO (AV) il 08/04/1994 RCCRNN94D48A509Y Proprieta' 1/8 | SAN MARCO DEI CAVOTI | 9 | 26 | Seminativo | 3 | 2.860 | € 5,17 | € 15.000,00 | 80 | 778 | 930 | € 120,00 | € 389,00 | € 465,00 |
| 52 | COMUNE DI SAN MARCO DEI CAVOTI con sede in SAN MARCO DEI CAVOTI (BN) 00127190627 Diritto del concedente 1000/1000 DE CORSO ANGELINA nata a SAN MARCO DEI CAVOTI (BN) il 20/08/1967 DCRNLN67M60H984J Enfiteusi 1000/1000 | SAN MARCO DEI CAVOTI | 9 | 27 | Seminativo | 3 | 5.820 | € 10,52 | € 15.000,00 | 81 | 281 | 306 | € 121,50 | € 140,50 | € 153,00 |
| 53 | BIANCO ALINA nata a SAN MARCO DEI CAVOTI (BN) il 18/12/1967 BNCLNA67T58H984Y Proprieta' 2/9 BIANCO GIOVANNA nata a BENEVENTO (BN) il 25/05/1962 BNCGNN62E65A783E Proprieta' 2/9 BIANCO MARIA nata a SAN MARCO DEI CAVOTI (BN) il 25/05/1962 BNCMRA62E65H984Y Proprieta' 2/9 BORRILLO TERESA nata a SAN MARCO DEI CAVOTI (BN) il 01/01/1936 BRRTRS36A41H984D Proprieta' 3/9 | SAN MARCO DEI CAVOTI | 9 | 30 | Seminativo | 4 | 7.280 | € 6,77 | € 15.000,00 | 0 | 793 | 0 | € - | € 396,50 | € - |
| 54 | COCCA ANNA nata a SAN MARCO DEI CAVOTI (BN) il 24/07/1909 CCCNNA09L64H984P Livellario per 1/3 COCCA MICHELE nato/a a SAN MARCO DEI CAVOTI (BN) il 04/01/1906 Livellario per 1/3 COCCA PELLEGRINO nato a SAN MARCO DEI CAVOTI (BN) il 24/07/1907 CCCPLG07L24H984B Livellario per 1/3 DE SCISCIO CARMINA nato/a a SAN MARCO DEI CAVOTI (BN) il 15/01/1881 Usufruttuario parziale di livello COMUNE DI S MARCO DEI CAVOTI Diritto del concedente | SAN MARCO DEI CAVOTI | 9 | 31 | Seminativo | 4 | 1.910 | € 1,78 | € 15.000,00 | 0 | 88 | 0 | € - | € 44,00 | € - |
| 55 | CAVOTO MARIA nato/a a SAN MARCO DEI CAVOTI (BN) il 06/08/1887 Livellario COMUNE DI S MARCO DEI CAVOTI Diritto del concedente | SAN MARCO DEI CAVOTI | 9 | 32 | Seminativo | 4 | 1.920 | € 1,78 | € 15.000,00 | 0 | 37 | 0 | € - | € 18,50 | € - |

| N. | DITTA CATASTALE | COMUNE | DATI CATASTALI | | | | | | Valore venale €/Ha | Superficie da espropriare | Superficie da asservire | Superficie Sorvolo Rotore 117 | INDENNITA' OFFERTE | | |
|----|--|----------------------|----------------|--------|-----------------|--------|------------|---------|--------------------|---------------------------|-------------------------|-------------------------------|--------------------|-------------|------------------------|
| | | | Foglio | P.IIIa | CATASTO TERRENI | | | | | | | | Per esproprio | Per servitù | Per sorvolo Rotore 117 |
| | | | | | Qualità | Classe | Superficie | R. D. | | | | | | | |
| | | | | | mq | €. | | | | € | € | € | | | |
| 56 | COMUNE DI S MARCO DEI CAVOTI Diritto del concedente IACOCCA ANGELO nato a SAN MARCO DEI CAVOTI (BN) il 21/09/1914 CCCNGL14P21H984B Livellario parziale per 1/2 IACOCCA ANTONIO nato a SAN MARCO DEI CAVOTI (BN) il 10/02/1956 CCCNTN56B10H984O Livellario per 1/2 IACOCCA ANTONIO nato/a a SAN MARCO DEI CAVOTI (BN) il 25/09/1905 Livellario parziale per 1/2 IACOCCA BARBARA nata a SAN MARCO DEI CAVOTI (BN) il 31/03/1921 CCCBBR21C71H984P Livellario parziale per 1/2 IACOCCA CONCETTA nata a SAN MARCO DEI CAVOTI (BN) il 13/09/1910 CCCCTI0P53H984U Livellario parziale per 1/2 IACOCCA ROCCO MICHELE nato a SAN MARCO DEI CAVOTI (BN) il 21/10/1926 CCCRCM26R21H984I Livellario parziale per 1/2 | SAN MARCO DEI CAVOTI | 9 | 62 | Seminativo | 3 | 5.940 | € 10,74 | € 15.000,00 | 796 | 2.415 | 3.129 | € 1.194,00 | € 1.207,50 | € 1.564,50 |
| 57 | COLARUSSO NICOLA nato a SAN MARCO DEI CAVOTI (BN) il 07/04/1933 CLRNCL33D07H984C Livellario COMUNE DI SAN MARCO DEI CAVOTI Diritto del concedente | SAN MARCO DEI CAVOTI | 9 | 63 | Seminativo | 3 | 5.540 | € 10,01 | € 15.000,00 | 0 | 3.027 | 3.134 | € - | € 1.513,50 | € 1.567,00 |
| 58 | RICCI INCORONATA nata a SAN MARCO DEI CAVOTI (BN) il 07/05/1970 RCCNRN70E47H984L Livellario COMUNE DI SAN MARCO DEI CAVOTI Diritto del concedente | SAN MARCO DEI CAVOTI | 9 | 22 | Seminativo | 3 | 4.840 | € 8,75 | € 15.000,00 | 0 | 0 | 1.114 | € - | € - | € 557,00 |
| 59 | COCCA PELLEGRINO nato a SAN MARCO DEI CAVOTI (BN) il 03/05/1966 CCCPLG66E03H984P Proprieta' 1/2 RICCI INCORONATA nata a SAN MARCO DEI CAVOTI (BN) il 07/05/1970 RCCNRN70E47H984L Proprieta' 1/2 | SAN MARCO DEI CAVOTI | 9 | 23 | Seminativo | 3 | 5.690 | € 10,29 | € 15.000,00 | 0 | 0 | 2.395 | € - | € - | € 1.197,50 |
| 60 | IACOCCA ANTONIO nato a SAN MARCO DEI CAVOTI (BN) il 10/02/1956 CCCNTN56B10H984O Livellario COMUNE DI SAN MARCO DEI CAVOTI Diritto del concedente | SAN MARCO DEI CAVOTI | 9 | 36 | Seminativo | 4 | 6.470 | € 6,01 | € 15.000,00 | 0 | 0 | 2.368 | € - | € - | € 1.184,00 |
| 61 | NARDONE NICOLA nato a SAN MARCO DEI CAVOTI (BN) il 07/02/1921 NRDNCL21B07H984L Livellario COMUNE DI SAN MARCO DEI CAVOTI Diritto del concedente | SAN MARCO DEI CAVOTI | 9 | 64 | Seminativo | 3 | 5.070 | | € 15.000,00 | 0 | 0 | 984 | € - | € - | € 492,00 |
| 62 | IACOCCA ANTONIO nato a SAN MARCO DEI CAVOTI (BN) il 10/02/1956 CCCNTN56B10H984O Proprieta' 1000/1000 | SAN MARCO DEI CAVOTI | 15 | 55 | Seminativo | 4 | 7.310 | € 6,80 | € 15.000,00 | 0 | 514 | 0 | € - | € 257,00 | € - |
| 63 | IACOCCA FRANCESCO nato a SAN MARCO DEI CAVOTI (BN) il 23/02/1954 CCCFNC54B23H984G Proprieta' 1/1 | SAN MARCO DEI CAVOTI | 15 | 56 | Seminativo | 4 | 7.120 | € 6,62 | € 15.000,00 | 229 | 1.410 | 0 | € 343,50 | € 705,00 | € - |
| 64 | IACOCCA ANTONIO nato a SAN MARCO DEI CAVOTI (BN) il 10/02/1956 CCCNTN56B10H984O Proprieta' 1000/1000 | SAN MARCO DEI CAVOTI | 15 | 59 | Seminativo | 4 | 4.140 | € 3,85 | € 15.000,00 | 265 | 2.162 | 0 | € 397,50 | € 1.081,00 | € - |
| 65 | IACOCCA ANTONIO nato a SAN MARCO DEI CAVOTI (BN) il 10/02/1956 CCCNTN56B10H984O Proprieta' 1000/1000 | SAN MARCO DEI CAVOTI | 15 | 60 | Seminativo | 4 | 3.930 | € 3,65 | € 15.000,00 | 501 | 100 | 0 | € 751,50 | € 50,00 | € - |
| 66 | COCCA PASQUALE Livellario COMUNE DI S MARCO DEI CAVOTI Diritto del concedente | SAN MARCO DEI CAVOTI | 15 | 168 | Seminativo | 4 | 3.960 | € 3,68 | € 15.000,00 | 752 | 1.476 | 0 | € 1.128,00 | € 738,00 | € - |

| N. | DITTA CATASTALE | COMUNE | DATI CATASTALI | | | | | Valore venale €/Ha | Superficie da espropriare | Superficie da asservire | Superficie Sorvolo Rotore 117 | INDENNITA' OFFERTE | | | |
|----|---|----------------------|----------------|-------|-----------------|--------|------------|--------------------|---------------------------|-------------------------|-------------------------------|--------------------|--------------------|------------------------|------------|
| | | | Foglio | P.IIa | CATASTO TERRENI | | | | | | | Per esproprio | Per servitù | Per sorvolo Rotore 117 | |
| | | | | | Qualità | Classe | Superficie | | | | | | | | R. D. |
| | | | | | mq | €. | mq | mq | mq | € | € | € | | | |
| 67 | COMUNE DI SAN MARCO DEI CAVOTI Diritto del concedente MARANIELLO ELVIRA nata a GENOVA (GE) il 26/03/1942 MRNLVR42C66D969Z Livellario per 4/12 MEOMARTINI BENEDETTA nata a BENEVENTO (BN) il 17/06/1972 MMRBDT72H57A783Z Livellario per 2/12 MEOMARTINI FEDERICA nata a BENEVENTO (BN) il 13/04/1975 MMRFRC75D53A783W Livellario per 2/12 MEOMARTINI MARGHERITA nata a BENEVENTO (BN) il 07/12/1969 MMRMGH69T47A783H Livellario per 2/12 MEOMARTINI MARIA LAURA nata a BENEVENTO (BN) il 03/04/1968 MMRMLR68D43A783O Livellario per 2/12 | SAN MARCO DEI CAVOTI | 15 | 193 | Seminativo | 4 | 11.190 | € 1.040,00 | € 15.000,00 | 0 | 0 | 3.228 | € - | € - | € 1.614,00 |
| 68 | COMUNE DI SAN MARCO DEI CAVOTI Diritto del concedente MARANIELLO ELVIRA nata a GENOVA (GE) il 26/03/1942 MRNLVR42C66D969Z Livellario per 4/12 MEOMARTINI BENEDETTA nata a BENEVENTO (BN) il 17/06/1972 MMRBDT72H57A783Z Livellario per 2/12 MEOMARTINI FEDERICA nata a BENEVENTO (BN) il 13/04/1975 MMRFRC75D53A783W Livellario per 2/12 MEOMARTINI MARGHERITA nata a BENEVENTO (BN) il 07/12/1969 MMRMGH69T47A783H Livellario per 2/12 MEOMARTINI MARIA LAURA nata a BENEVENTO (BN) il 03/04/1968 MMRMLR68D43A783O Livellario per 2/12 | SAN MARCO DEI CAVOTI | 15 | 61 | Seminativo | 4 | 11.200 | € 1.041,00 | € 15.000,00 | 0 | 0 | 508 | € - | € - | € 254,00 |
| 69 | ROSSI GIOVANNI nato a SAN MARCO DEI CAVOTI (BN) il 05/11/1963 RSSGNN63S05H984J Proprieta' 1/4 ROSSI IDA nata a SAN MARCO DEI CAVOTI (BN) il 20/07/1965 RSSDIA65L60H984G Proprieta' 1/4 ROSSI ROSARIA nata a CANADA (EE) il 03/05/1962 RSSRSR62E43Z401Z Proprieta' 1/4 ROSSI SAVERIO nato a CANADA (EE) il 28/01/1959 RSSSVR59A28Z401F Proprieta' 1/4 | SAN MARCO DEI CAVOTI | 15 | 169 | Seminativo | 4 | 11.200 | € 10,41 | € 15.000,00 | 0 | 0 | 3.910 | € - | € - | € 1.955,00 |
| 70 | ORNESELLO ANTONIO nato a SAN MARCO DEI CAVOTI (BN) il 14/01/1952 TRNNTN52A14H984G Proprieta' 1/4 TORNESELLO DIODORO nato a SAN MARCO DEI CAVOTI (BN) il 23/12/1939 TRNDDR39T23H984G Proprieta' 1/4 TORNESELLO LUCIA nata a SAN MARCO DEI CAVOTI (BN) il 03/06/1937 TRNLCU37H43H984S Proprieta' 1/4 TORNESELLO MOCHELE nato a SAN MARCO DEI CAVOTI (BN) il 15/11/1947 TRNMHL47S15H984W Proprieta' 1/4 | SAN MARCO DEI CAVOTI | 9 | 222 | Seminativo | 3 | 8.150 | € 14,73 | € 15.000,00 | 349 | 0 | 0 | € 523,50 | € - | € - |
| 71 | C'OCCA MARCO Livellario COMUNE DI S MARCO DEI CAVOTI Diritto del concedente | SAN MARCO DEI CAVOTI | 9 | 234 | Seminativo | 3 | 9.640 | € 17,43 | € 15.000,00 | 529 | 0 | 0 | € 793,50 | € - | € - |
| 72 | DE LEONARDIS GIUSEPPINA nata a SAN MARCO DEI CAVOTI (BN) il 20/03/1955 DLNGPP55C60H984H Proprieta' 1/1 | MOLINARA | 2 | 137 | Seminativo | 4 | 115.020 | € 83,16 | € 15.000,00 | 0 | 0 | 3.822 | € - | € - | € 1.911,00 |
| | | | | | | | | Sommano | 11.542 | 28.639 | 60.790 | € 17.313,00 | € 14.319,50 | € 30.395,00 | |

COMUNE DI SAN MARCO DEI CAVOTI (BN)

PLANIMETRIA CATASTALE - Scala 1:4000

Foglio n. 3 - Particelle n. 4-26-27--307-39-46-50-54-51

Foglio n. 3 - Particelle n. 97-35-99-103-114-126-142


Foglio n. 3 - Particelle n. 143-154-155-161

PIANO PARTICELLARE

 AREA DA ESPROPRIARE

 AREA DA ASSERVIRE

Tav. 1

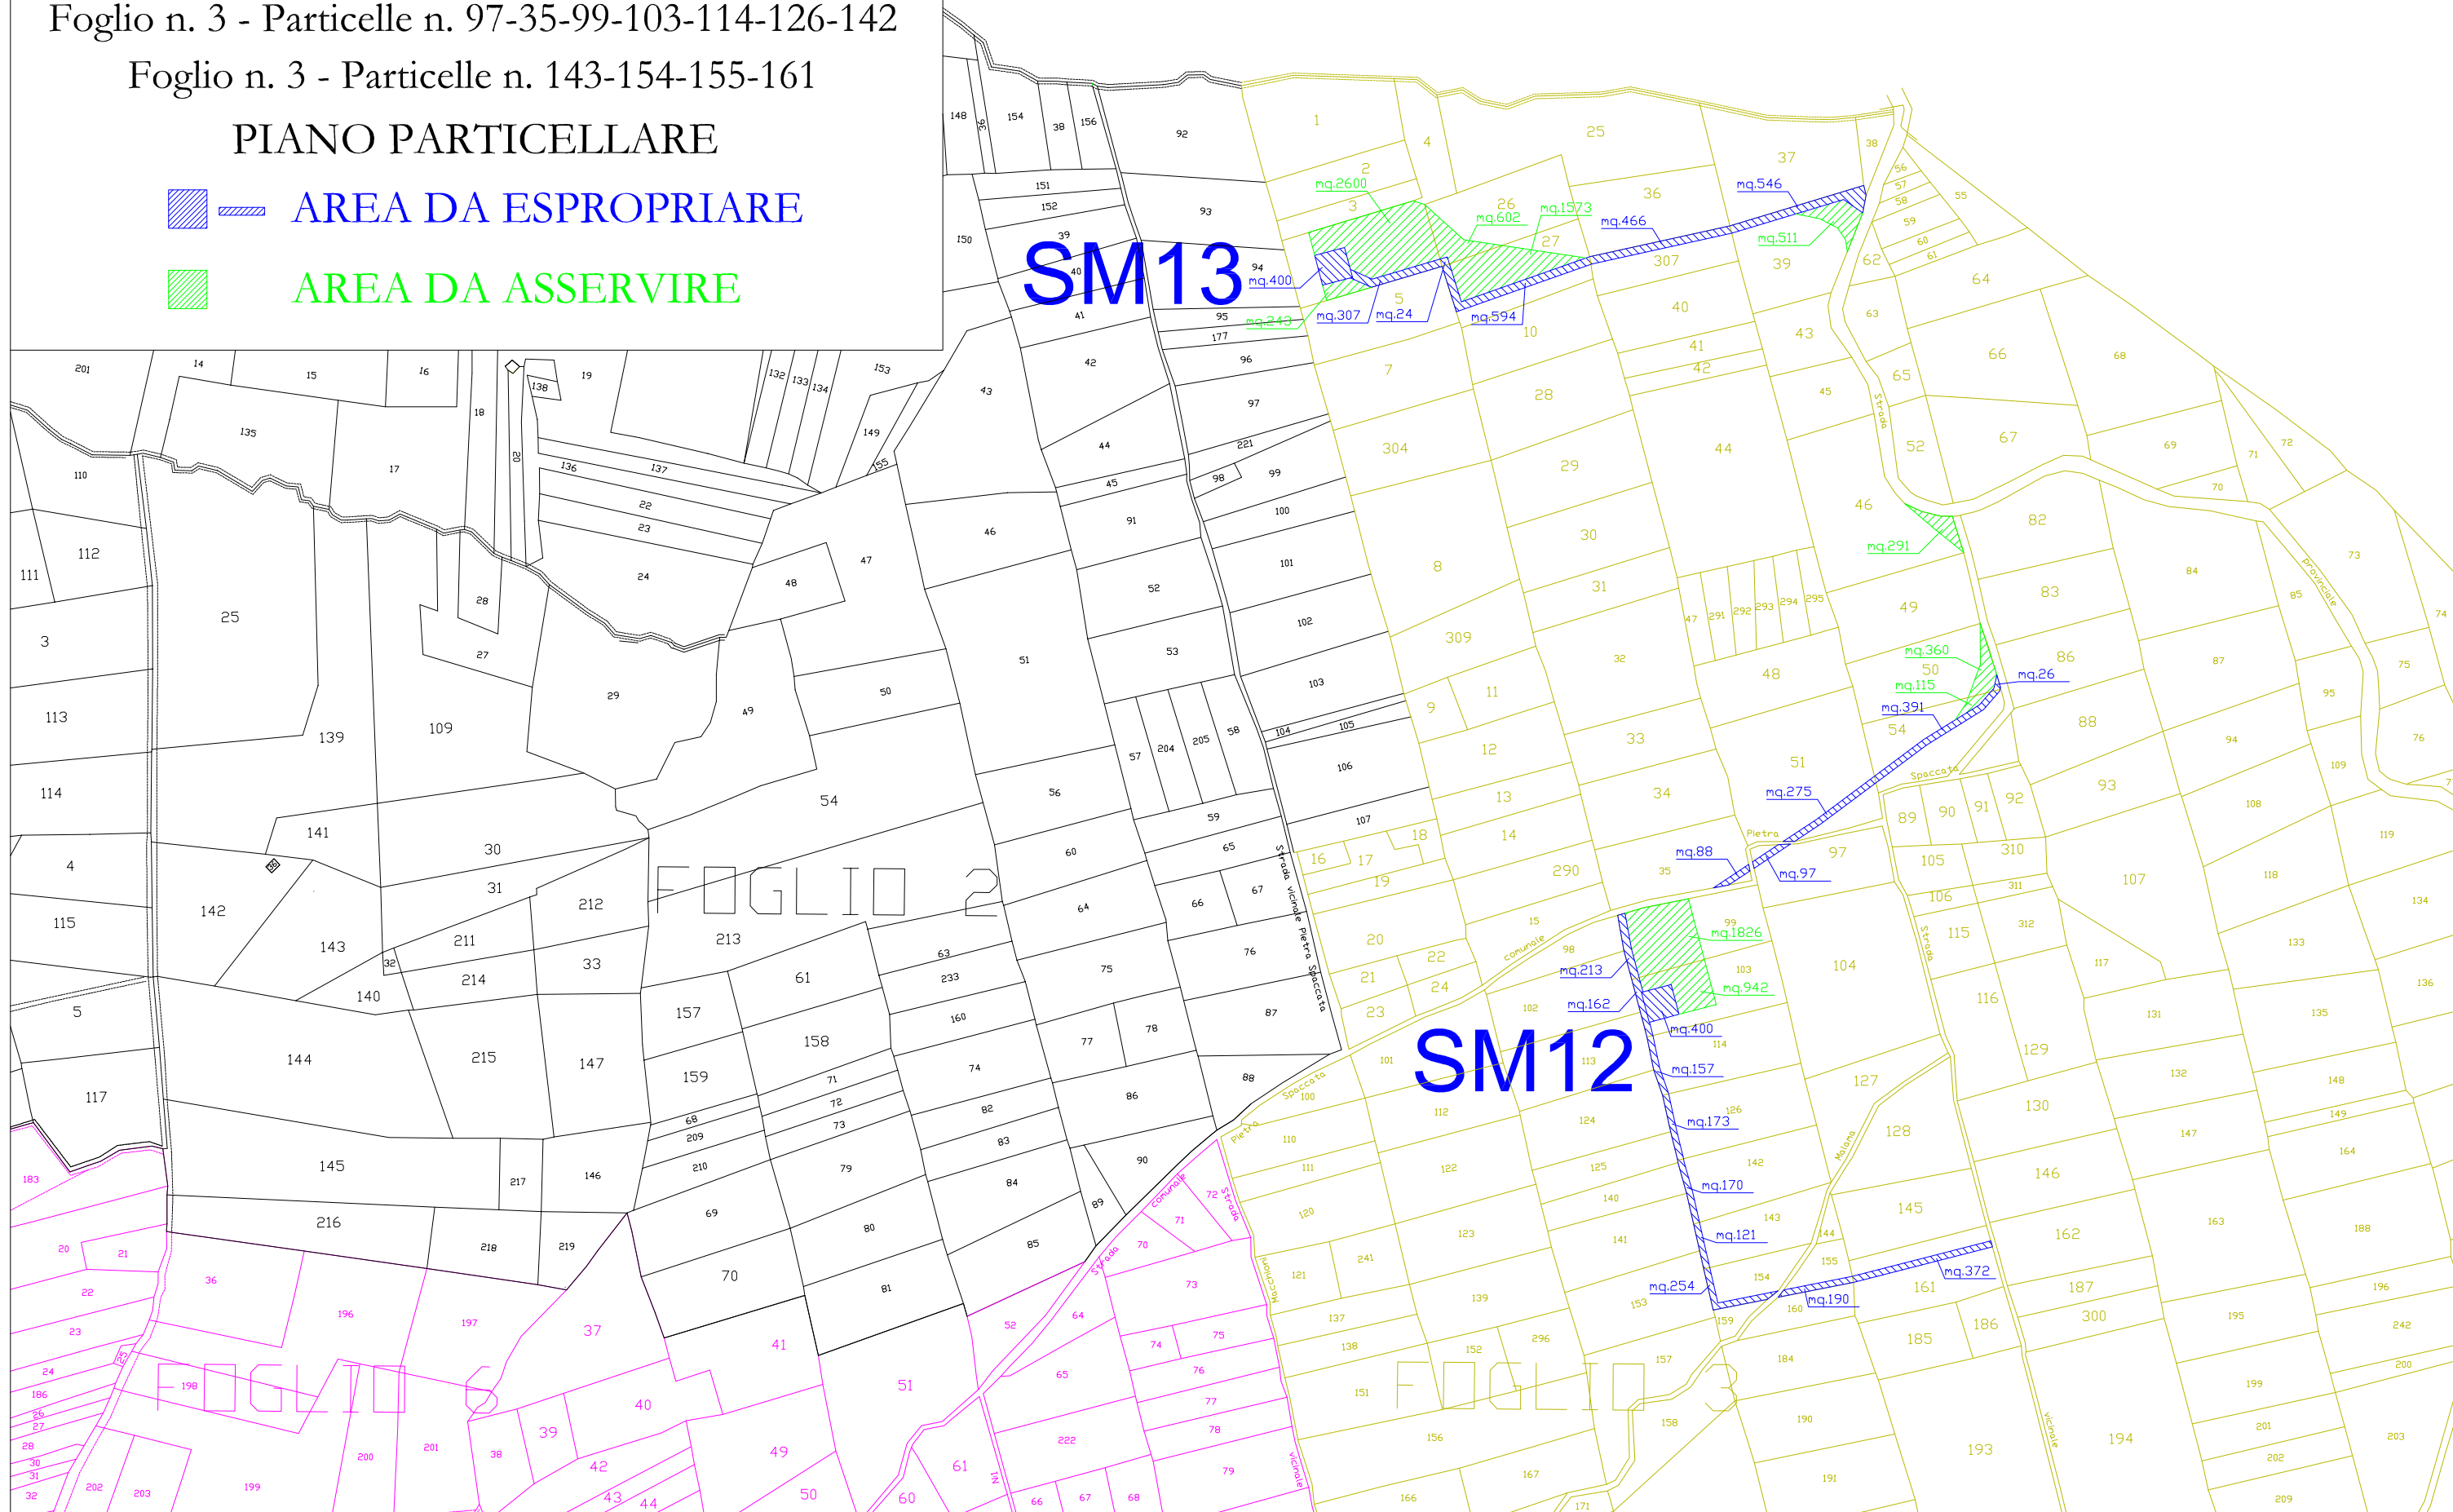

COMUNE DI SAN MARCO DEI CAVOTI (BN)

PLANIMETRIA CATASTALE - Scala 1:4000


Foglio n. 3 - Particelle n. 2-3-4-5

Foglio n. 2 - Particelle n. 93-94-95-96-177

Foglio n. 3 - Particelle n. 98-102-113-124-99-103-114

PIANO PARTICELLARE

Tav. 1-A

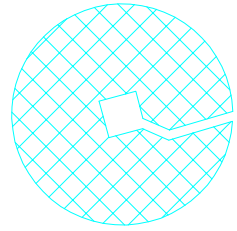


AREA SORVOLO

SM13

SM12

FOGLIO 2

FOGLIO 3

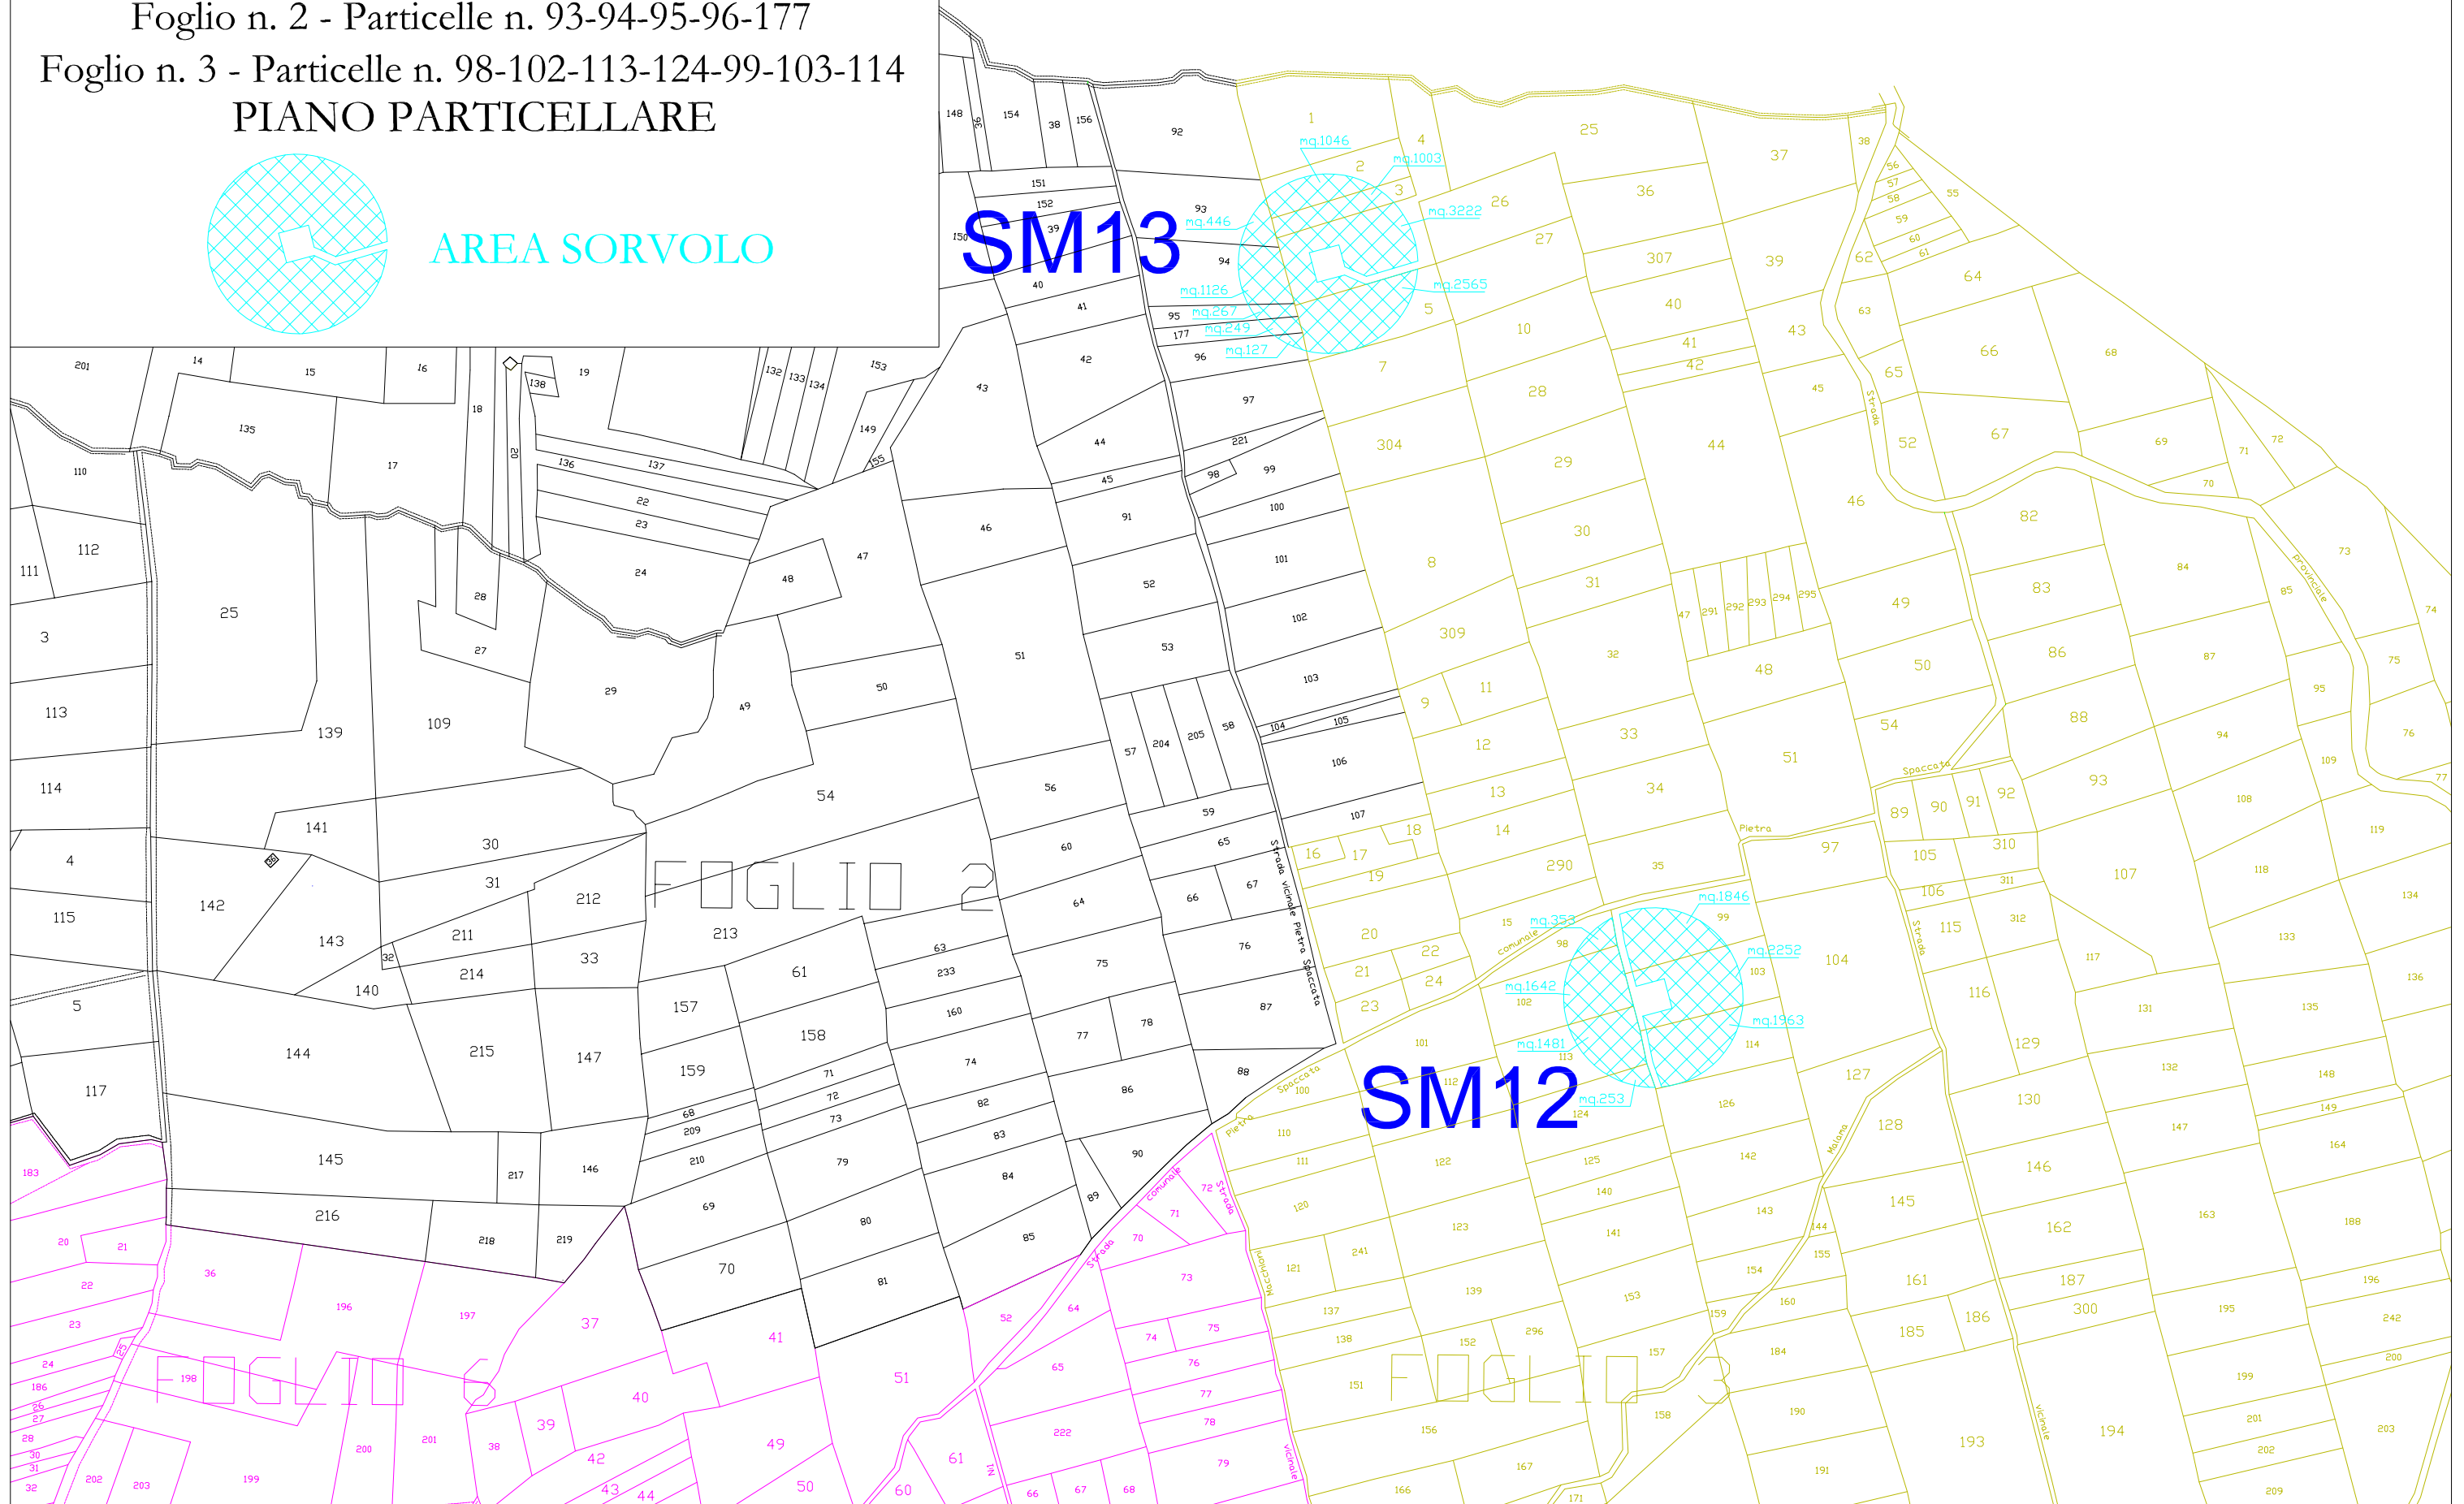

COMUNE DI SAN MARCO DEI CAVOTI (BN)

PLANIMETRIA CATASTALE - Scala 1:4000


Foglio n. 3 - Particelle n. 206-301-214-228-229

Foglio n. 3 - Particelle n. 230-231-232

PIANO PARTICELLARE

 AREA DA ESPROPRIARE

 AREA DA ASSERVIRE

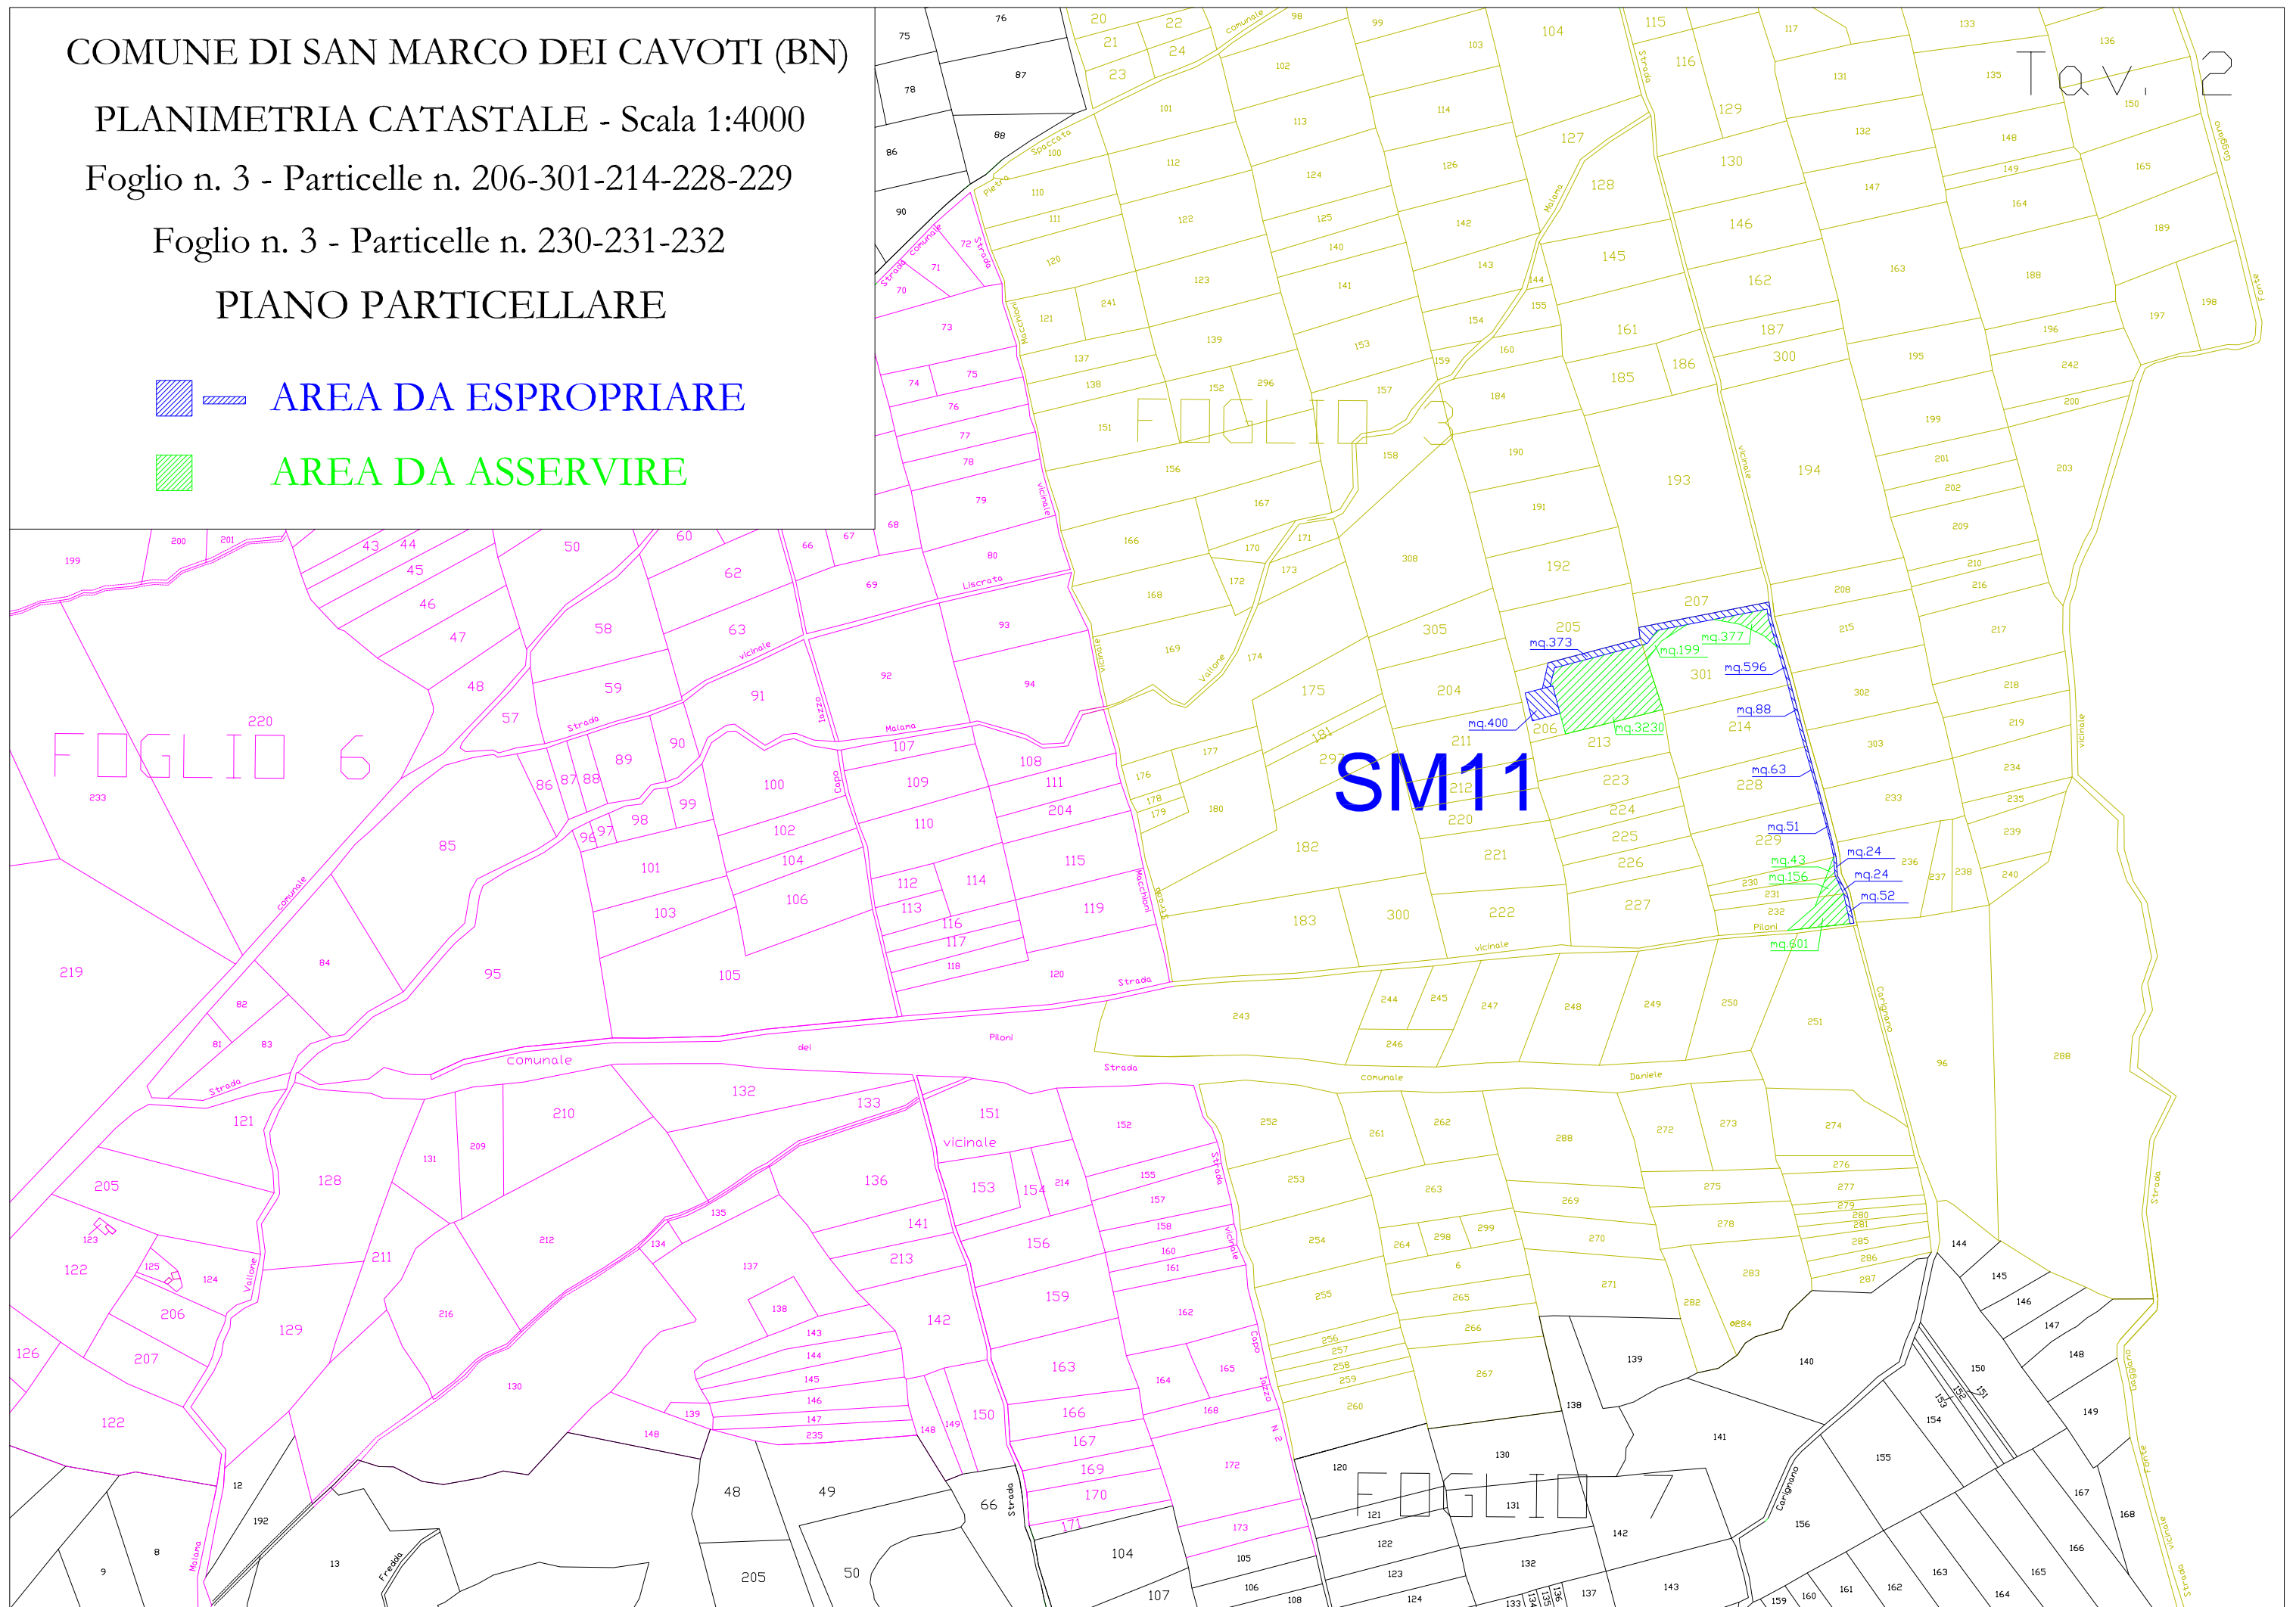


COMUNE DI SAN MARCO DEI CAVOTI (BN)

PLANIMETRIA CATASTALE - Scala 1:4000


Foglio n. 3 - P.lle n. 205-206-213-223-212-211-204-305

PIANO PARTICELLARE

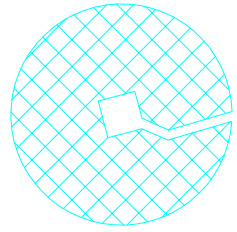

AREA SORVOLO

Tav. 2-A

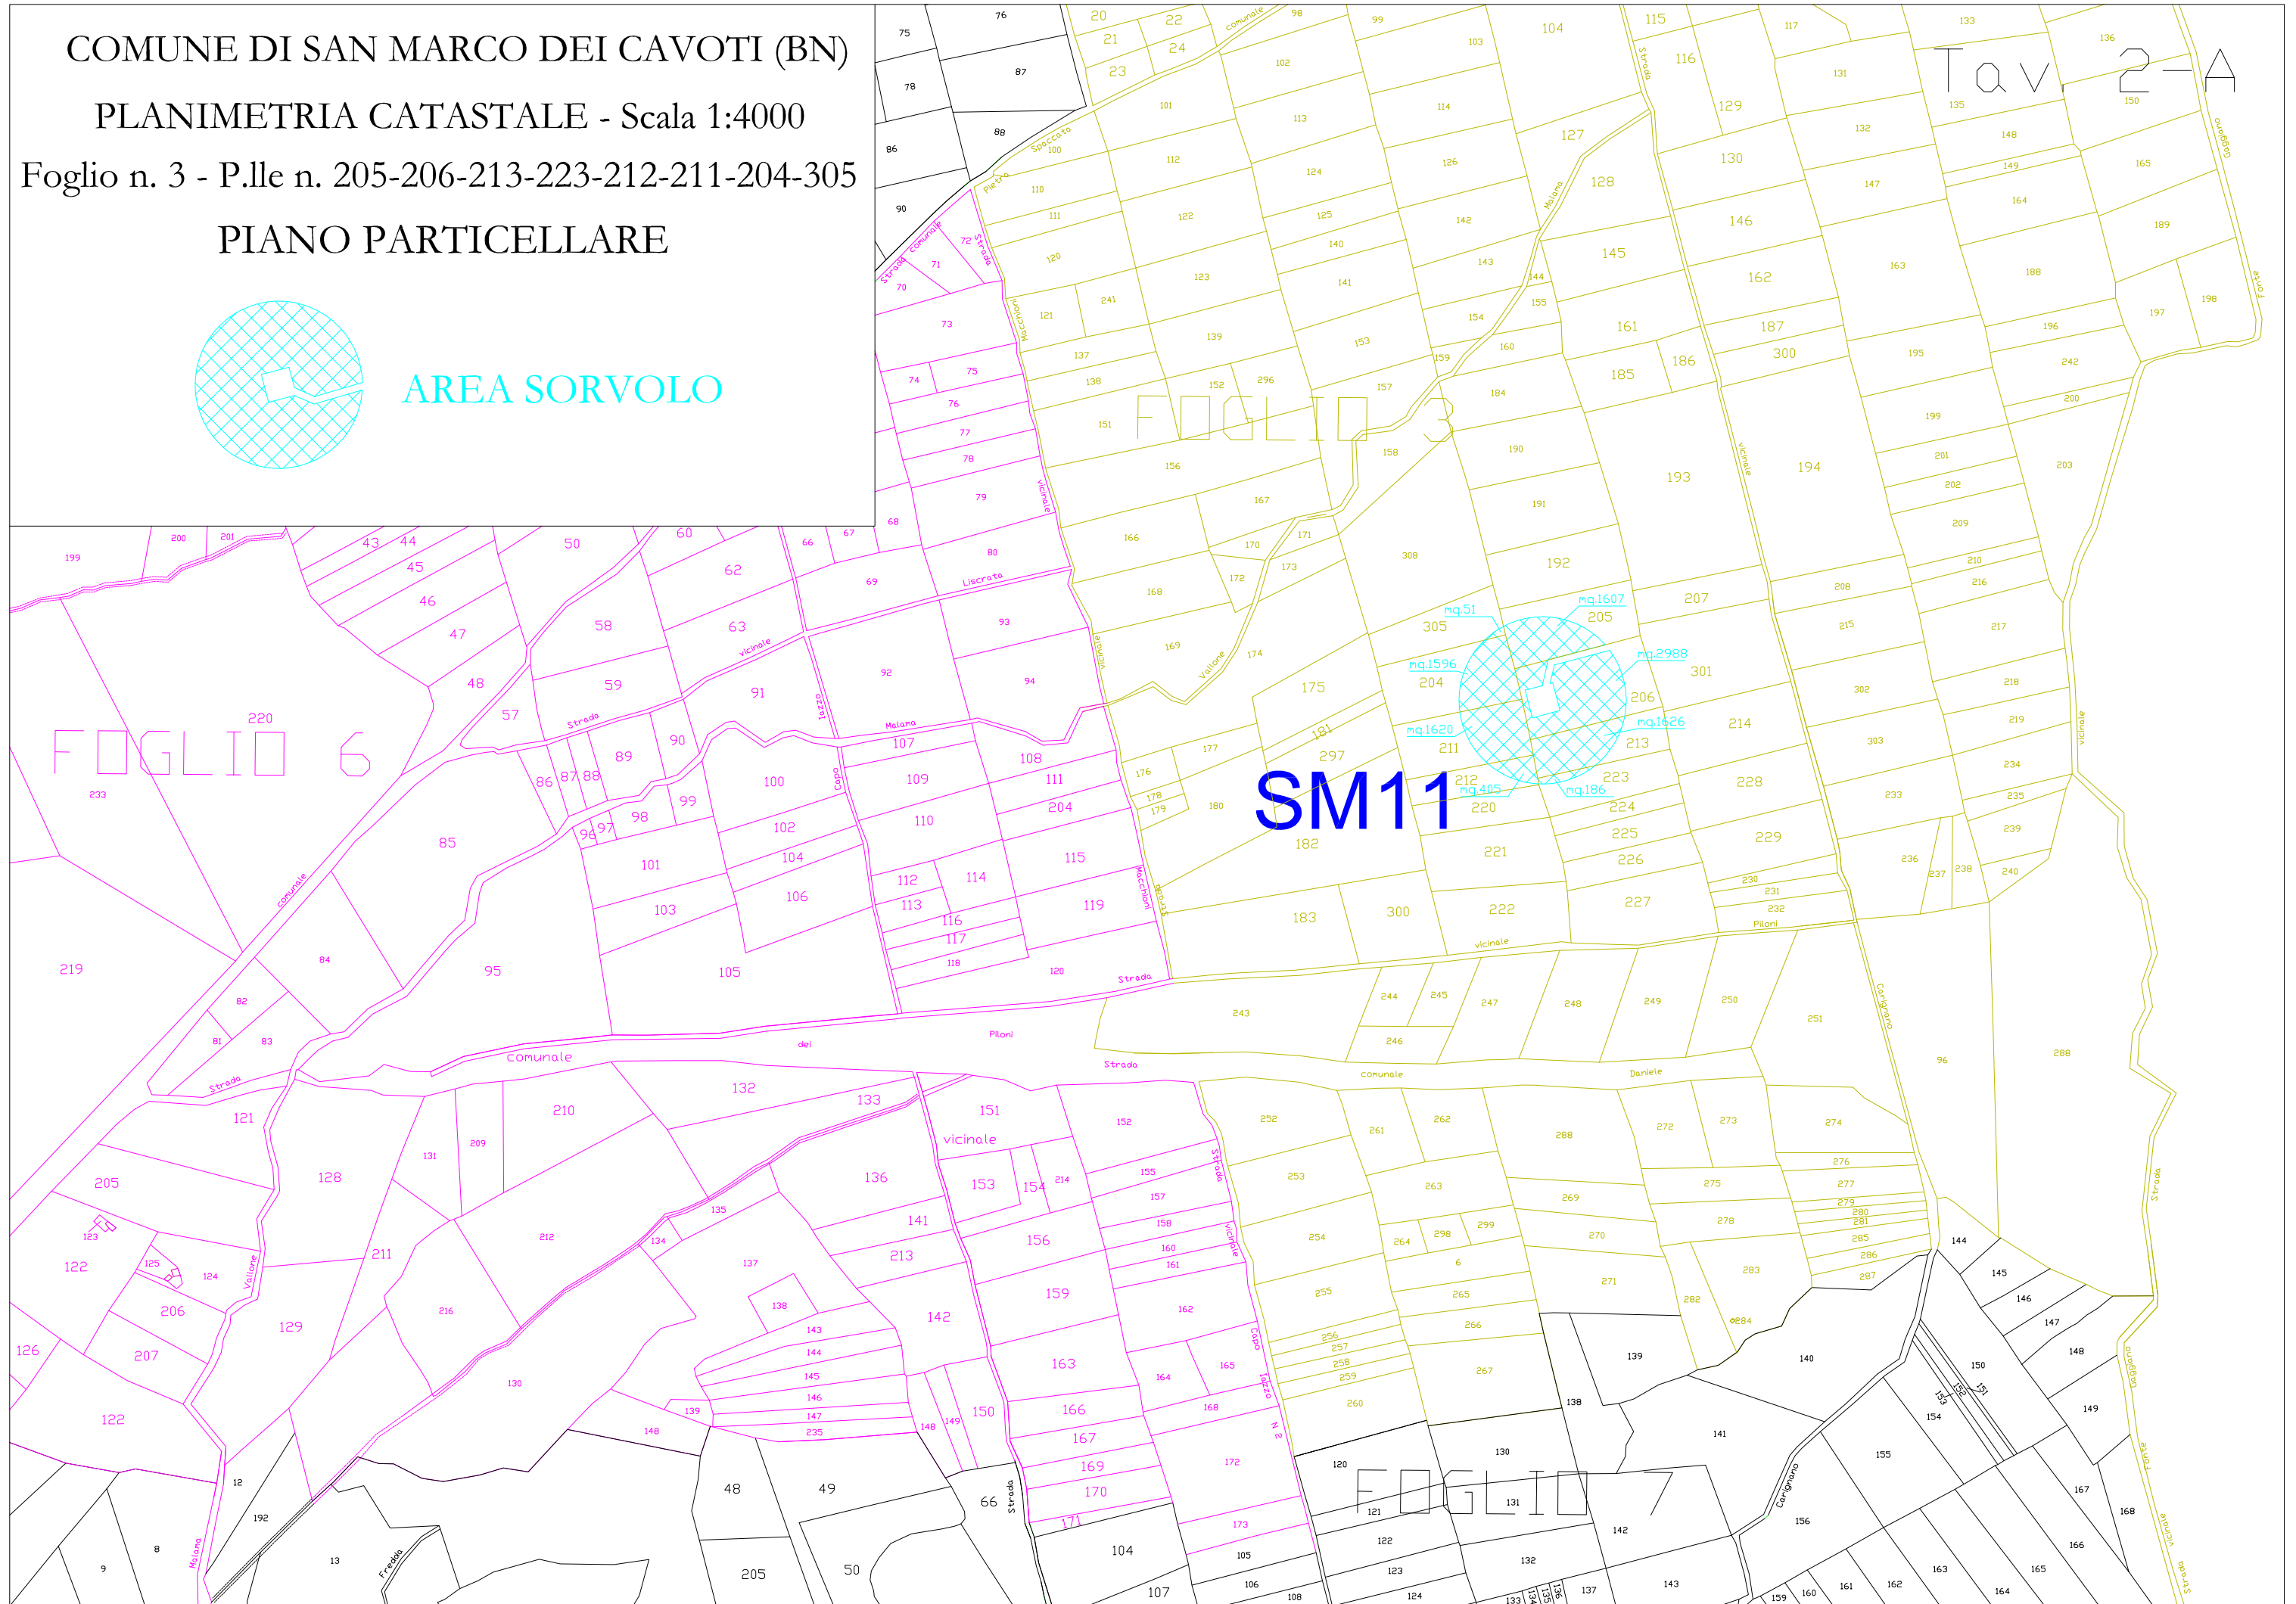

COMUNE DI SAN MARCO DEI CAVOTI (BN)


PLANIMETRIA CATASTALE - Scala 1:4000

Foglio n. 9 - P.lle n. 18-24-25-26-27-30-31-32-62-63

PIANO PARTICELLARE

 AREA DA ESPROPRIARE

 AREA DA ASSERVIRE

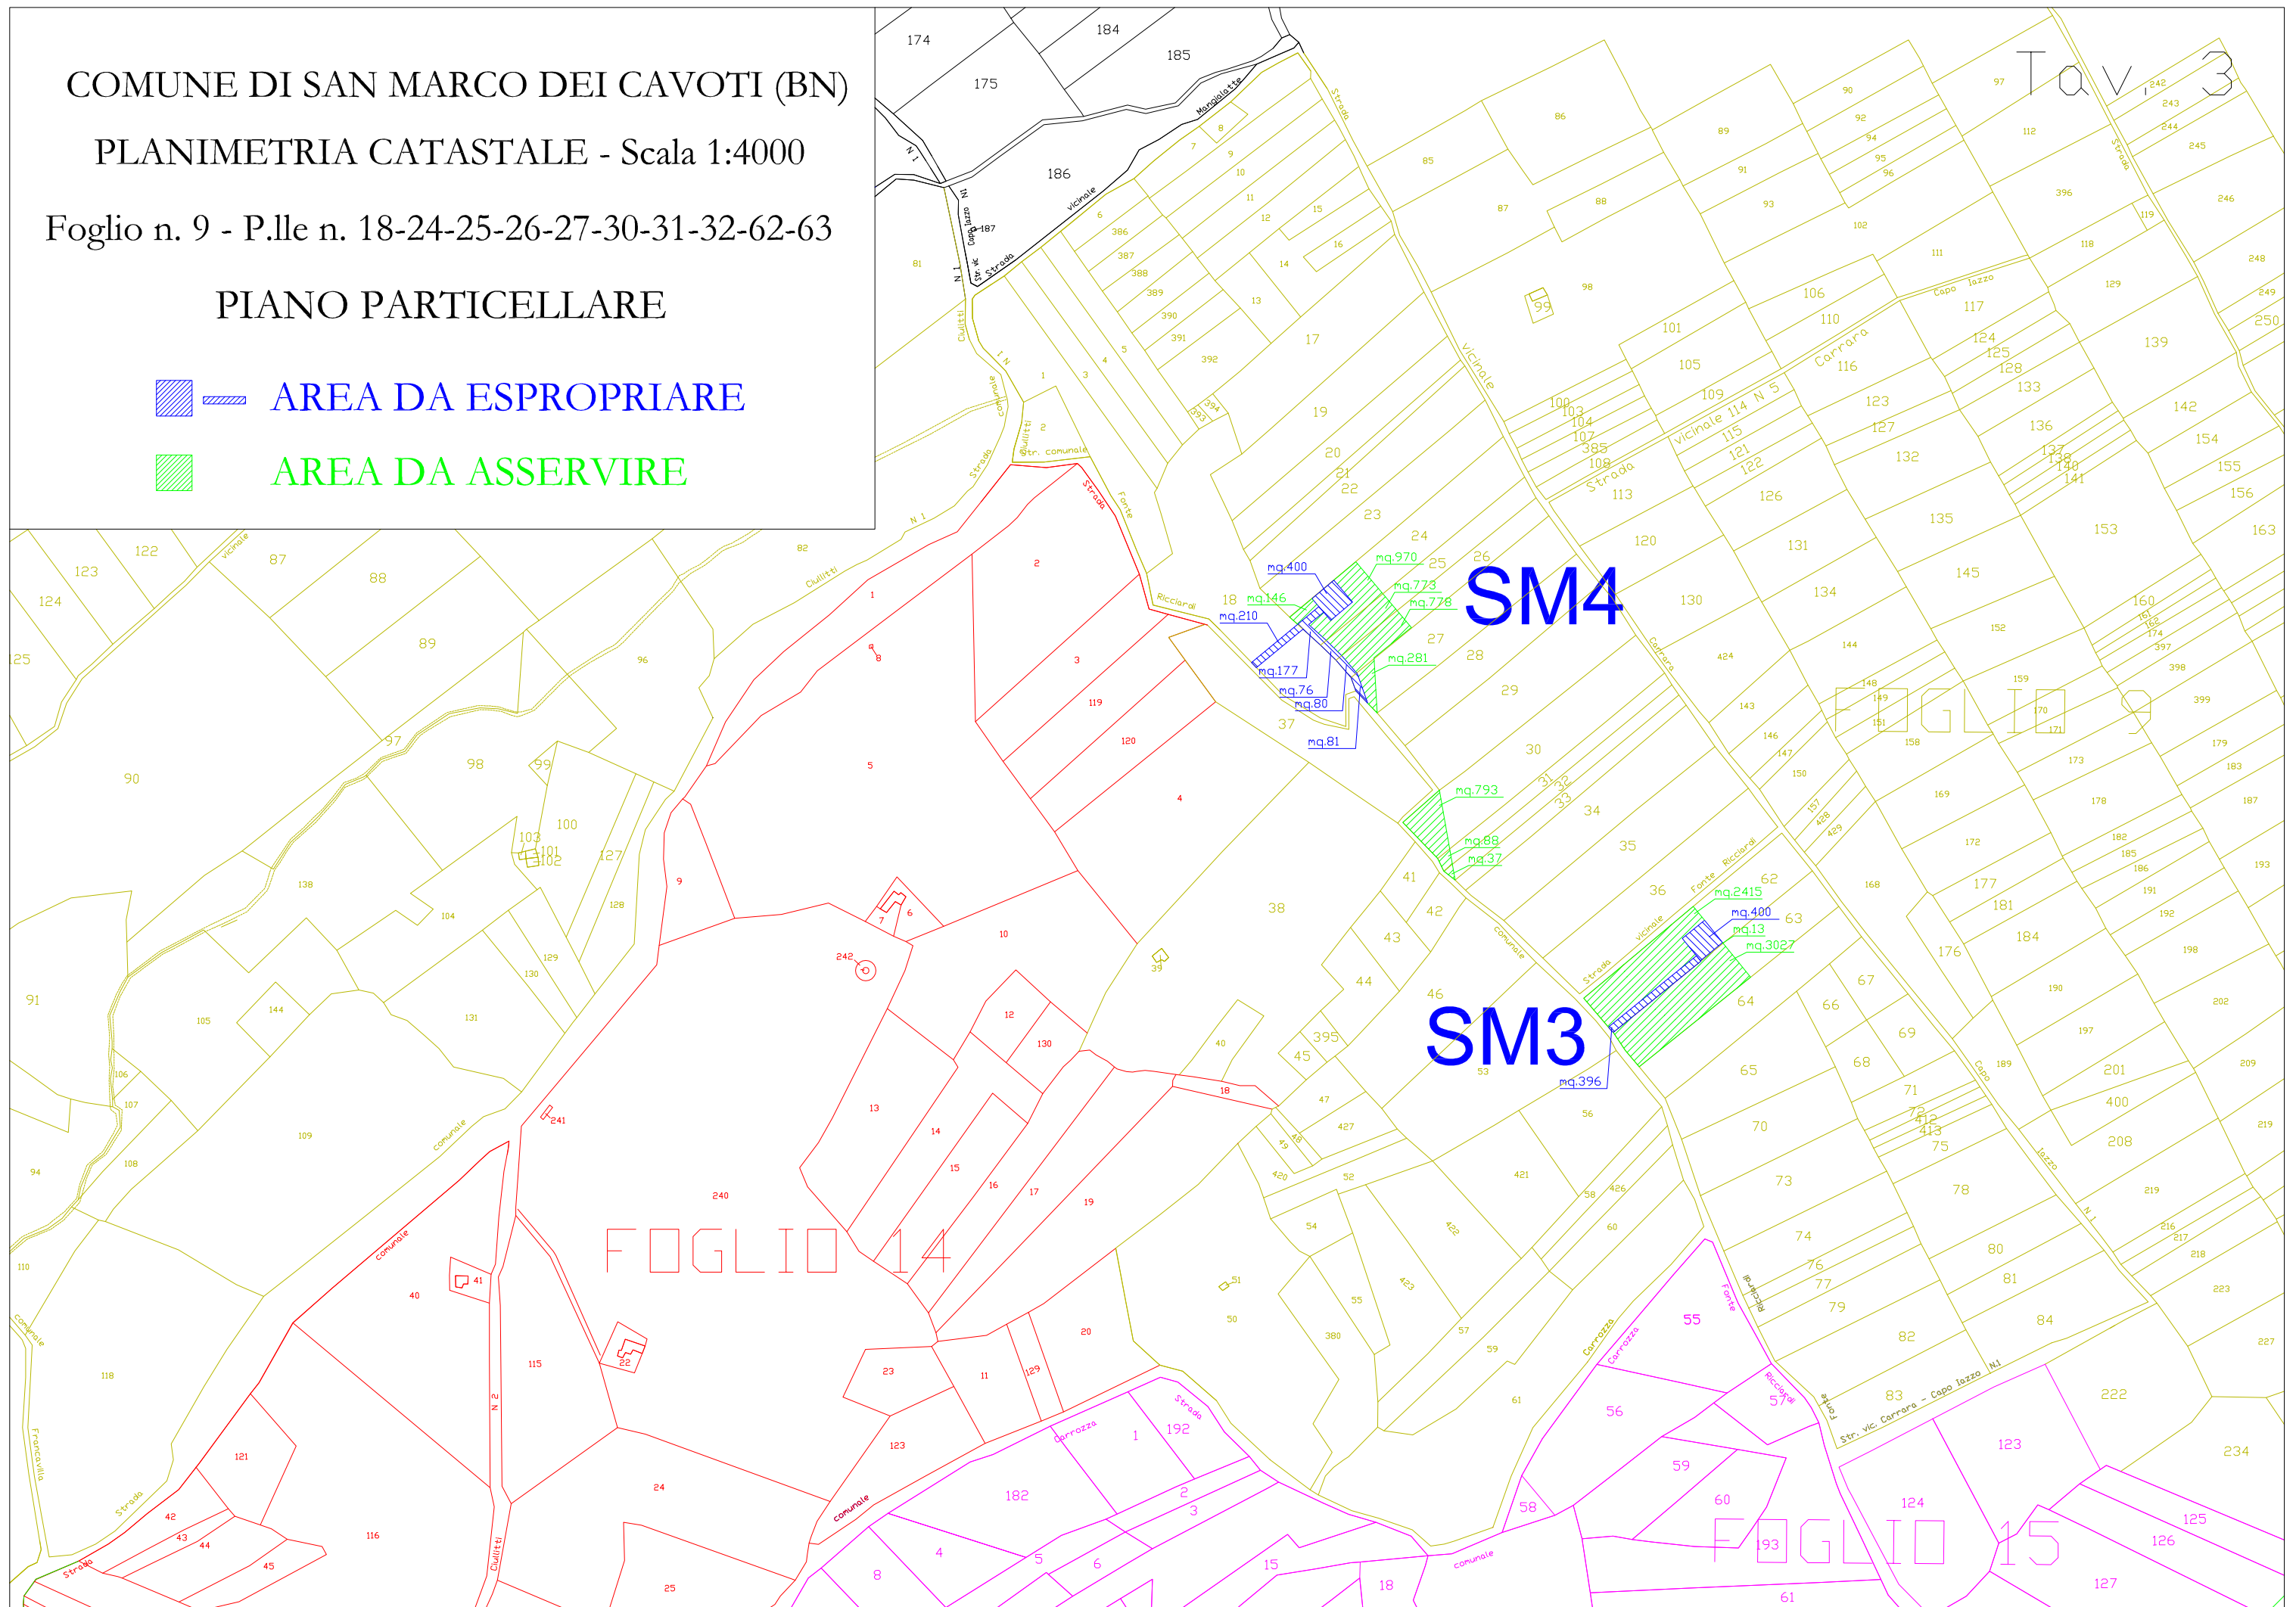


COMUNE DI SAN MARCO DEI CAVOTI (BN)

PLANIMETRIA CATASTALE - Scala 1:4000


Foglio n. 9 - P.lle n. 18-22-23-24-25-26-27-36-62-63-64

PIANO PARTICELLARE

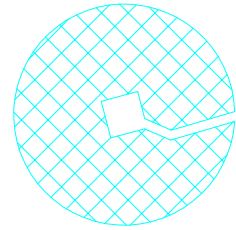

AREA SORVOLO

Tav. 3-A

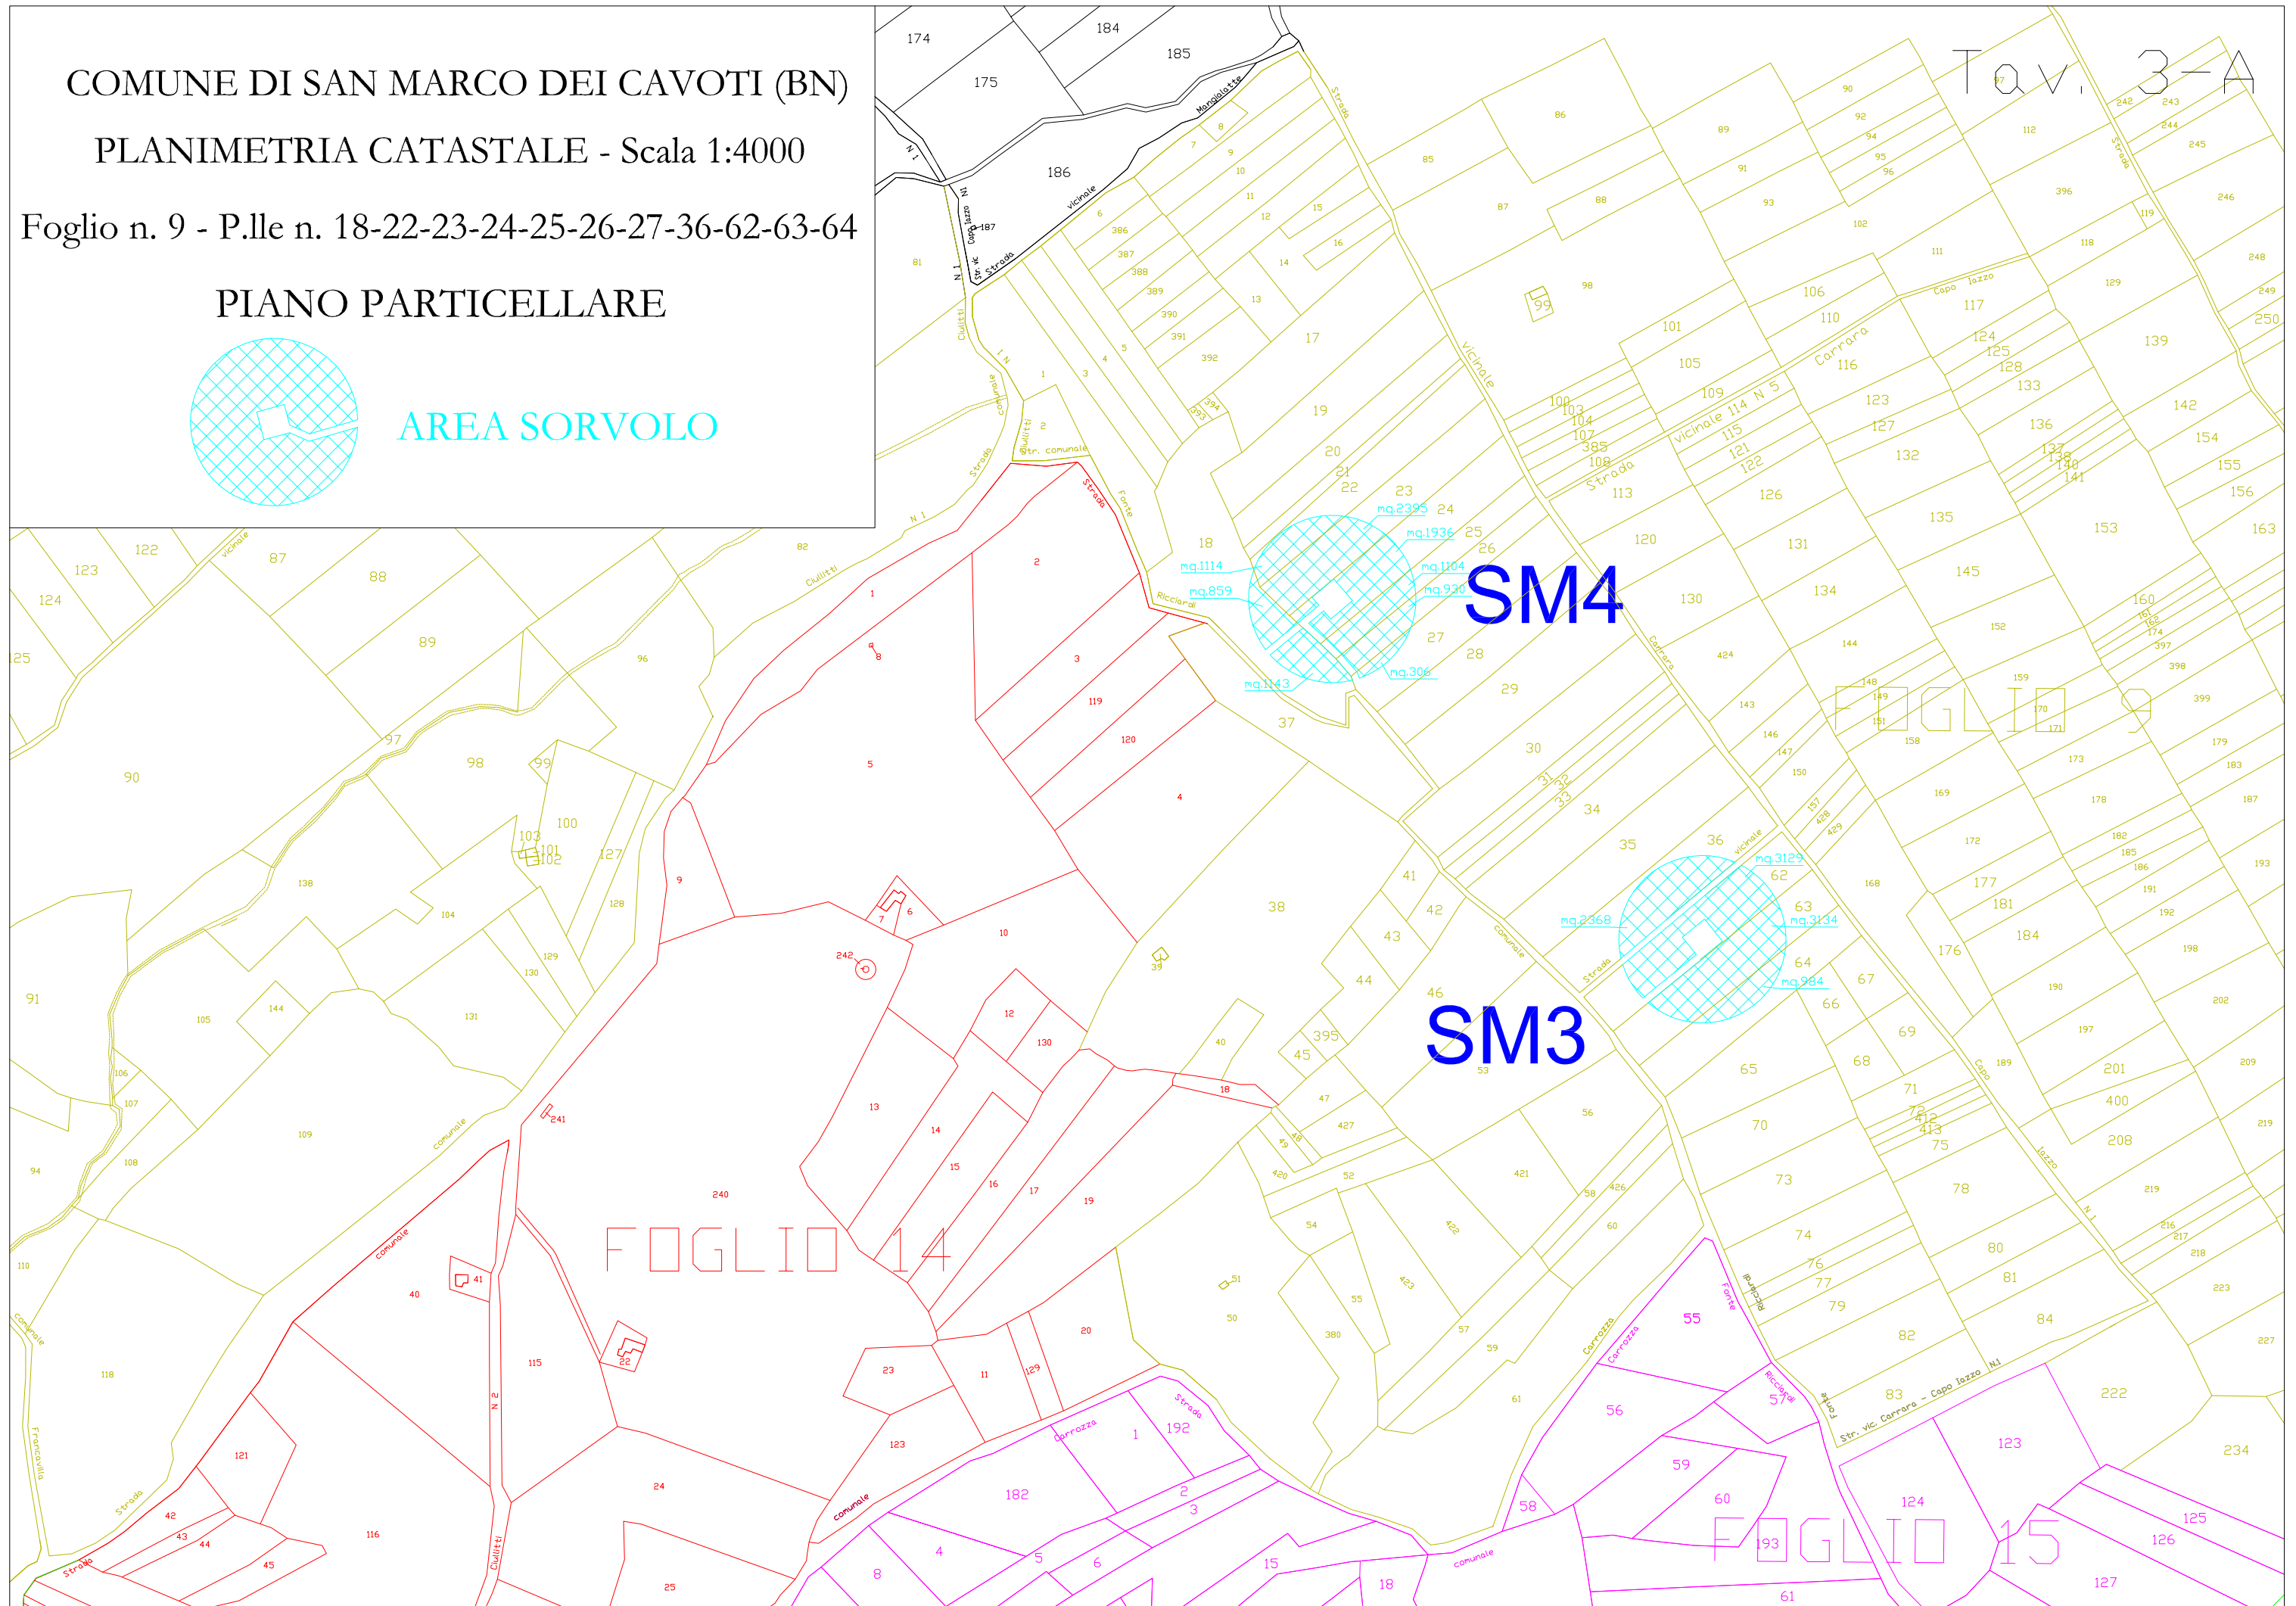

SM4

SM3

FOGLIO 14

FOGLIO 15

COMUNE DI SAN MARCO DEI CAVOTI (BN)

PLANIMETRIA CATASTALE - Scala 1:4000


Foglio n. 9 - Particelle n. 222-234

Foglio n. 15 - Particelle n. 55-56-59-60-168

PIANO PARTICELLARE

 AREA DA ESPROPRIARE

 AREA DA ASSERVIRE

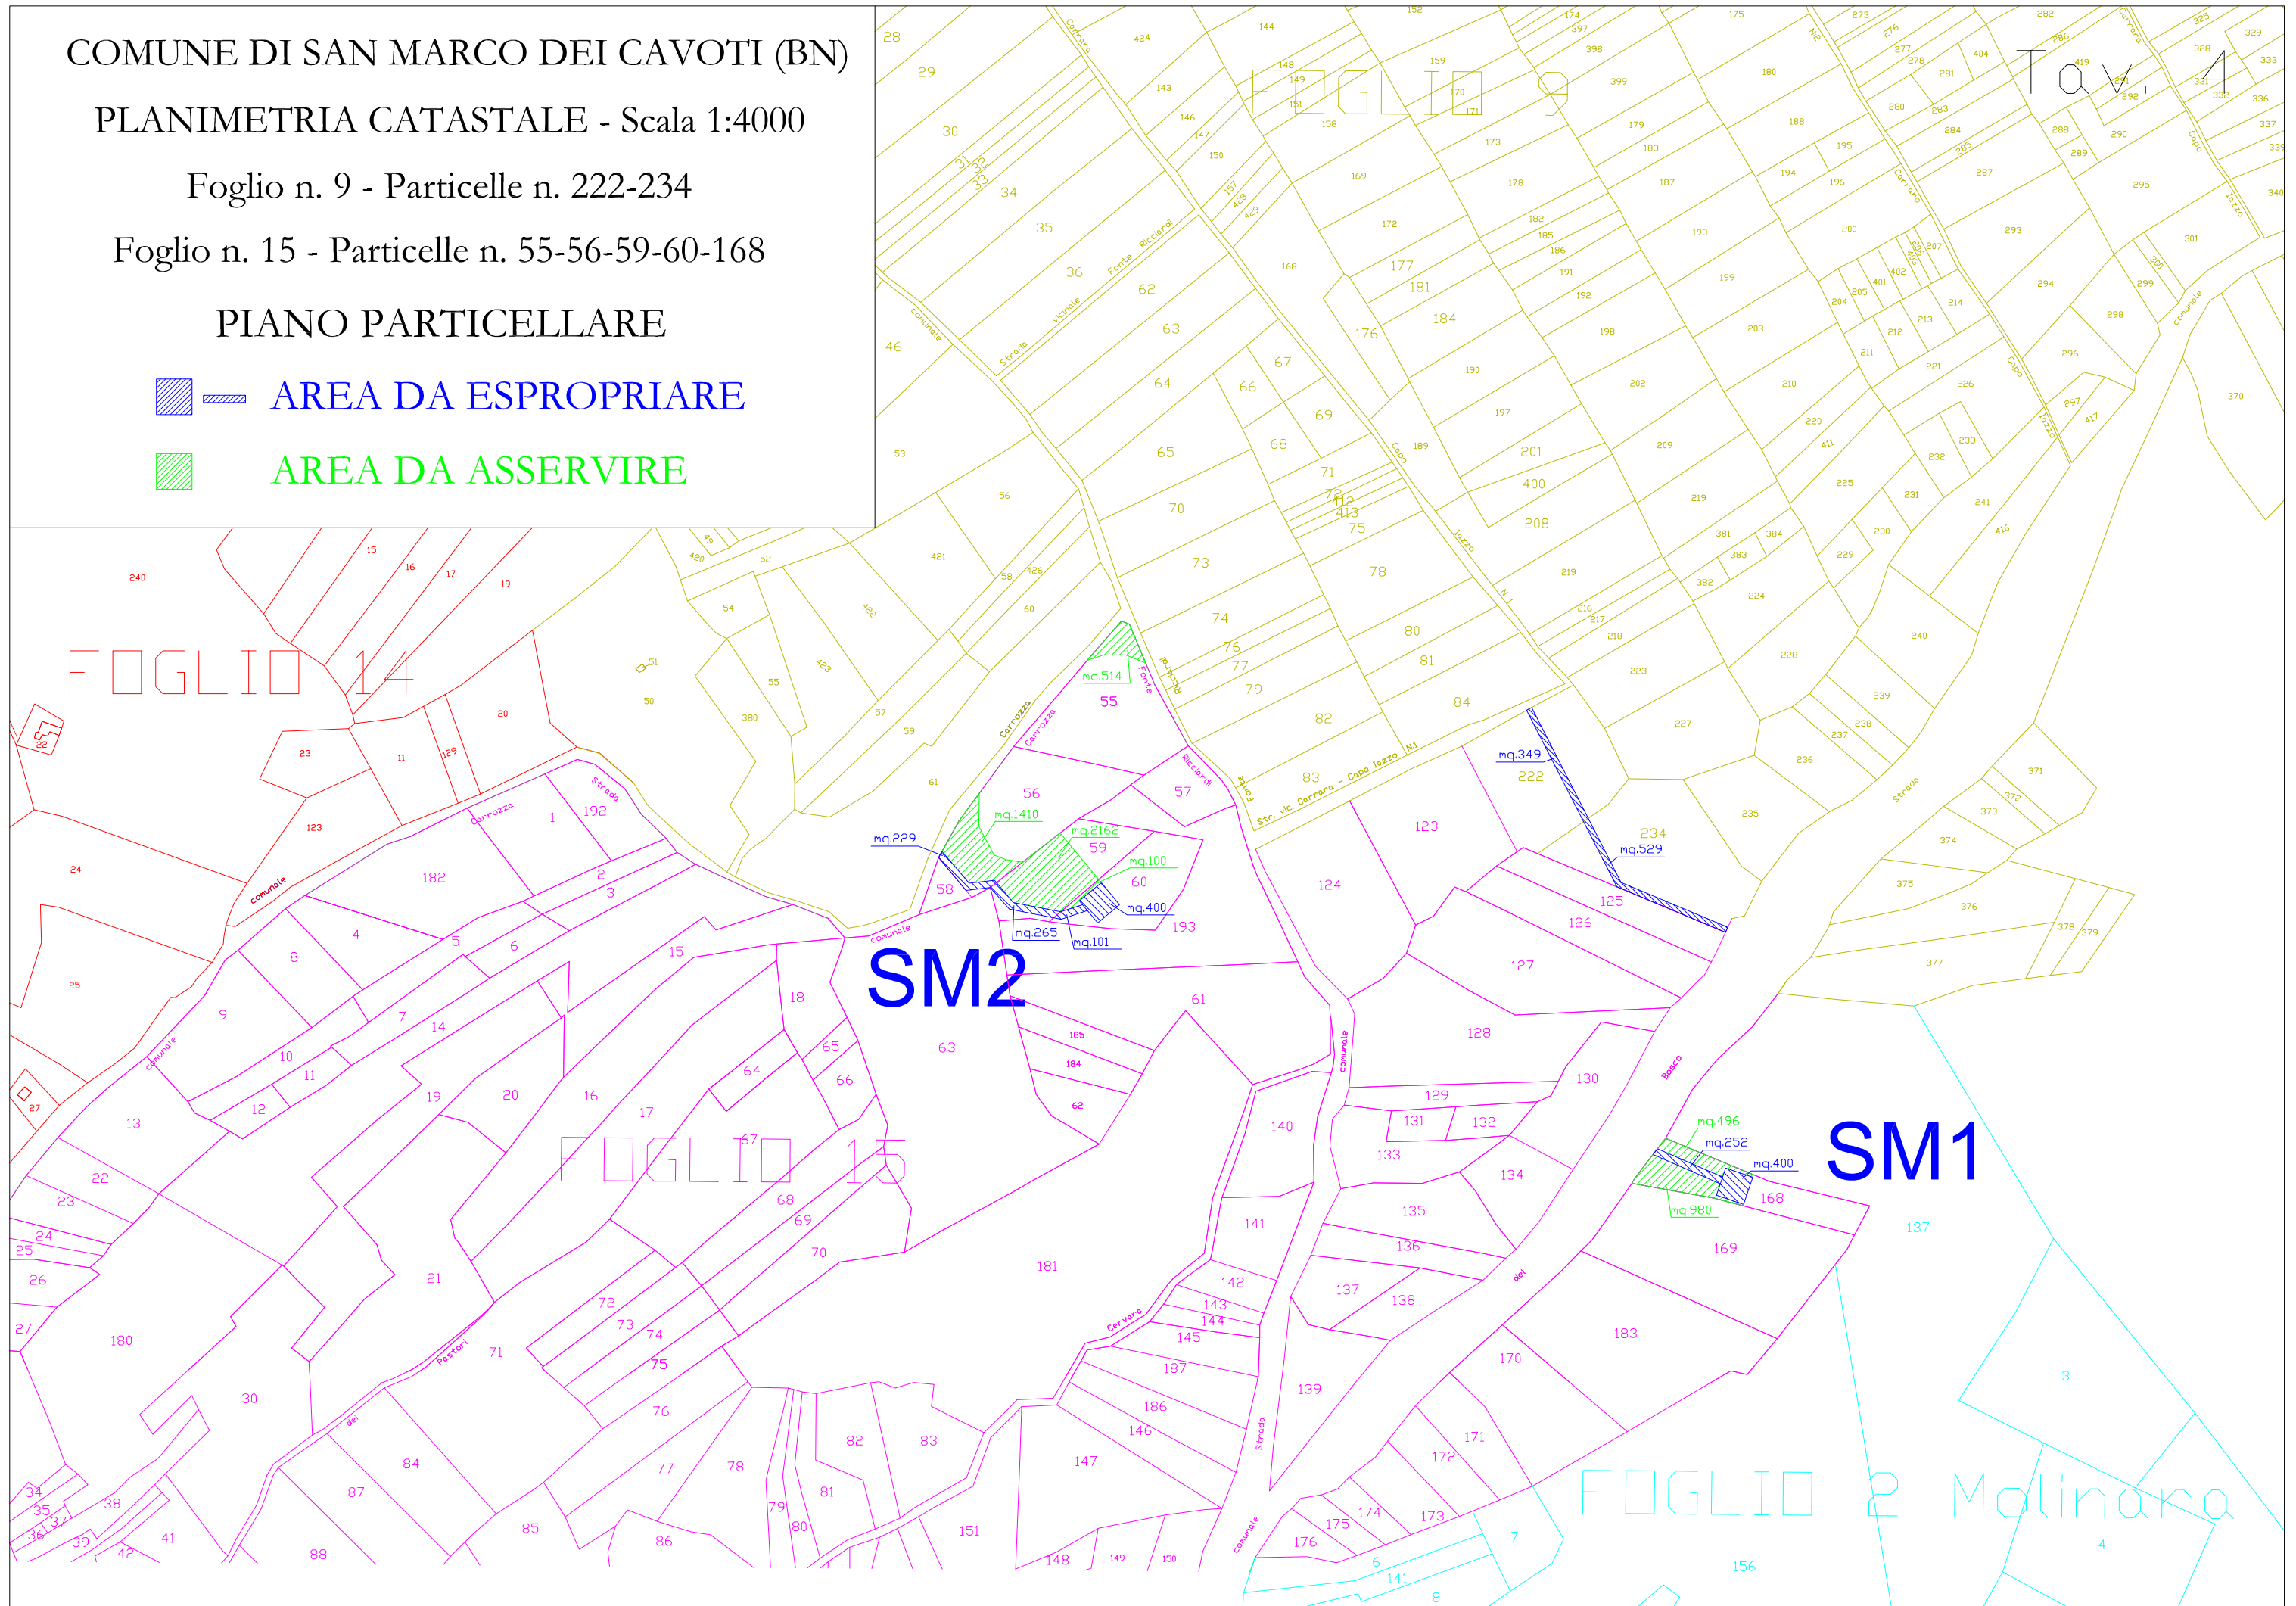


COMUNE DI SAN MARCO DEI CAVOTI (BN)

PLANIMETRIA CATASTALE - Scala 1:4000

Foglio n. 15 - Particelle n. 56-59-60-193-61-168-169

Molinara Foglio n. 2 - Particella n. 137

PIANO PARTICELLARE

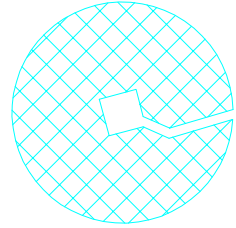

AREA SORVOLO

