


Legenda

	Aerogeneratore di progetto Diametro rotore 117 metri
	Aerogeneratore Autorizzato Ecoenergia Franzese Srl Diametro rotore 117 metri
	Cavidotto M.T. Interrato Linea A
	Cavidotto M.T. Interrato Linea B
	Strade nuove permanenti
	Strade esistenti da adeguare
	Servitu' di cavidotto
	Aerogeneratori altri produttori realizzati
	Aerogeneratori altri produttori autorizzati
	Aerogeneratori in corso di autorizzazione Ecoenergia nel Comune di Molinara
	Stazione elettrica di rete 150 kV (Autorizzata)
	Stazione elettrica utente 150/30 kV (Stallo Ecoenergia Franzese S.r.l. - 27 MW) (Stallo Ecoenergia S.r.l. - 29,4 MW)
	Raggio 200 metri
	Raggio 300 metri

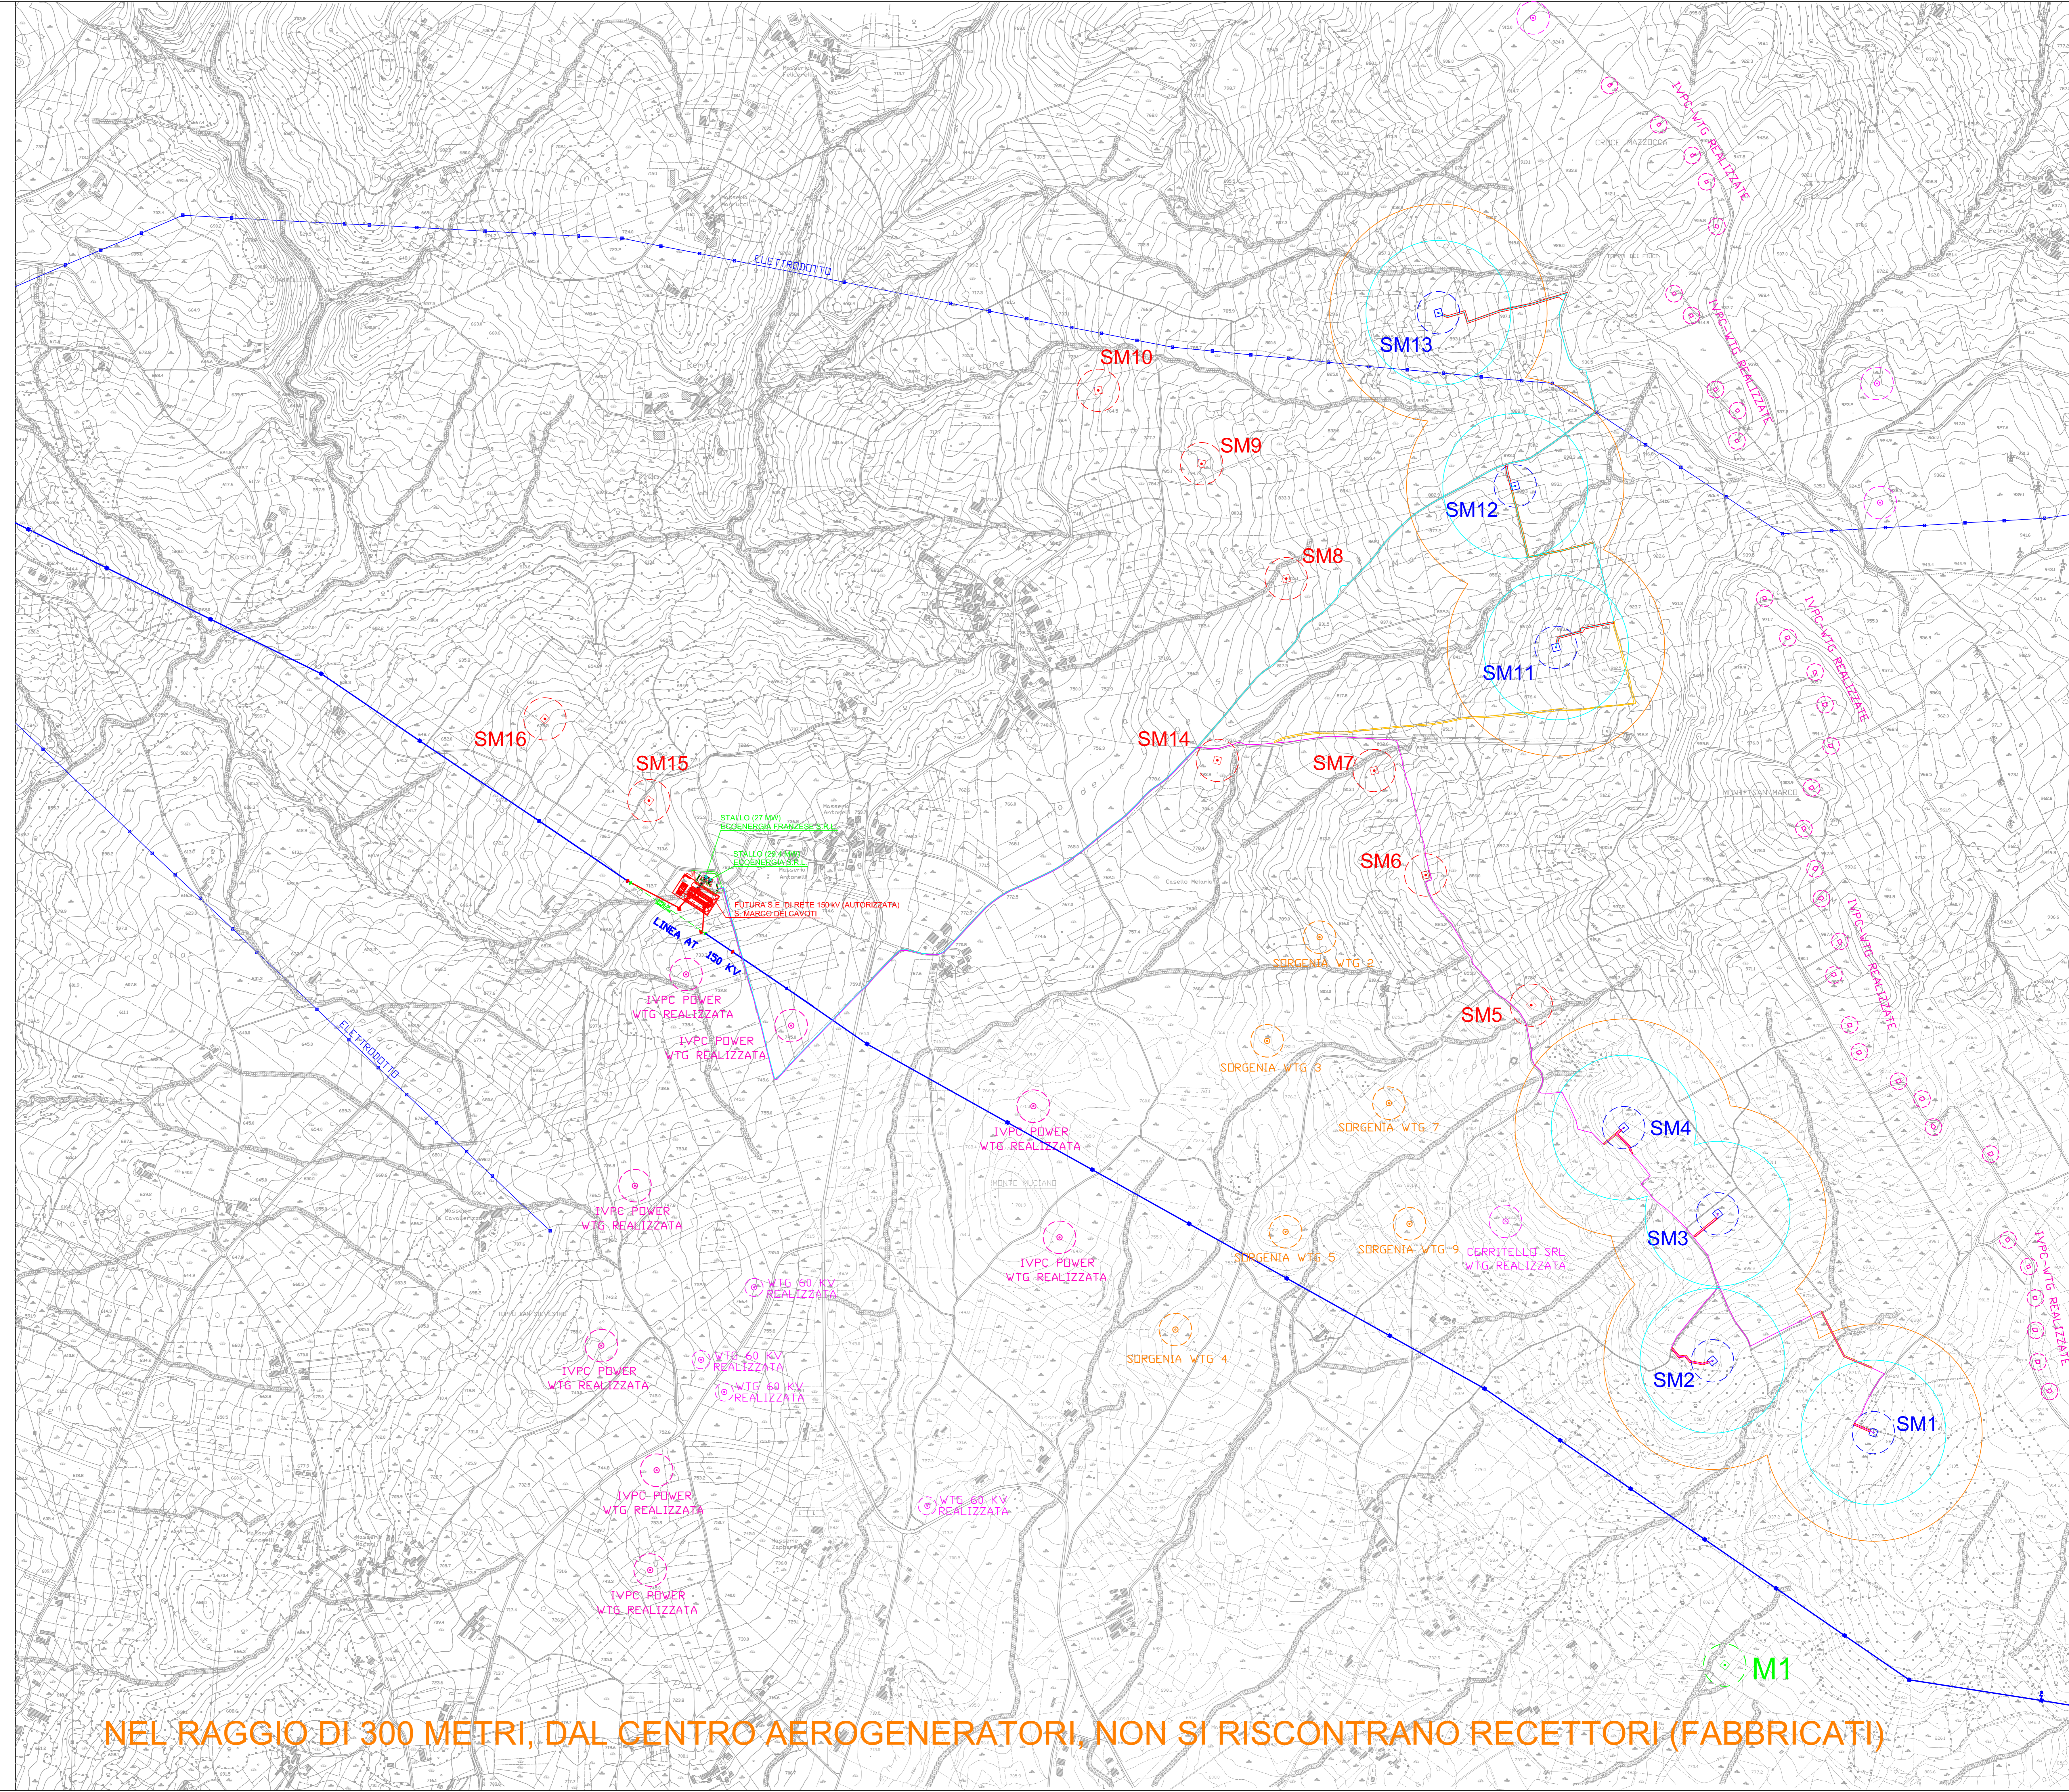

NEL RAGGIO DI 300 METRI, DAL CENTRO AEROGENERATORI, NON SI RISCOVTRANO RECETTORI (FABBRICATI)

REGIONE CAMPANIA COMUNE di SAN MARCO DEI CAVOTI Provincia di Benevento	
PROGETTO GENERALE DI UN PARCO EOLICO Localita' Ielardi - Macchioni - Montagna-Ricetto-Franzese	
TAVOLA N° 15-B Scala 1:6000	RECETTORI SENSIBILI SU C.T.R. CON INDICAZIONE ALTRI IMPIANTI REALIZZATI E AUTORIZZATI. DATA: Marzo 2022
COMMITTENTE: Ecoenergia Srl Via Cardito n° 5 CERVINARA (AV)	ECOENERGIA S.r.l. Via Cardito, 5 83012, CERVINARA (AV) P. IVA 02184908049 S. Marco dei Cavoti
PROGETTISTA: Dott. Ing. Saverio Vitagliano	