


Legenda

	Aerogeneratore di progetto Diametro rotore 117 metri
	Aerogeneratore Autorizzato Ecoenergia Franzese Srl Diametro rotore 117 metri
	Cavidotto M.T. Interrato Linea A
	Cavidotto M.T. Interrato Linea B
	Strade nuove permanenti
	Strade esistenti da adeguare
	Servitu' di cavidotto
	Aerogeneratori altri produttori realizzati
	Aerogeneratori altri produttori autorizzati
	Aerogeneratori in corso di autorizzazione Ecoenergia nel Comune di Molinara
	Stazione elettrica di rete 150 kV (Autorizzata)
	Stazione elettrica utente 150/30 kV (Stallo Ecoenergia Franzese S.r.l. - 27 MW) (Stallo Ecoenergia S.r.l. - 29,4 MW)
	Raggio 254 metri Area gittata elementi rotanti

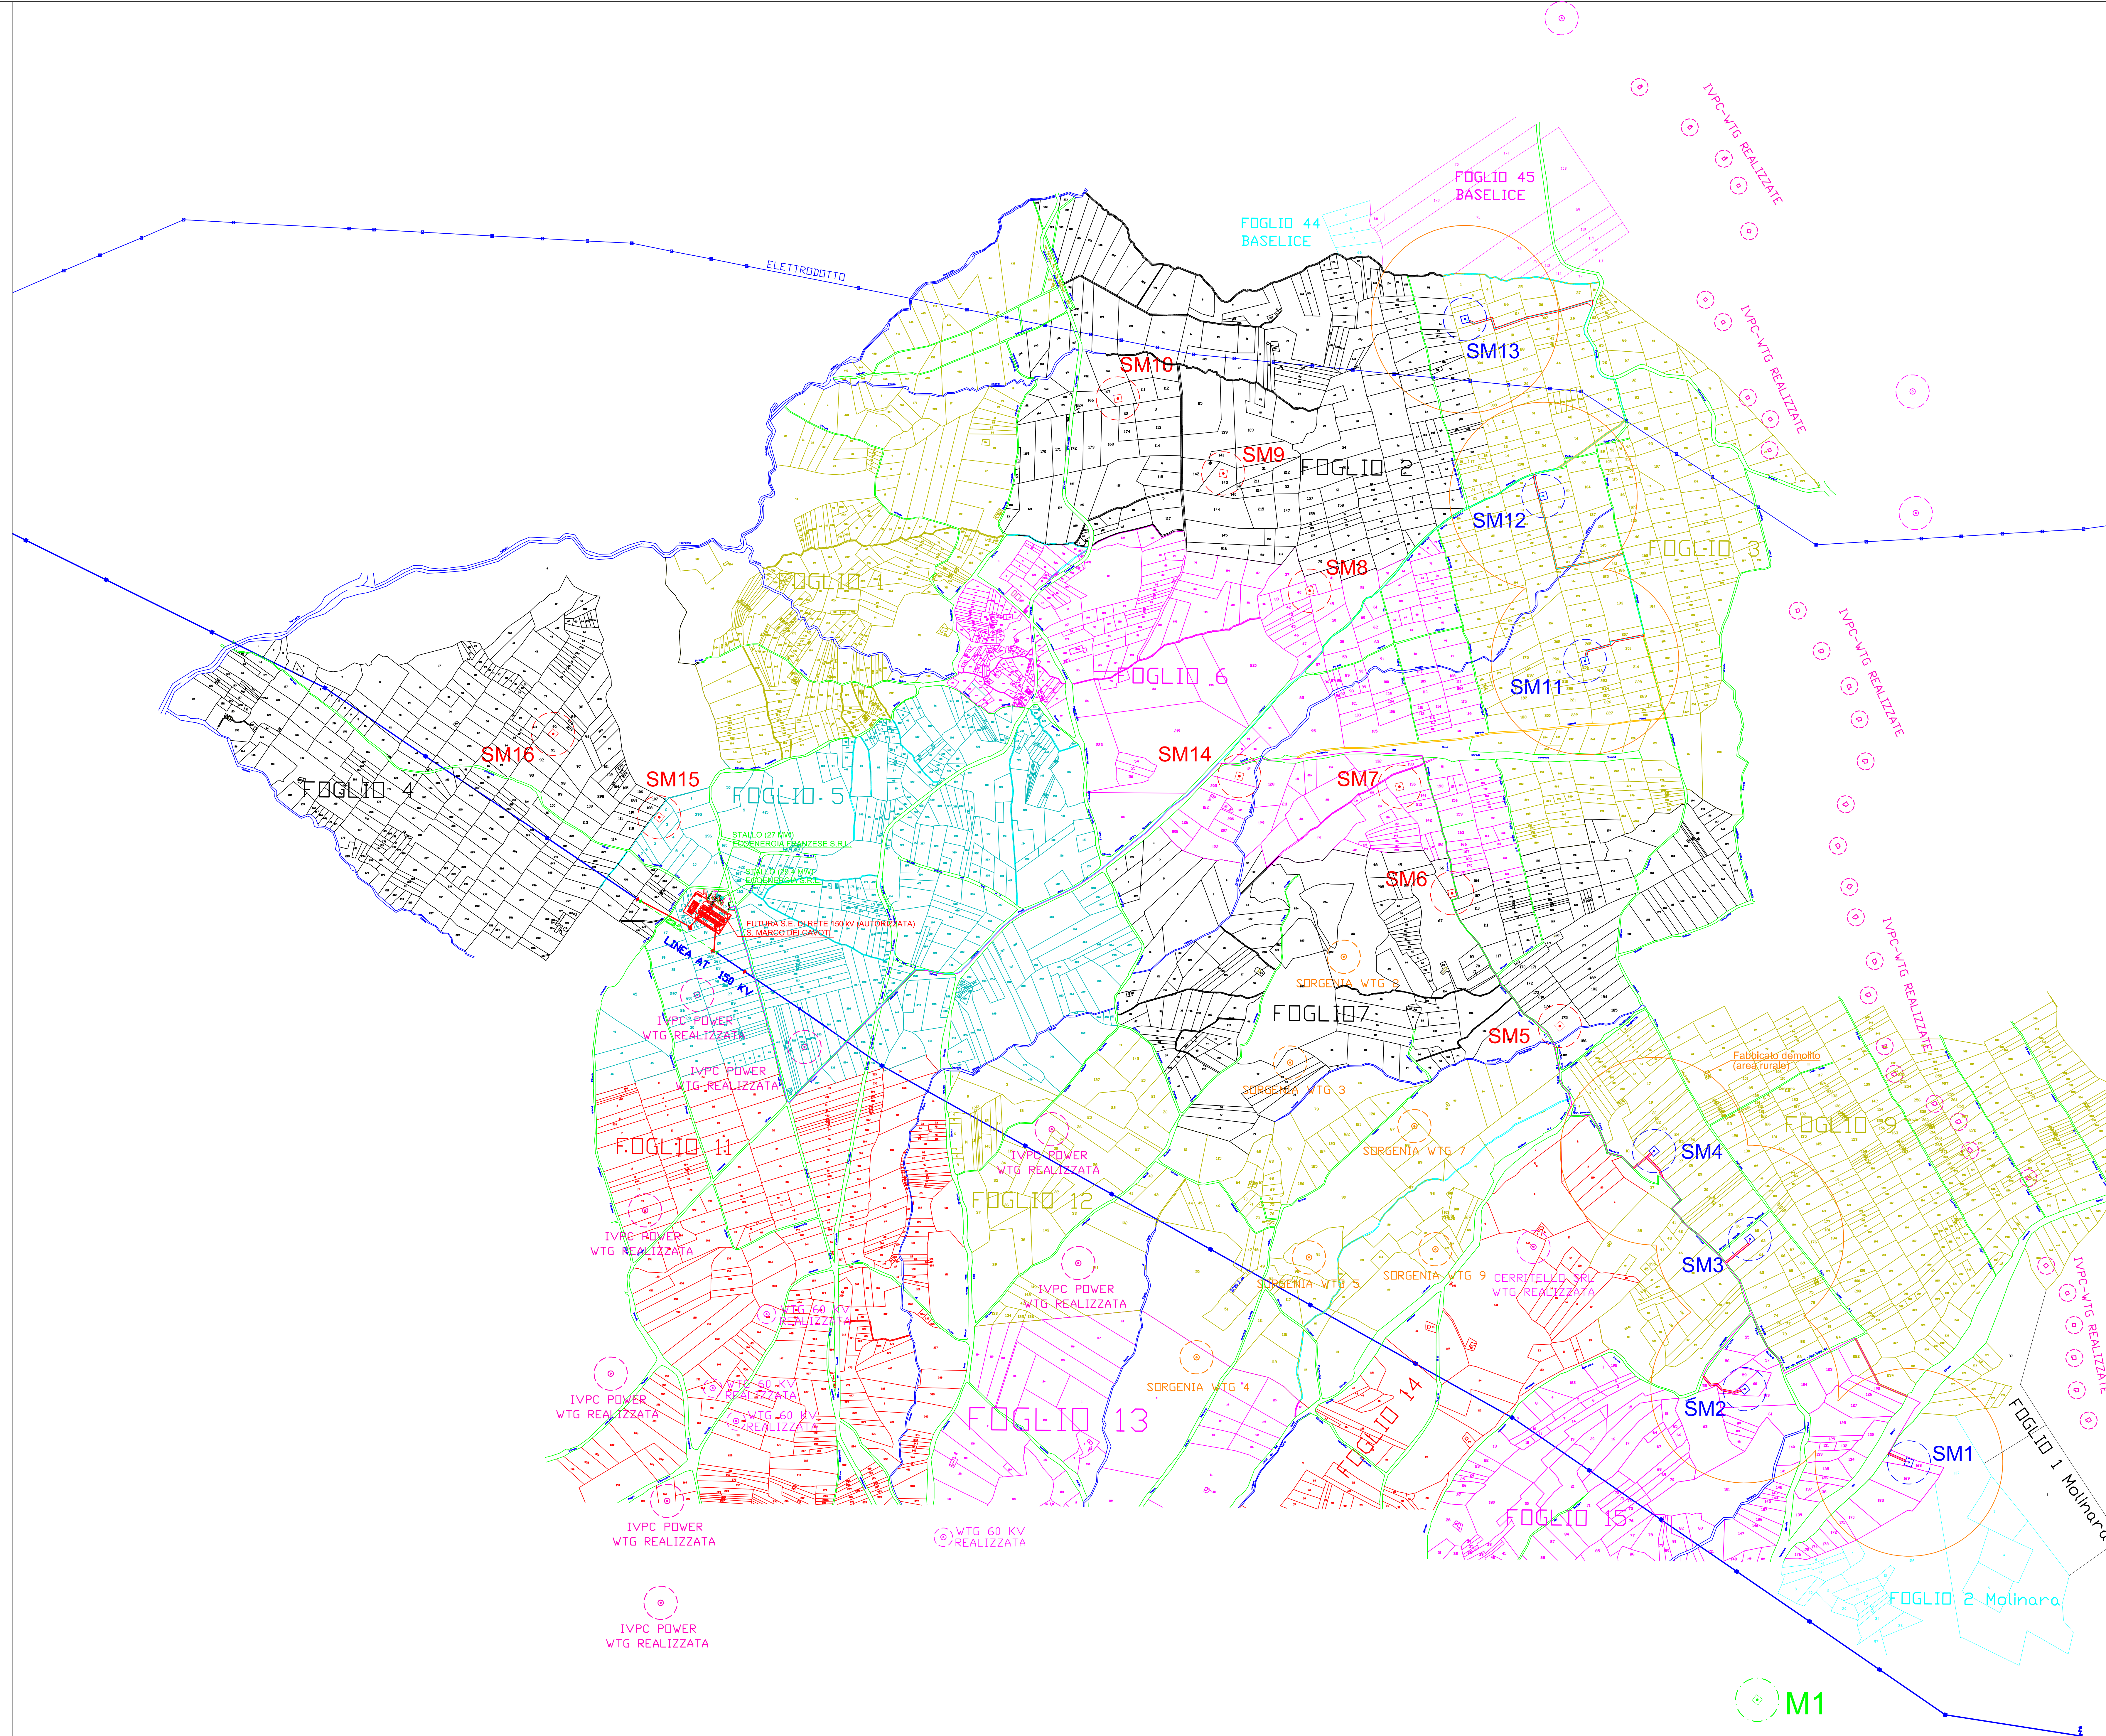

REGIONE CAMPANIA
 COMUNE di SAN MARCO DEI CAVOTI
 Provincia di Benevento

PROGETTO GENERALE
 DI UN PARCO EOLICO
 Localita' Ielardi - Macchioni -
 Montagna-Riccetto-Franzese

TAVOLA N° 16-A
 AREA GITTATA ELEMENTI ROTANTI SU CATASTALE
 CON INDICAZIONE ALTRI IMPIANTI REALIZZATI E AUTORIZZATI

Scala 1:6000 DATA: Marzo 2022

COMMITTENTE:
Ecoenergia Srl
 Via Cardito n° 5 CERVINARA (AV)

ECOENERGIA S.r.l.
 Via Cardito, 5
 83012 - CERVINARA (AV)
 P. IVA 0219560649
S. Marco dei Cavoti

PROGETTISTA:
 Dott. Ing. Saverio Viragolano

NEL RAGGIO DI 254 METRI (AREA GITTATA), DAL CENTRO AEROGENERATORI, NON SI RISCONTRANO RECETTORI (FABBRICATI)