


Legenda

	Aerogeneratore di progetto Diametro rotore 117 metri
	Aerogeneratore Autorizzato Ecoenergia Franzese Srl Diametro rotore 117 metri
	Cavidotto M.T. Interrato Linea A
	Cavidotto M.T. Interrato Linea B
	Strade nuove permanenti
	Strade esistenti da adeguare
	Servitu' di cavidotto
	Aerogeneratori altri produttori realizzati
	Aerogeneratori altri produttori autorizzati
	Aerogeneratori in corso di autorizzazione Ecoenergia nel Comune di Molinara
	Stazione elettrica di rete 150 kV (Autorizzata)
	Stazione elettrica utente 150/30 kV (Stallo Ecoenergia Franzese S.r.l. - 27 MW) (Stallo Ecoenergia S.r.l. - 29,4 MW)
	Raggio 254 metri Area gittata elementi rotanti

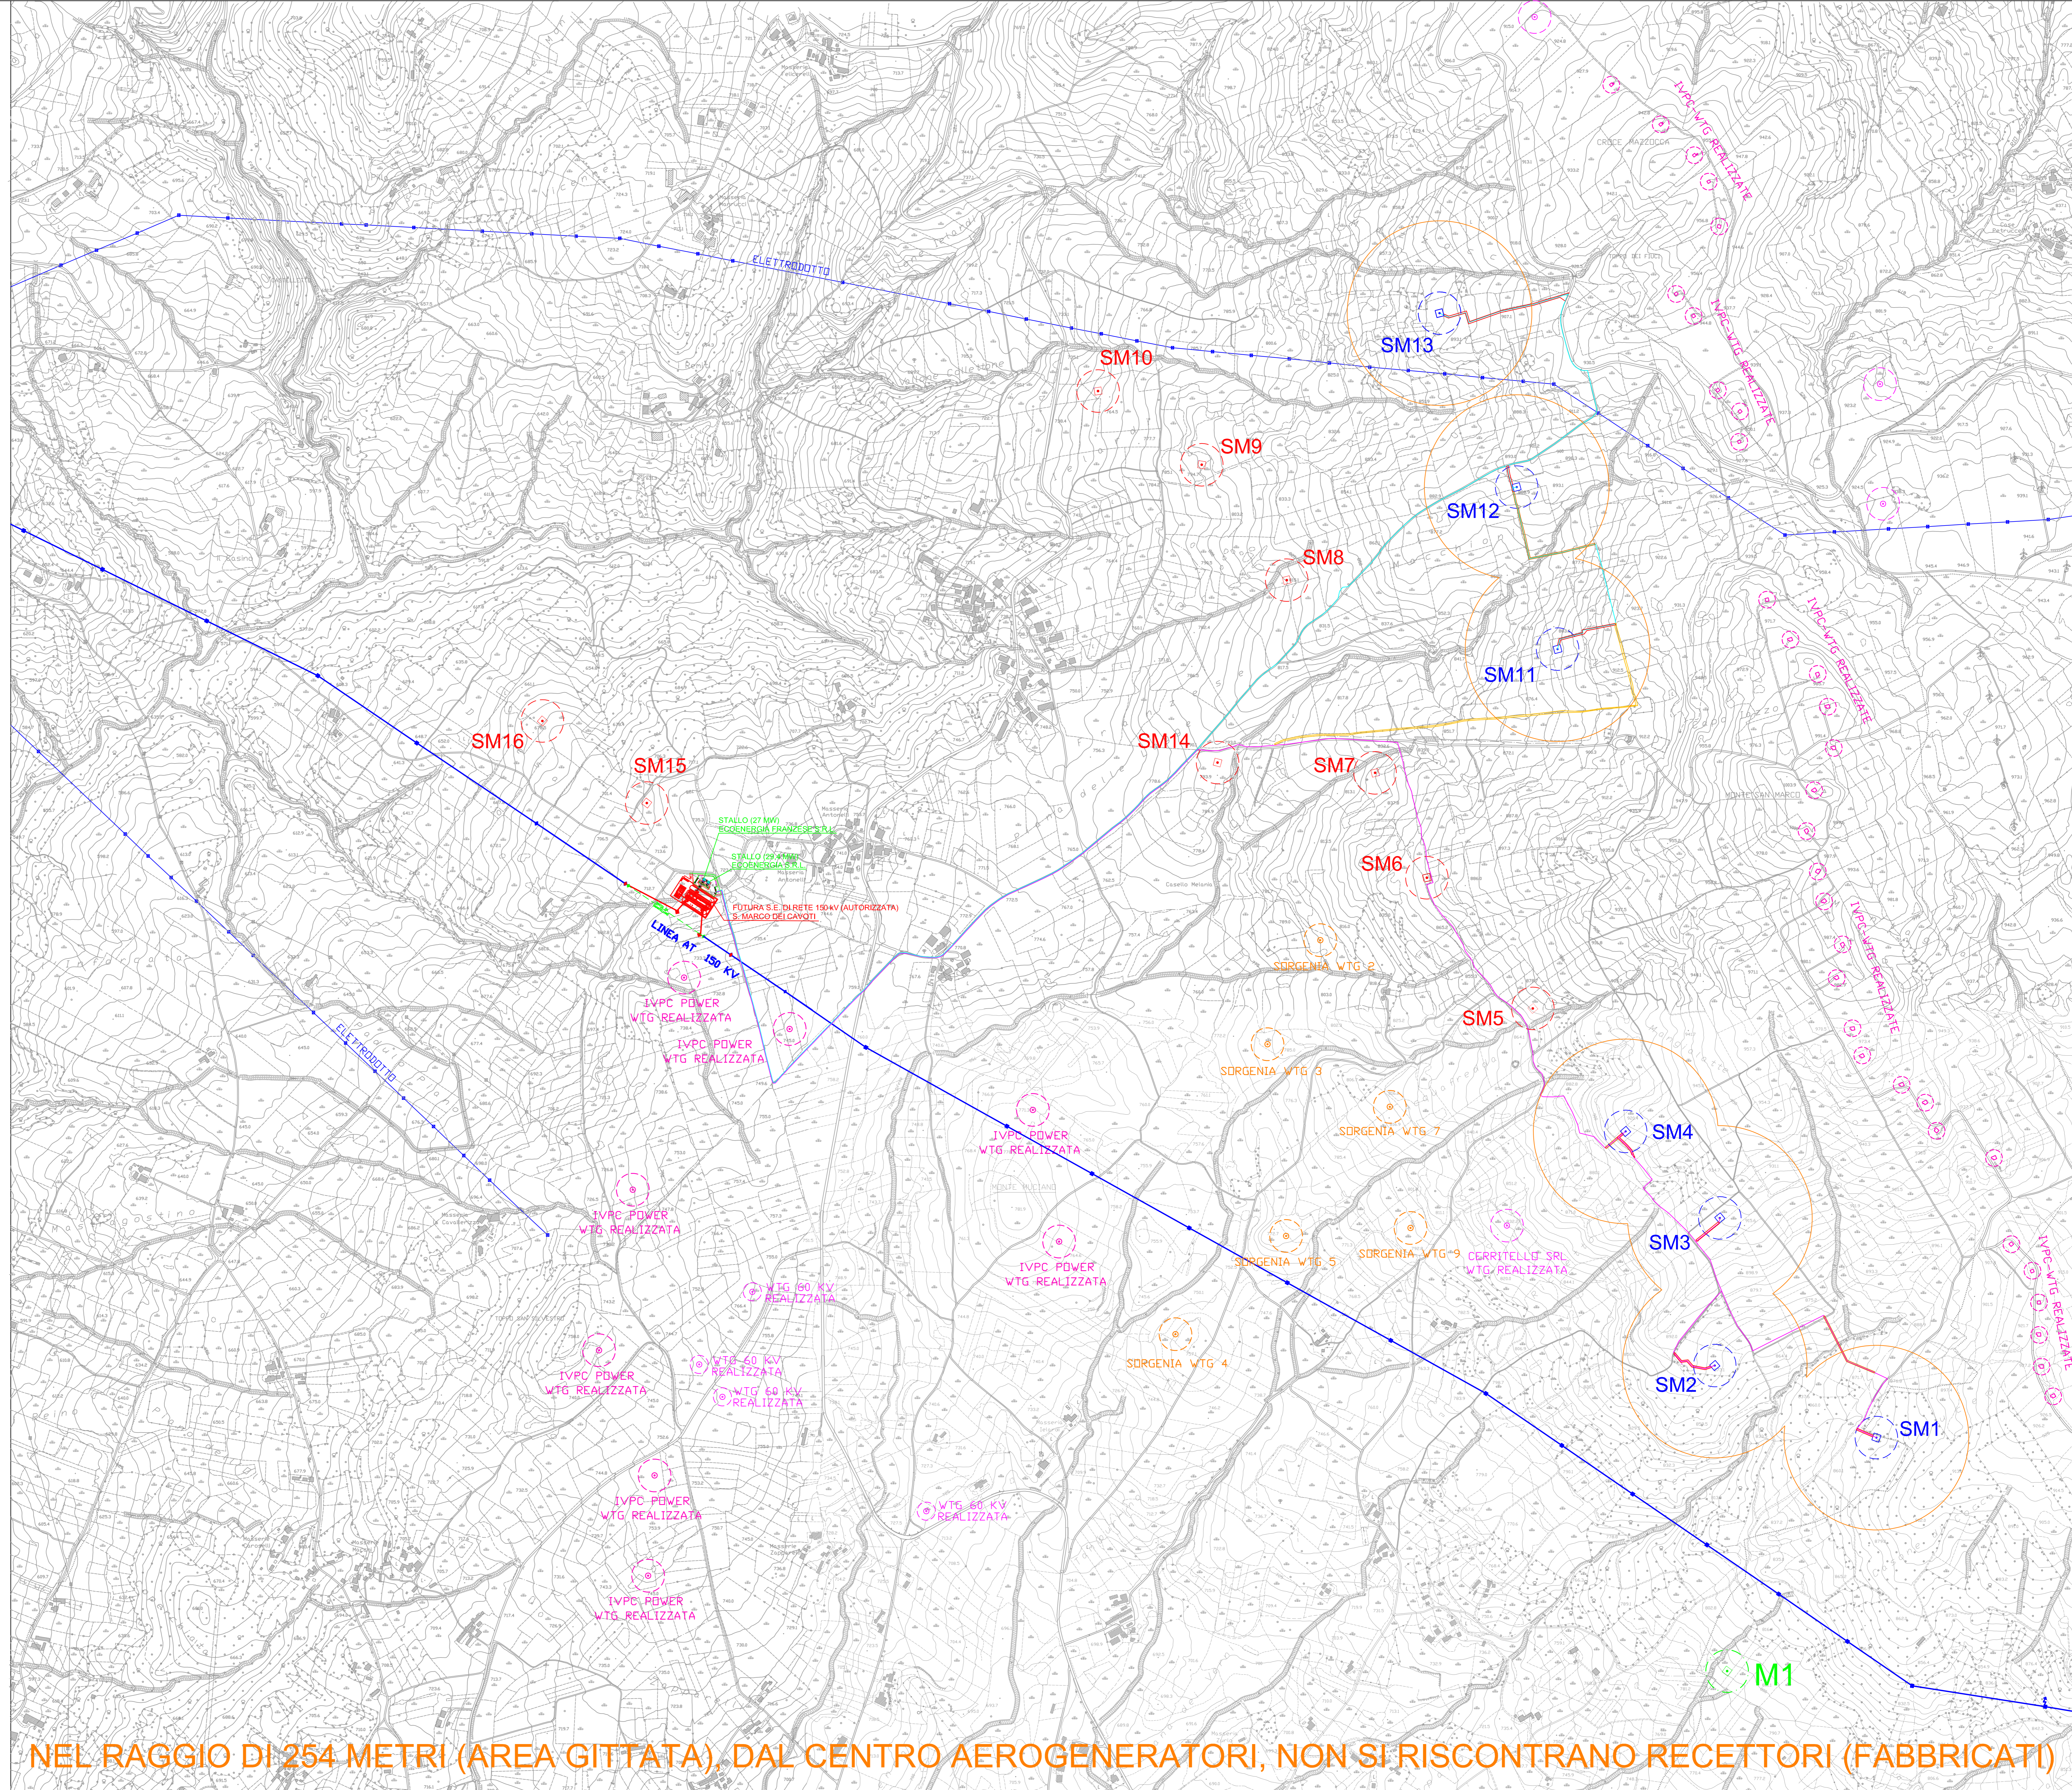

NEL RAGGIO DI 254 METRI (AREA GITTATA), DAL CENTRO AEROGENERATORI, NON SI RISCONTRANO RECETTORI (FABBRICATI)

<p>REGIONE CAMPANIA COMUNE di SAN MARCO DEI CAVOTI Provincia di Benevento</p>	
<p>PROGETTO GENERALE DI UN PARCO EOLICO Località Ielardi - Macchioni - Montagna-Ricetto-Franzese</p>	
<p>TAVOLA N° 16-B Scala 1:6000</p>	<p>AREA GITTATA ELEMENTI ROTANTI SU C.T.R. CON INDICAZIONE ALTRI IMPIANTI REALIZZATI E AUTORIZZATI. DATA: Maggio 2022.</p>
<p>COMMITTENTE: Ecoenergia Srl Via Cardito n° 5 CERVINARA (AV)</p>	<p>ECOENERGIA S.r.l. Via Cardito, 5 83012 CERVINARA (AV) P. IVA 02195850449 <i>Sandozio V. P. 2022</i></p>
<p>PROGETTISTA: Dott. Ing. Saverio Vitagliano</p>	