



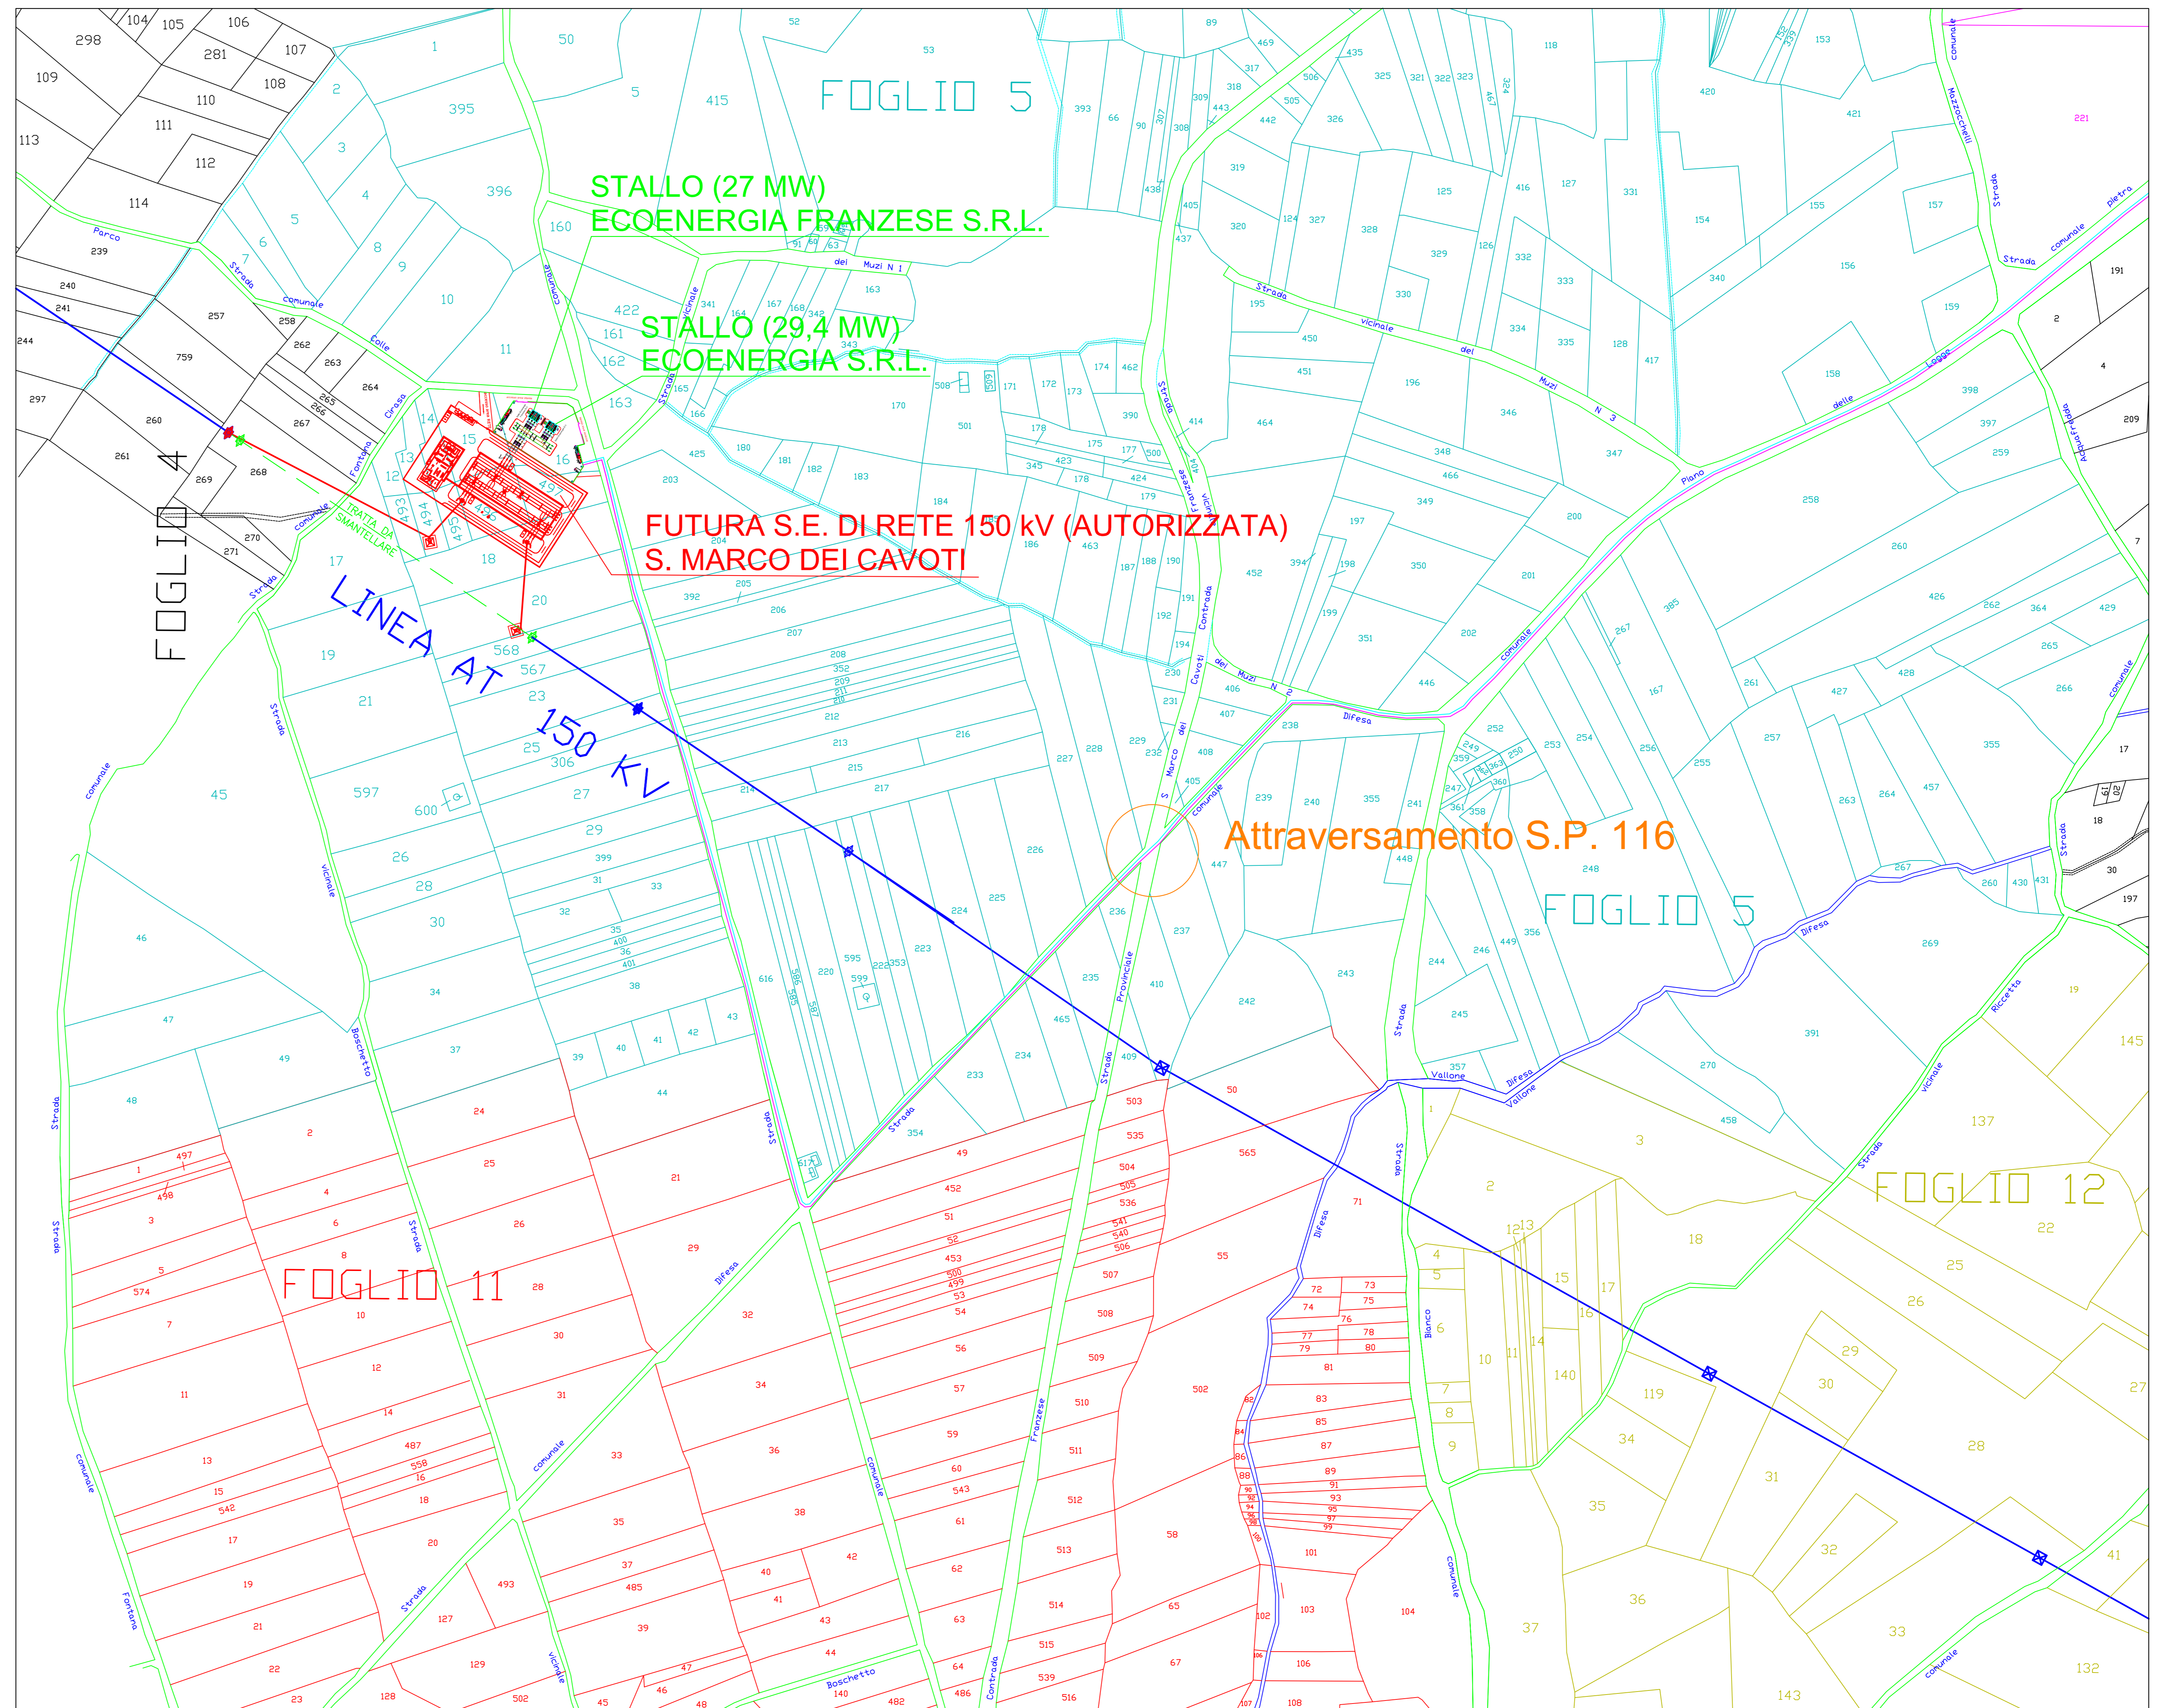

**SEZIONE TIPO CAVIDOTTO
ATTRAVERSAMENTO STRADA PROVINCIALE 116**

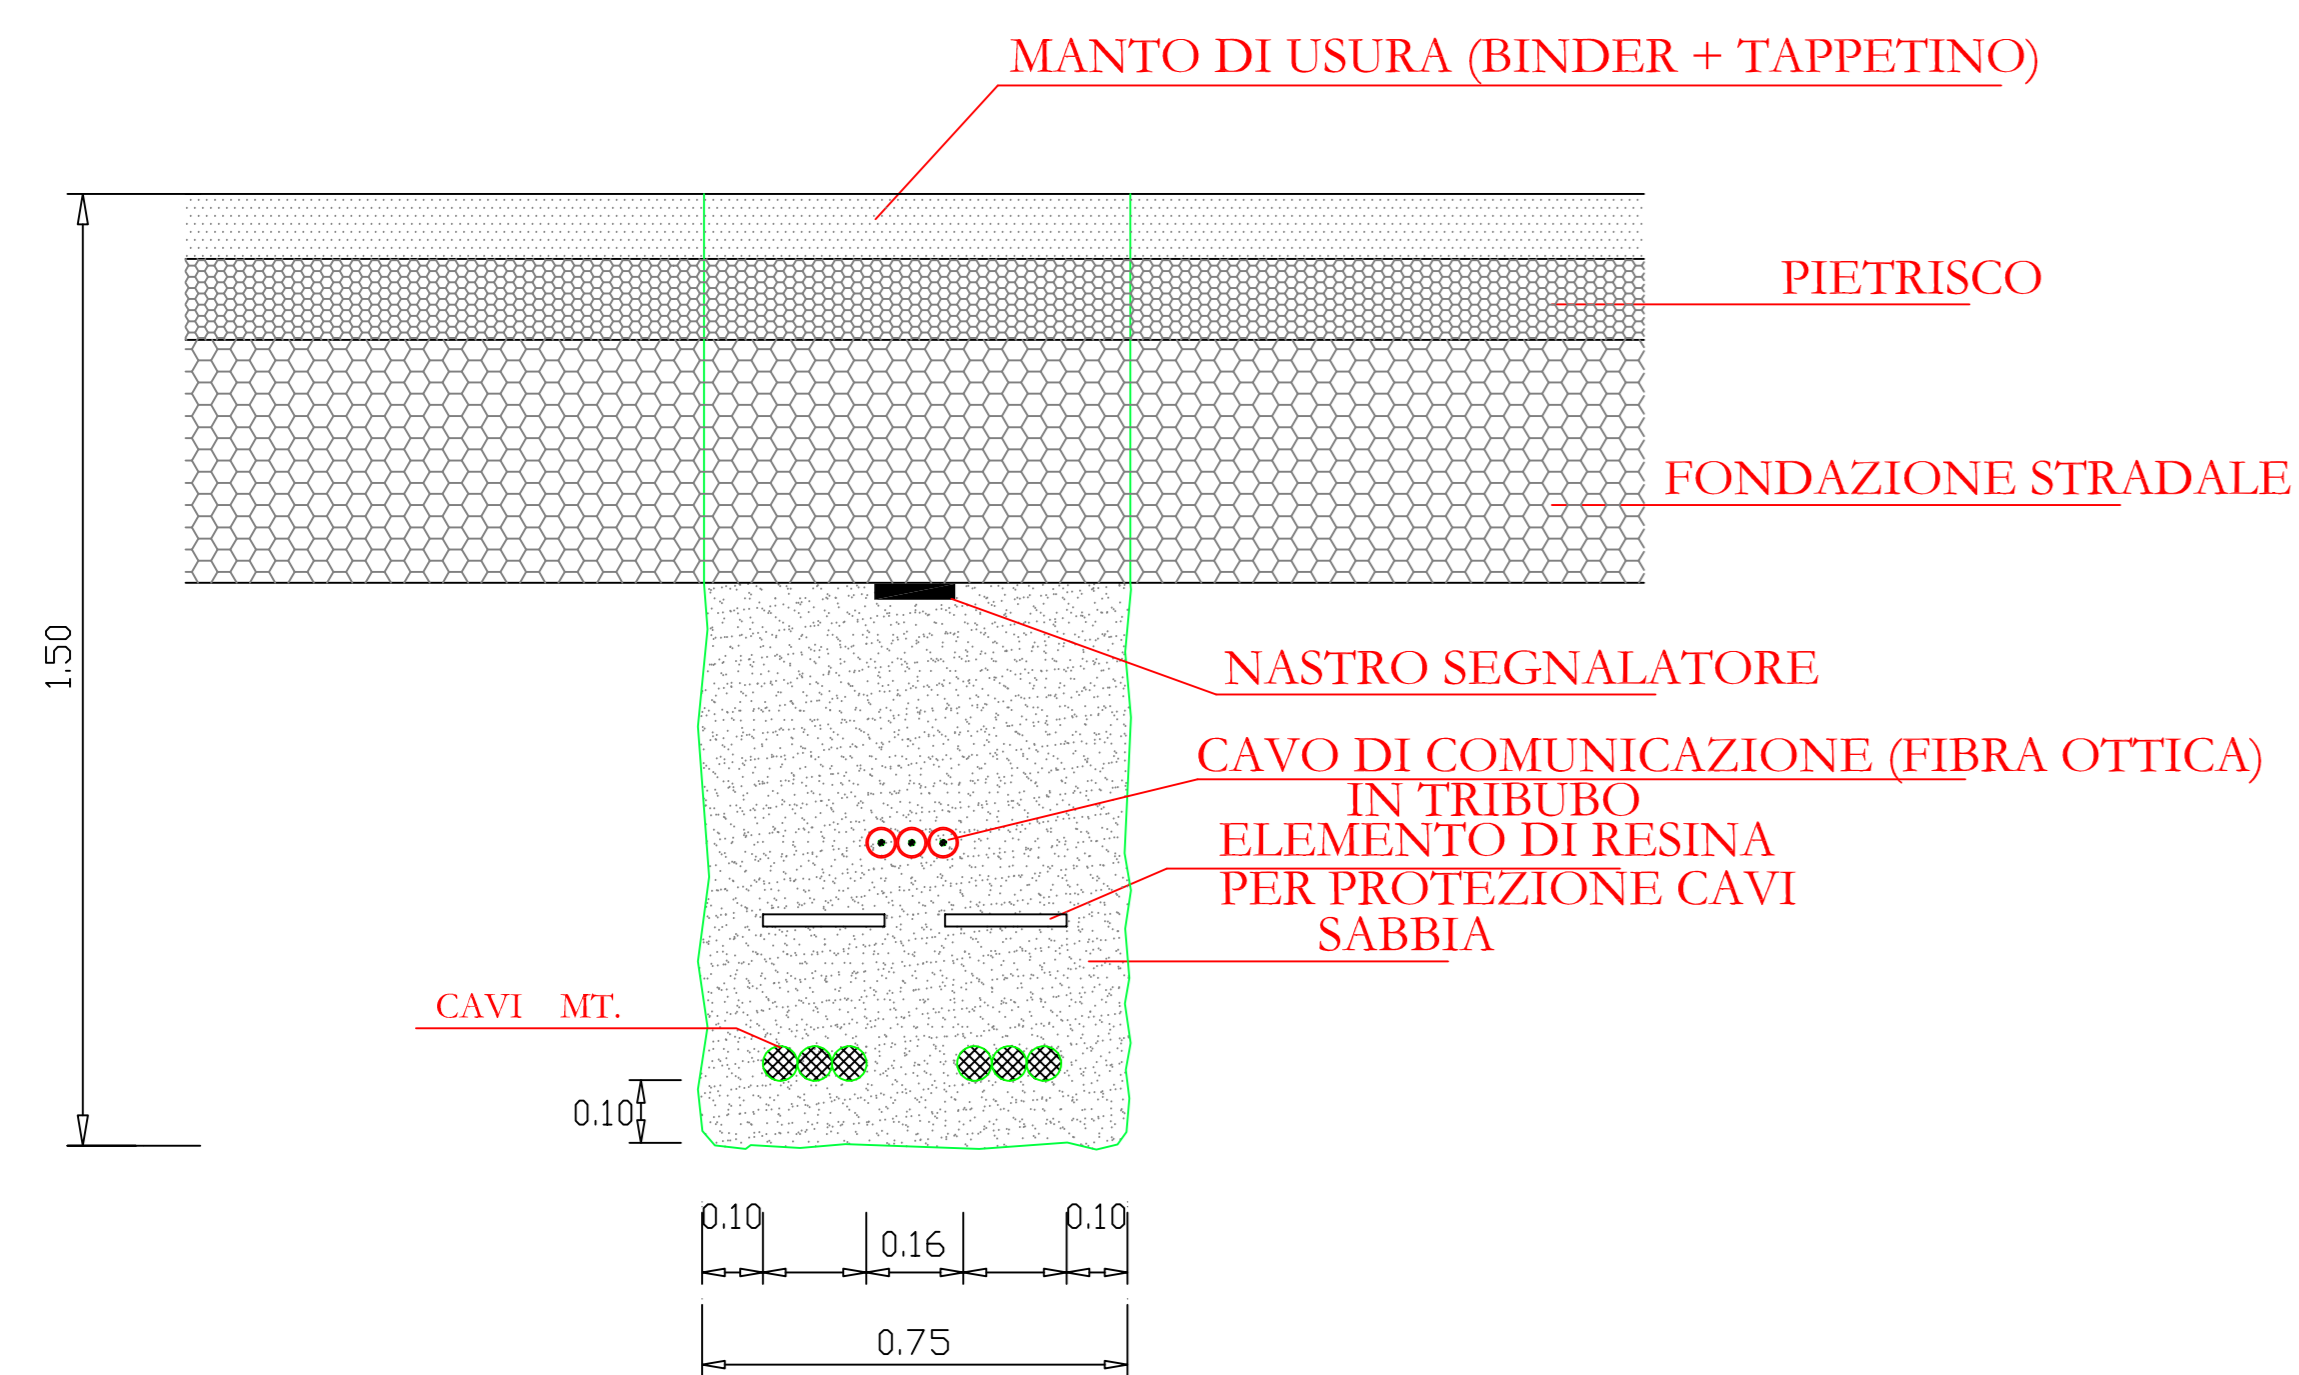

REGIONE CAMPANIA
COMUNE di SAN MARCO DEI CAVOTI
Provincia di Benevento

PROGETTO GENERALE
DI UN PARCO EOLICO
Località Ielardi - Macchioni -
Montagna-Ricetto-Franzeze

TAVOLA
N° 19
PARTICOLARE ATTRAVESAMENTO
CAVIDOTTO STRADA PROVINCIALE 116
Scala 1:2000
DATA: Marzo 2022

COMMITTENTE:
Ecoenergia Srl
Via Cardillo n° 5 CERVINARA (AV)

ECOENERGIA S.r.l.
Via Cardillo, 5
83012 CERVINARA (AV)
P. IVA 02195860649
Sede: S. Marco dei Cavoti

PROGETTISTA:
Dott. Ing. Saverio Vitagliano



Legenda

- Cavidotto M.T. Interrato Linea A
- Cavidotto M.T. Interrato Linea B
- Attraversamento S.P. 116

Coordinate Piane UTM WGS84 fuso 33, asse attraversamento, Est 489625 - Nord 4577555

Coordinate Geografiche WGS84, asse attraversamento, Long. 14,87597993° - Lat. 41,34942365°

Lunghezza trasversale ml. 20 - n. 2 linee MT interrate, come da sezione