


Legenda

	Aerogeneratore di progetto Diametro rotore 117 metri
	Aerogeneratore Autorizzato Ecoenergia Franzese Srl Diametro rotore 117 metri
	Cavidotto M.T. Interrato Linea A
	Cavidotto M.T. Interrato Linea B
	Strade nuove permanenti
	Strade esistenti adeguate
	Aerogeneratori altri produttori realizzati
	Aerogeneratori altri produttori autorizzati
	Aerogeneratori in corso di autorizzazione Ecoenergia nel Comune di Molinara
	Stazione elettrica di rete 150 kV (Autorizzata)
	Stazione elettrica utente 150/30 kV (Stallo Ecoenergia Franzese S.r.l. - 27 MW) (Stallo Ecoenergia S.r.l. - 29,4 MW)

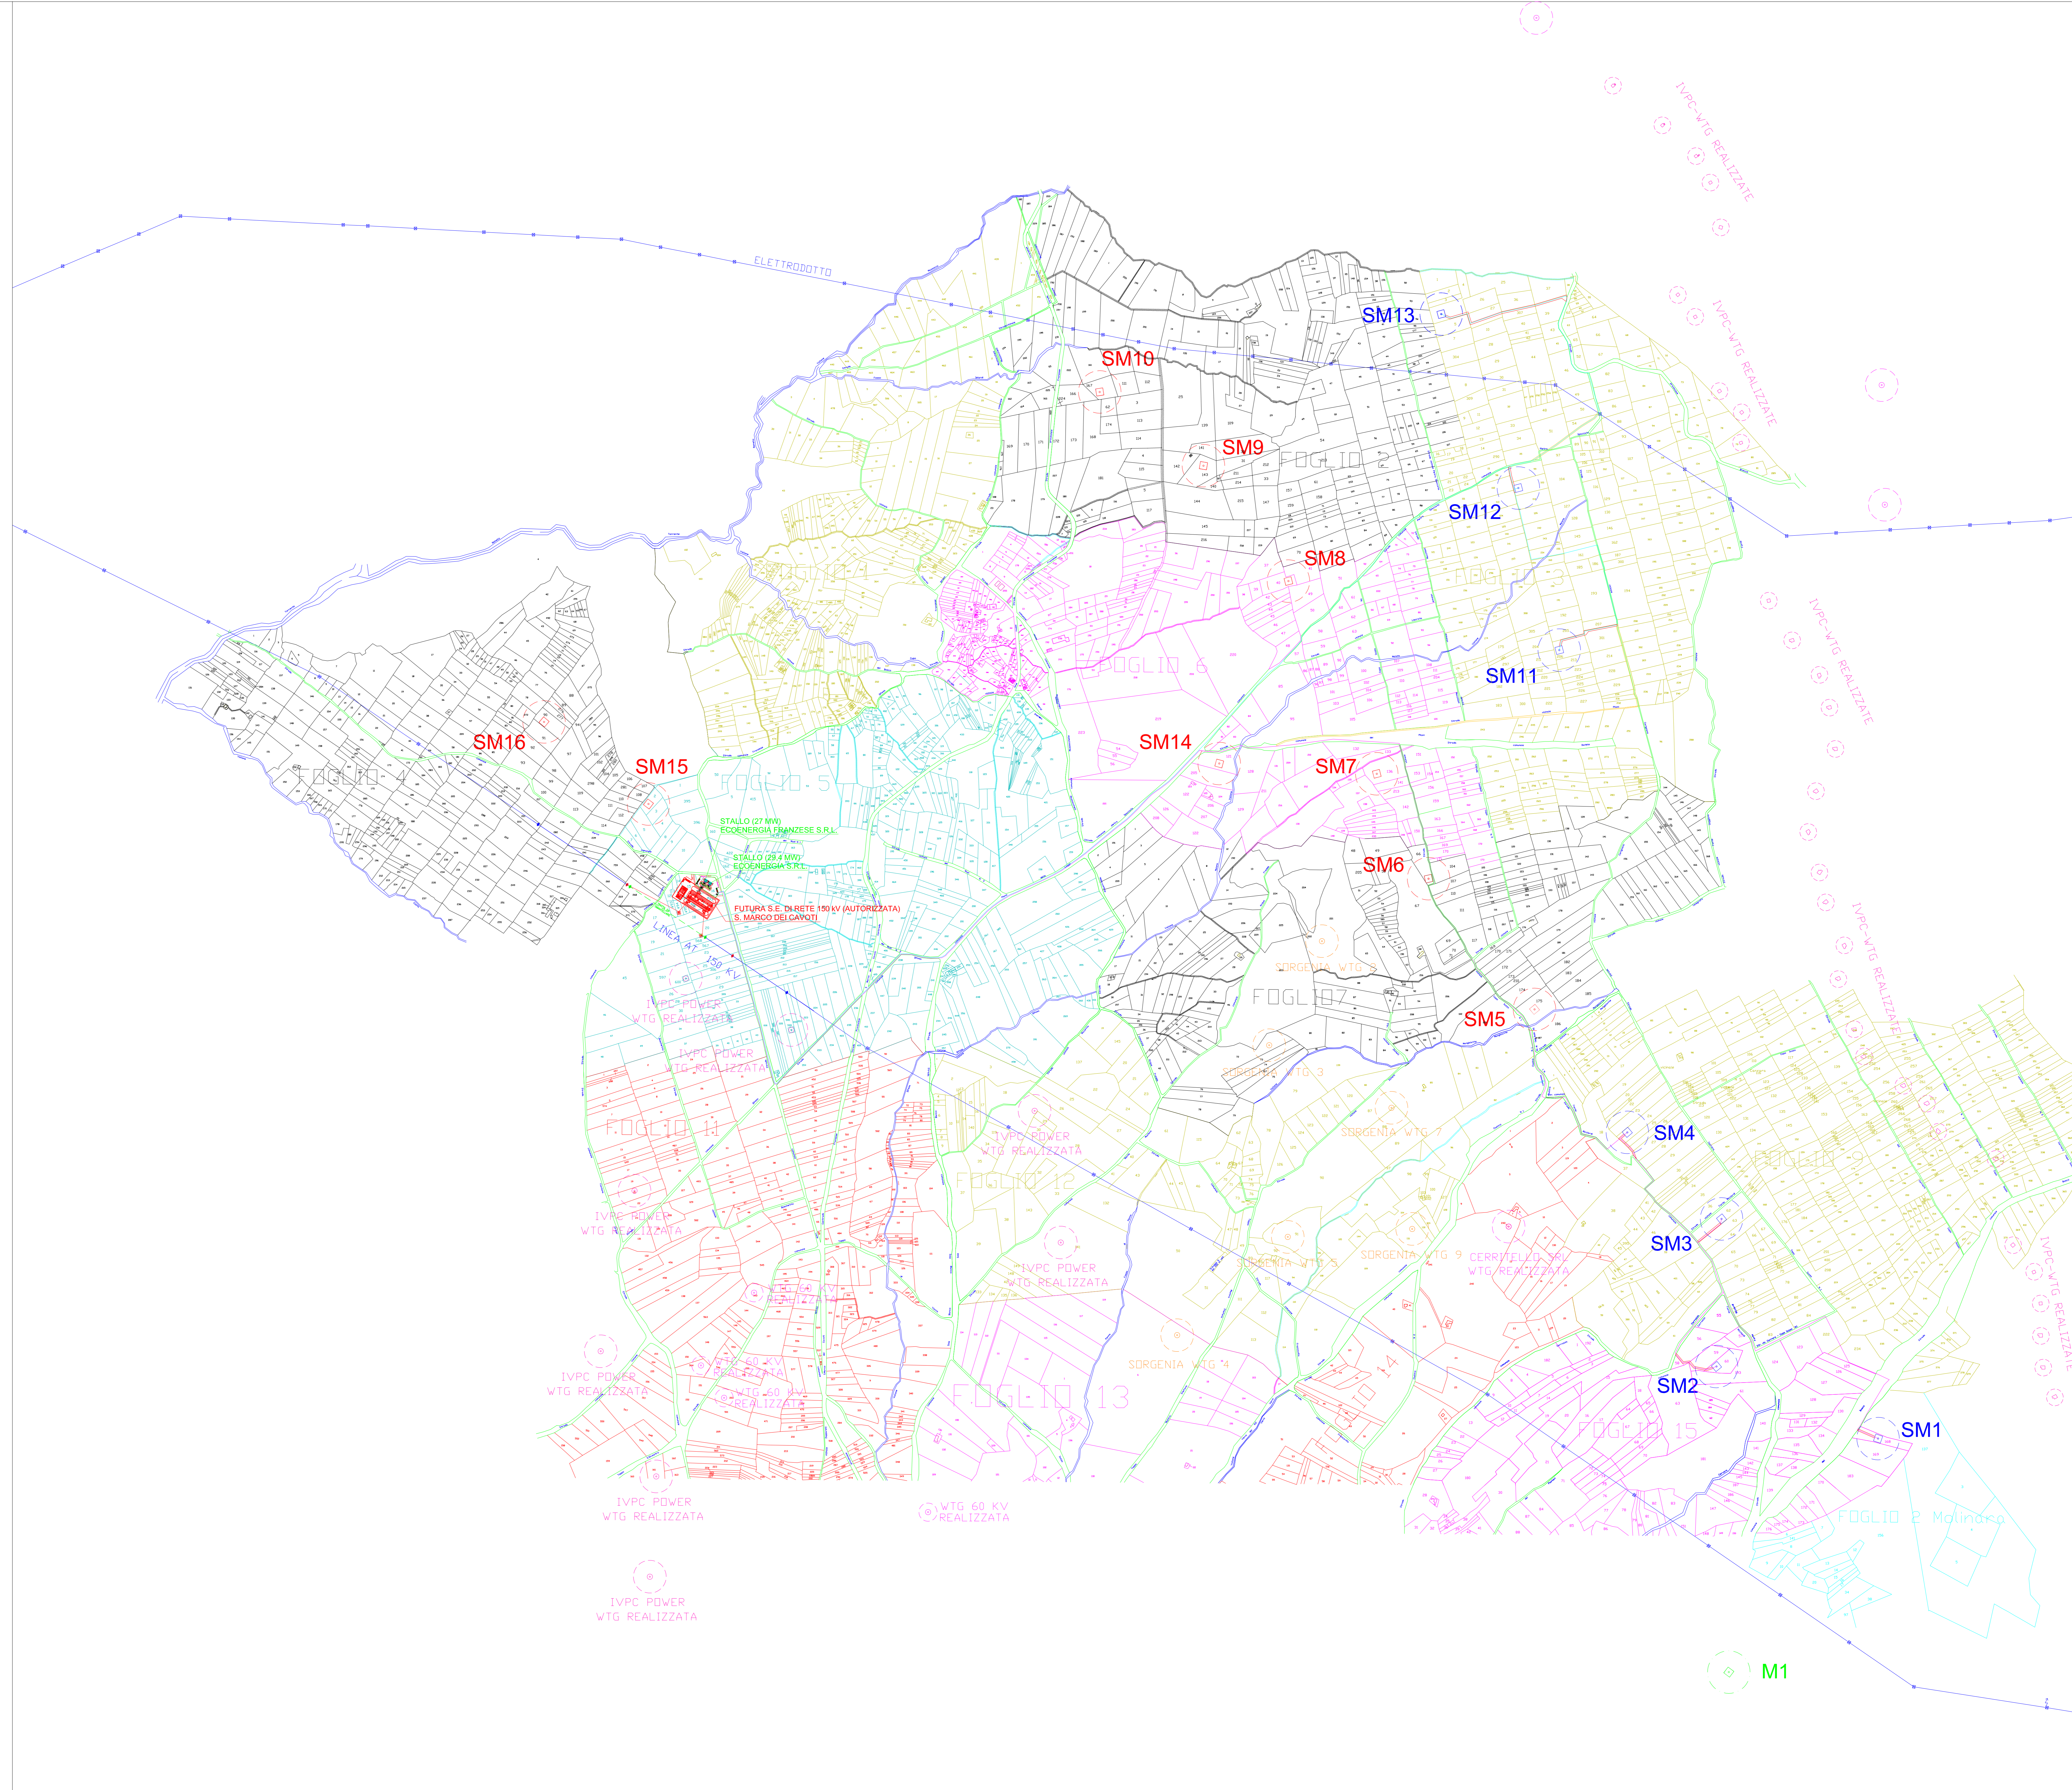

REGIONE CAMPANIA
COMUNE di SAN MARCO DEI CAVOTI
Provincia di Benevento

PROGETTO GENERALE
DI UN PARCO EOLICO
Localita' Ielardi - Macchioni -
Montagna-Ricetto-Franzese

TAVOLA N° 22	LAYOUT IMPIANTO IN ESERCIZIO SU CATASTALE CON INDICAZIONE ALTRI IMPIANTI REALIZZATI E AUTORIZZATI
Scala 1:6000	DATA: Marzo 2022

COMMITTENTE:
Ecoenergia Srl
Via Cardito n° 5 CERVINARA (AV)

ECOENERGIA S.r.l.
Via Cardito, 5
83012 / CERVINARA (AV)
P. IVA 02195690649
Sede Legale

PROGETTISTA:
Dott. Ing. Saverio Viraglino

