
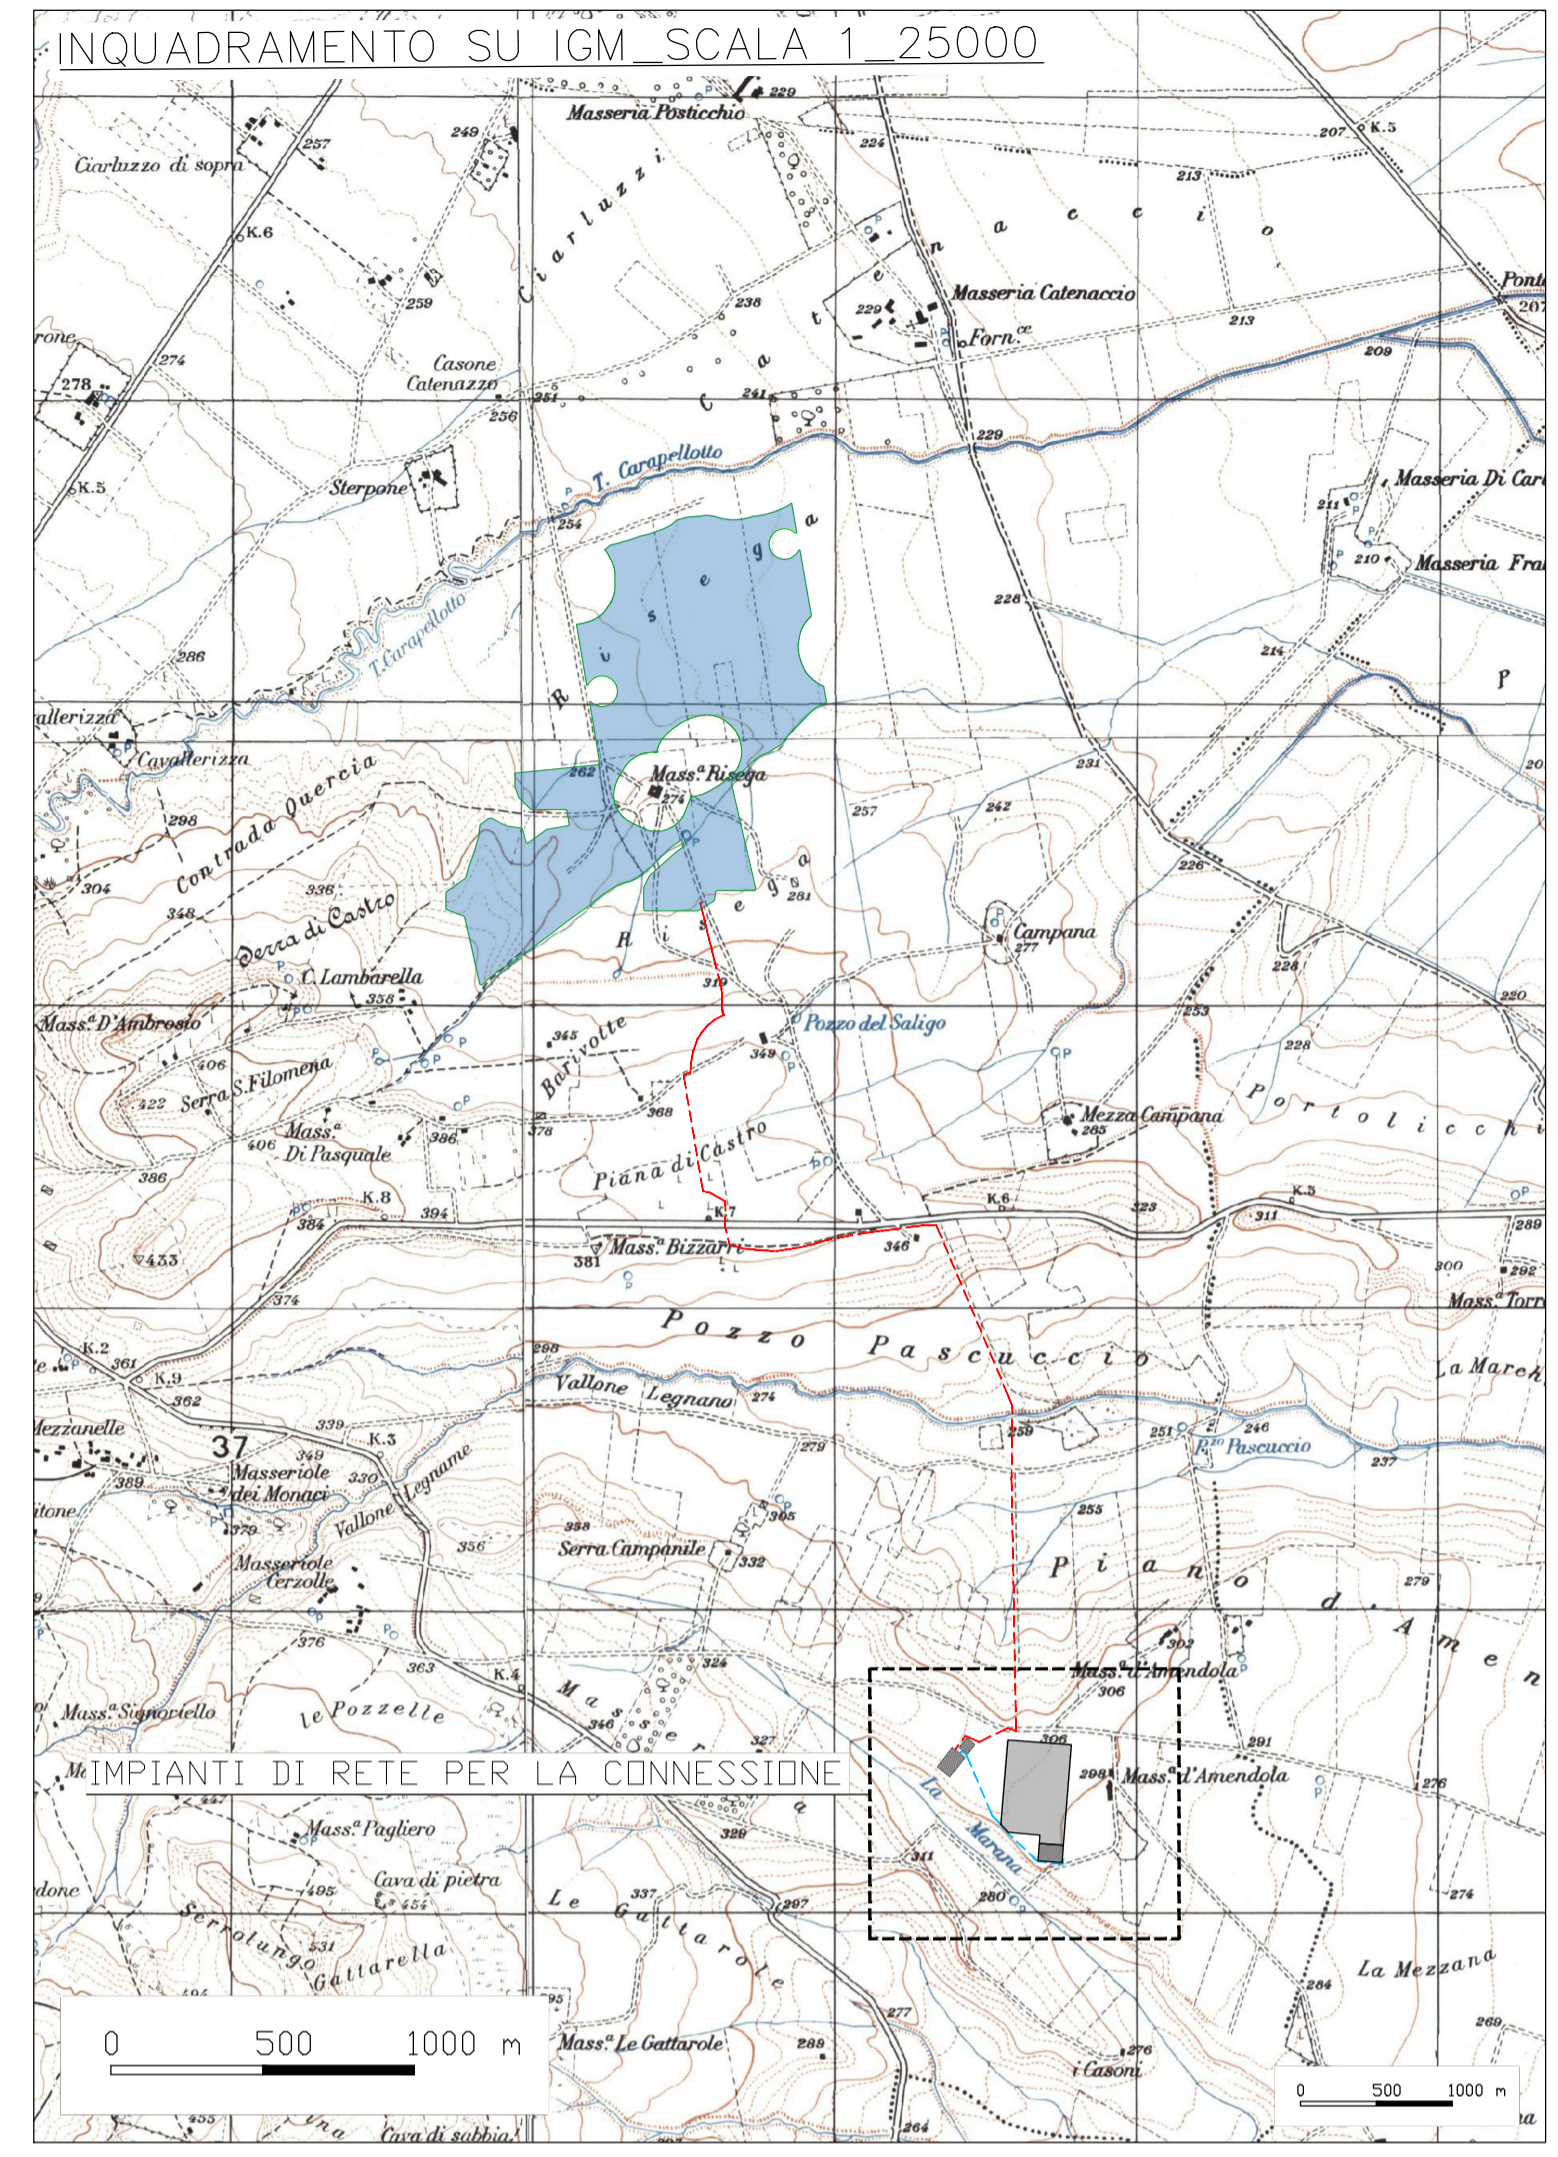


LEGENDA

- Recinzione perimetrale
- - - Cavidotto media tensione esterno

IMPIANTI DI RETE PER LA CONNESSIONE

- Opere di progetto
- Opere esistenti
- - - Cavidotto alta tensione

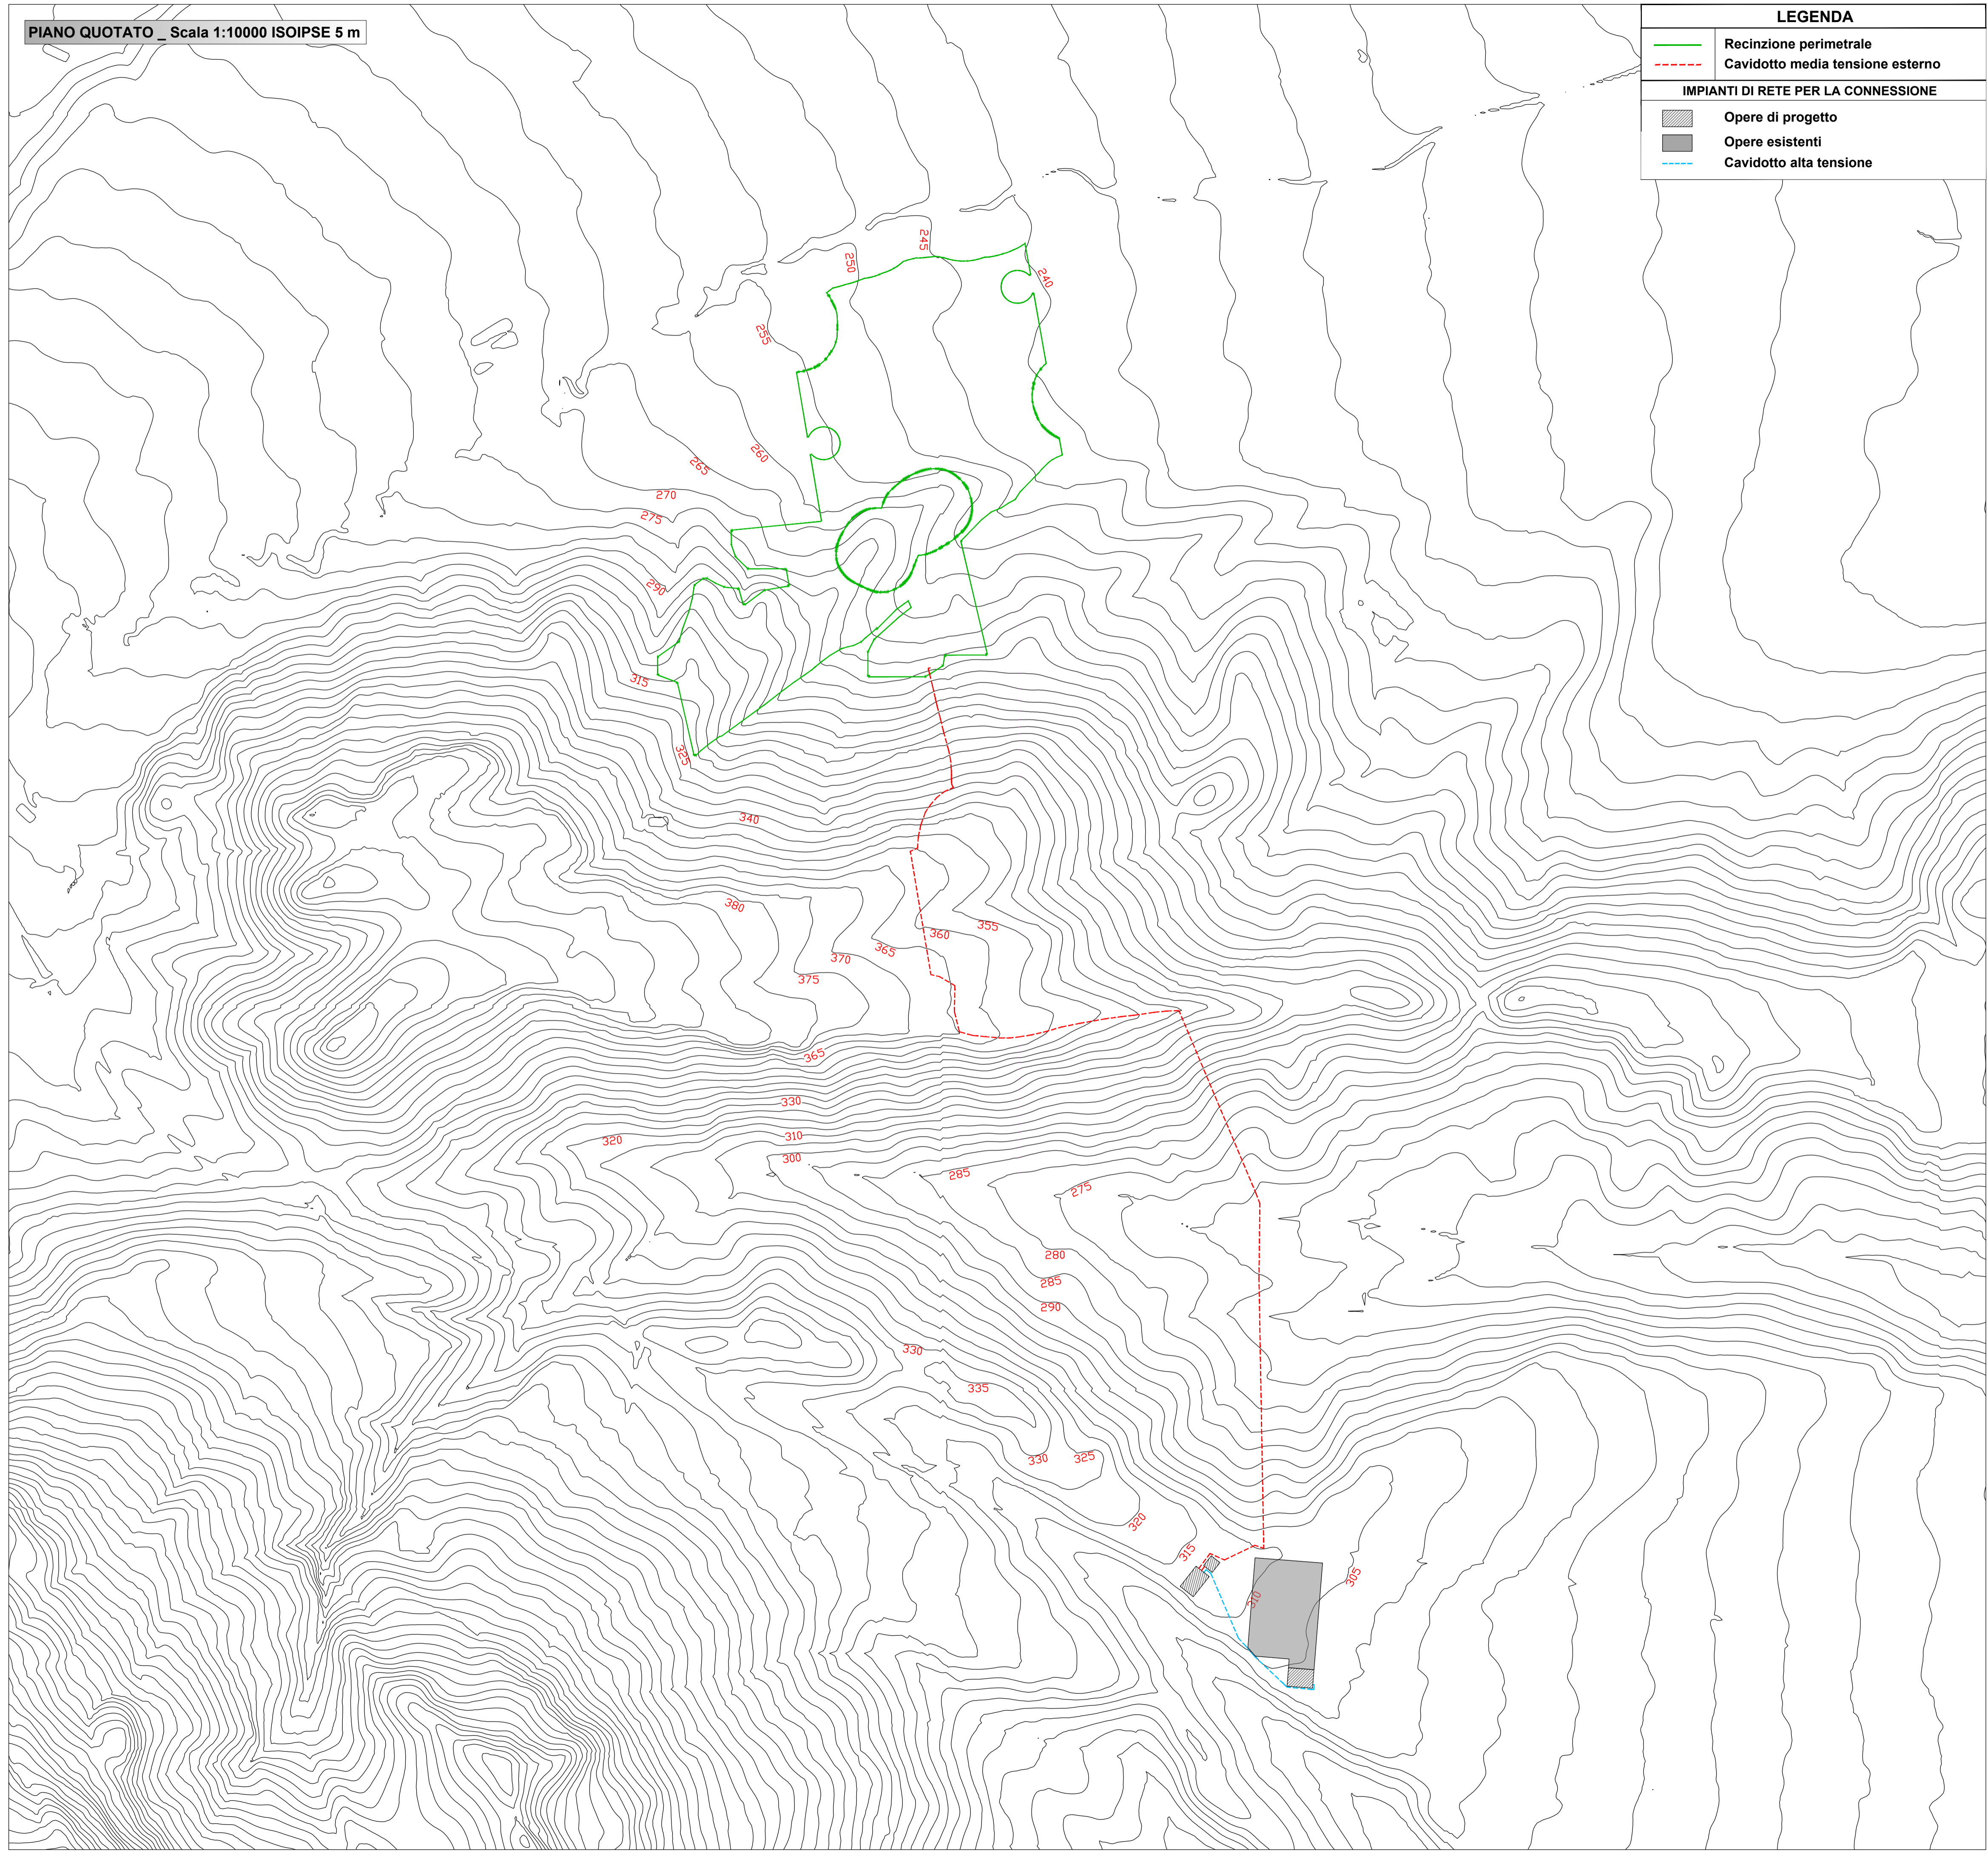



Regione Puglia



Comune di Deliceto




Provincia di Foggia

**PROGETTO PER LA REALIZZAZIONE
DI UN PARCO AGROVOLTAICO PER LA PRODUZIONE DI ENERGIA ELETTRICA,
DELLE OPERE CONNESSE E DELLE INFRASTRUTTURE INDISPENSABILI**
Località Risega - Comune di Deliceto (FG)

PROGETTO DEFINITIVO

DEL_RPA.01
Rilievo plano-altimetrico_1 di 3

Proponente





Rinnovabili Sud Tre srl
Via Della Chimica, 103 - 85100 Potenza (PZ)



Formato
A1

Scala
1:10000

Progettista

- Ing. Gaetano Cirone
- Ing. Domenico Bisaccia
- Ing. Adele Oliveto
- Geol. Emanuele Bonanno

Revisione	Descrizione	Data	Preparato	Controllato	Approvato
00	Prima emissione	07/07/2021	Ing. Adele Oliveto	Ing. Gaetano Cirone	Ing. Gaetano Cirone