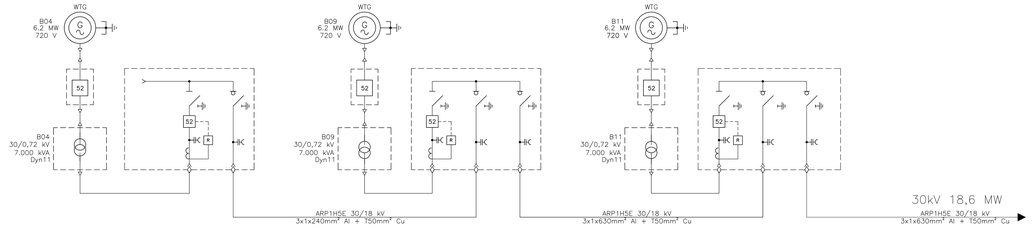

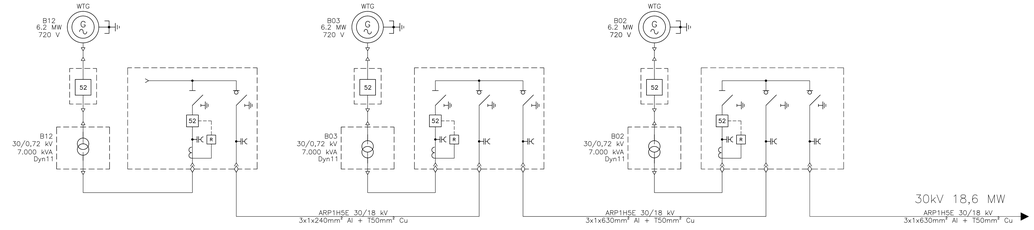

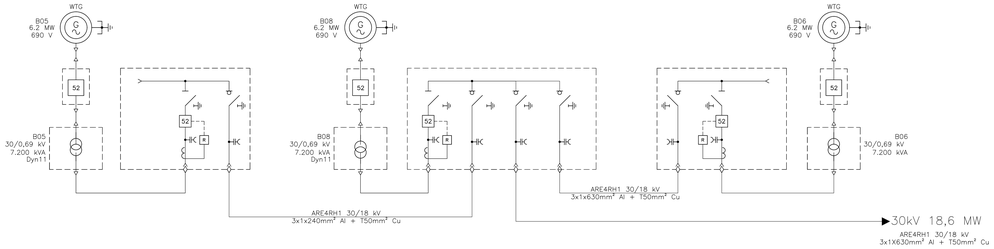

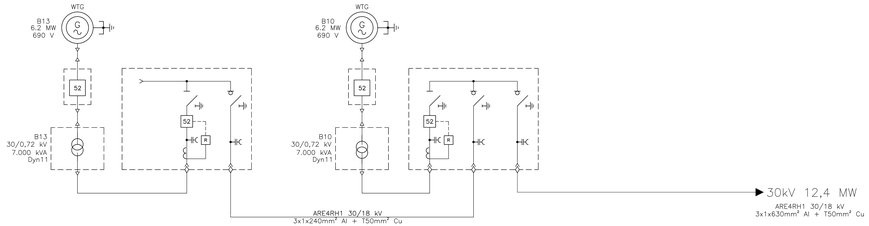

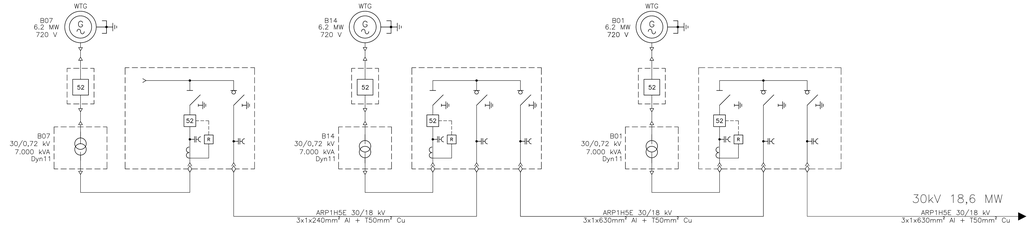

REGIONE PUGLIA
PROVINCIA DI FOGGIA
COMUNE DI ARIANO IRPINO
PROVINCIA DI AVELLINO

PROGETTO DEFINITIVO

Impianto di produzione di energia elettrica da fonte eolica "Ariano 2" di potenza nominale pari a 86,8 MW e relative opere connesse da realizzarsi nel Comune di Ariano Irpino

Titolo elaborato

Schemi elettrici impianto eolico

Codice elaborato: **PD229EL1**

Scala: –

Non riducibile e consegna a mezzo sito Ebtra quarto scaricamento

Progettazione

F4 Ingegneria srl
Via Dante, 19 - 71122 Foggia (Provincia di Foggia)
Tel. +39 0971 1904707 - Fax +39 0971 354542
www.f4ingegneria.it - f4ingegneria@pec.it

Il Direttore Tecnico
(Ing. Giovanni DI SANTO)

Società certificata secondo le norme UNI EN ISO 9001:2015 e UNI EN ISO 14001:2015 per le attività di progettazione nei settori: civile, idraulica, acustica, energia, ambiente (settore IAF: 34).

EPV srl
Via Cesare Battisti, 114 83052 S. Andrea di Conza (AV)
Tel 3 Fax 09 0827 35887

Gruppo di lavoro

Dott. Far. Luigi ZUCCARO
Ing. Giuseppe NINNO
Ing. Giovanni DI SANTO
Ing. Rosanna SANTAGERO
Arch. Gaia TELESCA

Consulenze specialistiche

Committente

WEB Ariano 2 S.r.l.
Via Leonardo Da Vinci 15, 39100 Bolzano (BZ)

Data	Descrizione	Redatto	Verificato	Approvato
Giugno 2022	Prima emissione	GDL	GZU	GMA

File sorgente: **PD229EL1 - Schemi elettrici impianto eolico.dwg**