Firmato digitalmente da
MAURIZIO GIACOMINO
CN = GIACOMINO MAURIZIO
C = IT

PORZIONE DEL PARCO EOLICO UBICATO A NORD-OVEST DI SS n. 90 IN LOCALITA' SERRALONGA

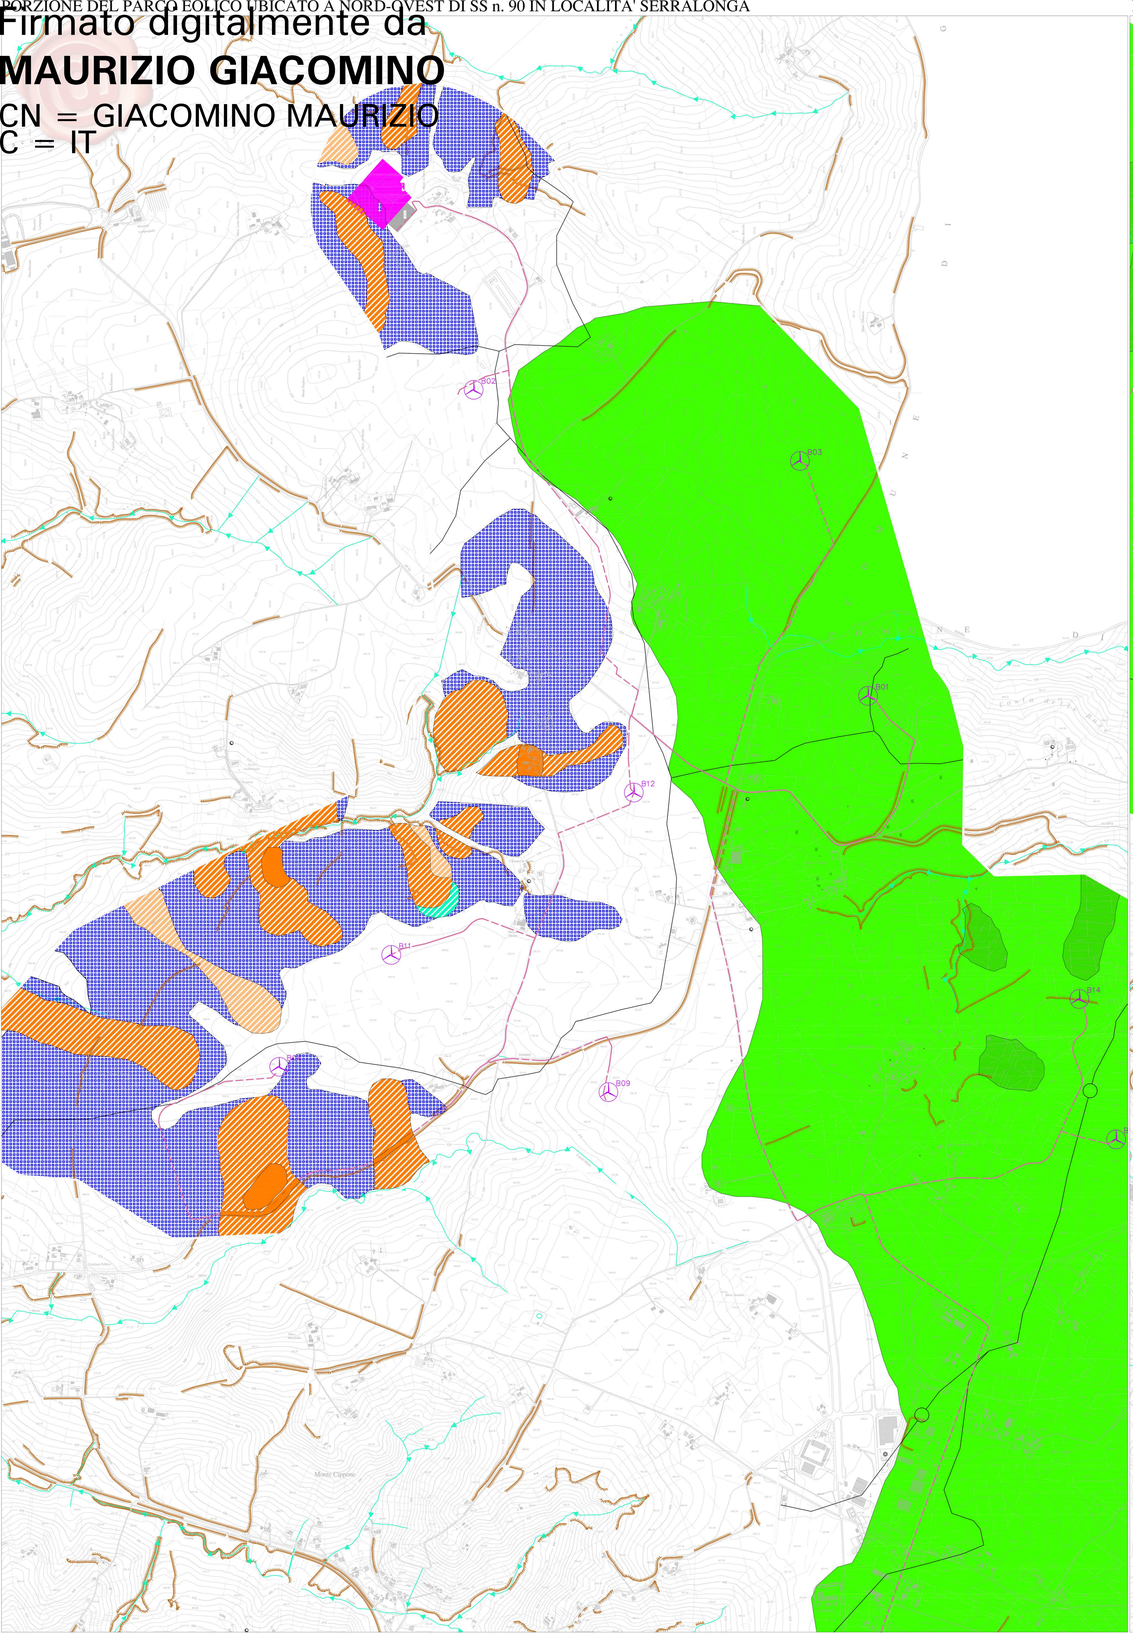

PORZIONE DEL PARCO EOLICO UBICATO A SUD-EST DI SS n. 90 IN LOCALITA' SERRALONGA

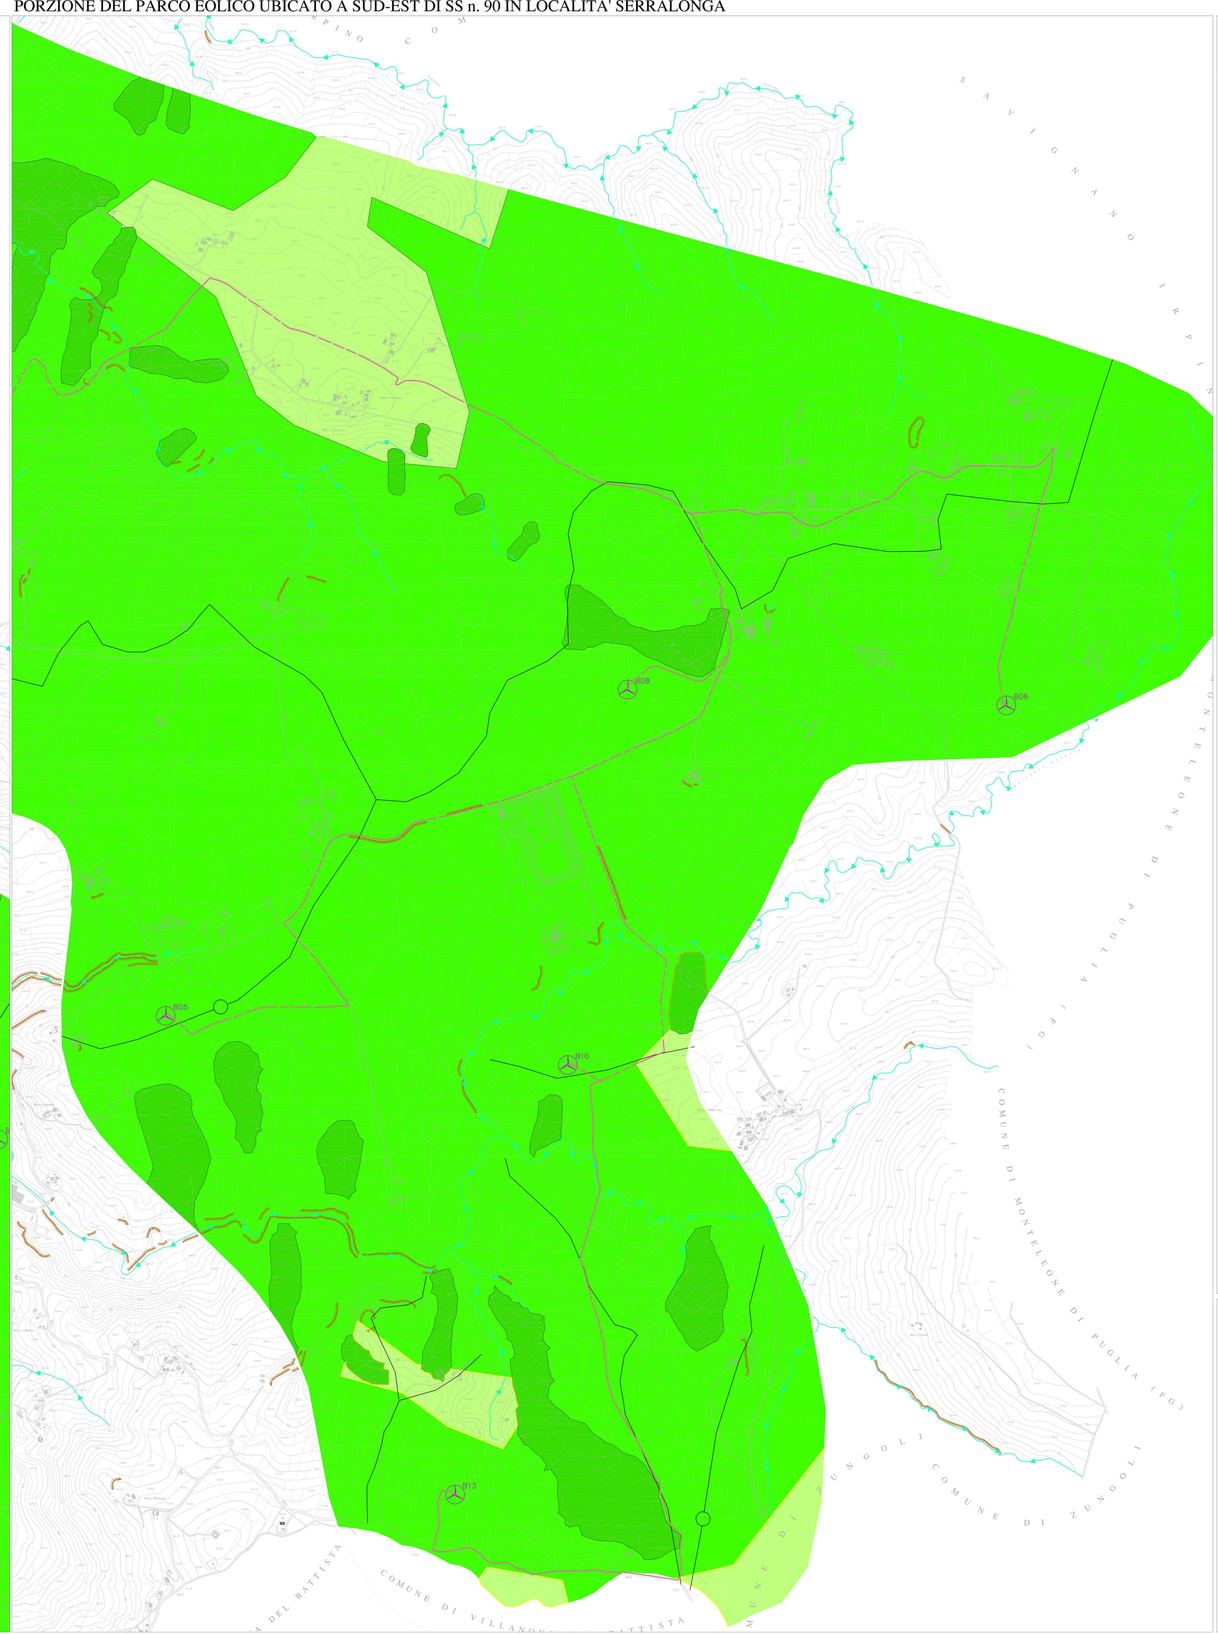

LEGENDA

- B02 Punti ubicazione aerogeneratori.
- Percorso cavidotto.
- Cabina primaria e sottostazione.
- Linee di erosione principale (Fiumi, Torrenti e Fossi).
- Linee spartiacque idrografici principale.
- Scarpate naturali e antropiche.

Carta degli Scenari di rischio - Autorità di Bacino dei fiumi Liri-Garigliano e Volturno

- Area a Rischio Elevato - R3
  Nella quale per il livello di Rischio presente sono possibili problemi per l'incolumità delle persone, danni rilevanti alle abitazioni e alle infrastrutture con conseguente inagibilità degli stessi, la interruzione di funzionalità delle attività socio-economiche e danni rilevanti al patrimonio ambientale.
- Area di Alta Attenzione - A4
  Area non urbanizzata, potenzialmente interessata da fenomeni di innesco, transito ed invasione di frana a massima intensità attesa alta.
- Area di Medio-Alta Attenzione - A3
  Area non urbanizzata, ricadente all'interno di una frana attiva a massima intensità attesa media o di una frana quiescente alla medesima intensità in un'area classificata ad alto grado di sismicità.
- Area di Media Attenzione - A2
  Area non urbanizzata, ricadente all'interno di una frana quiescente, a massima intensità attesa media.
- Area di possibile ampliamento dei fenomeni franosi cartografati all'interno, ovvero di fenomeni di primo distacco , per la quale si rimanda al D.M. LL.PP 11/3/88) C2.

Pericolosità Geomorfologica - Autorità di Bacino della Puglia
Pericolosità e Rischio

- Area a Pericolosità Molto Elevata - PG3.
- Area a Pericolosità Elevata - PG2.
- Area a Pericolosità Media e Moderata - PG1.

REPUBBLICA ITALIANA
REGIONE PUGLIA
PROVINCIA DI FOGGIA
COMUNE DI ORSARA DI PUGLIA
COMUNE DI BOVINO
COMUNE DI ANZANO DI PUGLIA

PROGETTO DEFINITIVO

Impianto di produzione di energia elettrica da fonte eolica "Ariano 2" di potenza nominale pari a 86,8 MW e relative opere connesse da realizzarsi nel Comune di Ariano Irpino

Titolo elaborato
Carta Geomorfologica

Codice elaborato
PE20ECA2

Scala
1 : 5.000

Modello di riferimento UNI 10450 - UNI 10616

Progettazione

FR Ingegneria srl
Via Ciro Menotti, 10 - 20129 Milano
Tel. +39.045.8350750 - Fax +39.045.8350755
www.fringegneria.eu - E-mail: info@fringegneria.eu
Ing. Giovanni Rana
Ing. Giovanni Dal Cero

Società certificata secondo le norme di Assicurazione Qualità ISO 9001 settore IAE per la progettazione di impianti per la produzione di energia da fonte rinnovabile, ambiente e sicurezza sul lavoro.

Gruppo di lavoro
Geom. Dott. Luca BOSCARO
Geom. Dott. Nicola BOSCARO
Ing. Giovanni PETRANTOLI
Ing. Giovanni Battista RANA
Arch. Sara FILIPPA

ERF srl
Via Fabrizio Battisti, 110-00015 S. Angelo di Cerveteri (RM)
Tel. e Fax 06 87 207 (5ppl)

Consulenza specialistica

GEOLOGIA
Dott. Geol. Maurizio GIACOMINO
Via Dante Alighieri, 1 - 71016 SAN SEVERO (FG)
maurizio.giacomino@gmail.com

Committente

WEB Ariano 2 S.r.l.
Via Leonardo Da Vinci 11, 39100 Bolzano (BZ)

Data	Descrizione	Redatto	Verificato	Approvato
Aprile 2022	Prima emissione	GFR	GRA	GDC

File sorgente: PE20ECA2 - Carta Geomorfologica