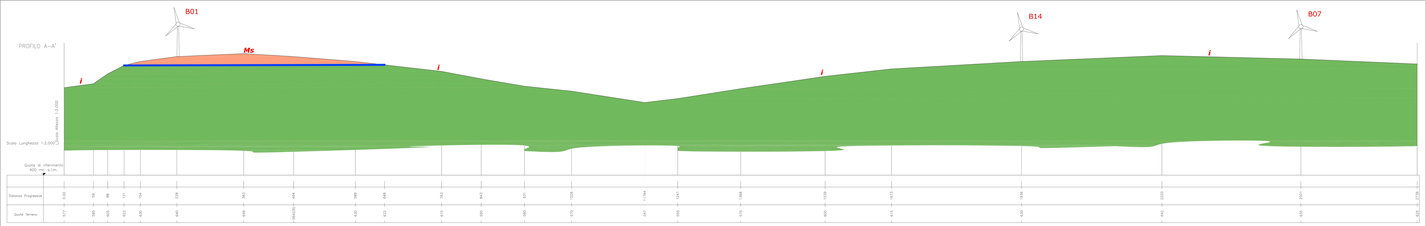

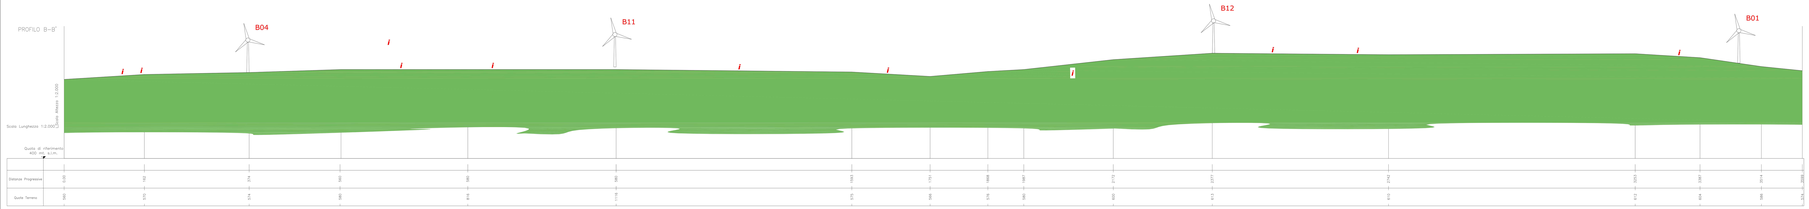

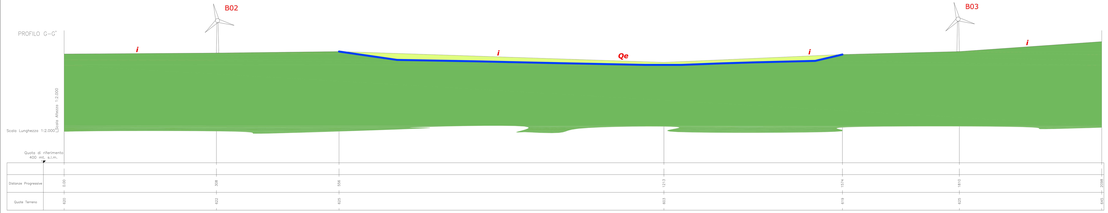

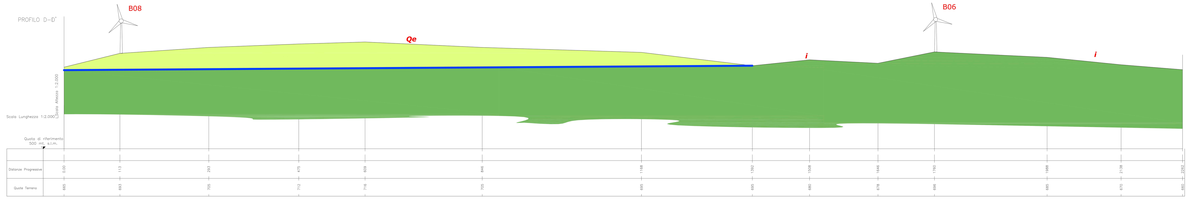

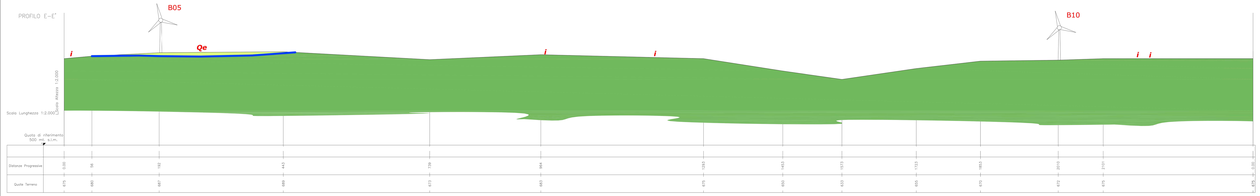

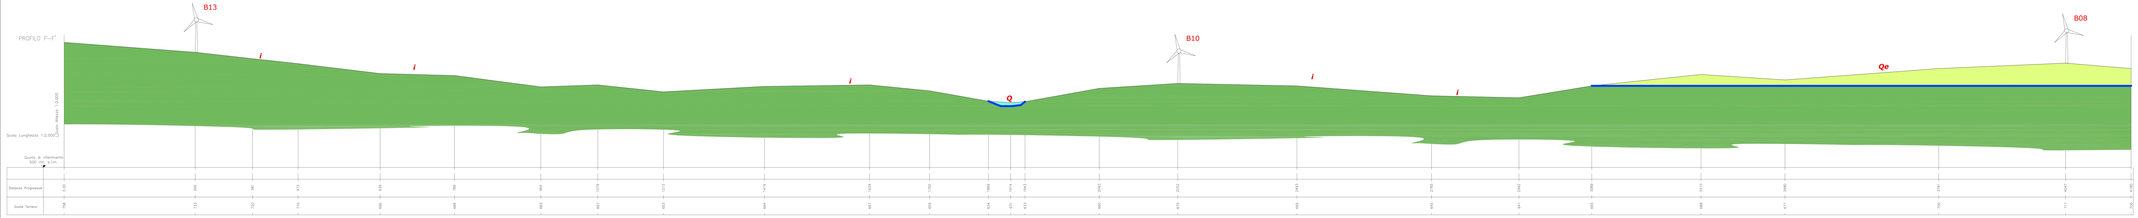

LEGENDA

Q	Alluvioni attuali e recenti, detriti di falda.
Qe	Superfici spianate spesso residue di antiche morfologie fluviali, ricoperte da terreni alluviali misti ad elementi vulcanici. PLEISTOCENE.
Pa	Argille ed argille sabbiose di colore grigio e giallastro. PLIOCENE SUP.
Ms1	Argille sabbiose, argille marnose con microfauna del Miocene Sup.
Ms	Arenarie quarzose, sabbie, sabbie argillose e argille siltose con microfauna del Miocene Sup.
Bra2	FORMAZIONE DELLA DAUNIA: Breccia, brecciole, calcareniti alternate a marne ed argille di vario colore; argille e marne siltose, calcari polviruleti organogeni, calcari microgranulari biancastri e giallastri, arenarie gialle e puddinghe poligeniche.
I	COMPLESSO INDIFFERENZIATO: Argille e marne prevalentemente siltose di colore grigio e varisclori, con differente grado di costipazione e viscosità; intercalati o sovrapposti a tali terreni, si rinvengono calcari, calcari marnosi, breccie calcarenitiche, arenarie varie, puddinghe, diaspri e scisti diaspriigni.
	Limite stratigrafico.

PROGETTO DEFINITIVO

Impianto di produzione di energia elettrica da fonte eolica "Ariano 2" di potenza nominale pari a 88,8 MW e relative opere connesse da realizzarsi nel Comune di Ariano Irpino

Titolo elaborato: Profili Geologici

Nome elaborato: PE10REL01

Scala: 1 : 2.000

Il presente elaborato non può essere riprodotto o trasmesso a terzi senza autorizzazione

Progettazione

F4 Ingegneria srl
Via Tuscolana, 1003 - 00174 Roma
Tel. +39 06 45437603 - Fax. +39 06 45437604
www.f4ingegneria.it - info@f4ingegneria.it

Ing. Giuseppe DI MARZIO
Ing. Giuseppe DE NICOLA
Ing. Francesco DI MARZIO

Società certificata secondo UNI EN ISO 9001:2015 settore IAF 34 - Progettazione di impianti per la produzione di energia elettrica, impianti di trazione elettrica, impianti elettrici e di segnalamento ferroviario

ERP srl
Via Cardinale Sisto III, 14-00135 Roma - Italia
Tel. +39 06 45437 3600

Direzione Tecnica
Dott. Geol. Maurizio GIACOMINO
Via del Campo, 21-71020 Monteleone
Fortore (Fg) - Tel. 0881.973.000

Committente

WIND Anlaa 2 S.r.l.
Via Cornelio di Roma 1/a, 00166 Roma (RM)

Data	Descrizione	Redatto	Verificato	Approvato
Aprile 2022	Prima emissione	GIG	GMA	GDI

File origine: PE10REL01 - Profili Geologici