


PROFLO LONGITUDINALE - ASSE A
SCALA 1:500/500

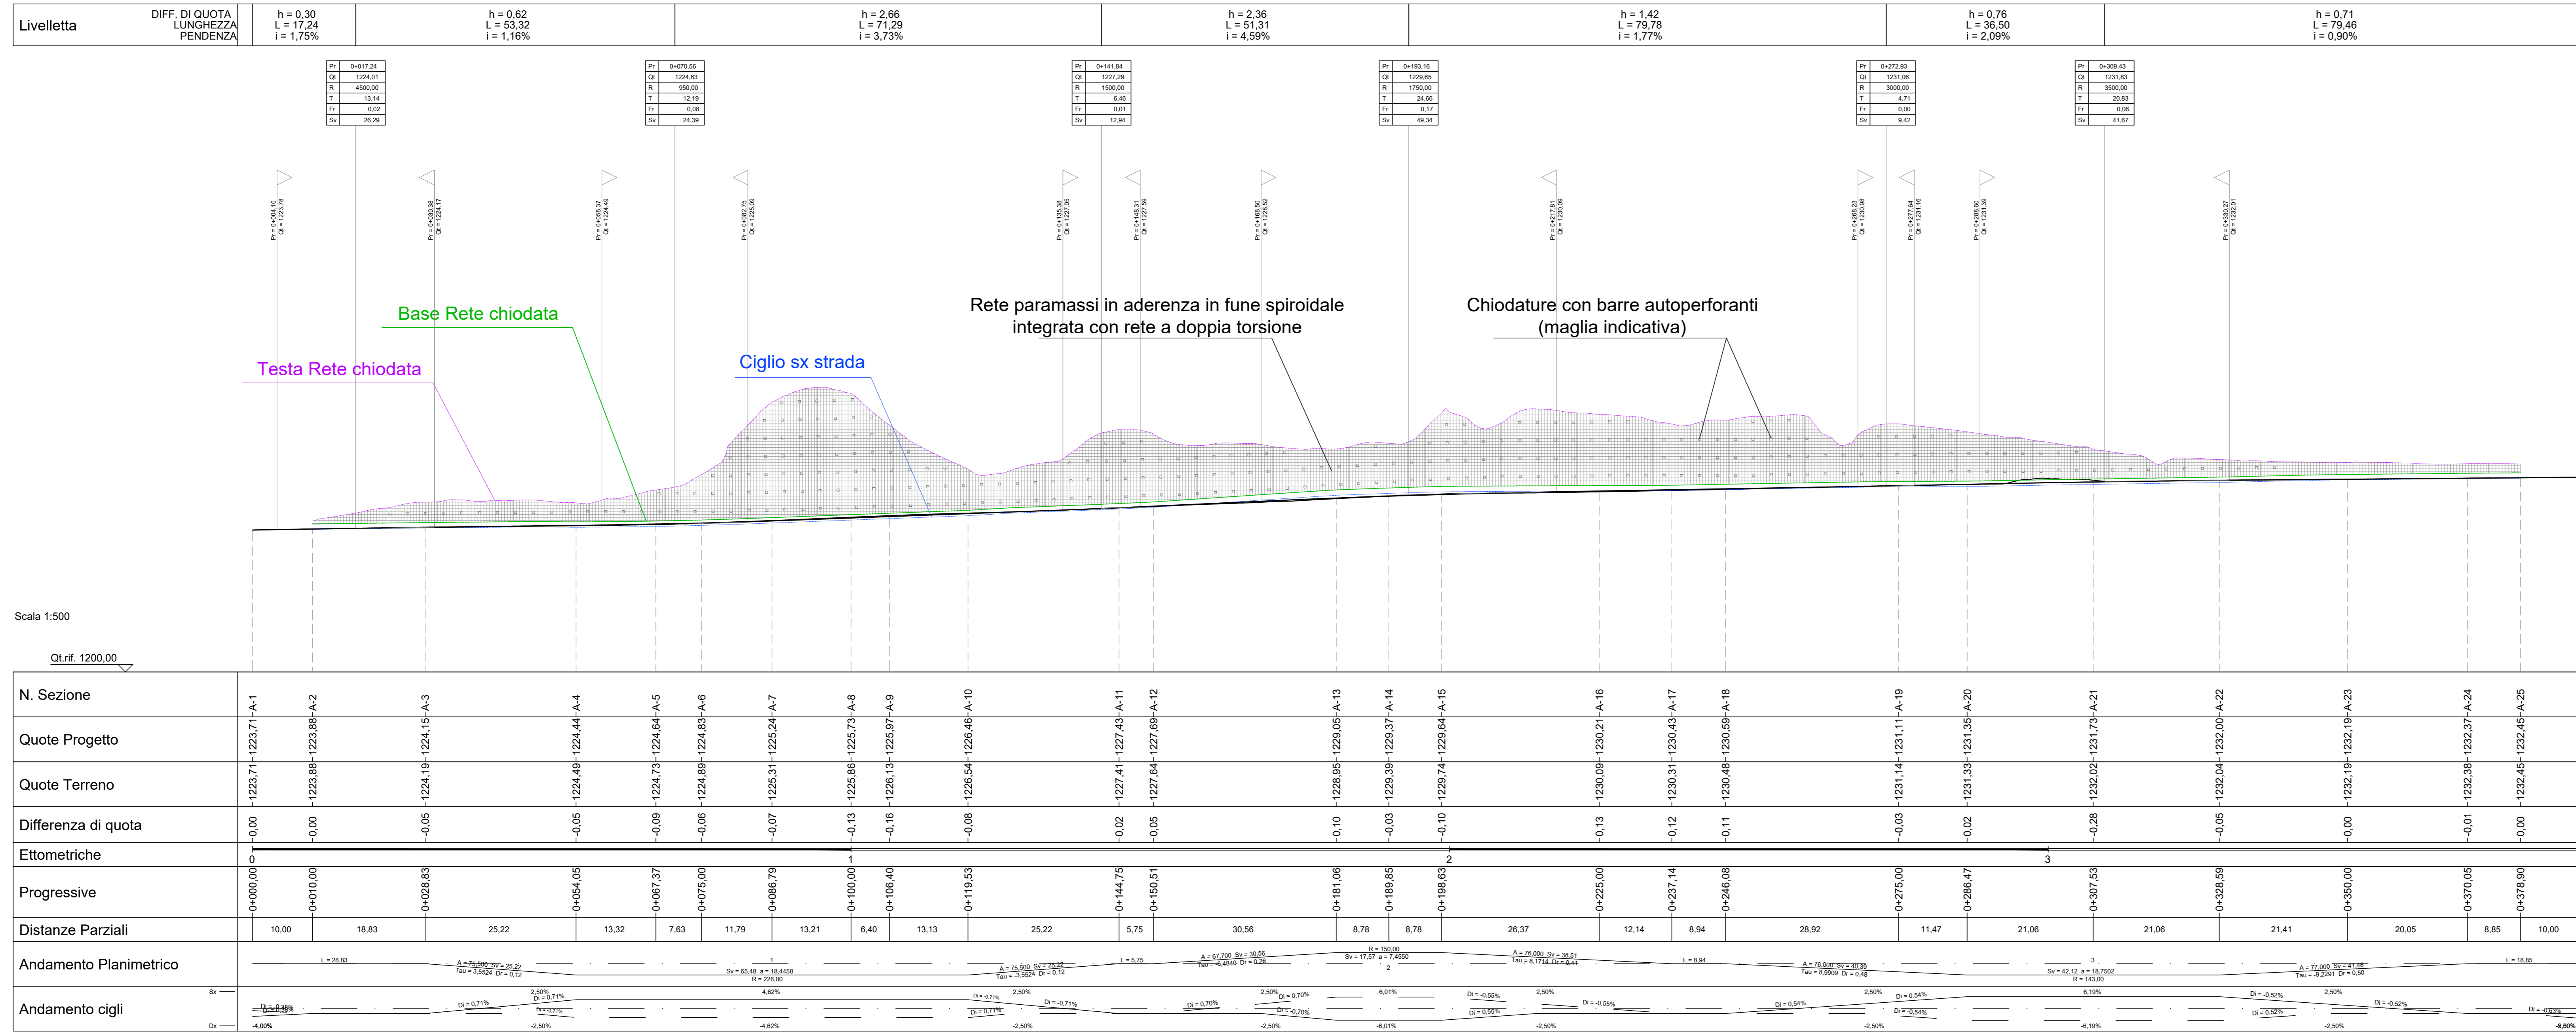

Struttura Territoriale Veneto e Friuli Venezia Giulia
Via E. Matteotti, 49 - 30173 Venezia Mestre T (+39 041 291411) - F (+39 041 5317321)
Pec: info@gruppoan.it www.gruppoan.it
Anas S.p.A. - Gruppo Ferrovie dello Stato Italiane
Società con socio unico soggetta all'attività di direzione e coordinamento di Ferrovie dello Stato Italiane S.p.A. e concessionaria ai sensi del D.L. 163/2002 (convertito con L. 170/2002)
Sede Legale: Via Montebelluno, 10 - 00185 Roma T (+39) 06 44461 - F (+39) 06 4456224
Pec: amministrazione@gruppoan.it
Cap. Soc. Euro 2.269.892.000.00 Incr. R.E.A. 162491 P.A.A. 02133681003 C.F. 8020450567

S.S.52 "CARNICA"
MIGLIORAMENTO DELL'INTERSEZIONE CON S.P. 532 IN LOC. PADOLA IN COMUNE DI COMELICO SUPERIORE

PROGETTO DEFINITIVO

PROGETTISTA ANAS:
Ing. Vitantonio Suglia
Struttura Territoriale Veneto e Friuli Venezia Giulia
ANAS S.p.A.

GRUPPO DI PROGETTAZIONE ESTERNA:
R.T.I.: NET Engineering S.r.l. - S.W.S. Engineering S.p.a. - Ambiente S.p.a.

PROGETTISTA:
Ing. R. Zanen

VISTO: IL RESPONSABILE DEL PROCEDIMENTO
Ing. Umberto Vassallo

COORDINATORE DELLA SICUREZZA IN FASE DI PROGETTAZIONE:

OPERE DI SOSTEGNO - DIFESE PARAMASSI
Reti in aderenza: Profilo longitudinale

CODICE PROGETTO	NOME FILE	REV.	SCALA
PROGETTO	FILE		
ELABORATO	ELABORATO	A	varie
PROGETTO	FILE		
ELABORATO	ELABORATO		
A	Emissione	10.2022	D. Malandrini G. Faggioli V. Suglia
REV.	DESCRIZIONE	DATA	REDATTO VERIFICATO APPROVATO