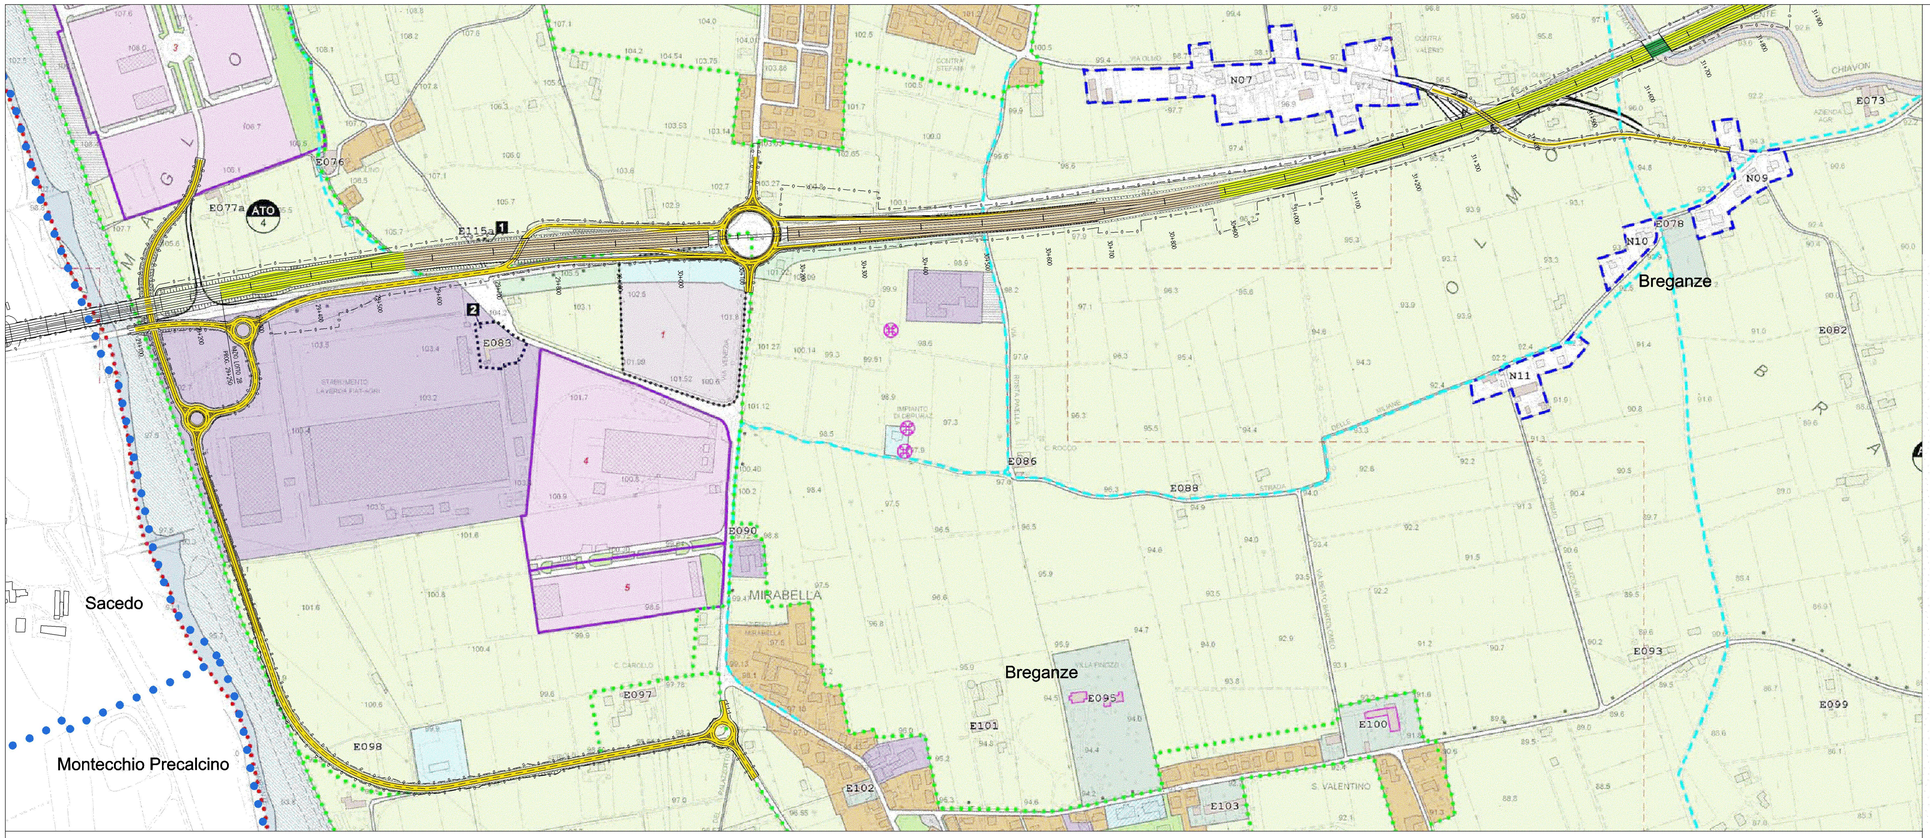

TRACCIATO BASE 2006

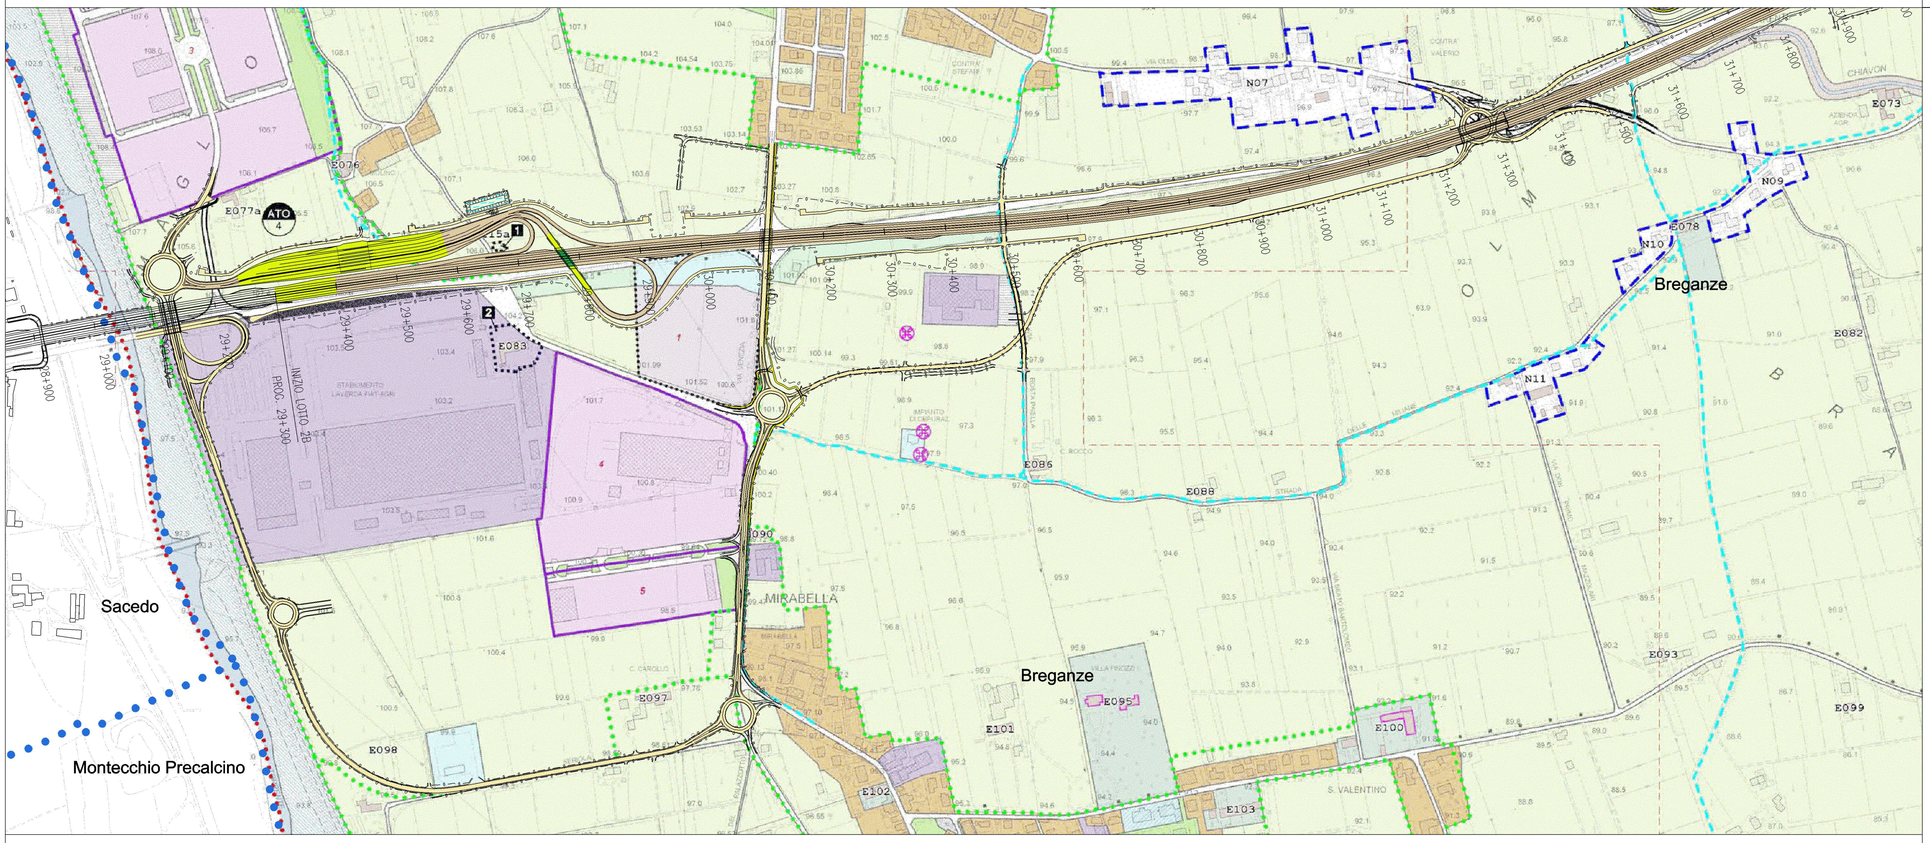

PROGETTO DEFINITIVO 2012

LEGENDA

- CONFINE PROVINCIALE
- CONFINE COMUNALE
- Breganze — COMUNE
- IMPRONTA DELL'OPERA
- Rilevato / Viadotto / Galleria / Trincea — TRACCIATO DI PROGETTO
- VARIANTI STRADE ESISTENTI E STRADE PODERALI (A CARICO DEL PROPONENTE)
- PISTE CICLOPEDONALI DI PROGETTO (A CARICO DEL PROPONENTE)

- Confine comunale
- Limiti degli Ambiti Territoriali Omogenei di P.A.T.I. con relativo numero/sesso
- Perimetro centro storico — Art. 14
- Zone A - Centro storico — Art. 14
- Zone A soggette a Strumento Urbanistico Attuativo - Centro storico — Art. 14
- Zone A soggette a Piano Particolare Conformato - Centro storico — Art. 14
- Zone residenziali soggette ad Intervento Edilizio Diretto — Art. 15
- Zone residenziali soggette a Strumento Urbanistico Attuativo — Art. 16
- Zone residenziali soggette a Piano Particolare Conformato — Art. 16
- Zone produttive per attività industriali e artigianali soggette ad Intervento Edilizio Diretto — Art. 17
- Zone produttive per attività industriali e artigianali soggette a Piano Particolare Conformato — Art. 16
- Zone commerciali soggette ad Intervento Edilizio Diretto — Art. 18
- Zone commerciali soggette a Strumento Urbanistico Attuativo — Art. 18
- Zone agricole — Art. 19
- Zone agricole di trasformazione e trasformate — Art. 21
- Zone di completo Ripristino — Art. 25
- Zone di parco fluviale — Art. 11
- Nuclei rurali e contrade — Art. 20
- Preesistenze puntuali in zone agricole, edifici di interesse storico-ambientale e manufatti testimoniali — Art. 22
- Sedime destinato a trasposizione di edificio precedente con scheda puntuale — Art. 22
- Ambito soggetto ad accordo — Art. 8
- Aree per l'istruzione — Art. 29
- Aree per attrezzature di interesse comune — Art. 29
- Aree per attrezzature parco e per il gioco e lo sport — Art. 29
- Aree per parcheggi — Art. 29
- Aree per parcheggi pertinenziali — Art. 16
- Viabilità di progetto — Art. 30
- Percorsi ciclopedonali — Art. 30
- Impianti di telecomunicazione elettronica ad uso pubblico — Art. 15
- Ville individuate nella pubblicazione dell'Ist. Regionale per le Ville Venete — Art. 11
- Acque superficiali e relativi argini — Art. 11
- Limite zone significative e ambiti in scala 1:2.000

SCALA 1:5.000

N

COMMISSARIO DELEGATO PER L'EMERGENZA
DETERMINATASI NEL SETTORE DEL TRAFFICO E DELLA MOBILITA'
NEL TERRITORIO DELLE PROVINCE DI TREVISO E VICENZA

SUPERSTRADA A PEDAGGIO PEDEMONTANA VENETA
LOTTO 2 TRATTA B

P62900SU2C0200

B.3 | REV. 00

PROGETTO DEFINITIVO

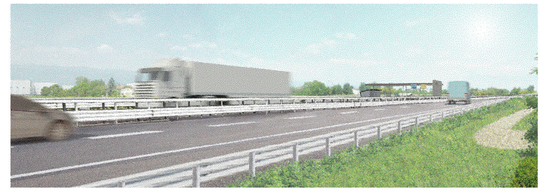

STUDIO DI IMPATTO AMBIENTALE

QUADRO DI RIFERIMENTO PROGRAMMATICO

Inserimento urbanistico dell'opera nel PI di Breganze
Elaborato comparativo - Tav. 1 di 2

Concessionario:

SPV srl
Via Invorio, 24/A
10146 Torino

Società di progetto ai sensi dell'art. 156 D.LGS 163/06 subentrato all'ATI

Consorzio Stabile fra le Imprese:
BS Sope, Via Invorio, 24/A, 10146 Torino — Sacyr, SACYR S.A. — IRC S.p.A. — SPAC S.p.A. — Itinere, INFRAESTRUCTURA S.A., Paseo de la Castellana, 83-85, 28046 Madrid

REV.	DESCRIZIONE	DATA	REDATTO	VERIFICATO	APPROVATO
01					
00	EMISSIONE	Luglio 2012	M. URGENTI	A.GATTO	R.ROSSETTO

Progettista:

Ingegneria Grandi Opere S.r.l.
Via Invorio, 24/A
10146 Torino

Estensore dello Studio d'Impatto Ambientale:

PROTECO engineering

IL PRESENTE DOCUMENTO NON POTRA' ESSERE COPIATO, RIPRODOTTO O ALTRIMENTI PUBBLICATO, IN TUTTO O IN PARTE, SENZA IL CONSENSO DEL PROPRIETARIO. OGNI UTILIZZO NON AUTORIZZATO SARA' PUNITO A NORMA DI LEGGE
THIS DOCUMENT MAY NOT BE COPIED, REPRODUCED OR PUBLISHED, EITHER IN PART O IN ITS ENTIRETY, WITHOUT THE WRITTEN PERMISSION OF OWNER. UNAUTHORIZED USE WILL BE PROSECUTED BY LAW