


DISEGNI DI RIFERIMENTO	N.

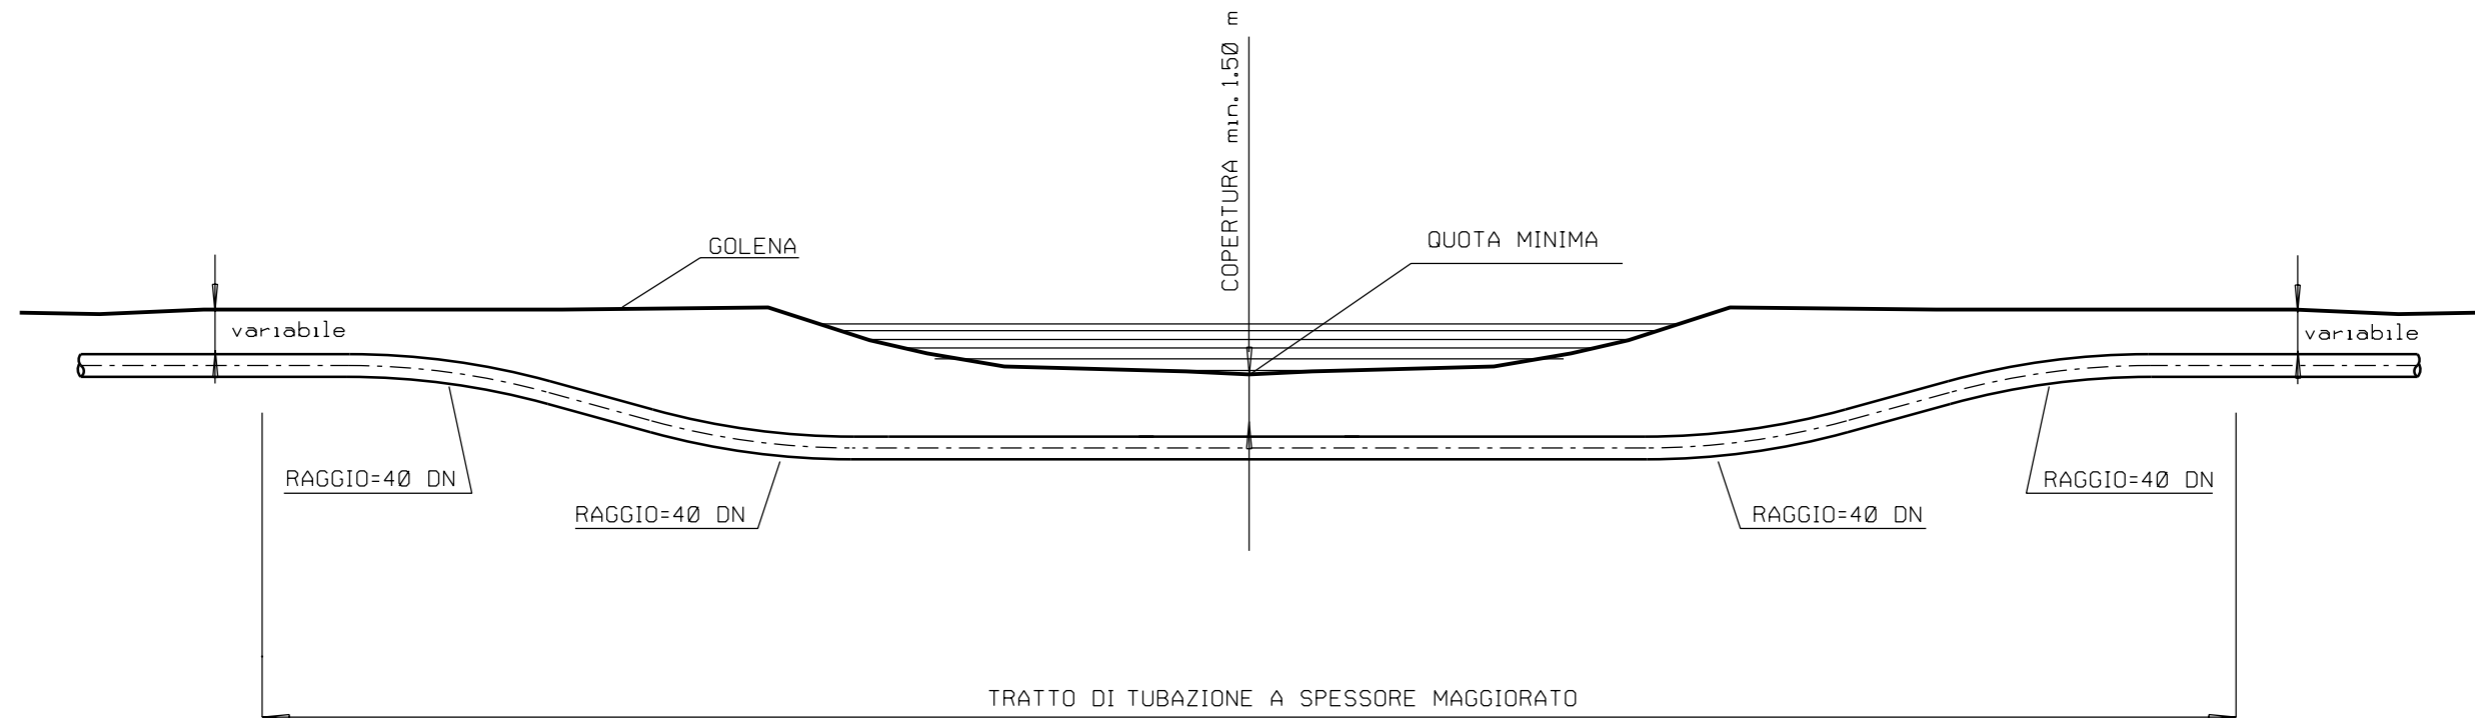

1	16 /01 /2012	Modificato logo committente	Ricci	Sabbatini	Casati
0	15 /02 /2005	Emissione	Ricci	Casati	Ricci
REV.	DATA	DESCRIZIONE	ELABORATO	VERIFICATO	APPROVATO
 SNAM RETE GAS		 Snamprogetti		LC-D-83326	
METANODOTTO: SESTINO - MINERBIO DN 1200 (48") P 75 bar			COMM. 663100		
ATTRAVERSAMENTO TIPO CORSI D'ACQUA MINORI			SCALA		
			SOSTITUISCE IL SOSTITUITO DAL		