

FIG. A - IMPIANTO CON SESTO REGOLARE

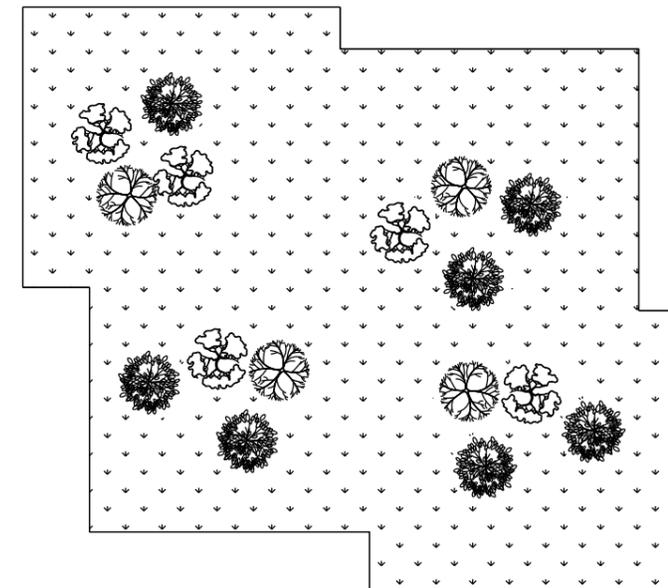


FIG. B - IMPIANTO CON SESTO IRREGOLARE A GRUPPI

TIPOLOGIA DI PIANTAGIONE





1 - MESSA A DIMORA DI PIANTINE DI 1-2 ANNI DI ETÀ'	A - RADICE NUDA A COLPO DI ZAPPA
	B - RADICE NUDA IN BUCA DI 40x40x40 cm
	C - IN CONTENITORE A COLPO DI ZAPPA
	D - IN CONTENITORE IN BUCA DI 40x40x40 cm
2 - MESSA A DIMORA DI SEMI	A - SEMI
	B - SEMI PRE-GERMINATI
3 - MESSA A DIMORA DI PIANTE DI ALTEZZA 1-3 m	A - PIANTE IN ZOLLA
	B - PIANTE IN CONTENITORE
4 - MESSA A DIMORA DI PIANTE	A - TALEE

SCHEMA DIMENSIONALE DEL SESTO D'IMPIANTO


SESTO D'IMPIANTO (m)	DENSITA' PIANTE (ha. n.)
3.00 x 3.00	1.111
2.50 x 2.50	1.600
2.00 x 2.50	2.000
2.00 x 2.00	2.500
1.00 x 3.00	3.333

1	16 /01 /2012	Modificato logo committente	Ricci	Sabbatini	Casati
0	15 /02 /2005	Emissione	Ricci	Casati	Ricci
REV.	DATA	DESCRIZIONE	ELABORATO	VERIFICATO	APPROVATO
				PROGETTISTA Snamprogetti	
METANODOTTO: SESTINO - MINERBIO DN 1200 (48") P 75 bar			COMM. 663100		
MESSA A DIMORA DI SPECIE ARBOREE E ARBUSTIVE			INDICE $\frac{\phi}{1}$		
SCALA			SOSTITUISCE IL SOSTITUITO DAL		



TIPOLOGIA 1

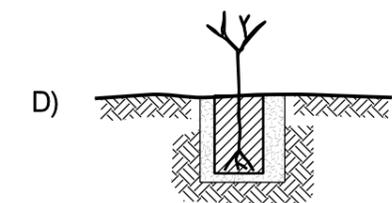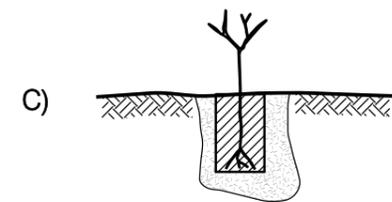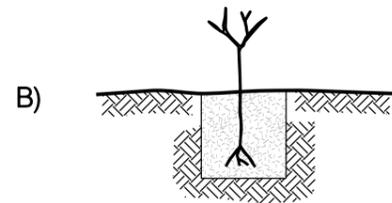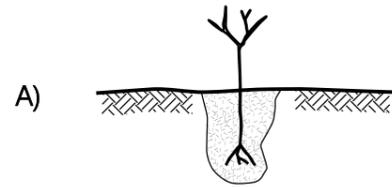


TIPOLOGIA 2

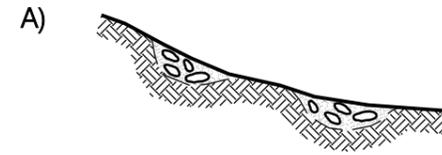

TIPOLOGIA 3

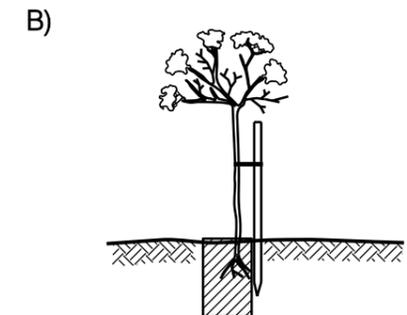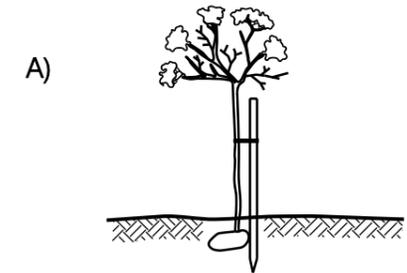

TIPOLOGIA 4

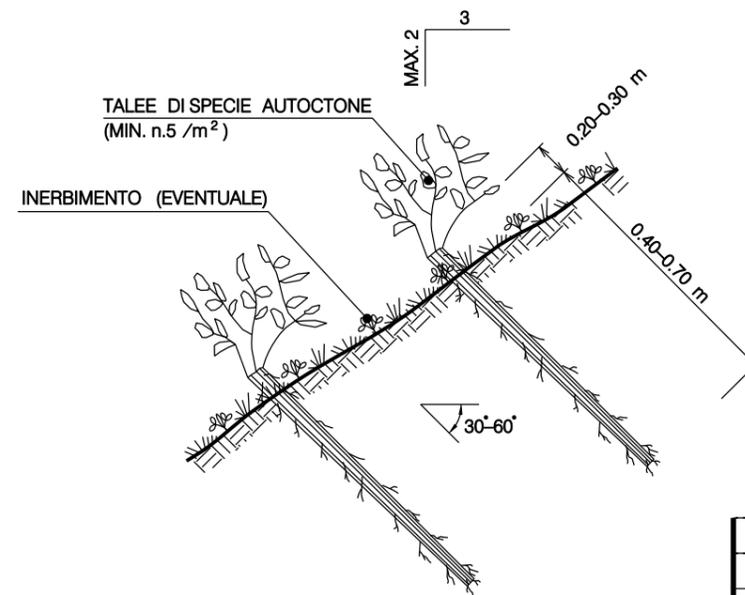

1	16 /01 /2012	Modificato logo committente	Ricci	Sabbatini	Casati						
0	15 /02 /2005	Emissione	Ricci	Casati	Ricci						
REV.	DATA	DESCRIZIONE	ELABORATO	VERIFICATO	APPROVATO						
SNAM RETE GAS		Snamprogetti		PROGETTISTA LC-D-83401 Fg. 2 di 2							
METANODOTTO: SESTINO – MINERBIO DN 1200 (48") P 75 bar			COMM. 663100								
INDICE			<table border="1"> <tr> <td>1</td> <td></td> <td></td> <td></td> <td></td> <td></td> </tr> </table>			1					
1											
MESSA A DIMORA DI SPECIE ARBOREE E ARBUSTIVE			SCALA								
SOSTITUISCE IL			SOSTITUITO DAL								