DISEGNI DI RIFERIMENTO	N.

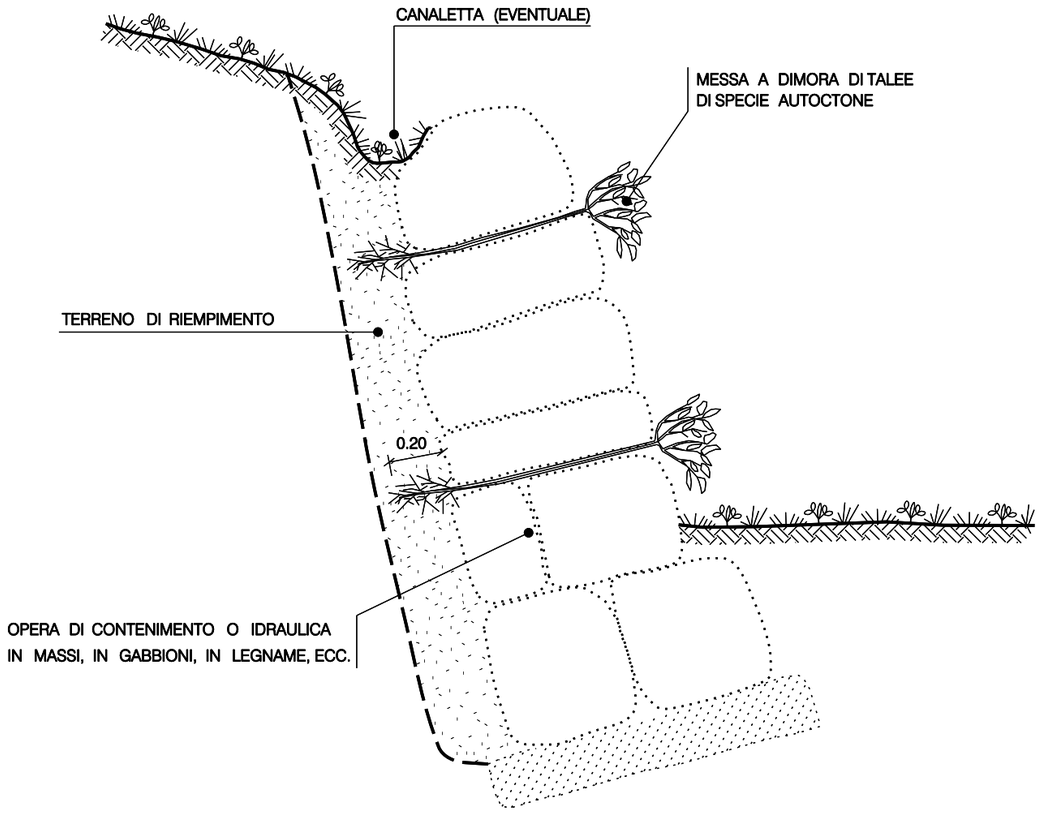

REV.	DATA	DESCRIZIONE	ELABORATO	VERIFICATO	APPROVATO
1	16 /01 /2012	Modificato logo committente	Ricci	Sabbatini	Casati
0	15 /02 /2005	Emissione	Ricci	Casati	Ricci

SNAM RETE GAS

PROGETTISTA

Eni Snamprogetti

LC-D-83404

COMM. 663100

INDICE 0 1

METANODOTTO: SESTINO – MINERBIO
DN 1200 (48") P 75 bar

SCALA

MESSA A DIMORA DI TALEE IN OPERE DI CONTENIMENTO O IDRAULICHE

SOSTITUISCE IL

SOSTITUITO DAL

Documento di proprieta' Snamprogetti. – La Societa' tutelera' i propri diritti in sede civile e penale a termini di legge.