


DISEGNI DI RIFERIMENTO	N.

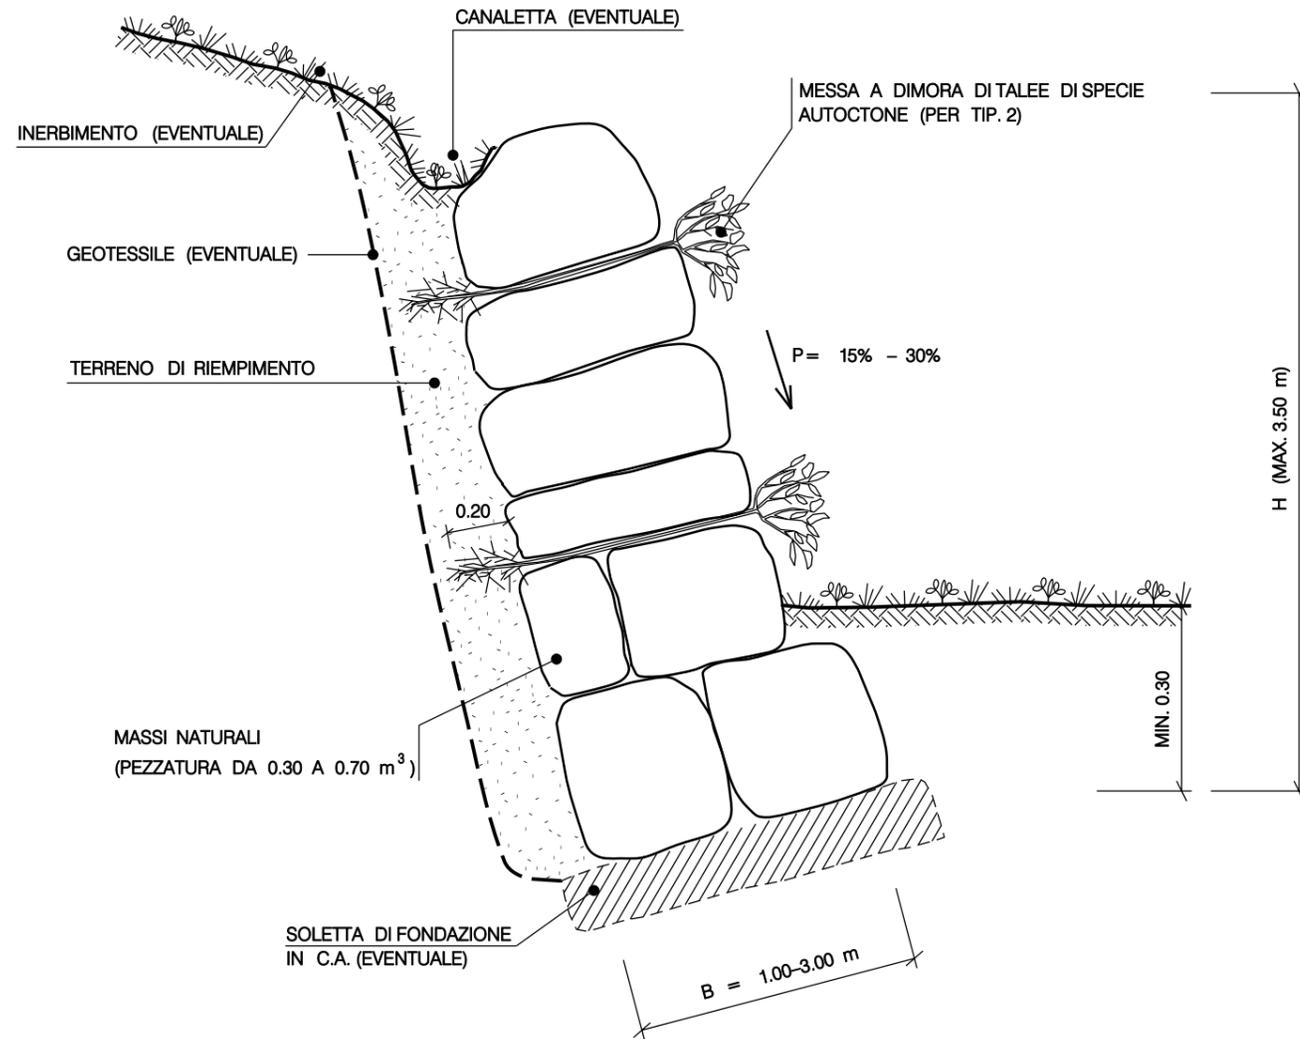

TIPOLOGIA	
1	Senza messa a dimora di talee
2	Con messa a dimora di talee

SCHEMA DIMENSIONALE	H (m)	B (m)	PEZZATURA MASSI (mc.)
A	2.00	1.50	0.30
B	2.50	2.00	0.50
C	3.00	2.50	0.70
D	3.50	3.00	0.70

REV.	DATA	DESCRIZIONE	ELABORATO	VERIFICATO	APPROVATO
1	16 /01 /2012	Modificato logo committente	Ricci	Sabbatini	Casati
0	15 /02 /2005	Emissione	Ricci	Casati	Ricci

				SNAM RETE GAS		Snamprogetti		LC-D-83431	
METANODOTTO: SESTINO - MINERBIO DN 1200 (48") P 75 bar								COMM. 663100	
MURO IN MASSI								INDICE	
SCALA								SOSTITUISCE IL SOSTITUITO DAL	